
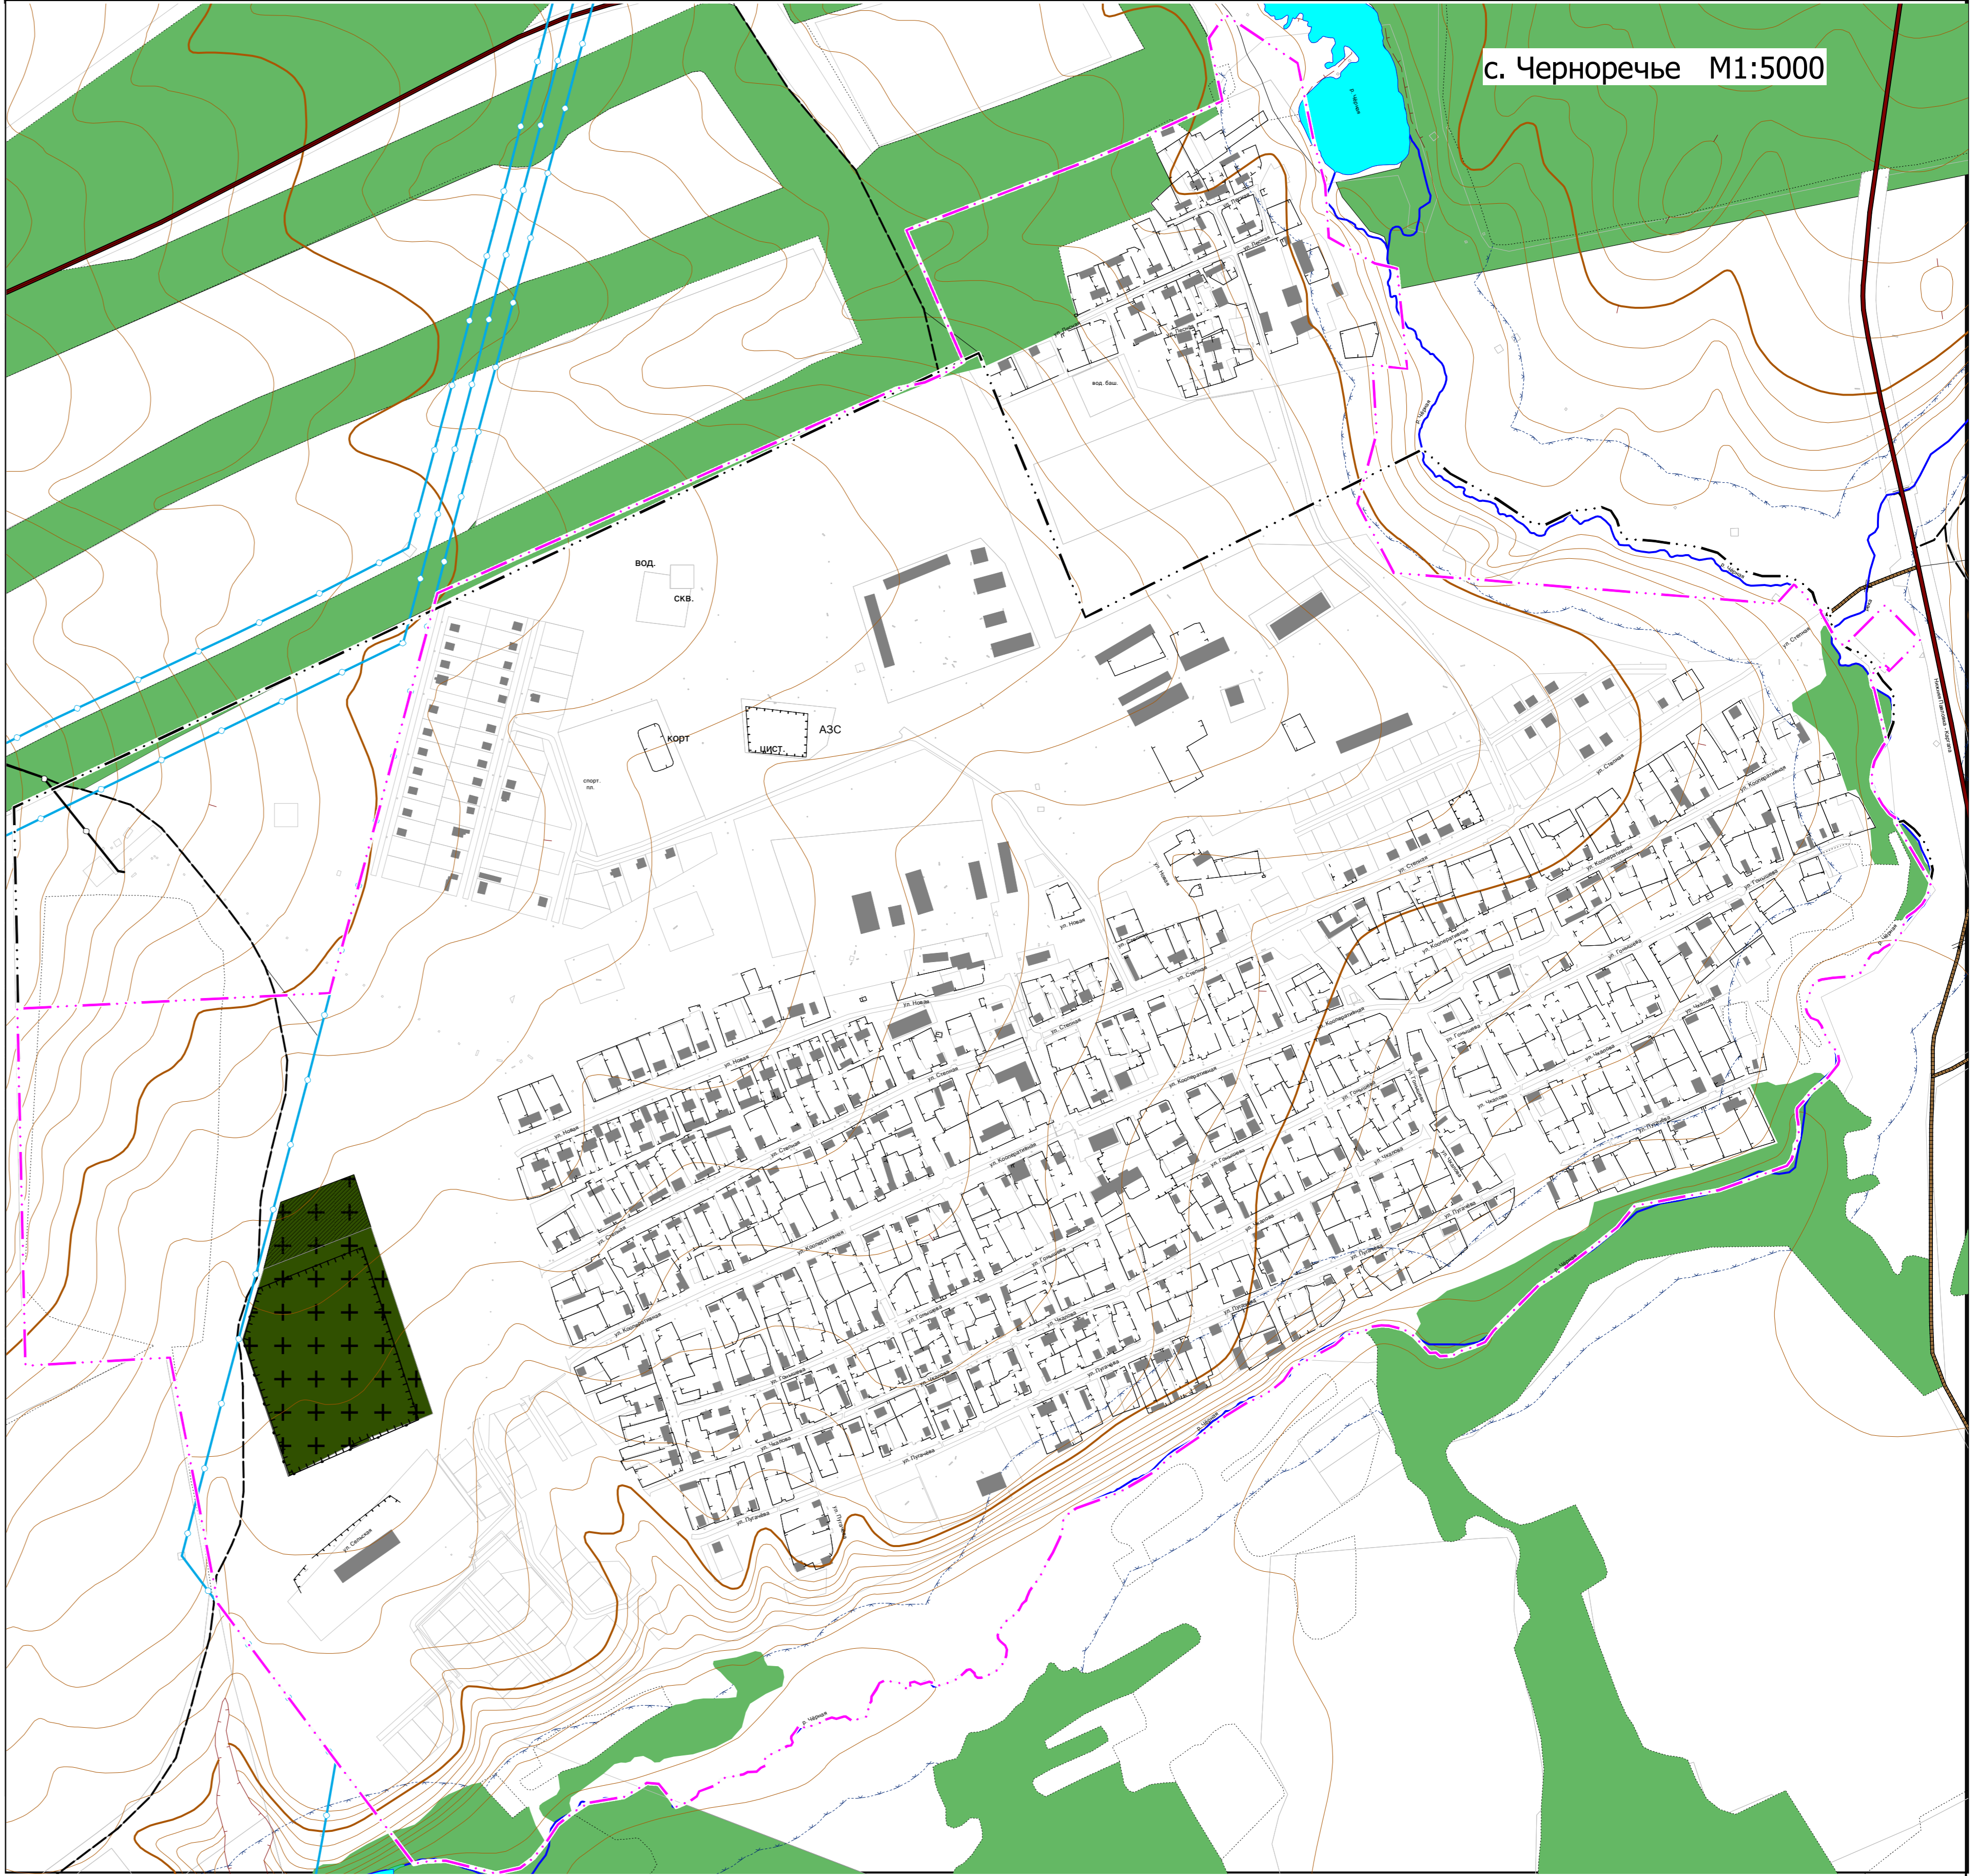


**ГЕНЕРАЛЬНЫЙ ПЛАН**  
**муниципального образования Чернореченский сельсовет Оренбургского района Оренбургской области**  
**Карта границ населенных пунктов, входящих в состав поселения М1:30000, М 1:5000**

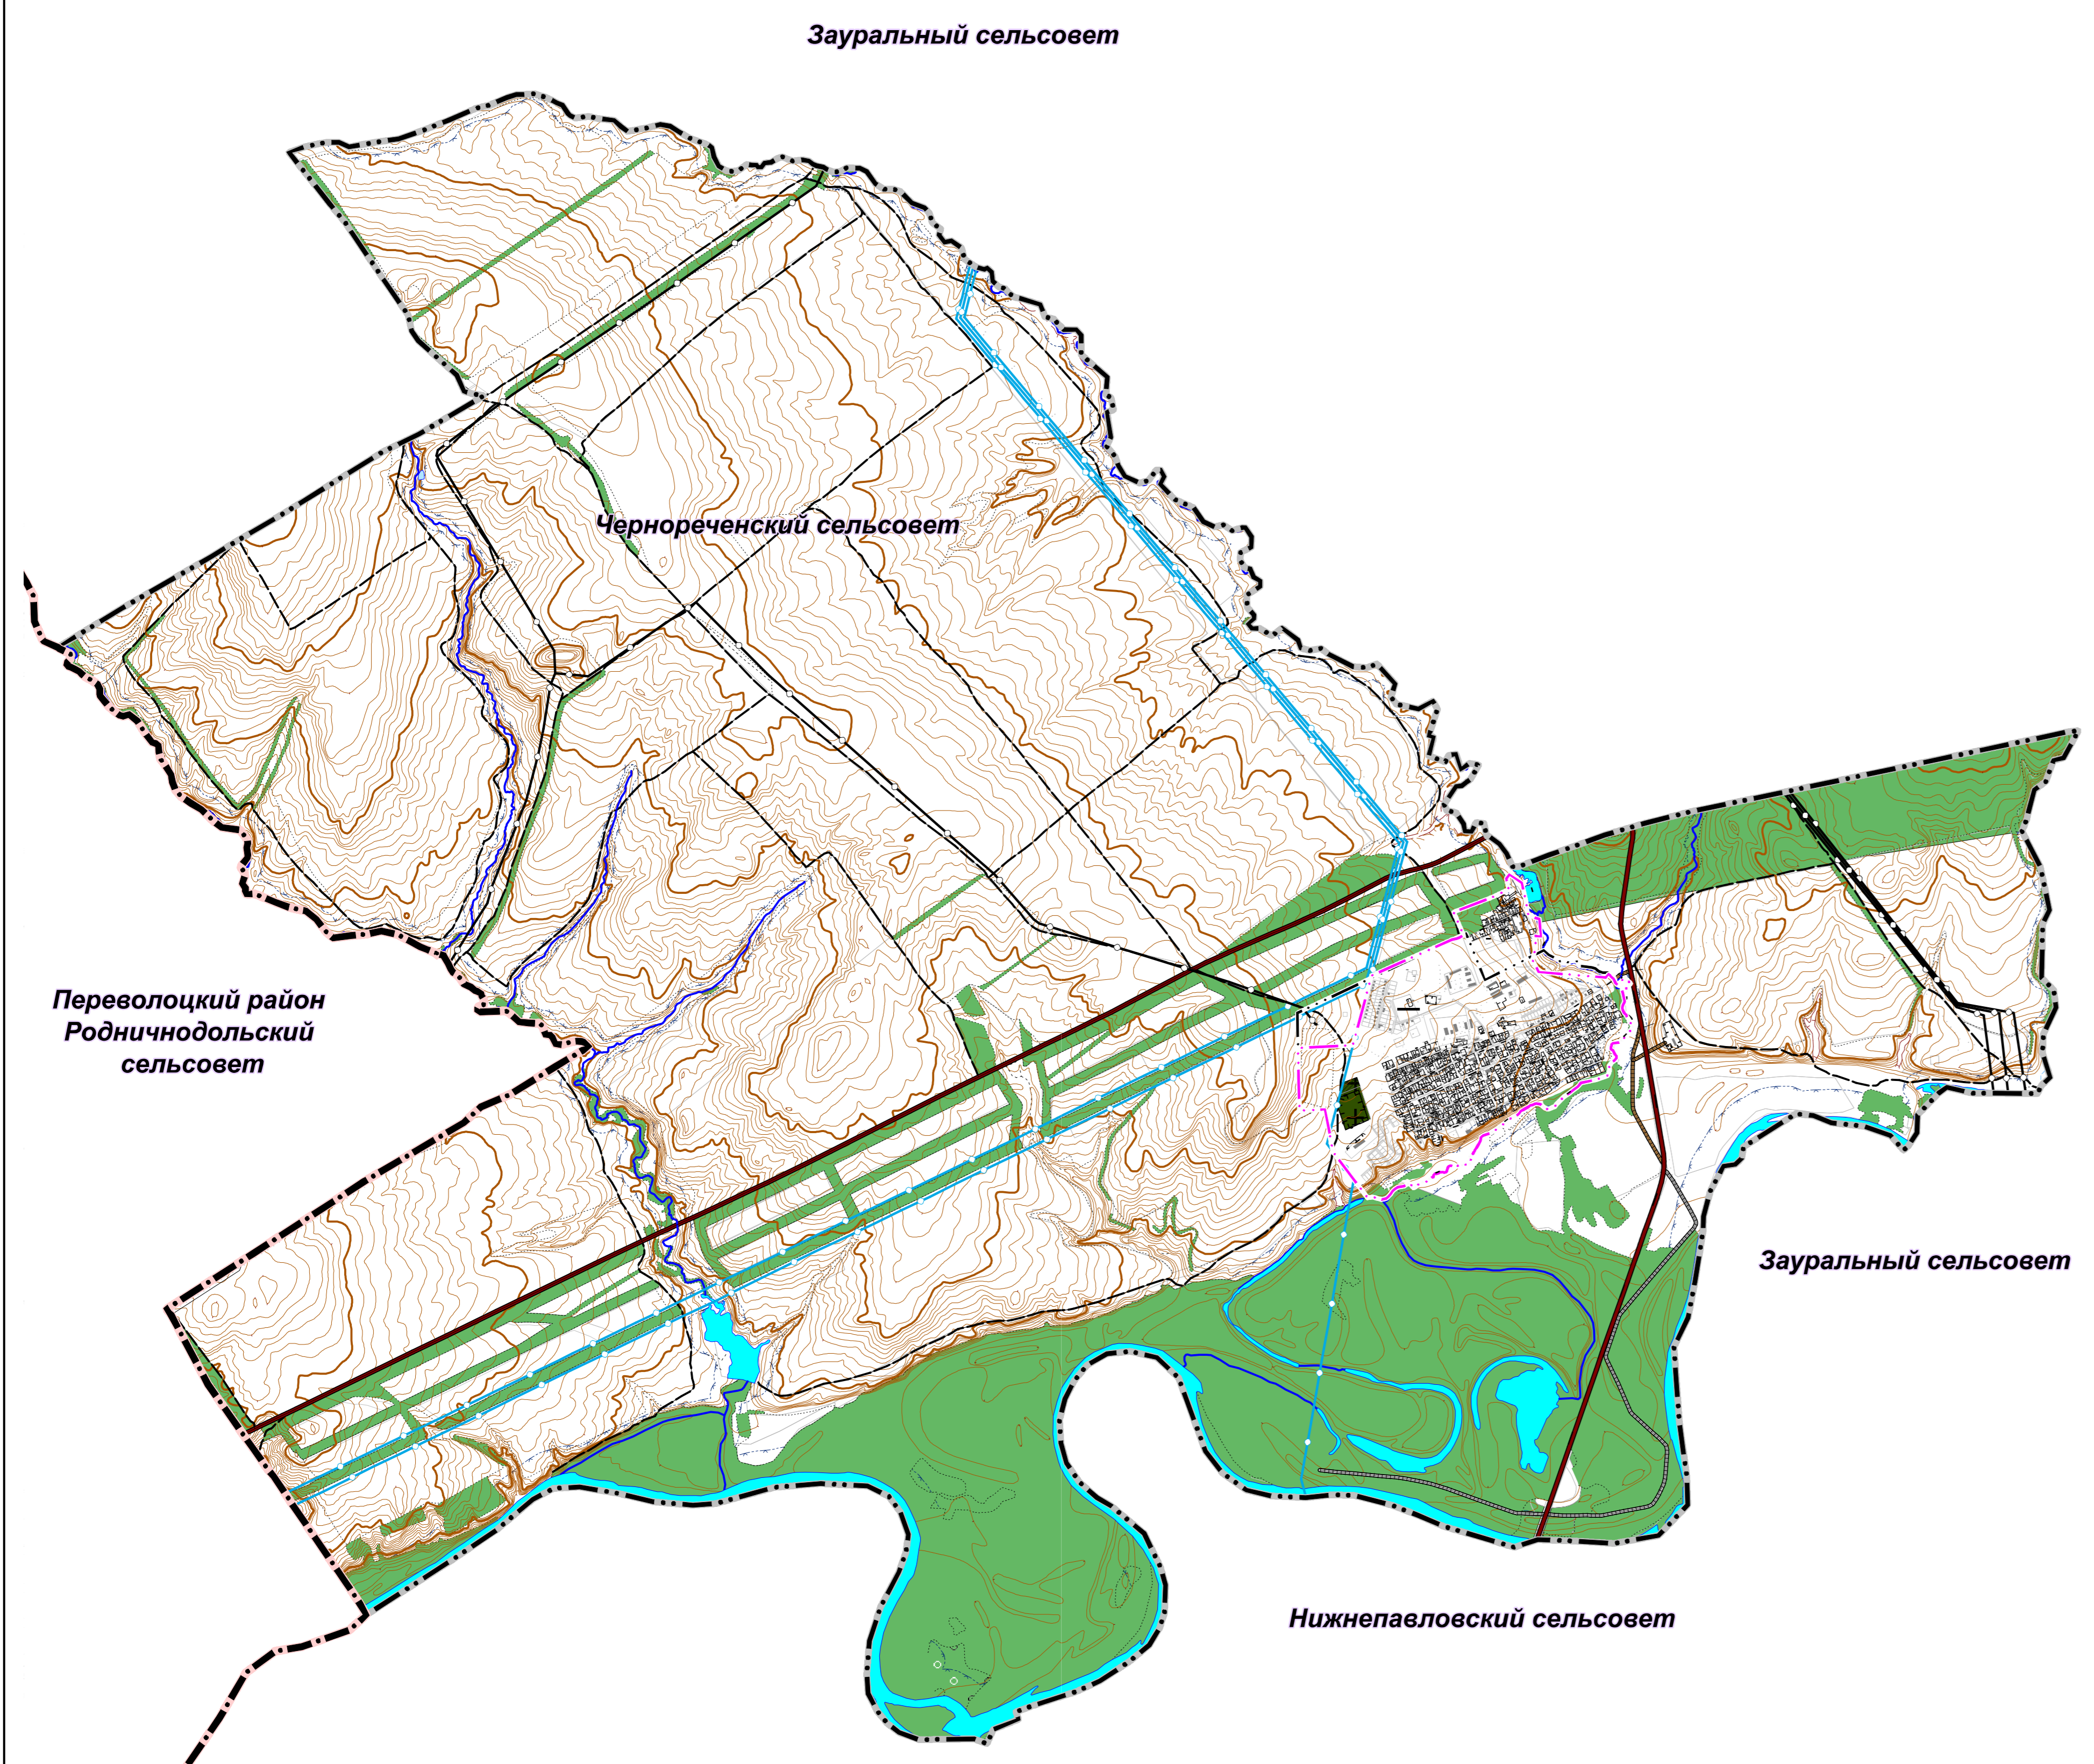

**Условные обозначения:**

	Границы:
	Граница МО Оренбургский район
	Граница МО Чернореченский сельсовет
	Граница населенного пункта (проект)
	Граница населенного пункта (существующая)
<b>Прочие обозначения:</b>	
	Муниципальная автомобильная дорога
	Водопровод
	Магистральный газопровод

Изм.	Кол.уч.	Лист	№ док.	Подп.	Дата
Утвердил	Пыгарев	04.22			
Разработал	Воскобулова	04.22			

Генеральный план муниципального образования Чернореченский сельсовет Оренбургского района Оренбургской области		
Карта границ населенных пунктов, входящих в состав поселения	Стадия	Лист
	П	
М 1:30 000 М 1:5000	ООО "Региональный кадастровый центр" г. Оренбург	