



**АДМИНИСТРАЦИЯ
МУНИЦИПАЛЬНОГО
ОБРАЗОВАНИЯ
ОРЕНБУРГСКИЙ РАЙОН
ОРЕНБУРГСКОЙ ОБЛАСТИ**

П О С Т А Н О В Л Е Н И Е

11.10.2022 № 1797-п

Об установлении публичного сервитута в целях размещения объекта сетей водоотведения ПАО «Газпром» «Сети ливневой канализации, (объект ОГЗ) инв. 122571, 122581, 122590, 122565, 122577, 122589»

В соответствии с главой V.7 Земельного кодекса Российской Федерации от 25.10.2001 года № 136-ФЗ, Законом Оренбургской области от 03.07.2015 года № 3303/903-V-ОЗ «О порядке управления земельными ресурсами на территории Оренбургской области», Федеральным законом от 25.10.2001 № 137-ФЗ «О введении в действие Земельного кодекса Российской Федерации», Федеральным законом от 30.03.1999 № 52-ФЗ «О санитарно-эпидемиологическом благополучии населения», на основании ходатайства общества с ограниченной ответственностью «Газпром переработка», учитывая отсутствие заявлений иных правообладателей земельных участков в период публикации сообщения о возможном установлении публичного сервитута, размещенной в газете «Сельские вести» № 57 (11281) 30 июля 2022 года, а также на официальном сайте администрации муниципального образования Оренбургский район Оренбургской области (<https://orn.orb.ru>):

1. Установить публичный сервитут сроком на 49 лет в целях размещения объекта сетей водоотведения ПАО «Газпром» «Сети ливневой канализации, (объект ОГЗ) инв. 122571, 122581, 122590, 122565, 122577, 122589» на земельных участках, согласно перечню (приложение № 1).

2. Утвердить границы публичного сервитута земельных участков согласно описанию местоположения границ (приложение № 2).

3. Срок, в течение которого использование земельных участков в соответствии с их разрешенным использованием будет невозможно или существенно затруднено в связи с осуществлением деятельности, для обеспечения которой устанавливается публичный сервитут, согласно графику выполнения работ с июля 2022 года по июнь 2071 года (приложение № 3).

4. ООО «Газпром переработка» руководствоваться постановлением Главного государственного санитарного врача Российской Федерации от 14.03.2002 № 10 «О введении в действие Санитарных правил и норм «Зоны санитарной охраны источников водоснабжения и водопроводов питьевого назначения СанПиН 2.1.4.1110-02», постановлением Главного государственного санитарного врача Российской Федерации от 28.01.2021 № 3 «Об утверждении санитарных правил и норм СанПиН 2.1.3684-21 «Санитарно-эпидемиологические требования к содержанию территорий городских и сельских поселений, к водным объектам, питьевой воде и питьевому водоснабжению, атмосферному воздуху, почвам, жилым помещениям, эксплуатации производственных, общественных помещений, организации и проведению санитарно-противоэпидемических (профилактических) мероприятий».

5. ООО «Газпром переработка» привести земельные участки, указанные в пункте 1 настоящего постановления, в состояние, пригодное для их использования в соответствии с видом разрешенного использования, в срок не позднее, чем 3 месяца с момента прекращения публичного сервитута.

6. Отделу архитектуры и градостроительства управления по имуществу и градостроительству администрации муниципального образования Оренбургский район Оренбургской области в течение пяти рабочих дней со дня принятия решения об установлении публичного сервитута:

6.1. Разместить настоящее постановление на официальном сайте муниципального образования Оренбургский район в информационно-телекоммуникационной сети «Интернет» <https://orn.orb.ru/>.

6.2. Обеспечить опубликование настоящего постановления (за исключением приложений к нему) в порядке, установленном для официального опубликования (обнародования) муниципальных правовых актов уставами муниципальных образований Подгородне-Покровский сельсовет, Чернореченский сельсовет Оренбургского района Оренбургской области.

6.3. Направить копию настоящего постановления правообладателям земельных участков, в отношении которых принято решение об установлении публичного сервитута заказным письмом с уведомлением о вручении по почтовым адресам, указанным в выписках из ЕГРН.

6.4. Направить обладателю публичного сервитута копию настоящего постановления.

6.5. Направить в орган регистрации прав документы (содержащиеся в них сведения) для внесения сведений в Единый государственный реестр недвижимости о публичном сервитуте.

7. Публичный сервитут считается установленным со дня внесения сведений о нем в Единый государственный реестр недвижимости.

8. Контроль за исполнением настоящего постановления возложить на заместителя главы администрации муниципального образования – начальника управления по строительству, жилищно-коммунальному и дорожному хозяйству.

9. Постановление вступает в силу со дня его подписания.

Глава муниципального образования

В.Н. Шмарин



Разослано: ОАиГ, ОИиЗО, ПАО «Газпром», администрации МО Подгородне-Покровский, Чернореченский сельсовет, отделу по информационным технологиям, взаимодействию с общественностью и СМИ, прокуратуре района, в дело

Приложение № 1
к постановлению администрации
муниципального образования
Оренбургский район
от 11.10.2022 № 1797-п

Перечень земельных участков, в отношении которых подано
ходатайство об установлении публичного сервитута

№ п/п	Кадастровый номер	Адрес или иное описание местоположения земельного участка (участков), в отношении которого испрашивается публичный сервитут
1	56:21:2603001:44 (в составе ЕЗП 56:21:2603001:45)	участок находится примерно в 1400 мпо направлению на северо- восток от ориентира километровый столб "33 км" автотрассы "Оренбург-Самара" в Чернореченском сельсовете, расположенного за пределами участка. Земельный участок расположен в юго - восточной части кадастрового квартала 56:21:2603001
2	56:21:2603001:165	Оренбургская обл., р-н Оренбургский, с/с Чернореченский
3	56:21:2603001:836	Российская Федерация, Оренбургская область, Оренбургский район, Чернореченский сельсовет, участок расположен в центральной части кадастрового квартала 56:21:2603001
4	56:21:2603001:837	Российская Федерация, Оренбургская область, Оренбургский район, Чернореченский сельсовет, участок расположен в центральной части кадастрового квартала 56:21:2603001
5	56:21:2603001:159	Оренбургская область, Оренбургский район, Чернореченский сельсовет, севернее ориентира 33 км трассы "Оренбург-Самара"
6	56:21:2603001:146	обл. Оренбургская, р-н Оренбургский, с/с Чернореченский, земельный участок расположен в восточной части кадастрового квартала 56:21:2603001
7	56:21:1808001:79 (в составе ЕЗП 56:21:0000000:83)	обл. Оренбургская, р-н Оренбургский, с/с Подгородне-Покровский
8	56:21:0000000:6363	Оренбургская область, Оренбургский район, Подгородне-Покровский сельсовет, земельный участок расположен в западной части кадастрового квартала 56:21:1808001
9	56:21:2603001:43 (в составе ЕЗП 56:21:2603001:41)	установлено относительно ориентира, расположенного в границах участка. Ориентир железнодорожный путь Гелиевого завода протяженностью 5036,71 м. литер Ж 14. Почтовый адрес ориентира: обл. Оренбургская, р-н Оренбургский, с/с Подгородне-Покровский, 30 км автодороги "Оренбург-Самара" (от 0 до 1801 м);, (от 1801 м до 5036,71 м), Черноречинский сельсовет, 35 км автодороги "Оренбург-Самара"
10	56:21:2603001:34 (в составе ЕЗП	установлено относительно ориентира, расположенного в границах участка. Ориентир железнодорожный путь

	56:21:2603001:33)	Гелиевого завода протяженностью 5036.71м. литер Ж 14. Почтовый адрес ориентира: обл. Оренбургская, р-н Оренбургский, с/с Подгородне-Покровский, 30 кмавтодороги "Оренбург-Самара" (от 0 до 1801 м);, (от 1801 мдо 5036,71 м), Чернореченский сельсовет, 35 кмавтодороги "Оренбург-Самара"
--	-------------------	--



ДОКУМЕНТ ПОДПИСАН
ЭЛЕКТРОННОЙ ПОДПИСЬЮ

СВЕДЕНИЯ О СЕРТИФИКАТЕ ЭП

Сертификат: 6b2c27c76da50cb104ba2219a640f8e8

Владелец: **Шмарин Василий Николаевич**

Действителен с 26.07.2022 до 19.10.2023

Приложение № 2
к постановлению администрации
муниципального образования
Оренбургский район
от 11.10.2022 № 1797-п

Графическое описание местоположения границ публичного сервитута
(далее - объект)

в целях размещения объекта сетей водоотведения «ПАО «Газпром» «Сети ливневой канализации, (объект ОГЗ) инв. 122571, 122581, 122590, 122565, 122577, 122589»

Раздел 1

Сведения об объекте		
№ п/п	Характеристики объекта	Описание характеристик
1	Местоположение объекта	Оренбургская область, Оренбургский район, муниципальное образование «Подгородне-Покровский сельсовет», муниципальное образование «Чернореченский сельсовет»
2	Площадь объекта +/- величина погрешности определения площади (P +/- Дельта P)	69 659 кв. м ± 143 кв. м
3	Иные характеристики объекта	Кадастровые номера земельных участков, в отношении которых испрашивается публичный сервитут: 56:21:2603001:44 (56:21:2603001:45), 56:21:2603001:165, 56:21:2603001:836, 56:21:2603001:837, 56:21:2603001:159, 56:21:2603001:146, 56:21:1808001:79 (56:21:0000000:83), 56:21:0000000:6363, 56:21:2603001:43 (56:21:2603001:41), 56:21:2603001:34 (56:21:2603001:33), 56:21:2603001.

Раздел 2

Сведения о местоположении границ объекта					
1. Система координат: МСК-16					
2. Сведения о характерных точках границ объекта					
Обозначение характерных точек границ	Координаты, м		Метод определения координат характерной точки	Средняя квадратическая погрешность положения характерной точки (Mt), м	Описание обозначения точки на местности (при наличии)
	X	Y			
1	2	3	4	5	6
-	-	-	-	-	-
3. Сведения о характерных точках части (частей) границы объекта					
Обозначение характерных точек части границы	Координаты, м		Метод определения координат характерной точки	Средняя квадратическая погрешность положения характерной точки (Mt), м	Описание обозначения точки на местности (при наличии)
	X	Y			
1	2	3	4	5	6
Часть №1	-	-	-	-	-
1	439498.56	2276858.23	Аналитический	0.1	-
2	439499.10	2276880.60	Аналитический	0.1	-
3	439505.84	2276880.56	Аналитический	0.1	-
4	439510.25	2276880.47	Аналитический	0.1	-
5	439513.32	2276882.16	Аналитический	0.1	-
6	439513.39	2276885.66	Аналитический	0.1	-
7	439510.39	2276887.47	Аналитический	0.1	-
8	439505.95	2276887.56	Аналитический	0.1	-
9	439495.71	2276887.62	Аналитический	0.1	-
10	439492.19	2276884.20	Аналитический	0.1	-
11	439491.64	2276861.65	Аналитический	0.1	-
12	439477.48	2276860.96	Аналитический	0.1	-
13	439477.36	2276863.20	Аналитический	0.1	-
14	439477.21	2276878.91	Аналитический	0.1	-
15	439477.13	2276882.13	Аналитический	0.1	-
16	439473.73	2276885.55	Аналитический	0.1	-
17	439468.82	2276885.68	Аналитический	0.1	-
18	439469.13	2276900.01	Аналитический	0.1	-
19	439469.41	2276909.42	Аналитический	0.1	-
20	439469.38	2276914.56	Аналитический	0.1	-
21	439469.58	2276947.70	Аналитический	0.1	-
22	439466.08	2276951.22	Аналитический	0.1	-
23	439462.07	2276951.22	Аналитический	0.1	-
24	439459.04	2276949.47	Аналитический	0.1	-
25	439459.04	2276945.97	Аналитический	0.1	-
26	439462.07	2276944.22	Аналитический	0.1	-
27	439462.56	2276944.22	Аналитический	0.1	-
28	439462.40	2276918.06	Аналитический	0.1	-
29	439462.07	2276918.06	Аналитический	0.1	-

1	2	3	4	5	6
30	439459.04	2276916.31	Аналитический	0.1	-
31	439459.04	2276912.81	Аналитический	0.1	-
32	439460.37	2276912.04	Аналитический	0.1	-
33	439459.10	2276911.36	Аналитический	0.1	-
34	439458.99	2276907.86	Аналитический	0.1	-
35	439461.97	2276906.02	Аналитический	0.1	-
36	439462.31	2276906.01	Аналитический	0.1	-
37	439462.13	2276900.18	Аналитический	0.1	-
38	439461.83	2276886.21	Аналитический	0.1	-
39	439461.78	2276882.31	Аналитический	0.1	-
40	439465.19	2276878.78	Аналитический	0.1	-
41	439468.09	2276878.70	Аналитический	0.1	-
42	439468.09	2276877.08	Аналитический	0.1	-
43	439470.23	2276875.84	Аналитический	0.1	-
44	439470.33	2276866.13	Аналитический	0.1	-
45	439468.10	2276864.84	Аналитический	0.1	-
46	439468.10	2276861.34	Аналитический	0.1	-
47	439470.53	2276859.94	Аналитический	0.1	-
48	439470.66	2276857.17	Аналитический	0.1	-
49	439462.38	2276856.81	Аналитический	0.1	-
50	439436.85	2276858.06	Аналитический	0.1	-
51	439438.04	2276881.03	Аналитический	0.1	-
52	439437.75	2276899.43	Аналитический	0.1	-
53	439449.31	2276899.05	Аналитический	0.1	-
54	439452.40	2276900.69	Аналитический	0.1	-
55	439452.52	2276904.19	Аналитический	0.1	-
56	439449.55	2276906.04	Аналитический	0.1	-
57	439434.31	2276906.55	Аналитический	0.1	-
58	439430.69	2276903.00	Аналитический	0.1	-
59	439431.04	2276881.03	Аналитический	0.1	-
60	439429.85	2276858.14	Аналитический	0.1	-
61	439406.19	2276857.48	Аналитический	0.1	-
62	439406.46	2276873.05	Аналитический	0.1	-
63	439408.29	2276874.07	Аналитический	0.1	-
64	439408.35	2276877.57	Аналитический	0.1	-
65	439406.49	2276878.69	Аналитический	0.1	-
66	439406.46	2276884.87	Аналитический	0.1	-
67	439408.30	2276885.85	Аналитический	0.1	-
68	439408.43	2276889.34	Аналитический	0.1	-
69	439406.42	2276890.60	Аналитический	0.1	-
70	439406.36	2276896.83	Аналитический	0.1	-
71	439408.48	2276898.03	Аналитический	0.1	-
72	439408.51	2276901.53	Аналитический	0.1	-
73	439405.49	2276903.30	Аналитический	0.1	-
74	439402.86	2276903.32	Аналитический	0.1	-
75	439399.34	2276899.79	Аналитический	0.1	-
76	439399.44	2276887.77	Аналитический	0.1	-
77	439399.50	2276875.93	Аналитический	0.1	-
78	439399.19	2276857.40	Аналитический	0.1	-

1	2	3	4	5	6
79	439303.70	2276858.16	Аналитический	0.1	-
80	439203.32	2276861.18	Аналитический	0.1	-
81	439131.44	2276863.38	Аналитический	0.1	-
82	439128.36	2276861.73	Аналитический	0.1	-
83	439128.25	2276858.23	Аналитический	0.1	-
84	439131.23	2276856.38	Аналитический	0.1	-
85	439203.11	2276854.18	Аналитический	0.1	-
86	439303.60	2276851.16	Аналитический	0.1	-
87	439402.60	2276850.38	Аналитический	0.1	-
88	439433.14	2276851.23	Аналитический	0.1	-
89	439462.20	2276849.81	Аналитический	0.1	-
90	439474.12	2276850.31	Аналитический	0.1	-
91	439476.75	2276851.36	Аналитический	0.1	-
92	439477.49	2276853.95	Аналитический	0.1	-
93	439495.23	2276854.82	Аналитический	0.1	-
1	439498.56	2276858.23	Аналитический	0.1	-
Часть №2	-	-	-	-	-
94	440053.83	2277318.31	Аналитический	0.1	-
95	440057.29	2277321.63	Аналитический	0.1	-
96	440057.40	2277323.91	Аналитический	0.1	-
97	440055.81	2277327.02	Аналитический	0.1	-
98	440052.32	2277327.20	Аналитический	0.1	-
99	440051.07	2277325.28	Аналитический	0.1	-
100	440035.96	2277325.10	Аналитический	0.1	-
101	440022.45	2277325.31	Аналитический	0.1	-
102	440023.34	2277356.23	Аналитический	0.1	-
103	440023.12	2277374.61	Аналитический	0.1	-
104	440026.16	2277374.46	Аналитический	0.1	-
105	440029.27	2277376.06	Аналитический	0.1	-
106	440029.44	2277379.55	Аналитический	0.1	-
107	440026.50	2277381.45	Аналитический	0.1	-
108	440023.03	2277381.62	Аналитический	0.1	-
109	440022.67	2277409.94	Аналитический	0.1	-
110	440027.70	2277409.55	Аналитический	0.1	-
111	440030.86	2277411.05	Аналитический	0.1	-
112	440031.13	2277414.54	Аналитический	0.1	-
113	440028.24	2277416.53	Аналитический	0.1	-
114	440022.62	2277416.97	Аналитический	0.1	-
115	440022.56	2277440.32	Аналитический	0.1	-
116	440073.62	2277439.49	Аналитический	0.1	-
117	440077.17	2277443.00	Аналитический	0.1	-
118	440076.99	2277506.93	Аналитический	0.1	-
119	440108.58	2277507.23	Аналитический	0.1	-
120	440112.01	2277510.22	Аналитический	0.1	-
121	440114.89	2277529.50	Аналитический	0.1	-
122	440115.53	2277540.38	Аналитический	0.1	-
123	440114.96	2277557.55	Аналитический	0.1	-
124	440115.15	2277628.79	Аналитический	0.1	-
125	440115.08	2277629.47	Аналитический	0.1	-

1	2	3	4	5	6
126	440111.63	2277647.07	Аналитический	0.1	-
127	440108.18	2277649.90	Аналитический	0.1	-
128	440105.13	2277649.88	Аналитический	0.1	-
129	440102.10	2277648.12	Аналитический	0.1	-
130	440102.12	2277644.62	Аналитический	0.1	-
131	440105.32	2277642.88	Аналитический	0.1	-
132	440108.15	2277628.46	Аналитический	0.1	-
133	440107.96	2277557.51	Аналитический	0.1	-
134	440108.53	2277540.31	Аналитический	0.1	-
135	440107.95	2277530.38	Аналитический	0.1	-
136	440105.52	2277514.20	Аналитический	0.1	-
137	440073.45	2277513.89	Аналитический	0.1	-
138	440069.98	2277510.38	Аналитический	0.1	-
139	440070.16	2277446.55	Аналитический	0.1	-
140	440019.11	2277447.38	Аналитический	0.1	-
141	440015.55	2277443.87	Аналитический	0.1	-
142	440015.62	2277413.68	Аналитический	0.1	-
143	440016.35	2277356.36	Аналитический	0.1	-
144	440015.45	2277325.46	Аналитический	0.1	-
145	440002.58	2277325.83	Аналитический	0.1	-
146	439987.18	2277325.35	Аналитический	0.1	-
147	439986.35	2277394.09	Аналитический	0.1	-
148	439986.16	2277422.57	Аналитический	0.1	-
149	439982.79	2277426.05	Аналитический	0.1	-
150	439979.26	2277426.18	Аналитический	0.1	-
151	439976.16	2277424.55	Аналитический	0.1	-
152	439976.03	2277421.05	Аналитический	0.1	-
153	439979.18	2277419.18	Аналитический	0.1	-
154	439979.32	2277398.79	Аналитический	0.1	-
155	439976.00	2277397.04	Аналитический	0.1	-
156	439976.00	2277393.54	Аналитический	0.1	-
157	439979.37	2277391.79	Аналитический	0.1	-
158	439980.19	2277325.19	Аналитический	0.1	-
159	439948.01	2277324.75	Аналитический	0.1	-
160	439890.99	2277324.83	Аналитический	0.1	-
161	439891.27	2277334.40	Аналитический	0.1	-
162	439895.26	2277334.31	Аналитический	0.1	-
163	439899.78	2277334.31	Аналитический	0.1	-
164	439902.81	2277336.06	Аналитический	0.1	-
165	439902.81	2277339.56	Аналитический	0.1	-
166	439899.78	2277341.31	Аналитический	0.1	-
167	439895.30	2277341.31	Аналитический	0.1	-
168	439891.43	2277341.39	Аналитический	0.1	-
169	439892.00	2277381.05	Аналитический	0.1	-
170	439894.08	2277381.04	Аналитический	0.1	-
171	439899.73	2277381.05	Аналитический	0.1	-
172	439902.76	2277382.80	Аналитический	0.1	-
173	439902.76	2277386.30	Аналитический	0.1	-
174	439899.72	2277388.05	Аналитический	0.1	-

1	2	3	4	5	6
175	439894.08	2277388.04	Аналитический	0.1	-
176	439891.74	2277388.05	Аналитический	0.1	-
177	439891.24	2277393.35	Аналитический	0.1	-
178	439899.53	2277392.91	Аналитический	0.1	-
179	439902.65	2277394.50	Аналитический	0.1	-
180	439902.83	2277397.99	Аналитический	0.1	-
181	439899.90	2277399.90	Аналитический	0.1	-
182	439890.70	2277400.39	Аналитический	0.1	-
183	439890.65	2277401.26	Аналитический	0.1	-
184	439893.89	2277403.01	Аналитический	0.1	-
185	439893.89	2277406.51	Аналитический	0.1	-
186	439890.86	2277408.26	Аналитический	0.1	-
187	439886.95	2277408.25	Аналитический	0.1	-
188	439883.46	2277404.56	Аналитический	0.1	-
189	439883.89	2277396.73	Аналитический	0.1	-
190	439885.05	2277384.41	Аналитический	0.1	-
191	439884.38	2277338.26	Аналитический	0.1	-
192	439883.99	2277324.88	Аналитический	0.1	-
193	439863.69	2277325.14	Аналитический	0.1	-
194	439826.91	2277325.83	Аналитический	0.1	-
195	439780.23	2277324.31	Аналитический	0.1	-
196	439780.00	2277370.85	Аналитический	0.1	-
197	439779.93	2277425.06	Аналитический	0.1	-
198	439780.38	2277509.98	Аналитический	0.1	-
199	439780.09	2277556.08	Аналитический	0.1	-
200	439787.54	2277555.93	Аналитический	0.1	-
201	439824.21	2277555.84	Аналитический	0.1	-
202	439825.54	2277553.53	Аналитический	0.1	-
203	439829.04	2277553.52	Аналитический	0.1	-
204	439830.53	2277556.07	Аналитический	0.1	-
205	439834.43	2277556.38	Аналитический	0.1	-
206	439836.07	2277553.52	Аналитический	0.1	-
207	439839.57	2277553.51	Аналитический	0.1	-
208	439841.28	2277556.46	Аналитический	0.1	-
209	439850.26	2277556.00	Аналитический	0.1	-
210	439851.69	2277553.50	Аналитический	0.1	-
211	439855.19	2277553.50	Аналитический	0.1	-
212	439856.56	2277555.86	Аналитический	0.1	-
213	439885.57	2277556.14	Аналитический	0.1	-
214	439887.11	2277553.47	Аналитический	0.1	-
215	439890.61	2277553.47	Аналитический	0.1	-
216	439892.18	2277556.19	Аналитический	0.1	-
217	439925.46	2277556.37	Аналитический	0.1	-
218	439927.15	2277553.44	Аналитический	0.1	-
219	439930.65	2277553.44	Аналитический	0.1	-
220	439932.36	2277556.40	Аналитический	0.1	-
221	439954.10	2277556.44	Аналитический	0.1	-
222	439955.85	2277553.42	Аналитический	0.1	-
223	439959.35	2277553.42	Аналитический	0.1	-

1	2	3	4	5	6
224	439961.10	2277556.45	Аналитический	0.1	-
225	439961.10	2277559.95	Аналитический	0.1	-
226	439957.59	2277563.45	Аналитический	0.1	-
227	439929.23	2277563.39	Аналитический	0.1	-
228	439889.10	2277563.17	Аналитический	0.1	-
229	439853.52	2277562.83	Аналитический	0.1	-
230	439838.01	2277563.65	Аналитический	0.1	-
231	439827.17	2277562.83	Аналитический	0.1	-
232	439787.59	2277562.93	Аналитический	0.1	-
233	439780.08	2277563.08	Аналитический	0.1	-
234	439780.15	2277582.23	Аналитический	0.1	-
235	439780.23	2277597.45	Аналитический	0.1	-
236	439780.65	2277645.53	Аналитический	0.1	-
237	439780.34	2277696.97	Аналитический	0.1	-
238	439780.31	2277740.21	Аналитический	0.1	-
239	439815.80	2277739.84	Аналитический	0.1	-
240	439817.29	2277737.26	Аналитический	0.1	-
241	439820.79	2277737.25	Аналитический	0.1	-
242	439822.30	2277739.86	Аналитический	0.1	-
243	439849.68	2277740.30	Аналитический	0.1	-
244	439851.43	2277737.21	Аналитический	0.1	-
245	439854.93	2277737.21	Аналитический	0.1	-
246	439856.68	2277740.38	Аналитический	0.1	-
247	439862.76	2277740.43	Аналитический	0.1	-
248	439864.51	2277737.20	Аналитический	0.1	-
249	439868.01	2277737.19	Аналитический	0.1	-
250	439869.76	2277740.42	Аналитический	0.1	-
251	439901.10	2277740.09	Аналитический	0.1	-
252	439902.79	2277737.15	Аналитический	0.1	-
253	439906.29	2277737.14	Аналитический	0.1	-
254	439908.05	2277740.17	Аналитический	0.1	-
255	439908.05	2277743.33	Аналитический	0.1	-
256	439908.49	2277746.75	Аналитический	0.1	-
257	439944.48	2277746.81	Аналитический	0.1	-
258	439947.97	2277750.36	Аналитический	0.1	-
259	439946.82	2277831.45	Аналитический	0.1	-
260	439947.34	2277868.85	Аналитический	0.1	-
261	439951.19	2277868.75	Аналитический	0.1	-
262	439954.27	2277870.43	Аналитический	0.1	-
263	439954.35	2277873.93	Аналитический	0.1	-
264	439951.36	2277875.75	Аналитический	0.1	-
265	439947.43	2277875.85	Аналитический	0.1	-
266	439947.68	2277894.37	Аналитический	0.1	-
267	439947.04	2277941.92	Аналитический	0.1	-
268	439947.28	2277990.38	Аналитический	0.1	-
269	439952.43	2277990.46	Аналитический	0.1	-
270	439955.87	2277993.81	Аналитический	0.1	-
271	439956.80	2278015.38	Аналитический	0.1	-
272	439978.55	2278015.25	Аналитический	0.1	-

1	2	3	4	5	6
273	439978.10	2277995.78	Аналитический	0.1	-
274	439977.35	2277971.64	Аналитический	0.1	-
275	439979.00	2277968.56	Аналитический	0.1	-
276	439982.50	2277968.45	Аналитический	0.1	-
277	439984.35	2277971.42	Аналитический	0.1	-
278	439985.00	2277992.23	Аналитический	0.1	-
279	440024.41	2277992.81	Аналитический	0.1	-
280	440029.67	2277989.73	Аналитический	0.1	-
281	440033.17	2277989.72	Аналитический	0.1	-
282	440034.94	2277992.74	Аналитический	0.1	-
283	440033.20	2277995.78	Аналитический	0.1	-
284	440027.10	2277999.34	Аналитический	0.1	-
285	440025.29	2277999.82	Аналитический	0.1	-
286	439985.19	2277999.24	Аналитический	0.1	-
287	439986.20	2278042.98	Аналитический	0.1	-
288	439988.88	2278043.68	Аналитический	0.1	-
289	439991.50	2278047.12	Аналитический	0.1	-
290	439990.78	2278099.56	Аналитический	0.1	-
291	439989.94	2278115.41	Аналитический	0.1	-
292	439990.29	2278115.75	Аналитический	0.1	-
293	439990.20	2278142.25	Аналитический	0.1	-
294	439989.14	2278144.74	Аналитический	0.1	-
295	439982.08	2278151.61	Аналитический	0.1	-
296	439979.77	2278152.60	Аналитический	0.1	-
297	439978.07	2278152.66	Аналитический	0.1	-
298	439977.49	2278189.11	Аналитический	0.1	-
299	439977.59	2278223.66	Аналитический	0.1	-
300	439979.35	2278269.14	Аналитический	0.1	-
301	439979.39	2278319.31	Аналитический	0.1	-
302	439978.17	2278369.34	Аналитический	0.1	-
303	439980.39	2278446.70	Аналитический	0.1	-
304	439982.49	2278504.70	Аналитический	0.1	-
305	439981.85	2278520.01	Аналитический	0.1	-
306	439974.10	2278706.94	Аналитический	0.1	-
307	439973.97	2278709.52	Аналитический	0.1	-
308	439973.88	2278711.50	Аналитический	0.1	-
309	439967.50	2278842.39	Аналитический	0.1	-
310	439965.61	2278845.33	Аналитический	0.1	-
311	439962.11	2278845.16	Аналитический	0.1	-
312	439960.51	2278842.05	Аналитический	0.1	-
313	439967.11	2278706.62	Аналитический	0.1	-
314	439974.86	2278519.90	Аналитический	0.1	-
315	439975.49	2278504.81	Аналитический	0.1	-
316	439973.40	2278446.91	Аналитический	0.1	-
317	439971.17	2278369.26	Аналитический	0.1	-
318	439972.39	2278319.27	Аналитический	0.1	-
319	439972.35	2278269.35	Аналитический	0.1	-
320	439970.59	2278223.74	Аналитический	0.1	-
321	439970.50	2278189.04	Аналитический	0.1	-

1	2	3	4	5	6
322	439971.07	2278152.80	Аналитический	0.1	-
323	439933.05	2278153.03	Аналитический	0.1	-
324	439904.21	2278153.05	Аналитический	0.1	-
325	439874.02	2278152.65	Аналитический	0.1	-
326	439865.97	2278153.06	Аналитический	0.1	-
327	439843.45	2278152.93	Аналитический	0.1	-
328	439830.51	2278152.30	Аналитический	0.1	-
329	439812.38	2278152.93	Аналитический	0.1	-
330	439800.28	2278152.32	Аналитический	0.1	-
331	439799.80	2278152.34	Аналитический	0.1	-
332	439780.72	2278152.95	Аналитический	0.1	-
333	439732.00	2278152.93	Аналитический	0.1	-
334	439671.81	2278152.85	Аналитический	0.1	-
335	439631.32	2278153.07	Аналитический	0.1	-
336	439589.73	2278153.00	Аналитический	0.1	-
337	439568.52	2278152.94	Аналитический	0.1	-
338	439565.03	2278149.52	Аналитический	0.1	-
339	439564.27	2278115.02	Аналитический	0.1	-
340	439564.81	2278098.10	Аналитический	0.1	-
341	439564.62	2278030.29	Аналитический	0.1	-
342	439553.32	2278030.11	Аналитический	0.1	-
343	439549.88	2278026.61	Аналитический	0.1	-
344	439549.84	2277979.81	Аналитический	0.1	-
345	439553.34	2277976.31	Аналитический	0.1	-
346	439567.61	2277976.30	Аналитический	0.1	-
347	439576.38	2277967.48	Аналитический	0.1	-
348	439579.76	2277966.56	Аналитический	0.1	-
349	439582.24	2277969.03	Аналитический	0.1	-
350	439581.35	2277972.41	Аналитический	0.1	-
351	439571.55	2277982.27	Аналитический	0.1	-
352	439569.07	2277983.30	Аналитический	0.1	-
353	439556.84	2277983.31	Аналитический	0.1	-
354	439556.87	2278023.17	Аналитический	0.1	-
355	439568.16	2278023.34	Аналитический	0.1	-
356	439571.61	2278026.83	Аналитический	0.1	-
357	439571.80	2278094.65	Аналитический	0.1	-
358	439578.15	2278094.64	Аналитический	0.1	-
359	439581.18	2278096.39	Аналитический	0.1	-
360	439581.18	2278099.89	Аналитический	0.1	-
361	439578.15	2278101.64	Аналитический	0.1	-
362	439571.70	2278101.65	Аналитический	0.1	-
363	439571.38	2278111.68	Аналитический	0.1	-
364	439582.60	2278111.86	Аналитический	0.1	-
365	439585.61	2278113.66	Аналитический	0.1	-
366	439585.55	2278117.16	Аналитический	0.1	-
367	439582.49	2278118.86	Аналитический	0.1	-
368	439571.35	2278118.68	Аналитический	0.1	-
369	439571.95	2278145.95	Аналитический	0.1	-
370	439589.75	2278146.00	Аналитический	0.1	-

1	2	3	4	5	6
371	439631.29	2278146.07	Аналитический	0.1	-
372	439668.31	2278145.88	Аналитический	0.1	-
373	439668.75	2278095.64	Аналитический	0.1	-
374	439669.01	2278031.04	Аналитический	0.1	-
375	439670.77	2278028.02	Аналитический	0.1	-
376	439674.27	2278028.03	Аналитический	0.1	-
377	439676.01	2278031.07	Аналитический	0.1	-
378	439675.75	2278095.67	Аналитический	0.1	-
379	439675.31	2278145.85	Аналитический	0.1	-
380	439732.00	2278145.93	Аналитический	0.1	-
381	439776.59	2278145.91	Аналитический	0.1	-
382	439777.90	2278145.87	Аналитический	0.1	-
383	439778.11	2278144.86	Аналитический	0.1	-
384	439778.21	2278116.73	Аналитический	0.1	-
385	439777.14	2278088.07	Аналитический	0.1	-
386	439778.06	2278054.43	Аналитический	0.1	-
387	439758.13	2278055.02	Аналитический	0.1	-
388	439750.48	2278054.63	Аналитический	0.1	-
389	439747.16	2278051.20	Аналитический	0.1	-
390	439746.79	2278030.54	Аналитический	0.1	-
391	439731.73	2278030.75	Аналитический	0.1	-
392	439728.18	2278027.21	Аналитический	0.1	-
393	439728.80	2277975.26	Аналитический	0.1	-
394	439727.92	2277947.36	Аналитический	0.1	-
395	439728.29	2277917.23	Аналитический	0.1	-
396	439730.08	2277914.22	Аналитический	0.1	-
397	439733.58	2277914.27	Аналитический	0.1	-
398	439735.29	2277917.32	Аналитический	0.1	-
399	439734.92	2277947.37	Аналитический	0.1	-
400	439735.79	2277975.11	Аналитический	0.1	-
401	439735.22	2278023.70	Аналитический	0.1	-
402	439750.17	2278023.49	Аналитический	0.1	-
403	439753.72	2278026.93	Аналитический	0.1	-
404	439754.10	2278047.81	Аналитический	0.1	-
405	439758.06	2278048.02	Аналитический	0.1	-
406	439781.55	2278047.33	Аналитический	0.1	-
407	439785.16	2278050.92	Аналитический	0.1	-
408	439784.14	2278087.92	Аналитический	0.1	-
409	439785.08	2278113.15	Аналитический	0.1	-
410	439799.80	2278113.04	Аналитический	0.1	-
411	439800.63	2278113.03	Аналитический	0.1	-
412	439812.62	2278113.17	Аналитический	0.1	-
413	439816.08	2278116.70	Аналитический	0.1	-
414	439815.79	2278145.81	Аналитический	0.1	-
415	439830.42	2278145.30	Аналитический	0.1	-
416	439839.96	2278145.76	Аналитический	0.1	-
417	439839.68	2278079.24	Аналитический	0.1	-
418	439839.78	2278027.13	Аналитический	0.1	-
419	439839.59	2277991.13	Аналитический	0.1	-

1	2	3	4	5	6
420	439839.86	2277911.20	Аналитический	0.1	-
421	439841.62	2277908.17	Аналитический	0.1	-
422	439845.12	2277908.19	Аналитический	0.1	-
423	439846.86	2277911.22	Аналитический	0.1	-
424	439846.59	2277991.14	Аналитический	0.1	-
425	439846.78	2278027.11	Аналитический	0.1	-
426	439846.68	2278079.24	Аналитический	0.1	-
427	439846.96	2278145.95	Аналитический	0.1	-
428	439865.72	2278146.07	Аналитический	0.1	-
429	439874.00	2278145.65	Аналитический	0.1	-
430	439892.83	2278145.90	Аналитический	0.1	-
431	439892.60	2278145.74	Аналитический	0.1	-
432	439891.10	2278142.93	Аналитический	0.1	-
433	439890.14	2278092.85	Аналитический	0.1	-
434	439891.83	2278089.78	Аналитический	0.1	-
435	439895.33	2278089.72	Аналитический	0.1	-
436	439897.14	2278092.72	Аналитический	0.1	-
437	439898.06	2278141.01	Аналитический	0.1	-
438	439905.35	2278146.05	Аналитический	0.1	-
439	439933.02	2278146.03	Аналитический	0.1	-
440	439974.55	2278145.78	Аналитический	0.1	-
441	439978.17	2278145.65	Аналитический	0.1	-
442	439983.21	2278140.75	Аналитический	0.1	-
443	439983.28	2278119.28	Аналитический	0.1	-
444	439981.21	2278119.31	Аналитический	0.1	-
445	439981.20	2278120.58	Аналитический	0.1	-
446	439979.44	2278123.61	Аналитический	0.1	-
447	439975.94	2278123.60	Аналитический	0.1	-
448	439974.20	2278120.56	Аналитический	0.1	-
449	439974.21	2278119.34	Аналитический	0.1	-
450	439964.76	2278119.29	Аналитический	0.1	-
451	439964.76	2278120.53	Аналитический	0.1	-
452	439963.00	2278123.56	Аналитический	0.1	-
453	439959.50	2278123.55	Аналитический	0.1	-
454	439957.76	2278120.51	Аналитический	0.1	-
455	439957.76	2278119.29	Аналитический	0.1	-
456	439948.15	2278119.35	Аналитический	0.1	-
457	439945.34	2278119.24	Аналитический	0.1	-
458	439945.31	2278120.55	Аналитический	0.1	-
459	439943.48	2278123.53	Аналитический	0.1	-
460	439939.98	2278123.44	Аналитический	0.1	-
461	439938.31	2278120.37	Аналитический	0.1	-
462	439938.43	2278115.52	Аналитический	0.1	-
463	439942.07	2278112.11	Аналитический	0.1	-
464	439948.18	2278112.35	Аналитический	0.1	-
465	439961.25	2278112.27	Аналитический	0.1	-
466	439977.70	2278112.36	Аналитический	0.1	-
467	439983.10	2278112.29	Аналитический	0.1	-
468	439983.78	2278099.40	Аналитический	0.1	-

1	2	3	4	5	6
469	439984.47	2278049.77	Аналитический	0.1	-
470	439981.88	2278049.09	Аналитический	0.1	-
471	439979.26	2278045.79	Аналитический	0.1	-
472	439978.72	2278022.24	Аналитический	0.1	-
473	439953.46	2278022.40	Аналитический	0.1	-
474	439949.95	2278019.05	Аналитический	0.1	-
475	439949.02	2277997.41	Аналитический	0.1	-
476	439943.74	2277997.33	Аналитический	0.1	-
477	439940.30	2277993.85	Аналитический	0.1	-
478	439940.04	2277941.92	Аналитический	0.1	-
479	439940.68	2277894.42	Аналитический	0.1	-
480	439939.82	2277831.40	Аналитический	0.1	-
481	439940.92	2277753.81	Аналитический	0.1	-
482	439905.41	2277753.74	Аналитический	0.1	-
483	439901.94	2277750.69	Аналитический	0.1	-
484	439901.48	2277747.08	Аналитический	0.1	-
485	439866.30	2277747.45	Аналитический	0.1	-
486	439853.16	2277747.36	Аналитический	0.1	-
487	439818.88	2277746.81	Аналитический	0.1	-
488	439776.85	2277747.24	Аналитический	0.1	-
489	439774.79	2277746.39	Аналитический	0.1	-
490	439773.31	2277743.74	Аналитический	0.1	-
491	439773.34	2277696.94	Аналитический	0.1	-
492	439773.65	2277645.56	Аналитический	0.1	-
493	439773.23	2277597.49	Аналитический	0.1	-
494	439773.15	2277582.26	Аналитический	0.1	-
495	439773.06	2277559.67	Аналитический	0.1	-
496	439773.38	2277509.99	Аналитический	0.1	-
497	439772.93	2277425.06	Аналитический	0.1	-
498	439773.00	2277370.82	Аналитический	0.1	-
499	439773.23	2277324.17	Аналитический	0.1	-
500	439736.75	2277323.89	Аналитический	0.1	-
501	439701.35	2277325.71	Аналитический	0.1	-
502	439628.16	2277325.17	Аналитический	0.1	-
503	439566.20	2277324.91	Аналитический	0.1	-
504	439565.66	2277361.15	Аналитический	0.1	-
505	439566.52	2277389.14	Аналитический	0.1	-
506	439565.23	2277420.04	Аналитический	0.1	-
507	439565.16	2277446.64	Аналитический	0.1	-
508	439608.32	2277447.06	Аналитический	0.1	-
509	439661.99	2277446.35	Аналитический	0.1	-
510	439665.53	2277449.87	Аналитический	0.1	-
511	439664.88	2277548.96	Аналитический	0.1	-
512	439669.95	2277549.09	Аналитический	0.1	-
513	439672.93	2277550.91	Аналитический	0.1	-
514	439672.85	2277554.41	Аналитический	0.1	-
515	439669.77	2277556.08	Аналитический	0.1	-
516	439664.93	2277555.96	Аналитический	0.1	-
517	439665.21	2277570.15	Аналитический	0.1	-

1	2	3	4	5	6
518	439669.94	2277570.25	Аналитический	0.1	-
519	439672.93	2277572.07	Аналитический	0.1	-
520	439672.85	2277575.57	Аналитический	0.1	-
521	439669.78	2277577.25	Аналитический	0.1	-
522	439665.33	2277577.16	Аналитический	0.1	-
523	439666.44	2277642.55	Аналитический	0.1	-
524	439662.94	2277646.11	Аналитический	0.1	-
525	439650.39	2277646.11	Аналитический	0.1	-
526	439647.36	2277644.36	Аналитический	0.1	-
527	439647.36	2277640.86	Аналитический	0.1	-
528	439650.39	2277639.11	Аналитический	0.1	-
529	439659.38	2277639.11	Аналитический	0.1	-
530	439658.28	2277573.82	Аналитический	0.1	-
531	439657.86	2277552.35	Аналитический	0.1	-
532	439658.51	2277453.39	Аналитический	0.1	-
533	439608.37	2277454.06	Аналитический	0.1	-
534	439561.62	2277453.60	Аналитический	0.1	-
535	439558.15	2277450.10	Аналитический	0.1	-
536	439558.23	2277419.82	Аналитический	0.1	-
537	439559.52	2277389.23	Аналитический	0.1	-
538	439558.67	2277361.29	Аналитический	0.1	-
539	439559.25	2277321.44	Аналитический	0.1	-
540	439558.86	2277310.75	Аналитический	0.1	-
541	439495.68	2277310.56	Аналитический	0.1	-
542	439493.64	2277309.90	Аналитический	0.1	-
543	439464.55	2277288.94	Аналитический	0.1	-
544	439441.53	2277287.79	Аналитический	0.1	-
545	439415.17	2277286.50	Аналитический	0.1	-
546	439405.91	2277285.93	Аналитический	0.1	-
547	439402.63	2277282.59	Аналитический	0.1	-
548	439401.64	2277260.39	Аналитический	0.1	-
549	439372.69	2277259.62	Аналитический	0.1	-
550	439373.06	2277286.40	Аналитический	0.1	-
551	439369.38	2277289.95	Аналитический	0.1	-
552	439351.80	2277289.06	Аналитический	0.1	-
553	439269.82	2277292.14	Аналитический	0.1	-
554	439263.41	2277305.52	Аналитический	0.1	-
555	439221.59	2277392.77	Аналитический	0.1	-
556	439218.47	2277394.76	Аналитический	0.1	-
557	439118.57	2277395.76	Аналитический	0.1	-
558	439049.74	2277396.99	Аналитический	0.1	-
559	439048.15	2277473.68	Аналитический	0.1	-
560	439047.69	2277498.21	Аналитический	0.1	-
561	439045.22	2277501.49	Аналитический	0.1	-
562	439036.46	2277504.20	Аналитический	0.1	-
563	439024.51	2277513.33	Аналитический	0.1	-
564	439019.97	2277516.99	Аналитический	0.1	-
565	439020.28	2277531.40	Аналитический	0.1	-
566	439016.70	2277534.98	Аналитический	0.1	-

1	2	3	4	5	6
567	439006.11	2277534.74	Аналитический	0.1	-
568	439003.12	2277532.92	Аналитический	0.1	-
569	439003.20	2277529.42	Аналитический	0.1	-
570	439006.27	2277527.74	Аналитический	0.1	-
571	439013.20	2277527.90	Аналитический	0.1	-
572	439012.93	2277515.42	Аналитический	0.1	-
573	439014.23	2277512.62	Аналитический	0.1	-
574	439020.22	2277507.79	Аналитический	0.1	-
575	439032.71	2277498.26	Аналитический	0.1	-
576	439033.80	2277497.70	Аналитический	0.1	-
577	439040.74	2277495.55	Аналитический	0.1	-
578	439041.15	2277473.54	Аналитический	0.1	-
579	439042.81	2277393.48	Аналитический	0.1	-
580	439043.25	2277391.86	Аналитический	0.1	-
581	439045.86	2277390.08	Аналитический	0.1	-
582	439067.91	2277387.18	Аналитический	0.1	-
583	439126.01	2277364.31	Аналитический	0.1	-
584	439215.97	2277340.17	Аналитический	0.1	-
585	439215.37	2277290.07	Аналитический	0.1	-
586	439218.78	2277286.53	Аналитический	0.1	-
587	439238.57	2277286.00	Аналитический	0.1	-
588	439267.47	2277285.23	Аналитический	0.1	-
589	439351.69	2277282.06	Аналитический	0.1	-
590	439366.01	2277282.77	Аналитический	0.1	-
591	439365.64	2277256.10	Аналитический	0.1	-
592	439364.98	2277226.00	Аналитический	0.1	-
593	439366.26	2277223.22	Аналитический	0.1	-
594	439380.79	2277211.30	Аналитический	0.1	-
595	439383.00	2277210.50	Аналитический	0.1	-
596	439443.66	2277210.21	Аналитический	0.1	-
597	439444.32	2277177.53	Аналитический	0.1	-
598	439445.12	2277175.37	Аналитический	0.1	-
599	439447.95	2277171.95	Аналитический	0.1	-
600	439447.90	2277148.46	Аналитический	0.1	-
601	439447.75	2277113.86	Аналитический	0.1	-
602	439436.68	2277104.86	Аналитический	0.1	-
603	439435.80	2277103.78	Аналитический	0.1	-
604	439430.31	2277093.45	Аналитический	0.1	-
605	439426.44	2277093.45	Аналитический	0.1	-
606	439422.98	2277090.46	Аналитический	0.1	-
607	439422.49	2277087.11	Аналитический	0.1	-
608	439423.79	2277083.86	Аналитический	0.1	-
609	439427.25	2277083.35	Аналитический	0.1	-
610	439429.47	2277086.45	Аналитический	0.1	-
611	439432.41	2277086.45	Аналитический	0.1	-
612	439435.50	2277088.31	Аналитический	0.1	-
613	439441.64	2277099.87	Аналитический	0.1	-
614	439448.05	2277105.08	Аналитический	0.1	-
615	439448.25	2277100.37	Аналитический	0.1	-

1	2	3	4	5	6
616	439448.66	2277098.86	Аналитический	0.1	-
617	439454.86	2277087.34	Аналитический	0.1	-
618	439457.97	2277085.50	Аналитический	0.1	-
619	439470.42	2277085.60	Аналитический	0.1	-
620	439471.74	2277083.28	Аналитический	0.1	-
621	439475.24	2277083.26	Аналитический	0.1	-
622	439477.01	2277086.28	Аналитический	0.1	-
623	439477.02	2277089.10	Аналитический	0.1	-
624	439473.50	2277092.62	Аналитический	0.1	-
625	439460.03	2277092.52	Аналитический	0.1	-
626	439455.21	2277101.47	Аналитический	0.1	-
627	439455.08	2277104.40	Аналитический	0.1	-
628	439462.15	2277098.47	Аналитический	0.1	-
629	439465.59	2277097.86	Аналитический	0.1	-
630	439467.84	2277100.54	Аналитический	0.1	-
631	439466.65	2277103.83	Аналитический	0.1	-
632	439454.75	2277113.82	Аналитический	0.1	-
633	439454.89	2277148.44	Аналитический	0.1	-
634	439454.95	2277173.20	Аналитический	0.1	-
635	439454.15	2277175.44	Аналитический	0.1	-
636	439451.29	2277178.89	Аналитический	0.1	-
637	439450.66	2277210.21	Аналитический	0.1	-
638	439516.14	2277210.45	Аналитический	0.1	-
639	439517.60	2277206.49	Аналитический	0.1	-
640	439518.29	2277157.45	Аналитический	0.1	-
641	439516.60	2277111.16	Аналитический	0.1	-
642	439517.65	2277108.52	Аналитический	0.1	-
643	439526.20	2277100.20	Аналитический	0.1	-
644	439530.63	2277087.15	Аналитический	0.1	-
645	439533.26	2277084.84	Аналитический	0.1	-
646	439536.57	2277085.97	Аналитический	0.1	-
647	439537.26	2277089.40	Аналитический	0.1	-
648	439532.56	2277103.25	Аналитический	0.1	-
649	439531.69	2277104.63	Аналитический	0.1	-
650	439523.65	2277112.45	Аналитический	0.1	-
651	439525.29	2277157.45	Аналитический	0.1	-
652	439524.65	2277203.32	Аналитический	0.1	-
653	439528.37	2277203.00	Аналитический	0.1	-
654	439566.27	2277201.69	Аналитический	0.1	-
655	439617.92	2277201.03	Аналитический	0.1	-
656	439620.23	2277196.25	Аналитический	0.1	-
657	439617.68	2277191.88	Аналитический	0.1	-
658	439617.21	2277190.15	Аналитический	0.1	-
659	439617.02	2277169.49	Аналитический	0.1	-
660	439620.37	2277165.96	Аналитический	0.1	-
661	439621.98	2277165.89	Аналитический	0.1	-
662	439625.08	2277167.52	Аналитический	0.1	-
663	439625.22	2277171.02	Аналитический	0.1	-
664	439624.04	2277171.77	Аналитический	0.1	-

1	2	3	4	5	6
665	439624.14	2277182.80	Аналитический	0.1	-
666	439625.15	2277183.38	Аналитический	0.1	-
667	439625.16	2277186.88	Аналитический	0.1	-
668	439624.18	2277187.45	Аналитический	0.1	-
669	439624.20	2277189.16	Аналитический	0.1	-
670	439627.22	2277194.33	Аналитический	0.1	-
671	439627.35	2277197.61	Аналитический	0.1	-
672	439625.72	2277200.98	Аналитический	0.1	-
673	439634.60	2277200.94	Аналитический	0.1	-
674	439634.48	2277188.34	Аналитический	0.1	-
675	439632.15	2277187.00	Аналитический	0.1	-
676	439632.15	2277183.50	Аналитический	0.1	-
677	439634.41	2277182.20	Аналитический	0.1	-
678	439634.35	2277175.37	Аналитический	0.1	-
679	439632.15	2277174.10	Аналитический	0.1	-
680	439632.15	2277170.60	Аналитический	0.1	-
681	439635.19	2277168.86	Аналитический	0.1	-
682	439637.82	2277168.86	Аналитический	0.1	-
683	439641.32	2277172.32	Аналитический	0.1	-
684	439641.60	2277200.96	Аналитический	0.1	-
685	439690.71	2277201.47	Аналитический	0.1	-
686	439694.17	2277205.04	Аналитический	0.1	-
687	439692.57	2277288.96	Аналитический	0.1	-
688	439691.62	2277291.41	Аналитический	0.1	-
689	439689.06	2277292.40	Аналитический	0.1	-
690	439640.56	2277292.34	Аналитический	0.1	-
691	439637.10	2277289.35	Аналитический	0.1	-
692	439636.76	2277286.97	Аналитический	0.1	-
693	439615.18	2277286.86	Аналитический	0.1	-
694	439602.84	2277286.75	Аналитический	0.1	-
695	439596.96	2277286.71	Аналитический	0.1	-
696	439575.59	2277286.97	Аналитический	0.1	-
697	439572.05	2277283.42	Аналитический	0.1	-
698	439572.10	2277280.10	Аналитический	0.1	-
699	439573.89	2277277.10	Аналитический	0.1	-
700	439577.39	2277277.15	Аналитический	0.1	-
701	439578.94	2277279.93	Аналитический	0.1	-
702	439585.83	2277279.85	Аналитический	0.1	-
703	439587.41	2277277.12	Аналитический	0.1	-
704	439590.91	2277277.12	Аналитический	0.1	-
705	439592.43	2277279.77	Аналитический	0.1	-
706	439593.66	2277279.75	Аналитический	0.1	-
707	439595.12	2277277.14	Аналитический	0.1	-
708	439598.62	2277277.10	Аналитический	0.1	-
709	439599.81	2277279.10	Аналитический	0.1	-
710	439600.95	2277277.12	Аналитический	0.1	-
711	439604.45	2277277.12	Аналитический	0.1	-
712	439605.99	2277279.78	Аналитический	0.1	-
713	439611.73	2277279.83	Аналитический	0.1	-

1	2	3	4	5	6
714	439613.29	2277277.12	Аналитический	0.1	-
715	439616.79	2277277.12	Аналитический	0.1	-
716	439618.39	2277279.88	Аналитический	0.1	-
717	439636.39	2277279.97	Аналитический	0.1	-
718	439638.04	2277277.12	Аналитический	0.1	-
719	439641.54	2277277.12	Аналитический	0.1	-
720	439643.29	2277280.15	Аналитический	0.1	-
721	439643.29	2277283.24	Аналитический	0.1	-
722	439643.59	2277285.35	Аналитический	0.1	-
723	439685.63	2277285.39	Аналитический	0.1	-
724	439687.11	2277208.44	Аналитический	0.1	-
725	439638.10	2277207.92	Аналитический	0.1	-
726	439620.16	2277208.01	Аналитический	0.1	-
727	439566.39	2277208.69	Аналитический	0.1	-
728	439528.88	2277209.98	Аналитический	0.1	-
729	439523.61	2277210.43	Аналитический	0.1	-
730	439522.08	2277214.59	Аналитический	0.1	-
731	439522.05	2277241.25	Аналитический	0.1	-
732	439525.74	2277265.92	Аналитический	0.1	-
733	439530.34	2277265.85	Аналитический	0.1	-
734	439533.40	2277267.55	Аналитический	0.1	-
735	439533.46	2277271.05	Аналитический	0.1	-
736	439530.45	2277272.85	Аналитический	0.1	-
737	439522.78	2277272.97	Аналитический	0.1	-
738	439519.26	2277269.99	Аналитический	0.1	-
739	439515.05	2277241.50	Аналитический	0.1	-
740	439515.08	2277217.45	Аналитический	0.1	-
741	439447.09	2277217.20	Аналитический	0.1	-
742	439384.27	2277217.50	Аналитический	0.1	-
743	439372.02	2277227.55	Аналитический	0.1	-
744	439372.57	2277252.61	Аналитический	0.1	-
745	439405.01	2277253.48	Аналитический	0.1	-
746	439440.41	2277252.98	Аналитический	0.1	-
747	439467.55	2277253.35	Аналитический	0.1	-
748	439470.99	2277256.60	Аналитический	0.1	-
749	439471.32	2277261.07	Аналитический	0.1	-
750	439469.80	2277264.22	Аналитический	0.1	-
751	439466.31	2277264.48	Аналитический	0.1	-
752	439464.34	2277261.58	Аналитический	0.1	-
753	439464.24	2277260.31	Аналитический	0.1	-
754	439440.36	2277259.98	Аналитический	0.1	-
755	439408.65	2277260.43	Аналитический	0.1	-
756	439409.48	2277279.14	Аналитический	0.1	-
757	439412.95	2277279.35	Аналитический	0.1	-
758	439413.99	2277277.54	Аналитический	0.1	-
759	439417.49	2277277.54	Аналитический	0.1	-
760	439418.72	2277279.66	Аналитический	0.1	-
761	439437.96	2277280.61	Аналитический	0.1	-
762	439439.71	2277277.54	Аналитический	0.1	-

1	2	3	4	5	6
763	439443.21	2277277.54	Аналитический	0.1	-
764	439444.96	2277280.95	Аналитический	0.1	-
765	439462.26	2277281.82	Аналитический	0.1	-
766	439462.26	2277280.57	Аналитический	0.1	-
767	439464.01	2277277.54	Аналитический	0.1	-
768	439467.51	2277277.54	Аналитический	0.1	-
769	439469.26	2277280.57	Аналитический	0.1	-
770	439469.26	2277283.70	Аналитический	0.1	-
771	439496.82	2277303.56	Аналитический	0.1	-
772	439562.24	2277303.76	Аналитический	0.1	-
773	439563.87	2277304.17	Аналитический	0.1	-
774	439565.27	2277305.52	Аналитический	0.1	-
775	439565.73	2277307.14	Аналитический	0.1	-
776	439566.12	2277317.91	Аналитический	0.1	-
777	439628.21	2277318.17	Аналитический	0.1	-
778	439701.29	2277318.71	Аналитический	0.1	-
779	439736.70	2277316.89	Аналитический	0.1	-
780	439776.86	2277317.20	Аналитический	0.1	-
781	439826.87	2277318.83	Аналитический	0.1	-
782	439863.59	2277318.14	Аналитический	0.1	-
783	439887.38	2277317.83	Аналитический	0.1	-
784	439948.08	2277317.75	Аналитический	0.1	-
785	439983.78	2277318.24	Аналитический	0.1	-
786	440002.48	2277318.83	Аналитический	0.1	-
787	440019.13	2277318.35	Аналитический	0.1	-
788	440035.90	2277318.10	Аналитический	0.1	-
94	440053.83	2277318.31	Аналитический	0.1	-
789	439257.77	2277301.09	Аналитический	0.1	-
790	439261.95	2277292.38	Аналитический	0.1	-
791	439247.19	2277292.77	Аналитический	0.1	-
792	439222.41	2277293.43	Аналитический	0.1	-
793	439223.00	2277342.80	Аналитический	0.1	-
794	439220.41	2277346.22	Аналитический	0.1	-
795	439128.01	2277371.01	Аналитический	0.1	-
796	439081.30	2277389.42	Аналитический	0.1	-
797	439118.49	2277388.76	Аналитический	0.1	-
798	439216.22	2277387.78	Аналитический	0.1	-
789	439257.77	2277301.09	Аналитический	0.1	-
799	439799.80	2278145.32	Аналитический	0.1	-
800	439800.50	2278145.33	Аналитический	0.1	-
801	439808.79	2278145.75	Аналитический	0.1	-
802	439809.05	2278120.13	Аналитический	0.1	-
803	439800.58	2278120.03	Аналитический	0.1	-
804	439799.80	2278120.04	Аналитический	0.1	-
805	439785.19	2278120.15	Аналитический	0.1	-
806	439785.11	2278145.24	Аналитический	0.1	-
799	439799.80	2278145.32	Аналитический	0.1	-

1	2	3	4	5	6
Часть №3	-	-	-	-	-
807	439731.37	2277754.32	Аналитический	0.1	-
808	439734.87	2277757.74	Аналитический	0.1	-
809	439736.18	2277816.77	Аналитический	0.1	-
810	439737.42	2277816.74	Аналитический	0.1	-
811	439740.99	2277820.30	Аналитический	0.1	-
794	439740.77	2277833.86	Аналитический	0.1	-
812	439786.81	2277834.21	Аналитический	0.1	-
813	439790.26	2277837.30	Аналитический	0.1	-
814	439791.16	2277845.08	Аналитический	0.1	-
815	439789.78	2277848.29	Аналитический	0.1	-
816	439786.30	2277848.69	Аналитический	0.1	-
817	439784.21	2277845.88	Аналитический	0.1	-
818	439783.67	2277841.18	Аналитический	0.1	-
819	439737.19	2277840.83	Аналитический	0.1	-
820	439733.72	2277837.27	Аналитический	0.1	-
821	439733.93	2277823.81	Аналитический	0.1	-
822	439732.82	2277823.83	Аналитический	0.1	-
823	439729.26	2277820.41	Аналитический	0.1	-
824	439727.94	2277761.32	Аналитический	0.1	-
825	439648.40	2277761.32	Аналитический	0.1	-
826	439571.67	2277761.48	Аналитический	0.1	-
827	439573.57	2277769.06	Аналитический	0.1	-
828	439573.16	2277808.63	Аналитический	0.1	-
829	439573.64	2277833.76	Аналитический	0.1	-
830	439571.95	2277836.82	Аналитический	0.1	-
831	439568.45	2277836.89	Аналитический	0.1	-
832	439566.64	2277833.89	Аналитический	0.1	-
833	439566.16	2277808.71	Аналитический	0.1	-
834	439566.56	2277769.47	Аналитический	0.1	-
835	439564.31	2277761.07	Аналитический	0.1	-
836	439522.08	2277753.79	Аналитический	0.1	-
837	439488.31	2277753.70	Аналитический	0.1	-
838	439442.88	2277753.39	Аналитический	0.1	-
839	439437.23	2277753.45	Аналитический	0.1	-
840	439421.22	2277753.37	Аналитический	0.1	-
841	439424.11	2277782.02	Аналитический	0.1	-
842	439430.02	2277781.92	Аналитический	0.1	-
843	439458.12	2277781.87	Аналитический	0.1	-
844	439472.24	2277781.98	Аналитический	0.1	-
845	439499.14	2277782.06	Аналитический	0.1	-
846	439502.63	2277785.60	Аналитический	0.1	-
847	439502.16	2277828.47	Аналитический	0.1	-
848	439498.66	2277831.93	Аналитический	0.1	-
849	439495.50	2277831.93	Аналитический	0.1	-
850	439492.47	2277830.18	Аналитический	0.1	-
851	439492.47	2277826.68	Аналитический	0.1	-
852	439495.19	2277825.10	Аналитический	0.1	-

1	2	3	4	5	6
853	439495.45	2277801.65	Аналитический	0.1	-
854	439492.50	2277799.94	Аналитический	0.1	-
855	439492.51	2277796.44	Аналитический	0.1	-
856	439495.53	2277794.70	Аналитический	0.1	-
857	439495.59	2277789.05	Аналитический	0.1	-
858	439475.77	2277788.99	Аналитический	0.1	-
859	439475.89	2277797.99	Аналитический	0.1	-
860	439476.26	2277797.99	Аналитический	0.1	-
861	439479.29	2277799.75	Аналитический	0.1	-
862	439479.28	2277803.25	Аналитический	0.1	-
863	439476.25	2277804.99	Аналитический	0.1	-
864	439475.98	2277804.99	Аналитический	0.1	-
865	439476.25	2277825.08	Аналитический	0.1	-
866	439479.26	2277826.82	Аналитический	0.1	-
867	439479.26	2277830.32	Аналитический	0.1	-
868	439476.22	2277832.07	Аналитический	0.1	-
869	439472.79	2277832.06	Аналитический	0.1	-
870	439469.30	2277828.61	Аналитический	0.1	-
871	439468.77	2277788.95	Аналитический	0.1	-
872	439461.78	2277788.89	Аналитический	0.1	-
873	439462.04	2277794.29	Аналитический	0.1	-
874	439462.78	2277822.08	Аналитический	0.1	-
875	439463.04	2277844.01	Аналитический	0.1	-
876	439459.54	2277847.55	Аналитический	0.1	-
877	439454.77	2277847.55	Аналитический	0.1	-
878	439451.74	2277845.81	Аналитический	0.1	-
879	439451.74	2277842.31	Аналитический	0.1	-
880	439454.77	2277840.56	Аналитический	0.1	-
881	439456.00	2277840.55	Аналитический	0.1	-
882	439455.82	2277825.67	Аналитический	0.1	-
883	439454.41	2277825.67	Аналитический	0.1	-
884	439451.38	2277823.92	Аналитический	0.1	-
885	439451.38	2277820.42	Аналитический	0.1	-
886	439454.41	2277818.67	Аналитический	0.1	-
887	439455.69	2277818.67	Аналитический	0.1	-
888	439455.14	2277797.88	Аналитический	0.1	-
889	439454.41	2277797.88	Аналитический	0.1	-
890	439451.37	2277796.14	Аналитический	0.1	-
891	439451.37	2277792.64	Аналитический	0.1	-
892	439454.39	2277790.88	Аналитический	0.1	-
893	439454.87	2277790.88	Аналитический	0.1	-
894	439454.77	2277788.86	Аналитический	0.1	-
895	439433.81	2277788.91	Аналитический	0.1	-
896	439433.91	2277790.46	Аналитический	0.1	-
897	439435.33	2277790.46	Аналитический	0.1	-
898	439438.37	2277792.20	Аналитический	0.1	-
899	439438.37	2277795.70	Аналитический	0.1	-
900	439435.34	2277797.46	Аналитический	0.1	-

1	2	3	4	5	6
901	439434.12	2277797.46	Аналитический	0.1	-
902	439434.08	2277816.96	Аналитический	0.1	-
903	439435.36	2277816.95	Аналитический	0.1	-
904	439438.40	2277818.70	Аналитический	0.1	-
905	439438.40	2277822.20	Аналитический	0.1	-
906	439435.37	2277823.95	Аналитический	0.1	-
907	439434.07	2277823.96	Аналитический	0.1	-
908	439434.03	2277841.36	Аналитический	0.1	-
909	439435.39	2277841.36	Аналитический	0.1	-
910	439438.42	2277843.10	Аналитический	0.1	-
911	439438.43	2277846.60	Аналитический	0.1	-
912	439435.40	2277848.36	Аналитический	0.1	-
913	439430.53	2277848.36	Аналитический	0.1	-
914	439427.03	2277844.86	Аналитический	0.1	-
915	439427.12	2277794.07	Аналитический	0.1	-
916	439426.80	2277788.97	Аналитический	0.1	-
917	439421.02	2277789.08	Аналитический	0.1	-
918	439417.47	2277785.93	Аналитический	0.1	-
919	439413.87	2277750.20	Аналитический	0.1	-
920	439414.03	2277706.00	Аналитический	0.1	-
921	439412.95	2277636.81	Аналитический	0.1	-
922	439410.61	2277636.81	Аналитический	0.1	-
923	439352.33	2277636.39	Аналитический	0.1	-
924	439313.17	2277636.42	Аналитический	0.1	-
925	439310.17	2277636.53	Аналитический	0.1	-
926	439310.03	2277655.66	Аналитический	0.1	-
927	439310.45	2277678.65	Аналитический	0.1	-
928	439312.91	2277679.48	Аналитический	0.1	-
929	439313.60	2277682.91	Аналитический	0.1	-
930	439310.97	2277685.23	Аналитический	0.1	-
931	439310.48	2277685.33	Аналитический	0.1	-
932	439310.43	2277689.24	Аналитический	0.1	-
933	439310.29	2277700.01	Аналитический	0.1	-
934	439310.45	2277730.00	Аналитический	0.1	-
935	439310.45	2277753.54	Аналитический	0.1	-
919	439351.11	2277754.59	Аналитический	0.1	-
920	439354.10	2277756.42	Аналитический	0.1	-
921	439354.00	2277759.92	Аналитический	0.1	-
922	439350.93	2277761.59	Аналитический	0.1	-
936	439306.92	2277760.45	Аналитический	0.1	-
937	439279.42	2277760.65	Аналитический	0.1	-
938	439249.69	2277760.68	Аналитический	0.1	-
939	439246.19	2277757.15	Аналитический	0.1	-
940	439246.71	2277691.36	Аналитический	0.1	-
941	439246.75	2277686.16	Аналитический	0.1	-
929	439247.03	2277636.83	Аналитический	0.1	-
942	439201.76	2277635.97	Аналитический	0.1	-
943	439198.82	2277634.25	Аналитический	0.1	-

1	2	3	4	5	6
944	439196.69	2277630.66	Аналитический	0.1	-
945	439106.28	2277630.66	Аналитический	0.1	-
946	439063.15	2277630.58	Аналитический	0.1	-
947	439070.81	2277638.15	Аналитический	0.1	-
948	439071.74	2277641.52	Аналитический	0.1	-
949	439069.28	2277644.01	Аналитический	0.1	-
950	439065.89	2277643.13	Аналитический	0.1	-
951	439053.18	2277630.56	Аналитический	0.1	-
952	439020.29	2277630.66	Аналитический	0.1	-
953	439007.90	2277629.85	Аналитический	0.1	-
954	439006.30	2277629.35	Аналитический	0.1	-
955	438999.00	2277624.87	Аналитический	0.1	-
956	438997.34	2277621.79	Аналитический	0.1	-
957	438999.17	2277618.81	Аналитический	0.1	-
958	439002.66	2277618.90	Аналитический	0.1	-
959	439009.23	2277622.93	Аналитический	0.1	-
960	439020.39	2277623.66	Аналитический	0.1	-
961	439054.62	2277623.56	Аналитический	0.1	-
962	439106.29	2277623.66	Аналитический	0.1	-
963	439198.68	2277623.66	Аналитический	0.1	-
964	439201.69	2277625.37	Аналитический	0.1	-
965	439203.85	2277629.00	Аналитический	0.1	-
966	439250.54	2277629.90	Аналитический	0.1	-
967	439306.62	2277629.66	Аналитический	0.1	-
968	439313.10	2277629.42	Аналитический	0.1	-
969	439352.33	2277629.39	Аналитический	0.1	-
970	439406.92	2277629.79	Аналитический	0.1	-
971	439406.05	2277612.89	Аналитический	0.1	-
972	439408.51	2277609.86	Аналитический	0.1	-
973	439408.51	2277547.33	Аналитический	0.1	-
974	439411.93	2277543.83	Аналитический	0.1	-
975	439416.51	2277543.72	Аналитический	0.1	-
976	439419.58	2277545.40	Аналитический	0.1	-
977	439419.66	2277548.90	Аналитический	0.1	-
978	439416.67	2277550.72	Аналитический	0.1	-
979	439415.51	2277550.75	Аналитический	0.1	-
980	439415.51	2277584.18	Аналитический	0.1	-
981	439416.12	2277584.18	Аналитический	0.1	-
982	439419.16	2277585.93	Аналитический	0.1	-
983	439419.16	2277589.43	Аналитический	0.1	-
984	439416.12	2277591.18	Аналитический	0.1	-
985	439415.51	2277591.18	Аналитический	0.1	-
986	439415.51	2277612.33	Аналитический	0.1	-
987	439413.17	2277615.06	Аналитический	0.1	-
988	439413.93	2277629.81	Аналитический	0.1	-
989	439416.39	2277629.81	Аналитический	0.1	-
990	439419.89	2277633.26	Аналитический	0.1	-
991	439420.96	2277702.38	Аналитический	0.1	-


1	2	3	4	5	6
992	439434.57	2277702.20	Аналитический	0.1	-
993	439438.11	2277705.53	Аналитический	0.1	-
994	439438.73	2277718.04	Аналитический	0.1	-
995	439445.30	2277717.61	Аналитический	0.1	-
996	439467.99	2277719.18	Аналитический	0.1	-
997	439468.48	2277674.46	Аналитический	0.1	-
998	439468.14	2277651.11	Аналитический	0.1	-
999	439471.19	2277647.58	Аналитический	0.1	-
1000	439478.31	2277646.68	Аналитический	0.1	-
1001	439478.33	2277643.64	Аналитический	0.1	-
1002	439480.10	2277640.62	Аналитический	0.1	-
1003	439483.60	2277640.65	Аналитический	0.1	-
1004	439485.33	2277643.70	Аналитический	0.1	-
1005	439485.28	2277649.79	Аналитический	0.1	-
1006	439482.22	2277653.23	Аналитический	0.1	-
1007	439475.18	2277654.13	Аналитический	0.1	-
1008	439475.48	2277674.49	Аналитический	0.1	-
1009	439474.95	2277722.97	Аналитический	0.1	-
1010	439471.21	2277726.42	Аналитический	0.1	-
1011	439445.52	2277724.61	Аналитический	0.1	-
1012	439435.63	2277725.25	Аналитический	0.1	-
1013	439431.91	2277721.93	Аналитический	0.1	-
1014	439431.29	2277709.24	Аналитический	0.1	-
1015	439421.01	2277709.38	Аналитический	0.1	-
1016	439420.88	2277746.37	Аналитический	0.1	-
1017	439437.19	2277746.45	Аналитический	0.1	-
1018	439442.90	2277746.39	Аналитический	0.1	-
1019	439488.33	2277746.70	Аналитический	0.1	-
1020	439518.88	2277746.78	Аналитический	0.1	-
1021	439518.88	2277684.28	Аналитический	0.1	-
1022	439516.50	2277682.91	Аналитический	0.1	-
1023	439516.50	2277679.41	Аналитический	0.1	-
1024	439519.53	2277677.66	Аналитический	0.1	-
1025	439522.38	2277677.66	Аналитический	0.1	-
1026	439525.88	2277681.16	Аналитический	0.1	-
1027	439525.88	2277747.34	Аналитический	0.1	-
1028	439567.39	2277754.49	Аналитический	0.1	-
1029	439648.40	2277754.32	Аналитический	0.1	-
807	439731.37	2277754.32	Аналитический	0.1	-
1030	439303.42	2277689.47	Аналитический	0.1	-
1031	439303.52	2277682.46	Аналитический	0.1	-
1032	439303.03	2277655.74	Аналитический	0.1	-
1033	439303.17	2277636.67	Аналитический	0.1	-
1034	439278.80	2277636.78	Аналитический	0.1	-
1035	439278.89	2277640.33	Аналитический	0.1	-
1036	439277.22	2277643.41	Аналитический	0.1	-
1037	439273.72	2277643.50	Аналитический	0.1	-

1	2	3	4	5	6
1038	439271.89	2277640.51	Аналитический	0.1	-
1039	439271.79	2277636.81	Аналитический	0.1	-
1040	439254.03	2277636.89	Аналитический	0.1	-
1041	439253.75	2277686.20	Аналитический	0.1	-
1042	439253.71	2277691.13	Аналитический	0.1	-
1043	439253.32	2277740.75	Аналитический	0.1	-
1044	439259.00	2277740.67	Аналитический	0.1	-
1045	439262.06	2277742.38	Аналитический	0.1	-
1046	439262.10	2277745.88	Аналитический	0.1	-
1047	439259.10	2277747.67	Аналитический	0.1	-
1048	439253.26	2277747.75	Аналитический	0.1	-
1049	439253.21	2277753.68	Аналитический	0.1	-
1050	439279.38	2277753.65	Аналитический	0.1	-
1051	439303.45	2277753.47	Аналитический	0.1	-
1052	439303.45	2277730.01	Аналитический	0.1	-
1053	439303.31	2277703.45	Аналитический	0.1	-
1054	439300.46	2277701.92	Аналитический	0.1	-
1055	439300.34	2277698.43	Аналитический	0.1	-
1056	439303.33	2277696.58	Аналитический	0.1	-
1030	439303.42	2277689.47	Аналитический	0.1	-

Раздел 4

Схема расположения границ публичного сервитута
в целях размещения объекта сетей водоотведения «ПАО «Газпром» «Сети ливневой канализации, (объект ОГЗ) инв. 122571, 122581, 122590, 122565, 122577, 122589»

Обзорная схема границ объекта

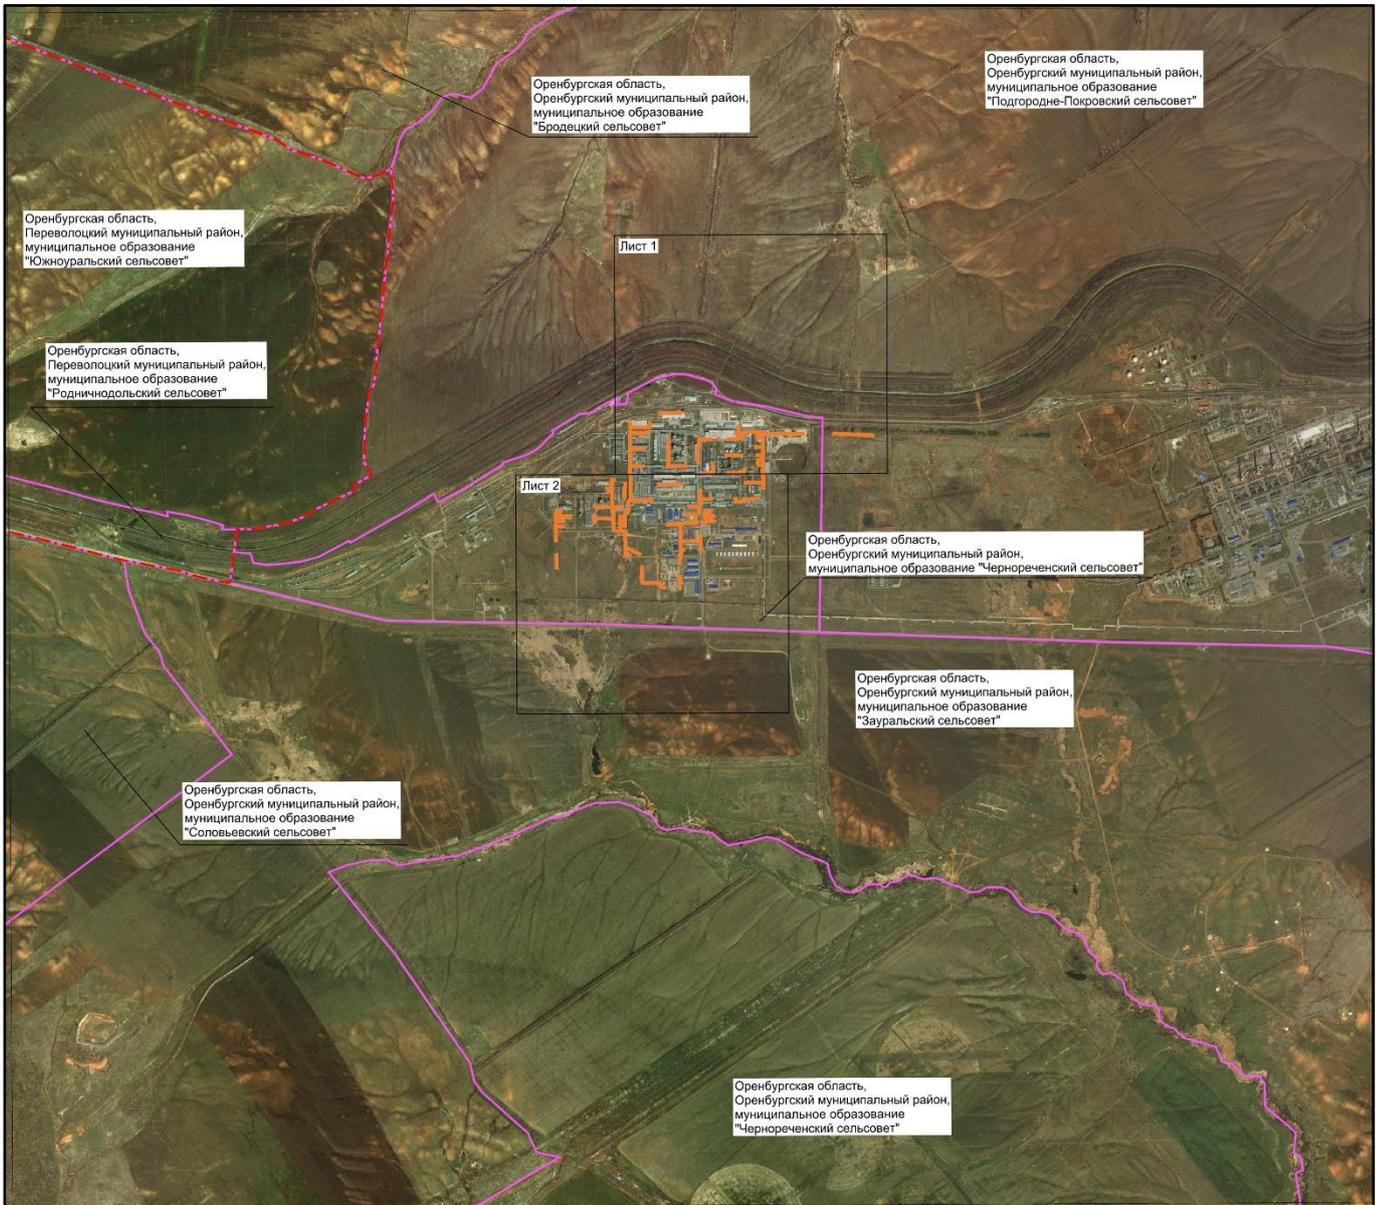

Масштаб 1:50 000


Используемые условные знаки и обозначения:

- - проектное местоположение инженерного сооружения (ось Трубопровода)
- - - - граница муниципального района
- - граница сельского поселения

Раздел 4

Схема расположения границ публичного сервитута
в целях размещения объекта сетей водоотведения «ПАО «Газпром» «Сети ливневой канализации, (объект ОГЗ) инв. 122571, 122581, 122590, 122565, 122577, 122589»

Лист 1

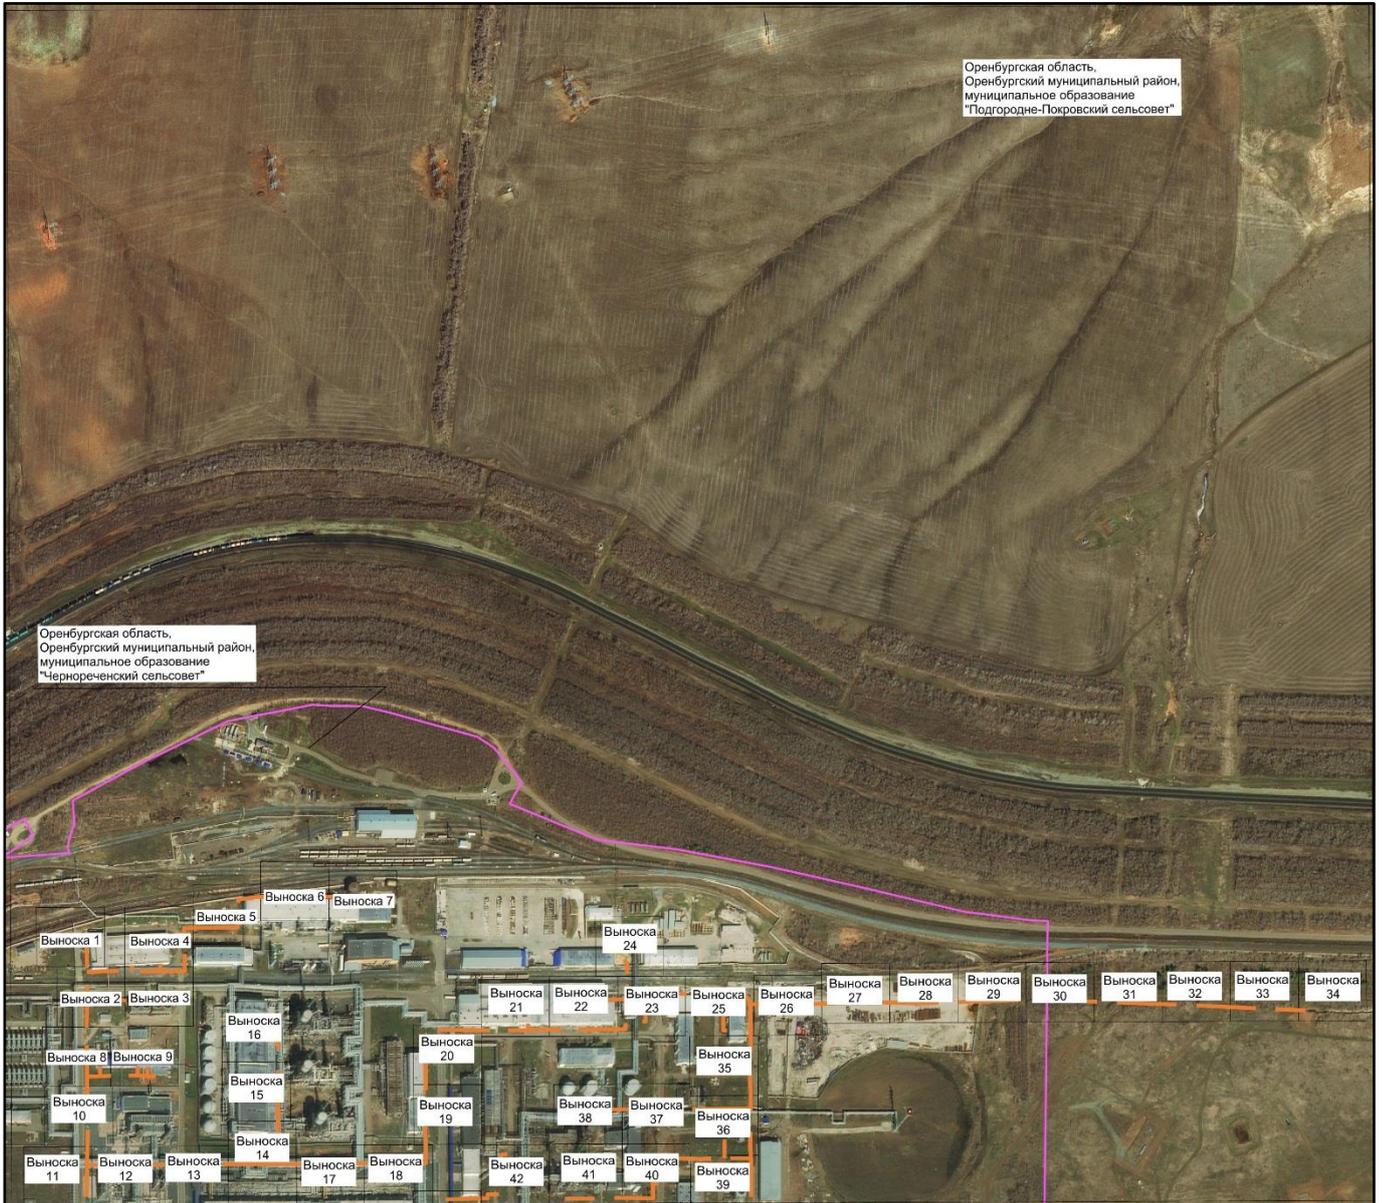

Масштаб 1:10 000


Используемые условные знаки и обозначения:

- - проектное местоположение инженерного сооружения (ось Трубопровода)
- - граница сельского поселения

Раздел 4

Схема расположения границ публичного сервитута
в целях размещения объекта сетей водоотведения «ПАО «Газпром» «Сети ливневой
канализации, (объект ОГЗ) инв. 122571, 122581, 122590, 122565, 122577, 122589»

Выноска 1

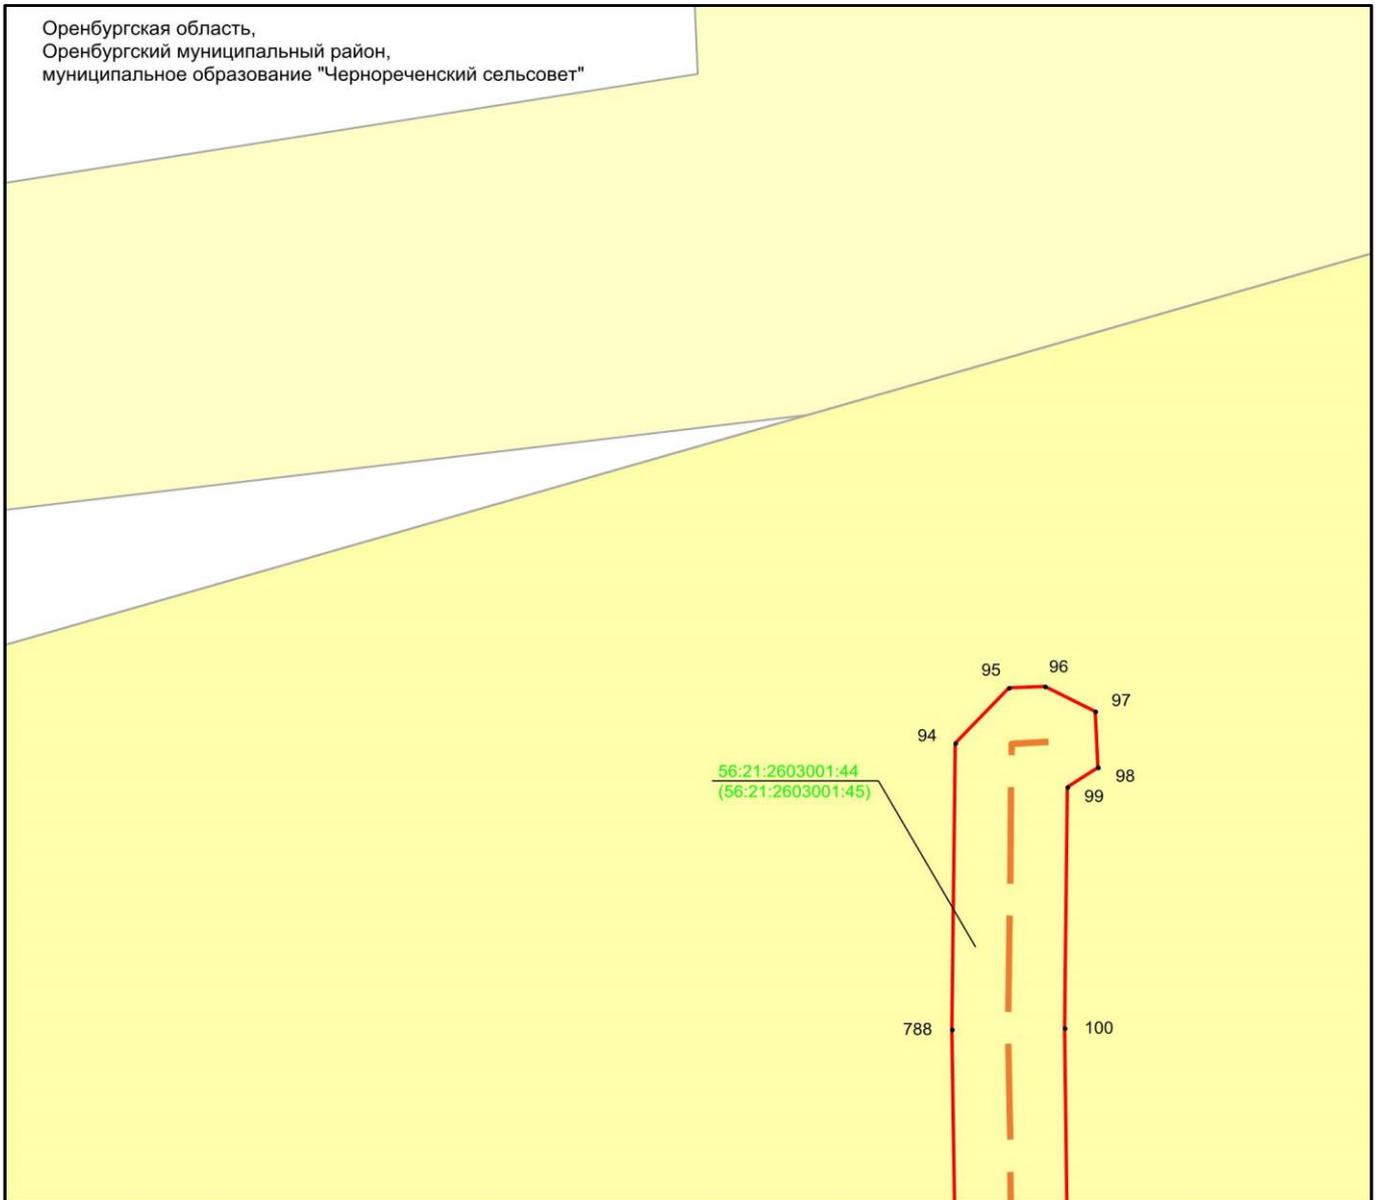

Масштаб 1:500

Используемые условные знаки и обозначения:


- 1 - обозначение характерной точки границ объекта
- — — — — граница объекта
- — — — — проектное местоположение инженерного сооружения (ось Трубопровода)
- граница земельного участка

56:21:2603001:44 - кадастровый номер земельного участка

Раздел 4

Схема расположения границ публичного сервитута
в целях размещения объекта сетей водоотведения «ПАО «Газпром» «Сети ливневой
канализации, (объект ОГЗ) инв. 122571, 122581, 122590, 122565, 122577, 122589»

Выноска 2

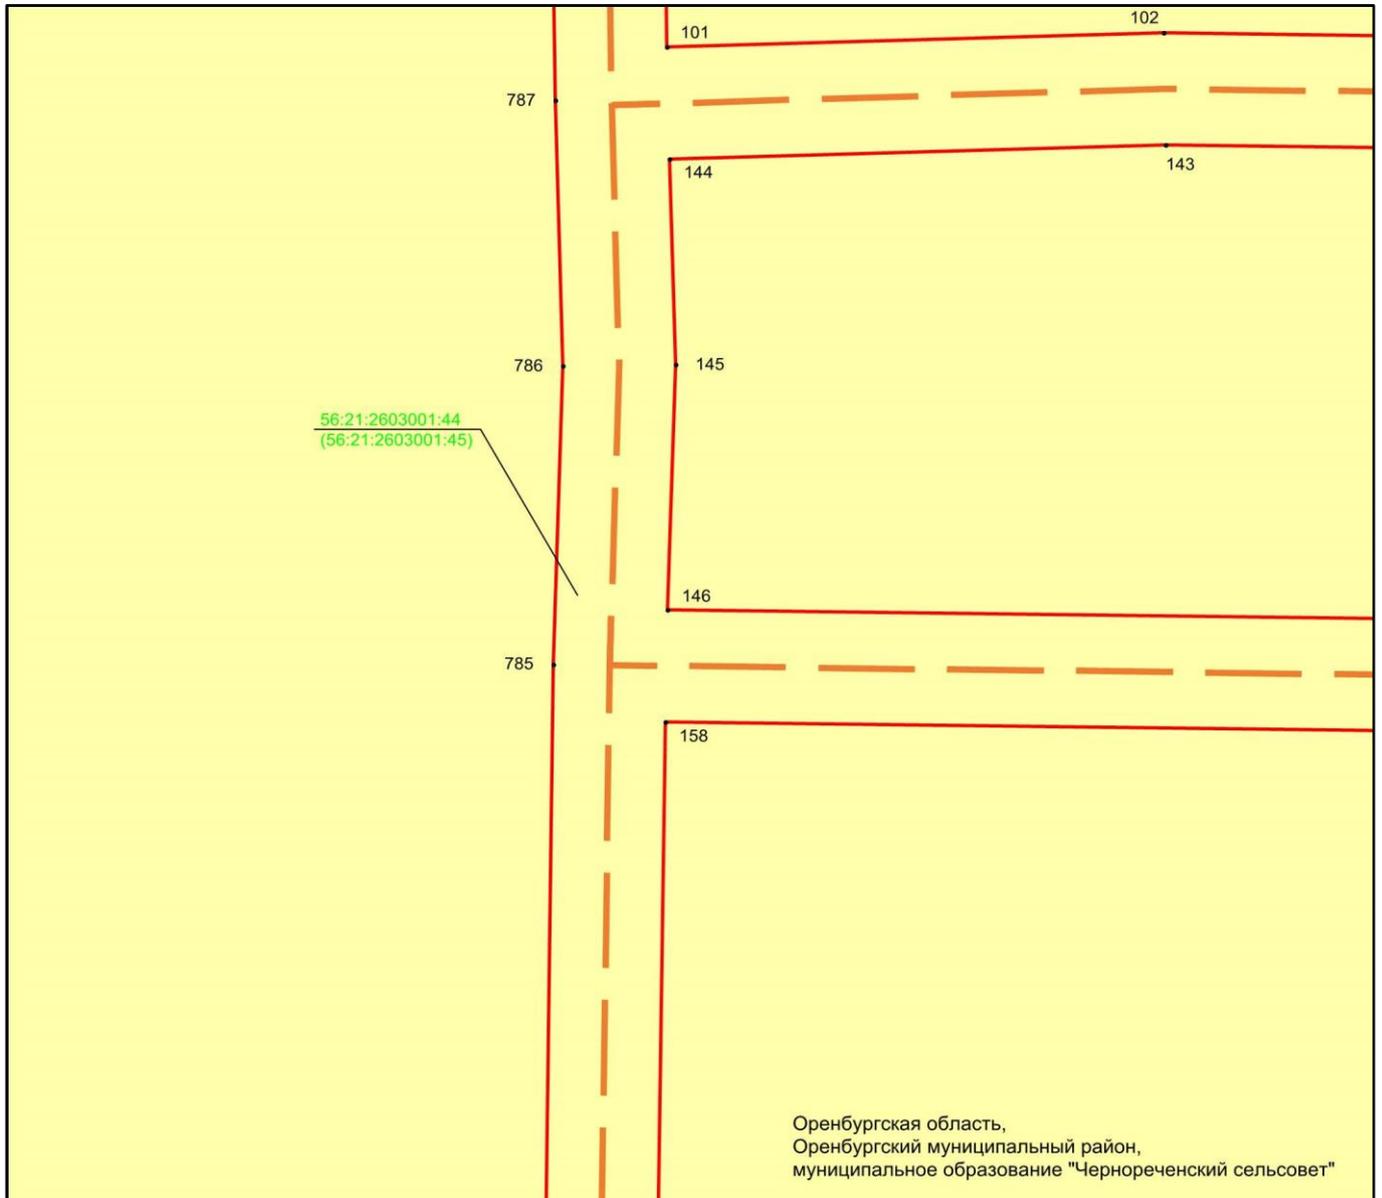

Масштаб 1:500

Используемые условные знаки и обозначения:


- 1 - обозначение характерной точки границ объекта
- (красная линия) - граница объекта
- - - (пунктирная линия) - проектное местооположение инженерного сооружения (ось Трубопровода)
- (желтый) - граница земельного участка

56:21:2603001:44 - кадастровый номер земельного участка

Раздел 4

Схема расположения границ публичного сервитута
в целях размещения объекта сетей водоотведения «ПАО «Газпром» «Сети ливневой канализации, (объект ОГЗ) инв. 122571, 122581, 122590, 122565, 122577, 122589»

Выноска 3

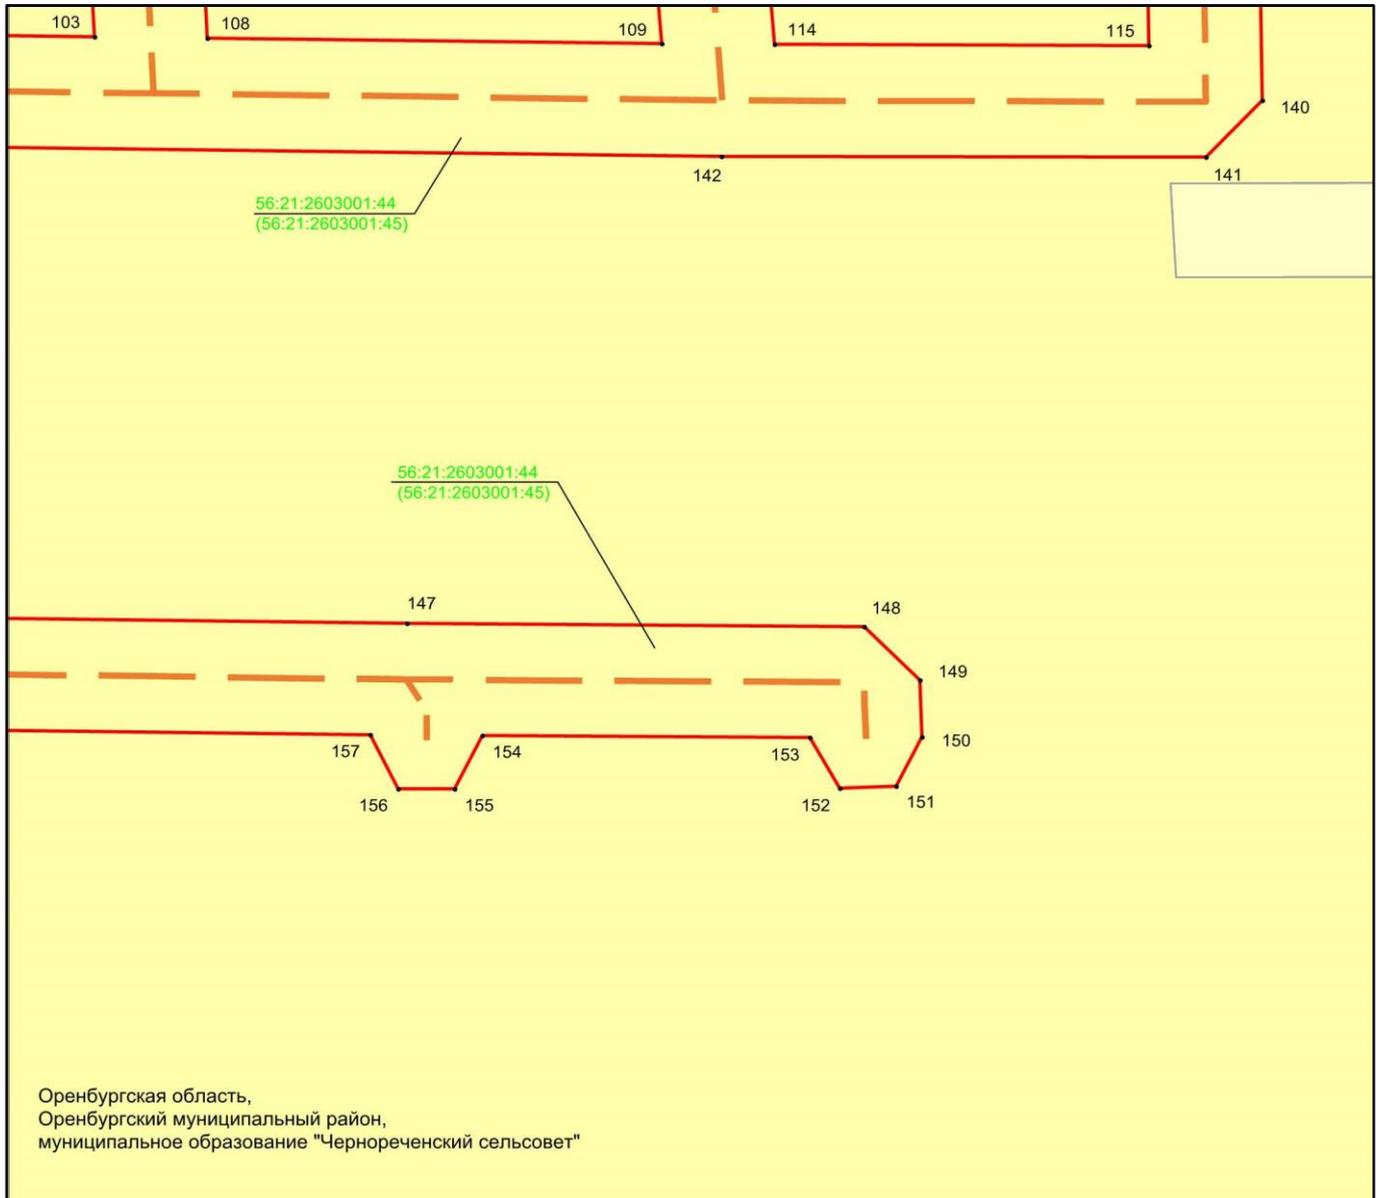

Масштаб 1:500

Используемые условные знаки и обозначения:


- 1 - обозначение характерной точки границ объекта
- (красная линия) - граница объекта
- - - (оранжевая линия) - проектное местоположение инженерного сооружения (ось Трубопровода)
- (желтый) - граница земельного участка

56:21:2603001:44 - кадастровый номер земельного участка

Раздел 4

Схема расположения границ публичного сервитута
в целях размещения объекта сетей водоотведения «ПАО «Газпром» «Сети ливневой
канализации, (объект ОГЗ) инв. 122571, 122581, 122590, 122565, 122577, 122589»

Выноска 4

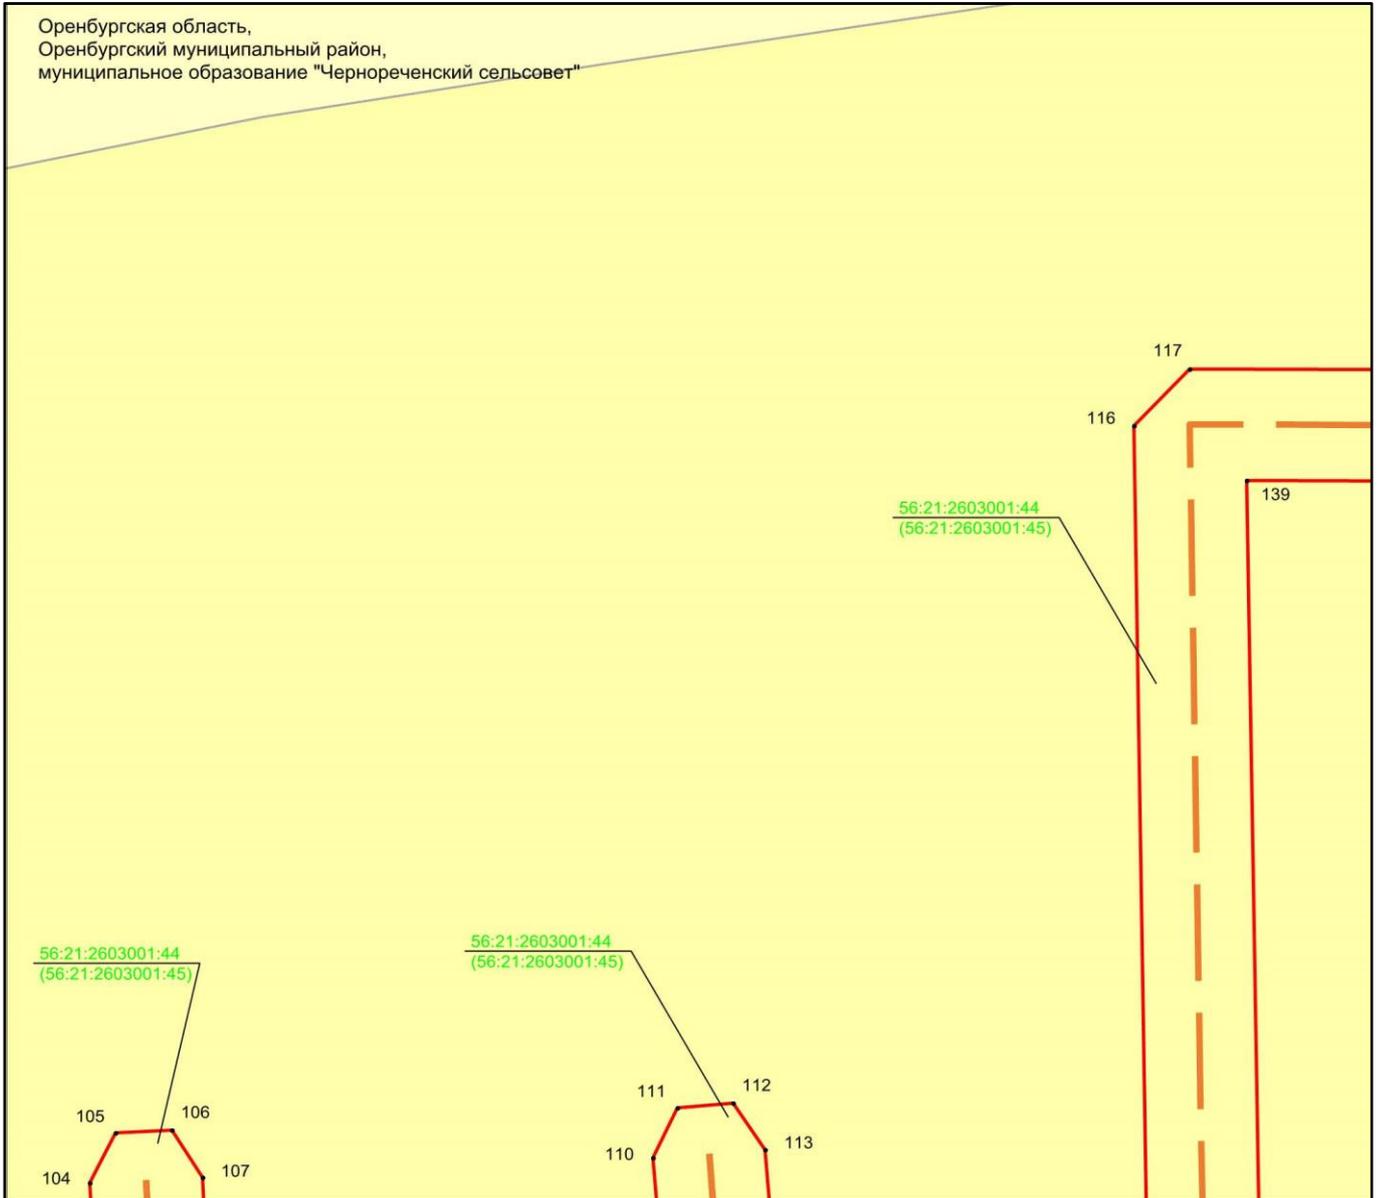

Масштаб 1:500

Используемые условные знаки и обозначения:


- 1 - обозначение характерной точки границ объекта
- — — — — граница объекта
- - - - - проектное местоположение инженерного сооружения (ось Трубопровода)
- граница земельного участка

56:21:2603001:44 - кадастровый номер земельного участка

Раздел 4

Схема расположения границ публичного сервитута
в целях размещения объекта сетей водоотведения «ПАО «Газпром» «Сети ливневой
канализации, (объект ОГЗ) инв. 122571, 122581, 122590, 122565, 122577, 122589»

Выноска 5

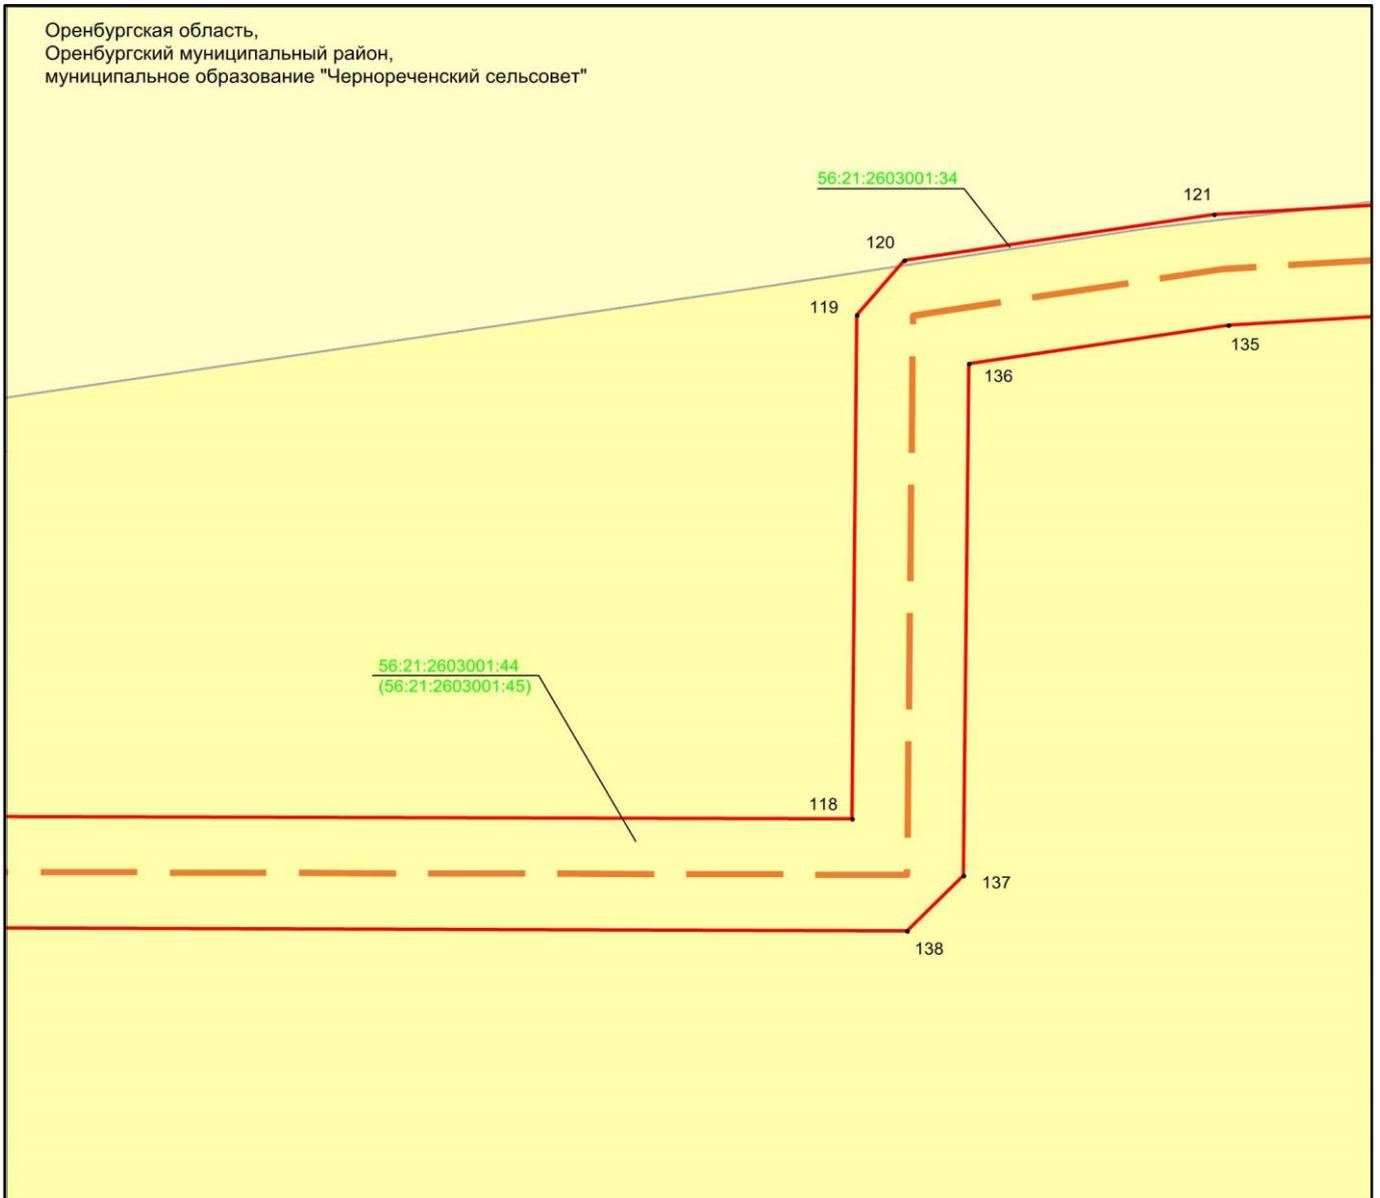

Масштаб 1:500

Используемые условные знаки и обозначения:


- 1 - обозначение характерной точки границ объекта
- (красная линия) - граница объекта
- (оранжево-красная пунктирная линия) - проектное местоположение инженерного сооружения (ось Трубопровода)
- (желтый фон) - граница земельного участка

56:21:2603001:44 - кадастровый номер земельного участка

Раздел 4

Схема расположения границ публичного сервитута
в целях размещения объекта сетей водоотведения «ПАО «Газпром» «Сети ливневой
канализации, (объект ОГЗ) инв. 122571, 122581, 122590, 122565, 122577, 122589»

Выноска 6

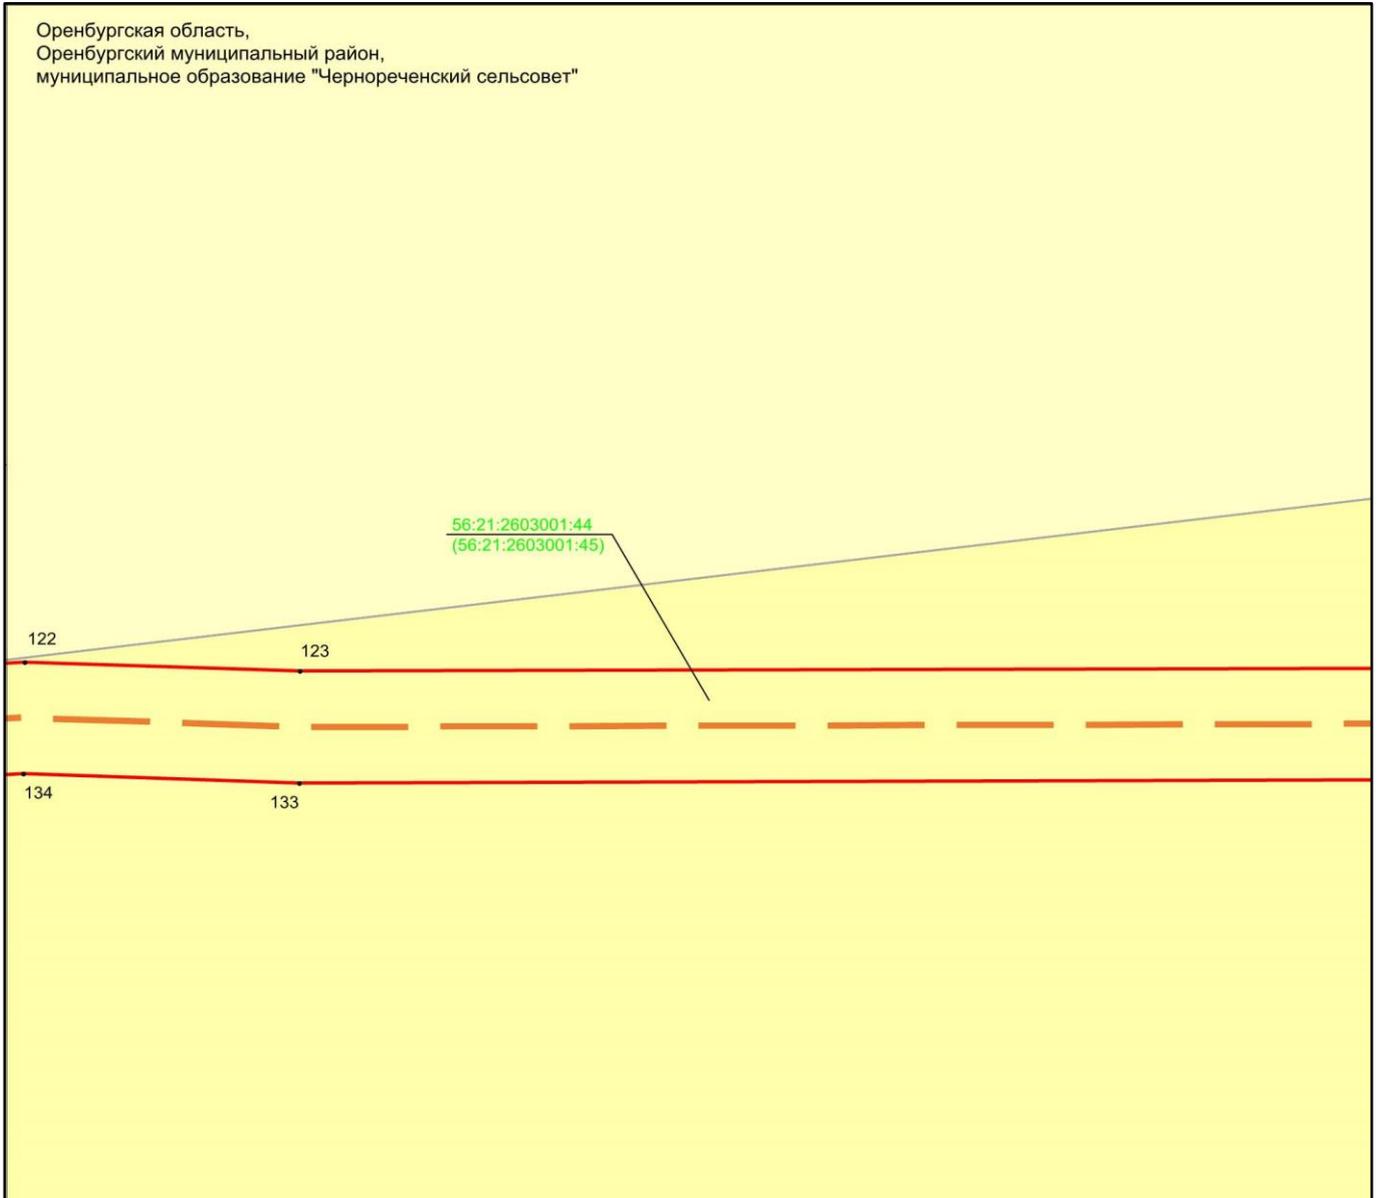

Масштаб 1:500

Используемые условные знаки и обозначения:


- 1 - обозначение характерной точки границ объекта
- — — — — - граница объекта
- — — — — - проектное местоположение инженерного сооружения (ось Трубопровода)
- - граница земельного участка

56:21:2603001:44 - кадастровый номер земельного участка

Раздел 4

Схема расположения границ публичного сервитута
в целях размещения объекта сетей водоотведения «ПАО «Газпром» «Сети ливневой
канализации, (объект ОГЗ) инв. 122571, 122581, 122590, 122565, 122577, 122589»

Выноска 7

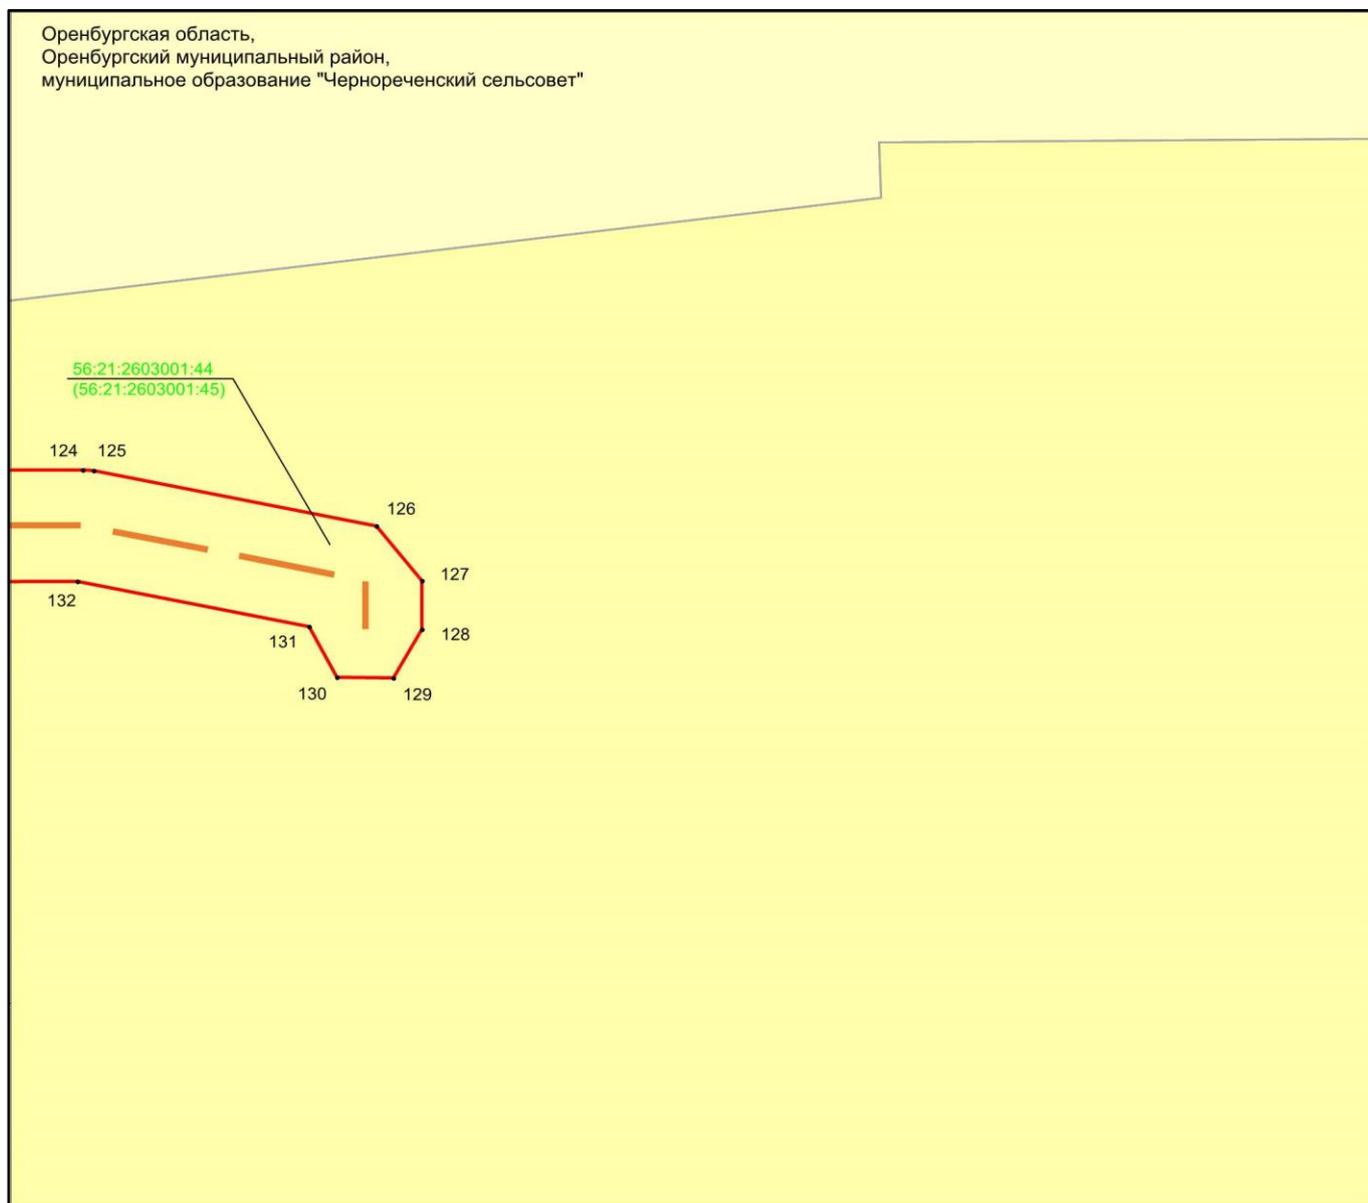

Масштаб 1:500

Используемые условные знаки и обозначения:


- 1 - обозначение характерной точки границ объекта
- — — — — - граница объекта
- - - - - - - - - - - проектное местоположение инженерного сооружения (ось Трубопровода)
- - граница земельного участка

56:21:2603001:44 - кадастровый номер земельного участка

Раздел 4

Схема расположения границ публичного сервитута
в целях размещения объекта сетей водоотведения «ПАО «Газпром» «Сети ливневой
канализации, (объект ОГЗ) инв. 122571, 122581, 122590, 122565, 122577, 122589»

Выноска 8

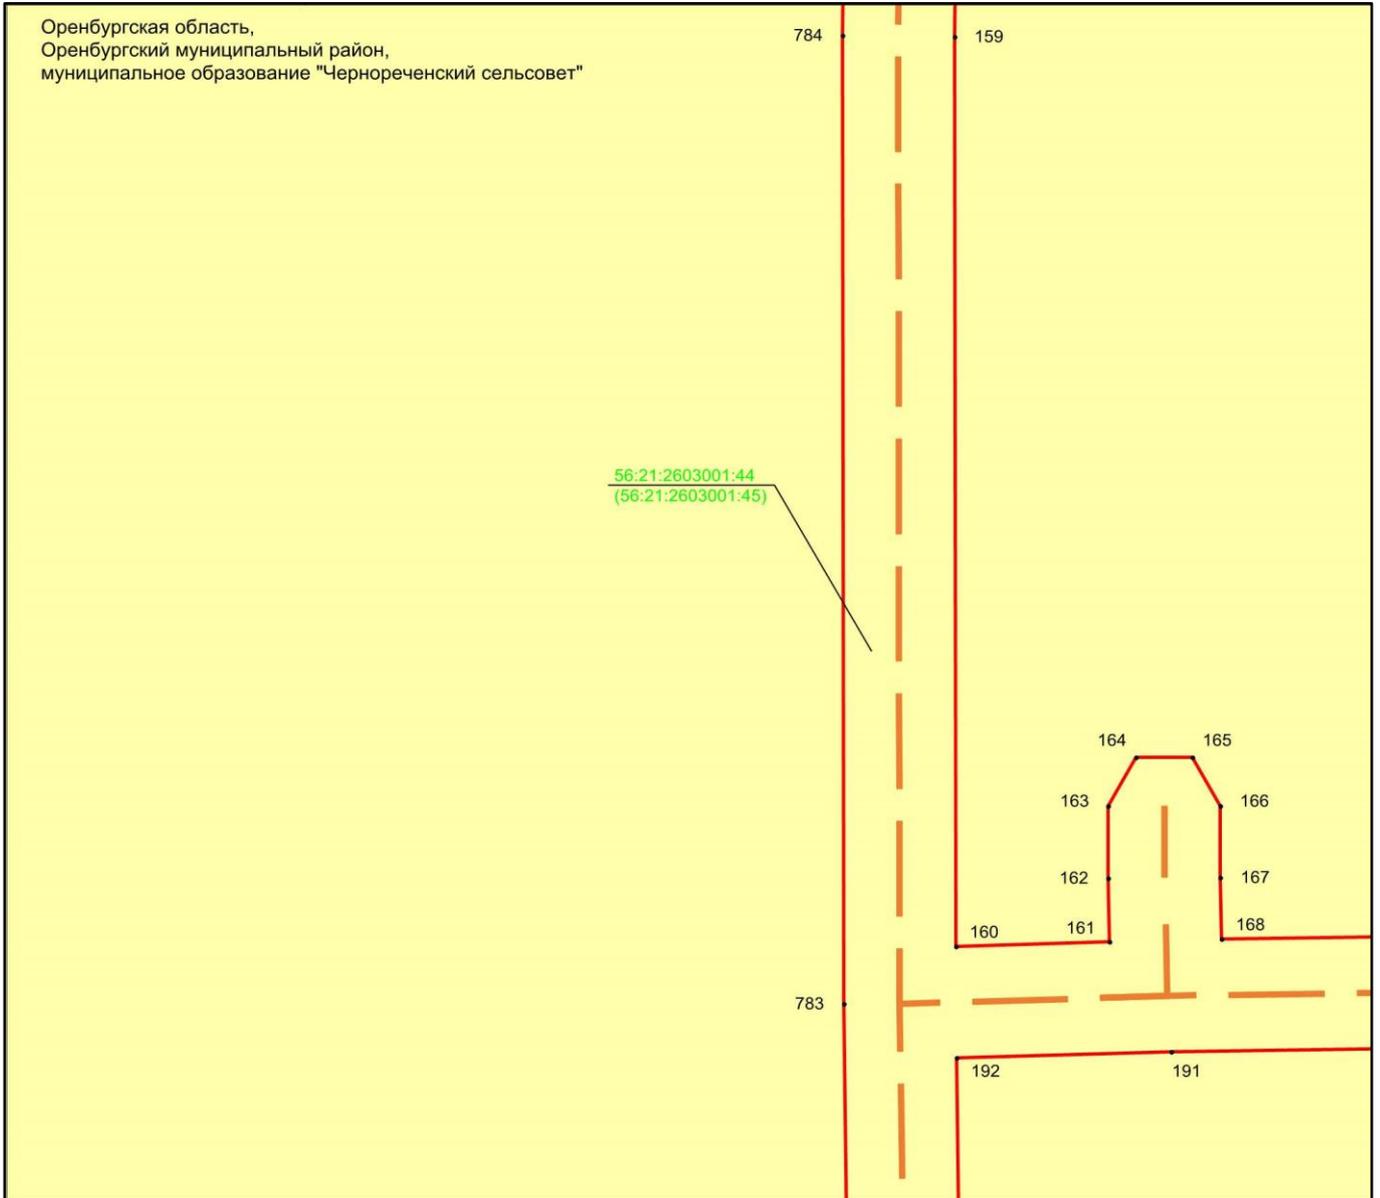

Масштаб 1:500

Используемые условные знаки и обозначения:


- 1 - обозначение характерной точки границ объекта
- (красная линия) - граница объекта
- - - (оранжевая линия) - проектное местоположение инженерного сооружения (ось Трубопровода)
- (желтый квадрат) - граница земельного участка

56:21:2603001:44 - кадастровый номер земельного участка

Раздел 4

Схема расположения границ публичного сервитута
в целях размещения объекта сетей водоотведения «ПАО «Газпром» «Сети ливневой
канализации, (объект ОГЗ) инв. 122571, 122581, 122590, 122565, 122577, 122589»

Выноска 9

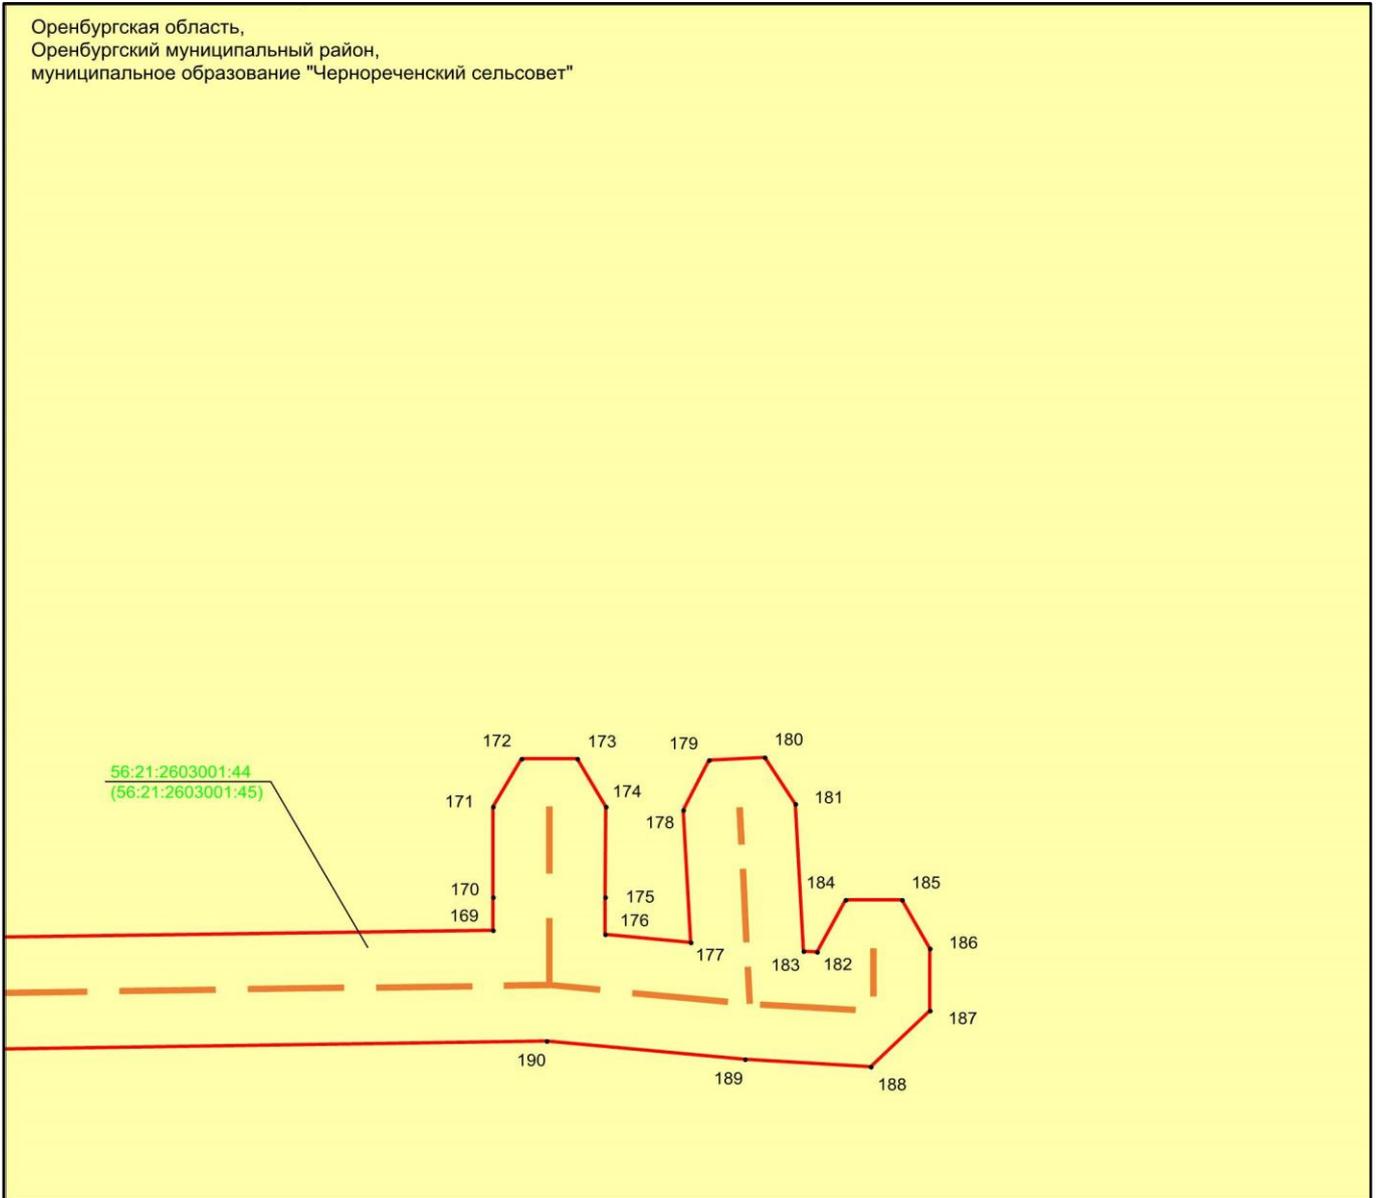

Масштаб 1:500

Используемые условные знаки и обозначения:


- 1 - обозначение характерной точки границ объекта
- — — — — - граница объекта
- — — — — - проектное местоположение инженерного сооружения (ось Трубопровода)
- - граница земельного участка

56:21:2603001:44 - кадастровый номер земельного участка

Раздел 4

Схема расположения границ публичного сервитута
в целях размещения объекта сетей водоотведения «ПАО «Газпром» «Сети ливневой
канализации, (объект ОГЗ) инв. 122571, 122581, 122590, 122565, 122577, 122589»

Выноска 10

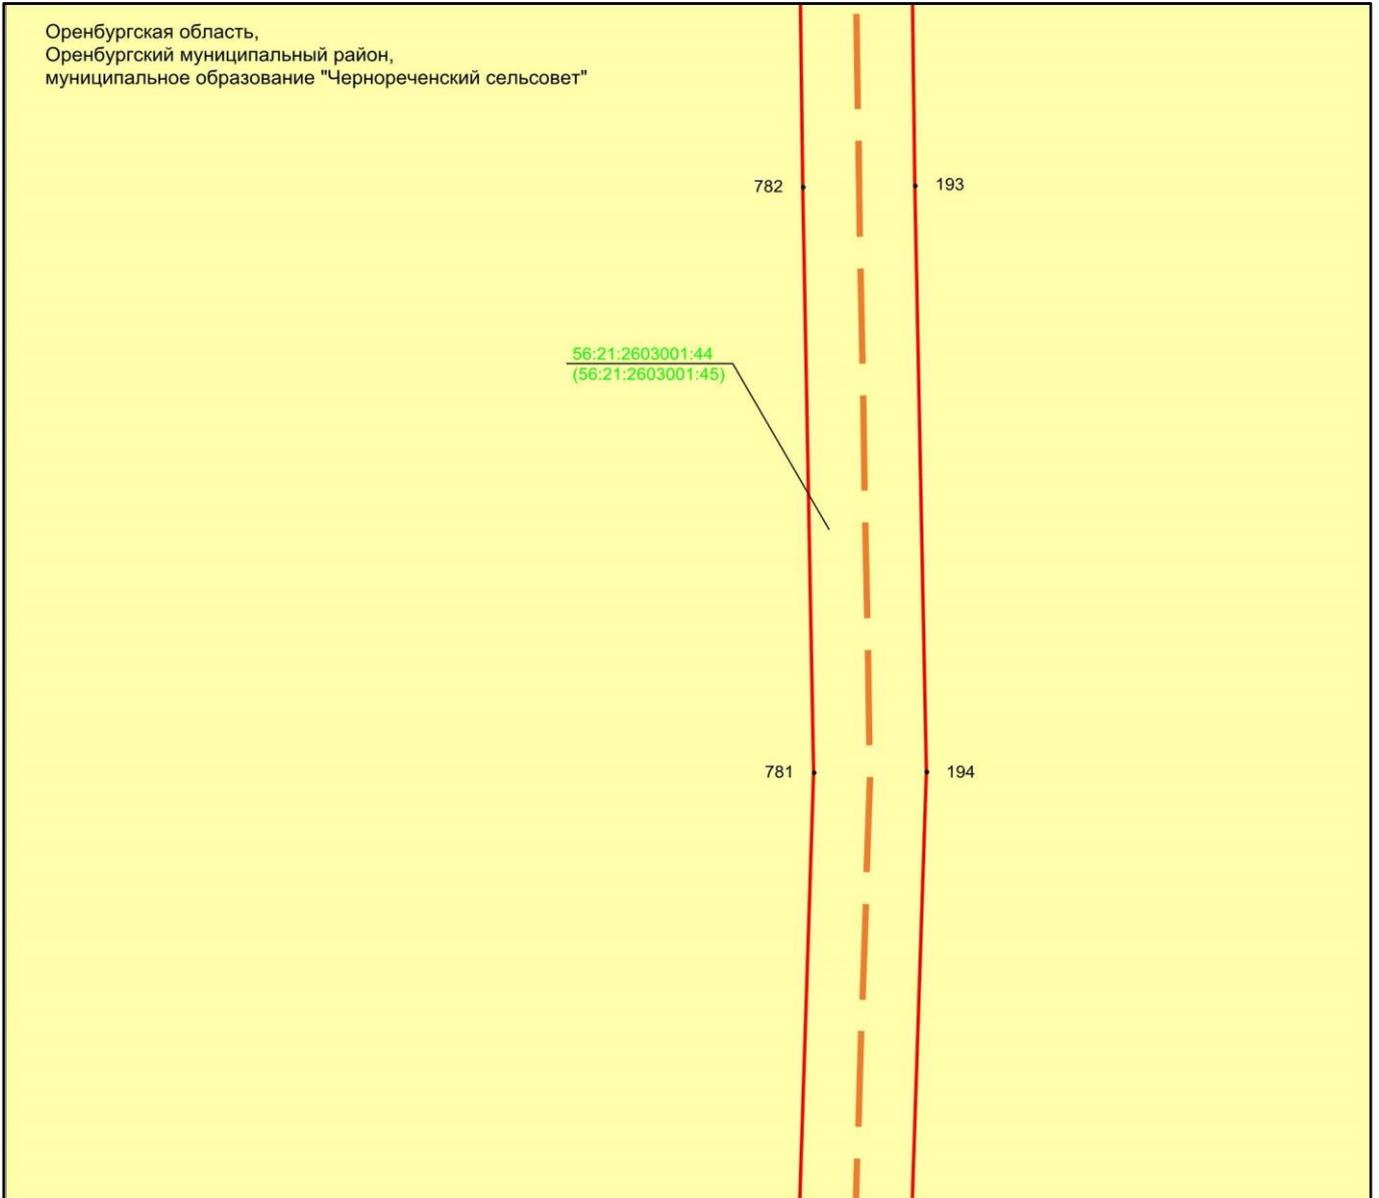

Масштаб 1:500

Используемые условные знаки и обозначения:


- 1 - обозначение характерной точки границ объекта
- — — — — - граница объекта
- — — — — - проектное местоположение инженерного сооружения (ось Трубопровода)
- - граница земельного участка

56:21:2603001:44 - кадастровый номер земельного участка

Раздел 4

Схема расположения границ публичного сервитута
в целях размещения объекта сетей водоотведения «ПАО «Газпром» «Сети ливневой
канализации, (объект ОГЗ) инв. 122571, 122581, 122590, 122565, 122577, 122589»

Выноска 11

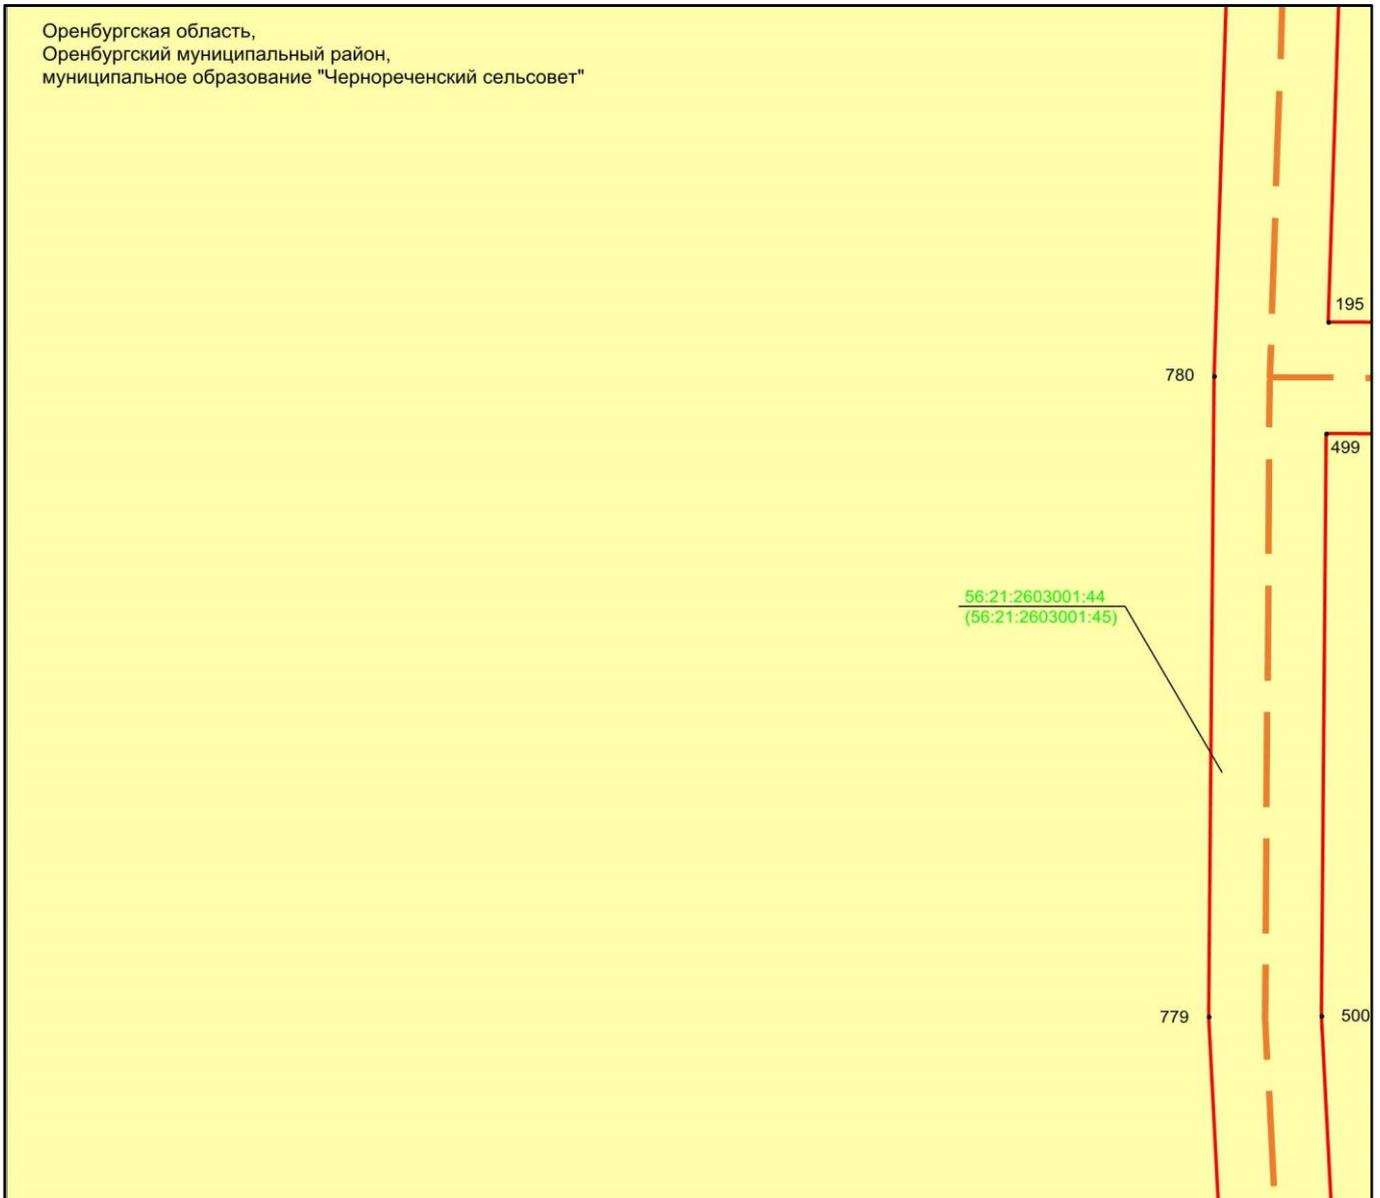

Масштаб 1:500

Используемые условные знаки и обозначения:


- 1 - обозначение характерной точки границ объекта
- — — — — - граница объекта
- — — — — - проектное местоположение инженерного сооружения (ось Трубопровода)
- - граница земельного участка

56:21:2603001:44 - кадастровый номер земельного участка

Раздел 4

Схема расположения границ публичного сервитута
в целях размещения объекта сетей водоотведения «ПАО «Газпром» «Сети ливневой
канализации, (объект ОГЗ) инв. 122571, 122581, 122590, 122565, 122577, 122589»

Выноска 12

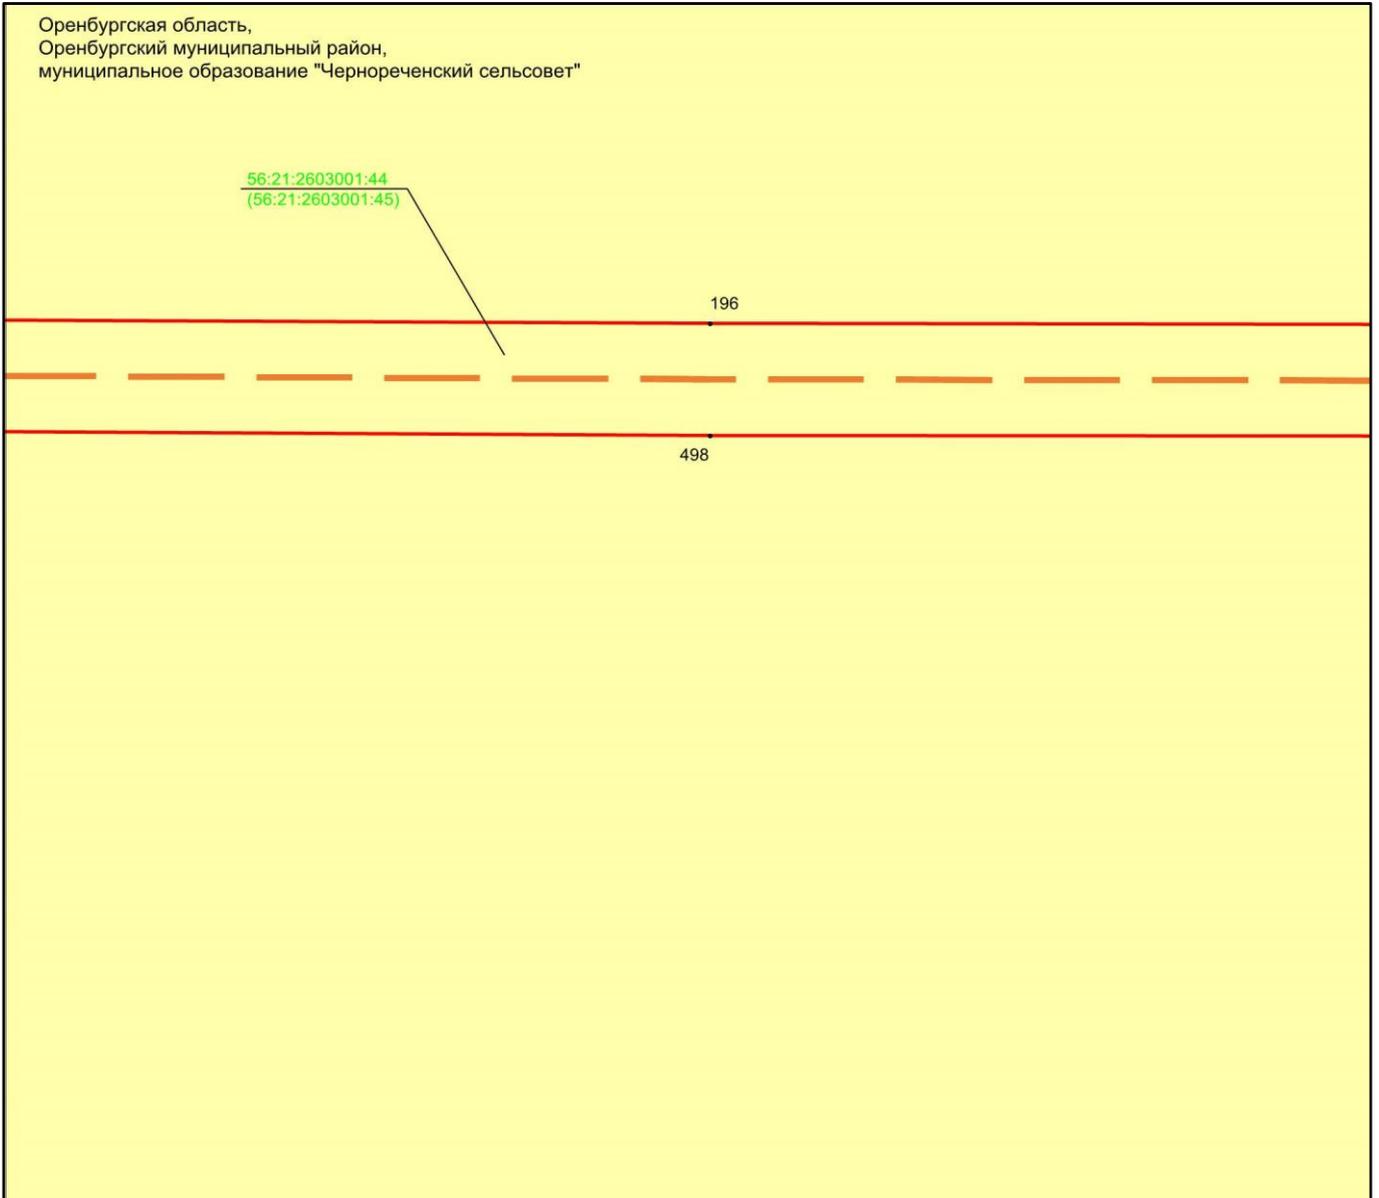

Масштаб 1:500

Используемые условные знаки и обозначения:


- 1 - обозначение характерной точки границ объекта
- — — — — - граница объекта
- - - - - - проектное местоположение инженерного сооружения (ось Трубопровода)
- - граница земельного участка

56:21:2603001:44 - кадастровый номер земельного участка

Раздел 4

Схема расположения границ публичного сервитута
в целях размещения объекта сетей водоотведения «ПАО «Газпром» «Сети ливневой
канализации, (объект ОГЗ) инв. 122571, 122581, 122590, 122565, 122577, 122589»

Выноска 13

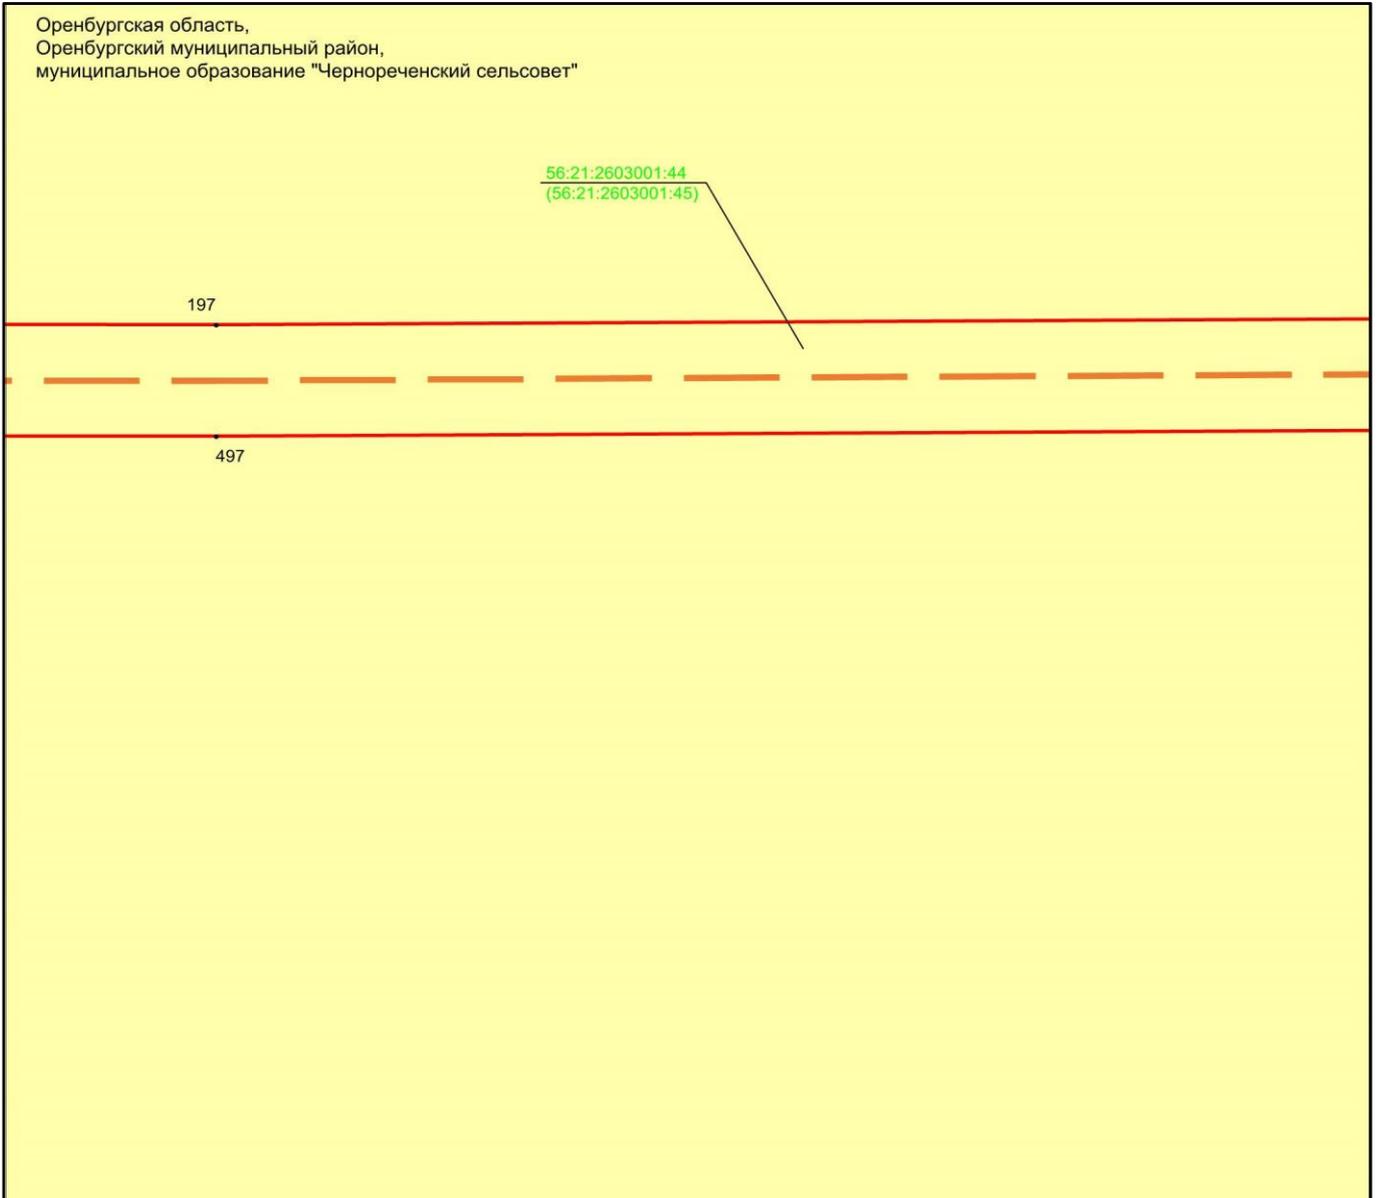

Масштаб 1:500

Используемые условные знаки и обозначения:


- 1 - обозначение характерной точки границ объекта
- (red line) - граница объекта
- - - (orange dashed line) - проектное местоположение инженерного сооружения (ось Трубопровода)
- (yellow) - граница земельного участка

56:21:2603001:44 - кадастровый номер земельного участка

Раздел 4

Схема расположения границ публичного сервитута
в целях размещения объекта сетей водоотведения «ПАО «Газпром» «Сети ливневой
канализации, (объект ОГЗ) инв. 122571, 122581, 122590, 122565, 122577, 122589»

Выноска 14

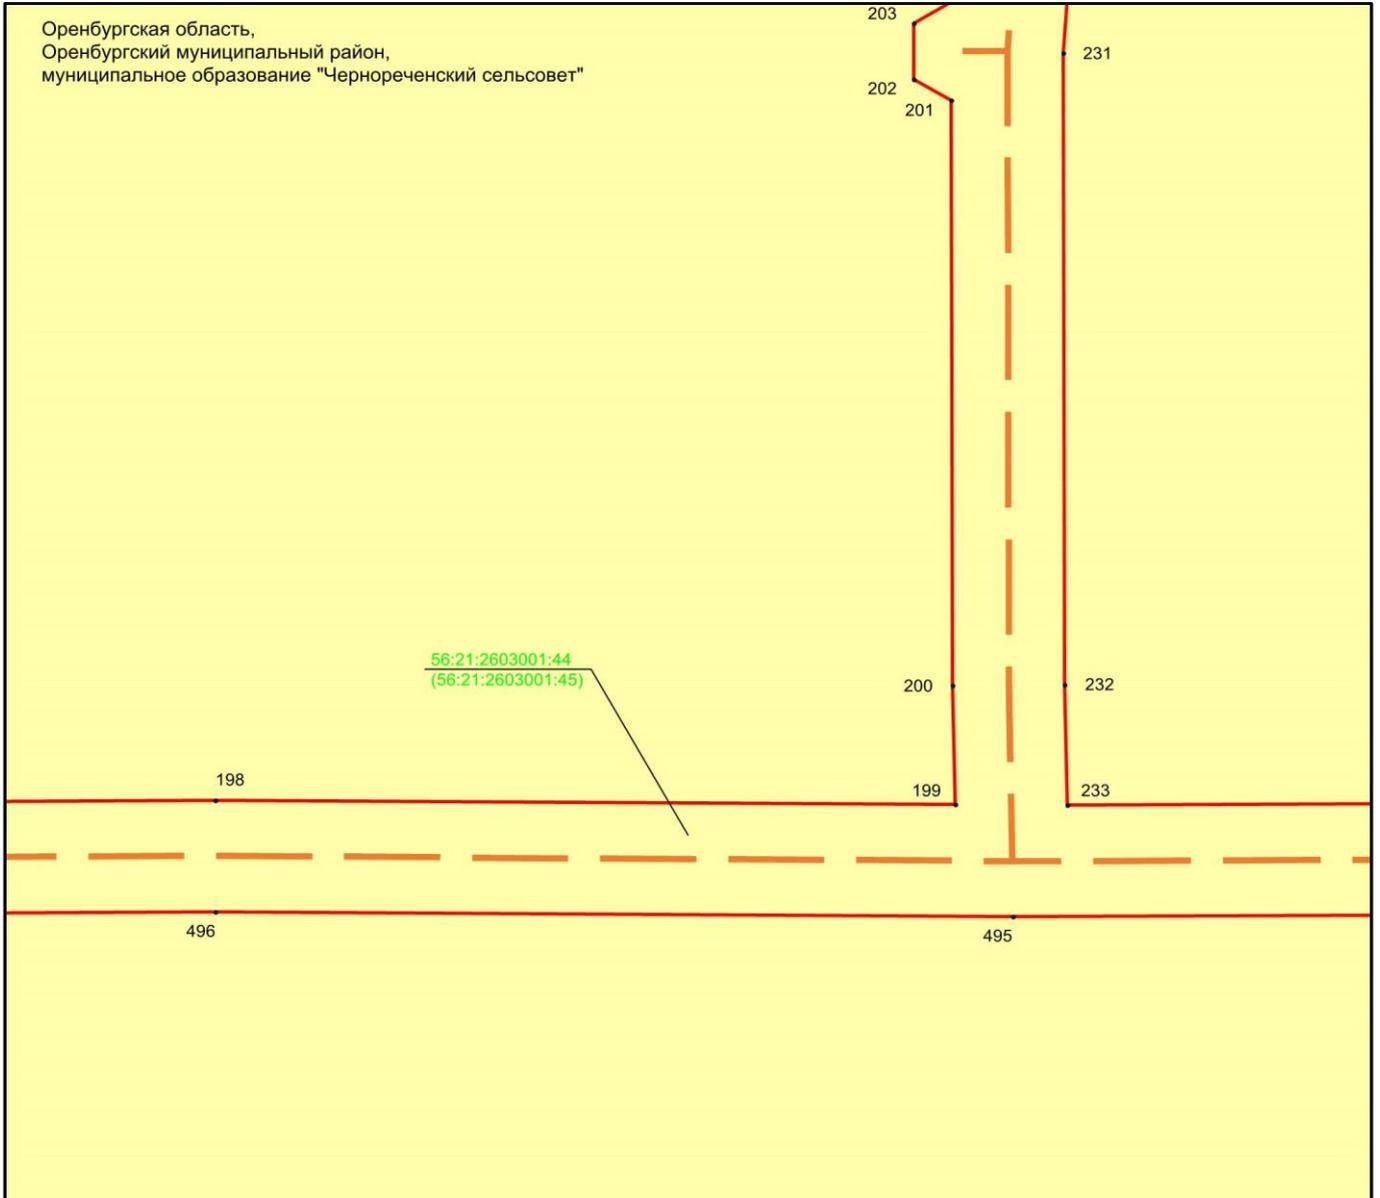

Масштаб 1:500

Используемые условные знаки и обозначения:


- 1 - обозначение характерной точки границ объекта
- — — — — - граница объекта
- — — — — - проектное местоположение инженерного сооружения (ось Трубопровода)
- - граница земельного участка

56:21:2603001:44 - кадастровый номер земельного участка

Раздел 4

Схема расположения границ публичного сервитута
в целях размещения объекта сетей водоотведения «ПАО «Газпром» «Сети ливневой
канализации, (объект ОГЗ) инв. 122571, 122581, 122590, 122565, 122577, 122589»

Выноска 15

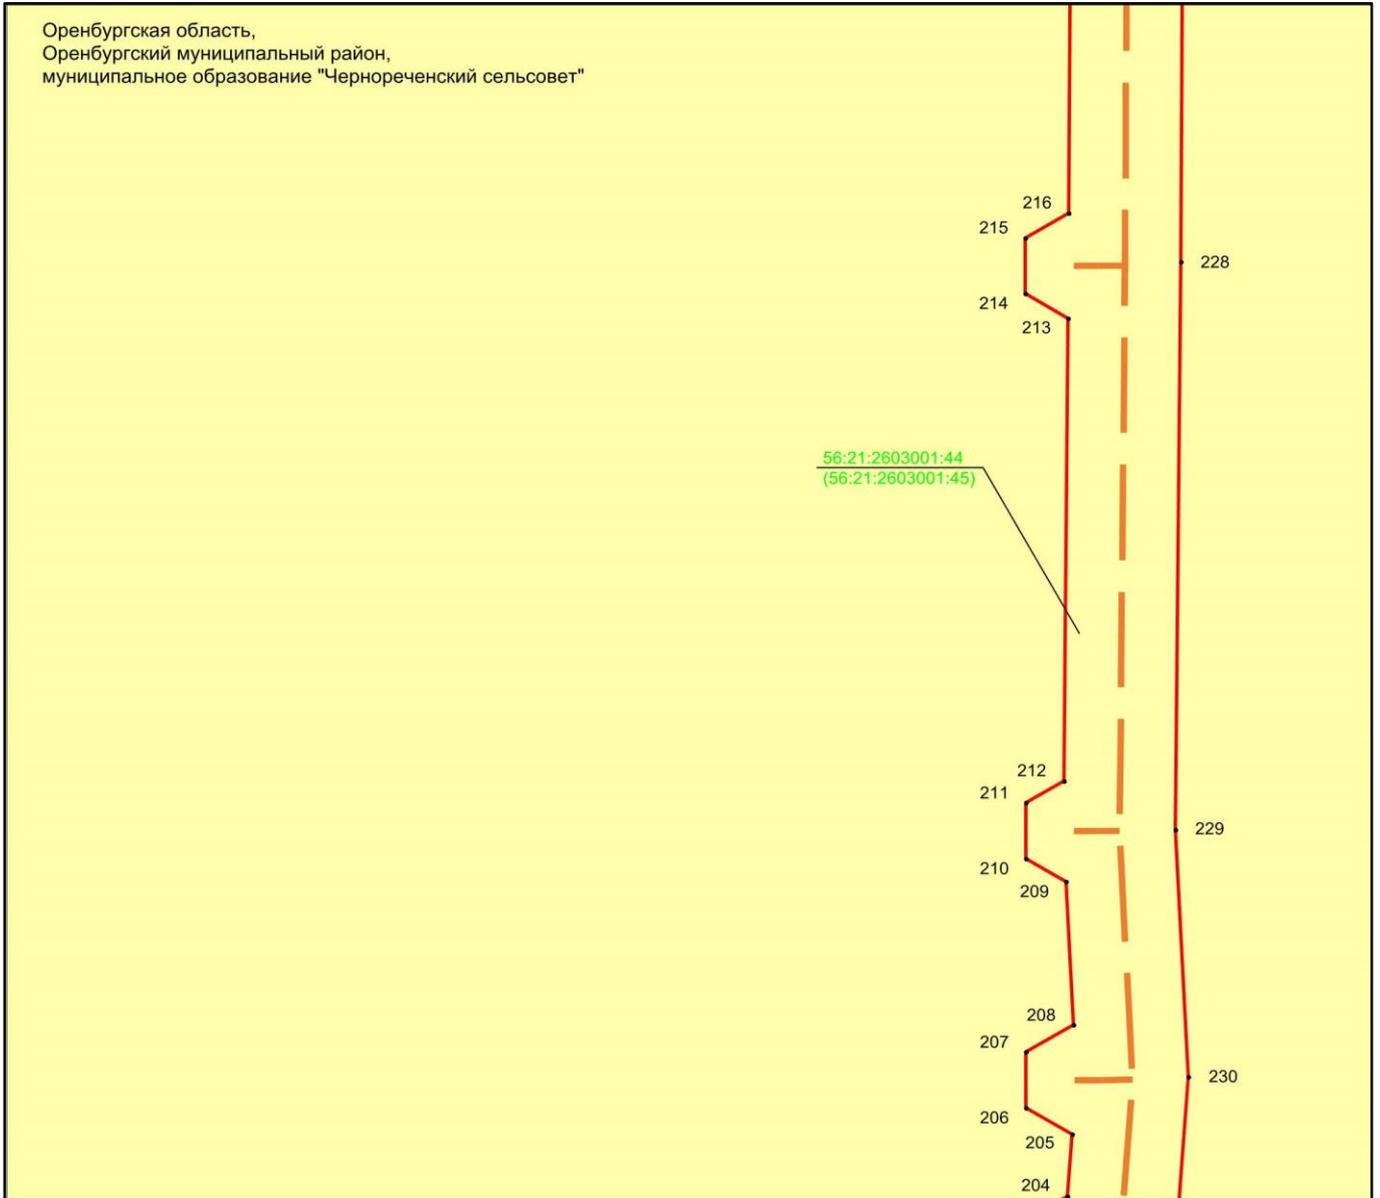

Масштаб 1:500

Используемые условные знаки и обозначения:


- 1 - обозначение характерной точки границ объекта
- — — — — - граница объекта
- — — — — - проектное местоположение инженерного сооружения (ось Трубопровода)
- - граница земельного участка

56:21:2603001:44 - кадастровый номер земельного участка

Раздел 4

Схема расположения границ публичного сервитута
в целях размещения объекта сетей водоотведения «ПАО «Газпром» «Сети ливневой
канализации, (объект ОГЗ) инв. 122571, 122581, 122590, 122565, 122577, 122589»

Выноска 16

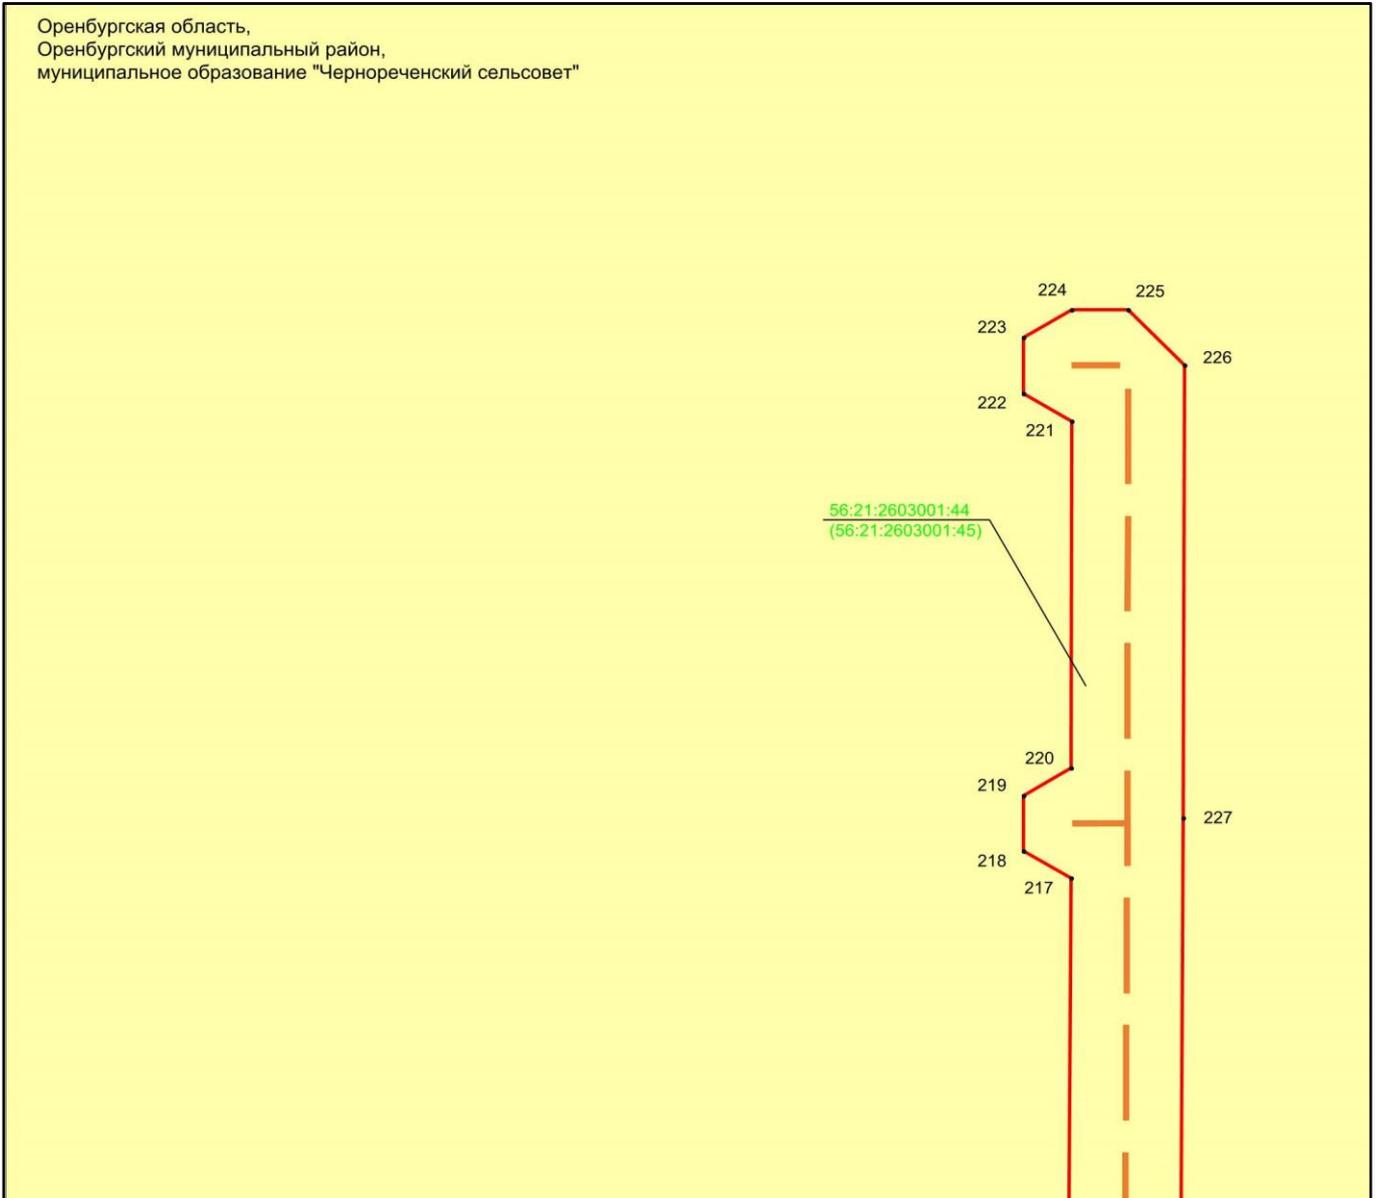

Масштаб 1:500

Используемые условные знаки и обозначения:


- 1 - обозначение характерной точки границ объекта
- — — — — - граница объекта
- — — — — - проектное местоположение инженерного сооружения (ось Трубопровода)
- - граница земельного участка

56:21:2603001:44 - кадастровый номер земельного участка

Раздел 4

Схема расположения границ публичного сервитута
в целях размещения объекта сетей водоотведения «ПАО «Газпром» «Сети ливневой
канализации, (объект ОГЗ) инв. 122571, 122581, 122590, 122565, 122577, 122589»

Выноска 17

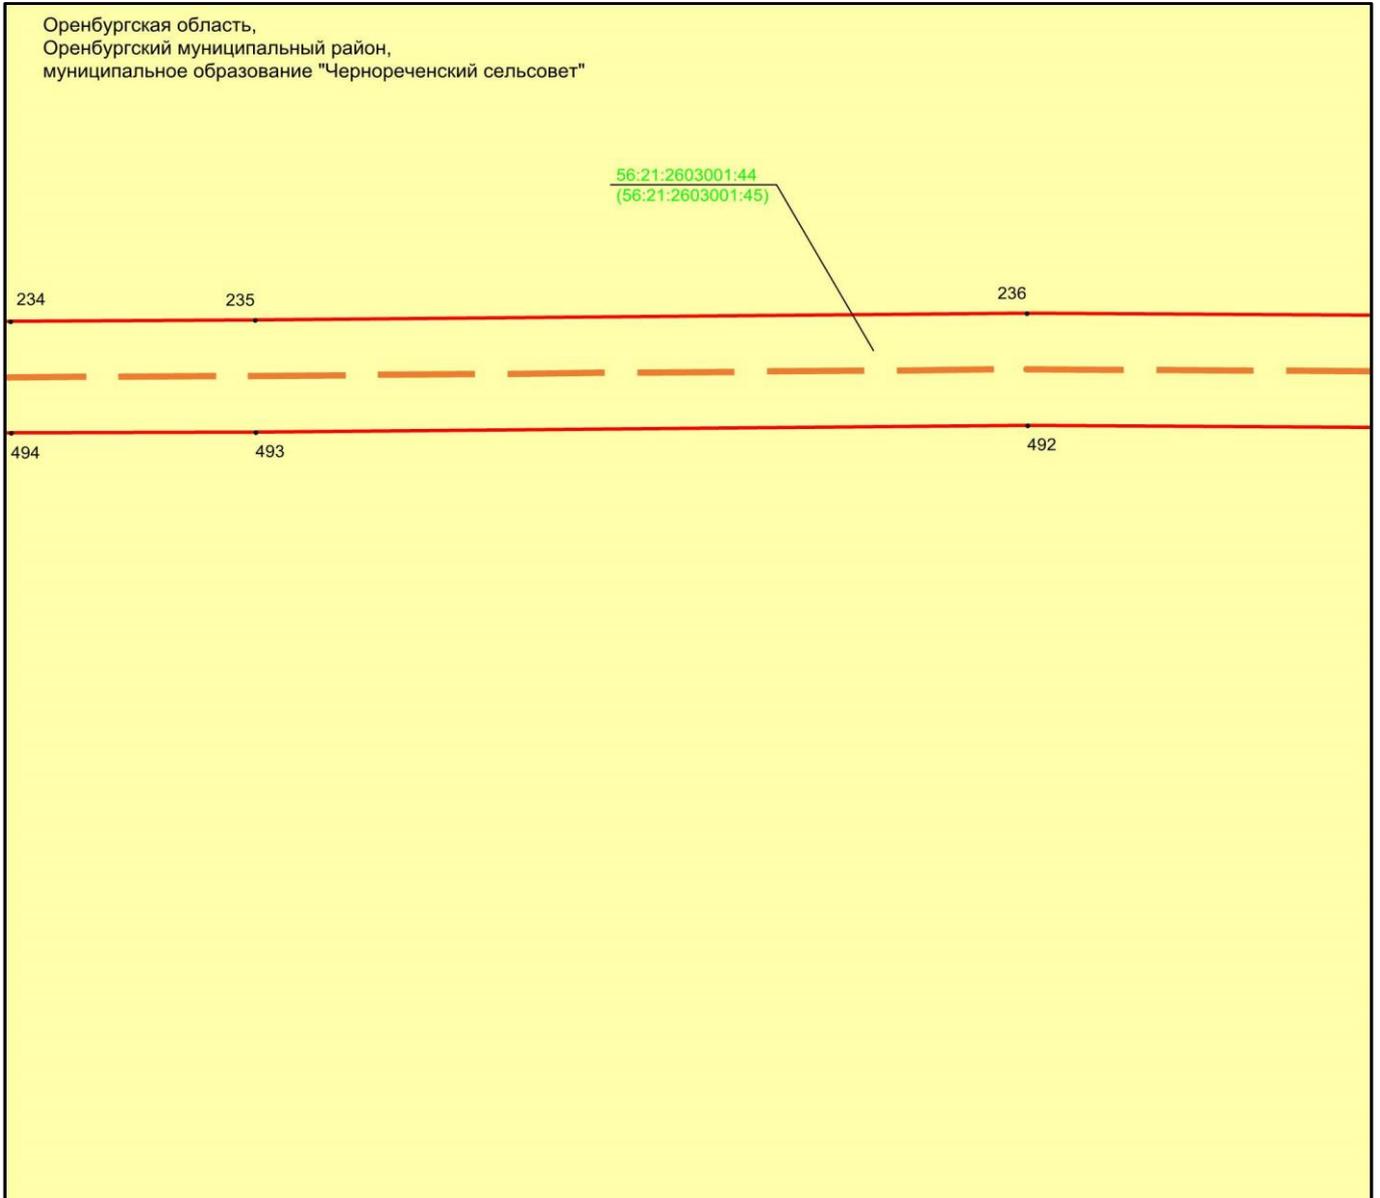

Масштаб 1:500

Используемые условные знаки и обозначения:


- 1 - обозначение характерной точки границ объекта
- — — — — - граница объекта
- — — — — - проектное местоположение инженерного сооружения (ось Трубопровода)
- - граница земельного участка

56:21:2603001:44 - кадастровый номер земельного участка

Раздел 4

Схема расположения границ публичного сервитута
в целях размещения объекта сетей водоотведения «ПАО «Газпром» «Сети ливневой
канализации, (объект ОГЗ) инв. 122571, 122581, 122590, 122565, 122577, 122589»

Выноска 18

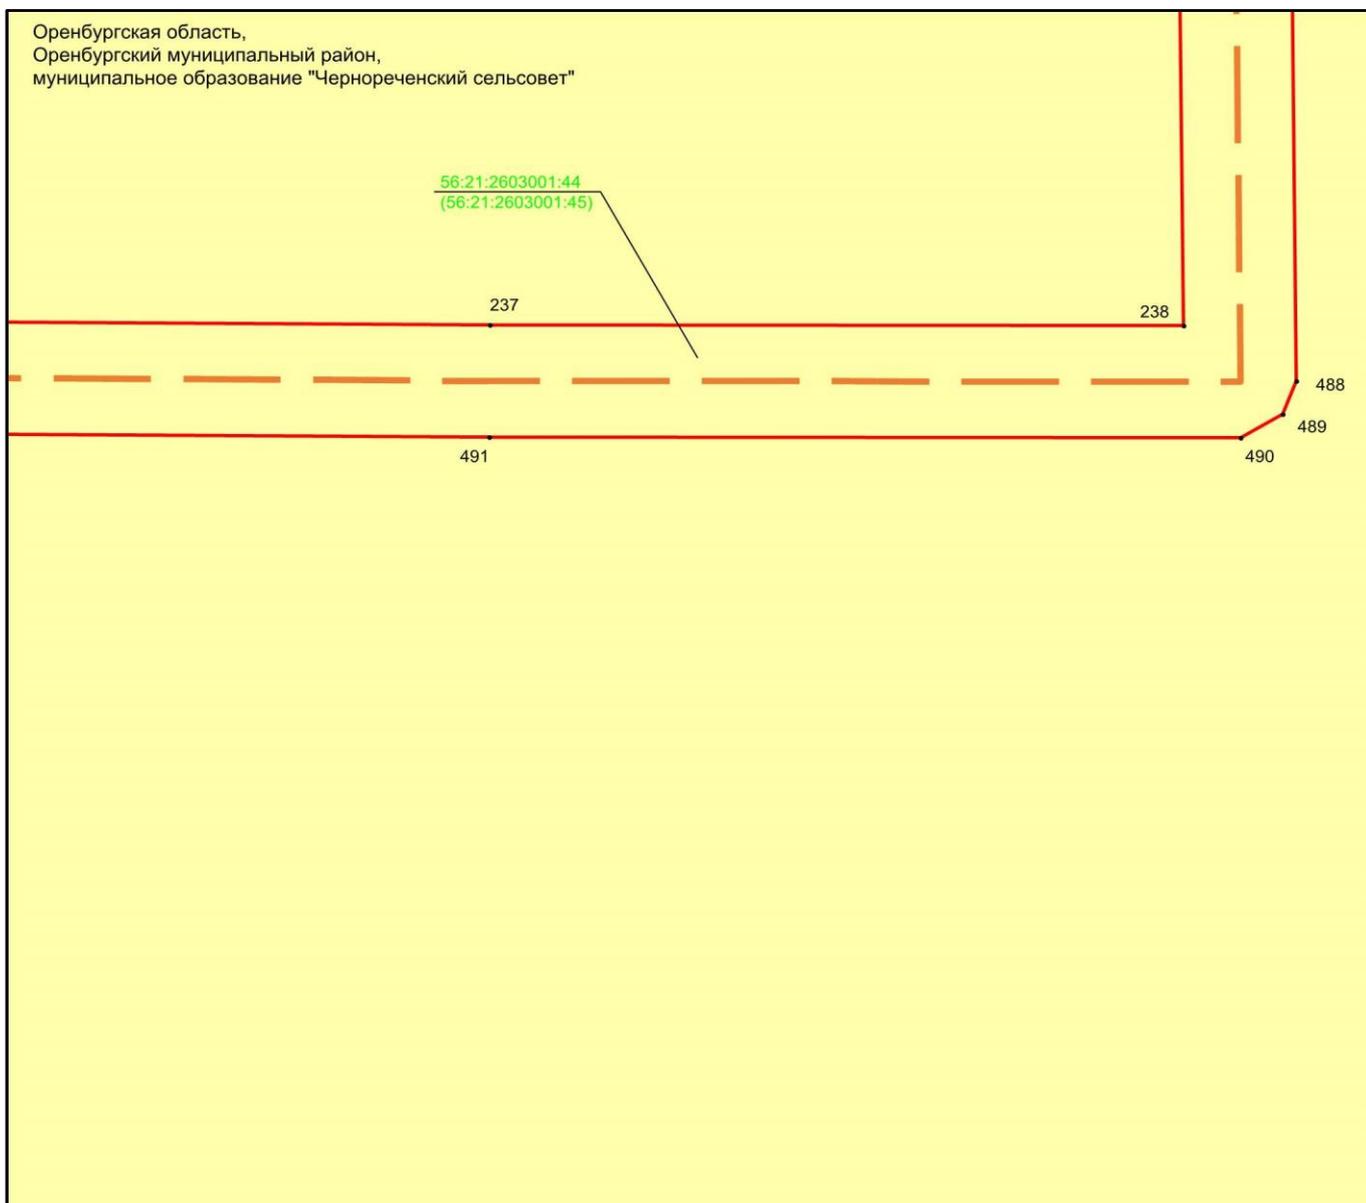

Масштаб 1:500

Используемые условные знаки и обозначения:


- 1 - обозначение характерной точки границ объекта
- (красная линия) - граница объекта
- (оранжево-красная пунктирная линия) - проектное местоположение инженерного сооружения (ось Трубопровода)
- (желтый фон) - граница земельного участка

56:21:2603001:44 - кадастровый номер земельного участка

Раздел 4

Схема расположения границ публичного сервитута
в целях размещения объекта сетей водоотведения «ПАО «Газпром» «Сети ливневой
канализации, (объект ОГЗ) инв. 122571, 122581, 122590, 122565, 122577, 122589»

Выноска 19

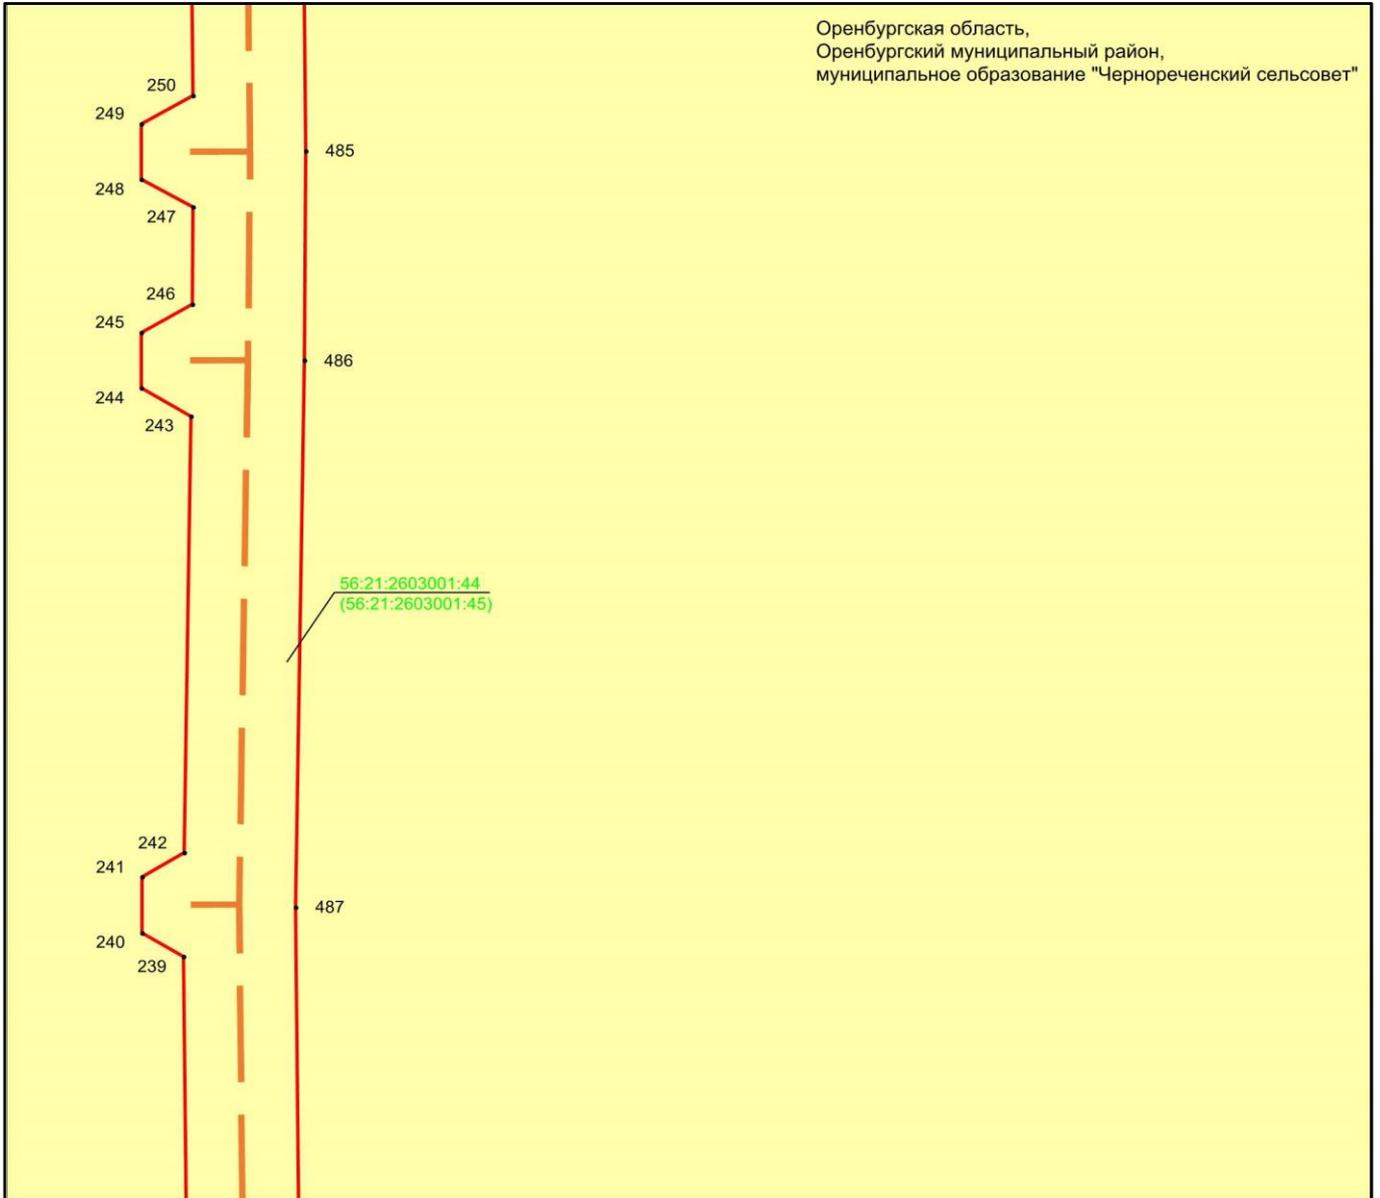

Масштаб 1:500

Используемые условные знаки и обозначения:


- 1 - обозначение характерной точки границ объекта
- — — — — граница объекта
- — — — — проектное местоположение инженерного сооружения (ось Трубопровода)
- граница земельного участка

56:21:2603001:44 - кадастровый номер земельного участка

Раздел 4

Схема расположения границ публичного сервитута
в целях размещения объекта сетей водоотведения «ПАО «Газпром» «Сети ливневой
канализации, (объект ОГЗ) инв. 122571, 122581, 122590, 122565, 122577, 122589»

Выноска 20

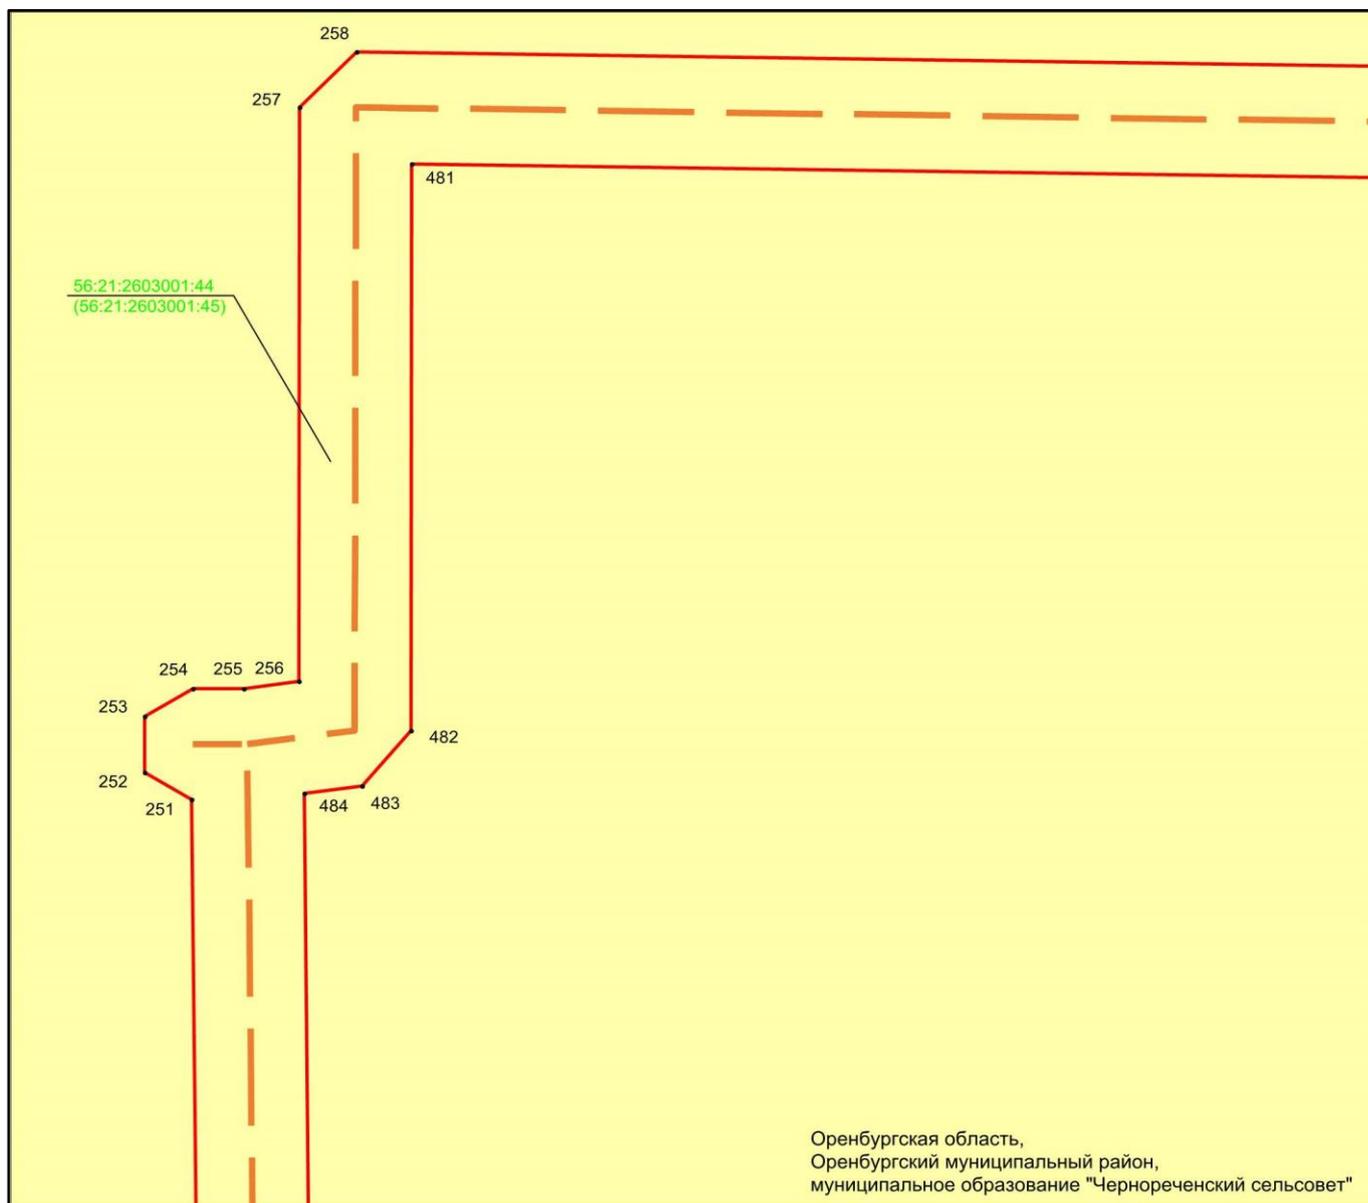

Масштаб 1:500

Используемые условные знаки и обозначения:


- 1 - обозначение характерной точки границ объекта
- (красная линия) - граница объекта
- (оранжево-красная пунктирная линия) - проектное местоположение инженерного сооружения (ось Трубопровода)
- (желтый фон) - граница земельного участка

56:21:2603001:44 - кадастровый номер земельного участка

Раздел 4

Схема расположения границ публичного сервитута
в целях размещения объекта сетей водоотведения «ПАО «Газпром» «Сети ливневой
канализации, (объект ОГЗ) инв. 122571, 122581, 122590, 122565, 122577, 122589»

Выноска 21

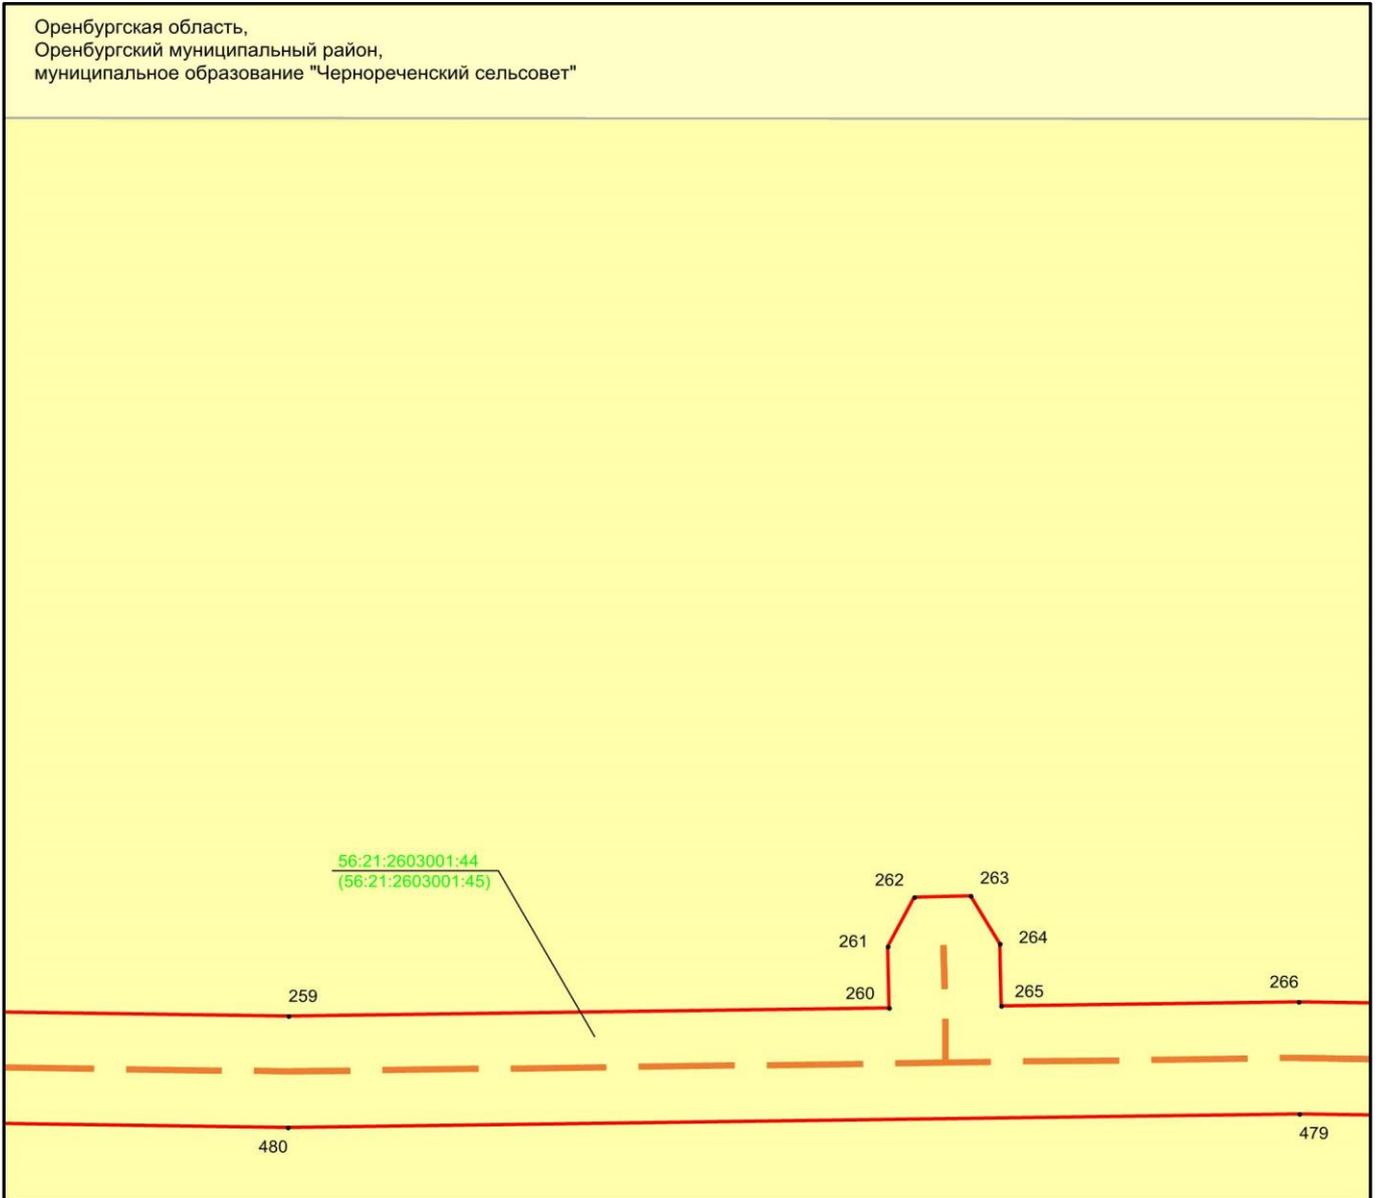

Масштаб 1:500

Используемые условные знаки и обозначения:


- 1 - обозначение характерной точки границ объекта
- (red line) - граница объекта
- - - (orange dashed line) - проектное местоположение инженерного сооружения (ось Трубопровода)
- (yellow) - граница земельного участка

56:21:2603001:44 - кадастровый номер земельного участка

Раздел 4

Схема расположения границ публичного сервитута
в целях размещения объекта сетей водоотведения «ПАО «Газпром» «Сети ливневой
канализации, (объект ОГЗ) инв. 122571, 122581, 122590, 122565, 122577, 122589»

Выноска 22

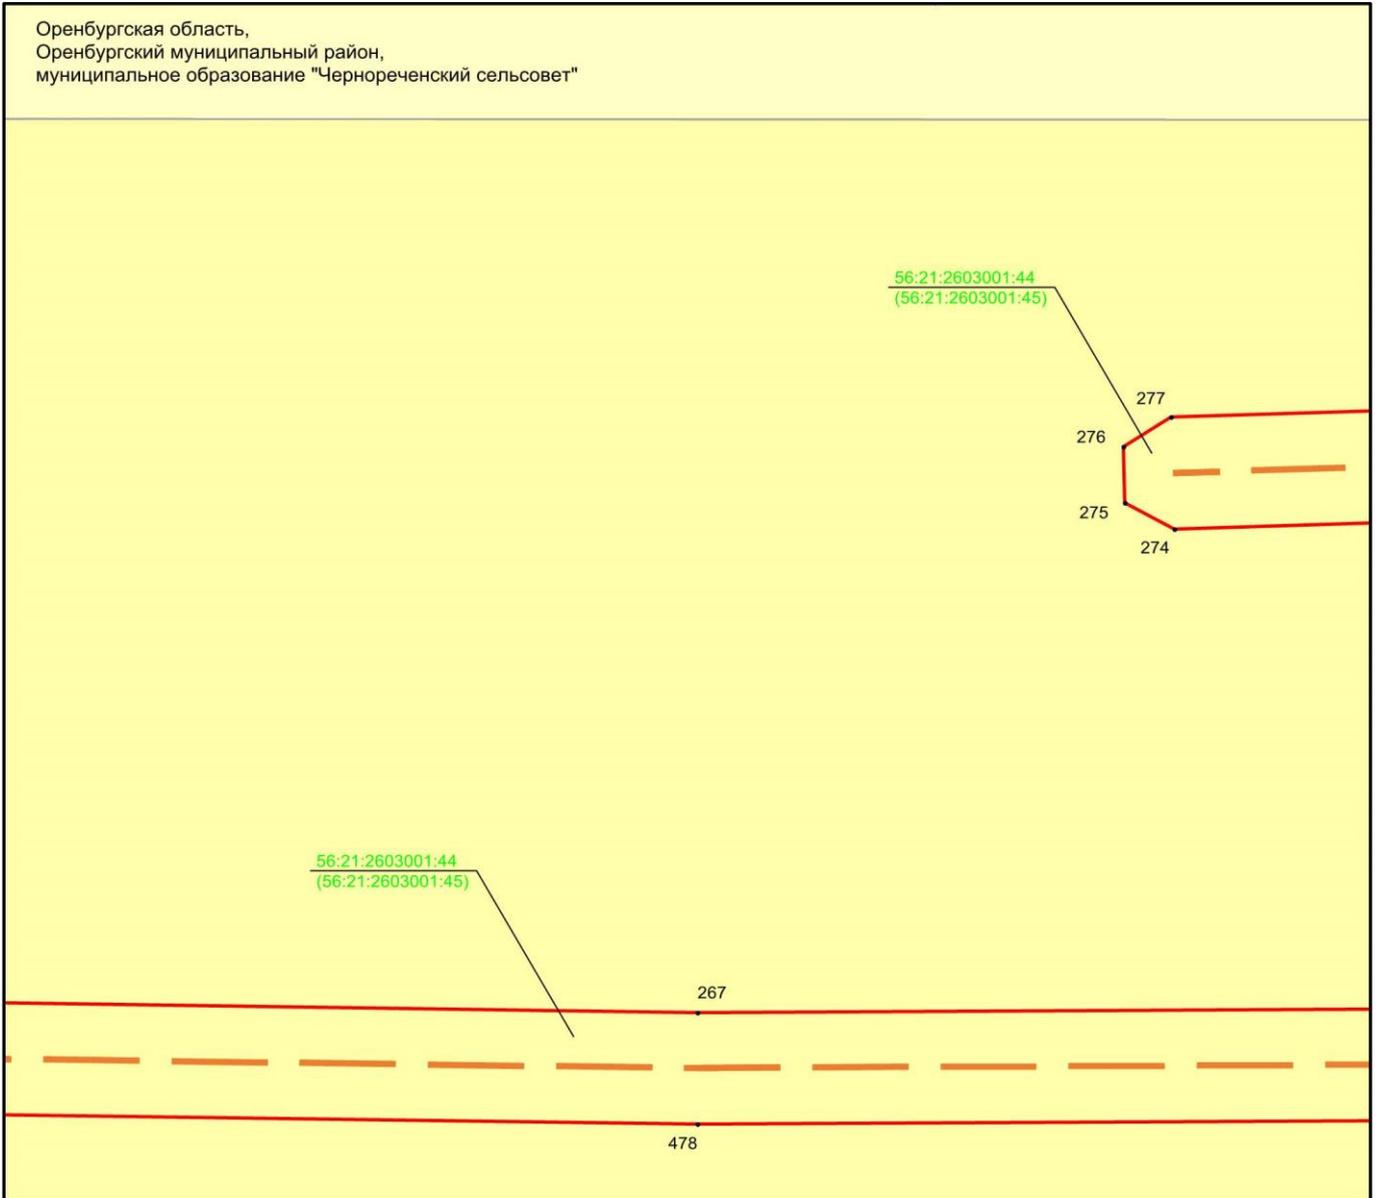

Масштаб 1:500

Используемые условные знаки и обозначения:


- 1 - обозначение характерной точки границ объекта
- — — — — - граница объекта
- — — — — - проектное местоположение инженерного сооружения (ось Трубопровода)
- - граница земельного участка

56:21:2603001:44 - кадастровый номер земельного участка

Раздел 4

Схема расположения границ публичного сервитута
в целях размещения объекта сетей водоотведения «ПАО «Газпром» «Сети ливневой канализации, (объект ОГЗ) инв. 122571, 122581, 122590, 122565, 122577, 122589»

Выноска 23

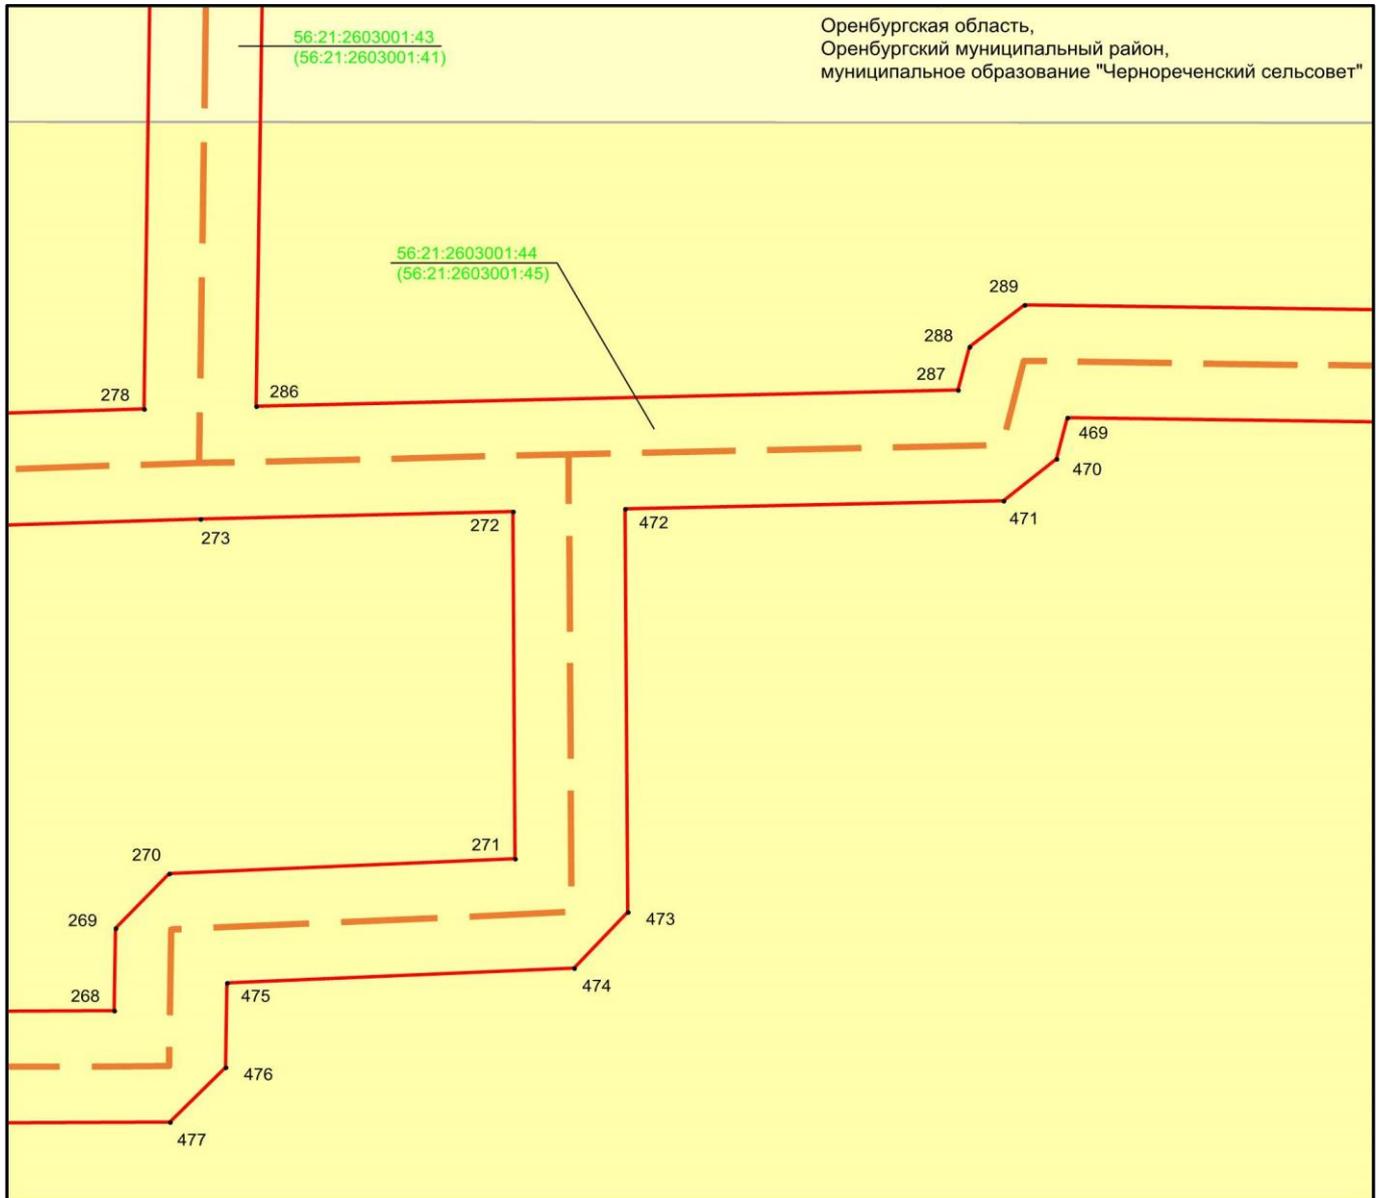

Масштаб 1:500

Используемые условные знаки и обозначения:


- 1 - обозначение характерной точки границ объекта
- — — — — граница объекта
- — — — — проектное местоположение инженерного сооружения (ось Трубопровода)
- — граница земельного участка

56:21:2603001:44 - кадастровый номер земельного участка

Раздел 4

Схема расположения границ публичного сервитута
в целях размещения объекта сетей водоотведения «ПАО «Газпром» «Сети ливневой
канализации, (объект ОГЗ) инв. 122571, 122581, 122590, 122565, 122577, 122589»

Выноска 24

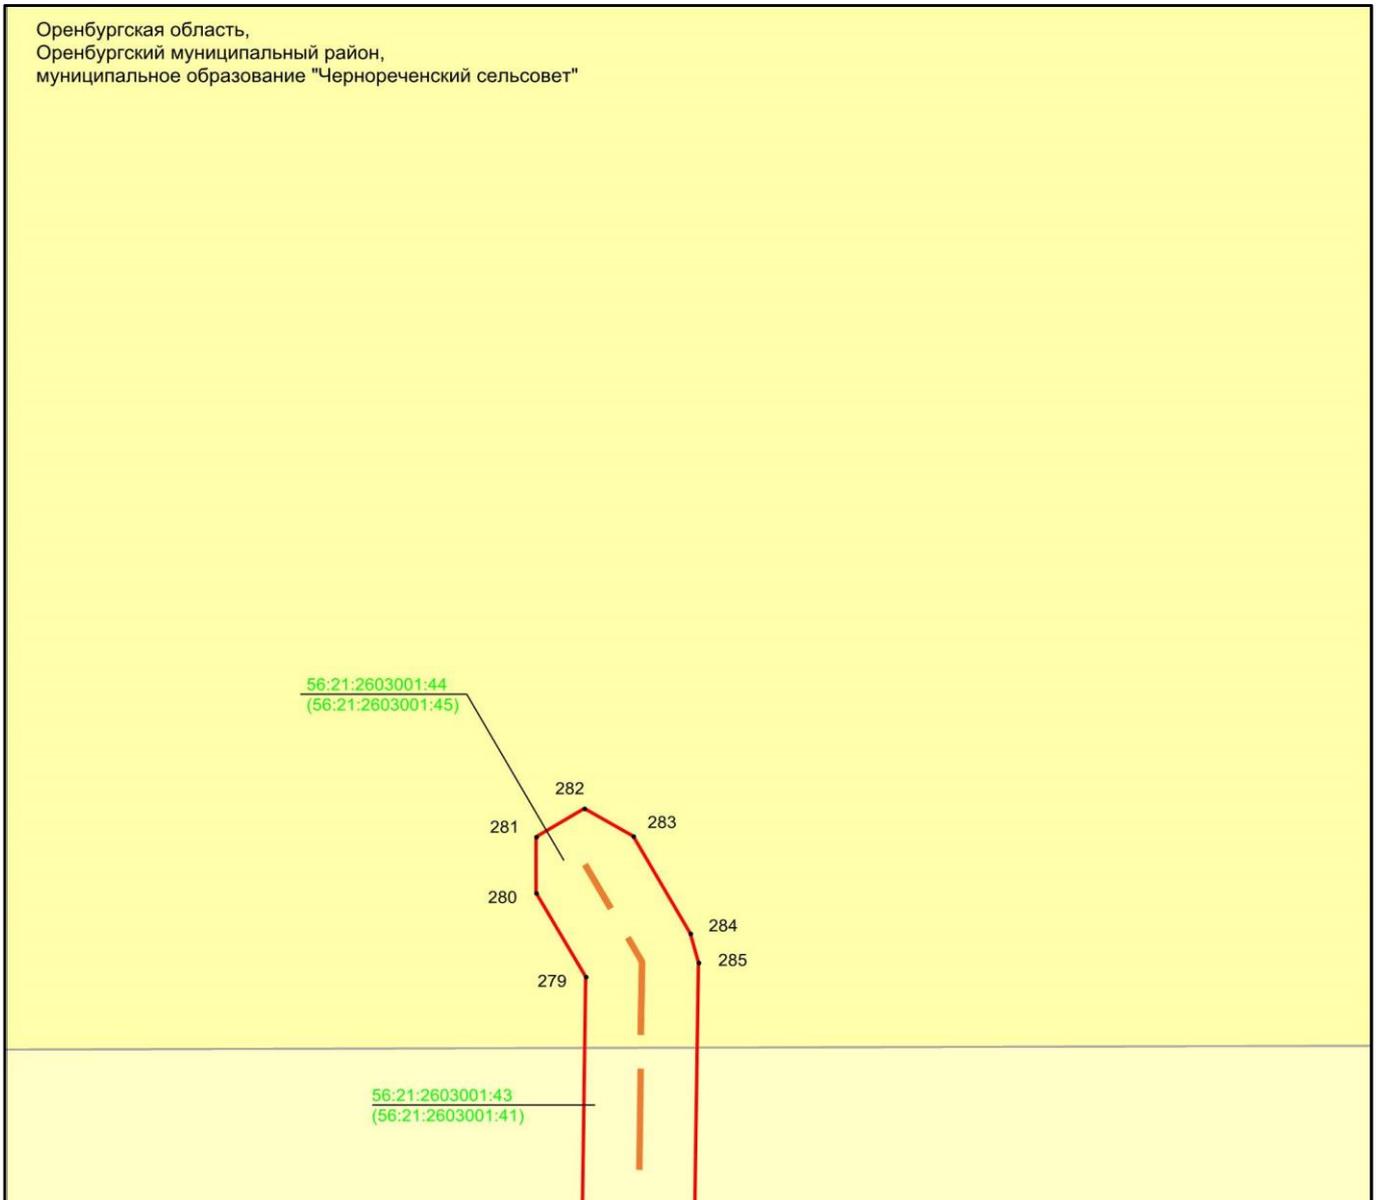

Масштаб 1:500

Используемые условные знаки и обозначения:


- 1 - обозначение характерной точки границ объекта
- — — — — - граница объекта
- — — — — - проектное местооположение инженерного сооружения (ось Трубопровода)
- - граница земельного участка

56:21:2603001:44 - кадастровый номер земельного участка

Раздел 4

Схема расположения границ публичного сервитута
в целях размещения объекта сетей водоотведения «ПАО «Газпром» «Сети ливневой
канализации, (объект ОГЗ) инв. 122571, 122581, 122590, 122565, 122577, 122589»

Выноска 25

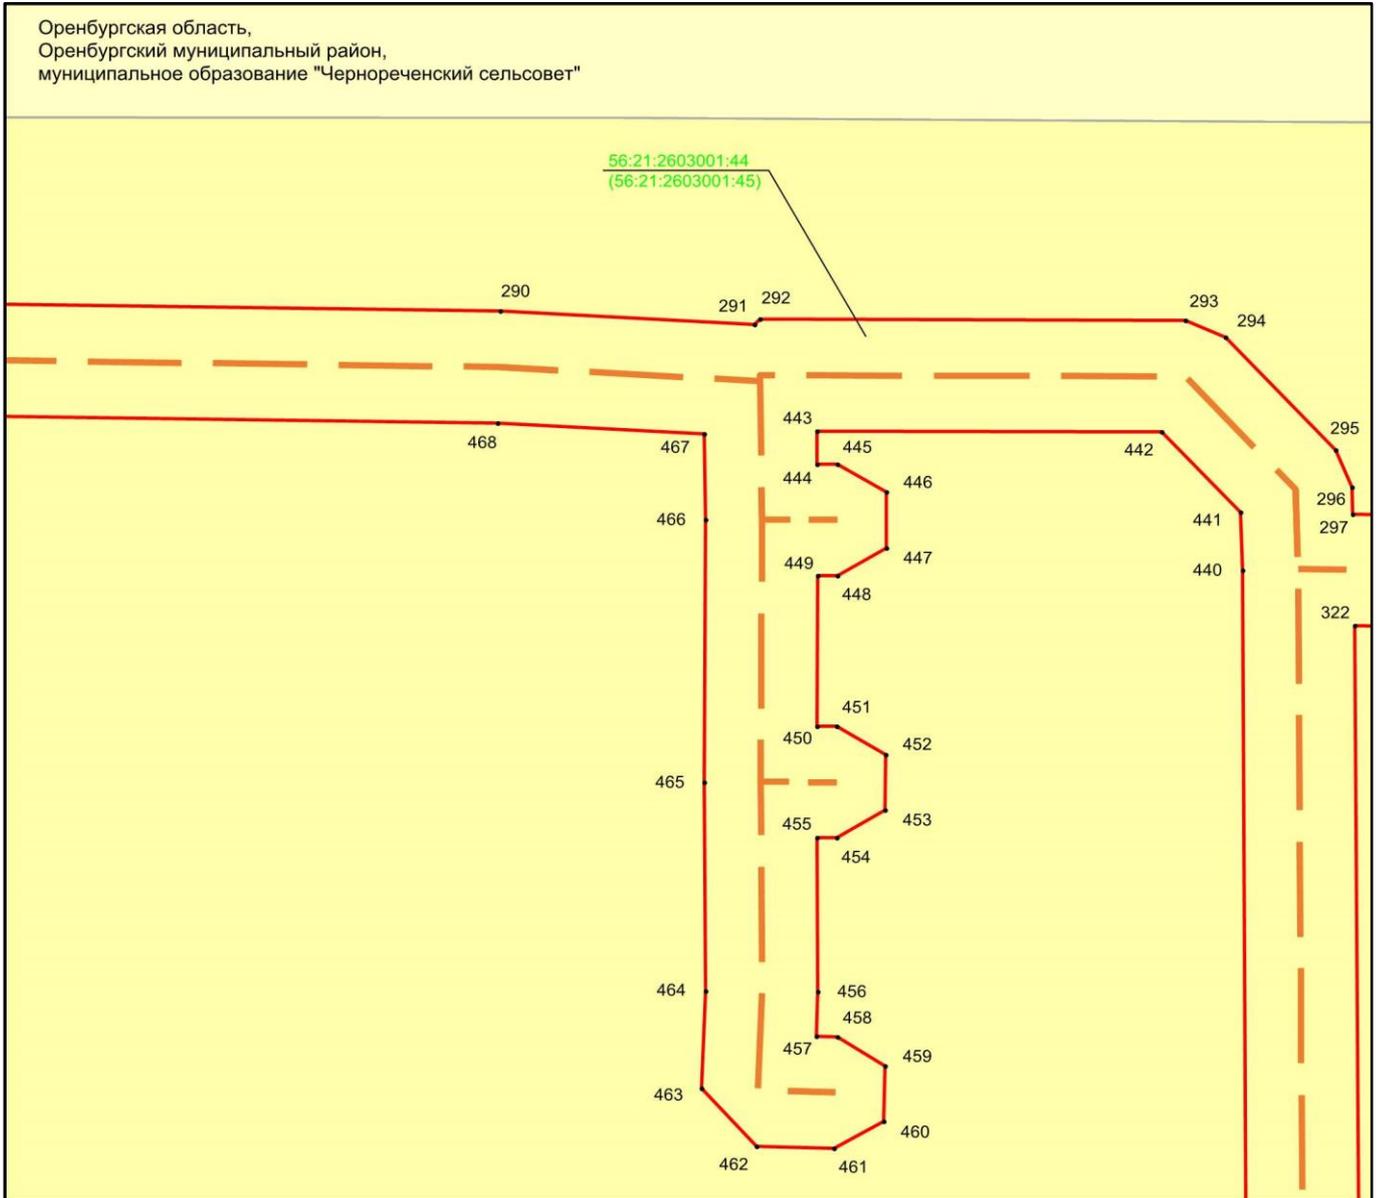

Масштаб 1:500

Используемые условные знаки и обозначения:


- 1 - обозначение характерной точки границ объекта
- (красная линия) - граница объекта
- (оранжево-красная пунктирная линия) - проектное местоположение инженерного сооружения (ось Трубопровода)
- (желтый фон) - граница земельного участка

56:21:2603001:44 - кадастровый номер земельного участка

Раздел 4

Схема расположения границ публичного сервитута
в целях размещения объекта сетей водоотведения «ПАО «Газпром» «Сети ливневой
канализации, (объект ОГЗ) инв. 122571, 122581, 122590, 122565, 122577, 122589»

Выноска 26

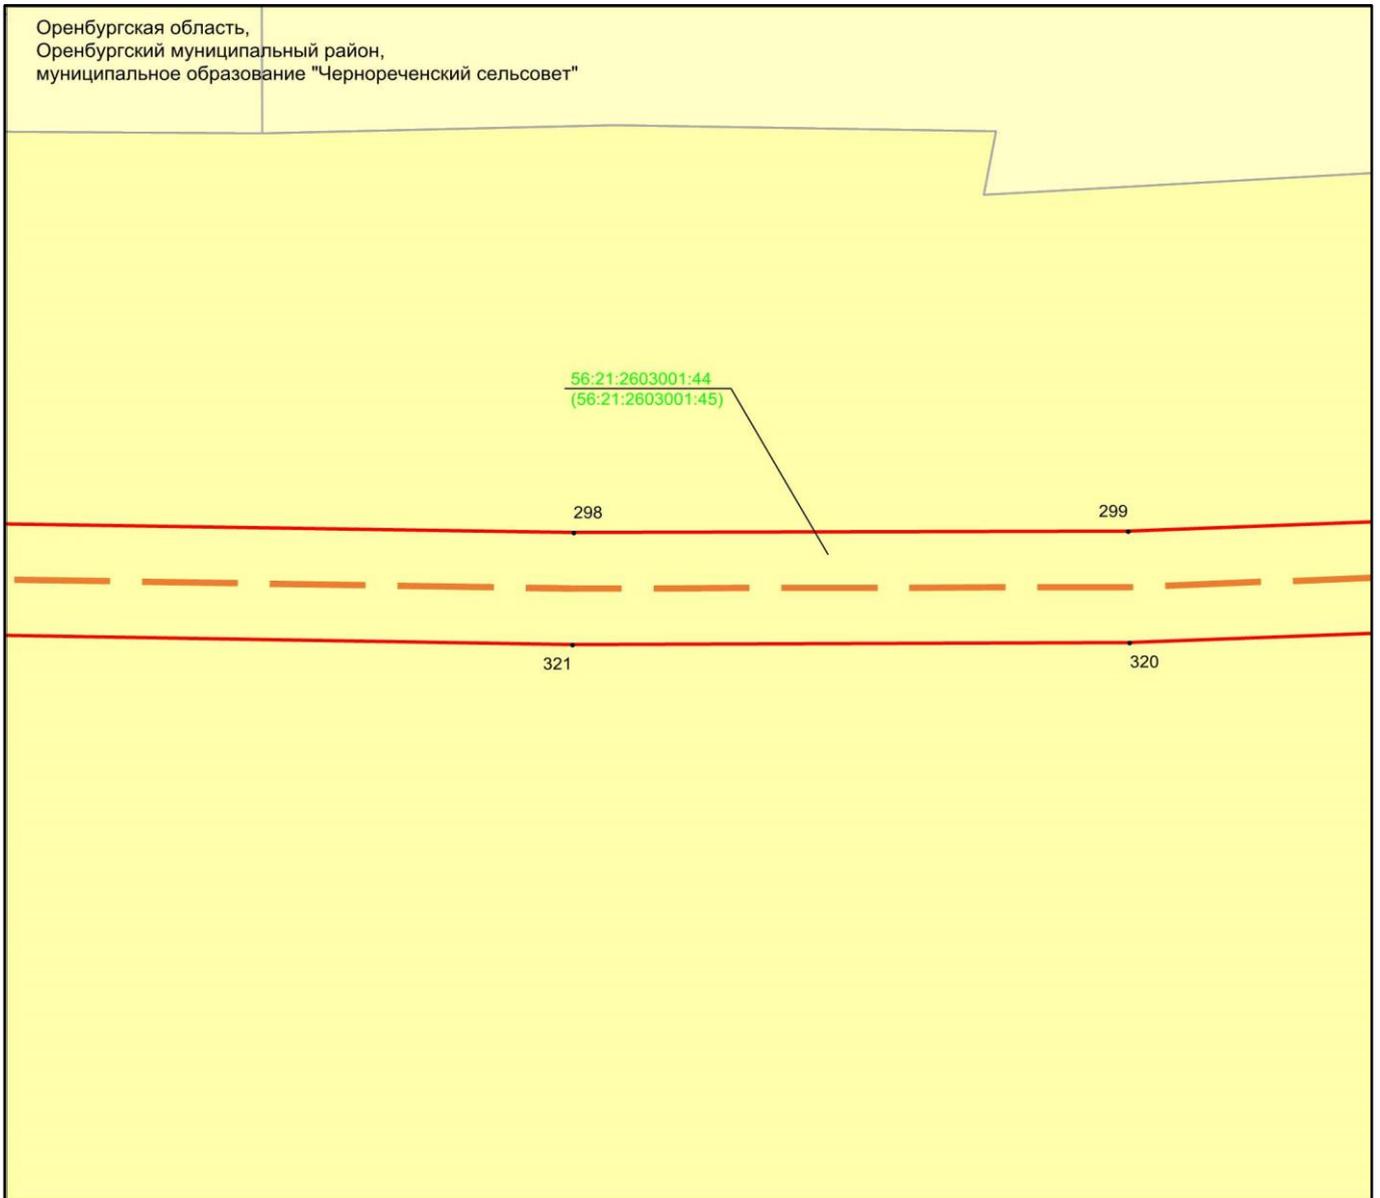

Масштаб 1:500

Используемые условные знаки и обозначения:


- 1 - обозначение характерной точки границ объекта
- — — — — - граница объекта
- — — — — - проектное местоположение инженерного сооружения (ось Трубопровода)
- - граница земельного участка

56:21:2603001:44 - кадастровый номер земельного участка

Раздел 4

Схема расположения границ публичного сервитута
в целях размещения объекта сетей водоотведения «ПАО «Газпром» «Сети ливневой
канализации, (объект ОГЗ) инв. 122571, 122581, 122590, 122565, 122577, 122589»

Выноска 27

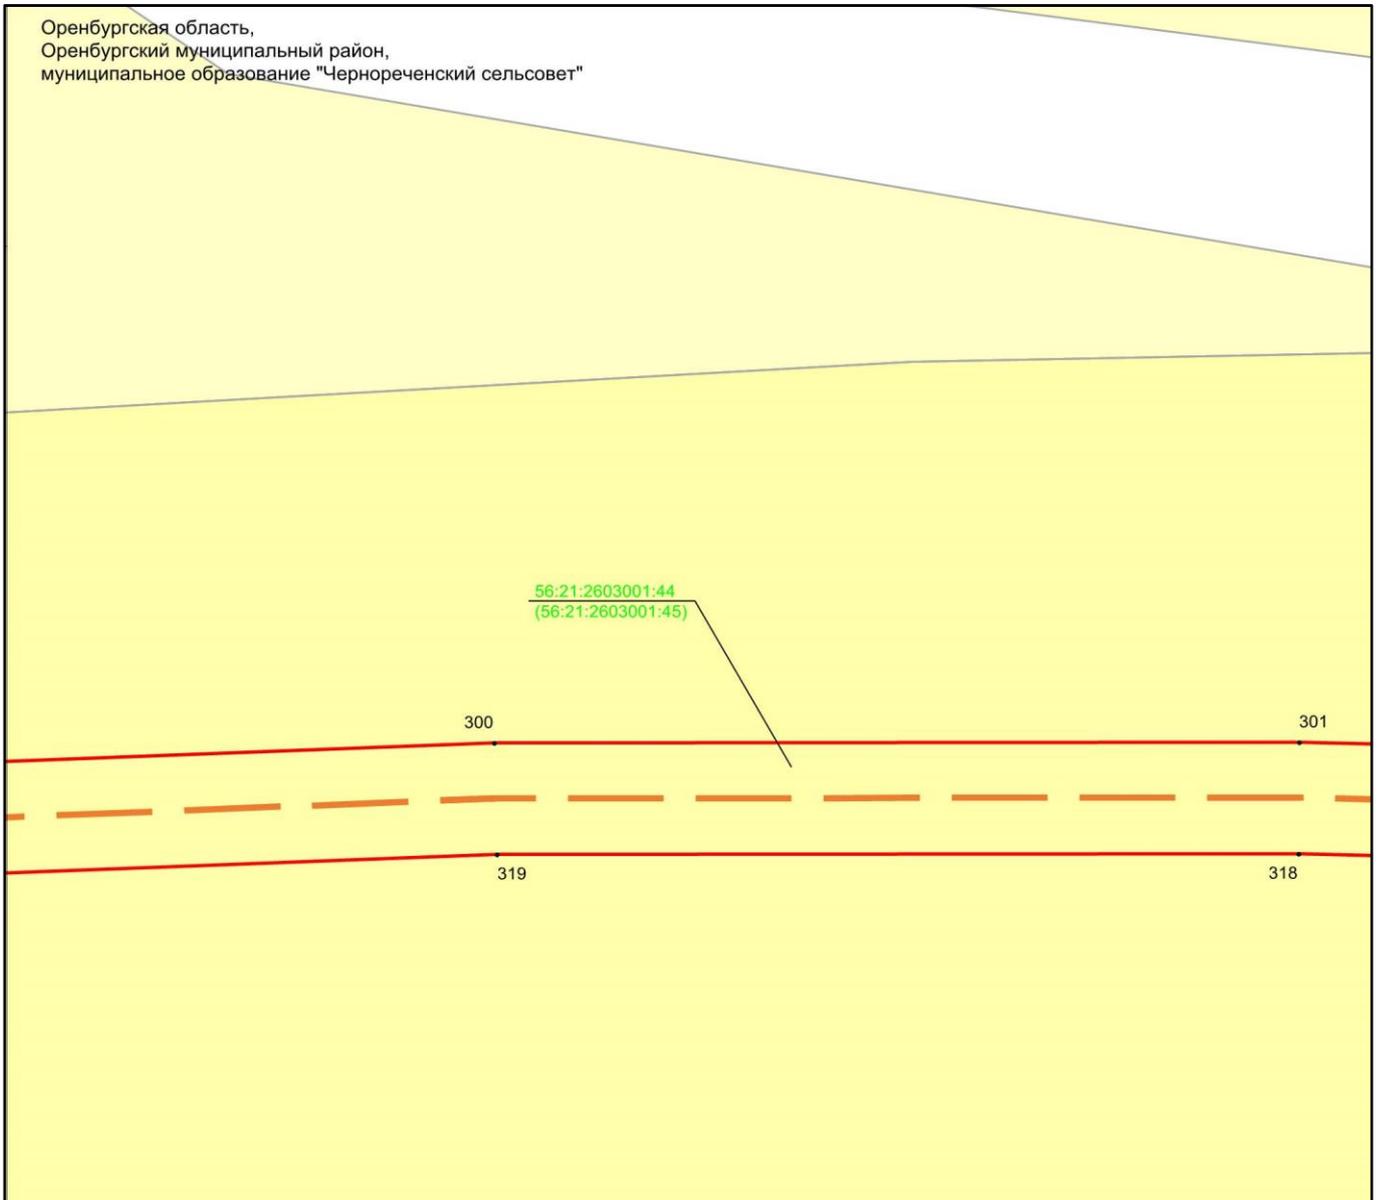

Масштаб 1:500

Используемые условные знаки и обозначения:


- 1 - обозначение характерной точки границ объекта
- — — — — - граница объекта
- — — — — - проектное местоположение инженерного сооружения (ось Трубопровода)
- - граница земельного участка

56:21:2603001:44 - кадастровый номер земельного участка

Раздел 4

Схема расположения границ публичного сервитута
в целях размещения объекта сетей водоотведения «ПАО «Газпром» «Сети ливневой
канализации, (объект ОГЗ) инв. 122571, 122581, 122590, 122565, 122577, 122589»

Выноска 28

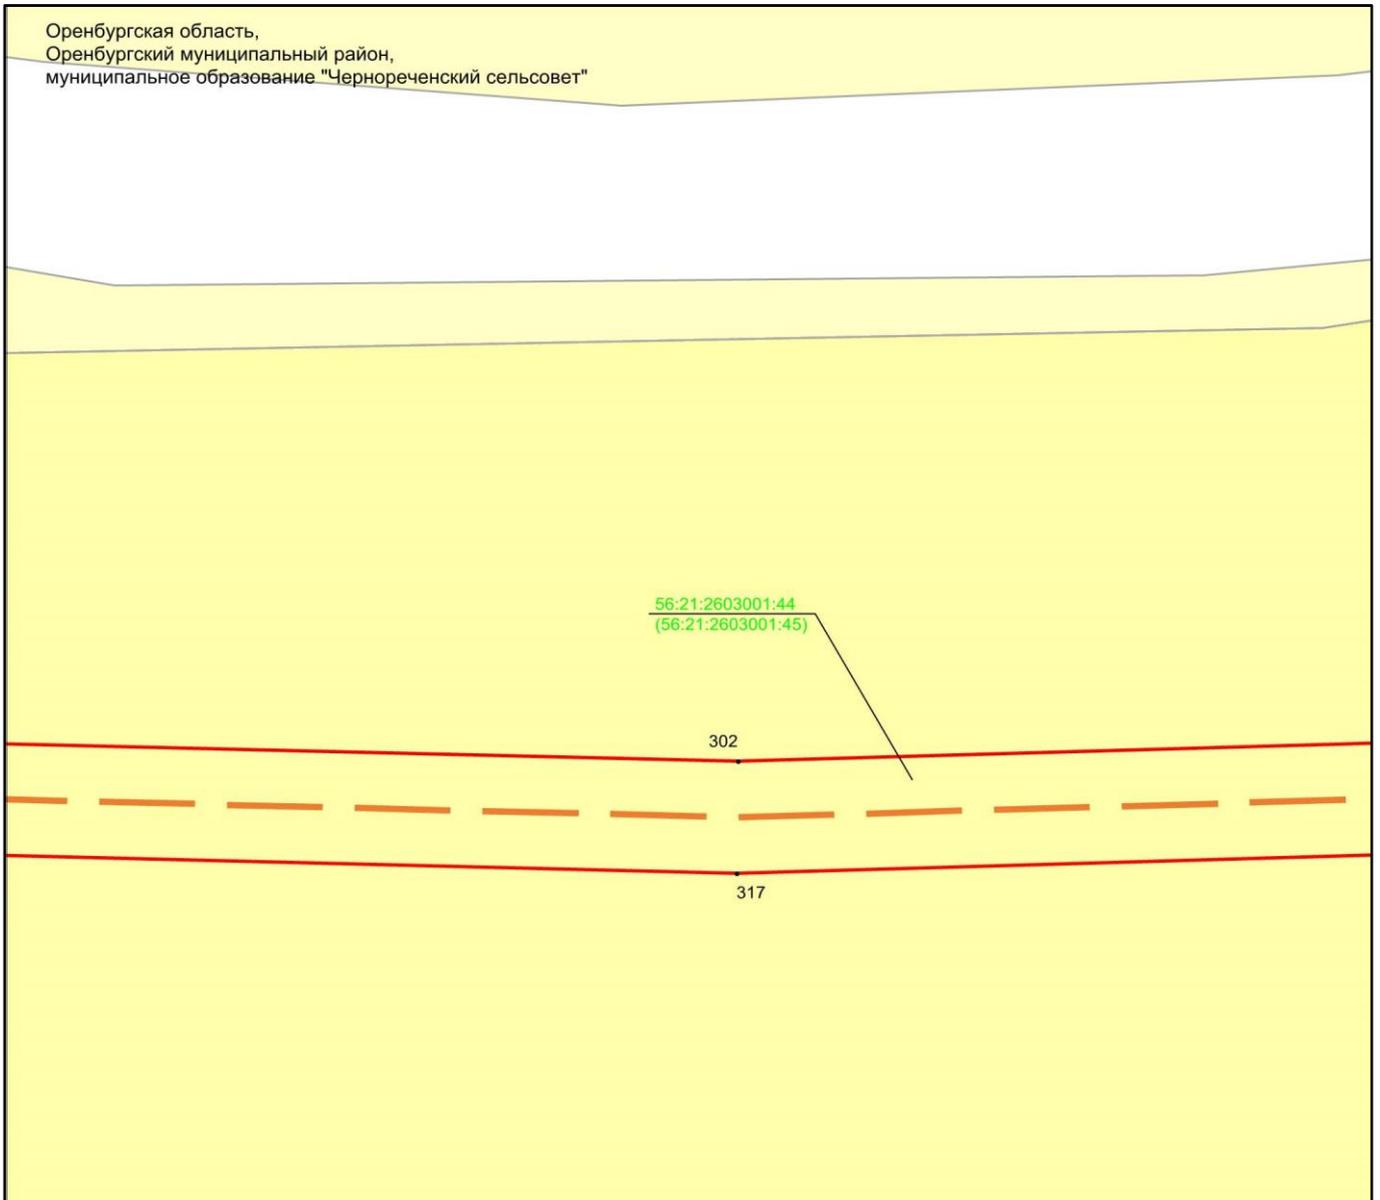

Масштаб 1:500

Используемые условные знаки и обозначения:


- 1 - обозначение характерной точки границ объекта
- — — — — - граница объекта
- — — — — - проектное местоположение инженерного сооружения (ось Трубопровода)
- - граница земельного участка

56:21:2603001:44 - кадастровый номер земельного участка

Раздел 4

Схема расположения границ публичного сервитута
в целях размещения объекта сетей водоотведения «ПАО «Газпром» «Сети ливневой
канализации, (объект ОГЗ) инв. 122571, 122581, 122590, 122565, 122577, 122589»

Выноска 29

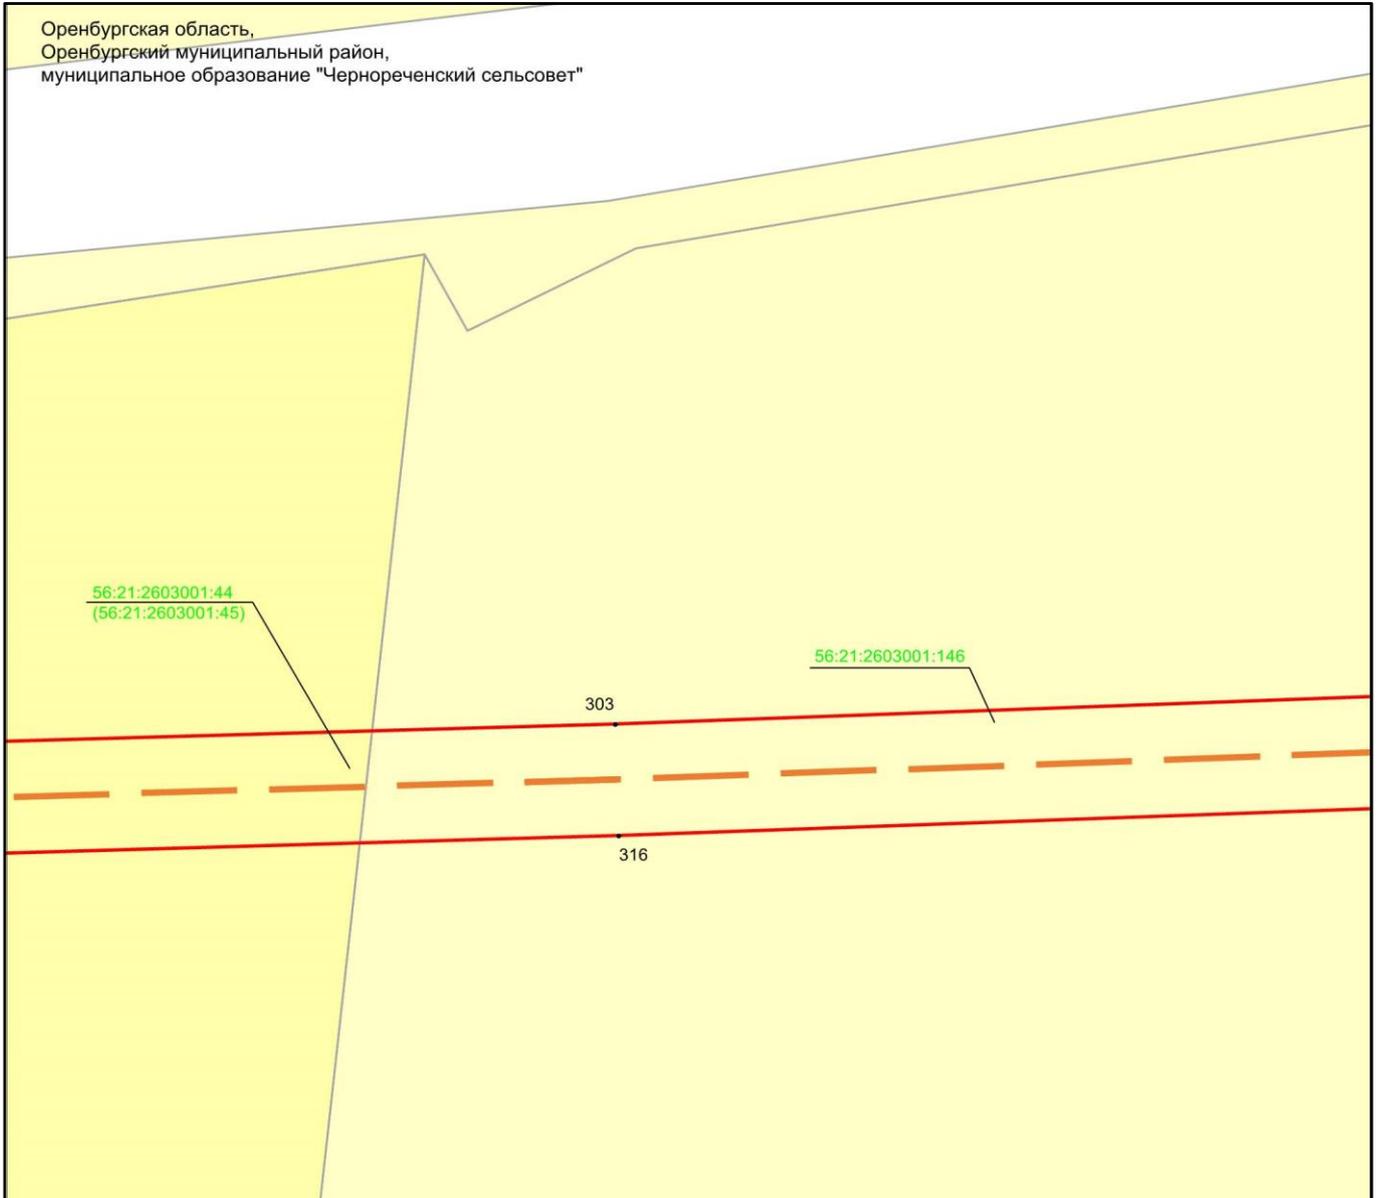

Масштаб 1:500

Используемые условные знаки и обозначения:


- 1 - обозначение характерной точки границ объекта
- — — — — - граница объекта
- — — — — - проектное местоположение инженерного сооружения (ось Трубопровода)
- - граница земельного участка

56:21:2603001:44 - кадастровый номер земельного участка

Раздел 4

Схема расположения границ публичного сервитута
в целях размещения объекта сетей водоотведения «ПАО «Газпром» «Сети ливневой
канализации, (объект ОГЗ) инв. 122571, 122581, 122590, 122565, 122577, 122589»

Выноска 30

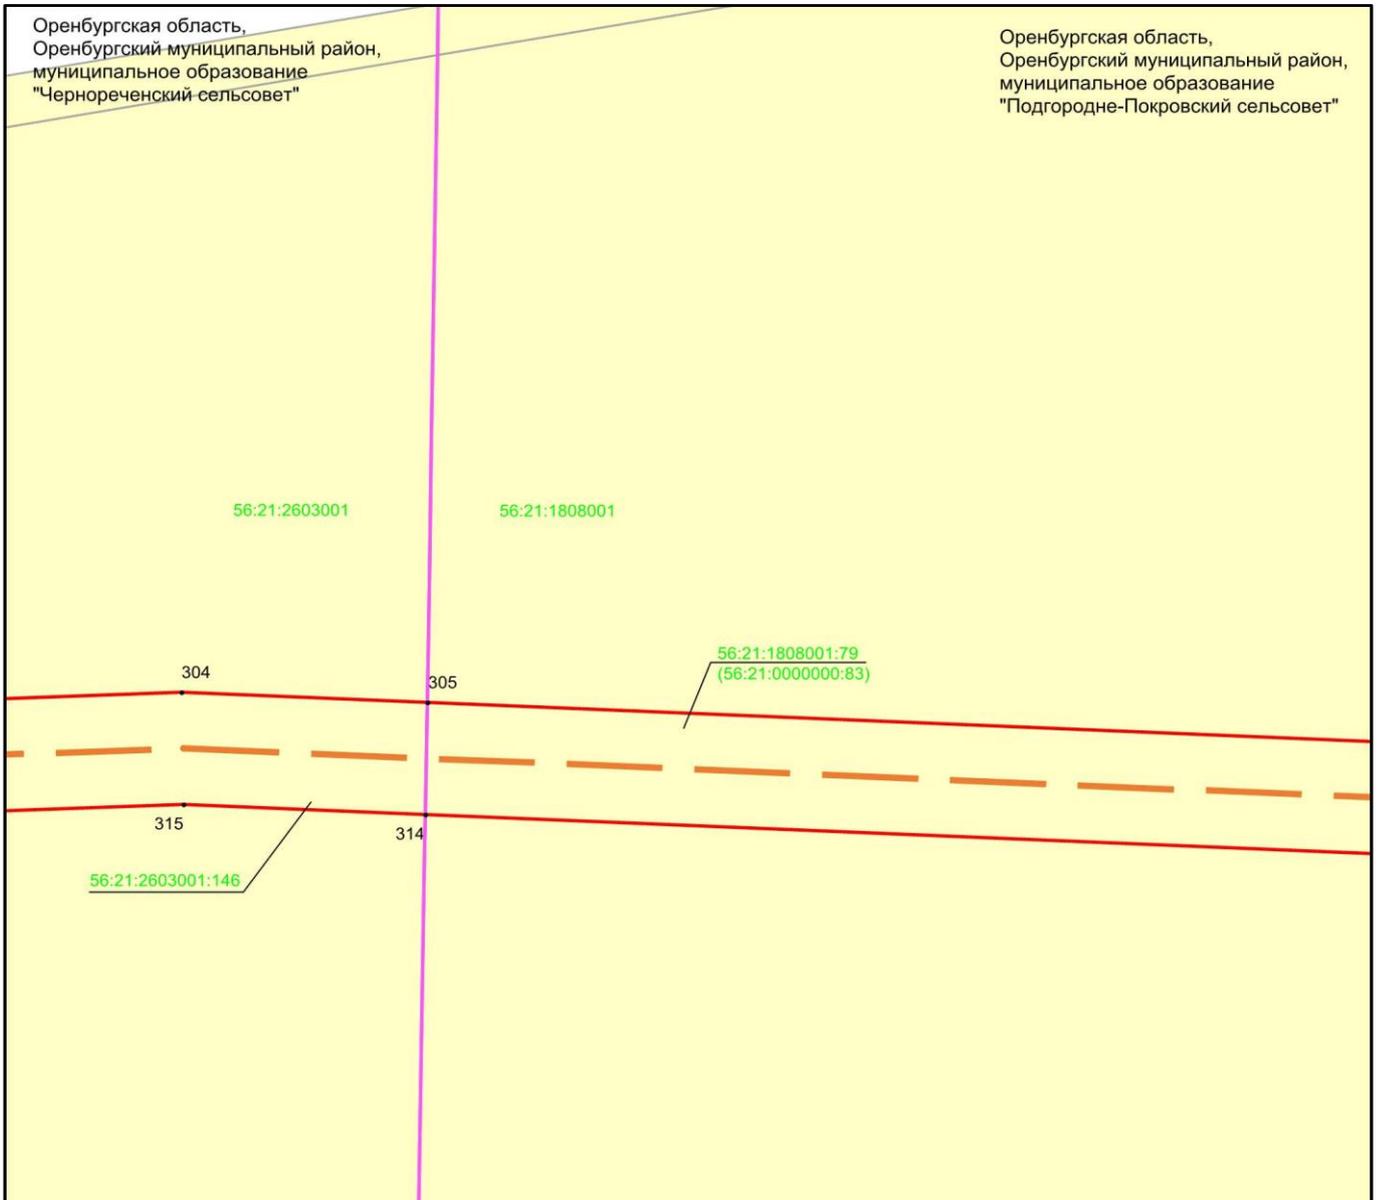

Масштаб 1:500

Используемые условные знаки и обозначения:

- 1 - обозначение характерной точки границ объекта
- (red) - граница объекта
- - - (orange) - проектное местоположение инженерного сооружения (ось Трубопровода)
- (pink) - граница сельского поселения
- (green) - граница кадастрового квартала
- (yellow) - граница земельного участка


16:24:020401 - номер кадастрового квартала

16:24:020401:59 - кадастровый номер земельного участка

Раздел 4

Схема расположения границ публичного сервитута
в целях размещения объекта сетей водоотведения «ПАО «Газпром» «Сети ливневой
канализации, (объект ОГЗ) инв. 122571, 122581, 122590, 122565, 122577, 122589»

Выноска 31

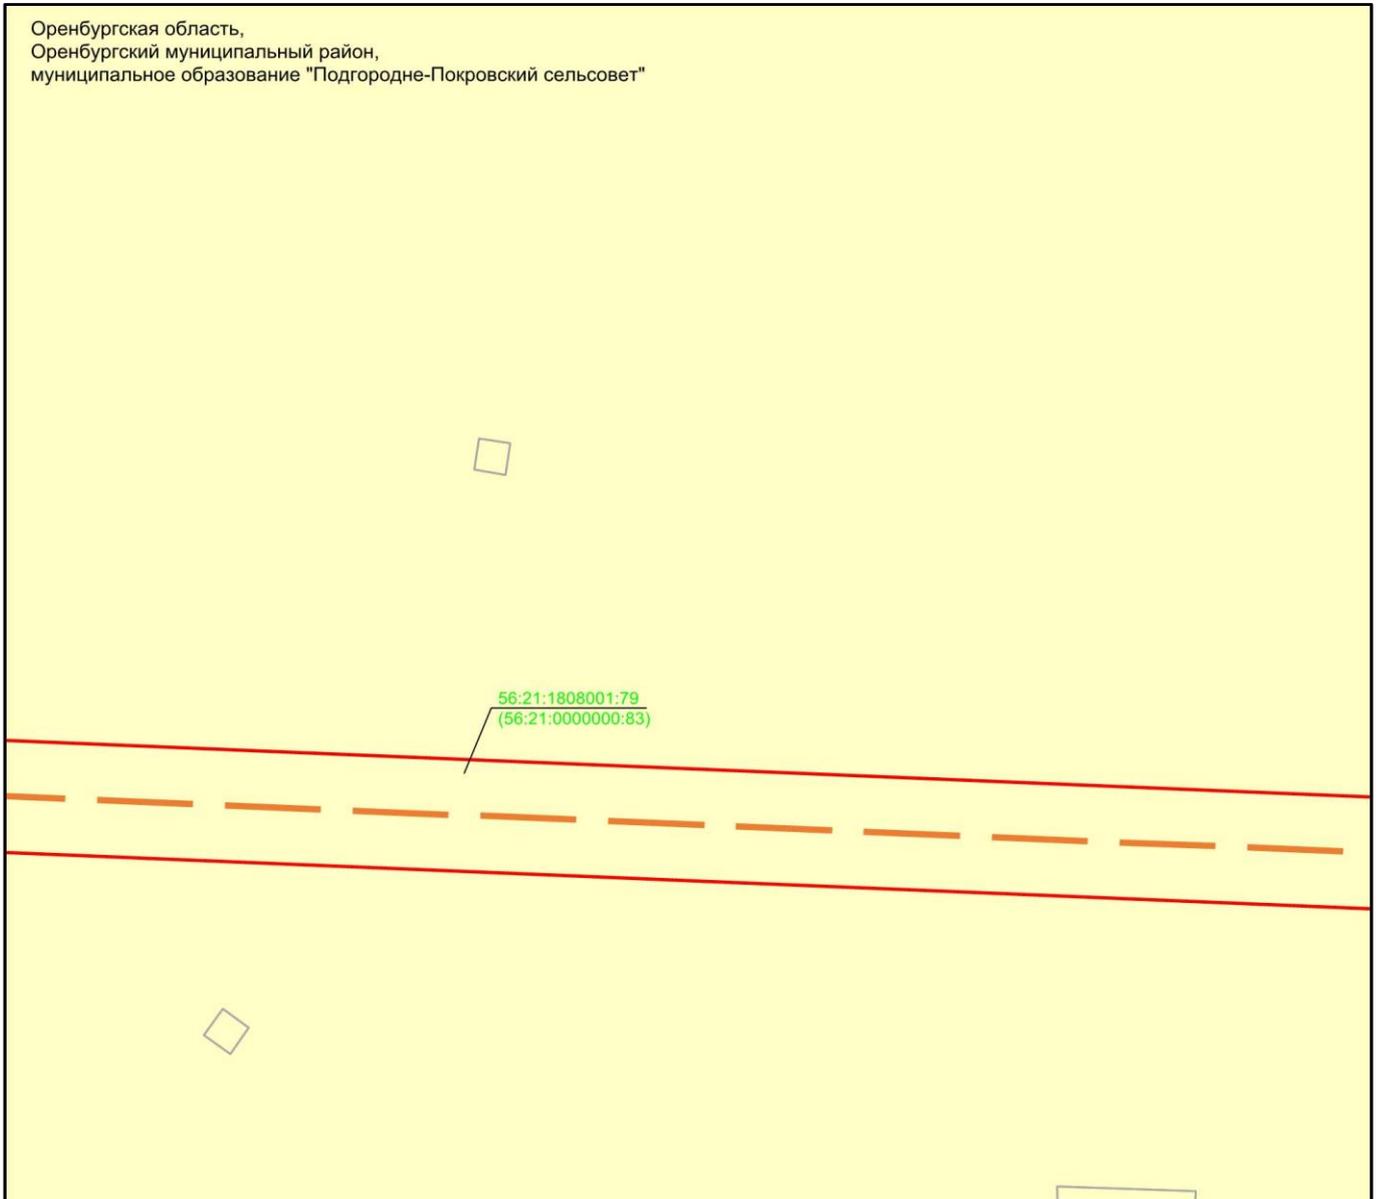

Масштаб 1:500

Используемые условные знаки и обозначения:


- 1 - обозначение характерной точки границ объекта
- — — — — - граница объекта
- — — — — - проектное местоположение инженерного сооружения (ось Трубопровода)
- - граница земельного участка

56:21:2603001:44 - кадастровый номер земельного участка

Раздел 4

Схема расположения границ публичного сервитута
в целях размещения объекта сетей водоотведения «ПАО «Газпром» «Сети ливневой
канализации, (объект ОГЗ) инв. 122571, 122581, 122590, 122565, 122577, 122589»

Выноска 32

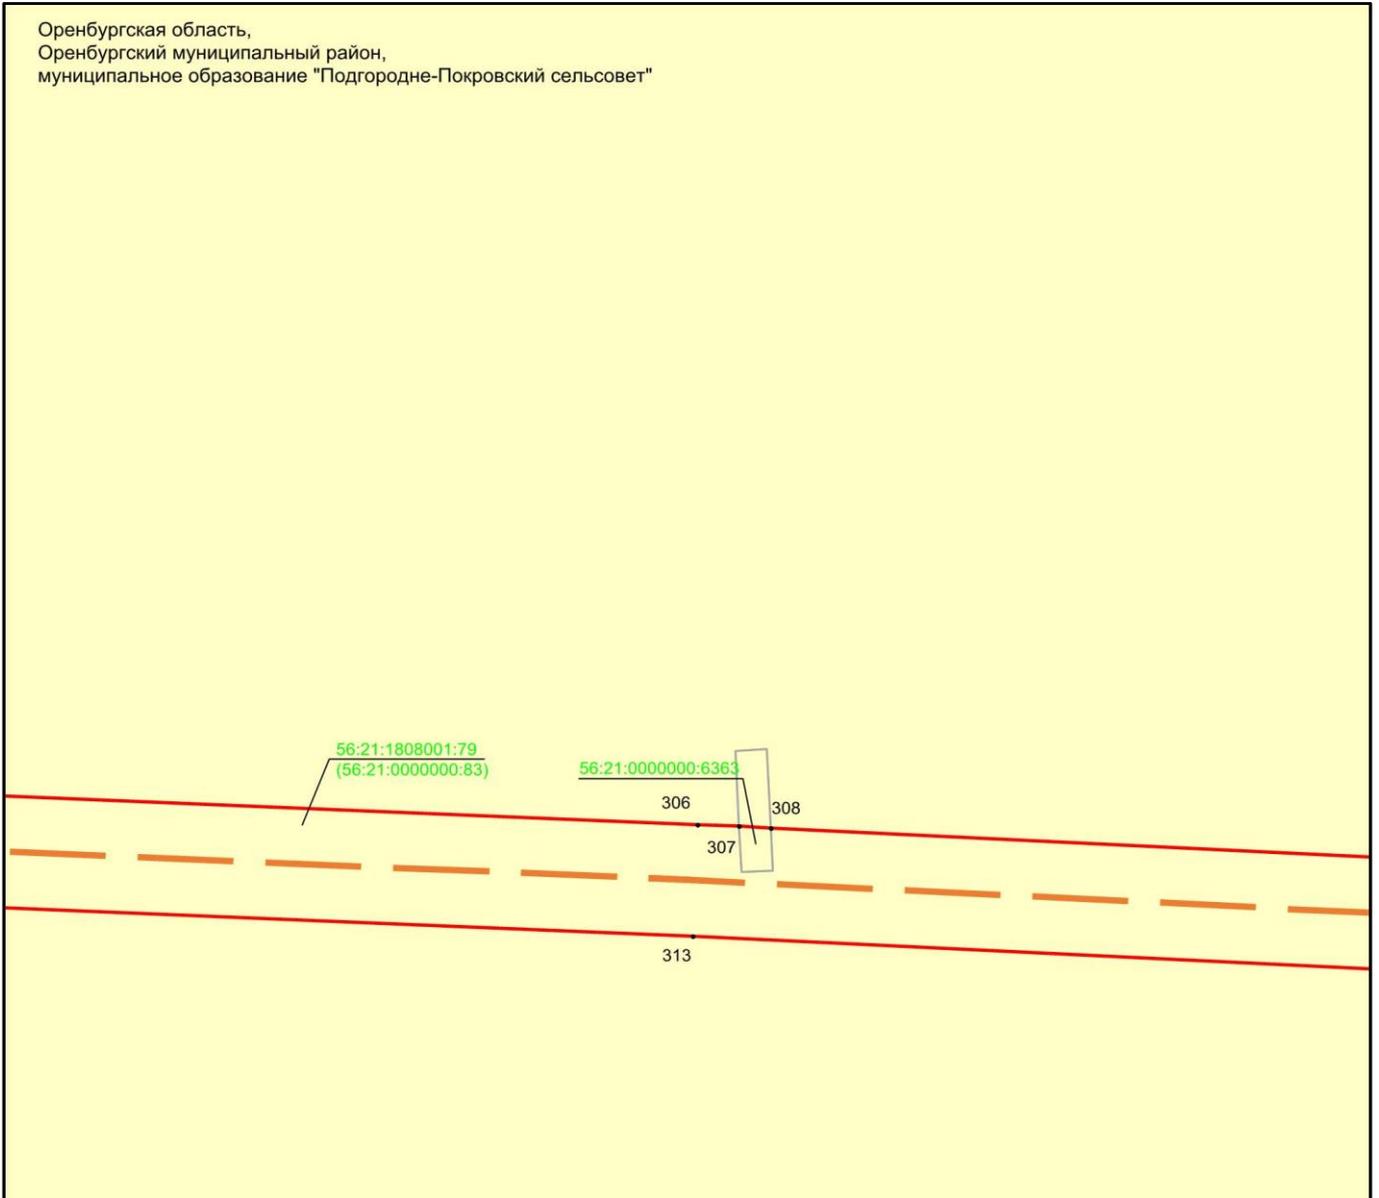

Масштаб 1:500

Используемые условные знаки и обозначения:


- 1 - обозначение характерной точки границ объекта
- (красная линия) - граница объекта
- - - (оранжево-красная пунктирная линия) - проектное местоположение инженерного сооружения (ось Трубопровода)
- (желтый фон) - граница земельного участка

56:21:2603001:44 - кадастровый номер земельного участка

Раздел 4

Схема расположения границ публичного сервитута
в целях размещения объекта сетей водоотведения «ПАО «Газпром» «Сети ливневой
канализации, (объект ОГЗ) инв. 122571, 122581, 122590, 122565, 122577, 122589»

Выноска 33

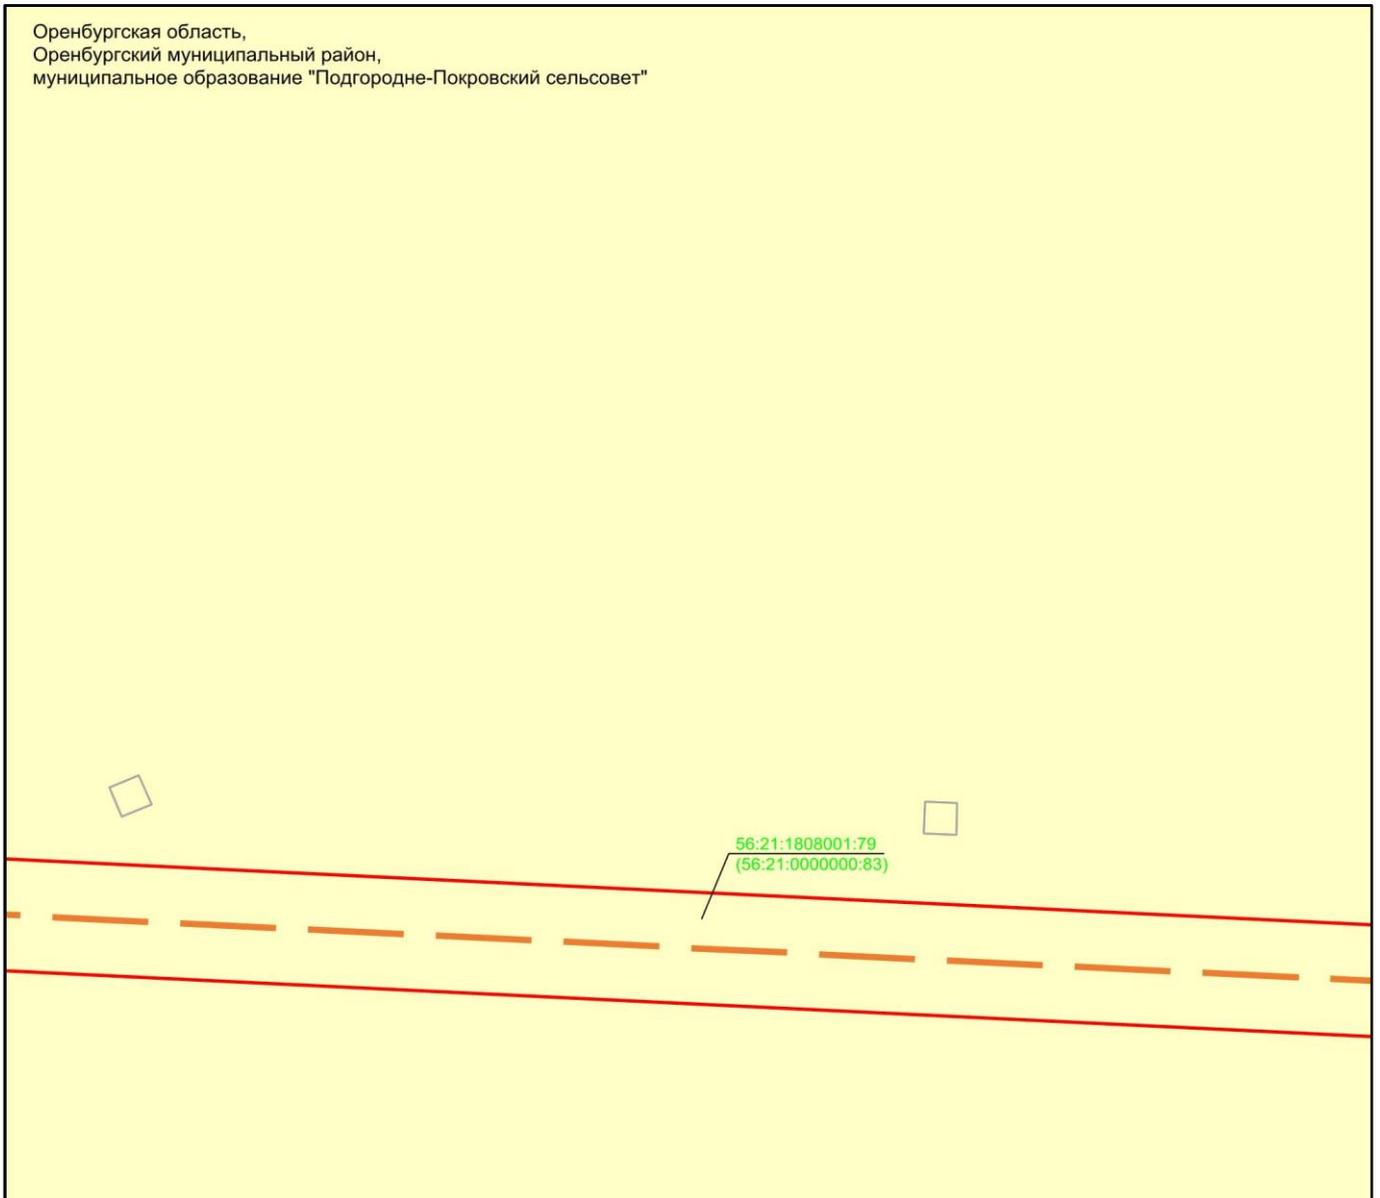

Масштаб 1:500

Используемые условные знаки и обозначения:


- 1 - обозначение характерной точки границ объекта
- — — — — - граница объекта
- — — — — - проектное местооположение инженерного сооружения (ось Трубопровода)
- - граница земельного участка

56:21:2603001:44 - кадастровый номер земельного участка

Раздел 4

Схема расположения границ публичного сервитута
в целях размещения объекта сетей водоотведения «ПАО «Газпром» «Сети ливневой
канализации, (объект ОГЗ) инв. 122571, 122581, 122590, 122565, 122577, 122589»

Выноска 34

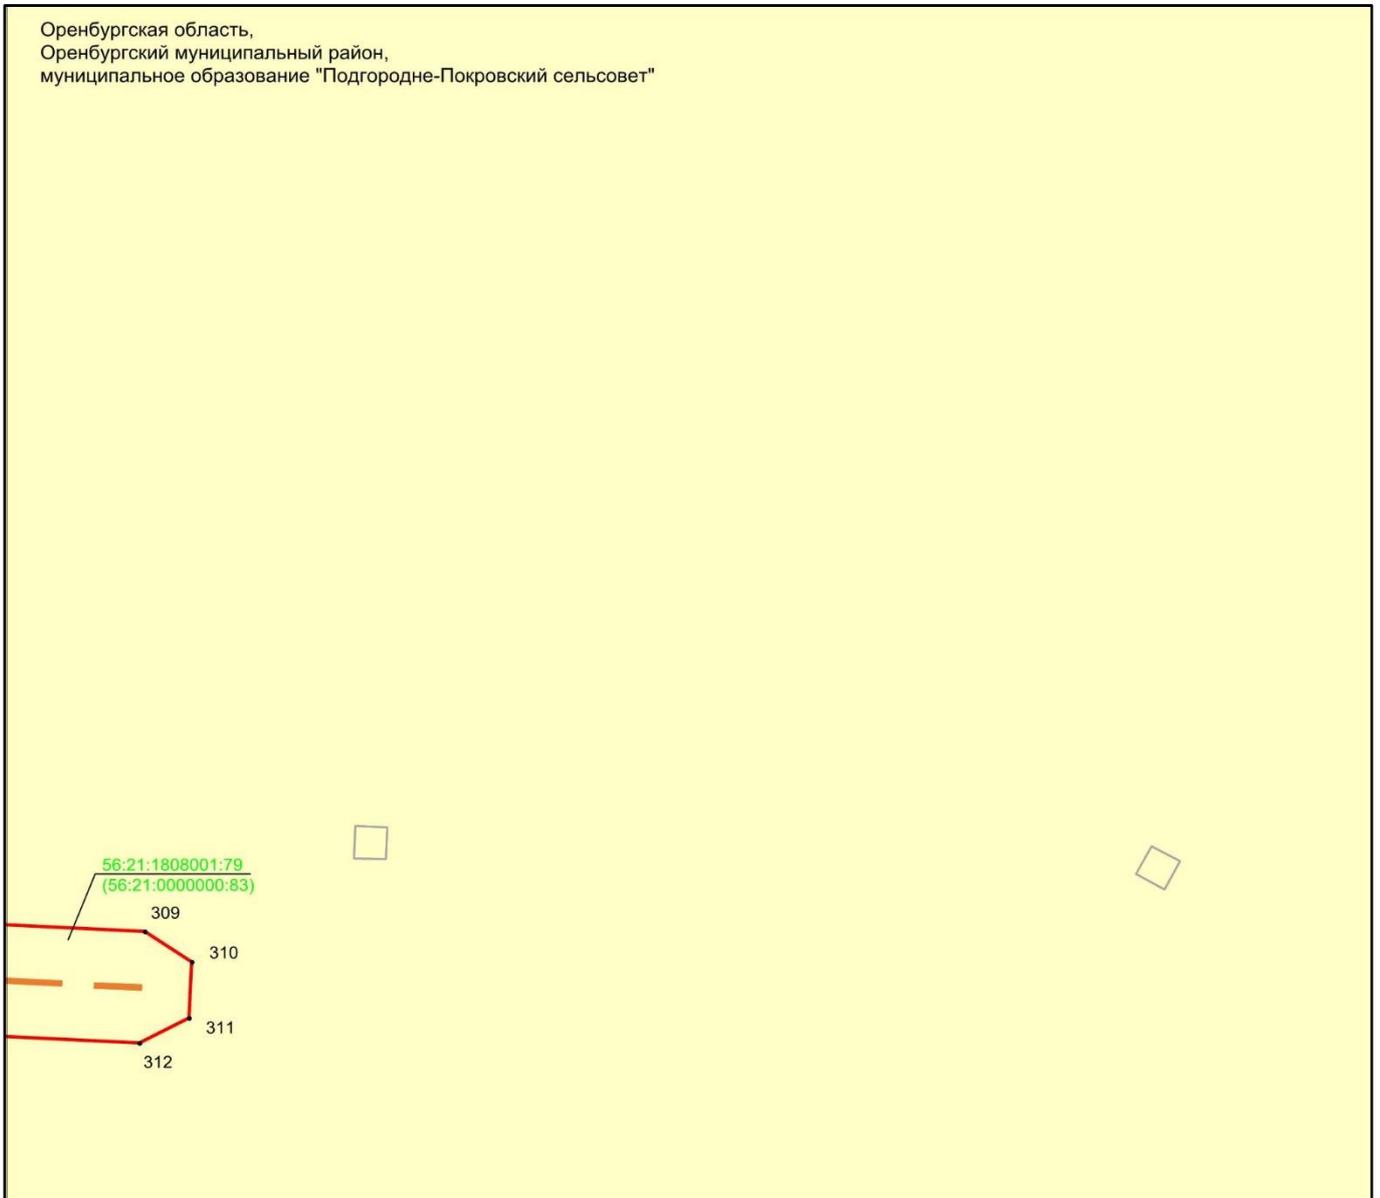

Масштаб 1:500

Используемые условные знаки и обозначения:


- 1 - обозначение характерной точки границ объекта
- — — — — - граница объекта
- — — — — - проектное местооположение инженерного сооружения (ось Трубопровода)
- - граница земельного участка

56:21:2603001:44 - кадастровый номер земельного участка

Раздел 4

Схема расположения границ публичного сервитута
в целях размещения объекта сетей водоотведения «ПАО «Газпром» «Сети ливневой
канализации, (объект ОГЗ) инв. 122571, 122581, 122590, 122565, 122577, 122589»

Выноска 35

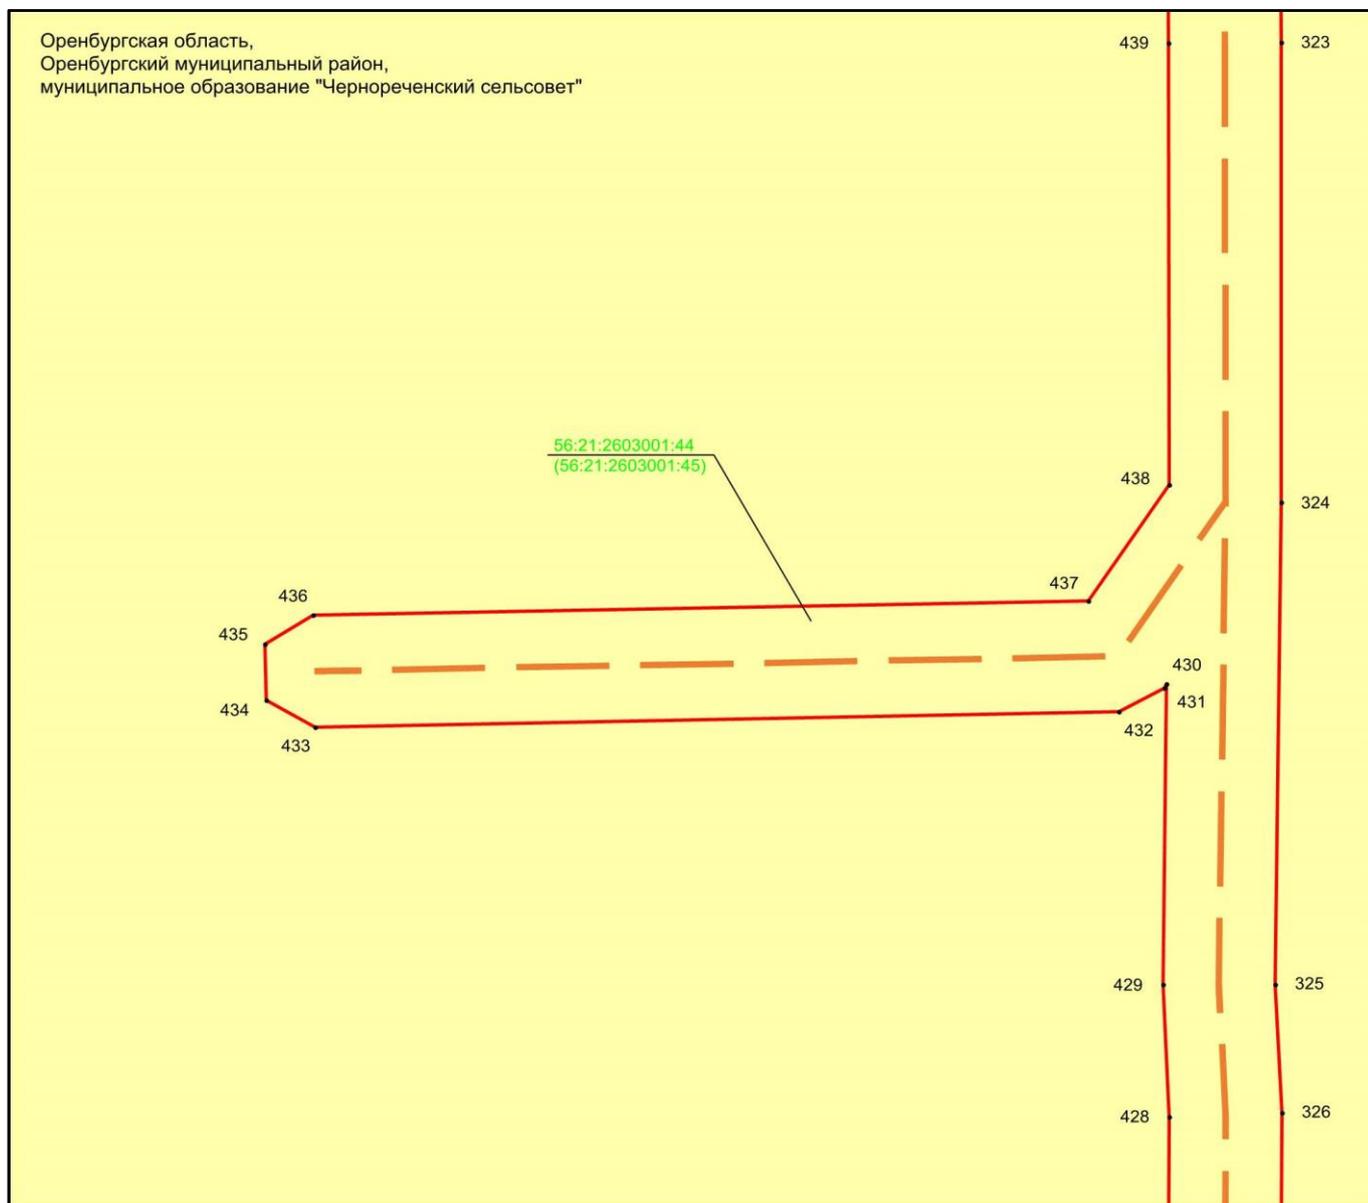

Масштаб 1:500

Используемые условные знаки и обозначения:


- 1 - обозначение характерной точки границ объекта
- — — — — - граница объекта
- — — — — - проектное местооположение инженерного сооружения (ось Трубопровода)
- - граница земельного участка

56:21:2603001:44 - кадастровый номер земельного участка

Раздел 4

Схема расположения границ публичного сервитута
в целях размещения объекта сетей водоотведения «ПАО «Газпром» «Сети ливневой
канализации, (объект ОГЗ) инв. 122571, 122581, 122590, 122565, 122577, 122589»

Выноска 36

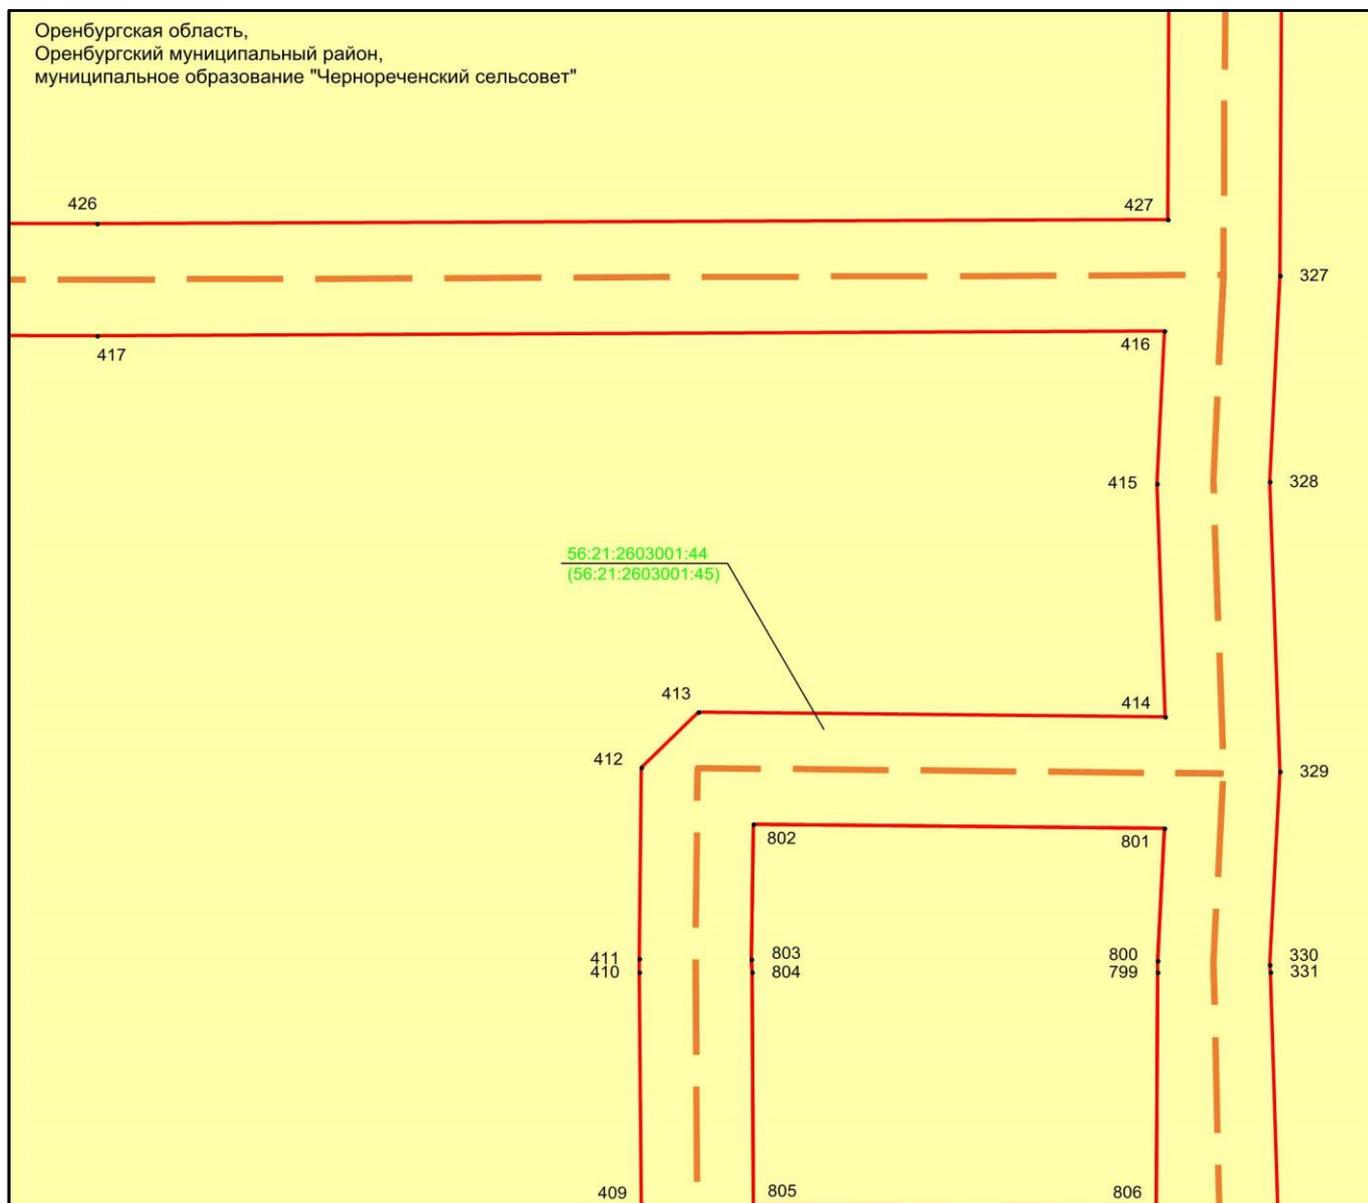

Масштаб 1:500

Используемые условные знаки и обозначения:


- 1 - обозначение характерной точки границ объекта
- — — — — граница объекта
- — — — — проектное местоположение инженерного сооружения (ось Трубопровода)
- граница земельного участка

56:21:2603001:44 - кадастровый номер земельного участка

Раздел 4

Схема расположения границ публичного сервитута
в целях размещения объекта сетей водоотведения «ПАО «Газпром» «Сети ливневой
канализации, (объект ОГЗ) инв. 122571, 122581, 122590, 122565, 122577, 122589»

Выноска 37

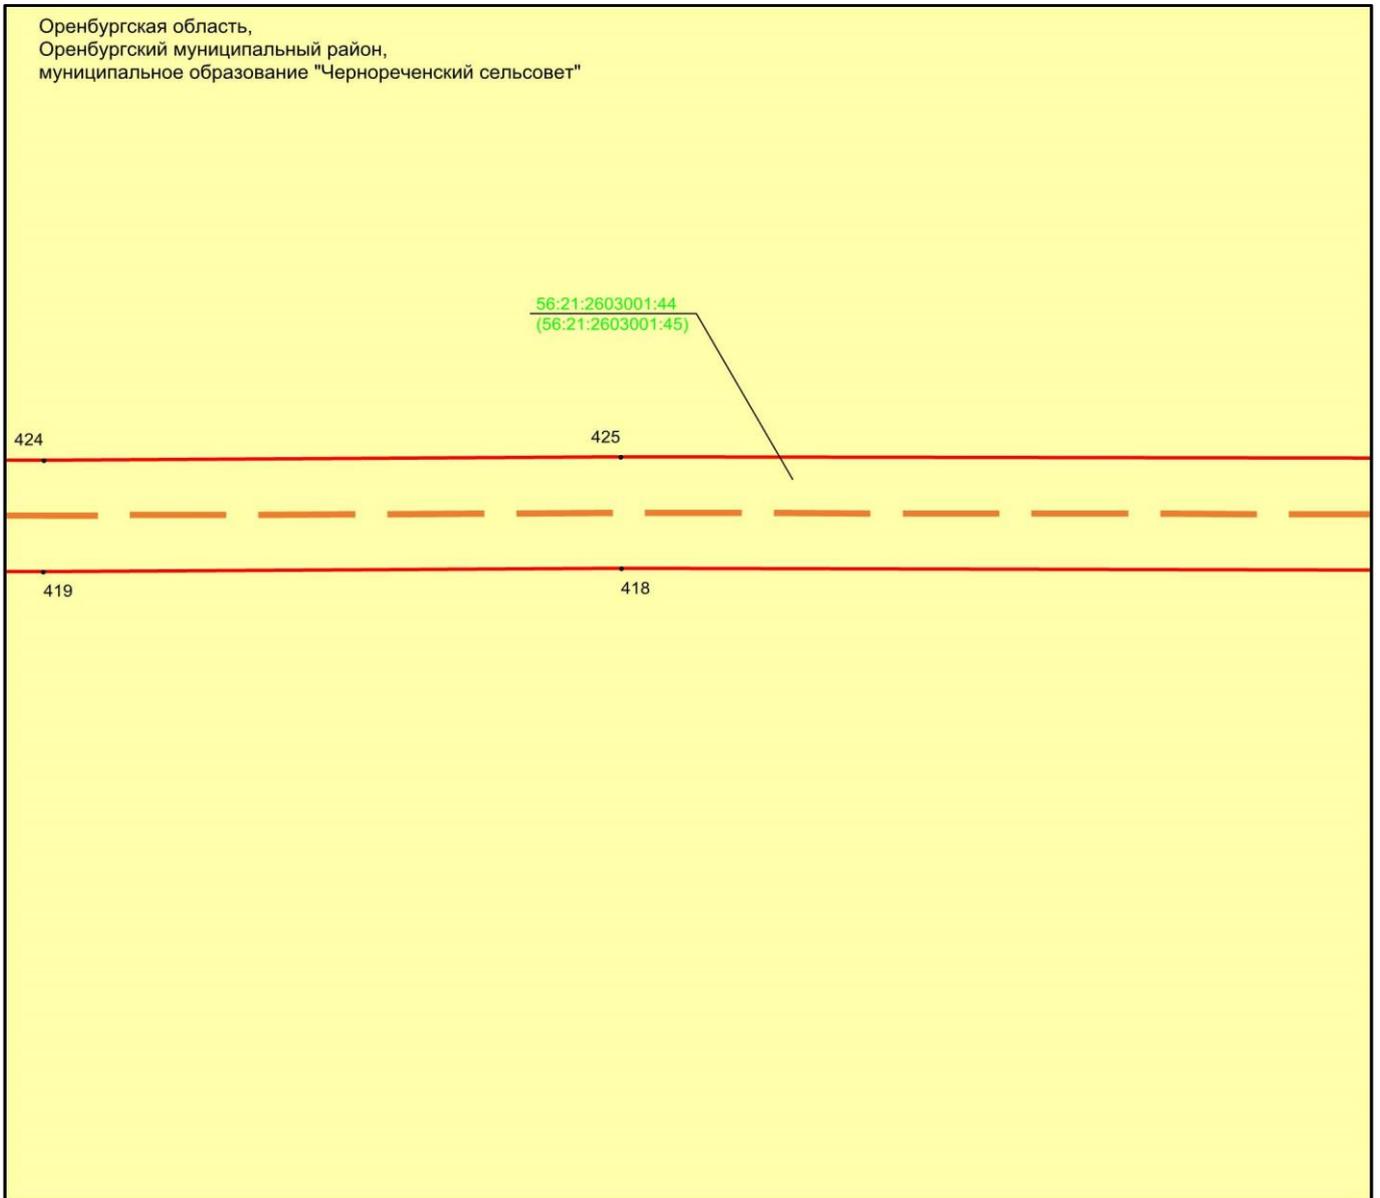

Масштаб 1:500

Используемые условные знаки и обозначения:


- 1 - обозначение характерной точки границ объекта
- — — — — - граница объекта
- - - - - - проектное местоположение инженерного сооружения (ось Трубопровода)
- - граница земельного участка

56:21:2603001:44 - кадастровый номер земельного участка

Раздел 4

Схема расположения границ публичного сервитута
в целях размещения объекта сетей водоотведения «ПАО «Газпром» «Сети ливневой
канализации, (объект ОГЗ) инв. 122571, 122581, 122590, 122565, 122577, 122589»

Выноска 38

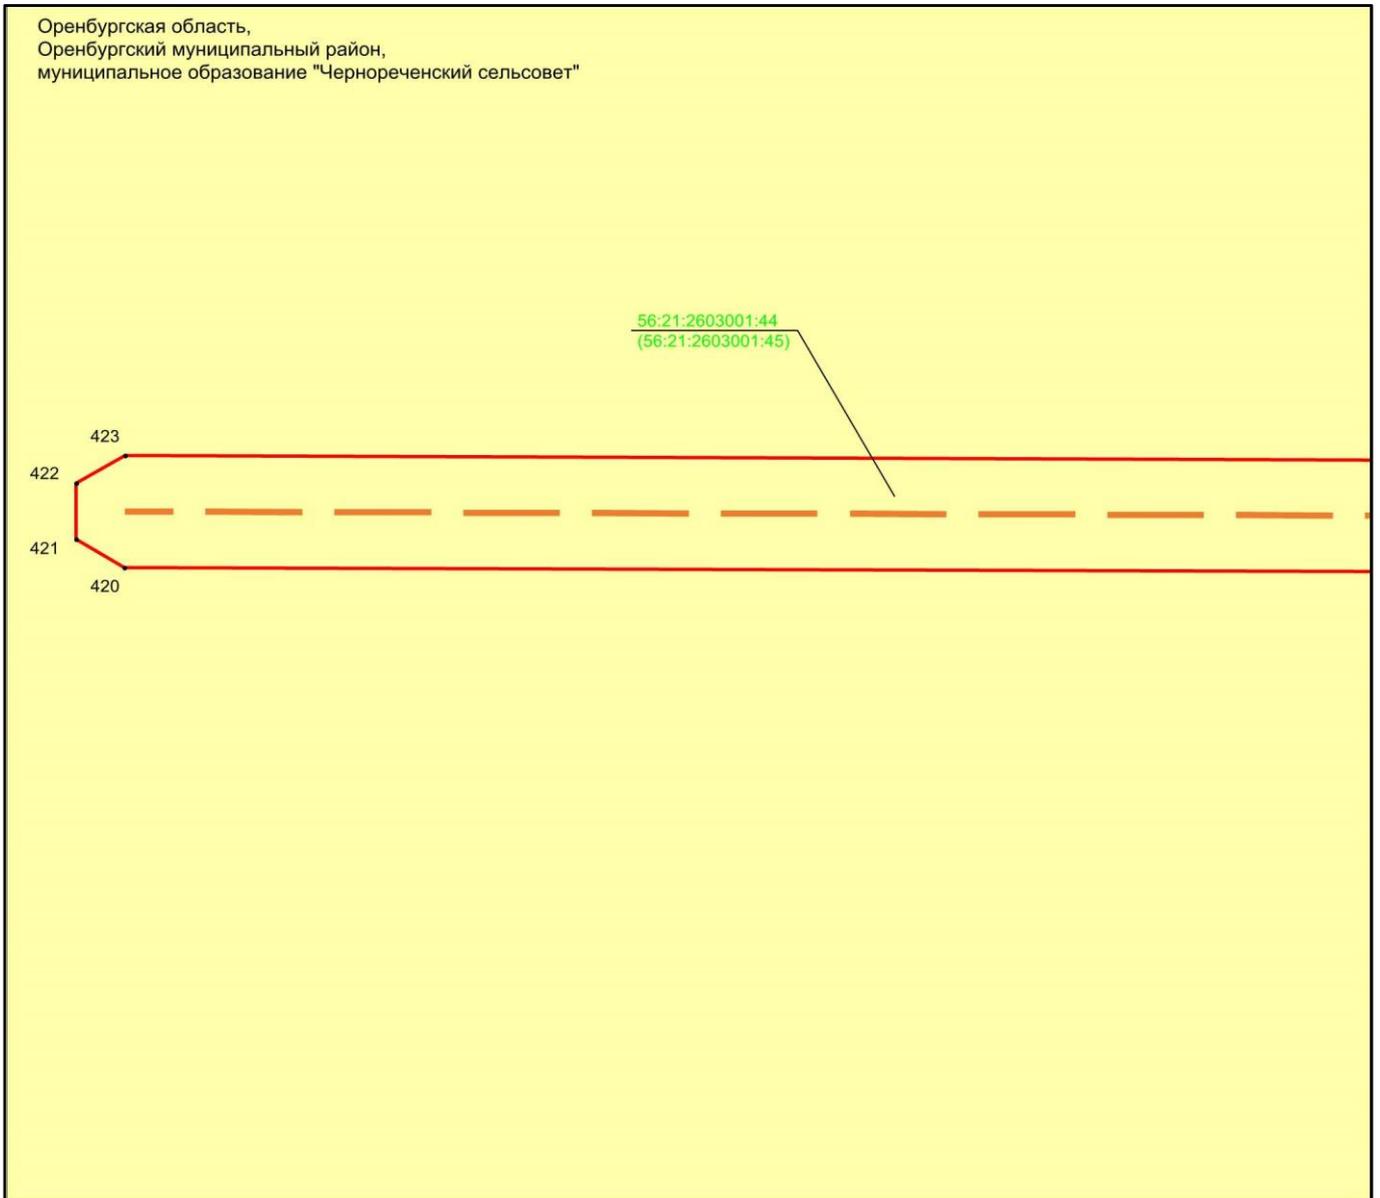

Масштаб 1:500

Используемые условные знаки и обозначения:


- 1 - обозначение характерной точки границ объекта
- — — — — - граница объекта
- - - - - - проектное местоположение инженерного сооружения (ось Трубопровода)
- - граница земельного участка

56:21:2603001:44 - кадастровый номер земельного участка

Раздел 4

Схема расположения границ публичного сервитута
в целях размещения объекта сетей водоотведения «ПАО «Газпром» «Сети ливневой
канализации, (объект ОГЗ) инв. 122571, 122581, 122590, 122565, 122577, 122589»

Выноска 39

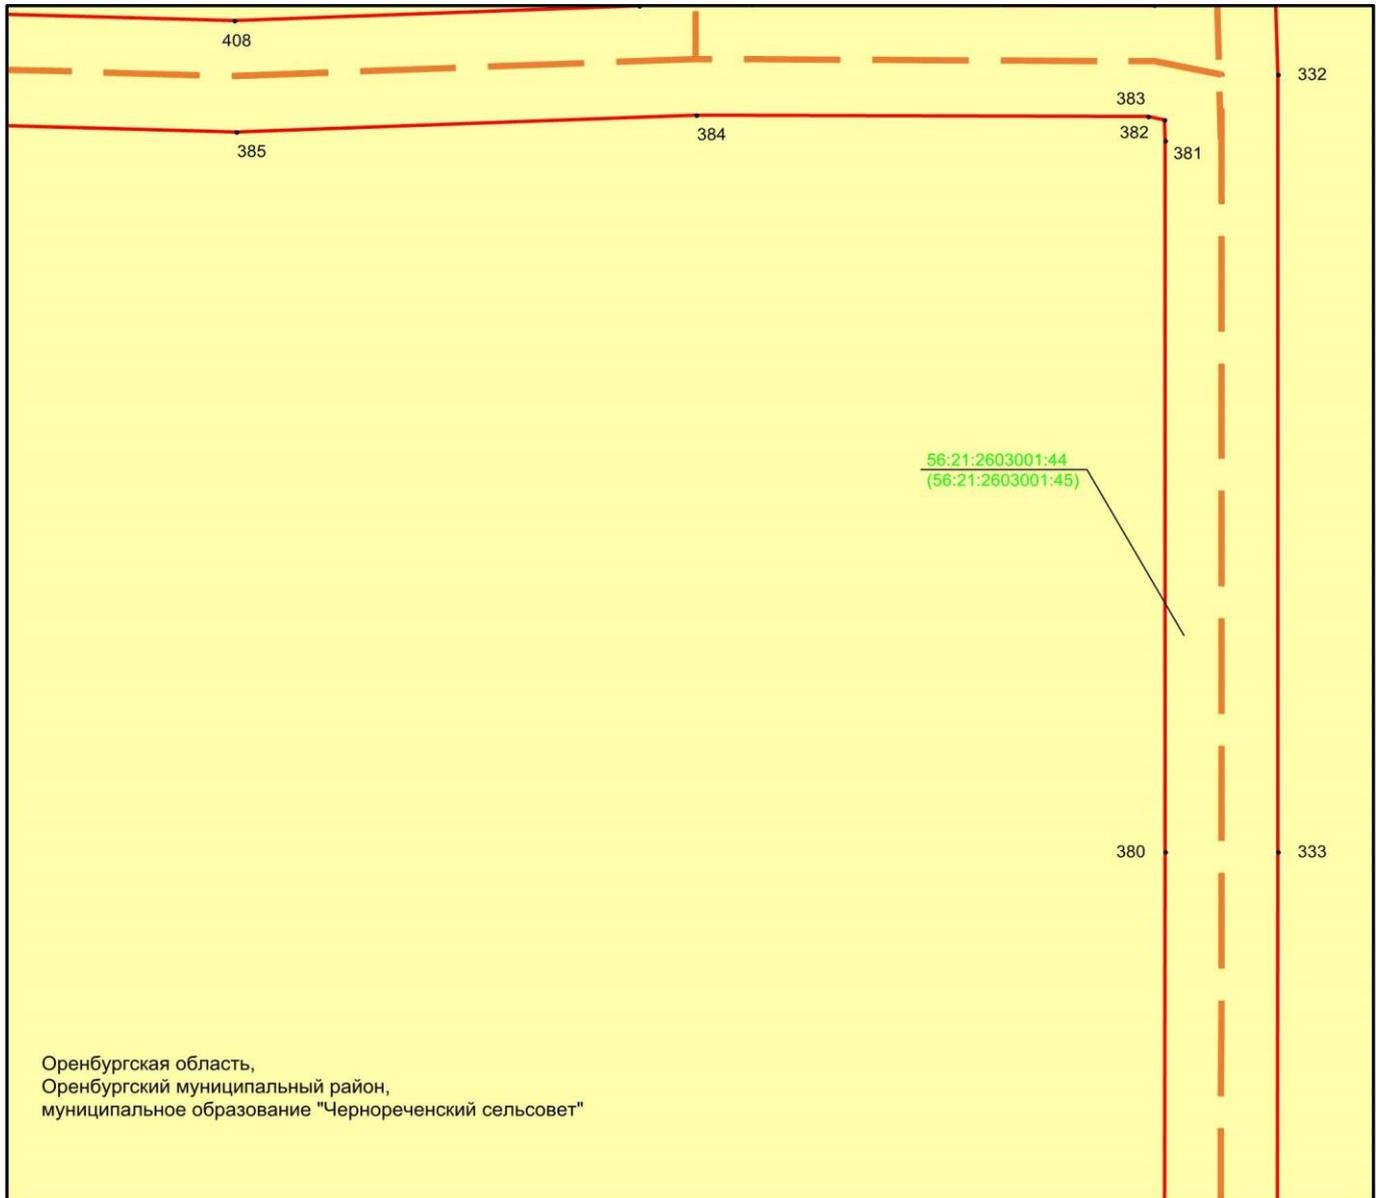

Масштаб 1:500

Используемые условные знаки и обозначения:


- 1 - обозначение характерной точки границ объекта
- — — — — - граница объекта
- — — — — - проектное местоположение инженерного сооружения (ось Трубопровода)
- - граница земельного участка

56:21:2603001:44 - кадастровый номер земельного участка

Раздел 4

Схема расположения границ публичного сервитута
в целях размещения объекта сетей водоотведения «ПАО «Газпром» «Сети ливневой
канализации, (объект ОГЗ) инв. 122571, 122581, 122590, 122565, 122577, 122589»

Выноска 40

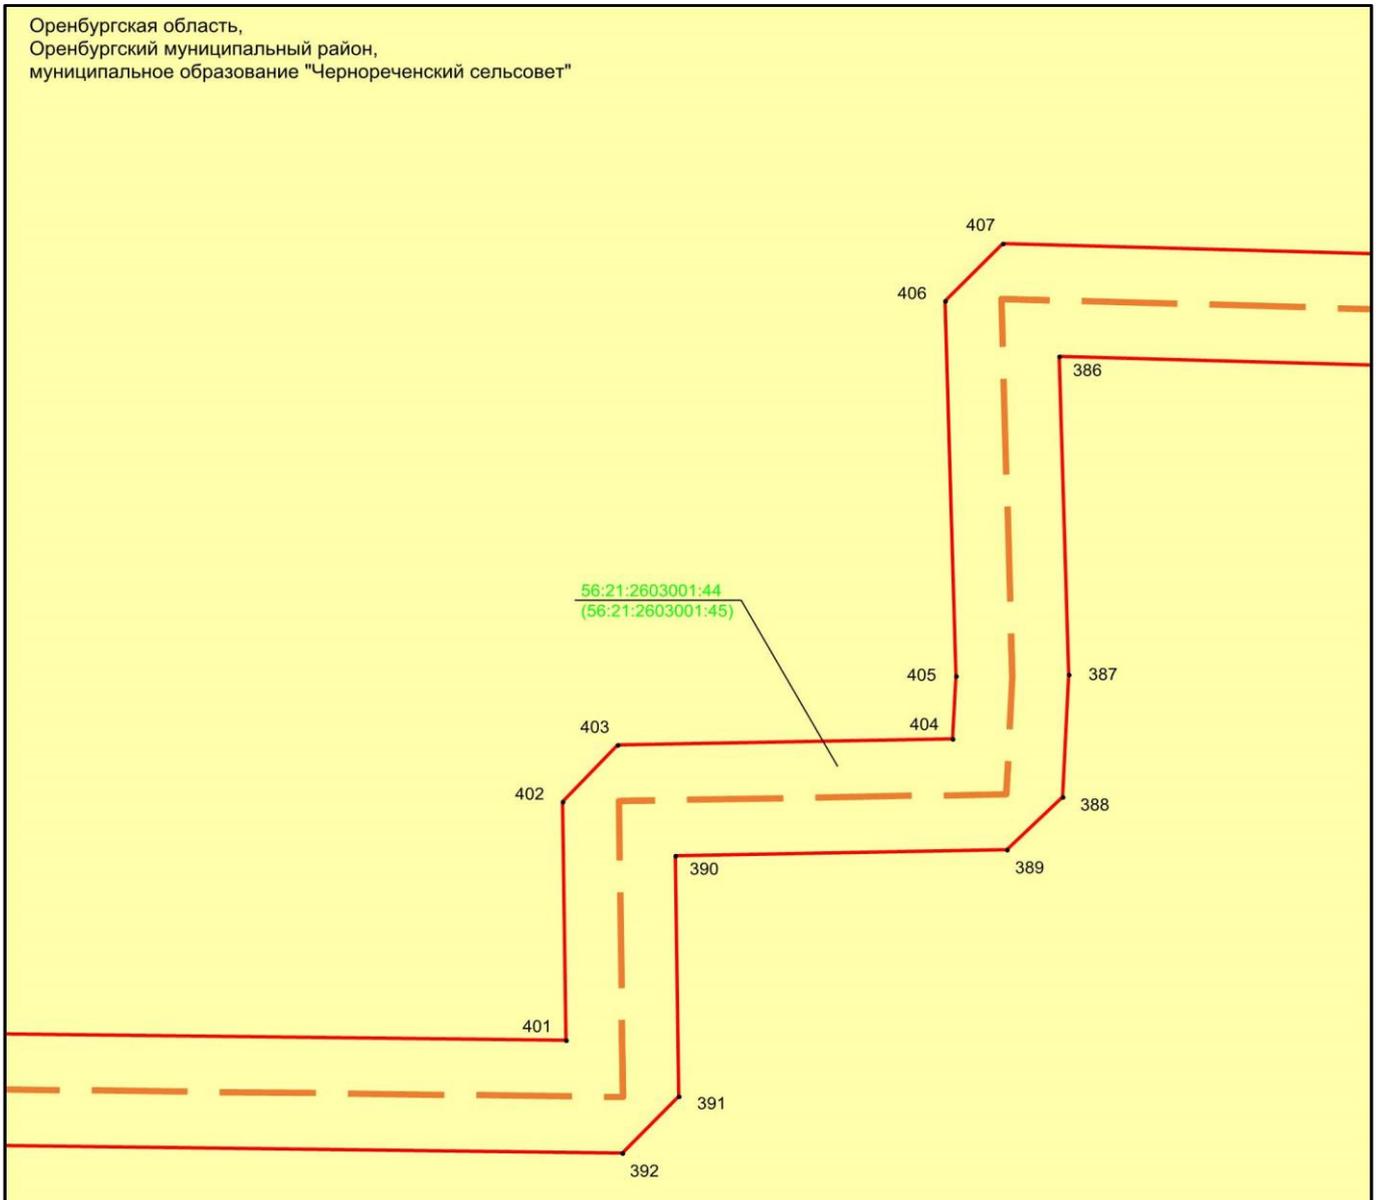

Масштаб 1:500

Используемые условные знаки и обозначения:


- 1 - обозначение характерной точки границ объекта
- (красная линия) - граница объекта
- - - (оранжево-коричневая пунктирная линия) - проектное местоположение инженерного сооружения (ось Трубопровода)
- (желтый фон) - граница земельного участка

56:21:2603001:44 - кадастровый номер земельного участка

Раздел 4

Схема расположения границ публичного сервитута
в целях размещения объекта сетей водоотведения «ПАО «Газпром» «Сети ливневой
канализации, (объект ОГЗ) инв. 122571, 122581, 122590, 122565, 122577, 122589»

Выноска 41

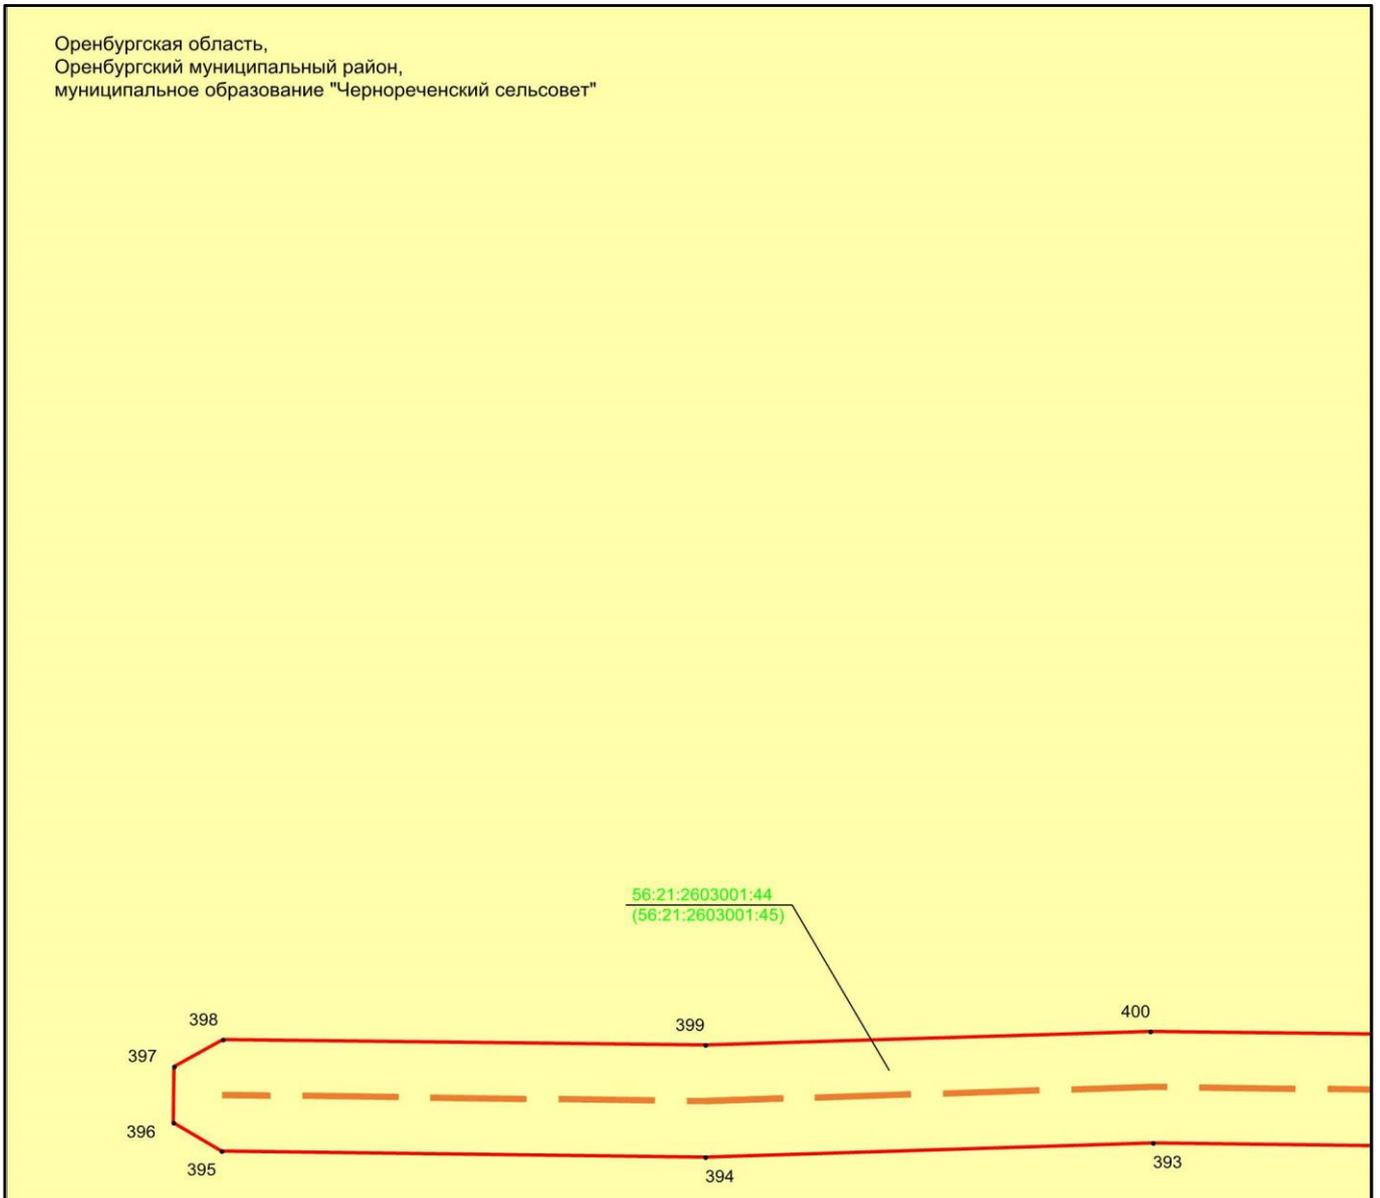

Масштаб 1:500

Используемые условные знаки и обозначения:


- 1 - обозначение характерной точки границ объекта
- — — — — граница объекта
- — — — — проектное местоположение инженерного сооружения (ось Трубопровода)
- — граница земельного участка

56:21:2603001:44 - кадастровый номер земельного участка

Раздел 4

Схема расположения границ публичного сервитута
в целях размещения объекта сетей водоотведения «ПАО «Газпром» «Сети ливневой
канализации, (объект ОГЗ) инв. 122571, 122581, 122590, 122565, 122577, 122589»

Выноска 42

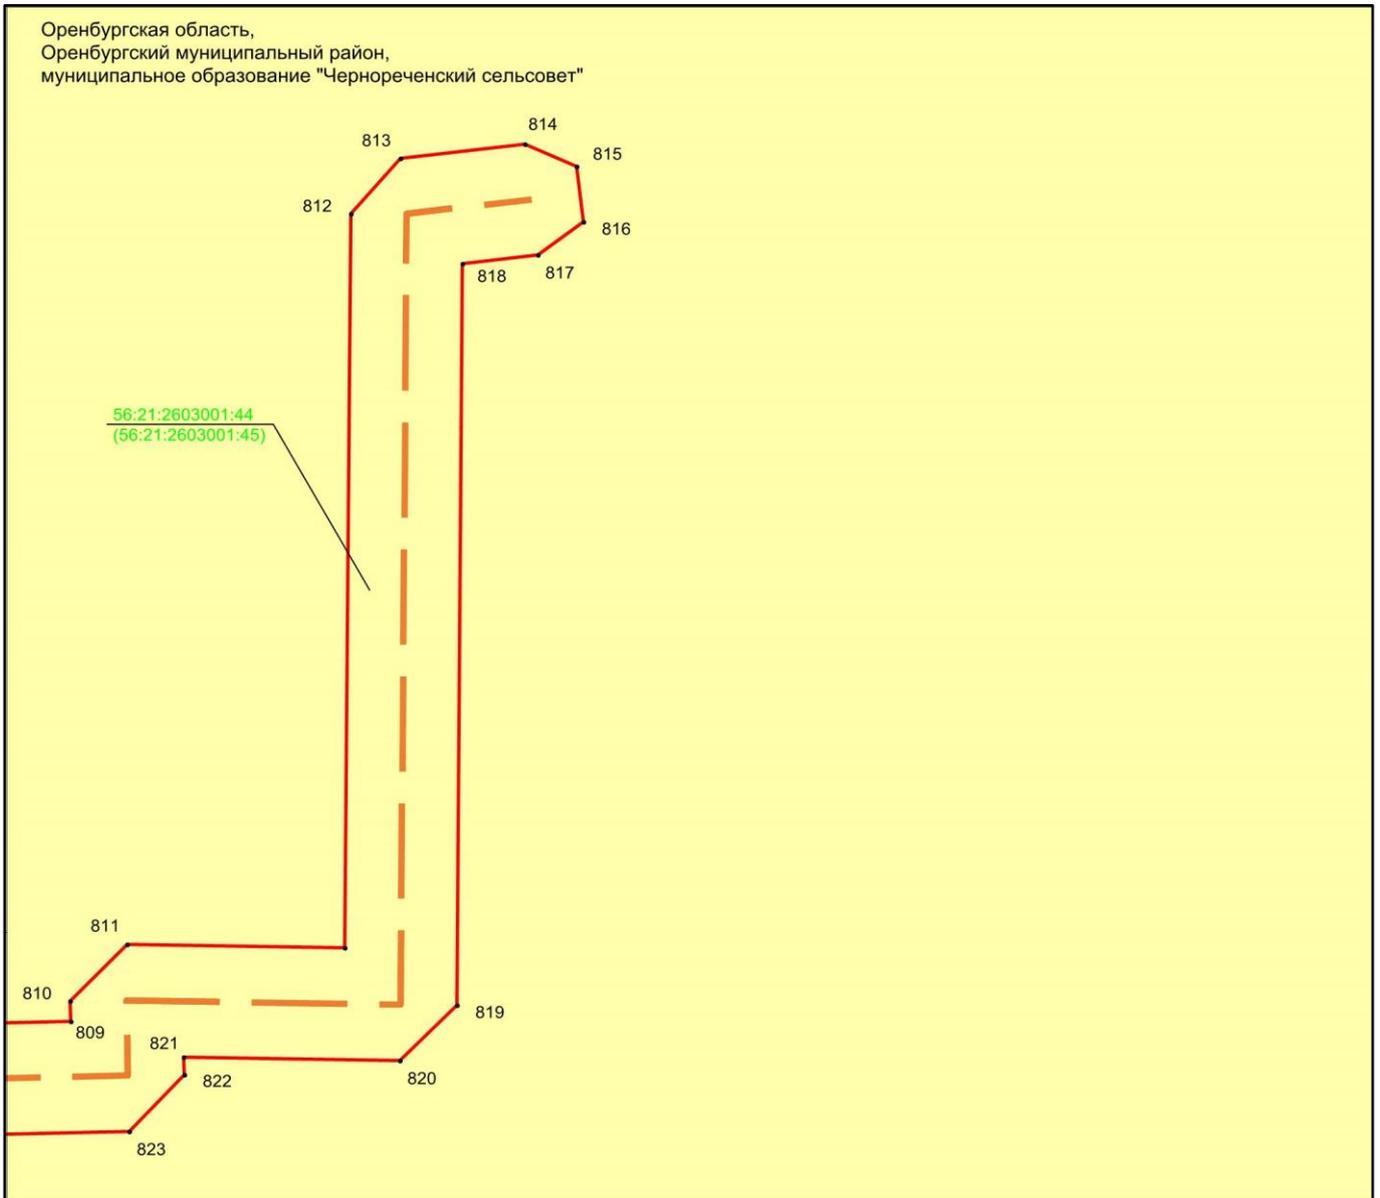

Масштаб 1:500

Используемые условные знаки и обозначения:

- 1 - обозначение характерной точки границ объекта
- — — — — граница объекта
- — — — — проектное местоположение инженерного сооружения (ось Трубопровода)
- граница земельного участка

56:21:2603001:44 - кадастровый номер земельного участка

Раздел 4

Схема расположения границ публичного сервитута
в целях размещения объекта сетей водоотведения «ПАО «Газпром» «Сети ливневой канализации, (объект ОГЗ) инв. 122571, 122581, 122590, 122565, 122577, 122589»

Лист 2



Масштаб 1:10 000


Используемые условные знаки и обозначения:

- - проектное местоположение инженерного сооружения (ось Трубопровода)
- - граница сельского поселения

Раздел 4

Схема расположения границ публичного сервитута
в целях размещения объекта сетей водоотведения «ПАО «Газпром» «Сети ливневой
канализации, (объект ОГЗ) инв. 122571, 122581, 122590, 122565, 122577, 122589»

Выноска 1

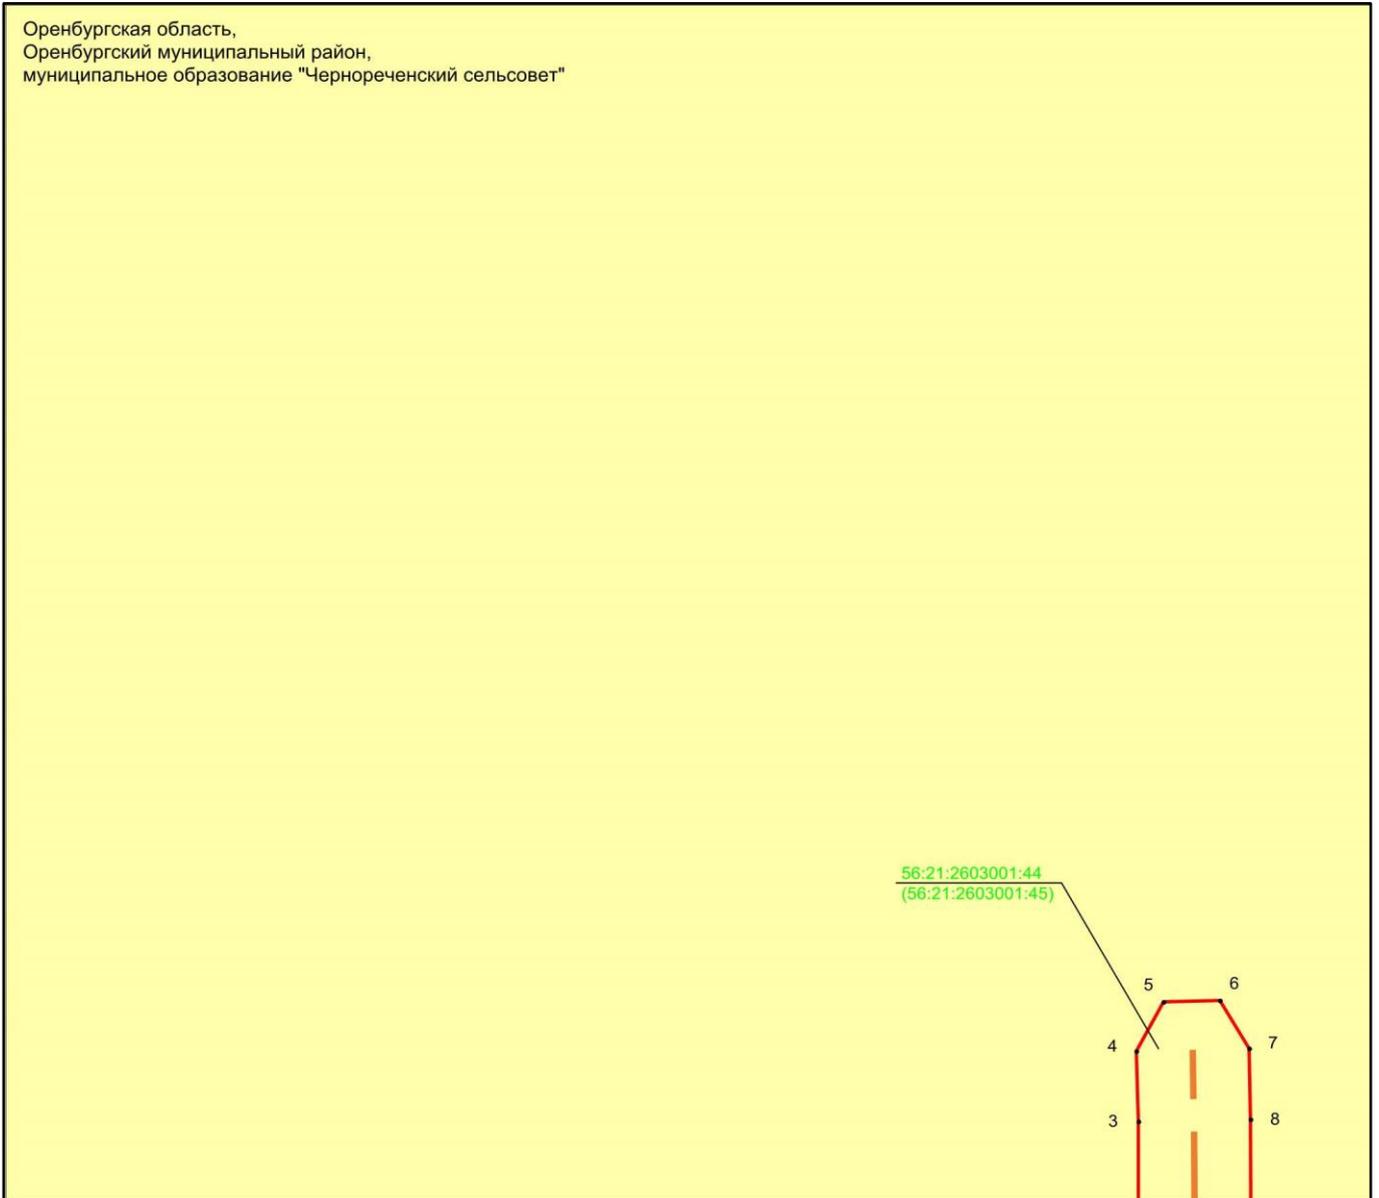

Масштаб 1:500

Используемые условные знаки и обозначения:


- 1 - обозначение характерной точки границ объекта
- (red line) - граница объекта
- - - (orange dashed line) - проектное местоположение инженерного сооружения (ось Трубопровода)
- (yellow) - граница земельного участка

56:21:2603001:44 - кадастровый номер земельного участка

Раздел 4

Схема расположения границ публичного сервитута
в целях размещения объекта сетей водоотведения «ПАО «Газпром» «Сети ливневой
канализации, (объект ОГЗ) инв. 122571, 122581, 122590, 122565, 122577, 122589»

Выноска 2

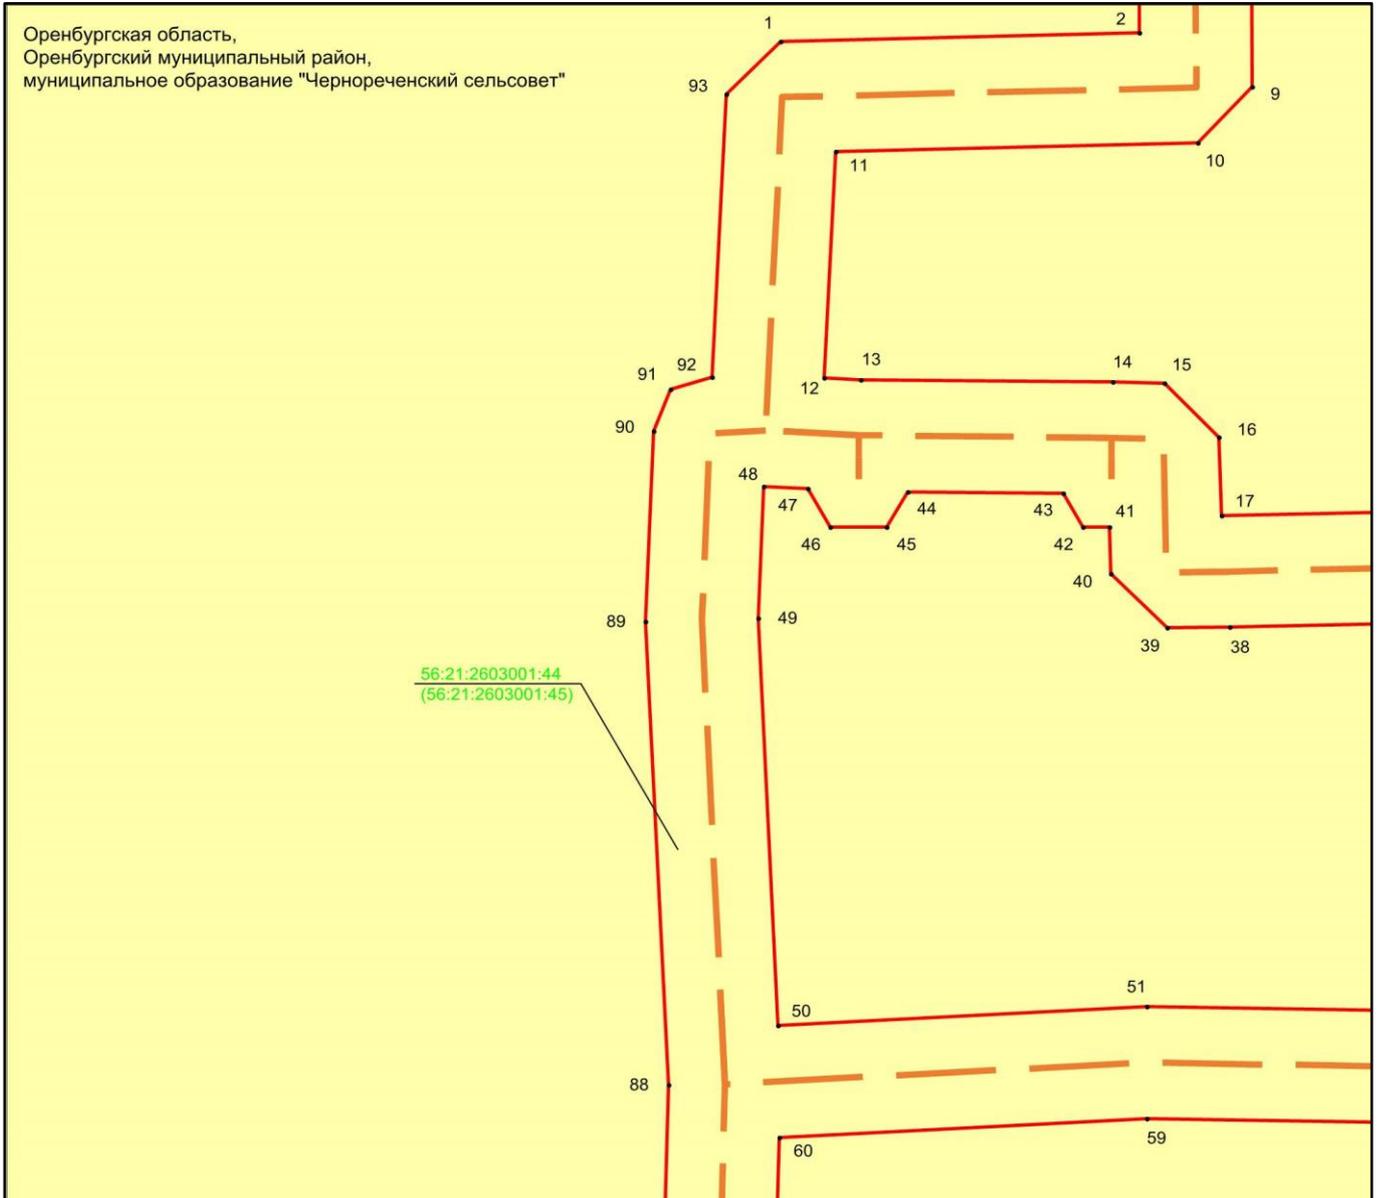

Масштаб 1:500

Используемые условные знаки и обозначения:


- 1 - обозначение характерной точки границ объекта
- (красная линия) - граница объекта
- (оранжево-красная линия) - проектное местоположение инженерного сооружения (ось Трубопровода)
- (желтый фон) - граница земельного участка

56:21:2603001:44 - кадастровый номер земельного участка

Раздел 4

Схема расположения границ публичного сервитута
в целях размещения объекта сетей водоотведения «ПАО «Газпром» «Сети ливневой
канализации, (объект ОГЗ) инв. 122571, 122581, 122590, 122565, 122577, 122589»

Выноска 3

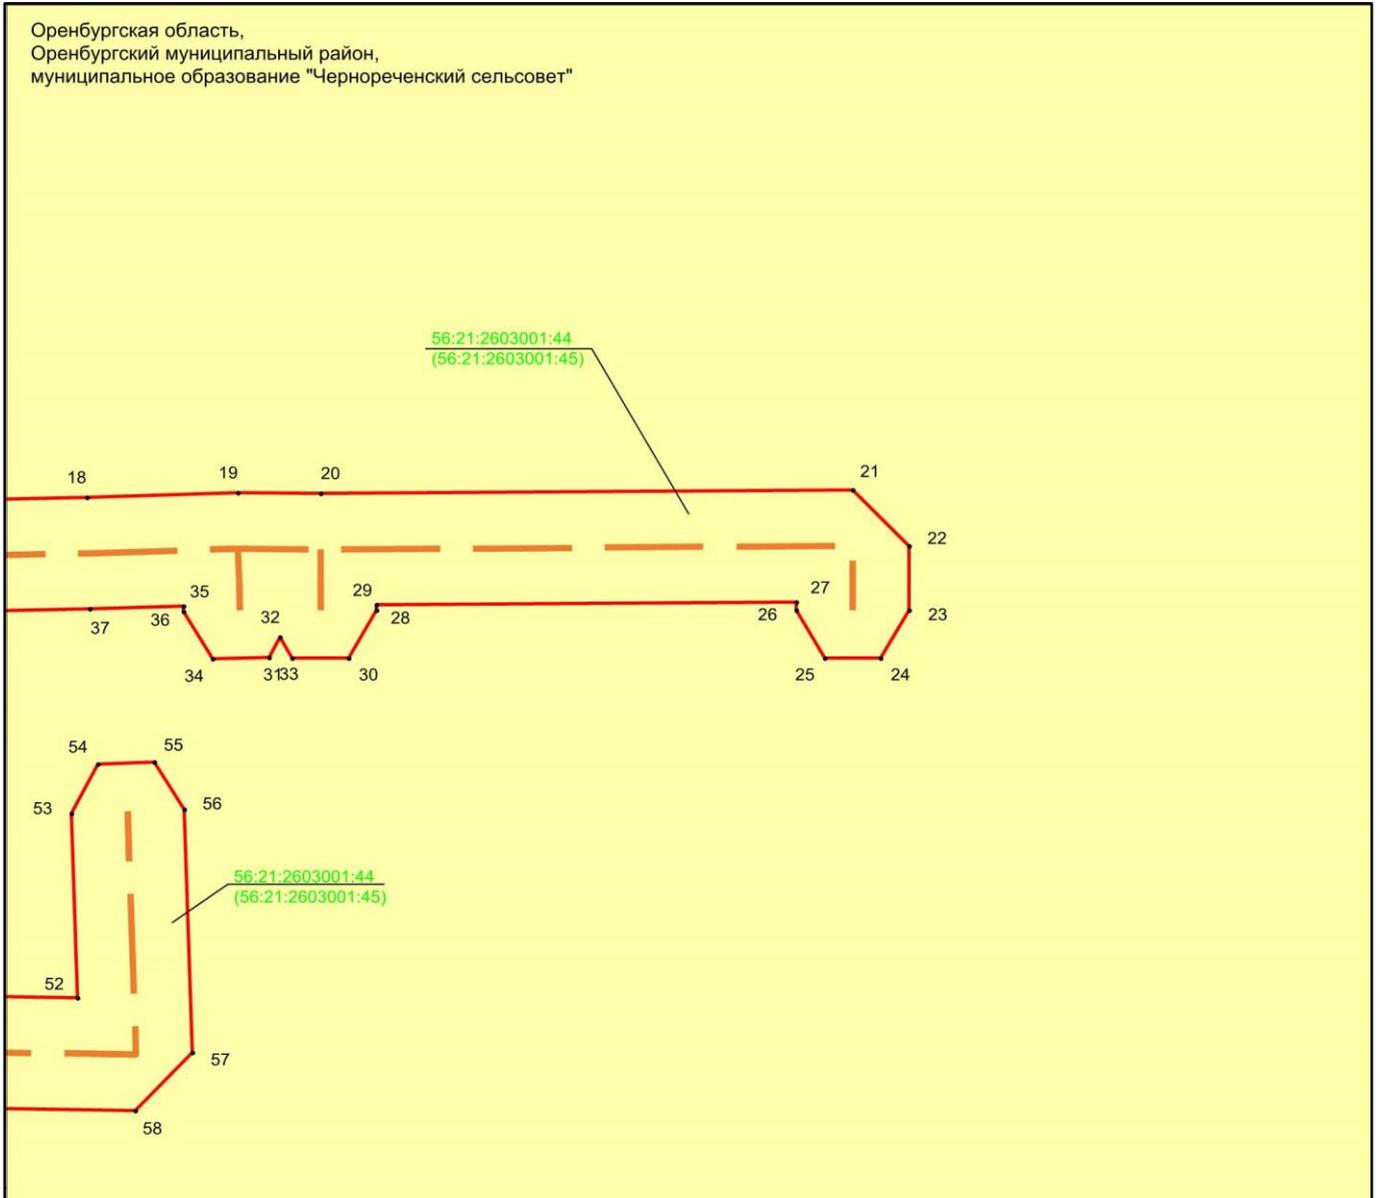

Масштаб 1:500

Используемые условные знаки и обозначения:


- 1 - обозначение характерной точки границ объекта
- — — — — граница объекта
- - - - - проектное местоположение инженерного сооружения (ось Трубопровода)
- граница земельного участка

56:21:2603001:44 - кадастровый номер земельного участка

Раздел 4

Схема расположения границ публичного сервитута
в целях размещения объекта сетей водоотведения «ПАО «Газпром» «Сети ливневой канализации, (объект ОГЗ) инв. 122571, 122581, 122590, 122565, 122577, 122589»

Выноска 4

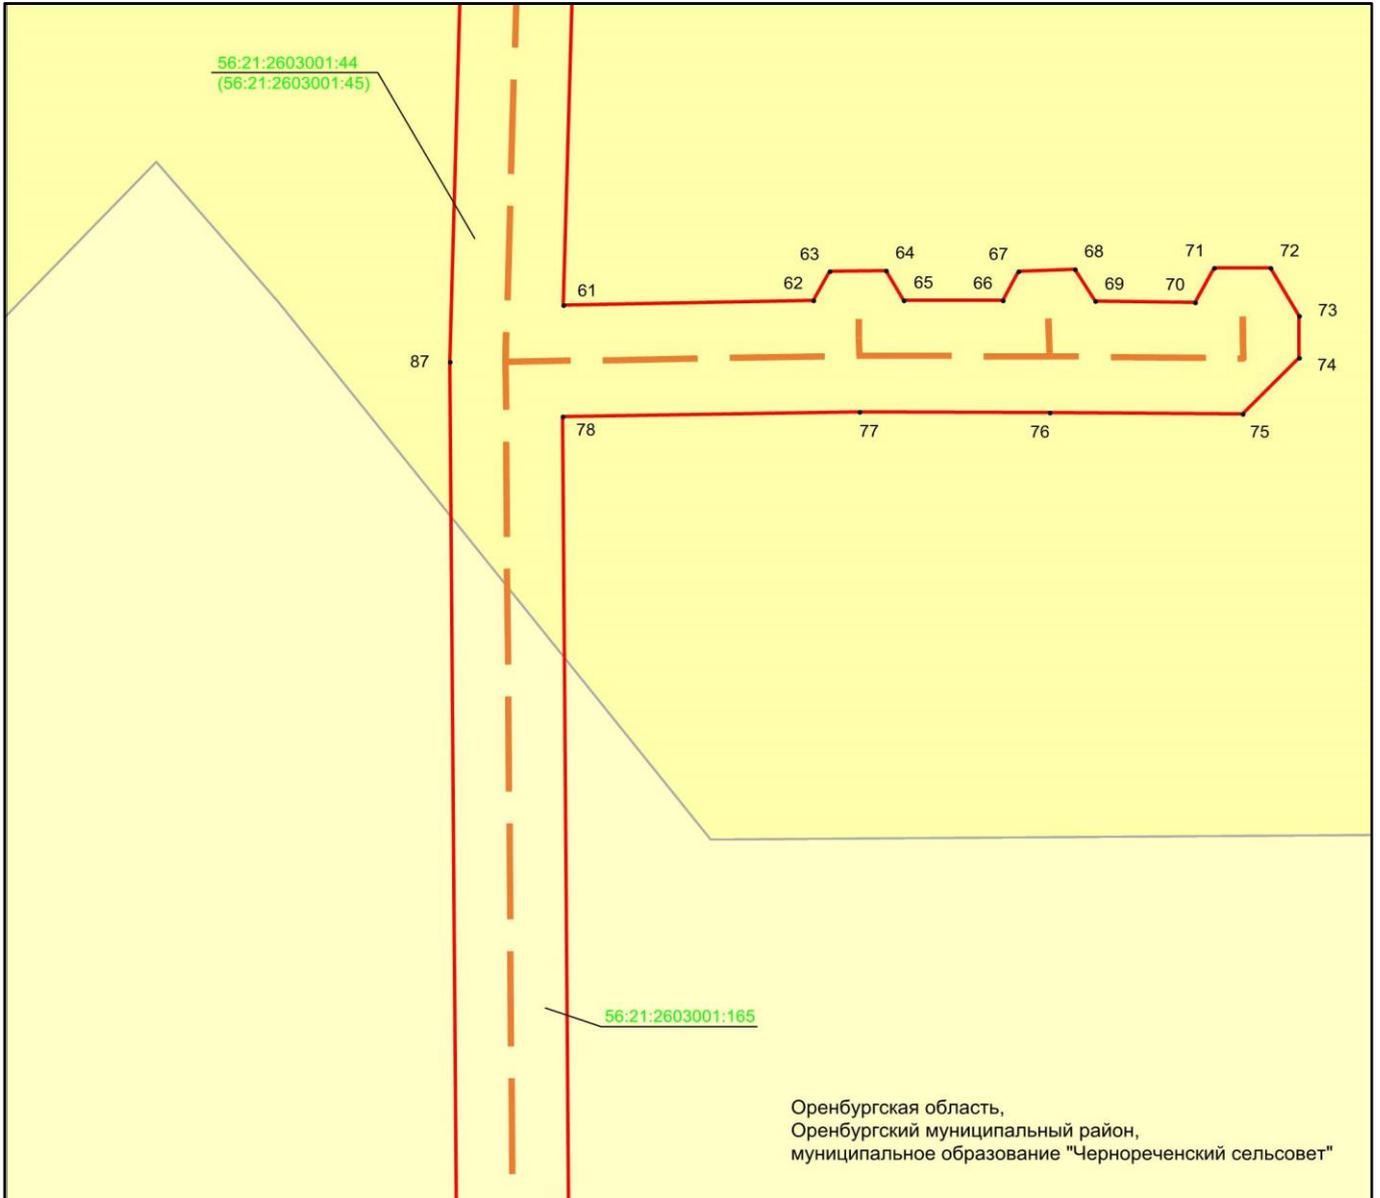

Масштаб 1:500

Используемые условные знаки и обозначения:


- 1 - обозначение характерной точки границ объекта
- (solid red line) - граница объекта
- - - (dashed orange line) - проектное местоположение инженерного сооружения (ось Трубопровода)
- (yellow) - граница земельного участка

56:21:2603001:44 - кадастровый номер земельного участка

Раздел 4

Схема расположения границ публичного сервитута
в целях размещения объекта сетей водоотведения «ПАО «Газпром» «Сети ливневой
канализации, (объект ОГЗ) инв. 122571, 122581, 122590, 122565, 122577, 122589»

Выноска 5

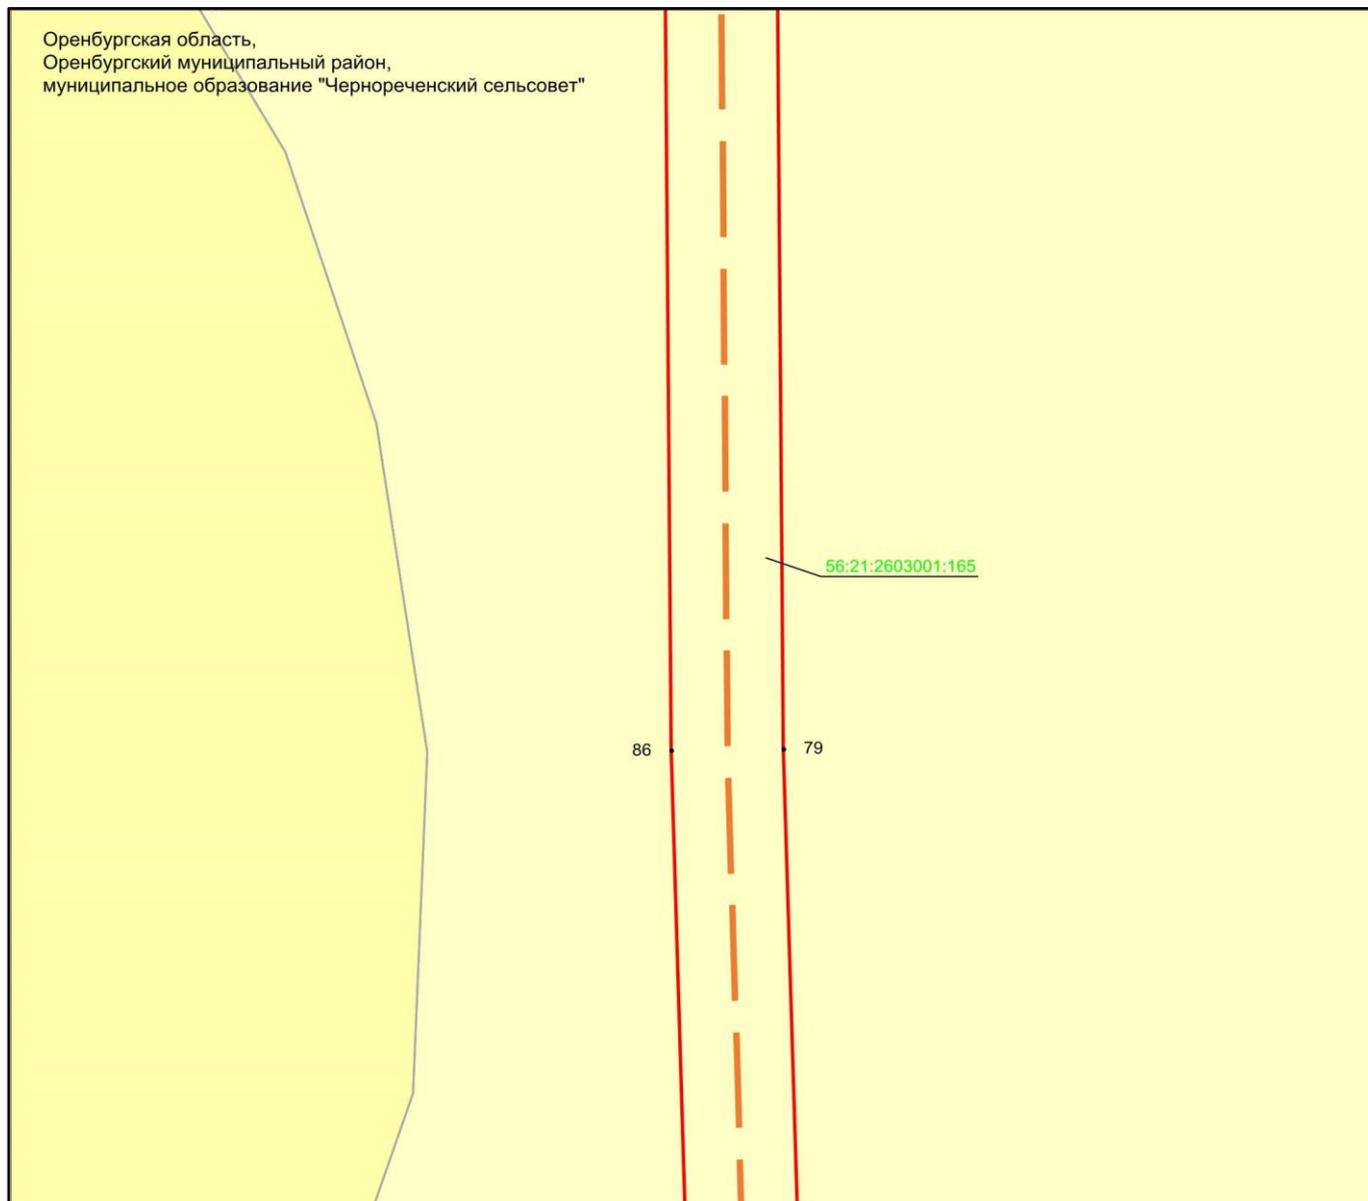

Масштаб 1:500

Используемые условные знаки и обозначения:


- 1 - обозначение характерной точки границ объекта
- — — — — - граница объекта
- — — — — - проектное местооположение инженерного сооружения (ось Трубопровода)
- - граница земельного участка

56:21:2603001:44 - кадастровый номер земельного участка

Раздел 4

Схема расположения границ публичного сервитута
в целях размещения объекта сетей водоотведения «ПАО «Газпром» «Сети ливневой
канализации, (объект ОГЗ) инв. 122571, 122581, 122590, 122565, 122577, 122589»

Выноска 6

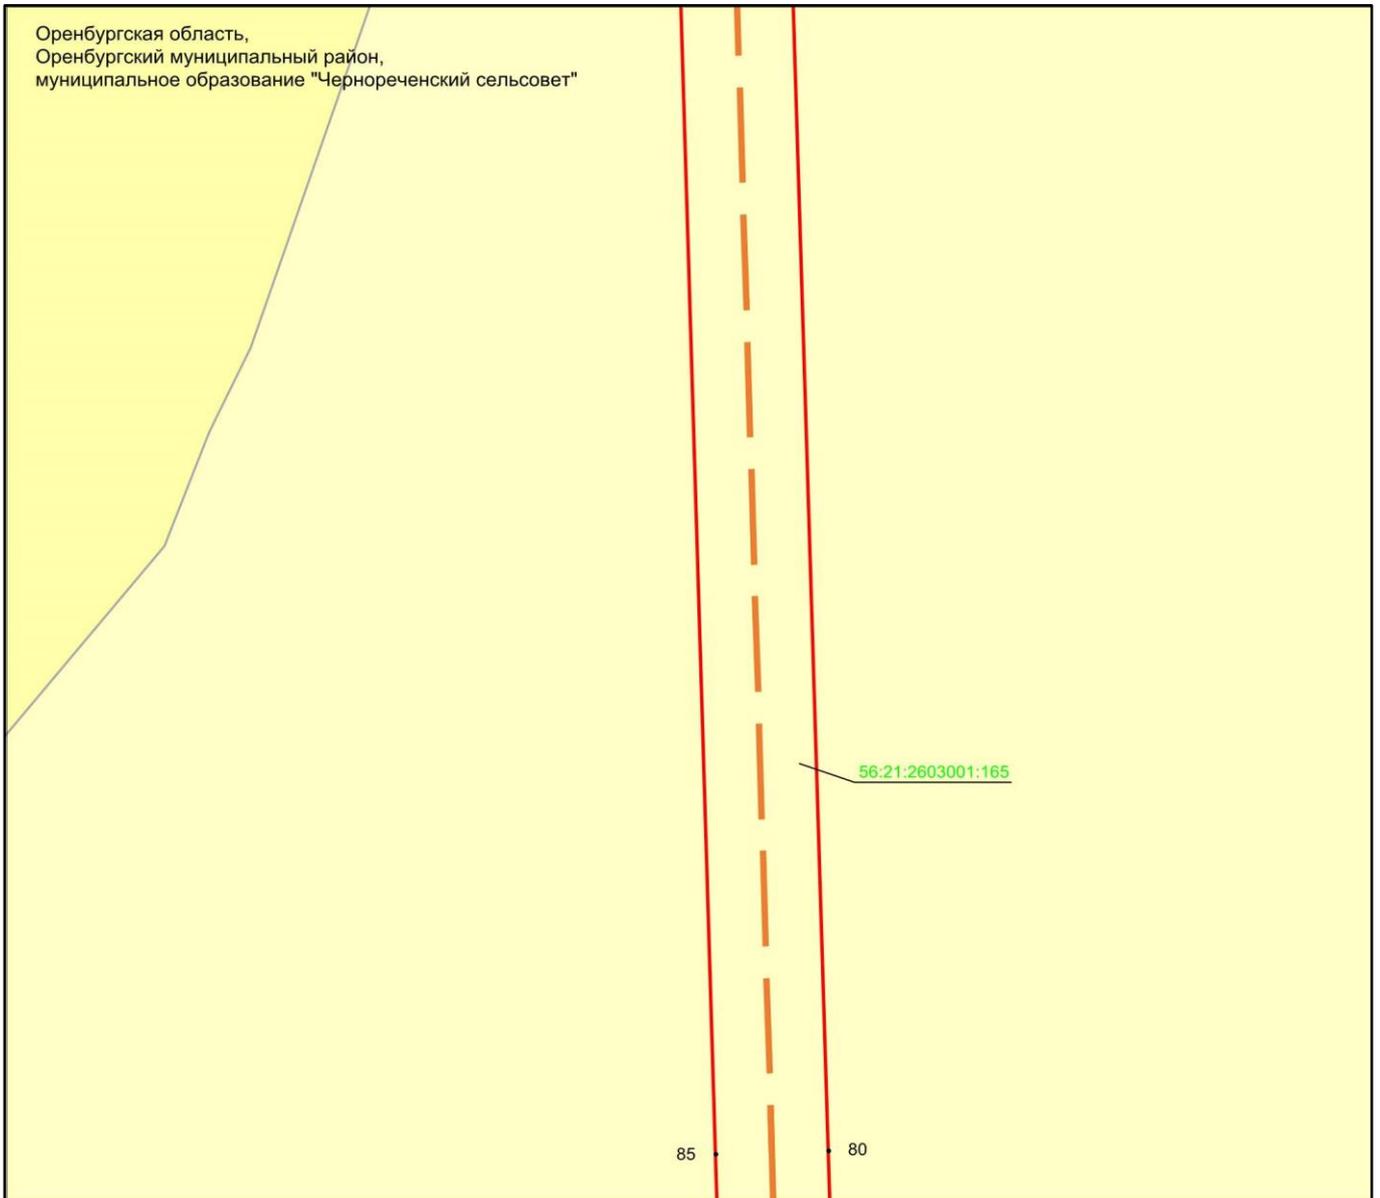

Масштаб 1:500

Используемые условные знаки и обозначения:


- 1 - обозначение характерной точки границ объекта
- — — — — граница объекта
- — — — — проектное местоположение инженерного сооружения (ось Трубопровода)
- граница земельного участка

56:21:2603001:44 - кадастровый номер земельного участка

Раздел 4

Схема расположения границ публичного сервитута
в целях размещения объекта сетей водоотведения «ПАО «Газпром» «Сети ливневой
канализации, (объект ОГЗ) инв. 122571, 122581, 122590, 122565, 122577, 122589»

Выноска 7

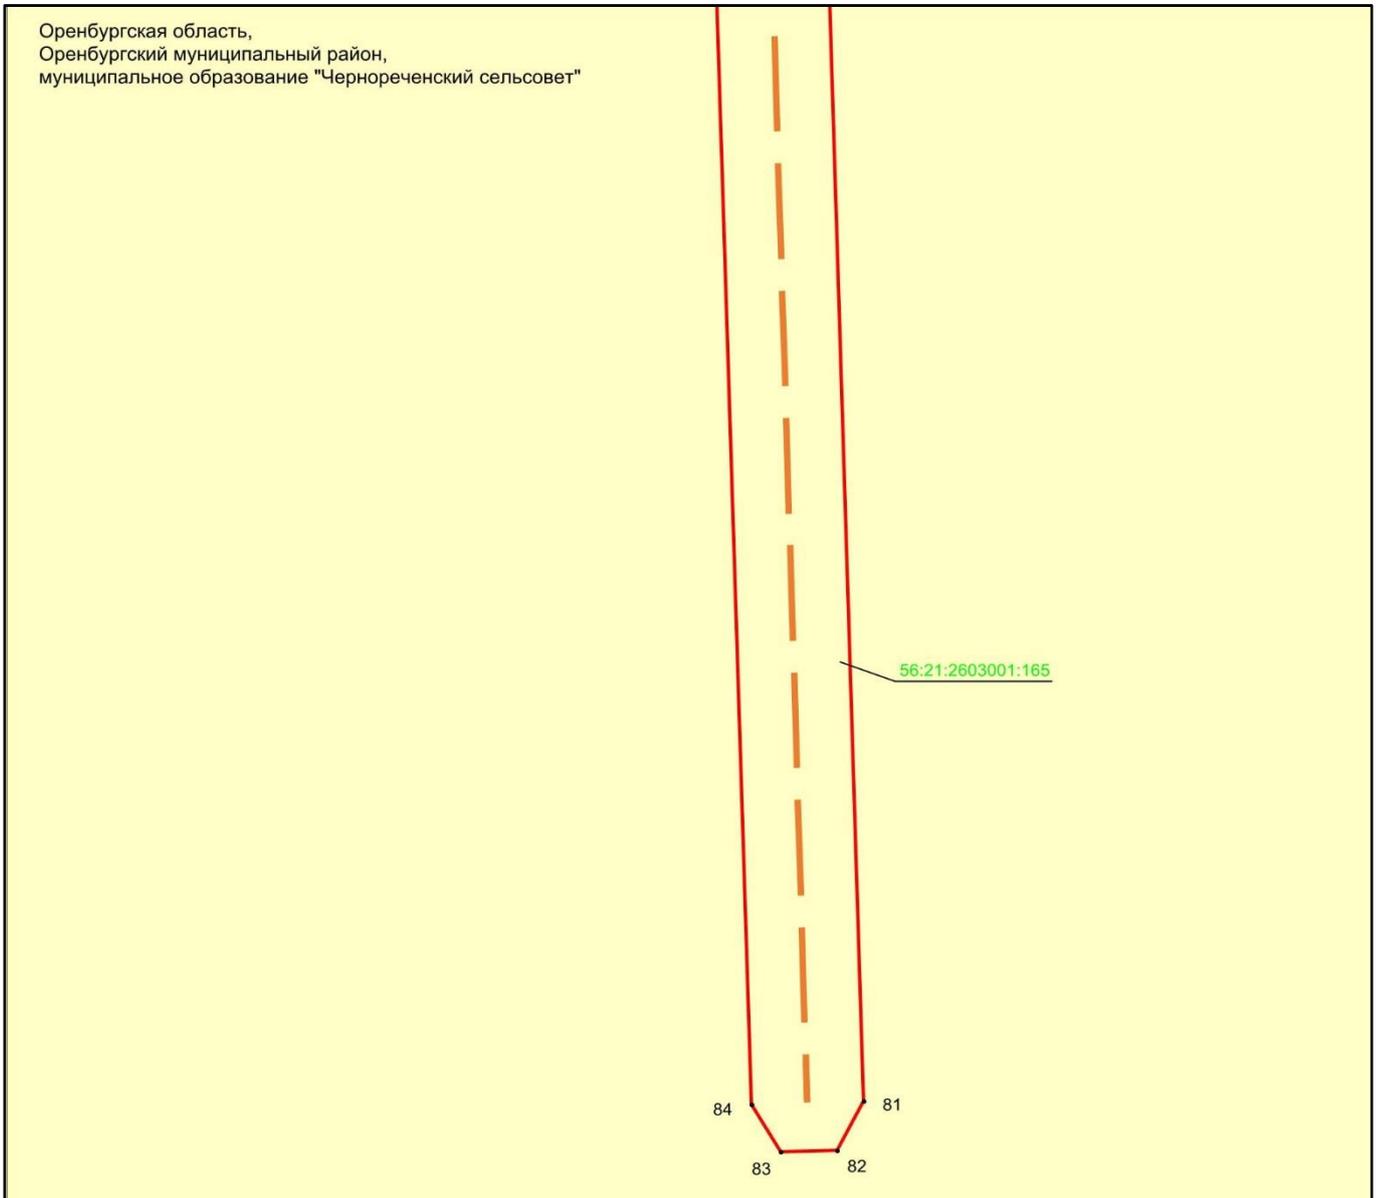

Масштаб 1:500

Используемые условные знаки и обозначения:


- 1 - обозначение характерной точки границ объекта
- — — — — граница объекта
- — — — — проектное местоположение инженерного сооружения (ось Трубопровода)
- — граница земельного участка

56:21:2603001:44 - кадастровый номер земельного участка

Раздел 4

Схема расположения границ публичного сервитута
в целях размещения объекта сетей водоотведения «ПАО «Газпром» «Сети ливневой
канализации, (объект ОГЗ) инв. 122571, 122581, 122590, 122565, 122577, 122589»

Выноска 8

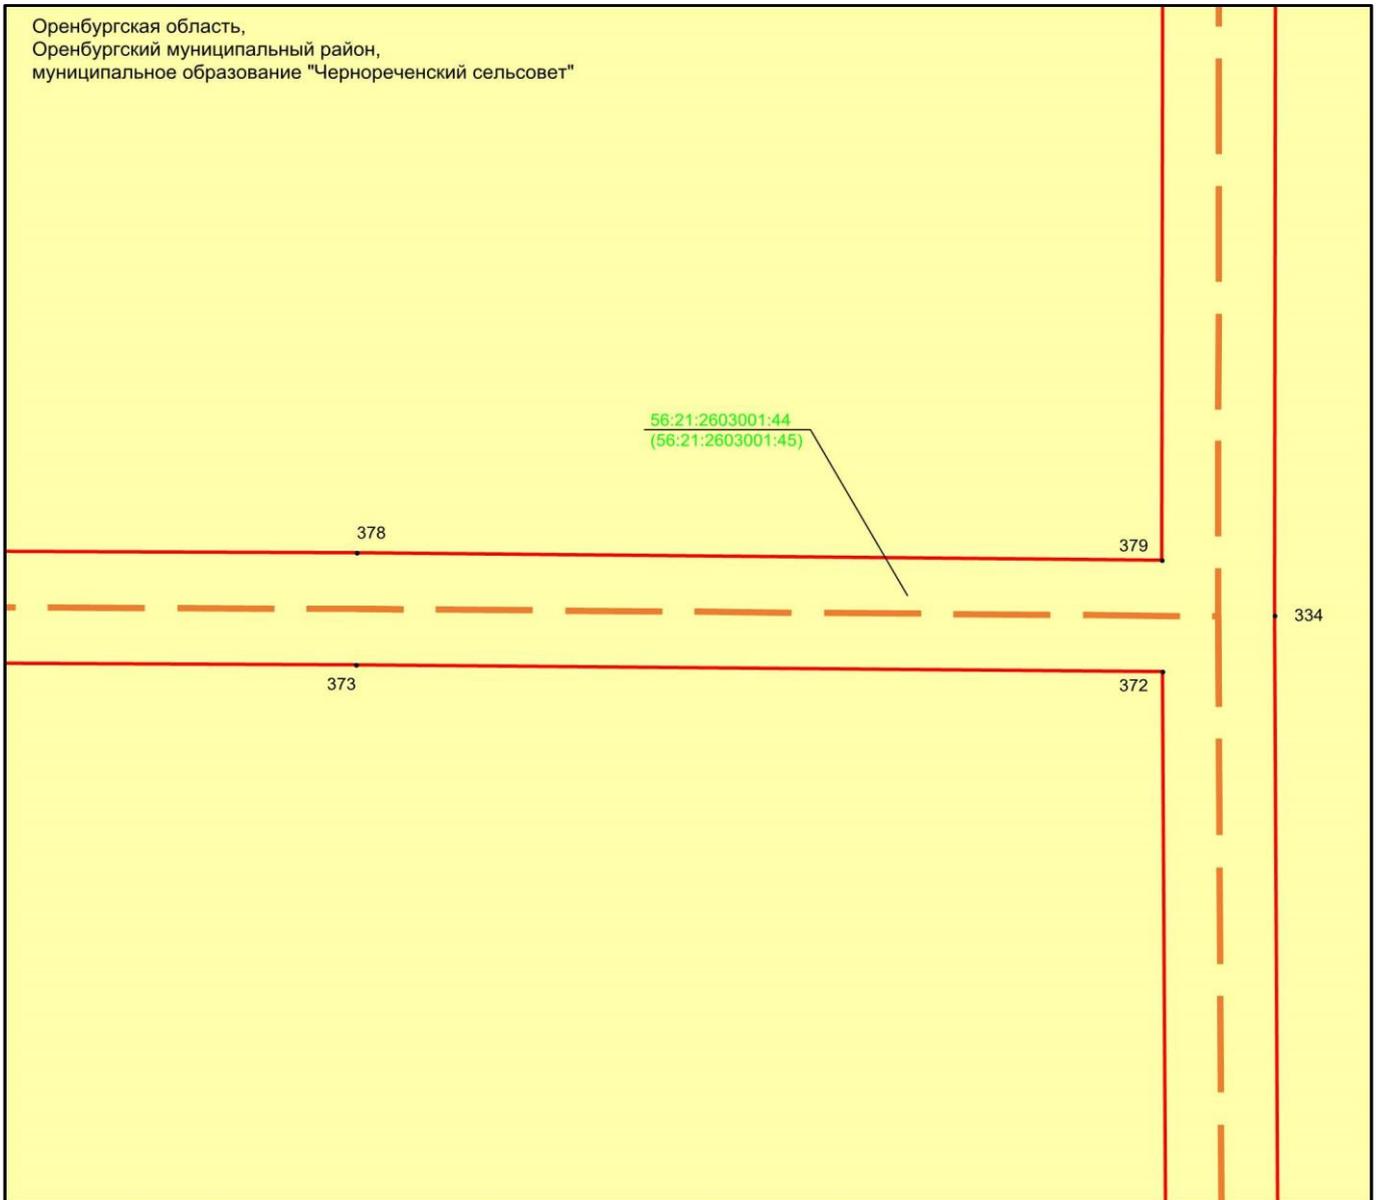

Масштаб 1:500

Используемые условные знаки и обозначения:


- 1 - обозначение характерной точки границ объекта
- — — — — - граница объекта
- — — — — - проектное местоположение инженерного сооружения (ось Трубопровода)
- - граница земельного участка

56:21:2603001:44 - кадастровый номер земельного участка

Раздел 4

Схема расположения границ публичного сервитута
в целях размещения объекта сетей водоотведения «ПАО «Газпром» «Сети ливневой
канализации, (объект ОГЗ) инв. 122571, 122581, 122590, 122565, 122577, 122589»

Выноска 9

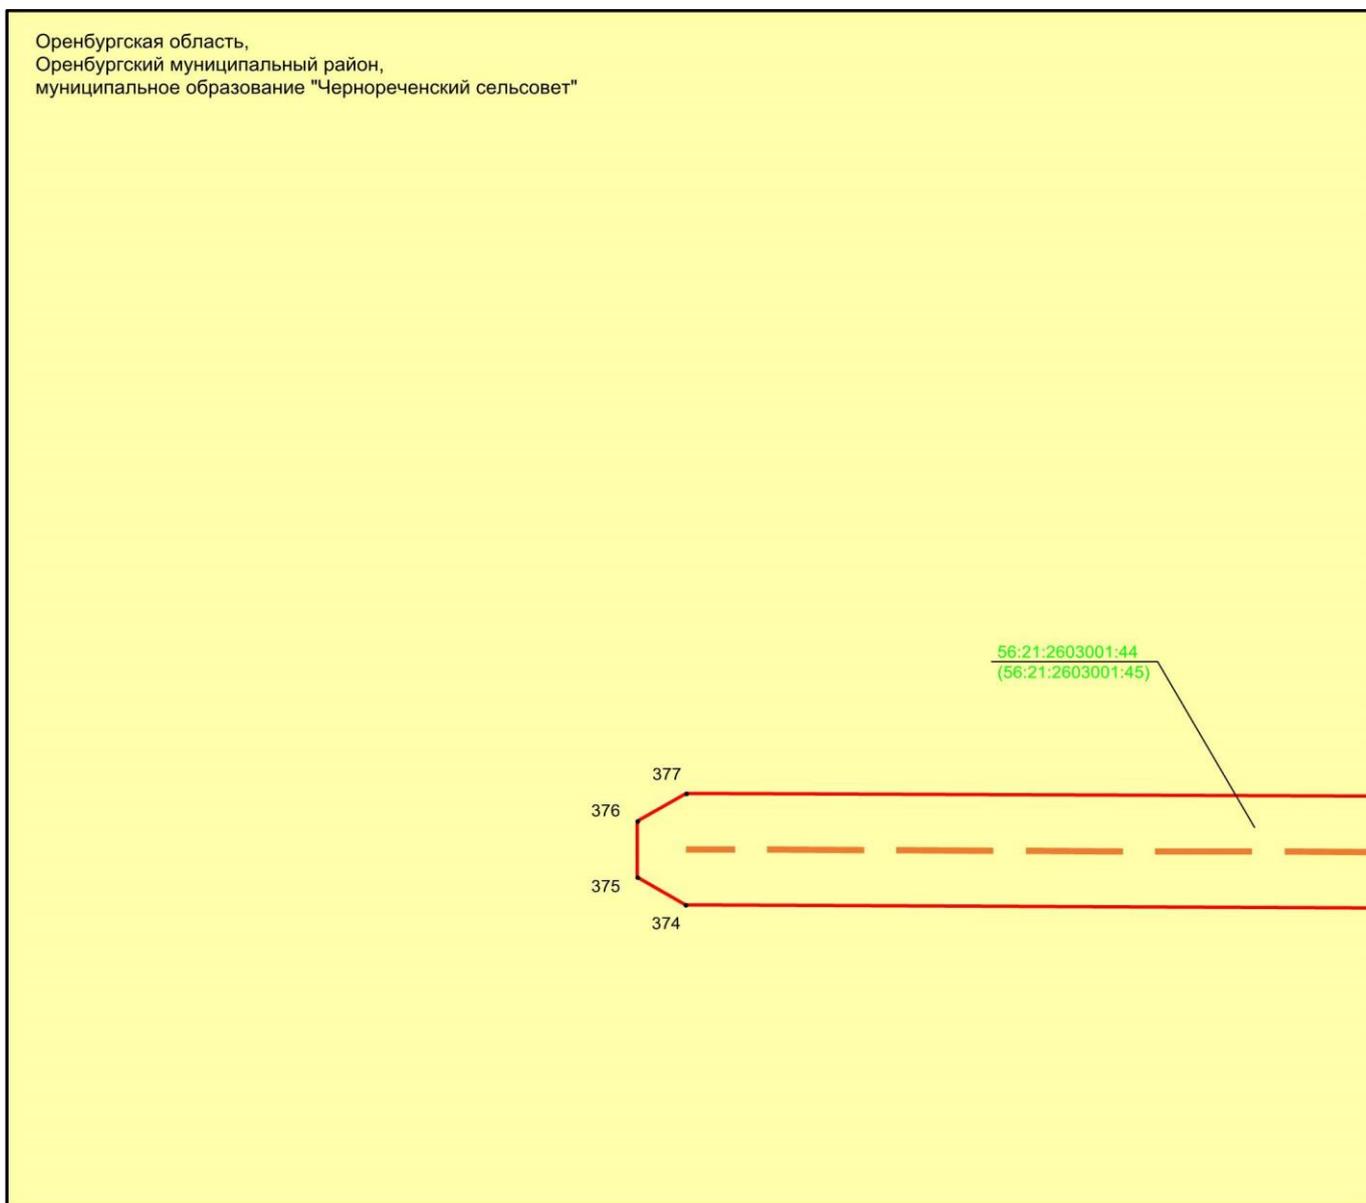

Масштаб 1:500

Используемые условные знаки и обозначения:


- 1 - обозначение характерной точки границ объекта
- (красная линия) - граница объекта
- (оранжево-красная пунктирная линия) - проектное местоположение инженерного сооружения (ось Трубопровода)
- (желтый фон) - граница земельного участка

56:21:2603001:44 - кадастровый номер земельного участка

Раздел 4

Схема расположения границ публичного сервитута
в целях размещения объекта сетей водоотведения «ПАО «Газпром» «Сети ливневой
канализации, (объект ОГЗ) инв. 122571, 122581, 122590, 122565, 122577, 122589»

Выноска 10

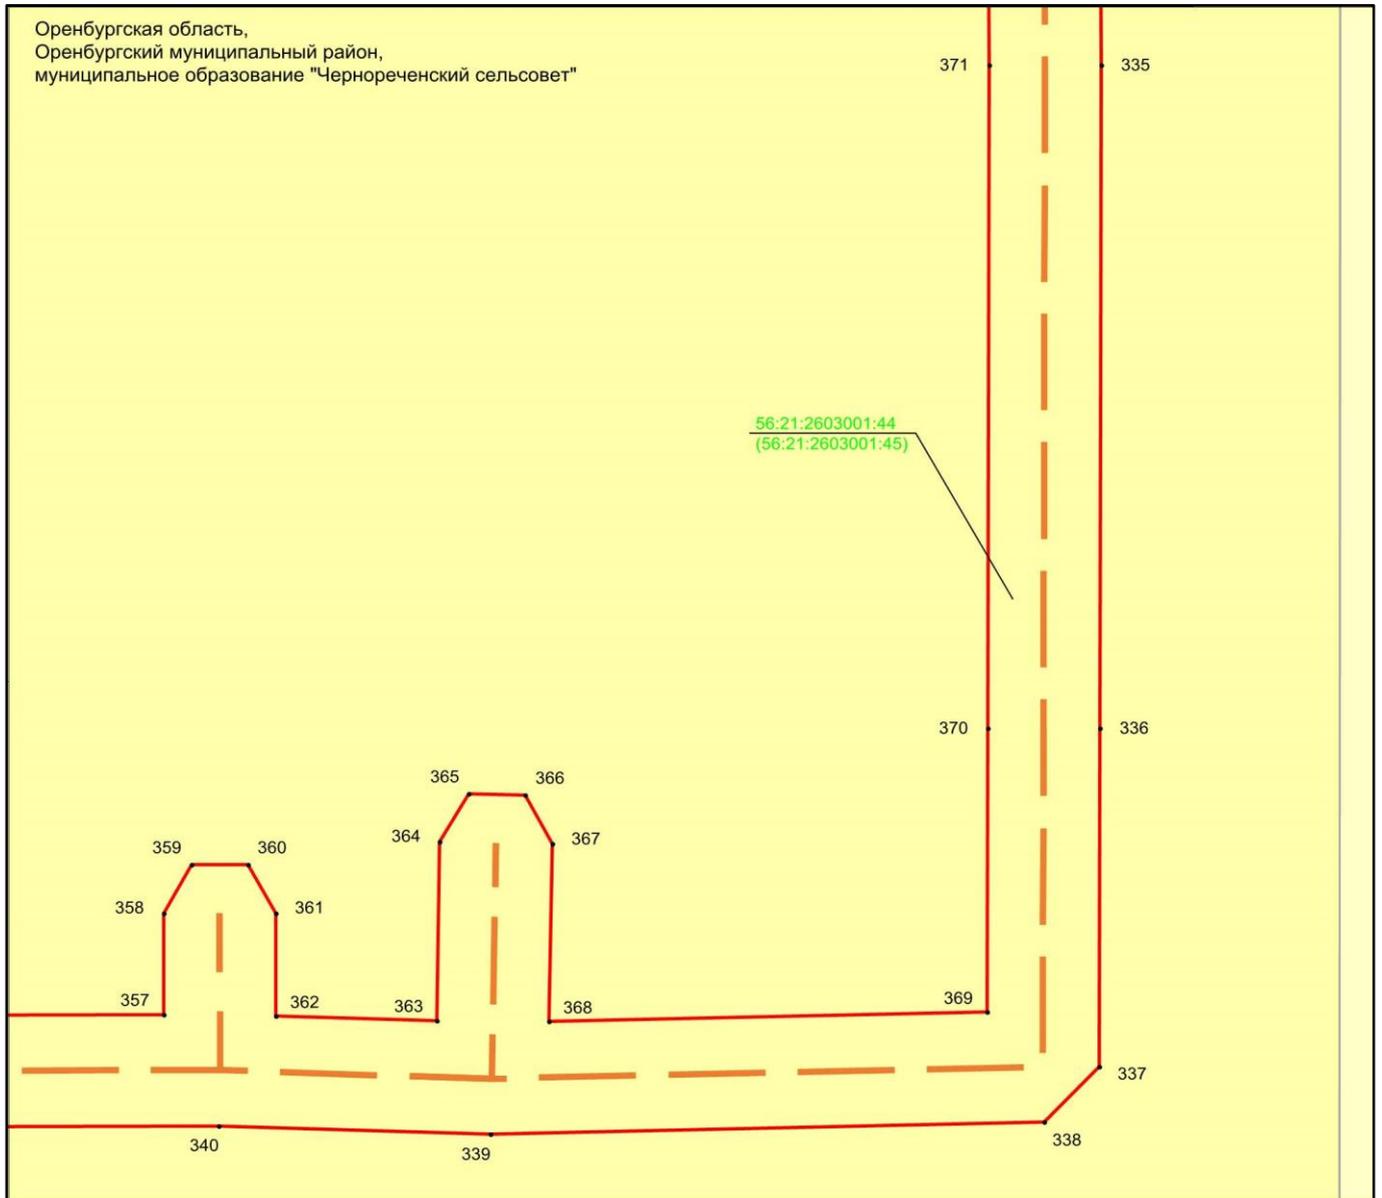

Масштаб 1:500

Используемые условные знаки и обозначения:


- 1 - обозначение характерной точки границ объекта
- — — — — - граница объекта
- — — — — - проектное местоположение инженерного сооружения (ось Трубопровода)
- - граница земельного участка

56:21:2603001:44 - кадастровый номер земельного участка

Раздел 4

Схема расположения границ публичного сервитута
в целях размещения объекта сетей водоотведения «ПАО «Газпром» «Сети ливневой
канализации, (объект ОГЗ) инв. 122571, 122581, 122590, 122565, 122577, 122589»

Выноска 11

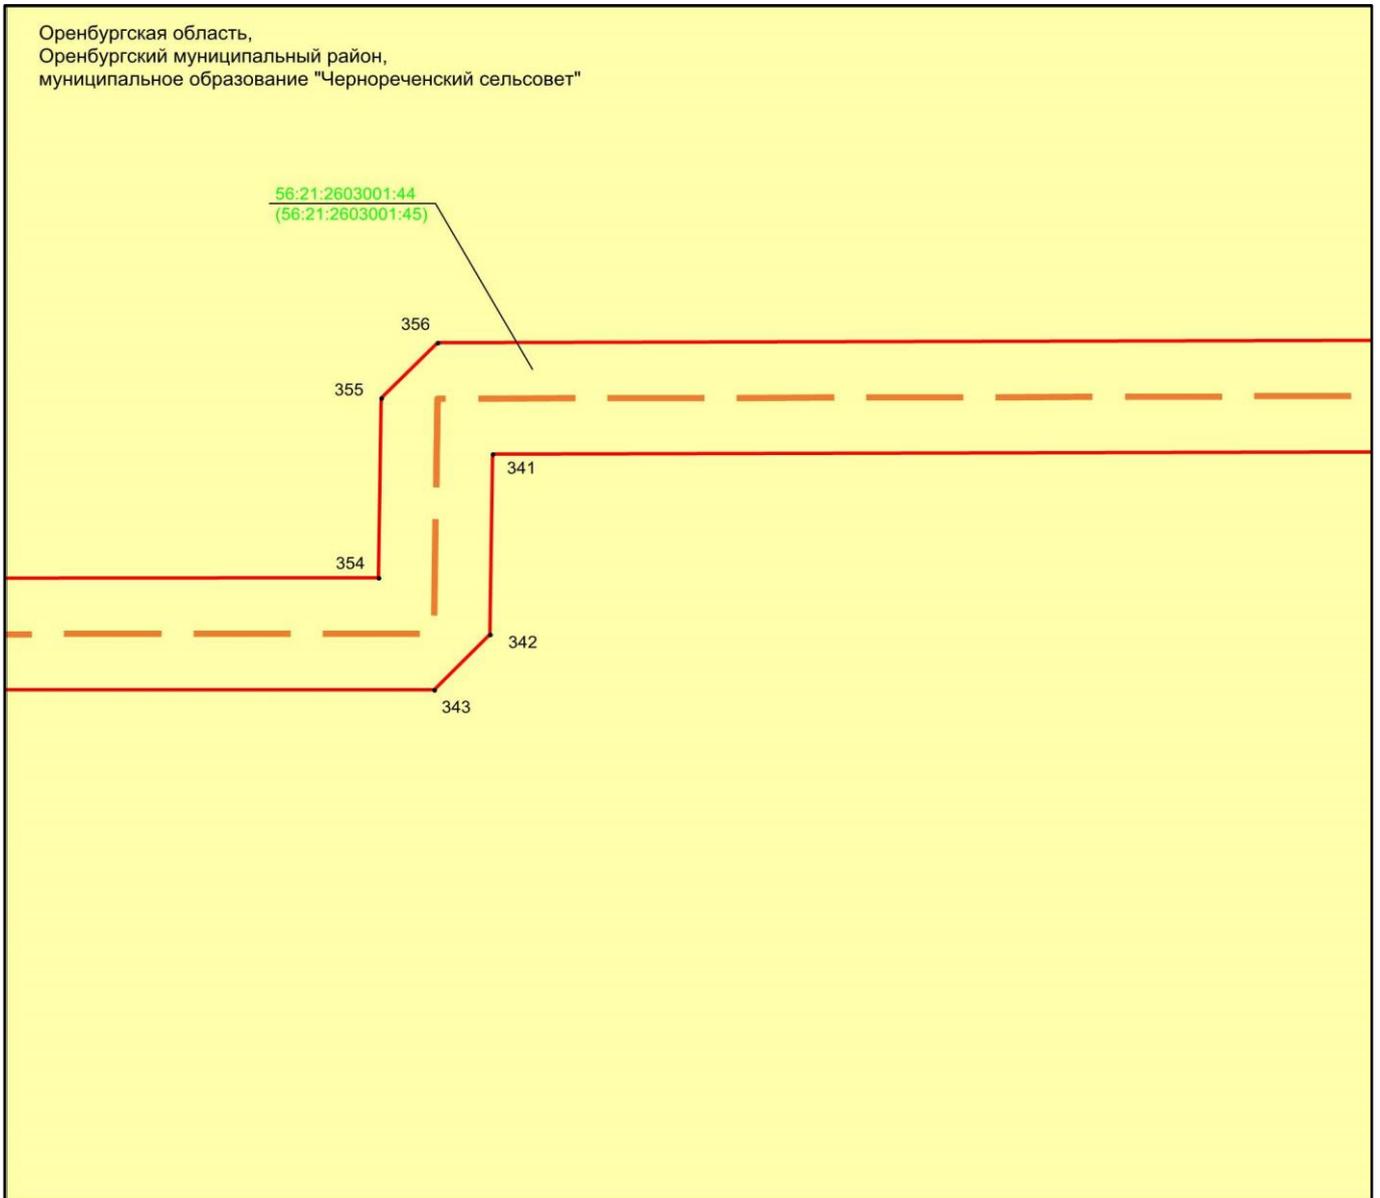

Масштаб 1:500

Используемые условные знаки и обозначения:


- 1 - обозначение характерной точки границ объекта
- (red line) - граница объекта
- - - (orange dashed line) - проектное местоположение инженерного сооружения (ось Трубопровода)
- (yellow) - граница земельного участка

56:21:2603001:44 - кадастровый номер земельного участка

Раздел 4

Схема расположения границ публичного сервитута
в целях размещения объекта сетей водоотведения «ПАО «Газпром» «Сети ливневой
канализации, (объект ОГЗ) инв. 122571, 122581, 122590, 122565, 122577, 122589»

Выноска 12

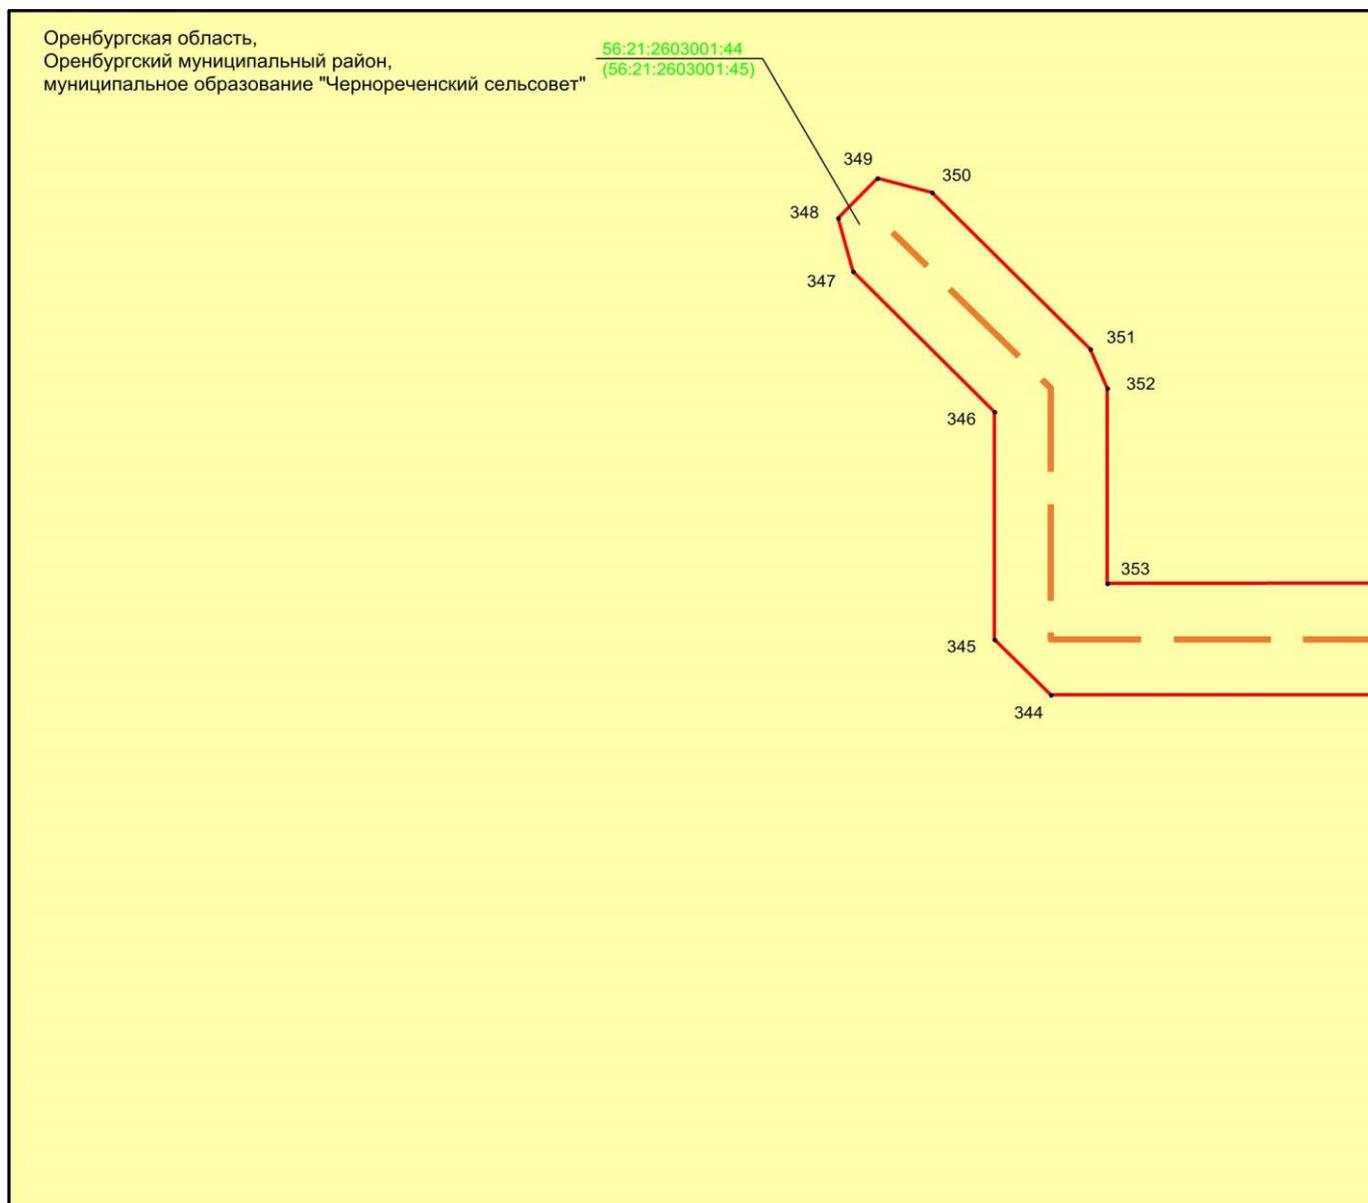

Масштаб 1:500

Используемые условные знаки и обозначения:


- 1 - обозначение характерной точки границ объекта
- — — — — - граница объекта
- — — — — - проектное местоположение инженерного сооружения (ось Трубопровода)
- - граница земельного участка

56:21:2603001:44 - кадастровый номер земельного участка

Раздел 4

Схема расположения границ публичного сервитута
в целях размещения объекта сетей водоотведения «ПАО «Газпром» «Сети ливневой
канализации, (объект ОГЗ) инв. 122571, 122581, 122590, 122565, 122577, 122589»

Выноска 13

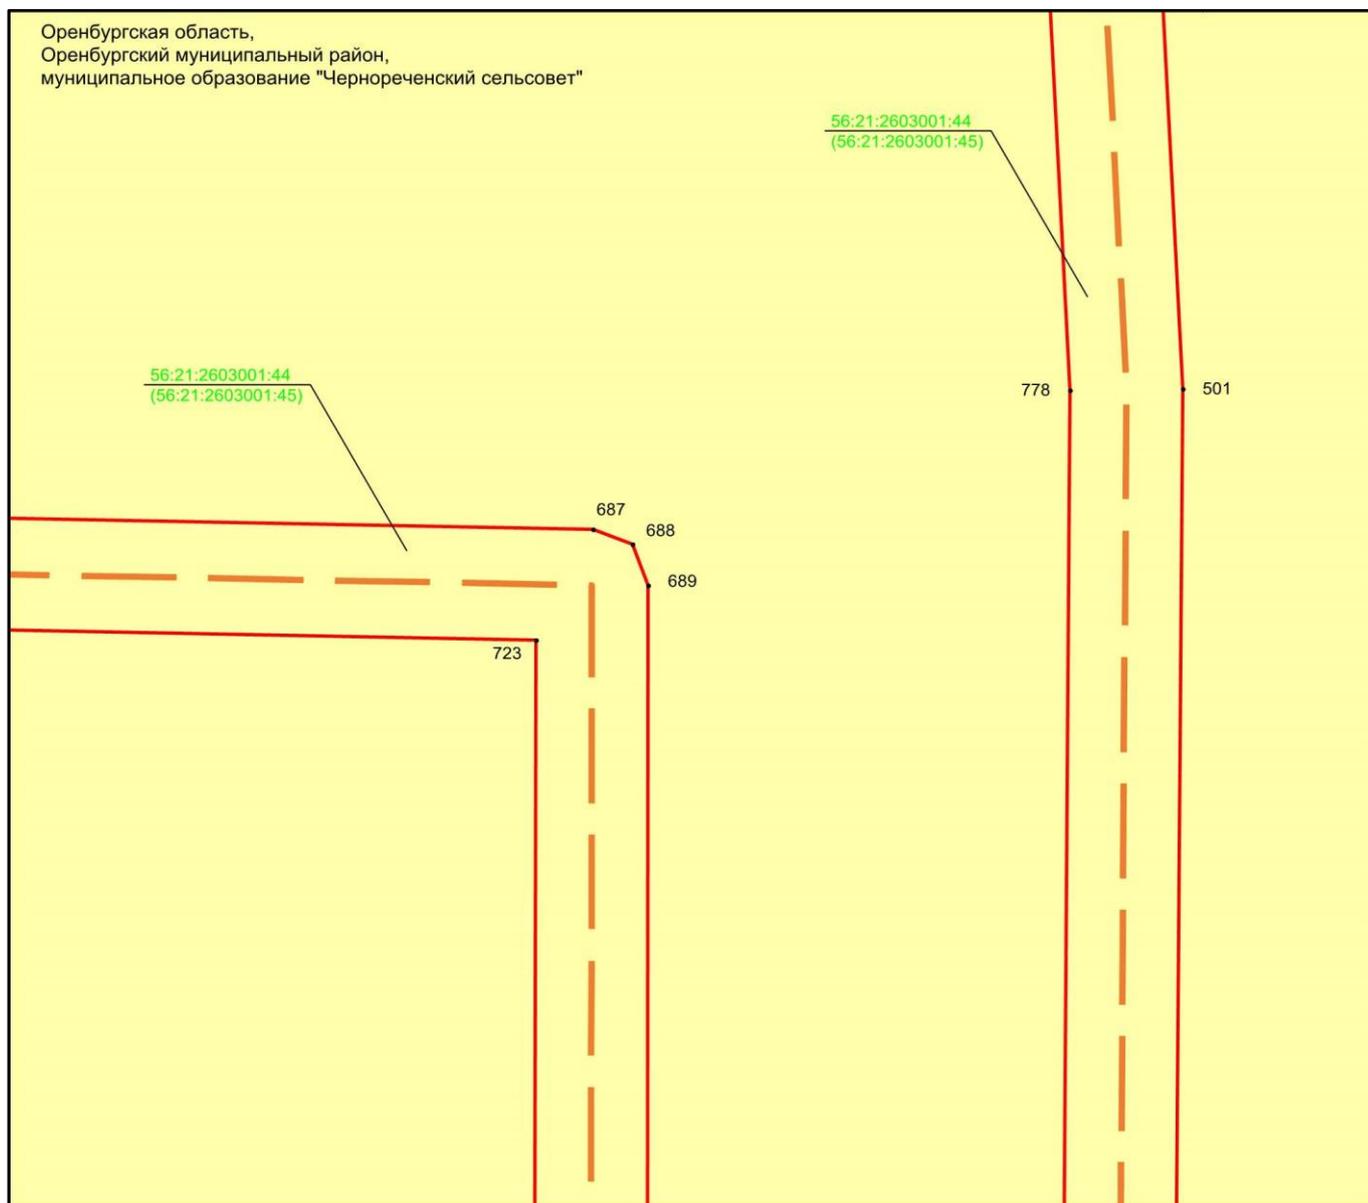

Масштаб 1:500

Используемые условные знаки и обозначения:


- 1 - обозначение характерной точки границ объекта
- — — — — - граница объекта
- — — — — - проектное местоположение инженерного сооружения (ось Трубопровода)
- - граница земельного участка

56:21:2603001:44 - кадастровый номер земельного участка

Раздел 4

Схема расположения границ публичного сервитута
в целях размещения объекта сетей водоотведения «ПАО «Газпром» «Сети ливневой
канализации, (объект ОГЗ) инв. 122571, 122581, 122590, 122565, 122577, 122589»

Выноска 14

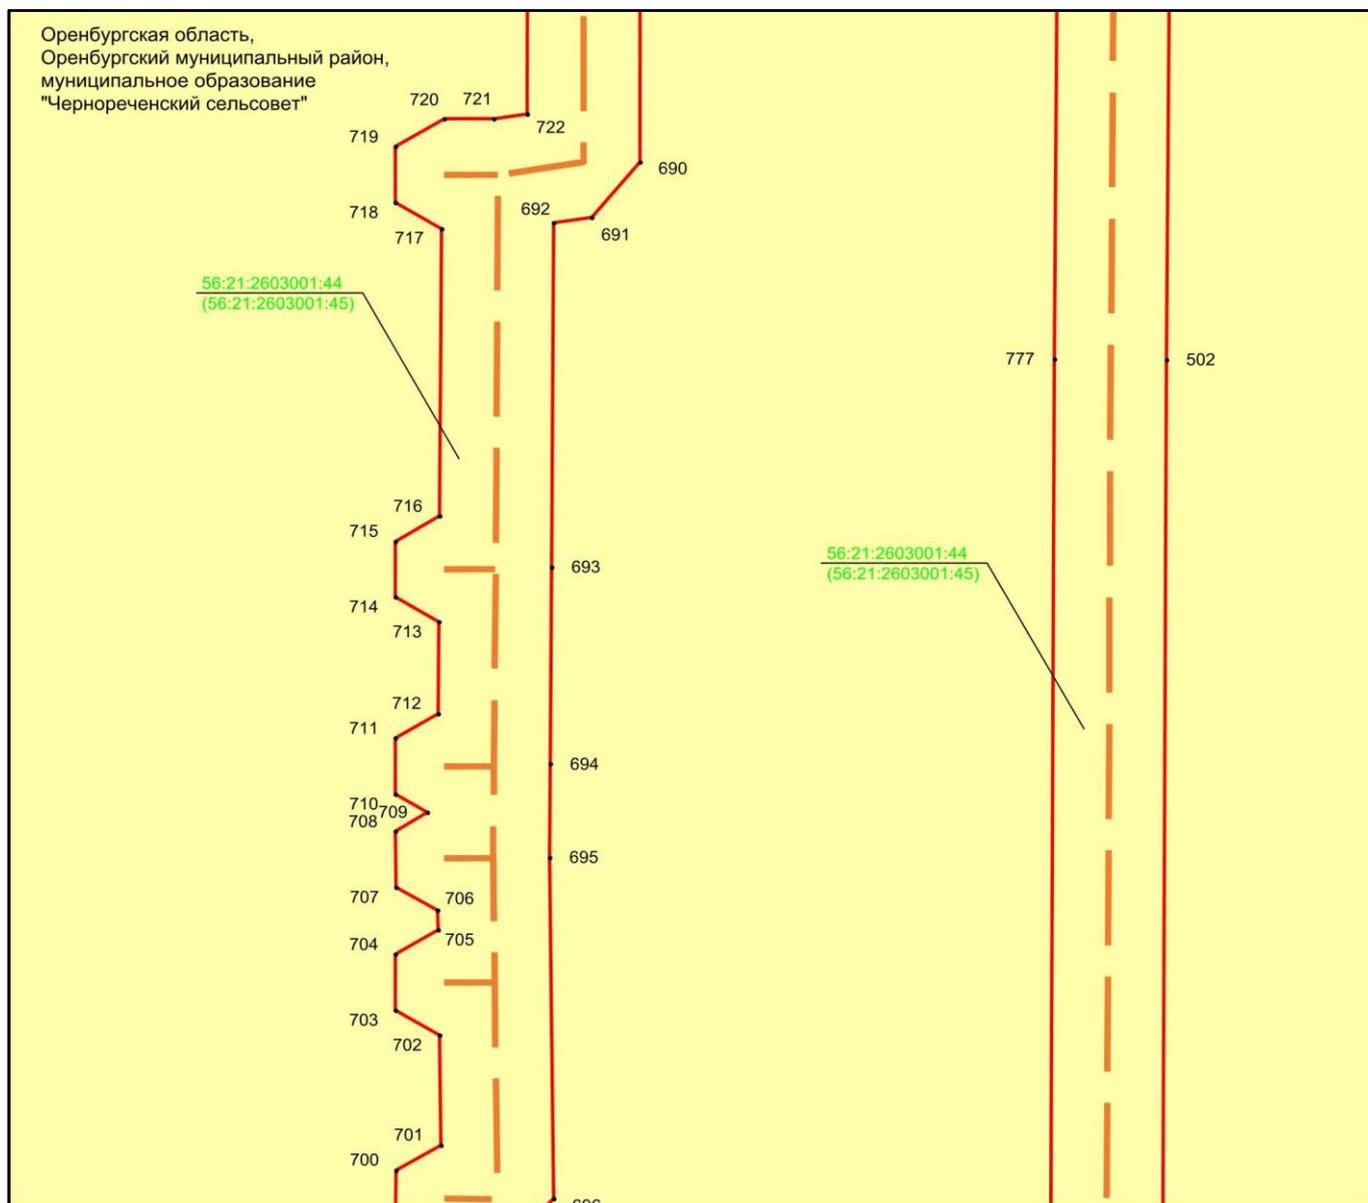

Масштаб 1:500

Используемые условные знаки и обозначения:


- 1 - обозначение характерной точки границ объекта
- — — — — - граница объекта
- — — — — - проектное местоположение инженерного сооружения (ось Трубопровода)
- - граница земельного участка

56:21:2603001:44 - кадастровый номер земельного участка

Раздел 4

Схема расположения границ публичного сервитута
в целях размещения объекта сетей водоотведения «ПАО «Газпром» «Сети ливневой
канализации, (объект ОГЗ) инв. 122571, 122581, 122590, 122565, 122577, 122589»

Выноска 15

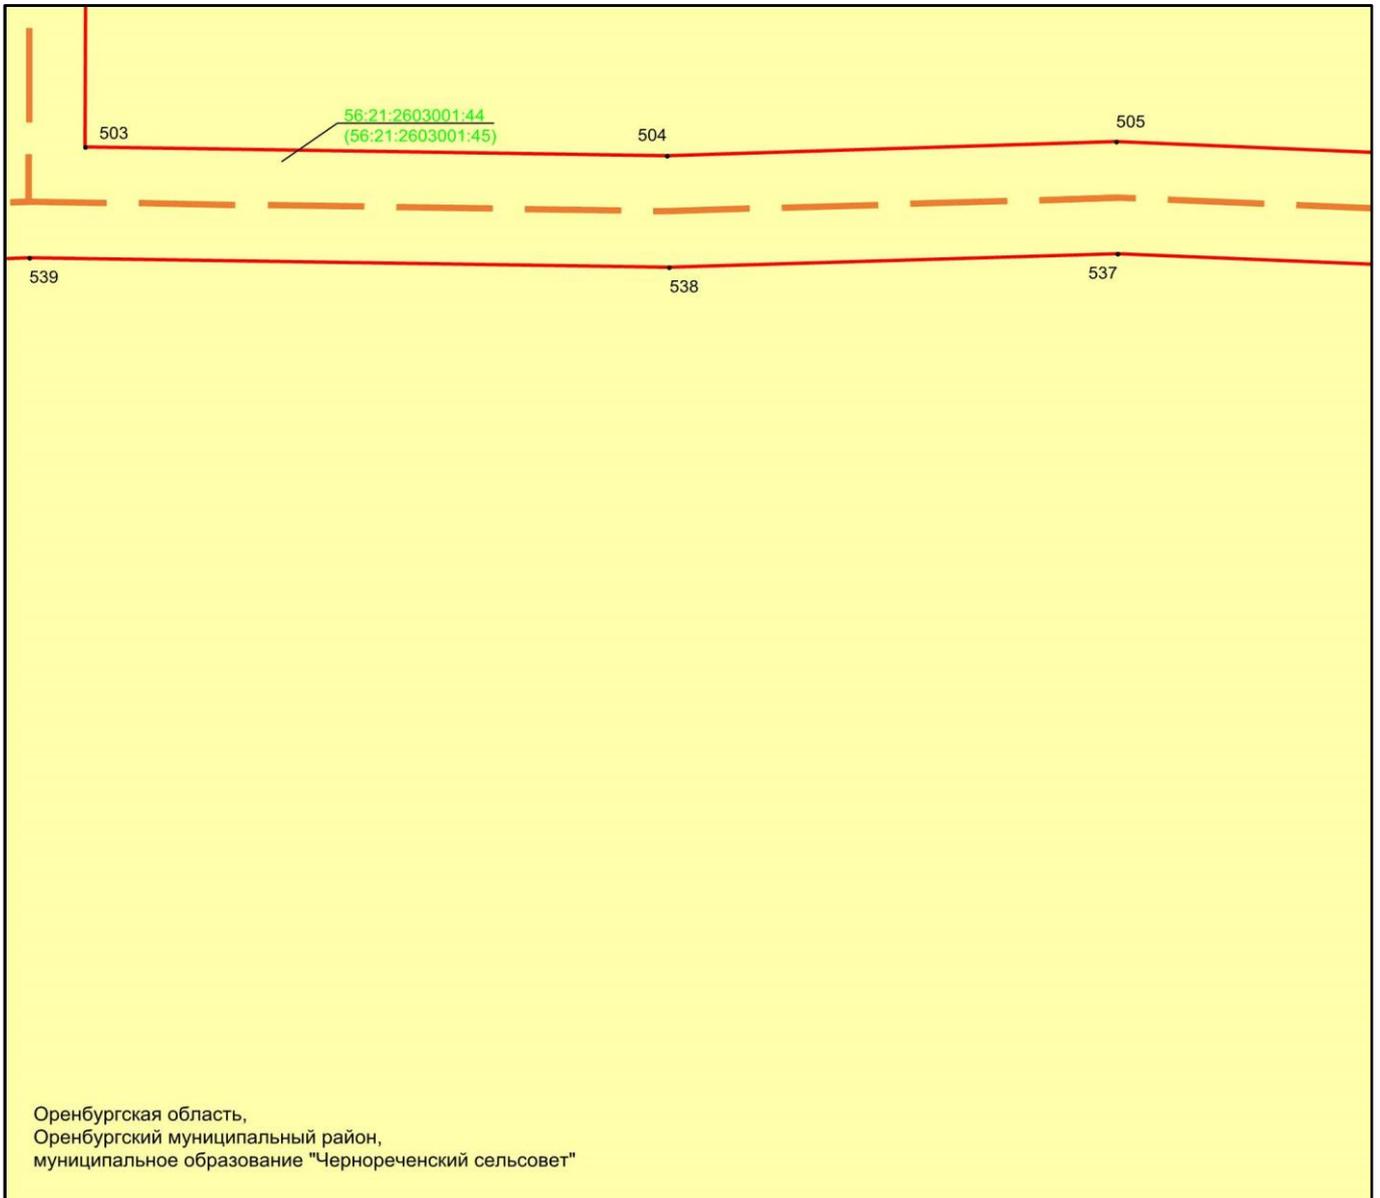

Масштаб 1:500

Используемые условные знаки и обозначения:


- 1 - обозначение характерной точки границ объекта
- (красная линия) - граница объекта
- (оранжево-красная пунктирная линия) - проектное местоположение инженерного сооружения (ось Трубопровода)
- (желтый фон) - граница земельного участка

56:21:2603001:44 - кадастровый номер земельного участка

Раздел 4

Схема расположения границ публичного сервитута
в целях размещения объекта сетей водоотведения «ПАО «Газпром» «Сети ливневой канализации, (объект ОГЗ) инв. 122571, 122581, 122590, 122565, 122577, 122589»

Выноска 16

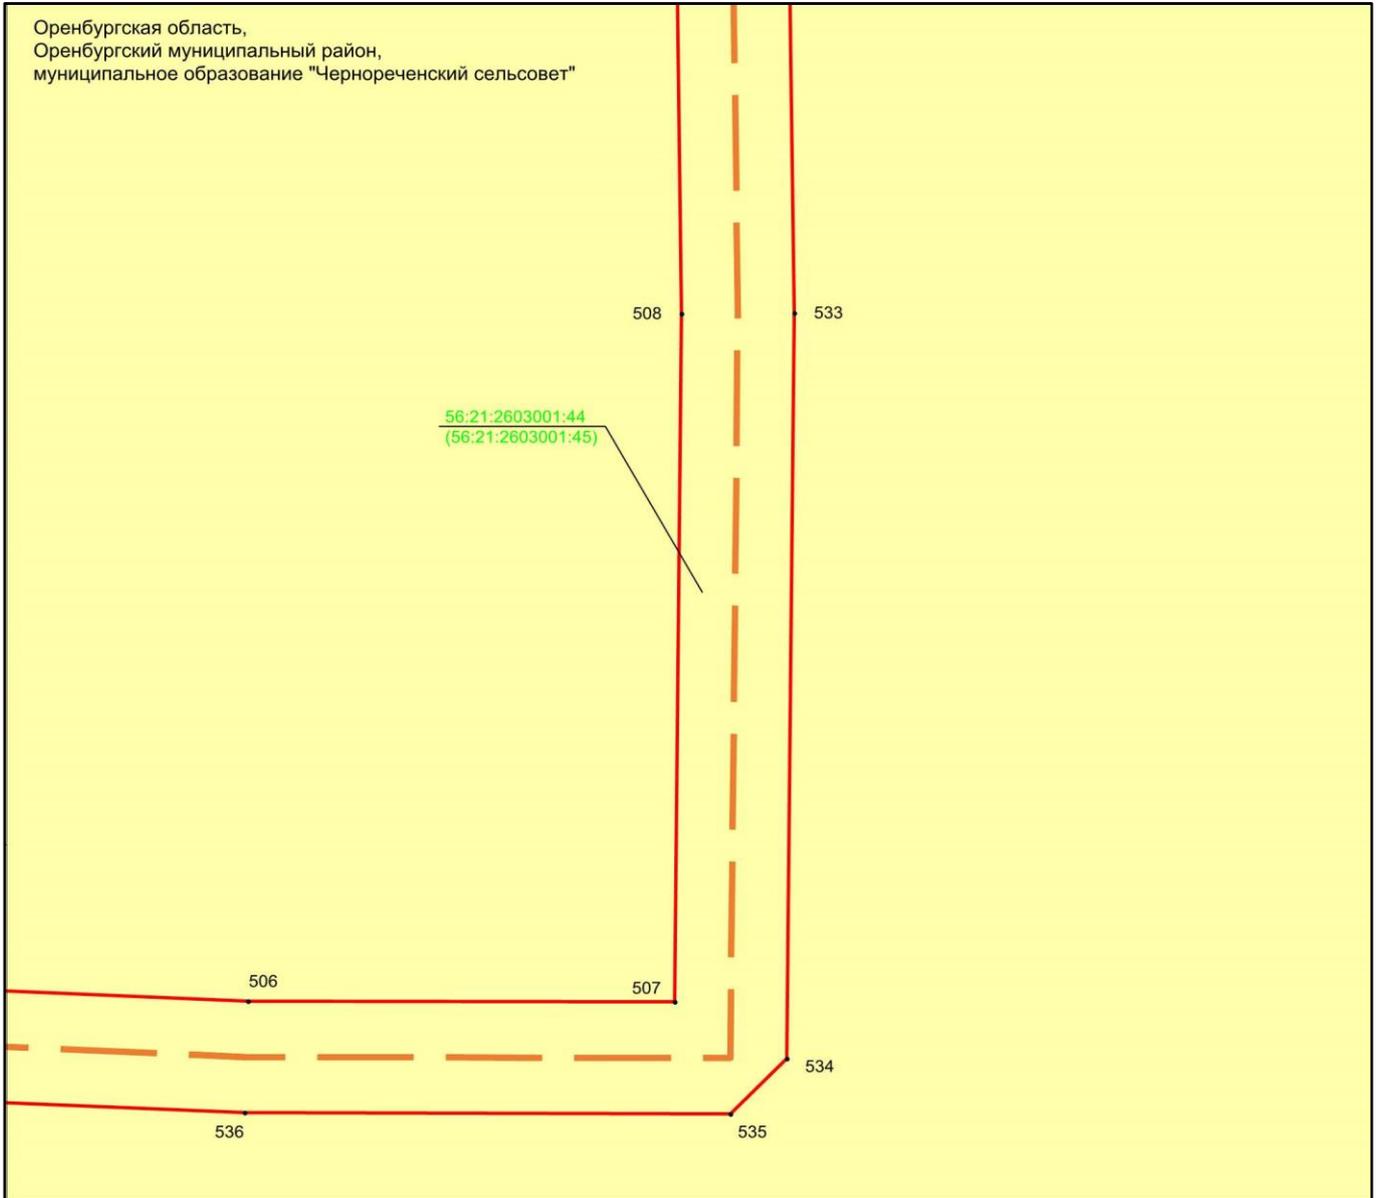

Масштаб 1:500

Используемые условные знаки и обозначения:


- 1 - обозначение характерной точки границ объекта
- — — — — граница объекта
- — — — — проектное местоположение инженерного сооружения (ось Трубопровода)
- — граница земельного участка

56:21:2603001:44 - кадастровый номер земельного участка

Раздел 4

Схема расположения границ публичного сервитута
в целях размещения объекта сетей водоотведения «ПАО «Газпром» «Сети ливневой
канализации, (объект ОГЗ) инв. 122571, 122581, 122590, 122565, 122577, 122589»

Выноска 17

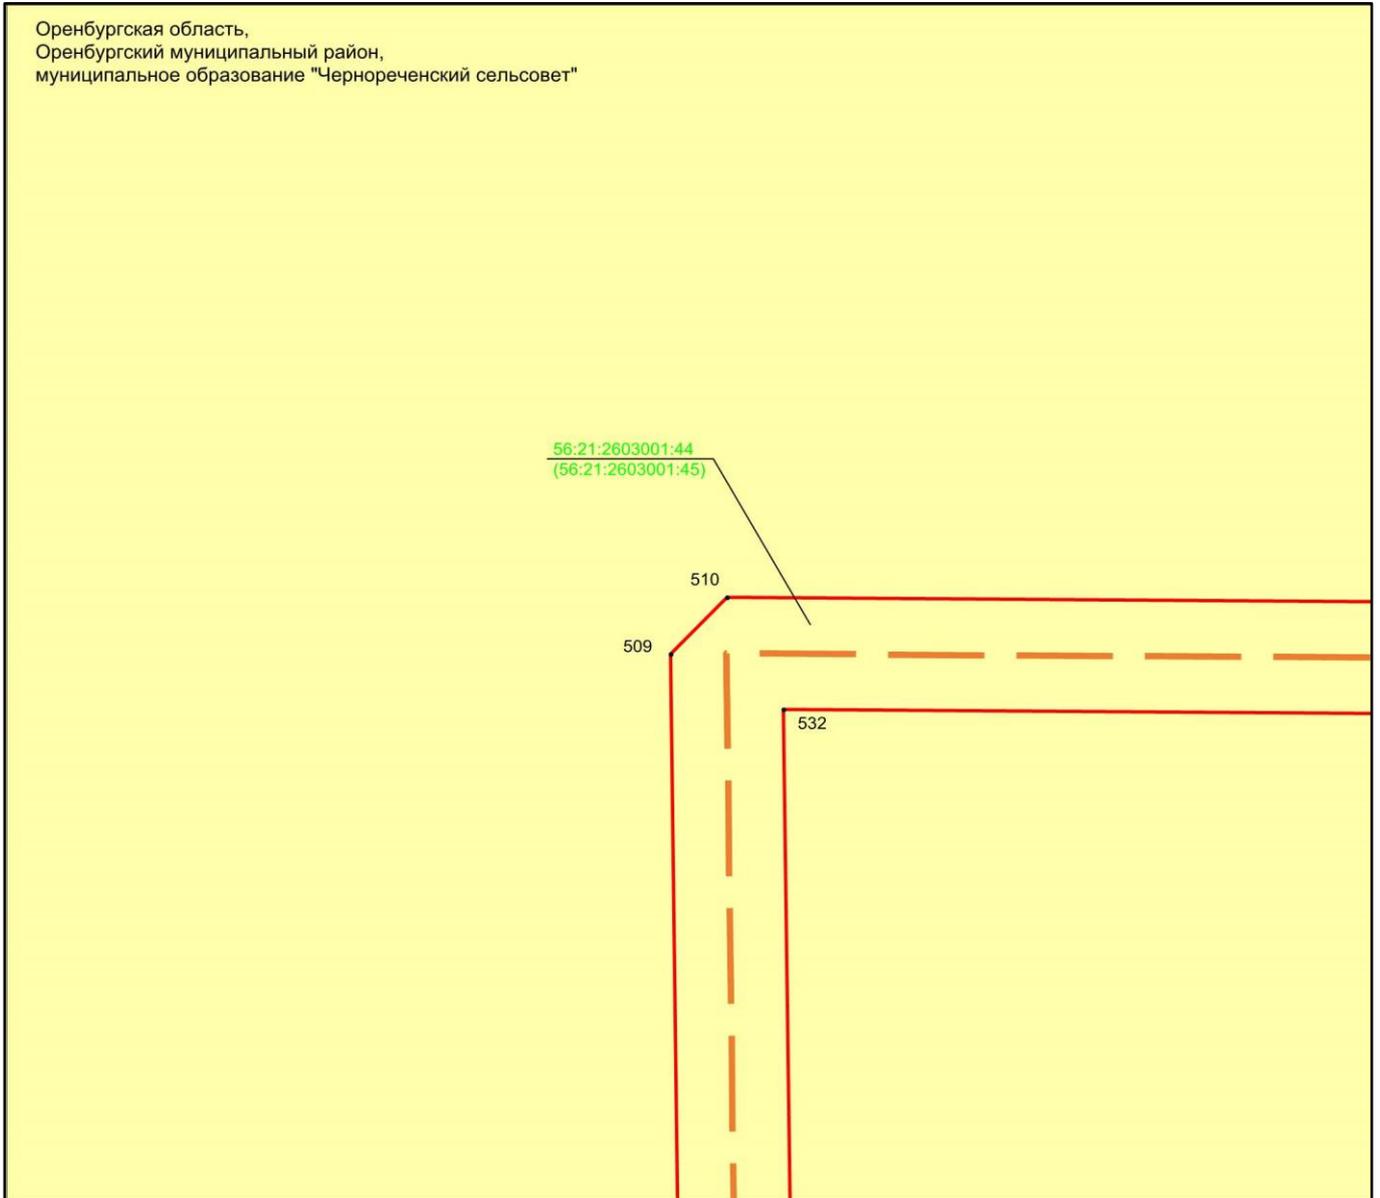

Масштаб 1:500

Используемые условные знаки и обозначения:


- 1 - обозначение характерной точки границ объекта
- (красная линия) - граница объекта
- (оранжево-красная пунктирная линия) - проектное местооположение инженерного сооружения (ось Трубопровода)
- (желтый фон) - граница земельного участка

56:21:2603001:44 - кадастровый номер земельного участка

Раздел 4

Схема расположения границ публичного сервитута
в целях размещения объекта сетей водоотведения «ПАО «Газпром» «Сети ливневой
канализации, (объект ОГЗ) инв. 122571, 122581, 122590, 122565, 122577, 122589»

Выноска 18

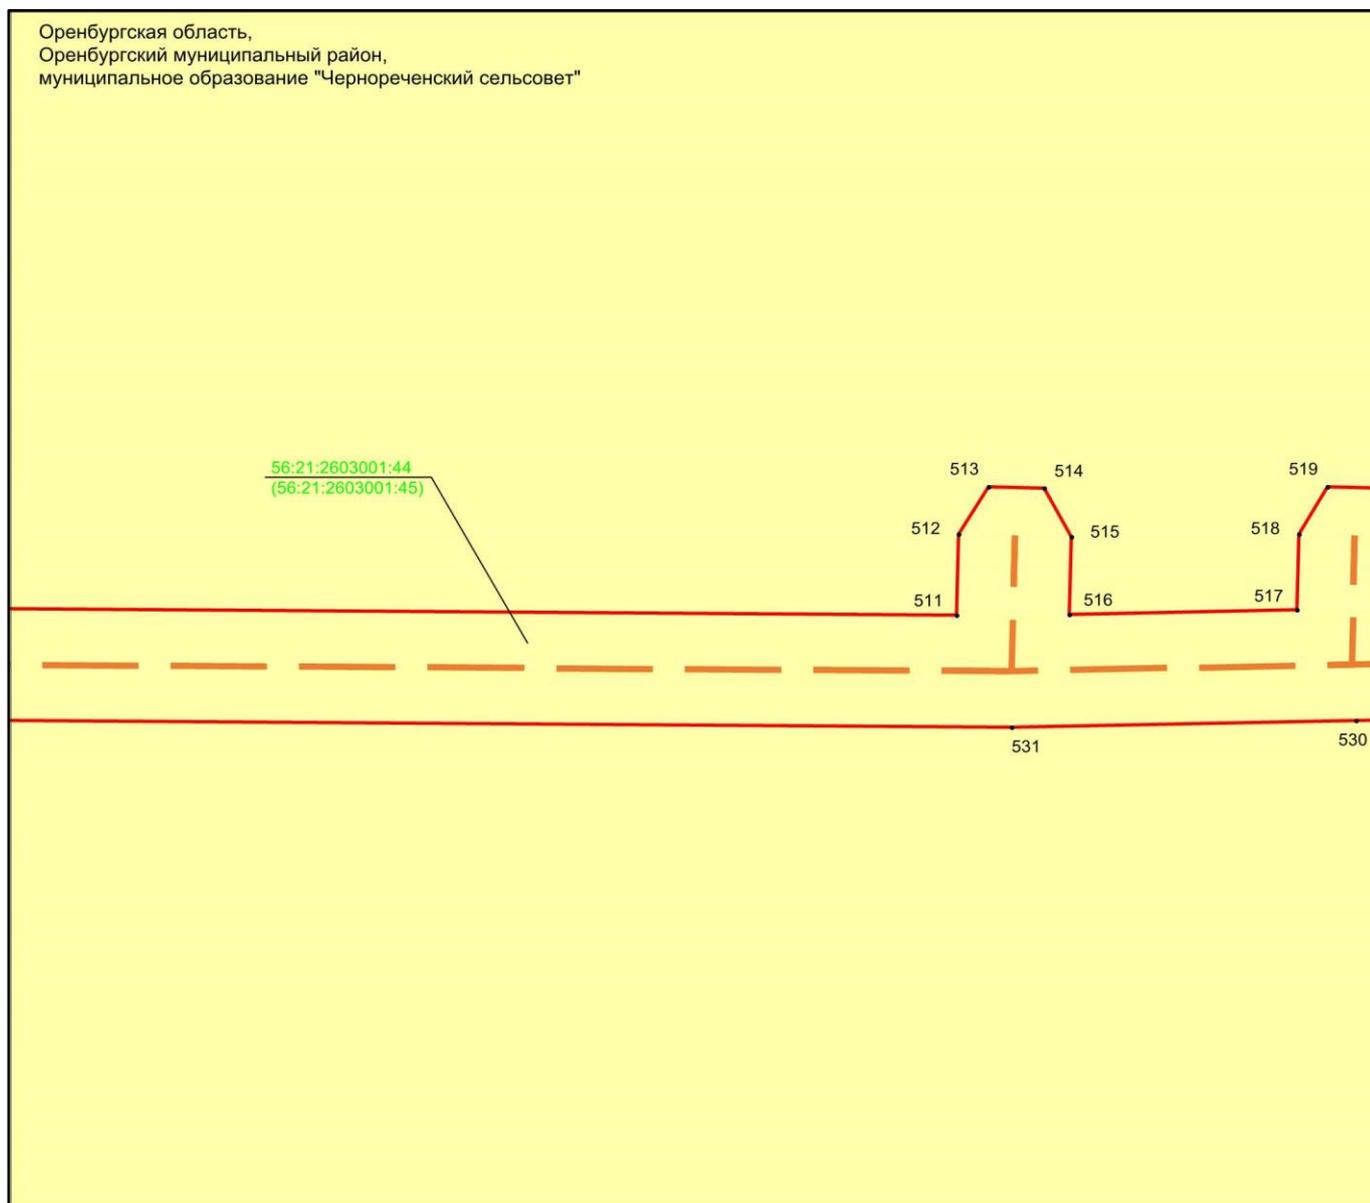

Масштаб 1:500

Используемые условные знаки и обозначения:


- 1 - обозначение характерной точки границ объекта
- - граница объекта
- - - - - проектное местоположение инженерного сооружения (ось Трубопровода)
- - граница земельного участка

56:21:2603001:44 - кадастровый номер земельного участка

Раздел 4

Схема расположения границ публичного сервитута
в целях размещения объекта сетей водоотведения «ПАО «Газпром» «Сети ливневой
канализации, (объект ОГЗ) инв. 122571, 122581, 122590, 122565, 122577, 122589»

Выноска 19

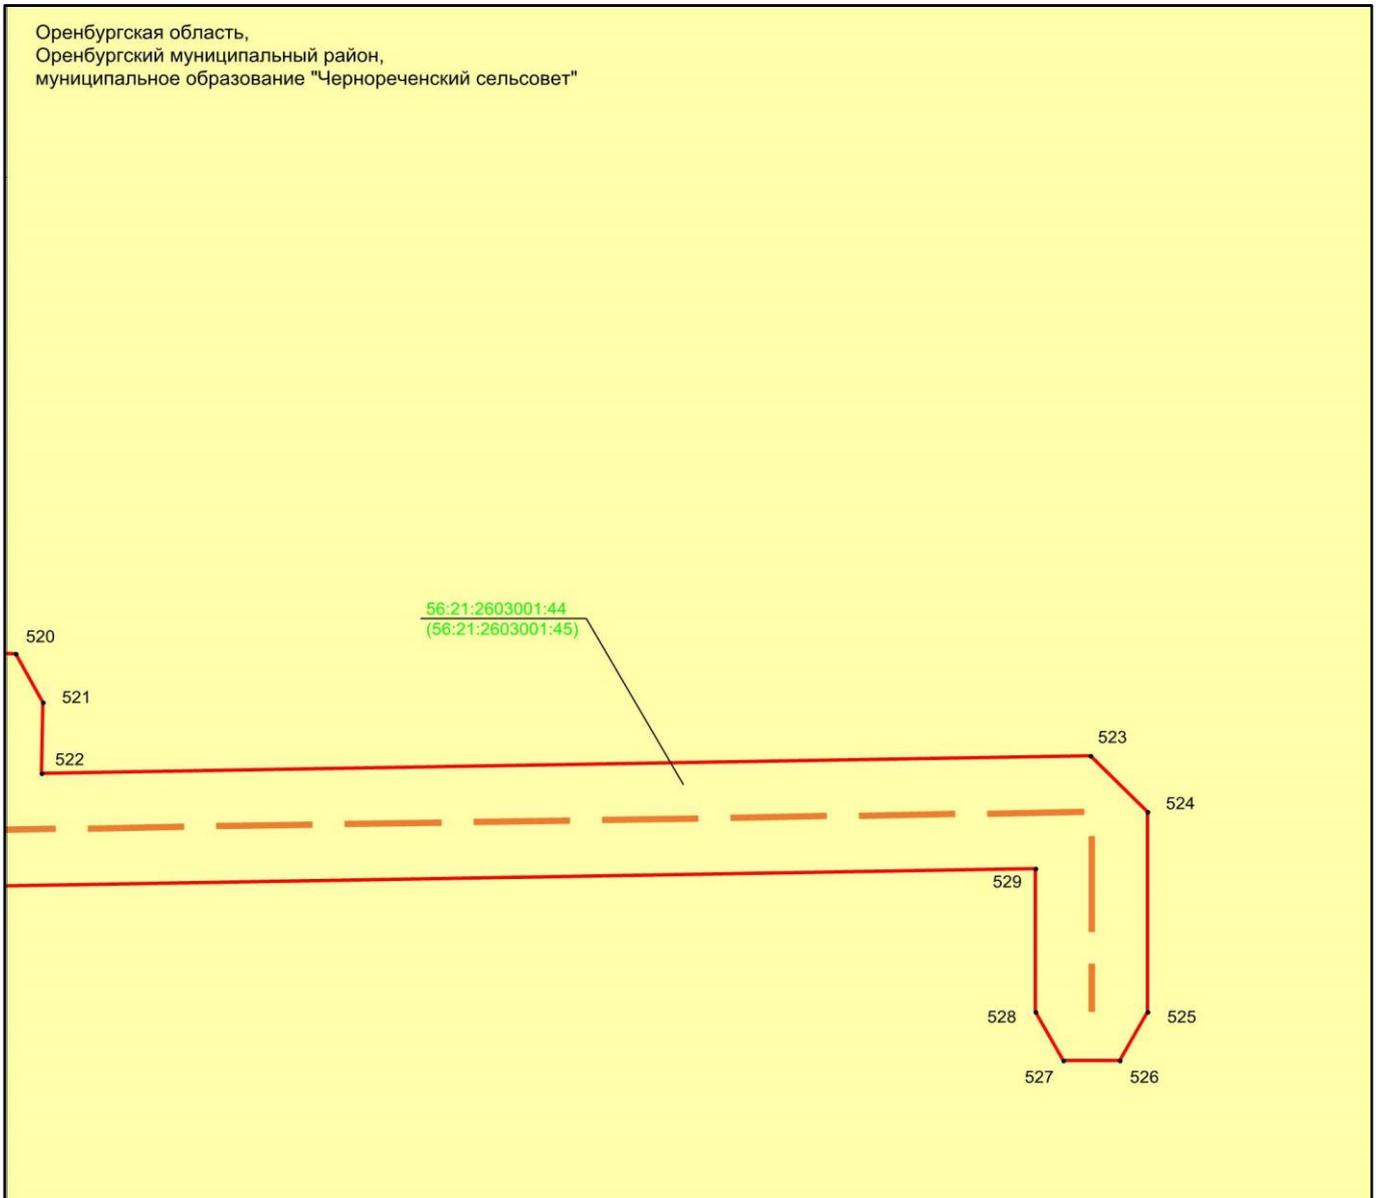

Масштаб 1:500

Используемые условные знаки и обозначения:


- 1 - обозначение характерной точки границ объекта
- (красная линия) - граница объекта
- (оранжево-красная пунктирная линия) - проектное местоположение инженерного сооружения (ось Трубопровода)
- (желтый фон) - граница земельного участка

56:21:2603001:44 - кадастровый номер земельного участка

Раздел 4

Схема расположения границ публичного сервитута
в целях размещения объекта сетей водоотведения «ПАО «Газпром» «Сети ливневой
канализации, (объект ОГЗ) инв. 122571, 122581, 122590, 122565, 122577, 122589»

Выноска 20

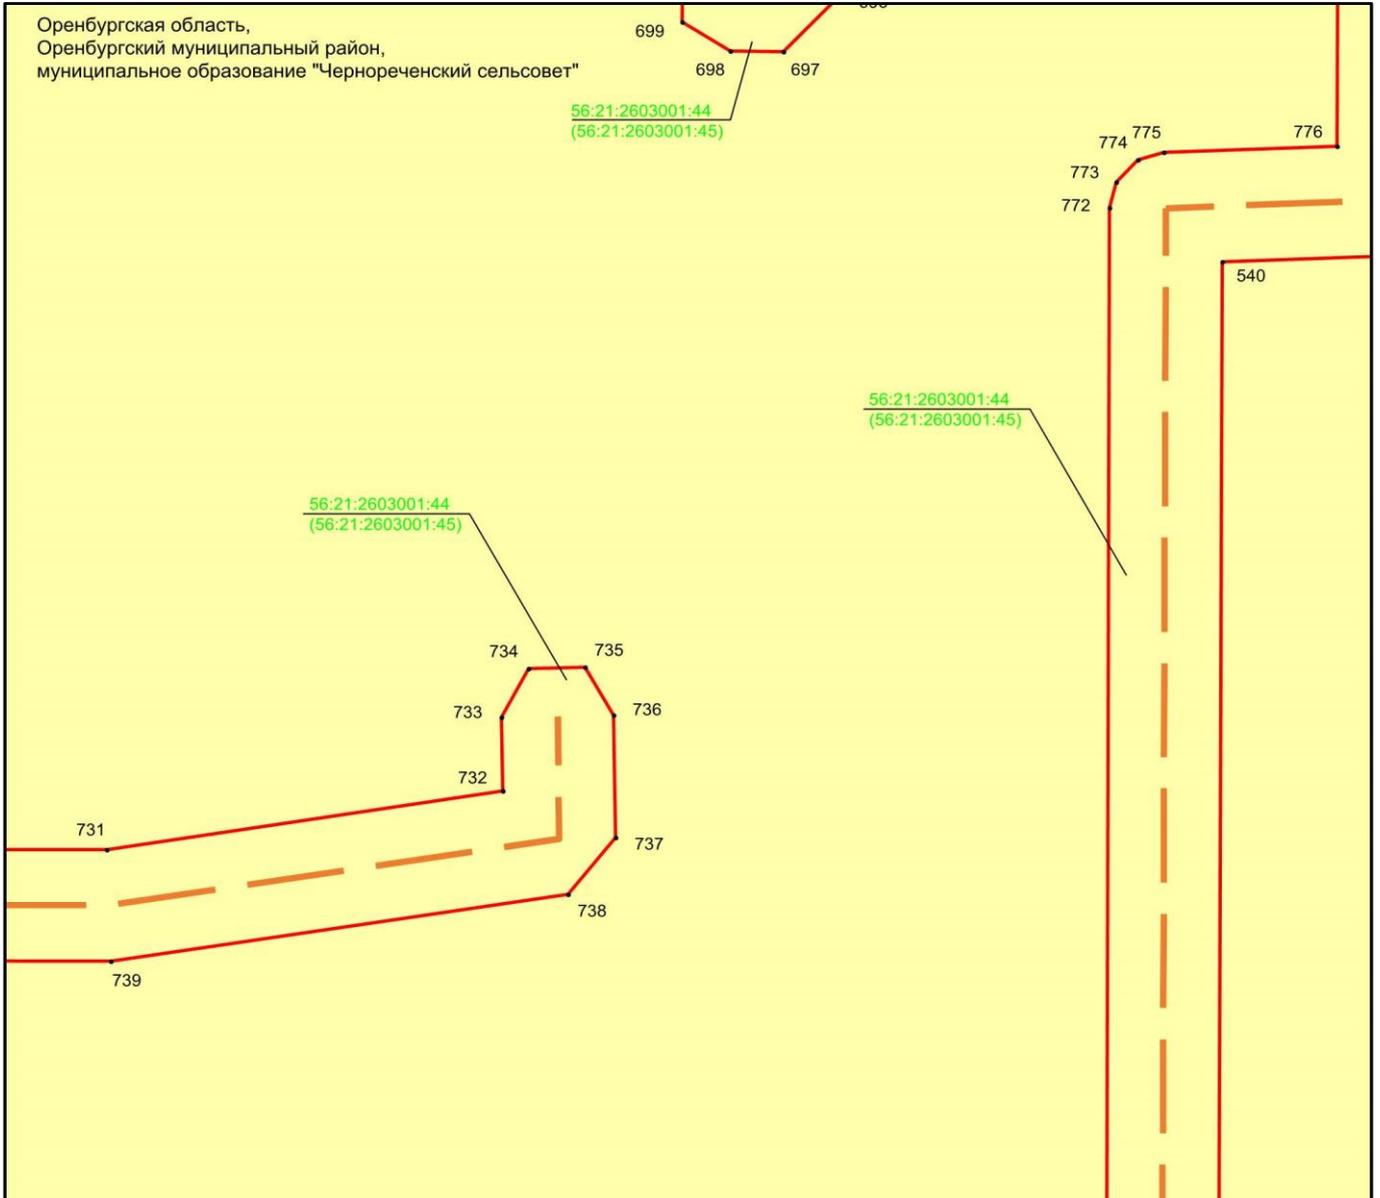

Масштаб 1:500

Используемые условные знаки и обозначения:


- 1 - обозначение характерной точки границ объекта
- (красная линия) - граница объекта
- (оранжево-красная линия) - проектное местоположение инженерного сооружения (ось Трубопровода)
- (желтый фон) - граница земельного участка

56:21:2603001:44 - кадастровый номер земельного участка

Раздел 4

Схема расположения границ публичного сервитута
в целях размещения объекта сетей водоотведения «ПАО «Газпром» «Сети ливневой
канализации, (объект ОГЗ) инв. 122571, 122581, 122590, 122565, 122577, 122589»

Выноска 21

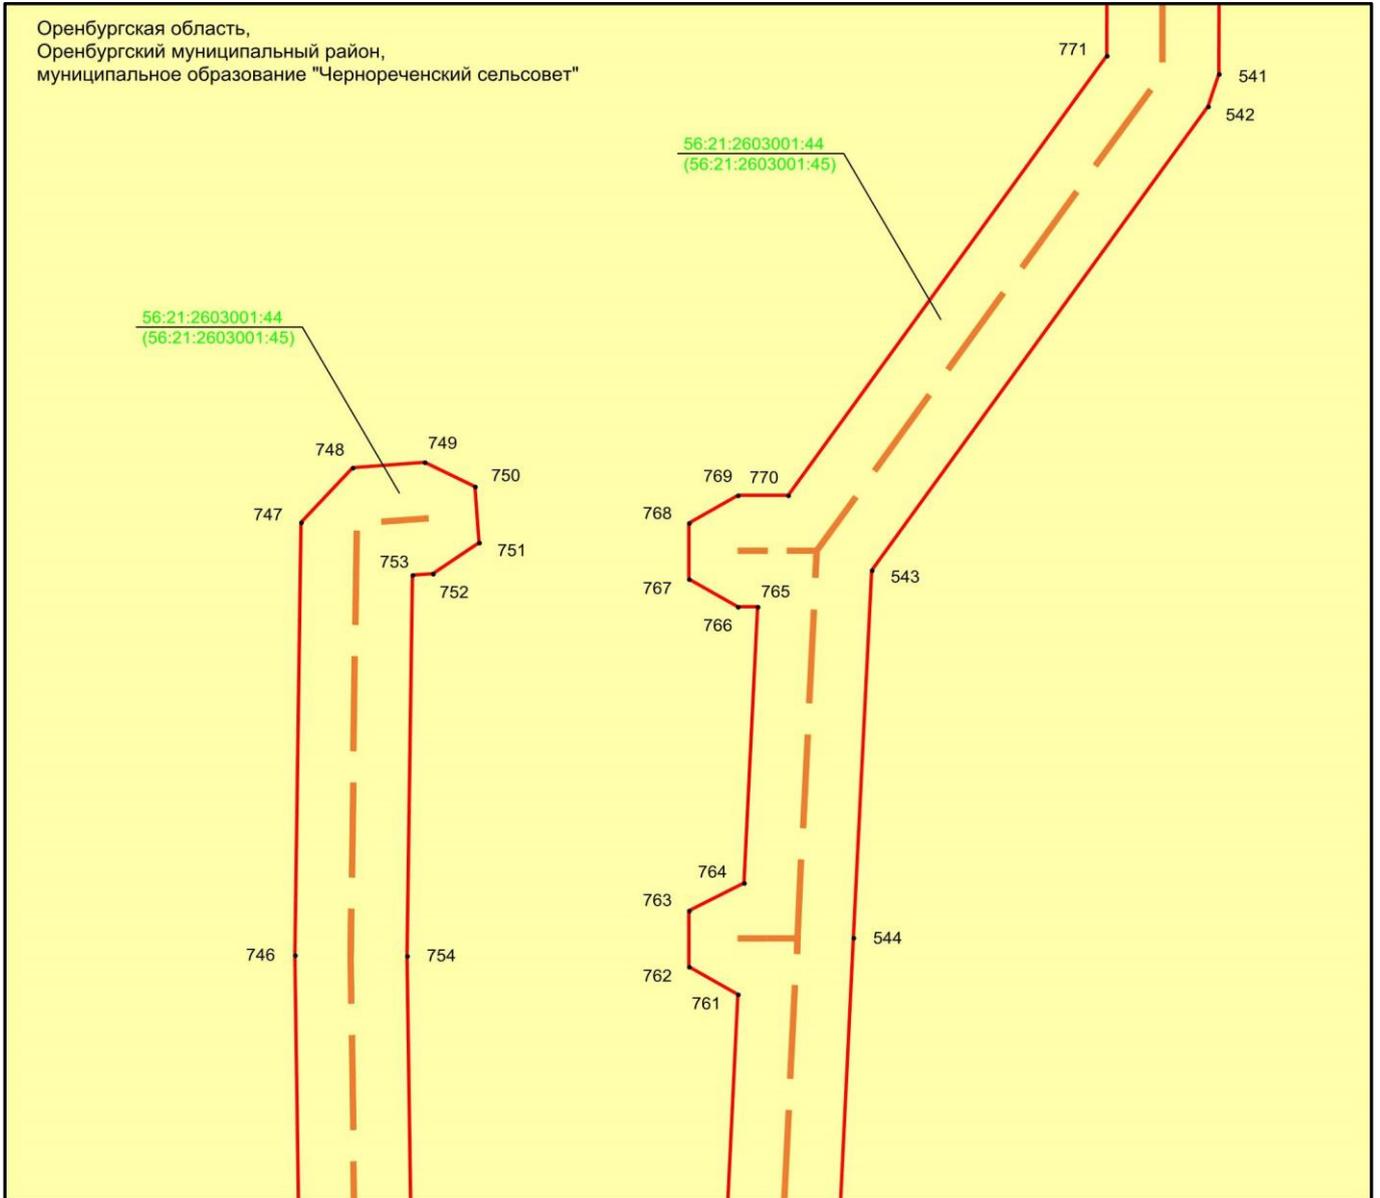

Масштаб 1:500

Используемые условные знаки и обозначения:


- 1 - обозначение характерной точки границ объекта
- — — — — граница объекта
- - - - - проектное местоположение инженерного сооружения (ось Трубопровода)
- граница земельного участка

56:21:2603001:44 - кадастровый номер земельного участка

Раздел 4

Схема расположения границ публичного сервитута
в целях размещения объекта сетей водоотведения «ПАО «Газпром» «Сети ливневой
канализации, (объект ОГЗ) инв. 122571, 122581, 122590, 122565, 122577, 122589»

Выноска 22

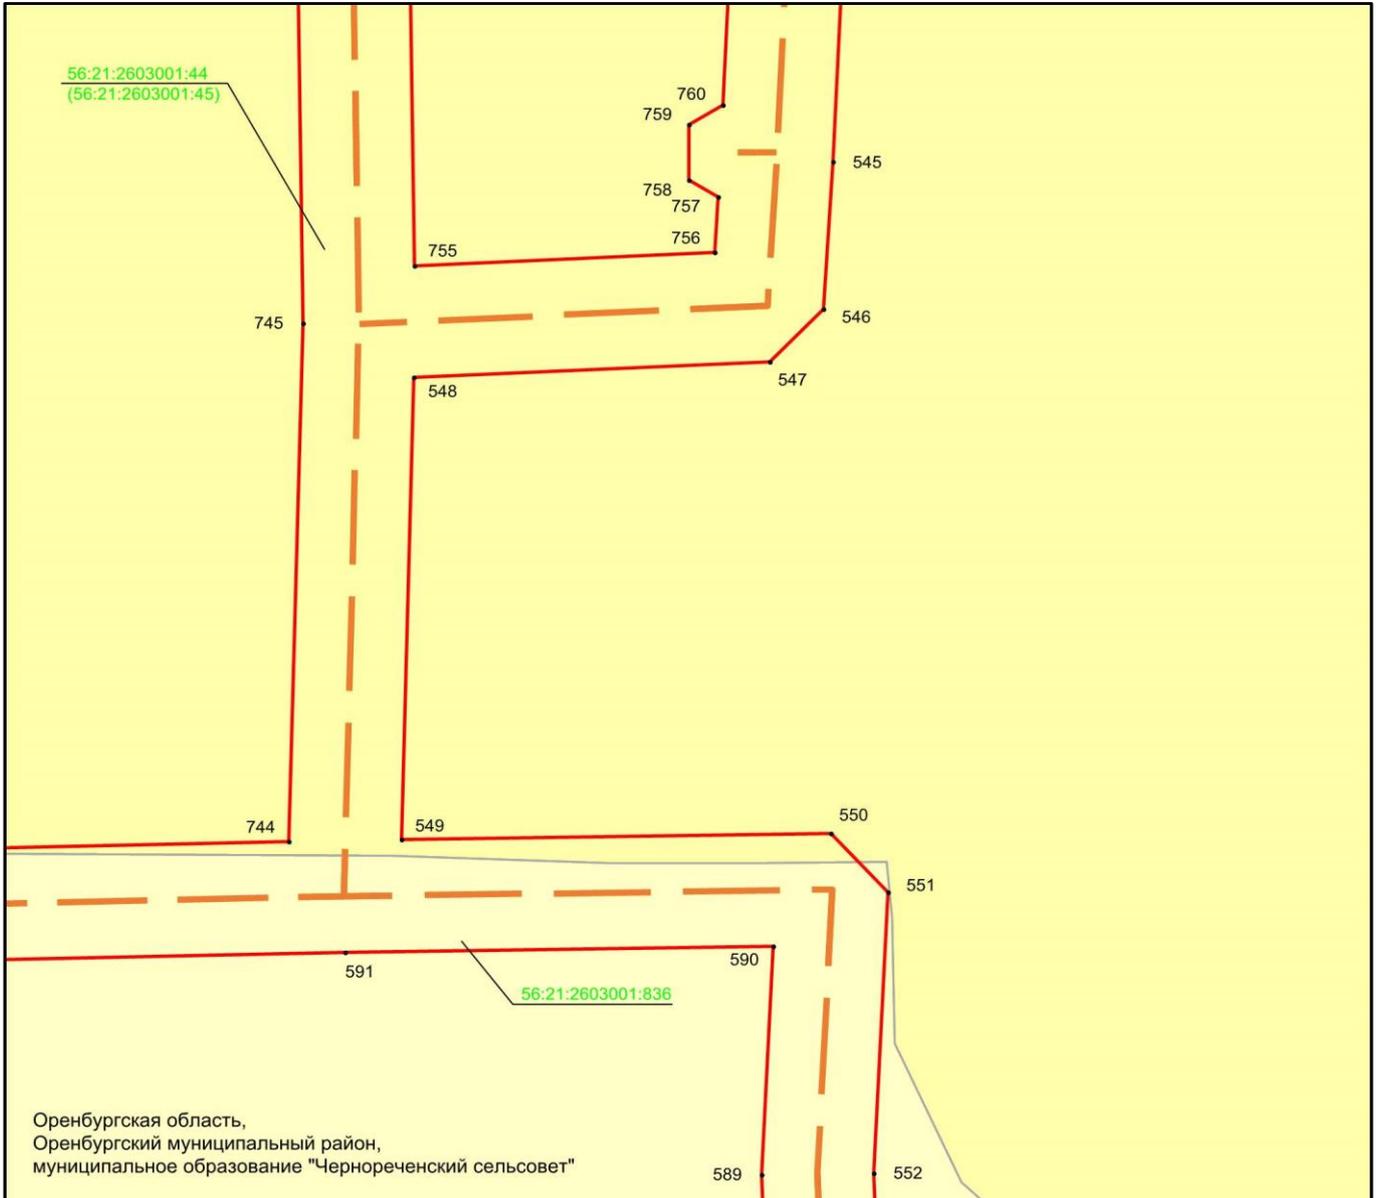

Масштаб 1:500

Используемые условные знаки и обозначения:


- 1 - обозначение характерной точки границ объекта
- (красная линия) - граница объекта
- - - (оранжевая линия) - проектное местоположение инженерного сооружения (ось Трубопровода)
- (желтый) - граница земельного участка

56:21:2603001:44 - кадастровый номер земельного участка

Раздел 4

Схема расположения границ публичного сервитута
в целях размещения объекта сетей водоотведения «ПАО «Газпром» «Сети ливневой
канализации, (объект ОГЗ) инв. 122571, 122581, 122590, 122565, 122577, 122589»

Выноска 23

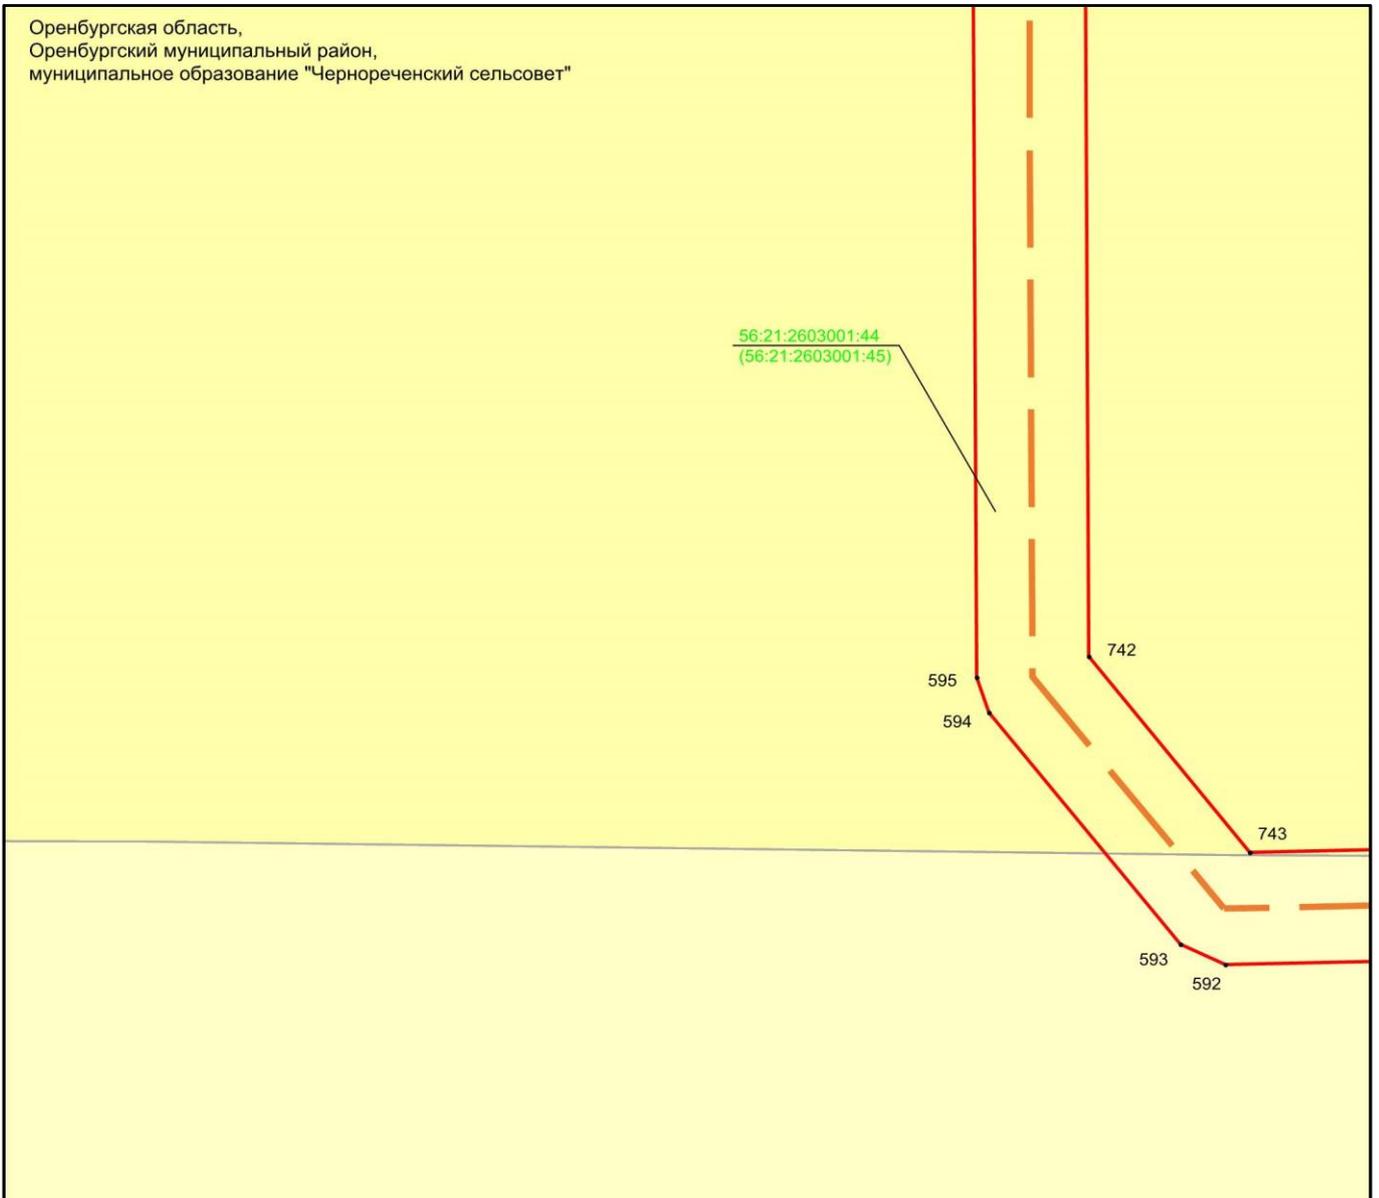

Масштаб 1:500

Используемые условные знаки и обозначения:


- 1 - обозначение характерной точки границ объекта
- (solid red line) - граница объекта
- - - (dashed orange line) - проектное местоположение инженерного сооружения (ось Трубопровода)
- (yellow) - граница земельного участка

56:21:2603001:44 - кадастровый номер земельного участка

Раздел 4

Схема расположения границ публичного сервитута
в целях размещения объекта сетей водоотведения «ПАО «Газпром» «Сети ливневой
канализации, (объект ОГЗ) инв. 122571, 122581, 122590, 122565, 122577, 122589»

Выноска 24

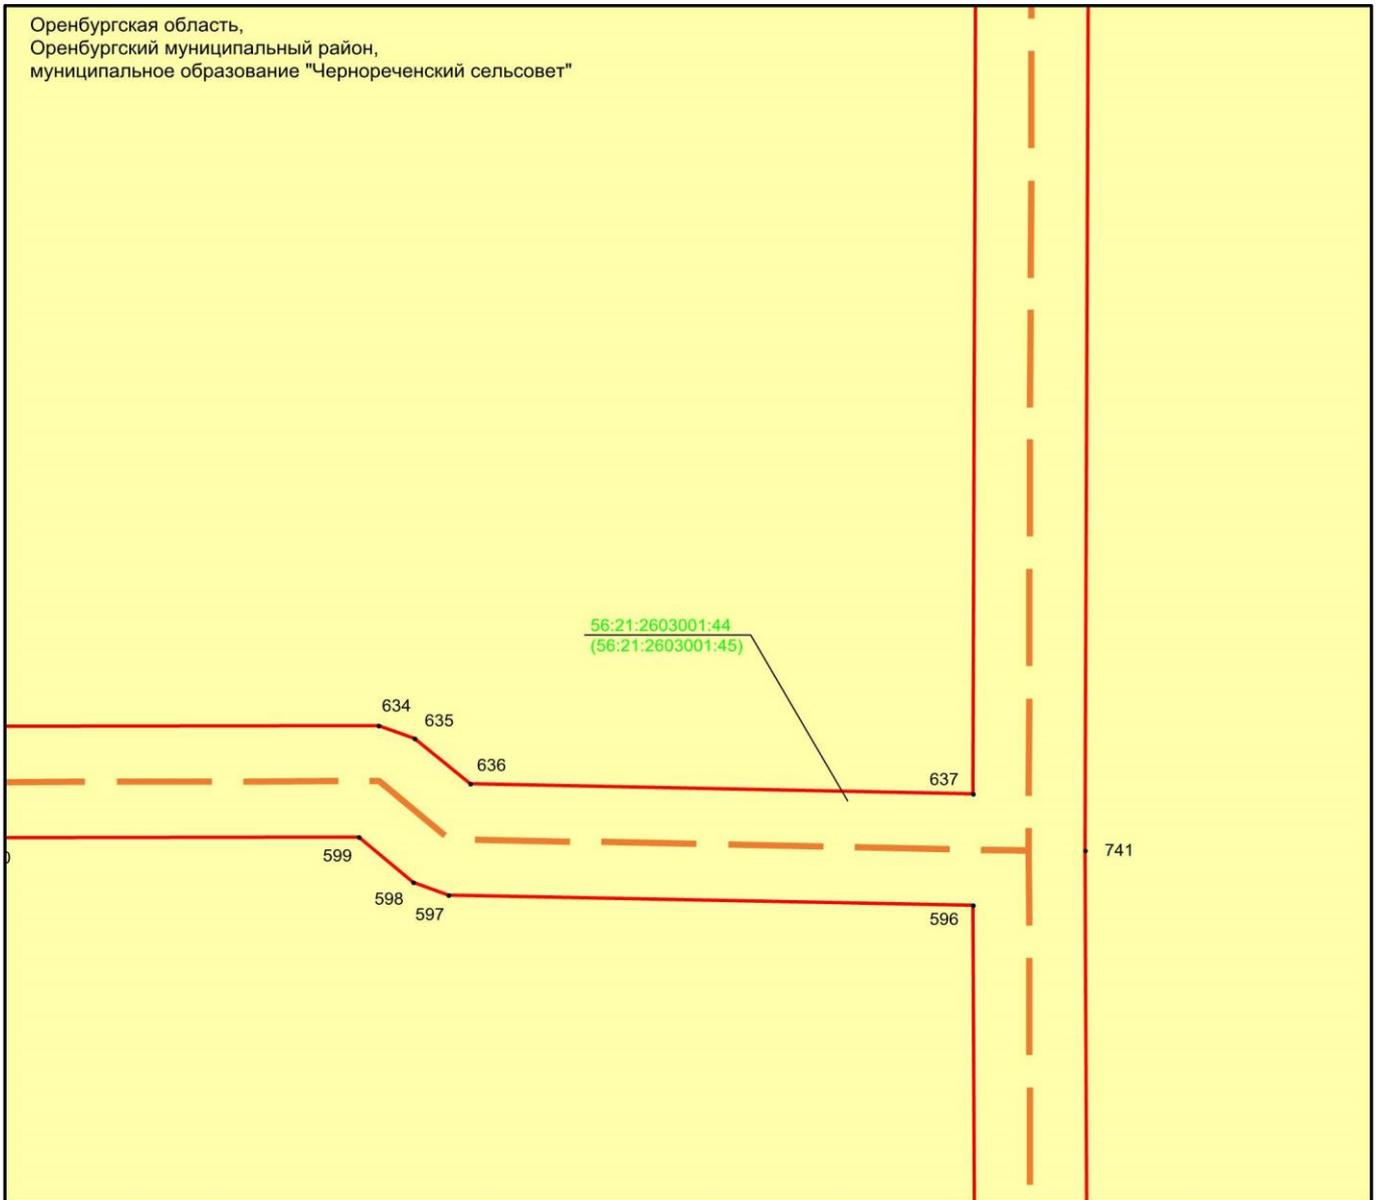

Масштаб 1:500

Используемые условные знаки и обозначения:


- 1 - обозначение характерной точки границ объекта
- - граница объекта
- - - - - проектное местоположение инженерного сооружения (ось Трубопровода)
- - граница земельного участка

56:21:2603001:44 - кадастровый номер земельного участка

Раздел 4

Схема расположения границ публичного сервитута
в целях размещения объекта сетей водоотведения «ПАО «Газпром» «Сети ливневой
канализации, (объект ОГЗ) инв. 122571, 122581, 122590, 122565, 122577, 122589»

Выноска 25

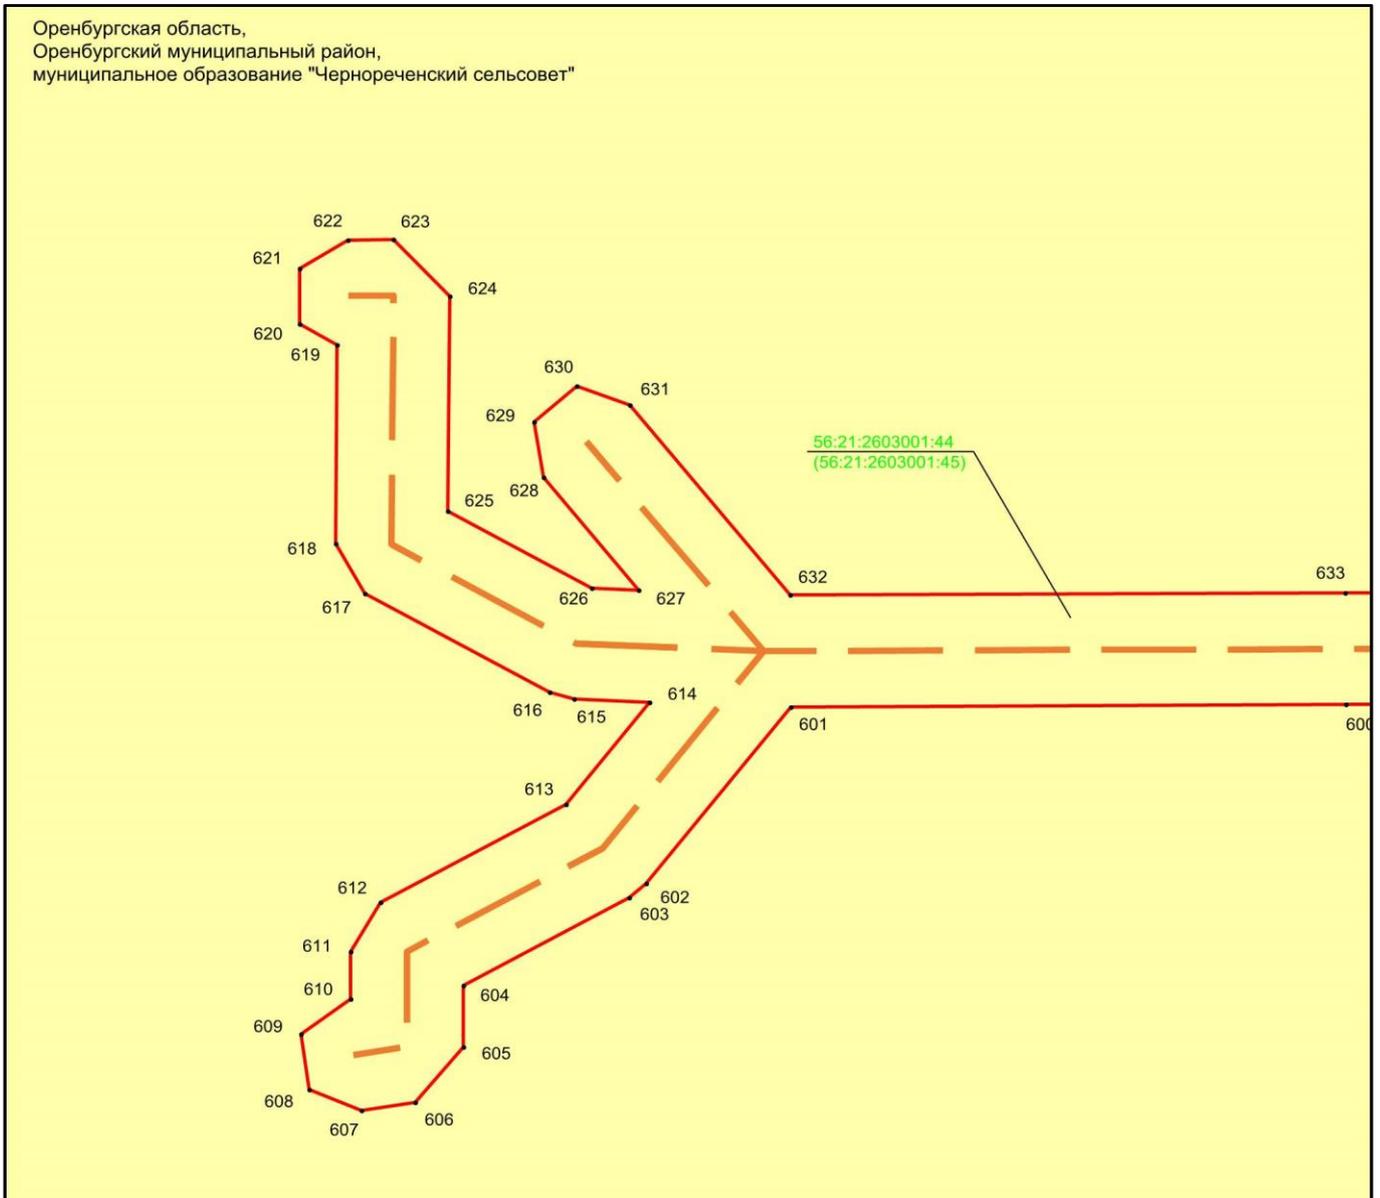

Масштаб 1:500

Используемые условные знаки и обозначения:


- 1 - обозначение характерной точки границ объекта
- — — — — - граница объекта
- — — — — - проектное местоположение инженерного сооружения (ось Трубопровода)
- - граница земельного участка

56:21:2603001:44 - кадастровый номер земельного участка

Раздел 4

Схема расположения границ публичного сервитута
в целях размещения объекта сетей водоотведения «ПАО «Газпром» «Сети ливневой
канализации, (объект ОГЗ) инв. 122571, 122581, 122590, 122565, 122577, 122589»

Выноска 26

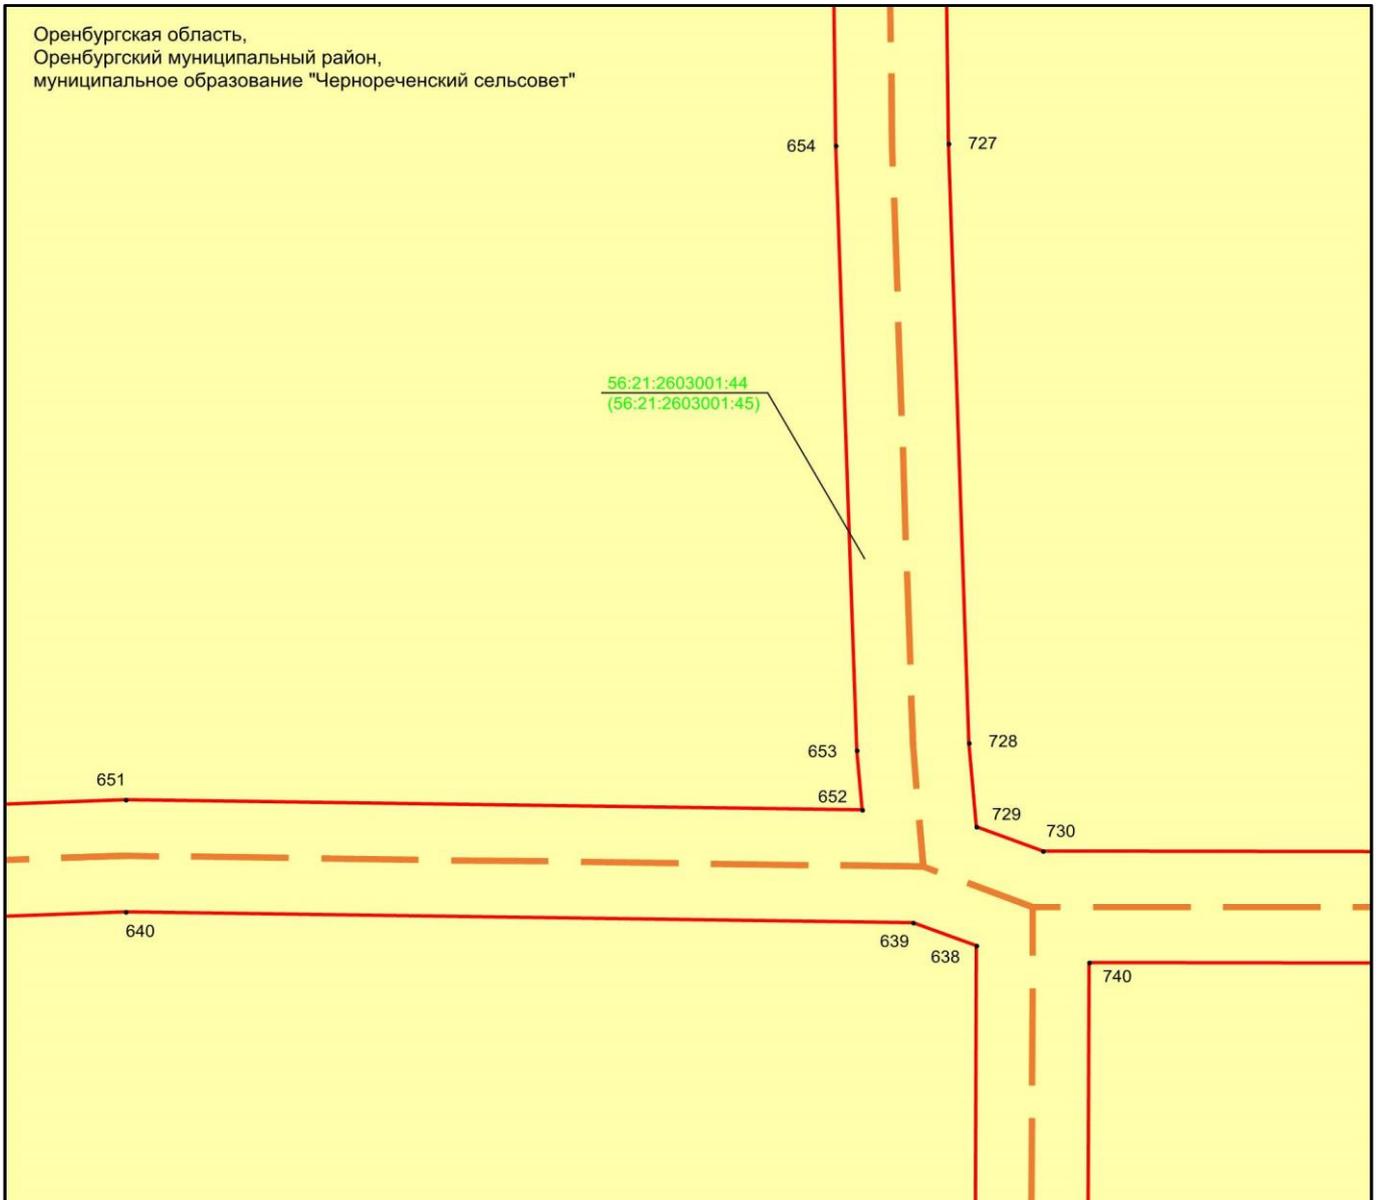

Масштаб 1:500

Используемые условные знаки и обозначения:


- 1 - обозначение характерной точки границ объекта
- (красная линия) - граница объекта
- - - (оранжевая линия) - проектное местоположение инженерного сооружения (ось Трубопровода)
- (желтый квадрат) - граница земельного участка

56:21:2603001:44 - кадастровый номер земельного участка

Раздел 4

Схема расположения границ публичного сервитута
в целях размещения объекта сетей водоотведения «ПАО «Газпром» «Сети ливневой
канализации, (объект ОГЗ) инв. 122571, 122581, 122590, 122565, 122577, 122589»

Выноска 27

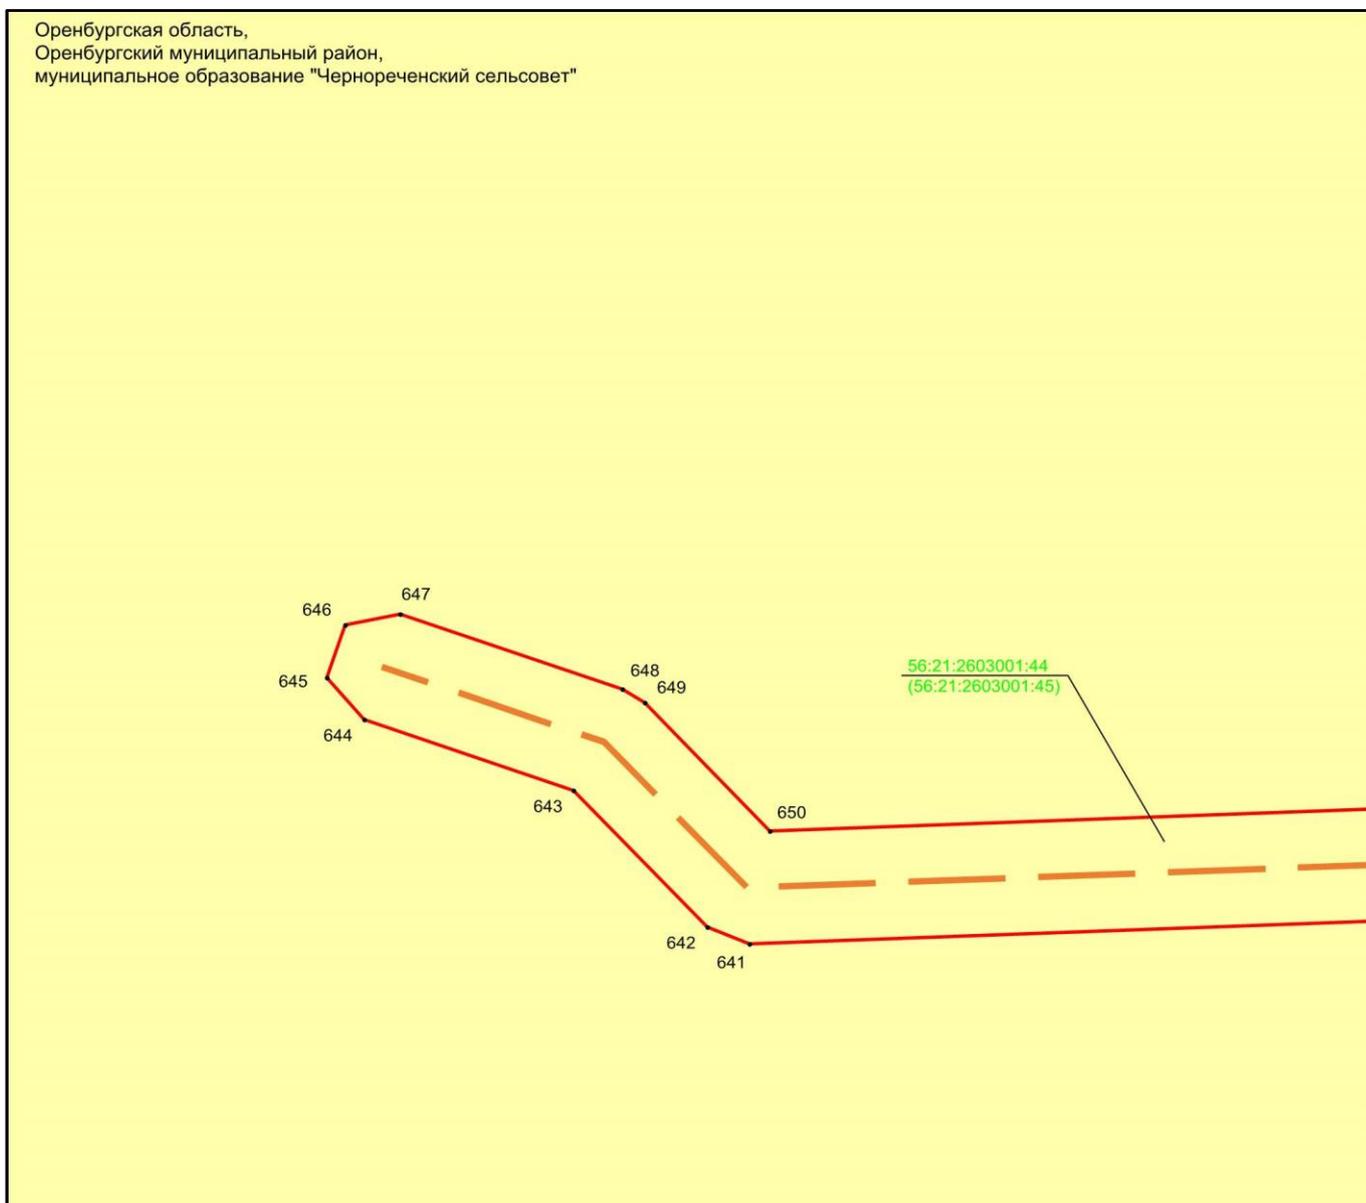

Масштаб 1:500

Используемые условные знаки и обозначения:


- 1 - обозначение характерной точки границ объекта
- — — — — - граница объекта
- — — — — - проектное местоположение инженерного сооружения (ось Трубопровода)
- - граница земельного участка

56:21:2603001:44 - кадастровый номер земельного участка

Раздел 4

Схема расположения границ публичного сервитута
в целях размещения объекта сетей водоотведения «ПАО «Газпром» «Сети ливневой
канализации, (объект ОГЗ) инв. 122571, 122581, 122590, 122565, 122577, 122589»

Выноска 28

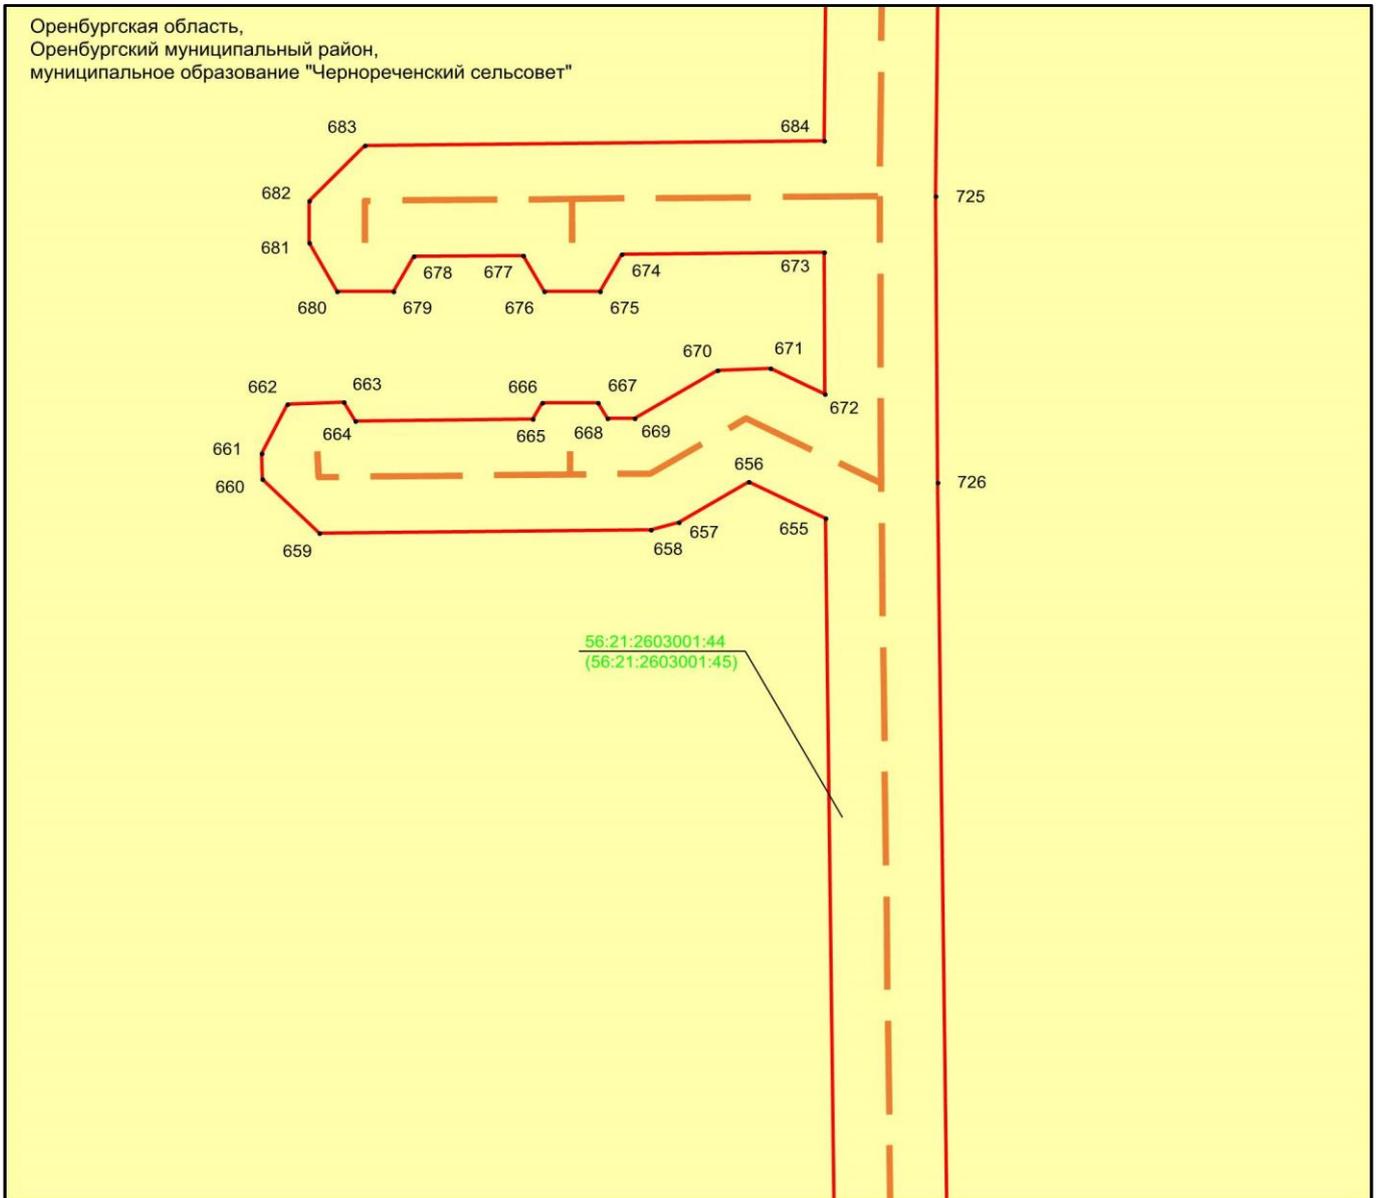

Масштаб 1:500

Используемые условные знаки и обозначения:


- 1 - обозначение характерной точки границ объекта
- (red solid line) - граница объекта
- - - (dashed orange line) - проектное местоположение инженерного сооружения (ось Трубопровода)
- (yellow) - граница земельного участка

56:21:2603001:44 - кадастровый номер земельного участка

Раздел 4

Схема расположения границ публичного сервитута
в целях размещения объекта сетей водоотведения «ПАО «Газпром» «Сети ливневой
канализации, (объект ОГЗ) инв. 122571, 122581, 122590, 122565, 122577, 122589»

Выноска 29

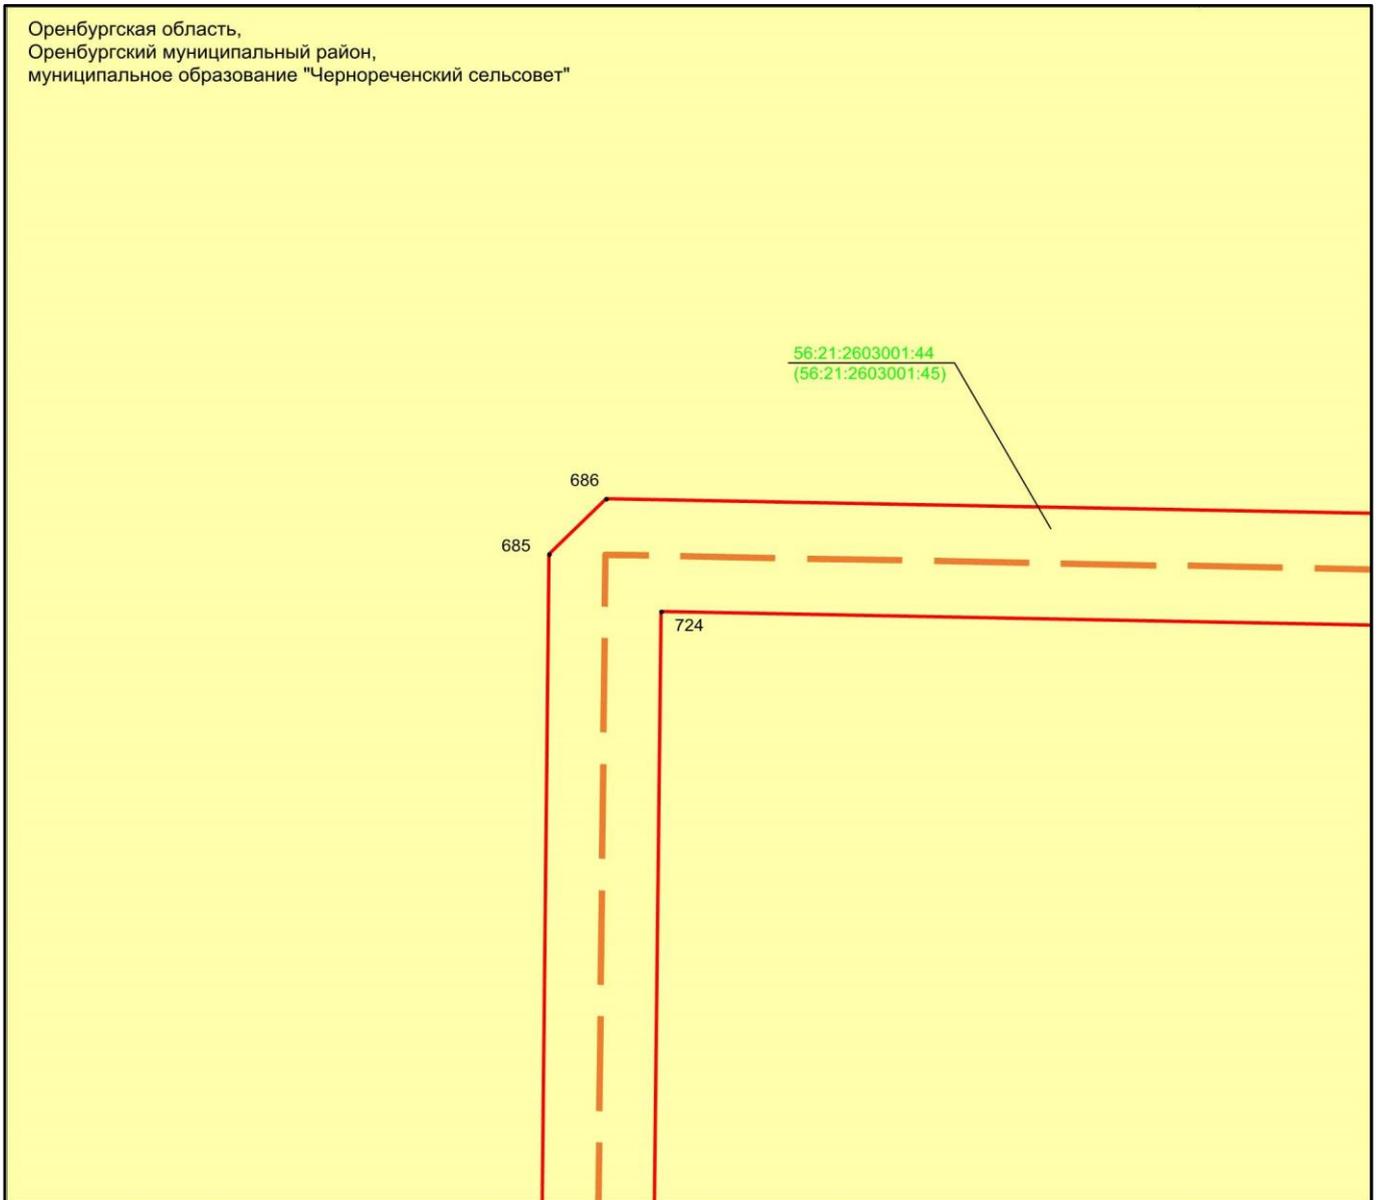

Масштаб 1:500

Используемые условные знаки и обозначения:


- 1 - обозначение характерной точки границ объекта
- (красная линия) - граница объекта
- - - (оранжевая линия) - проектное местоположение инженерного сооружения (ось Трубопровода)
- (желтый фон) - граница земельного участка

56:21:2603001:44 - кадастровый номер земельного участка

Раздел 4

Схема расположения границ публичного сервитута
в целях размещения объекта сетей водоотведения «ПАО «Газпром» «Сети ливневой
канализации, (объект ОГЗ) инв. 122571, 122581, 122590, 122565, 122577, 122589»

Выноска 30

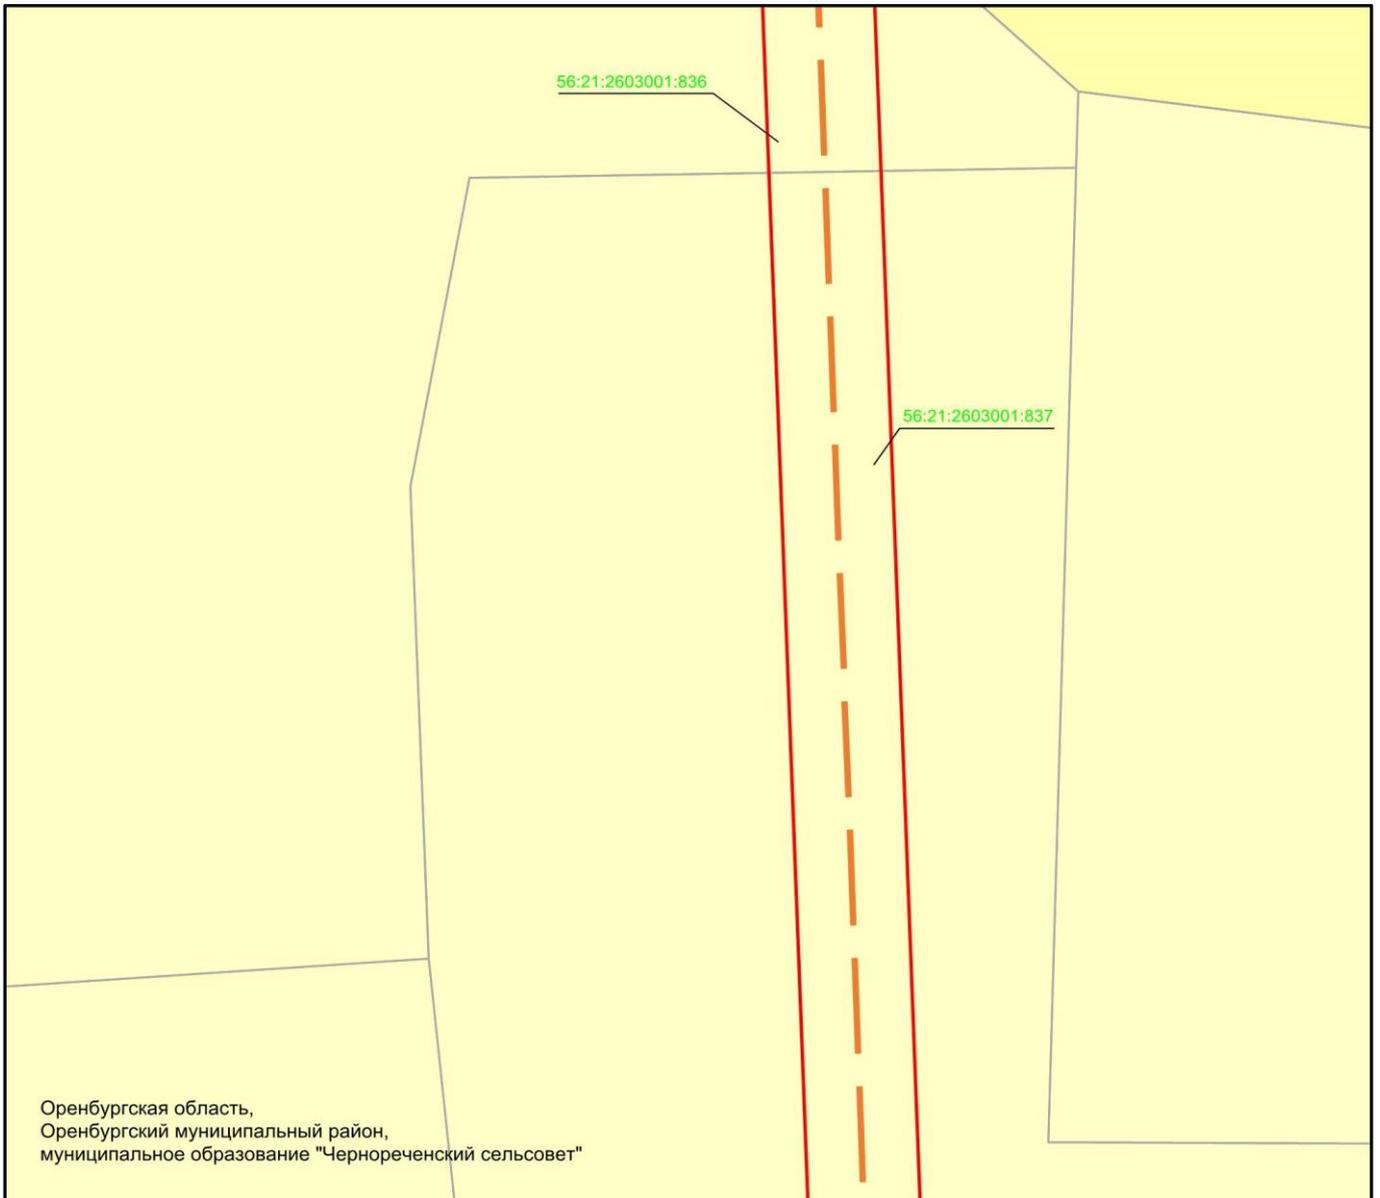

Масштаб 1:500

Используемые условные знаки и обозначения:


- 1 - обозначение характерной точки границ объекта
- — — — — - граница объекта
- — — — — - проектное местоположение инженерного сооружения (ось Трубопровода)
- - граница земельного участка

56:21:2603001:44 - кадастровый номер земельного участка

Раздел 4

Схема расположения границ публичного сервитута
в целях размещения объекта сетей водоотведения «ПАО «Газпром» «Сети ливневой
канализации, (объект ОГЗ) инв. 122571, 122581, 122590, 122565, 122577, 122589»

Выноска 31

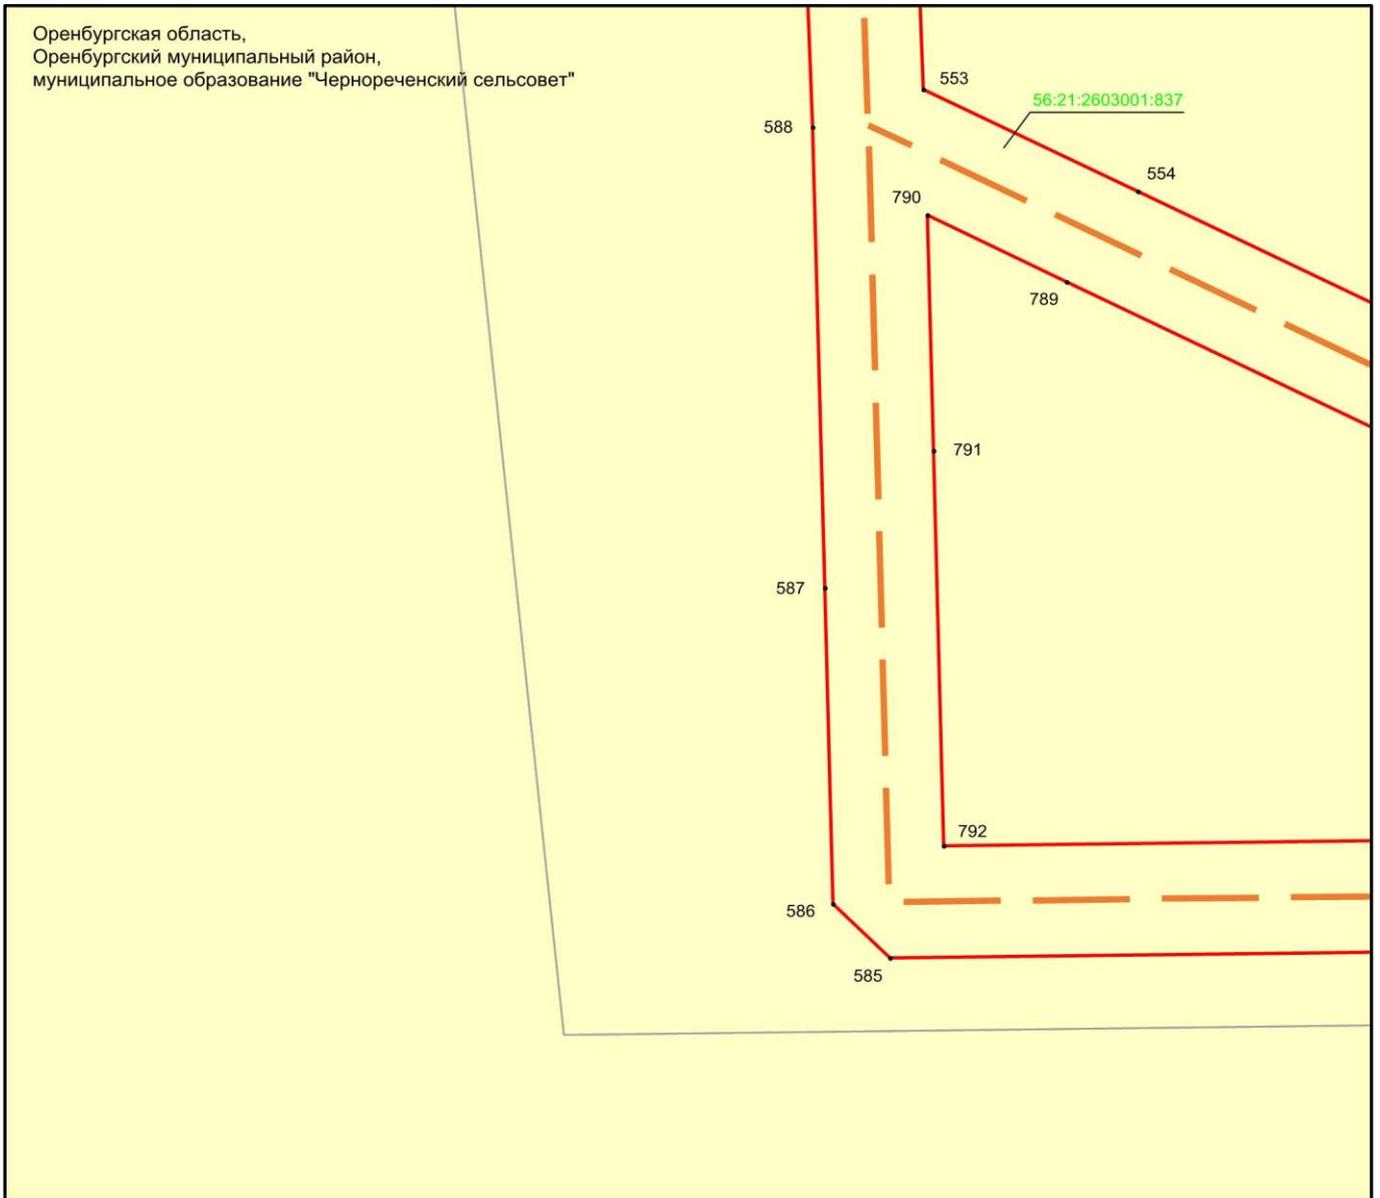

Масштаб 1:500

Используемые условные знаки и обозначения:


- 1 - обозначение характерной точки границ объекта
- (красная линия) - граница объекта
- - - (оранжевая линия) - проектное местоположение инженерного сооружения (ось Трубопровода)
- (желтый квадрат) - граница земельного участка

56:21:2603001:44 - кадастровый номер земельного участка

Раздел 4

Схема расположения границ публичного сервитута
в целях размещения объекта сетей водоотведения «ПАО «Газпром» «Сети ливневой
канализации, (объект ОГЗ) инв. 122571, 122581, 122590, 122565, 122577, 122589»

Выноска 32

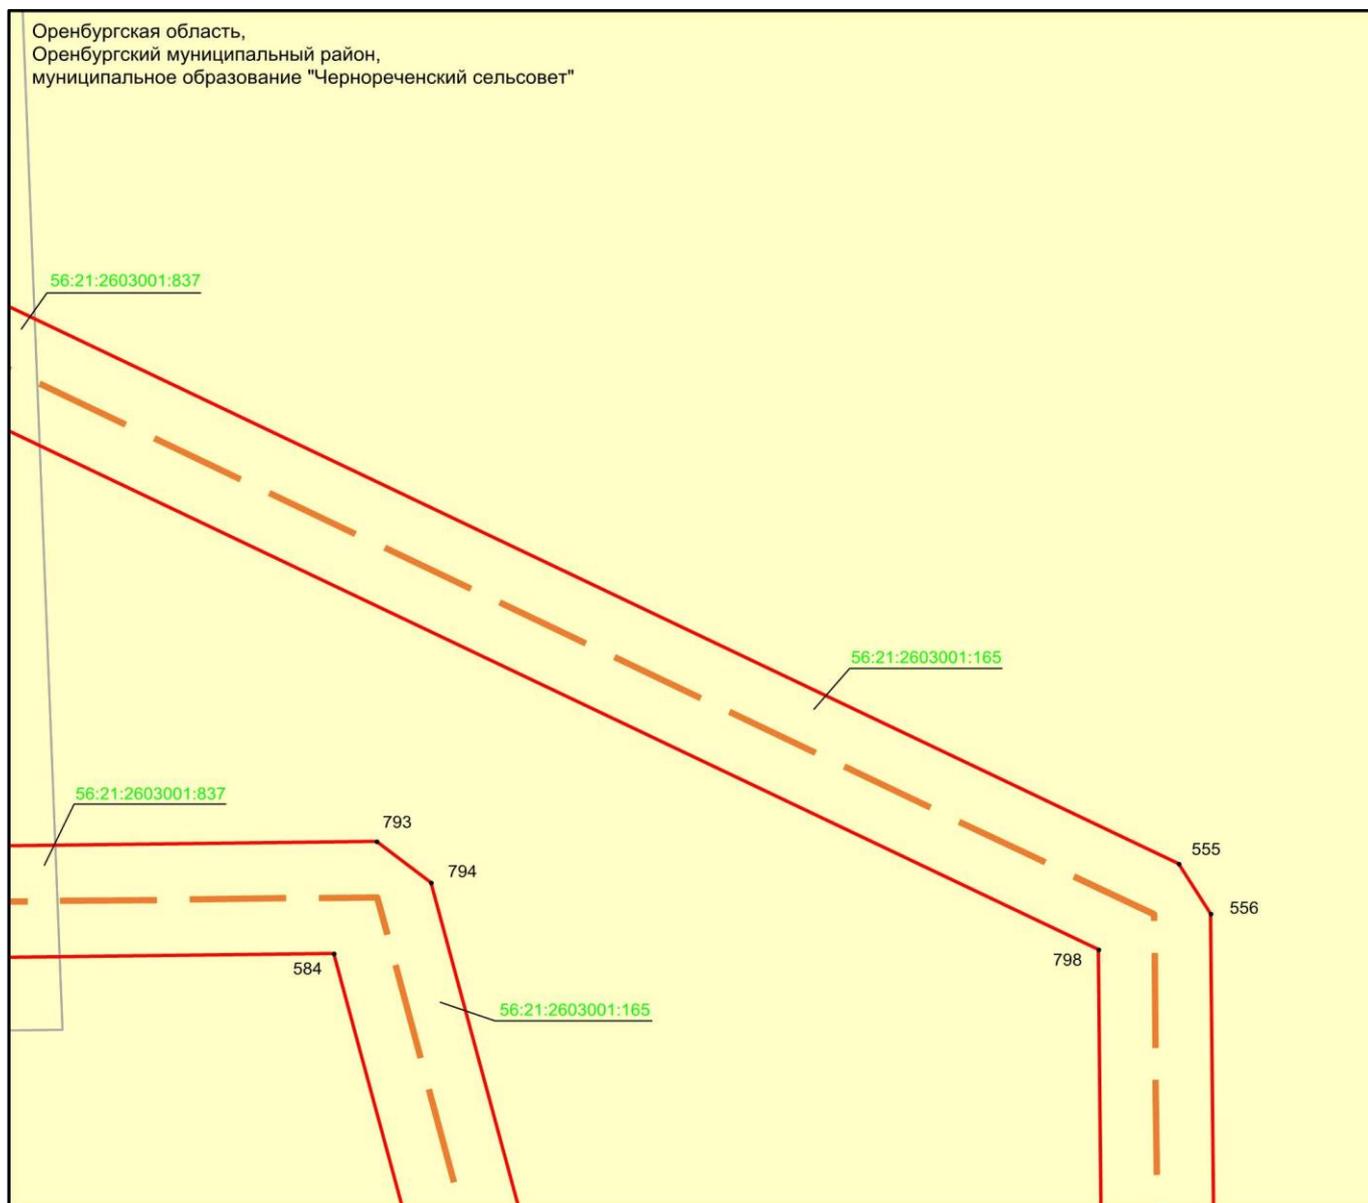

Масштаб 1:500

Используемые условные знаки и обозначения:


- 1 - обозначение характерной точки границ объекта
- — — — — граница объекта
- — — — — проектное местоположение инженерного сооружения (ось Трубопровода)
- граница земельного участка

56:21:2603001:44 - кадастровый номер земельного участка

Раздел 4

Схема расположения границ публичного сервитута
в целях размещения объекта сетей водоотведения «ПАО «Газпром» «Сети ливневой
канализации, (объект ОГЗ) инв. 122571, 122581, 122590, 122565, 122577, 122589»

Выноска 33

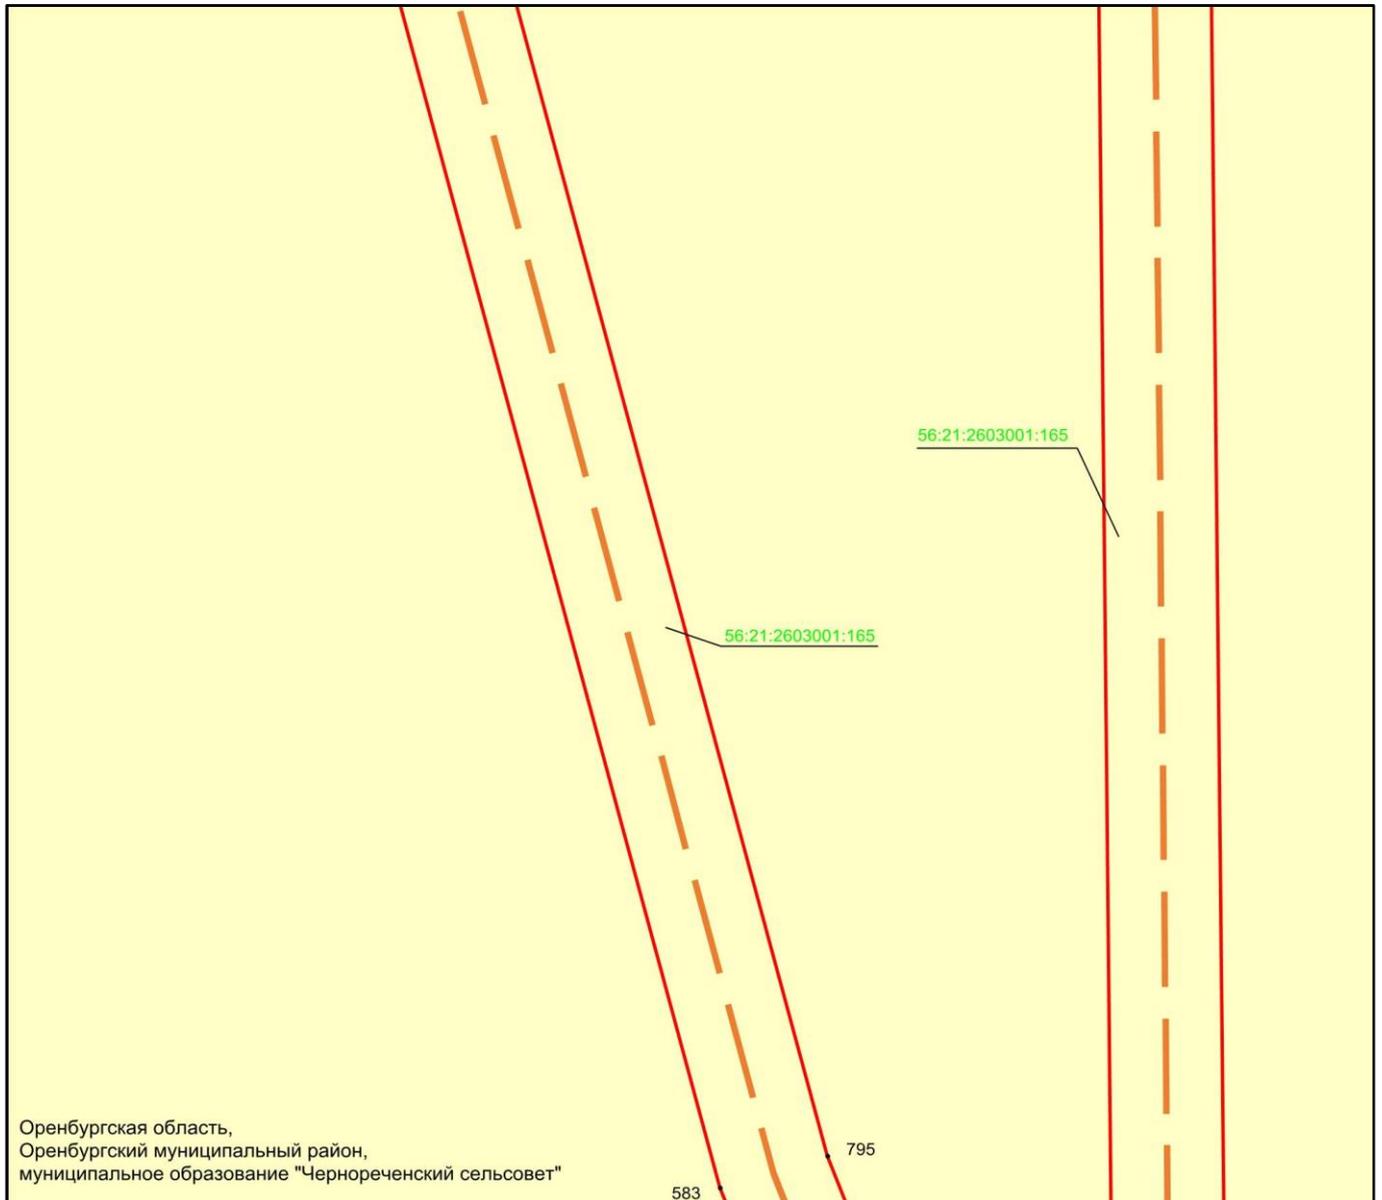

Масштаб 1:500

Используемые условные знаки и обозначения:


- 1 - обозначение характерной точки границ объекта
- — — — — - граница объекта
- — — — — - проектное местоположение инженерного сооружения (ось Трубопровода)
- - граница земельного участка

56:21:2603001:44 - кадастровый номер земельного участка

Раздел 4

Схема расположения границ публичного сервитута
в целях размещения объекта сетей водоотведения «ПАО «Газпром» «Сети ливневой
канализации, (объект ОГЗ) инв. 122571, 122581, 122590, 122565, 122577, 122589»

Выноска 34

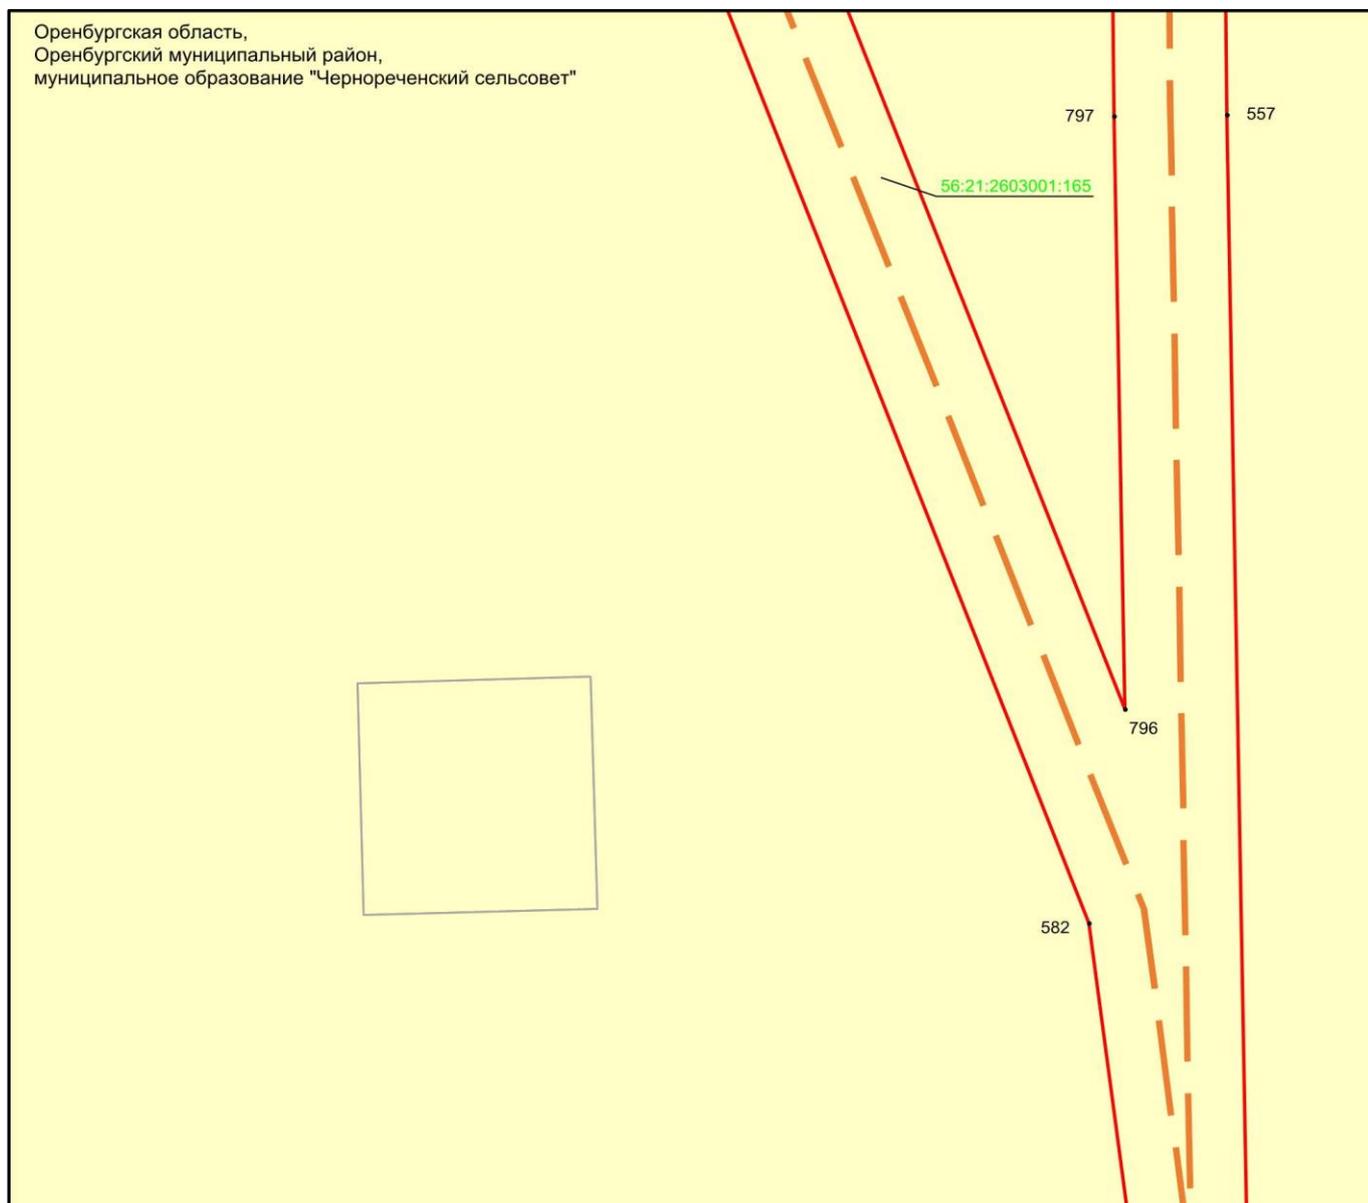

Масштаб 1:500

Используемые условные знаки и обозначения:


- 1 - обозначение характерной точки границ объекта
- - граница объекта
- - - - - проектное местоположение инженерного сооружения (ось Трубопровода)
- - граница земельного участка

56:21:2603001:44 - кадастровый номер земельного участка

Раздел 4

Схема расположения границ публичного сервитута
в целях размещения объекта сетей водоотведения «ПАО «Газпром» «Сети ливневой
канализации, (объект ОГЗ) инв. 122571, 122581, 122590, 122565, 122577, 122589»

Выноска 35

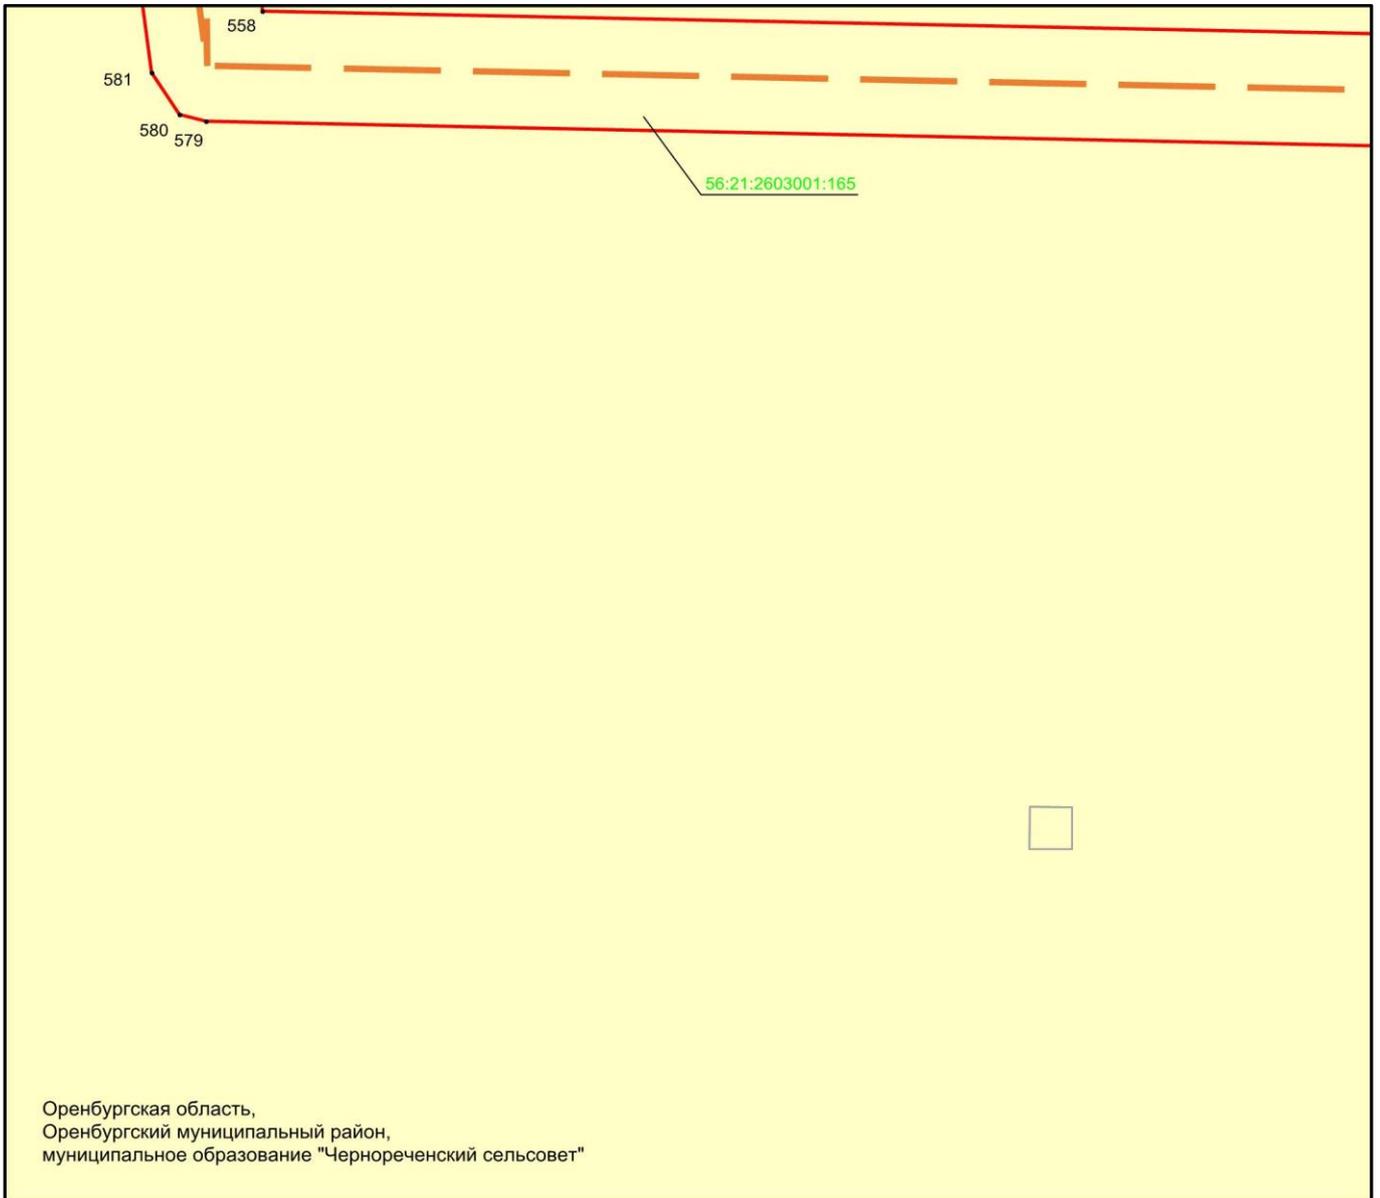

Масштаб 1:500

Используемые условные знаки и обозначения:


- 1 - обозначение характерной точки границ объекта
- (красная линия) - граница объекта
- (оранжевые пунктирные линии) - проектное местоположение инженерного сооружения (ось Трубопровода)
- (желтый фон) - граница земельного участка

56:21:2603001:44 - кадастровый номер земельного участка

Раздел 4

Схема расположения границ публичного сервитута
в целях размещения объекта сетей водоотведения «ПАО «Газпром» «Сети ливневой канализации, (объект ОГЗ) инв. 122571, 122581, 122590, 122565, 122577, 122589»

Выноска 36

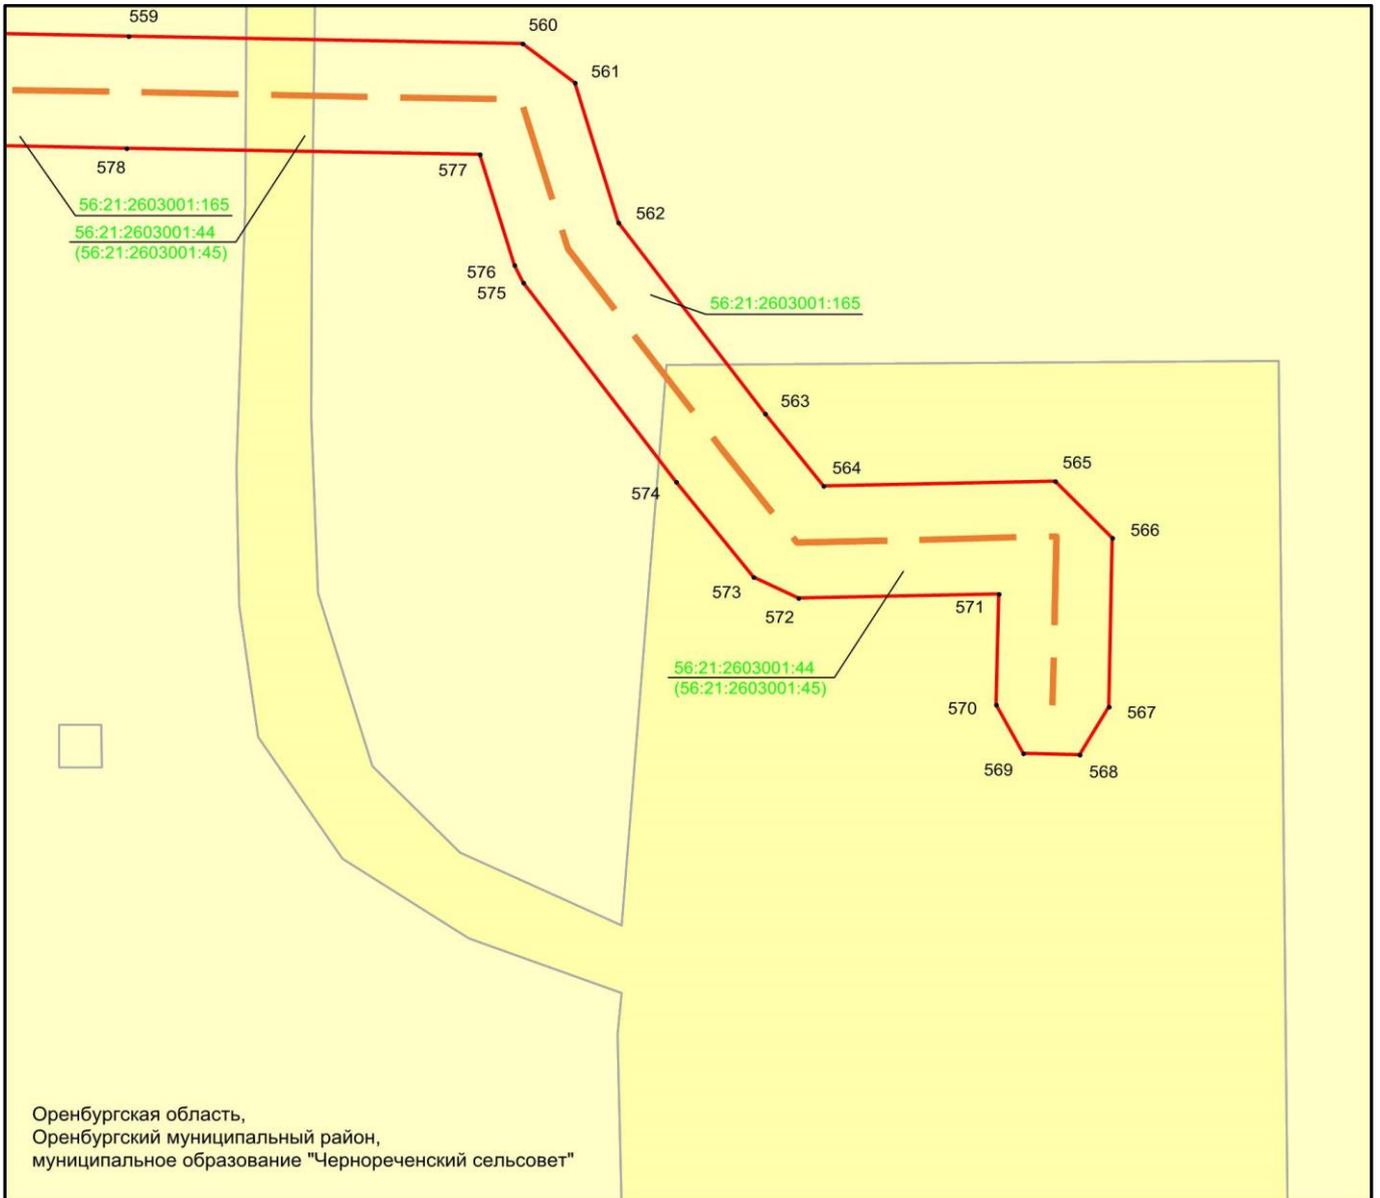

Масштаб 1:500

Используемые условные знаки и обозначения:


- 1 - обозначение характерной точки границ объекта
- (красная линия) - граница объекта
- (оранжево-коричневая линия) - проектное местоположение инженерного сооружения (ось Трубопровода)
- (желтый) - граница земельного участка

56:21:2603001:44 - кадастровый номер земельного участка

Раздел 4

Схема расположения границ публичного сервитута
в целях размещения объекта сетей водоотведения «ПАО «Газпром» «Сети ливневой
канализации, (объект ОГЗ) инв. 122571, 122581, 122590, 122565, 122577, 122589»

Выноска 37

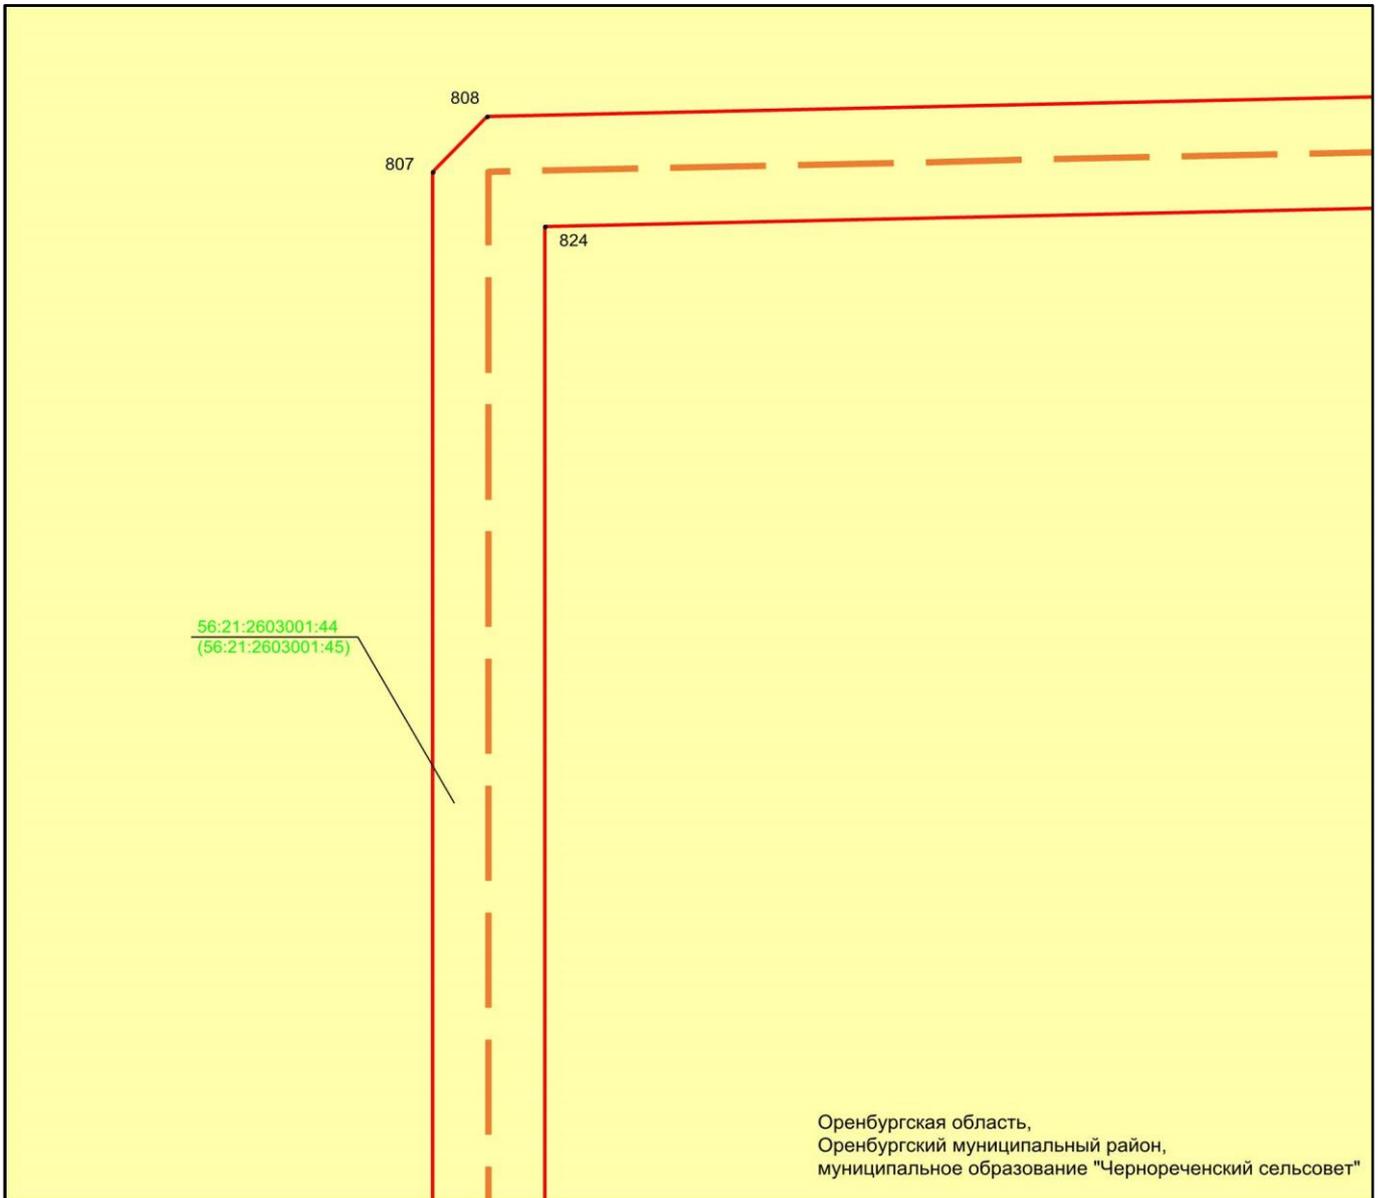

Масштаб 1:500

Используемые условные знаки и обозначения:


- 1 - обозначение характерной точки границ объекта
- (красная линия) - граница объекта
- (оранжево-красная пунктирная линия) - проектное местоположение инженерного сооружения (ось Трубопровода)
- (желтый фон) - граница земельного участка

56:21:2603001:44 - кадастровый номер земельного участка

Раздел 4

Схема расположения границ публичного сервитута
в целях размещения объекта сетей водоотведения «ПАО «Газпром» «Сети ливневой
канализации, (объект ОГЗ) инв. 122571, 122581, 122590, 122565, 122577, 122589»

Выноска 38

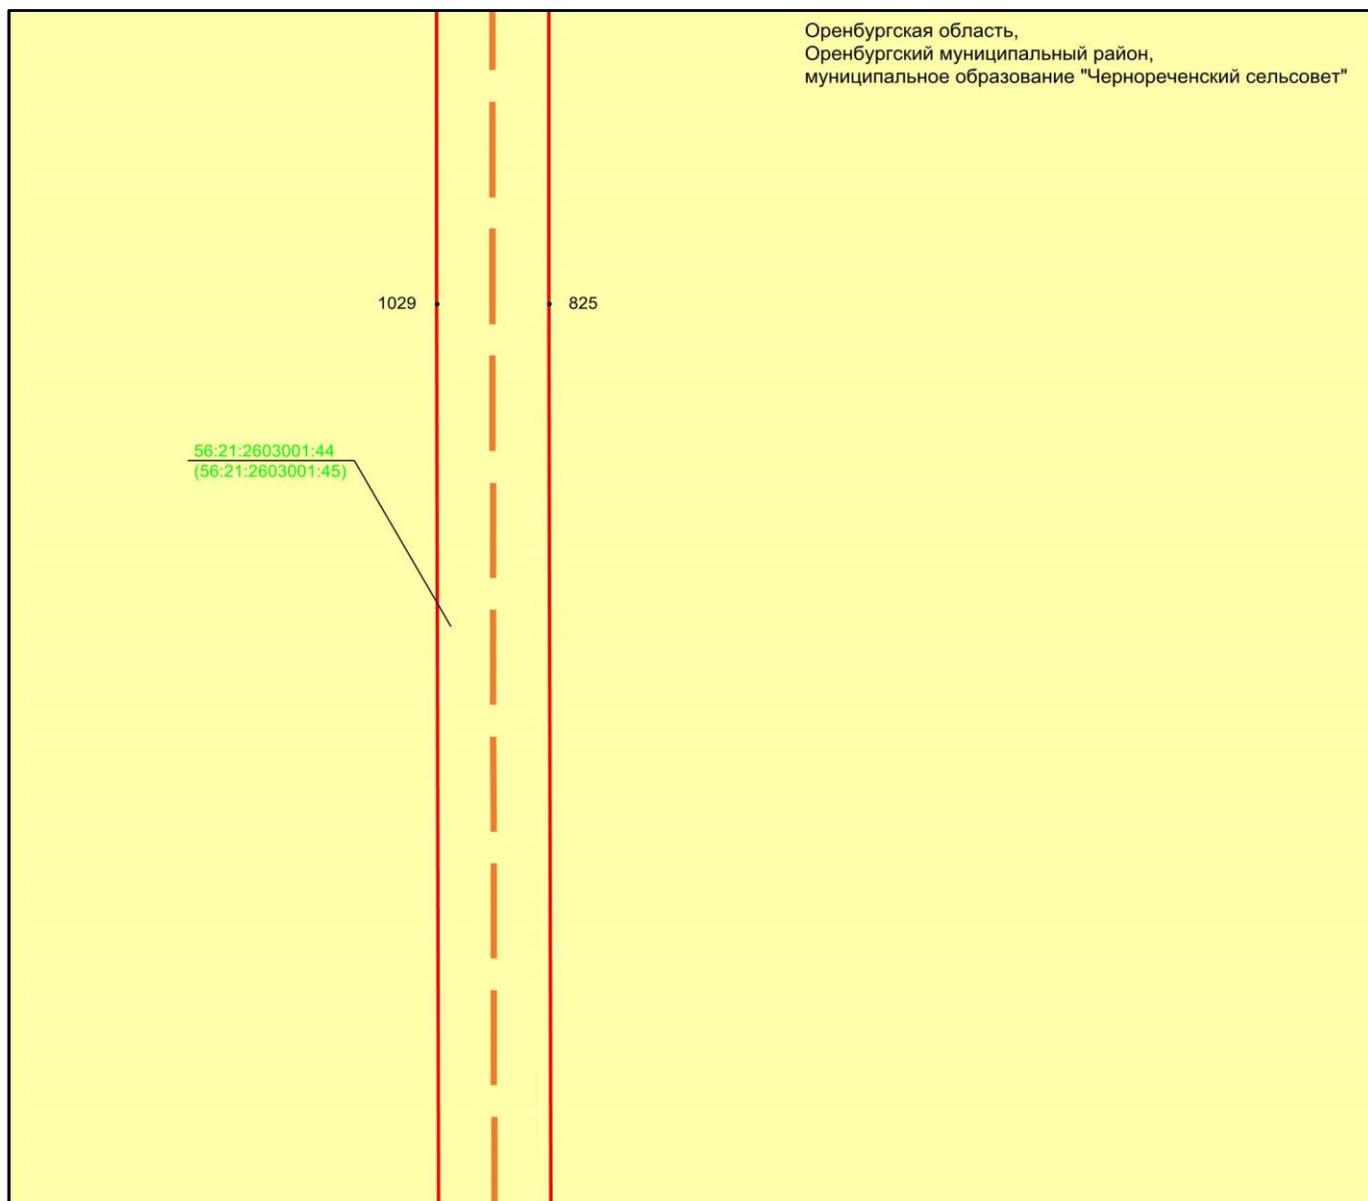

Масштаб 1:500

Используемые условные знаки и обозначения:


- 1 - обозначение характерной точки границ объекта
- — — — — - граница объекта
- — — — — - проектное местоположение инженерного сооружения (ось Трубопровода)
- - граница земельного участка

56:21:2603001:44 - кадастровый номер земельного участка

Раздел 4

Схема расположения границ публичного сервитута
в целях размещения объекта сетей водоотведения «ПАО «Газпром» «Сети ливневой
канализации, (объект ОГЗ) инв. 122571, 122581, 122590, 122565, 122577, 122589»

Выноска 39

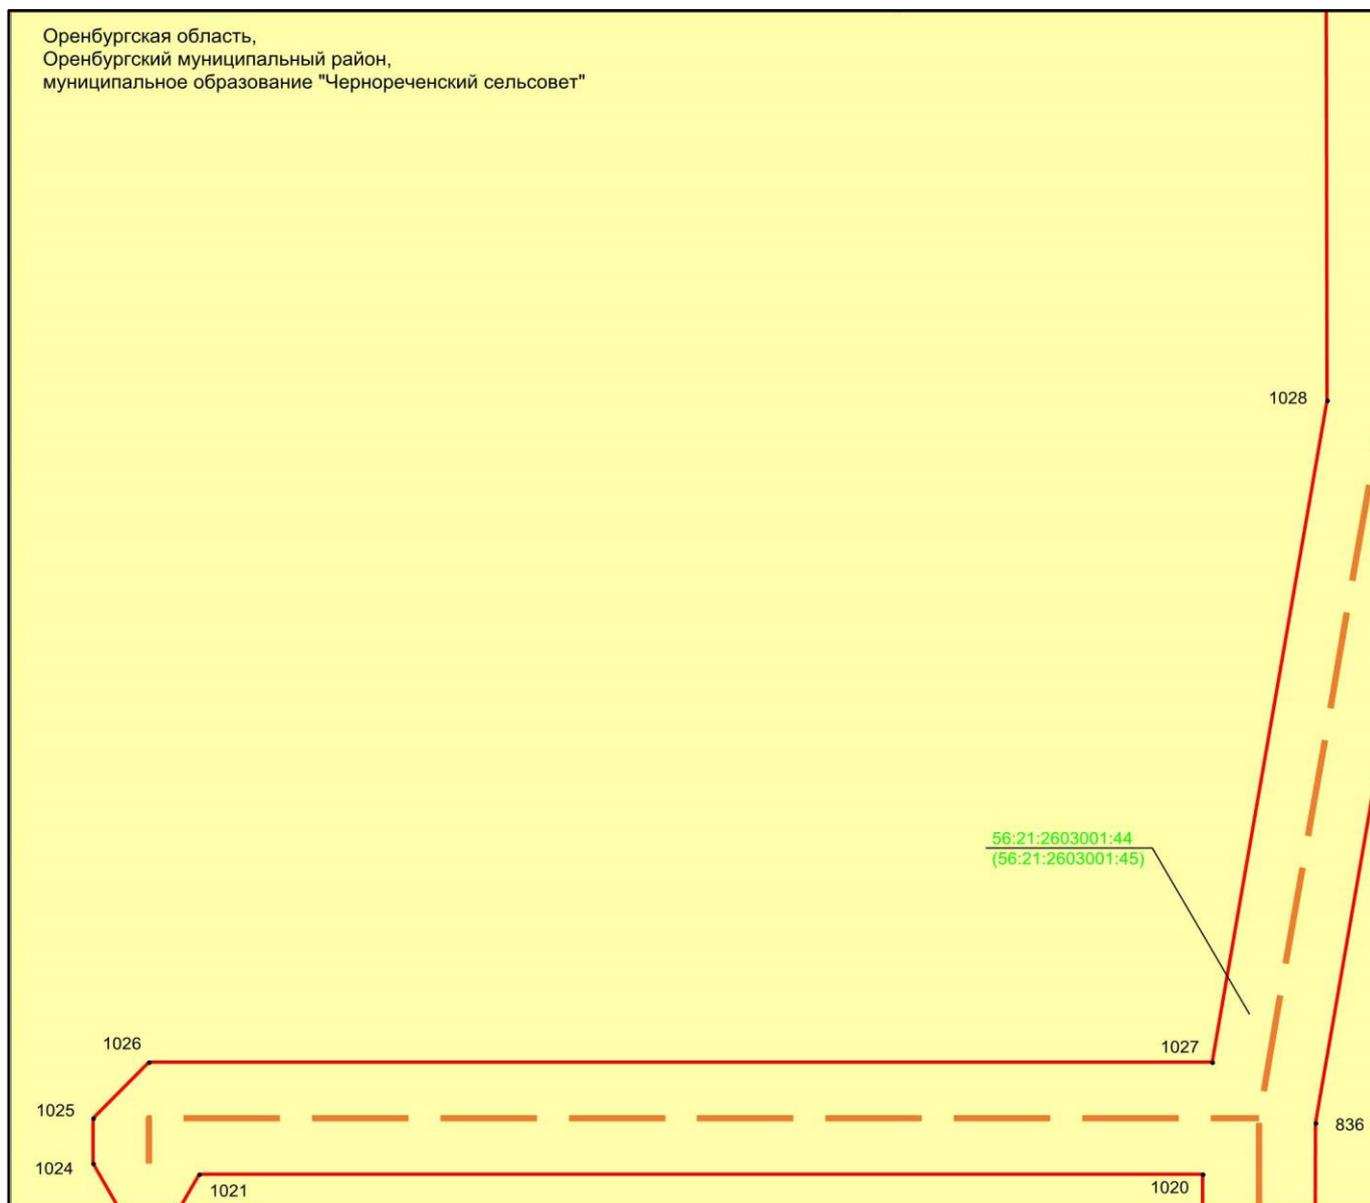

Масштаб 1:500

Используемые условные знаки и обозначения:


- 1 - обозначение характерной точки границ объекта
- (красная линия) - граница объекта
- - - (пунктирная линия) - проектное местооположение инженерного сооружения (ось Трубопровода)
- (желтый) - граница земельного участка

56:21:2603001:44 - кадастровый номер земельного участка

Раздел 4

Схема расположения границ публичного сервитута
в целях размещения объекта сетей водоотведения «ПАО «Газпром» «Сети ливневой
канализации, (объект ОГЗ) инв. 122571, 122581, 122590, 122565, 122577, 122589»

Выноска 40

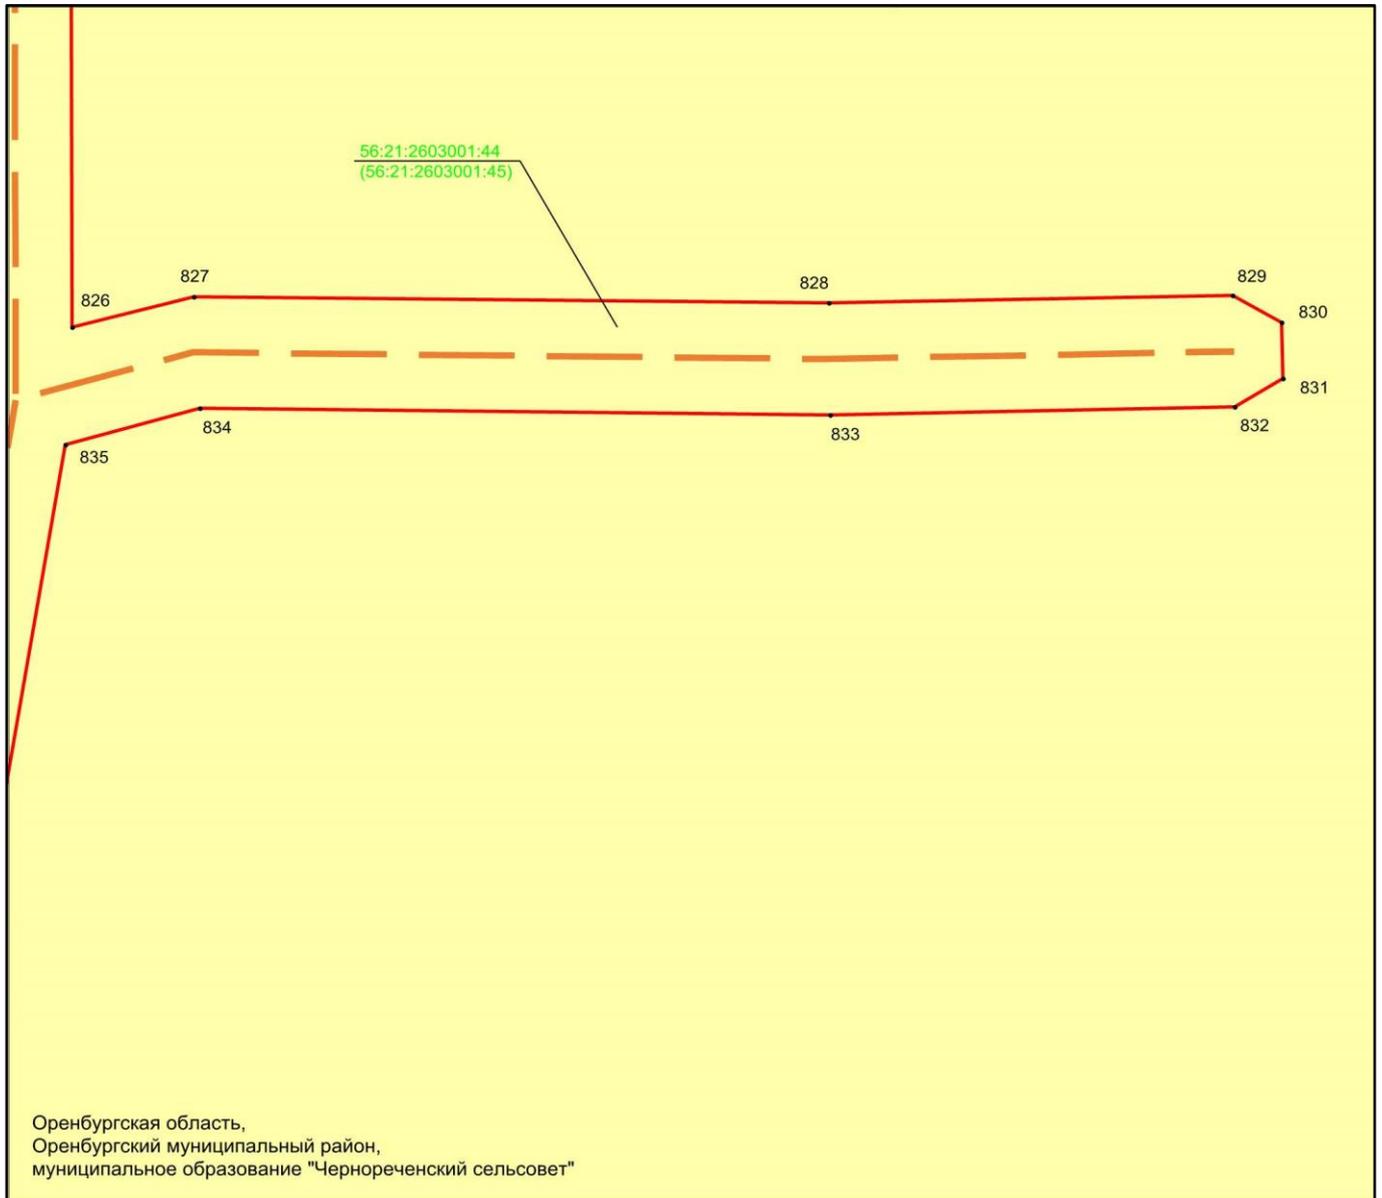

Масштаб 1:500

Используемые условные знаки и обозначения:


- 1 - обозначение характерной точки границ объекта
- (красная линия) - граница объекта
- (оранжево-красная пунктирная линия) - проектное местоположение инженерного сооружения (ось Трубопровода)
- (желтый фон) - граница земельного участка

56:21:2603001:44 - кадастровый номер земельного участка

Раздел 4

Схема расположения границ публичного сервитута
в целях размещения объекта сетей водоотведения «ПАО «Газпром» «Сети ливневой
канализации, (объект ОГЗ) инв. 122571, 122581, 122590, 122565, 122577, 122589»

Выноска 41

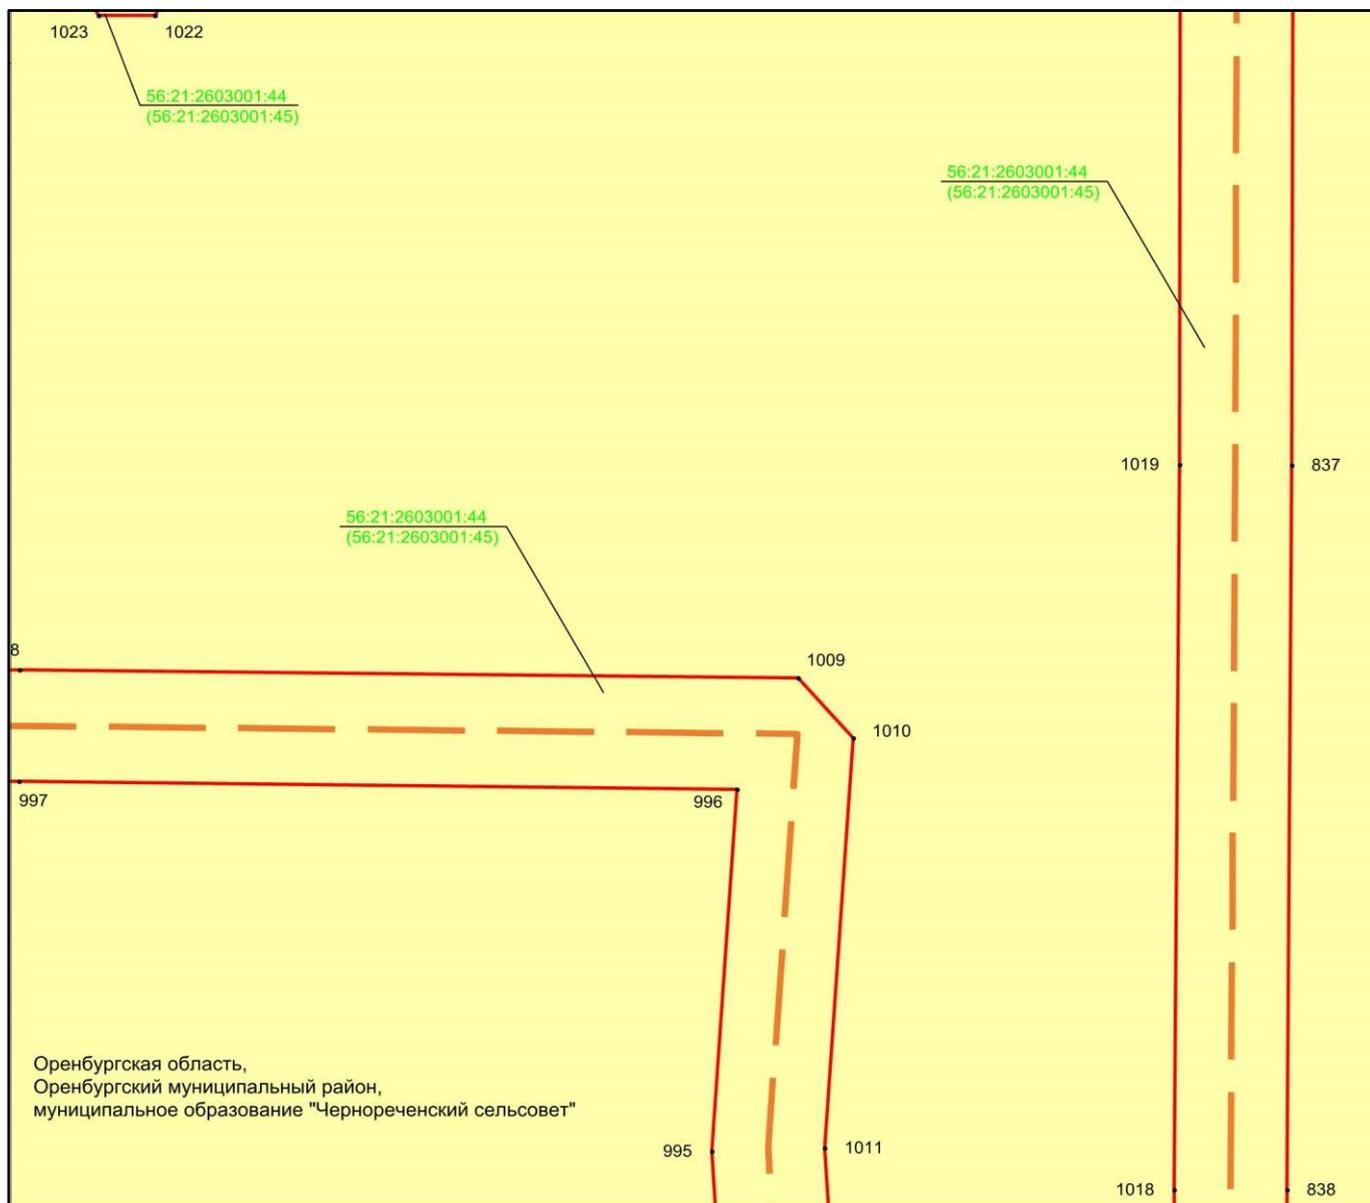

Масштаб 1:500

Используемые условные знаки и обозначения:


- 1 - обозначение характерной точки границ объекта
- — — — — - граница объекта
- — — — — - проектное местооположение инженерного сооружения (ось Трубопровода)
- - граница земельного участка

56:21:2603001:44 - кадастровый номер земельного участка

Раздел 4

Схема расположения границ публичного сервитута
в целях размещения объекта сетей водоотведения «ПАО «Газпром» «Сети ливневой
канализации, (объект ОГЗ) инв. 122571, 122581, 122590, 122565, 122577, 122589»

Выноска 42

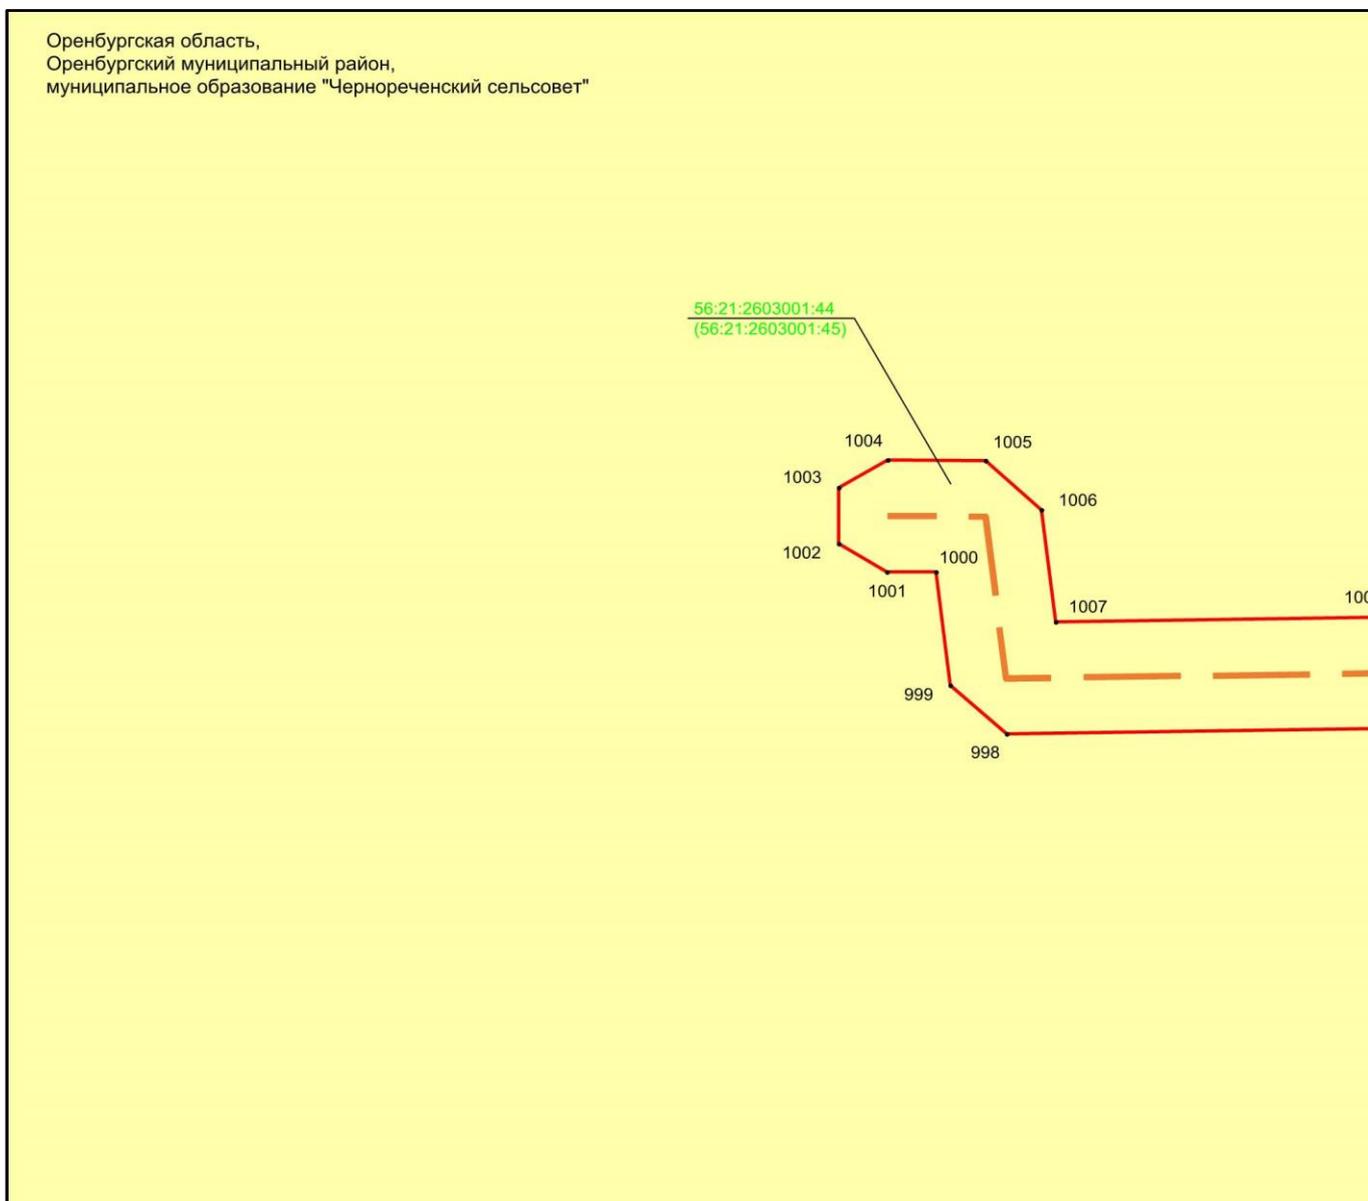

Масштаб 1:500

Используемые условные знаки и обозначения:


- 1 - обозначение характерной точки границ объекта
- — — — — - граница объекта
- — — — — - проектное местооположение инженерного сооружения (ось Трубопровода)
- - граница земельного участка

56:21:2603001:44 - кадастровый номер земельного участка

Раздел 4

Схема расположения границ публичного сервитута
в целях размещения объекта сетей водоотведения «ПАО «Газпром» «Сети ливневой
канализации, (объект ОГЗ) инв. 122571, 122581, 122590, 122565, 122577, 122589»

Выноска 43

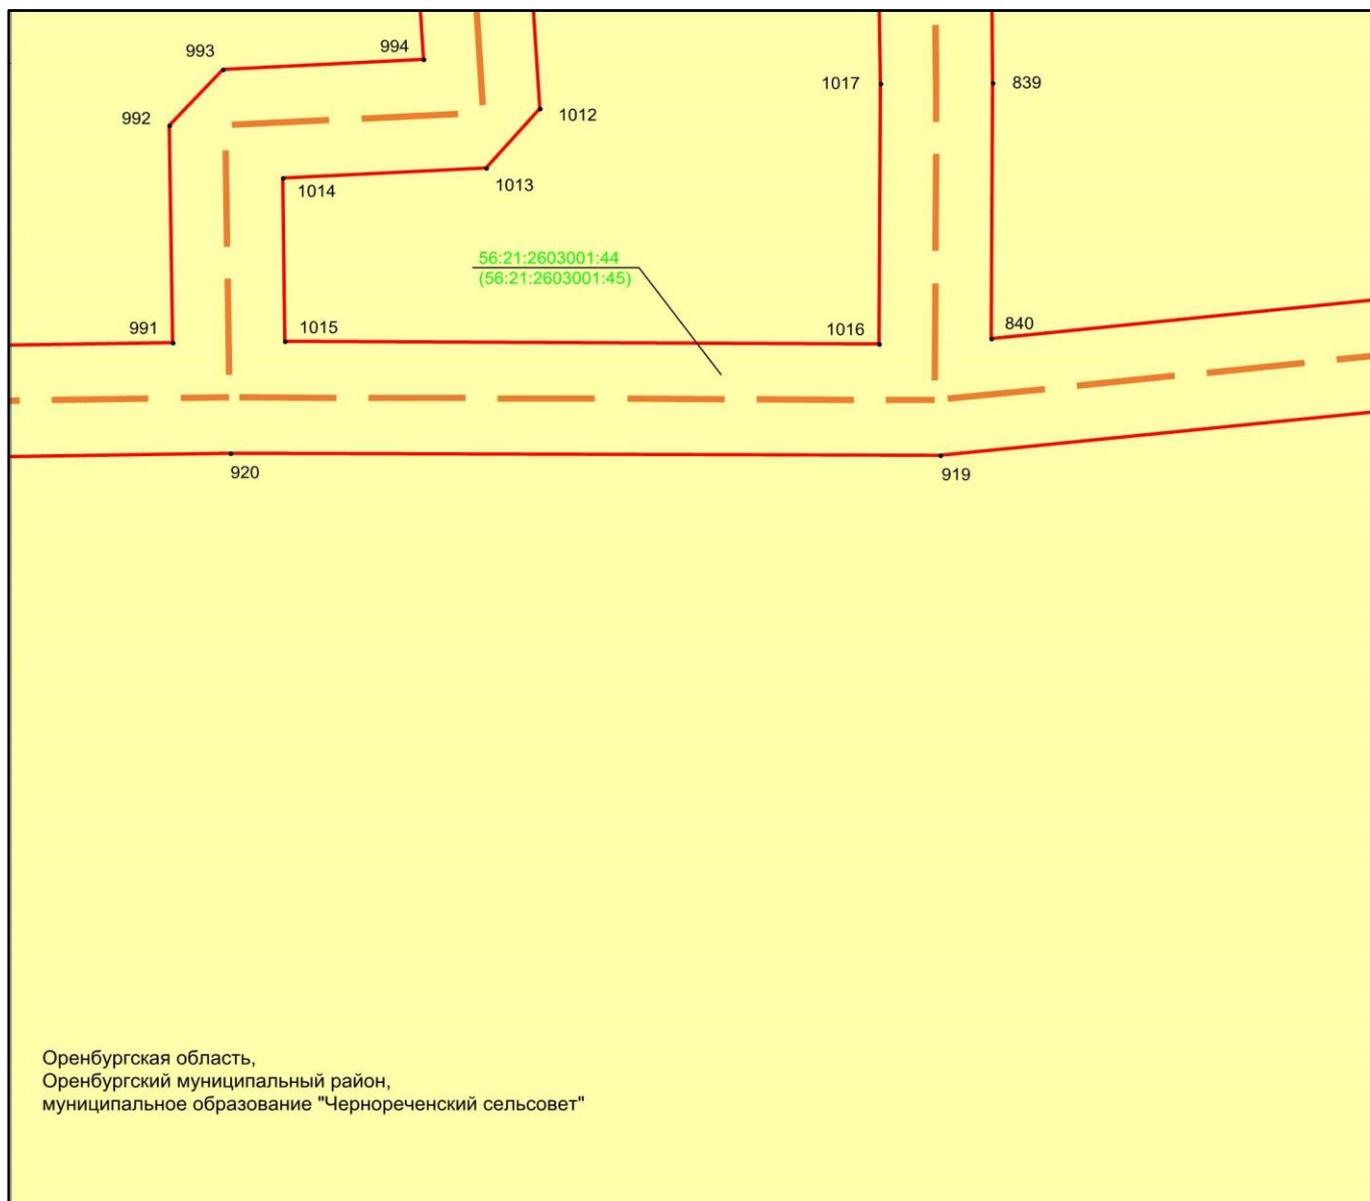

Масштаб 1:500

Используемые условные знаки и обозначения:


- 1 - обозначение характерной точки границ объекта
- — — — — - граница объекта
- — — — — - проектное местоположение инженерного сооружения (ось Трубопровода)
- - граница земельного участка

56:21:2603001:44 - кадастровый номер земельного участка

Раздел 4

Схема расположения границ публичного сервитута
в целях размещения объекта сетей водоотведения «ПАО «Газпром» «Сети ливневой канализации, (объект ОГЗ) инв. 122571, 122581, 122590, 122565, 122577, 122589»

Выноска 44

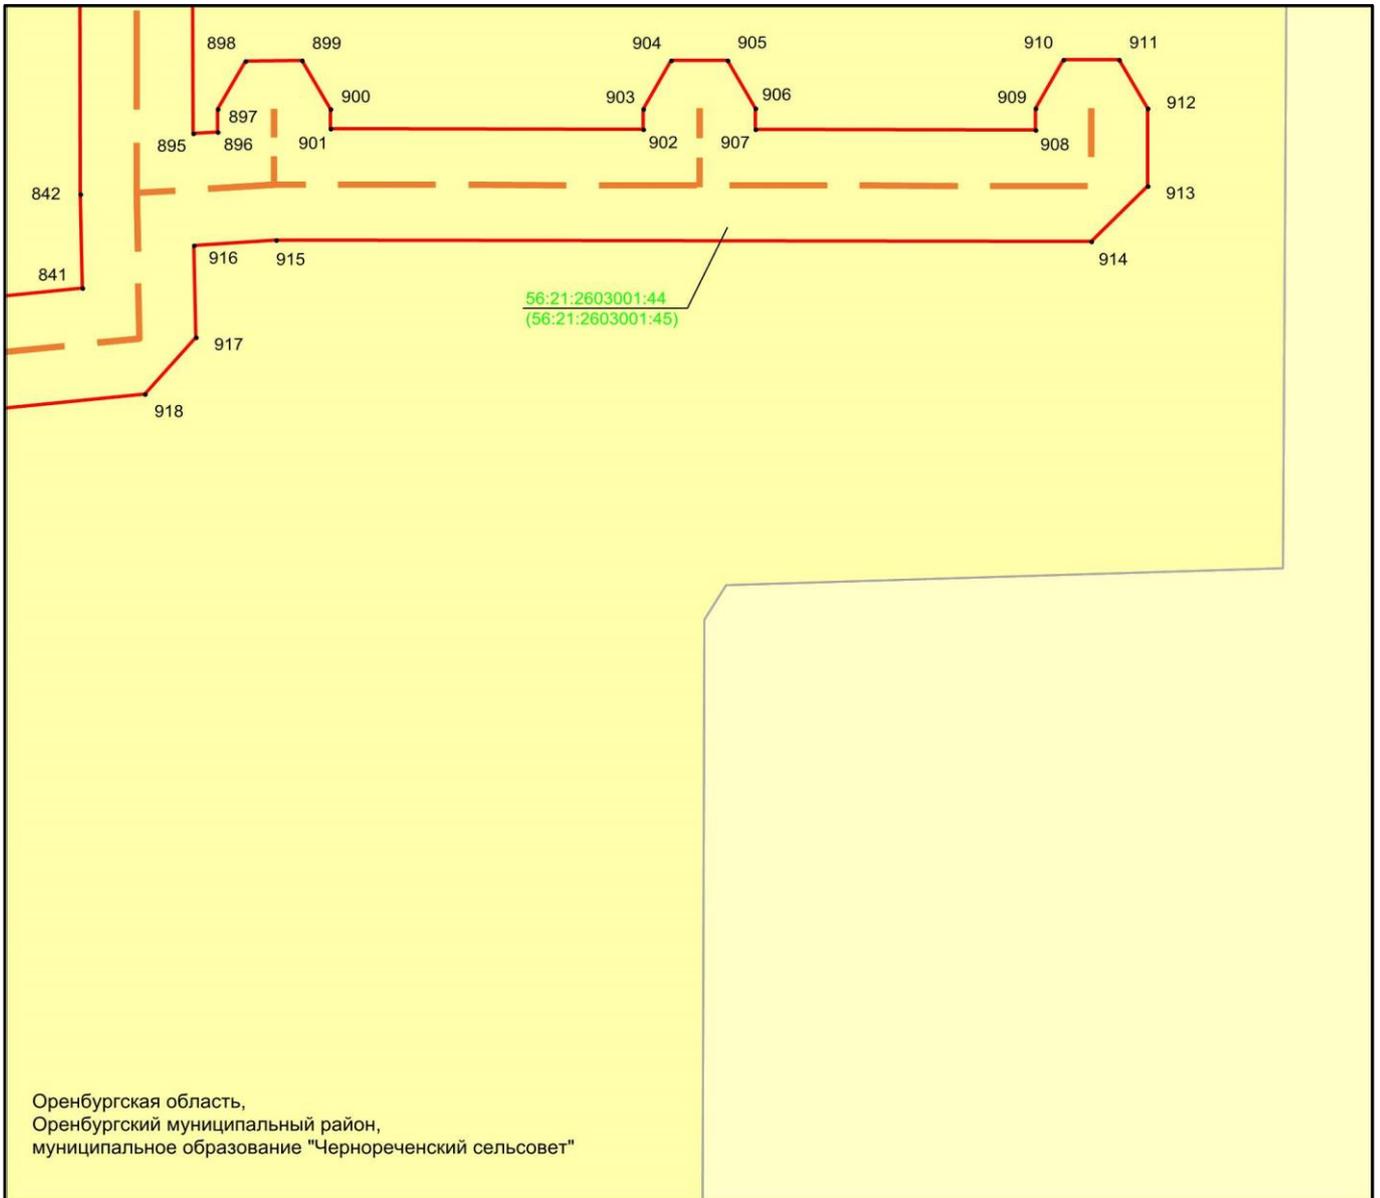

Масштаб 1:500

Используемые условные знаки и обозначения:


- 1 - обозначение характерной точки границ объекта
- (красная линия) - граница объекта
- - - (оранжевая линия) - проектное местоположение инженерного сооружения (ось Трубопровода)
- (желтый) - граница земельного участка

56:21:2603001:44 - кадастровый номер земельного участка

Раздел 4

Схема расположения границ публичного сервитута
в целях размещения объекта сетей водоотведения «ПАО «Газпром» «Сети ливневой канализации, (объект ОГЗ) инв. 122571, 122581, 122590, 122565, 122577, 122589»

Выноска 45

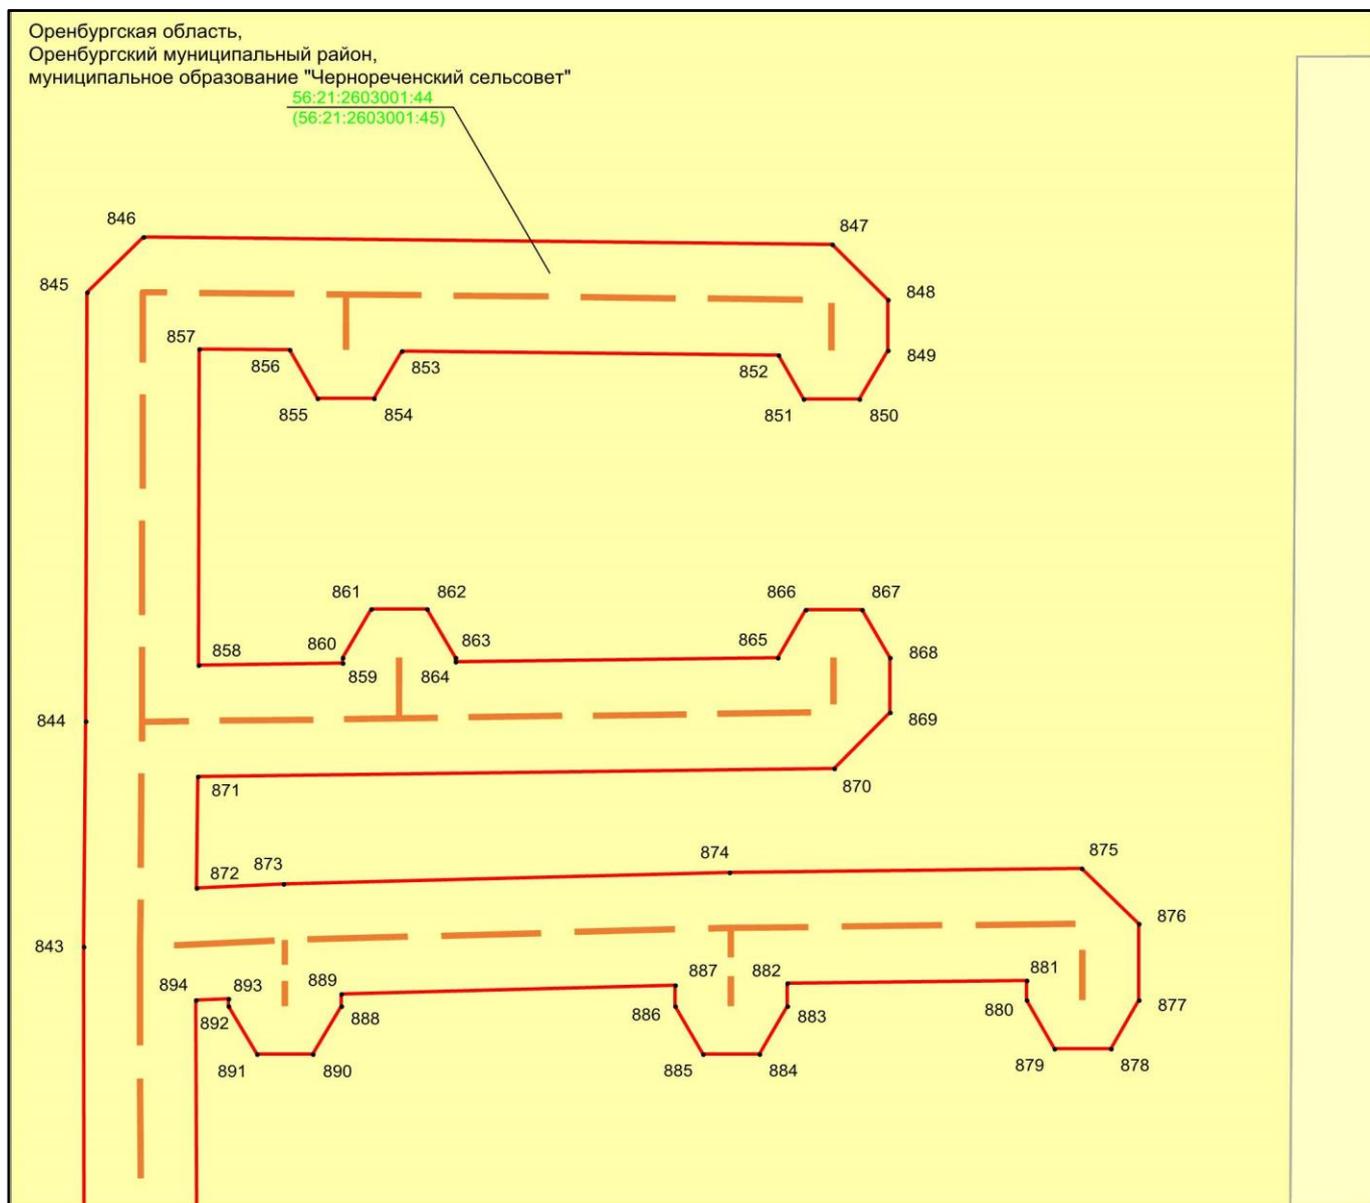

Масштаб 1:500

Используемые условные знаки и обозначения:


- 1 - обозначение характерной точки границ объекта
- (красная линия) - граница объекта
- - - (оранжевая линия) - проектное местоположение инженерного сооружения (ось Трубопровода)
- (желтый) - граница земельного участка

56:21:2603001:44 - кадастровый номер земельного участка

Раздел 4

Схема расположения границ публичного сервитута
в целях размещения объекта сетей водоотведения «ПАО «Газпром» «Сети ливневой
канализации, (объект ОГЗ) инв. 122571, 122581, 122590, 122565, 122577, 122589»

Выноска 46

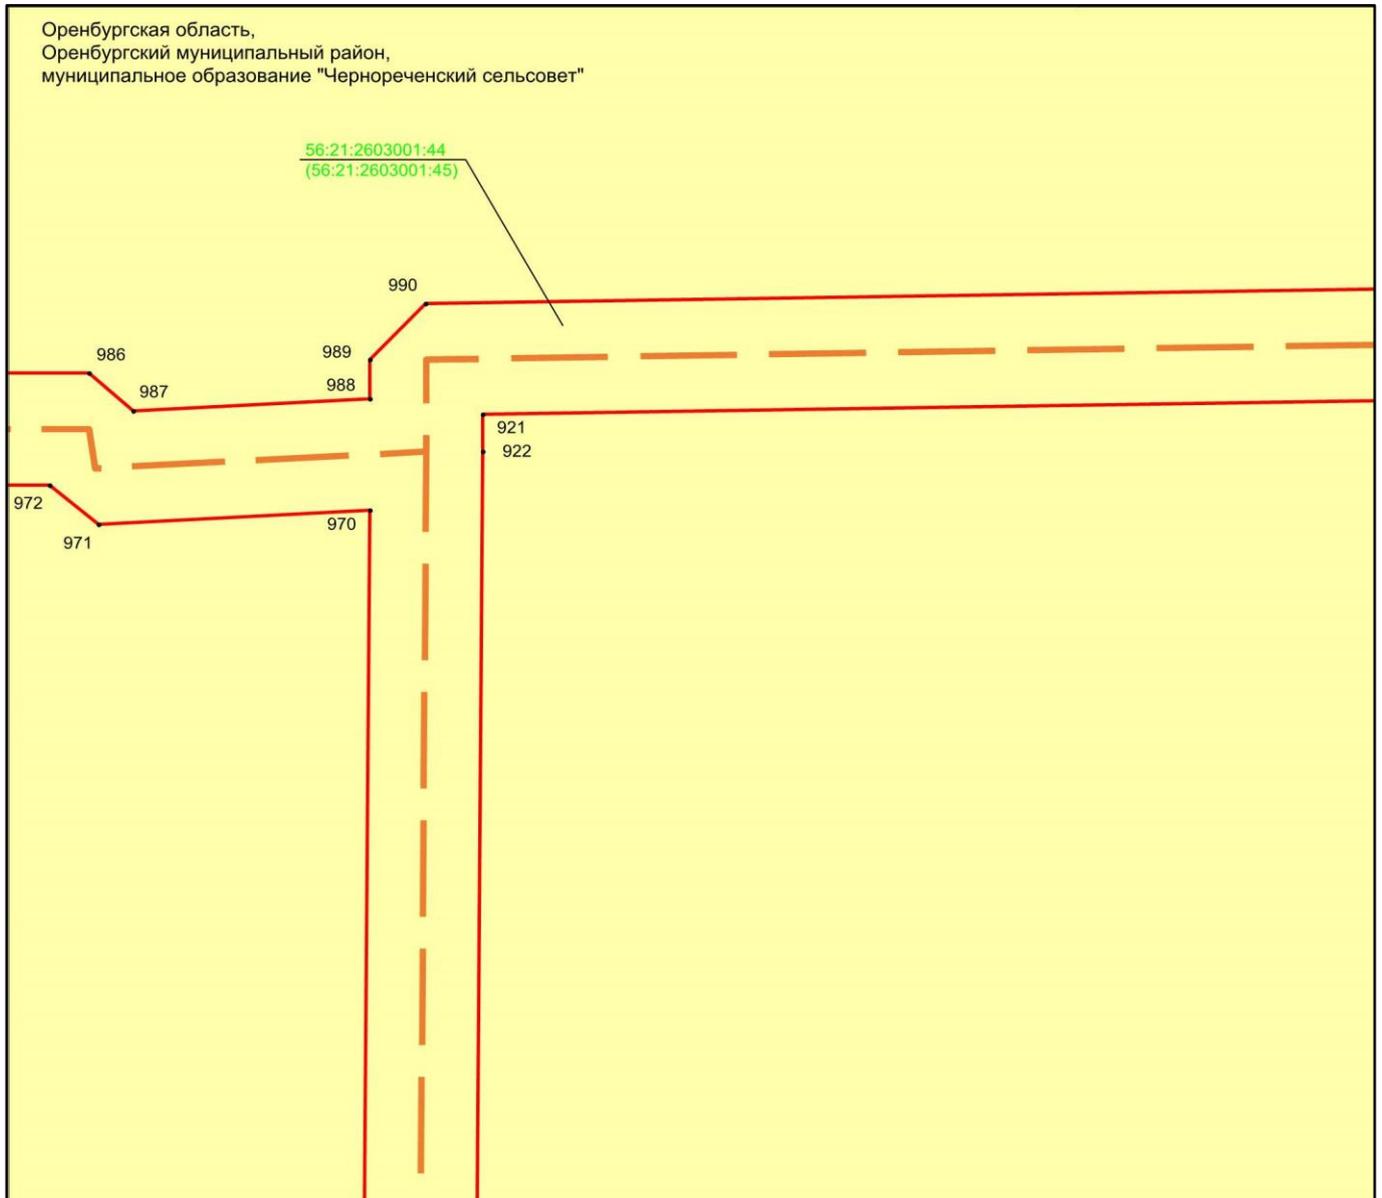

Масштаб 1:500

Используемые условные знаки и обозначения:


- 1 - обозначение характерной точки границ объекта
- (красная линия) - граница объекта
- - - (оранжевая линия) - проектное местоположение инженерного сооружения (ось Трубопровода)
- (желтый) - граница земельного участка

56:21:2603001:44 - кадастровый номер земельного участка

Раздел 4

Схема расположения границ публичного сервитута
в целях размещения объекта сетей водоотведения «ПАО «Газпром» «Сети ливневой
канализации, (объект ОГЗ) инв. 122571, 122581, 122590, 122565, 122577, 122589»

Выноска 47

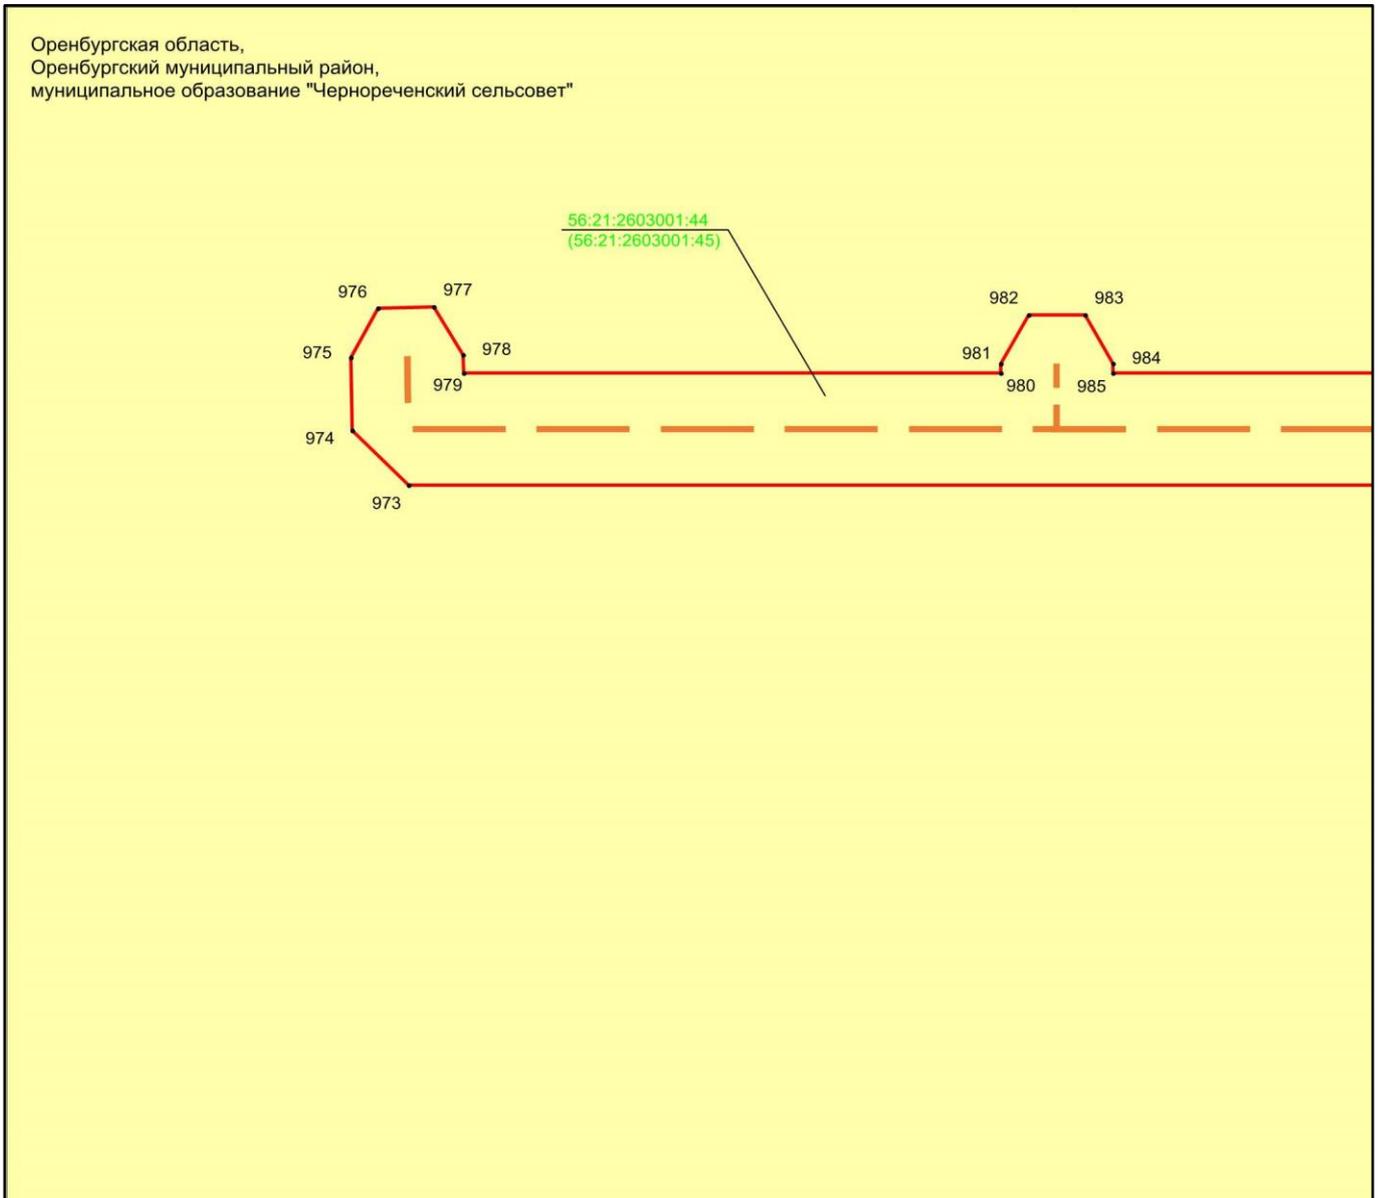

Масштаб 1:500

Используемые условные знаки и обозначения:


- 1 - обозначение характерной точки границ объекта
- — — — — - граница объекта
- — — — — - проектное местоположение инженерного сооружения (ось Трубопровода)
- - граница земельного участка

56:21:2603001:44 - кадастровый номер земельного участка

Раздел 4

Схема расположения границ публичного сервитута
в целях размещения объекта сетей водоотведения «ПАО «Газпром» «Сети ливневой
канализации, (объект ОГЗ) инв. 122571, 122581, 122590, 122565, 122577, 122589»

Выноска 48

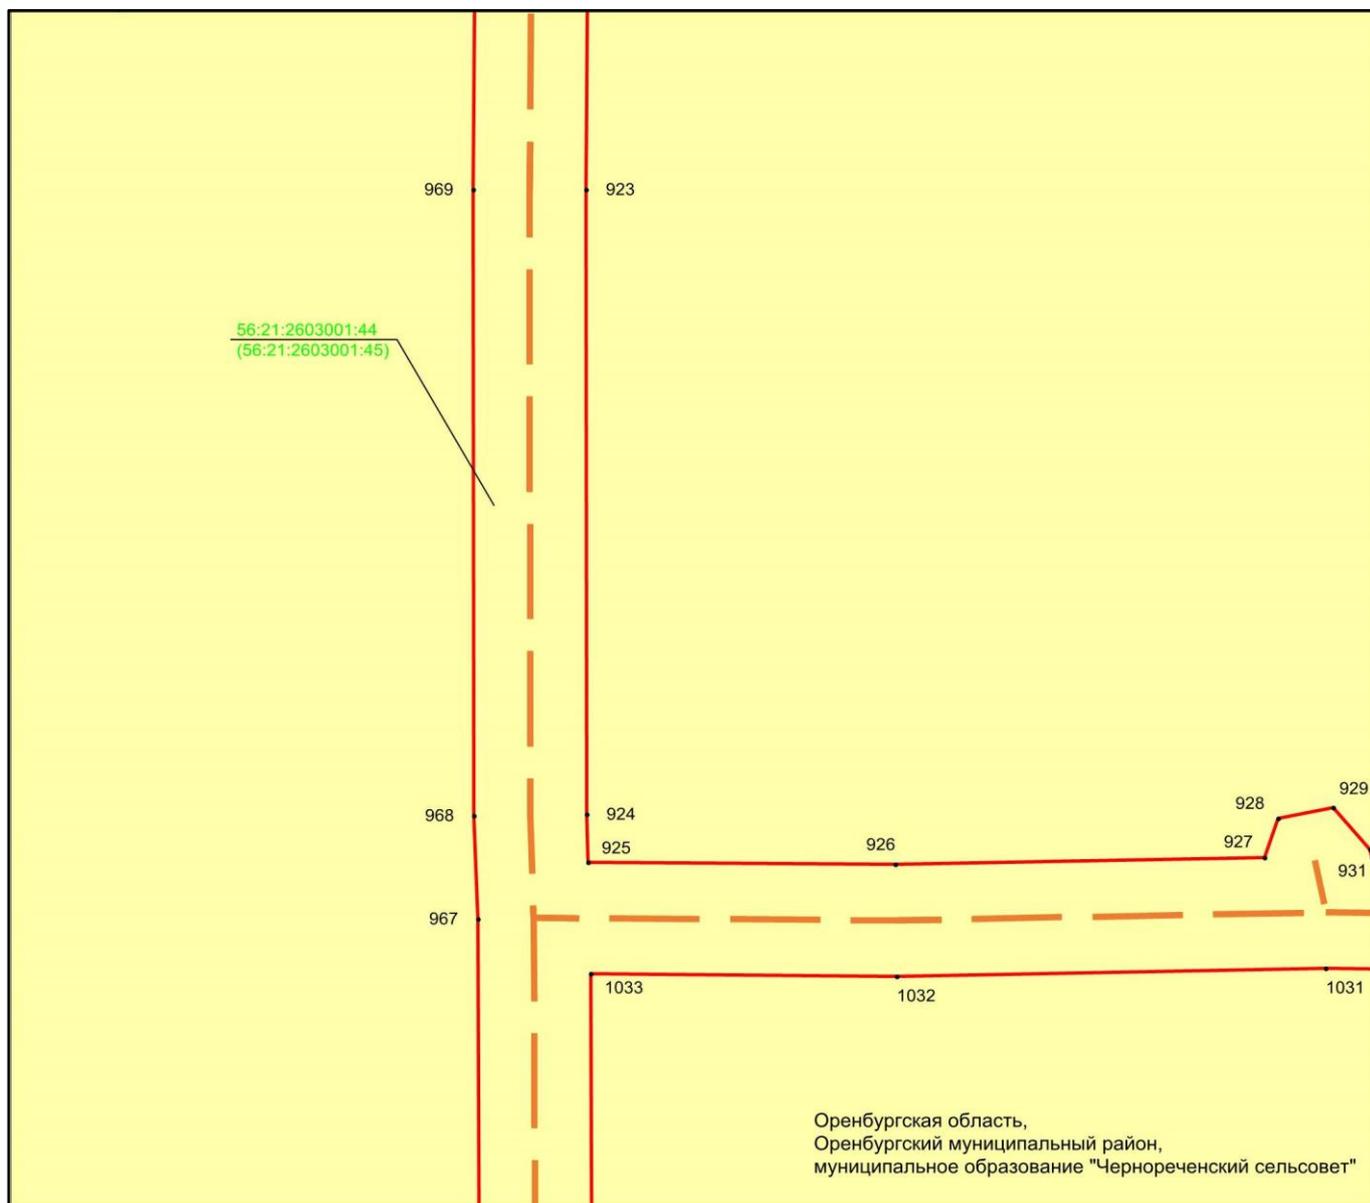

Масштаб 1:500

Используемые условные знаки и обозначения:


- 1 - обозначение характерной точки границ объекта
- (красная линия) - граница объекта
- - - (оранжевая линия) - проектное местоположение инженерного сооружения (ось Трубопровода)
- (желтый квадрат) - граница земельного участка

56:21:2603001:44 - кадастровый номер земельного участка

Раздел 4

Схема расположения границ публичного сервитута
в целях размещения объекта сетей водоотведения «ПАО «Газпром» «Сети ливневой
канализации, (объект ОГЗ) инв. 122571, 122581, 122590, 122565, 122577, 122589»

Выноска 49

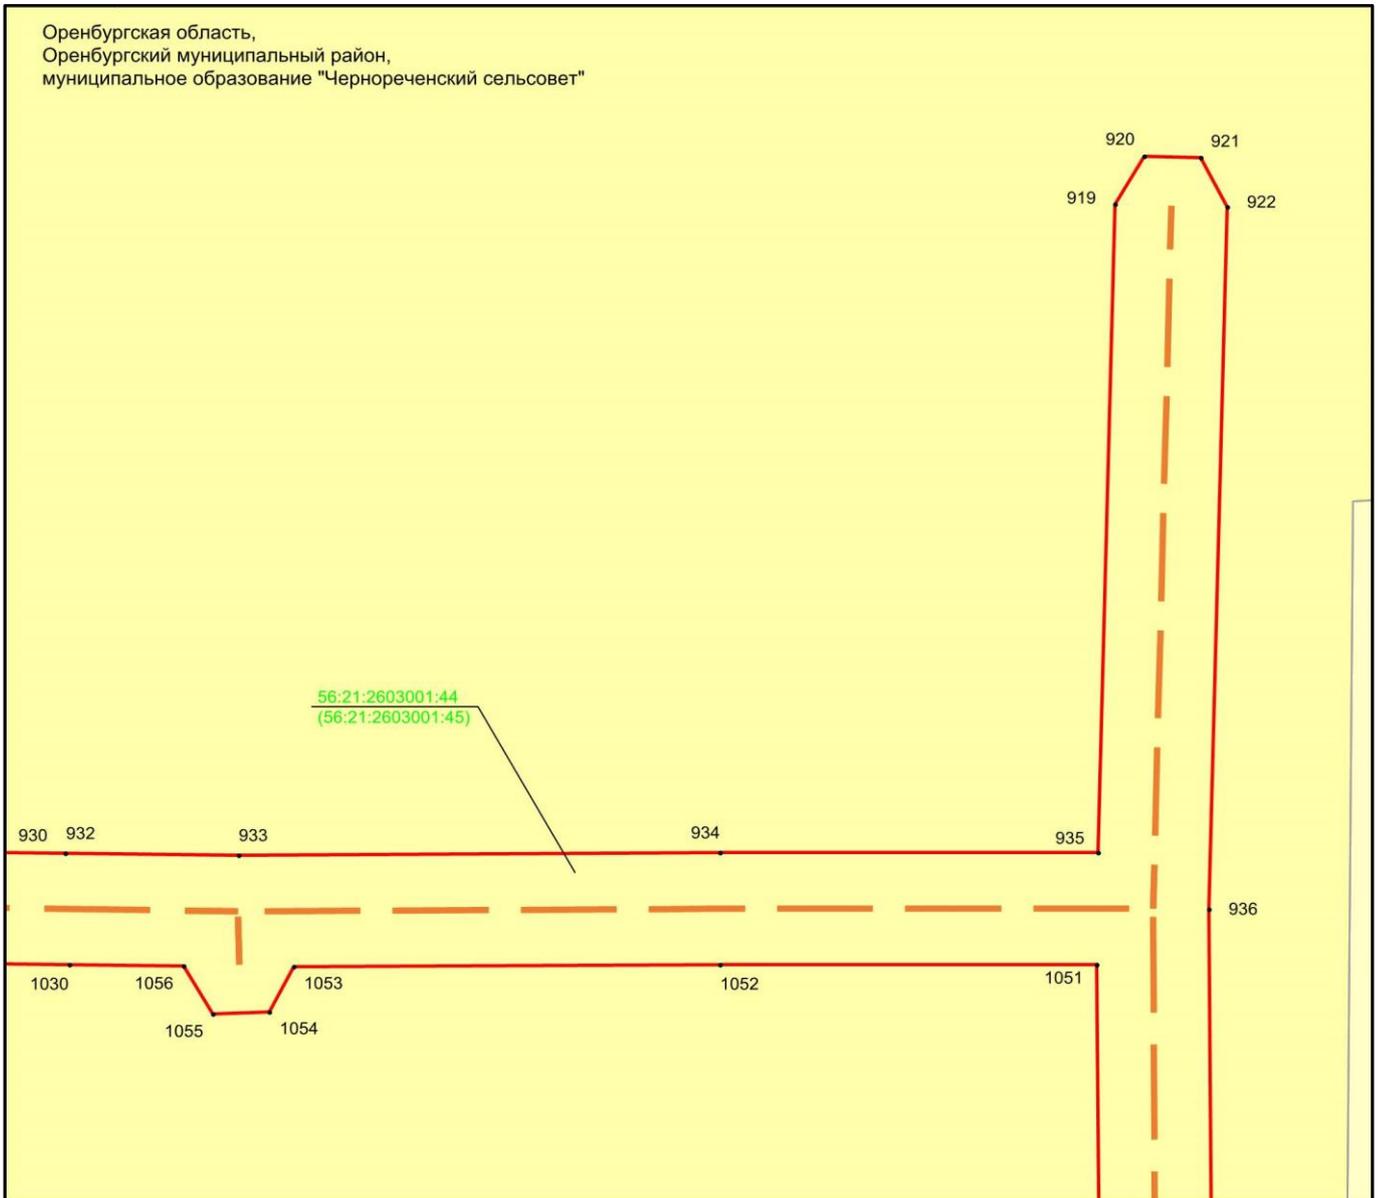

Масштаб 1:500

Используемые условные знаки и обозначения:


- 1 - обозначение характерной точки границ объекта
- (красная линия) - граница объекта
- - - (оранжевая линия) - проектное местоположение инженерного сооружения (ось Трубопровода)
- (желтый) - граница земельного участка

56:21:2603001:44 - кадастровый номер земельного участка

Раздел 4

Схема расположения границ публичного сервитута
в целях размещения объекта сетей водоотведения «ПАО «Газпром» «Сети ливневой
канализации, (объект ОГЗ) инв. 122571, 122581, 122590, 122565, 122577, 122589»

Выноска 50

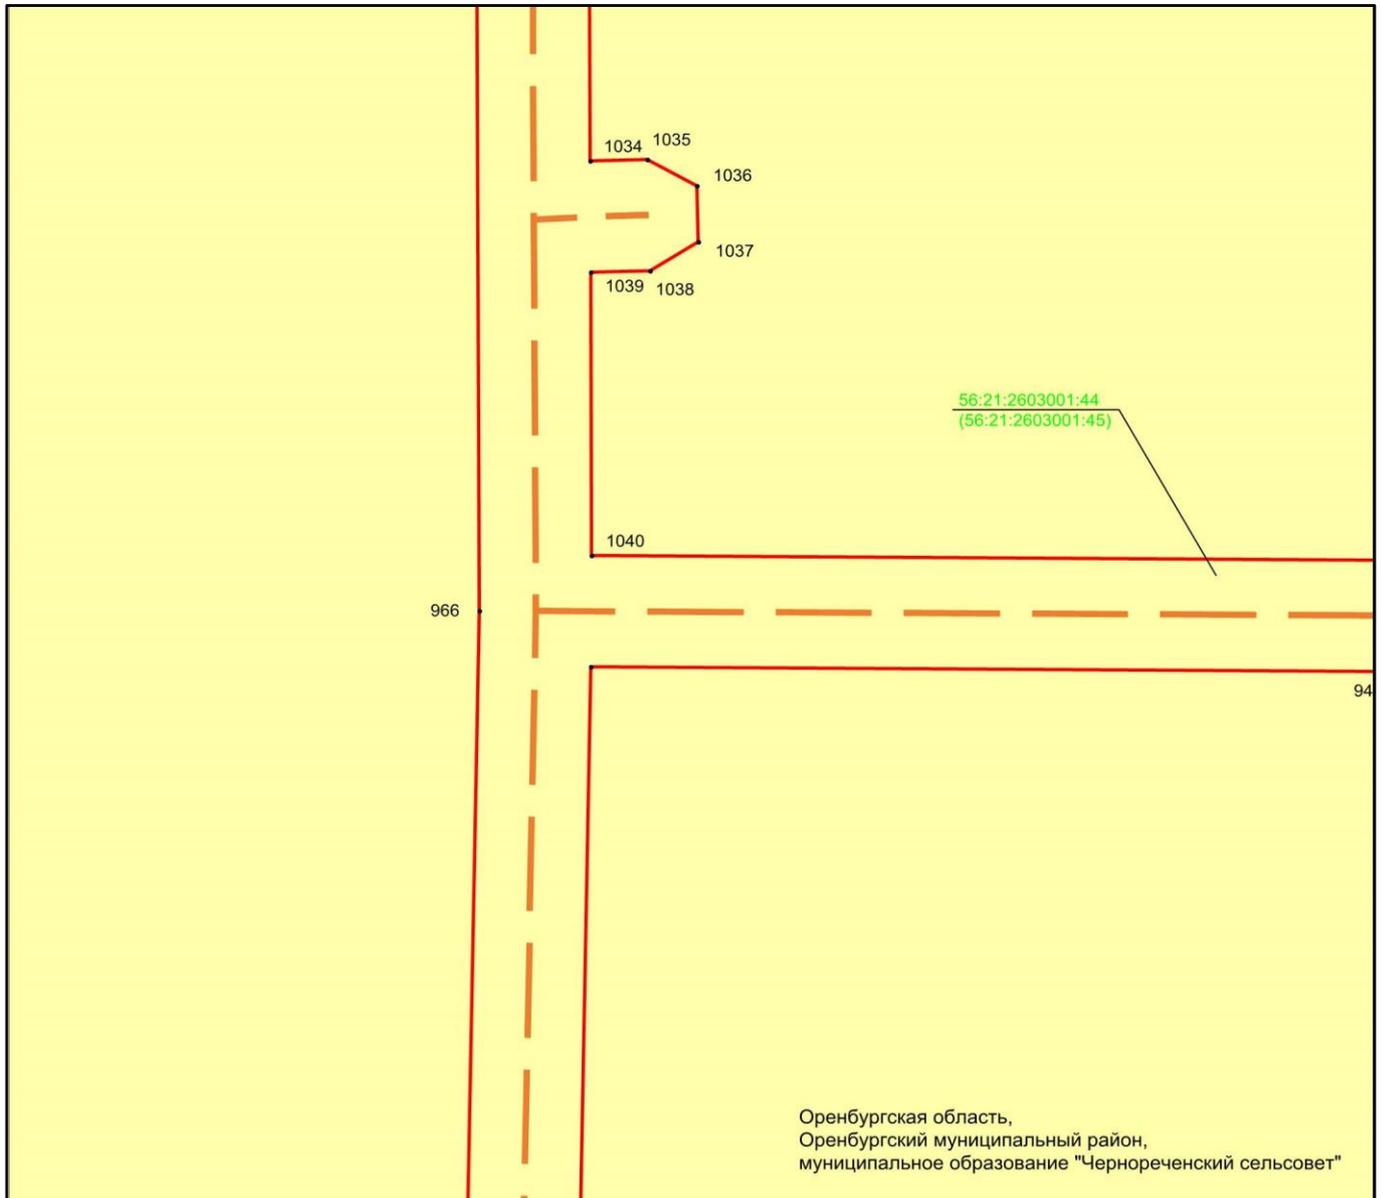

Масштаб 1:500

Используемые условные знаки и обозначения:


- 1 - обозначение характерной точки границ объекта
- (красная линия) - граница объекта
- - - (оранжевая линия) - проектное местоположение инженерного сооружения (ось Трубопровода)
- (желтый квадрат) - граница земельного участка

56:21:2603001:44 - кадастровый номер земельного участка

Раздел 4

Схема расположения границ публичного сервитута
в целях размещения объекта сетей водоотведения «ПАО «Газпром» «Сети ливневой
канализации, (объект ОГЗ) инв. 122571, 122581, 122590, 122565, 122577, 122589»

Выноска 51

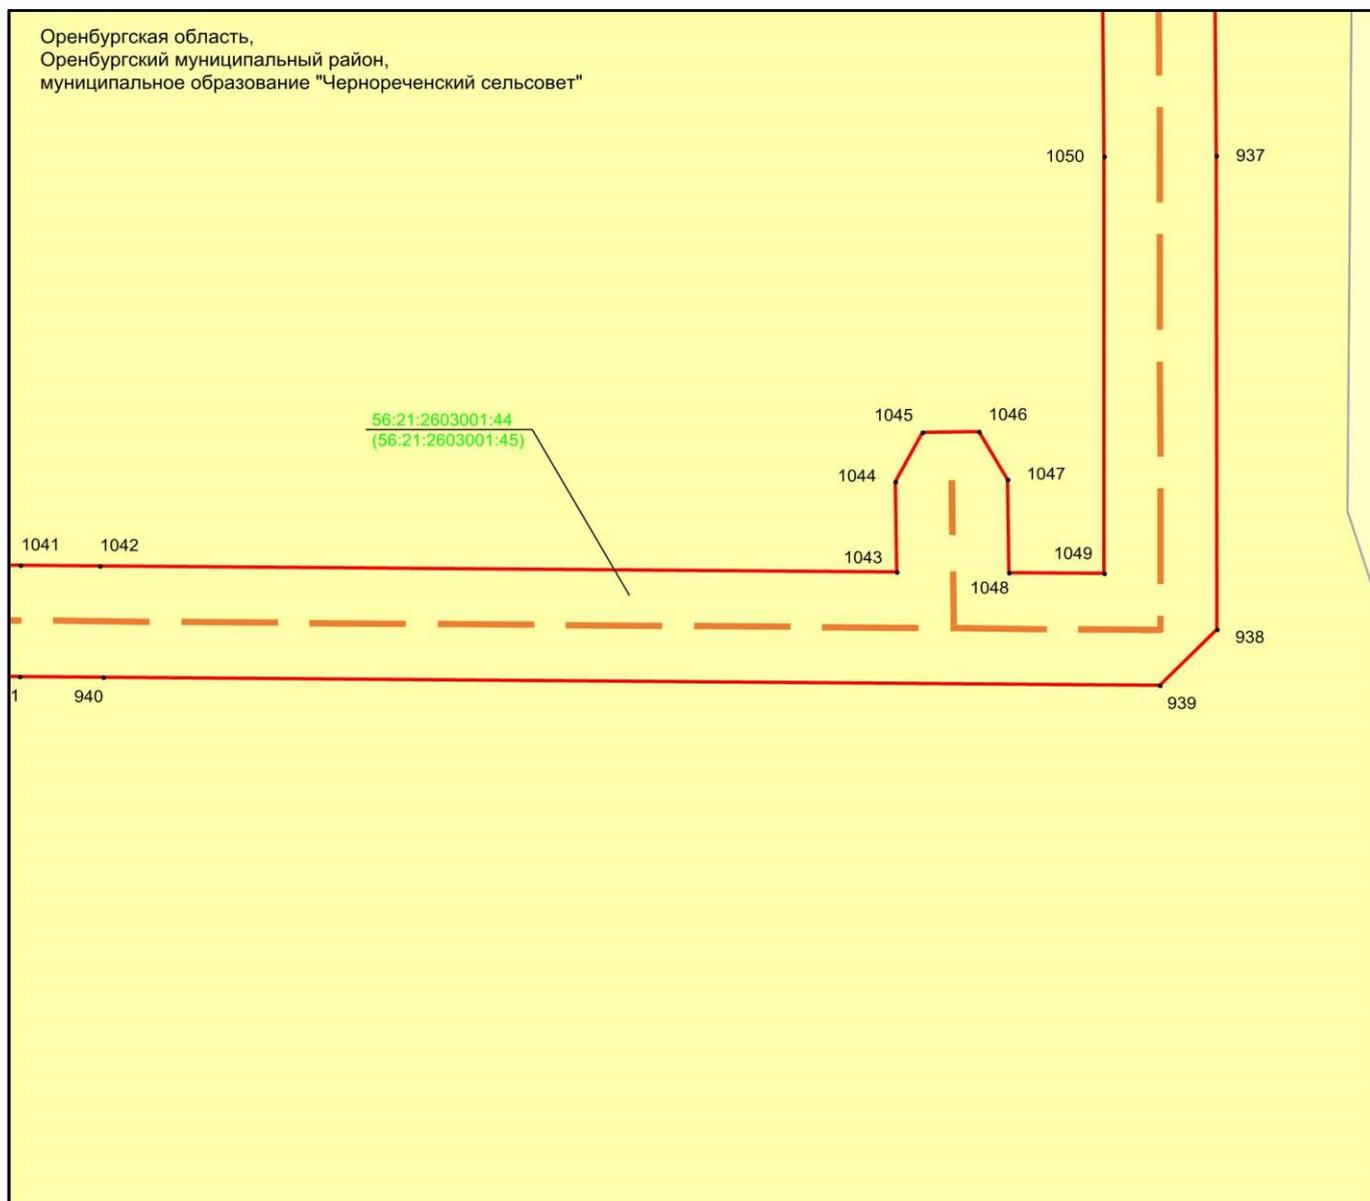

Масштаб 1:500

Используемые условные знаки и обозначения:


- 1 - обозначение характерной точки границ объекта
- (красная линия) - граница объекта
- (оранжево-красная линия) - проектное местоположение инженерного сооружения (ось Трубопровода)
- (желтый фон) - граница земельного участка

56:21:2603001:44 - кадастровый номер земельного участка

Раздел 4

Схема расположения границ публичного сервитута
в целях размещения объекта сетей водоотведения «ПАО «Газпром» «Сети ливневой
канализации, (объект ОГЗ) инв. 122571, 122581, 122590, 122565, 122577, 122589»

Выноска 52

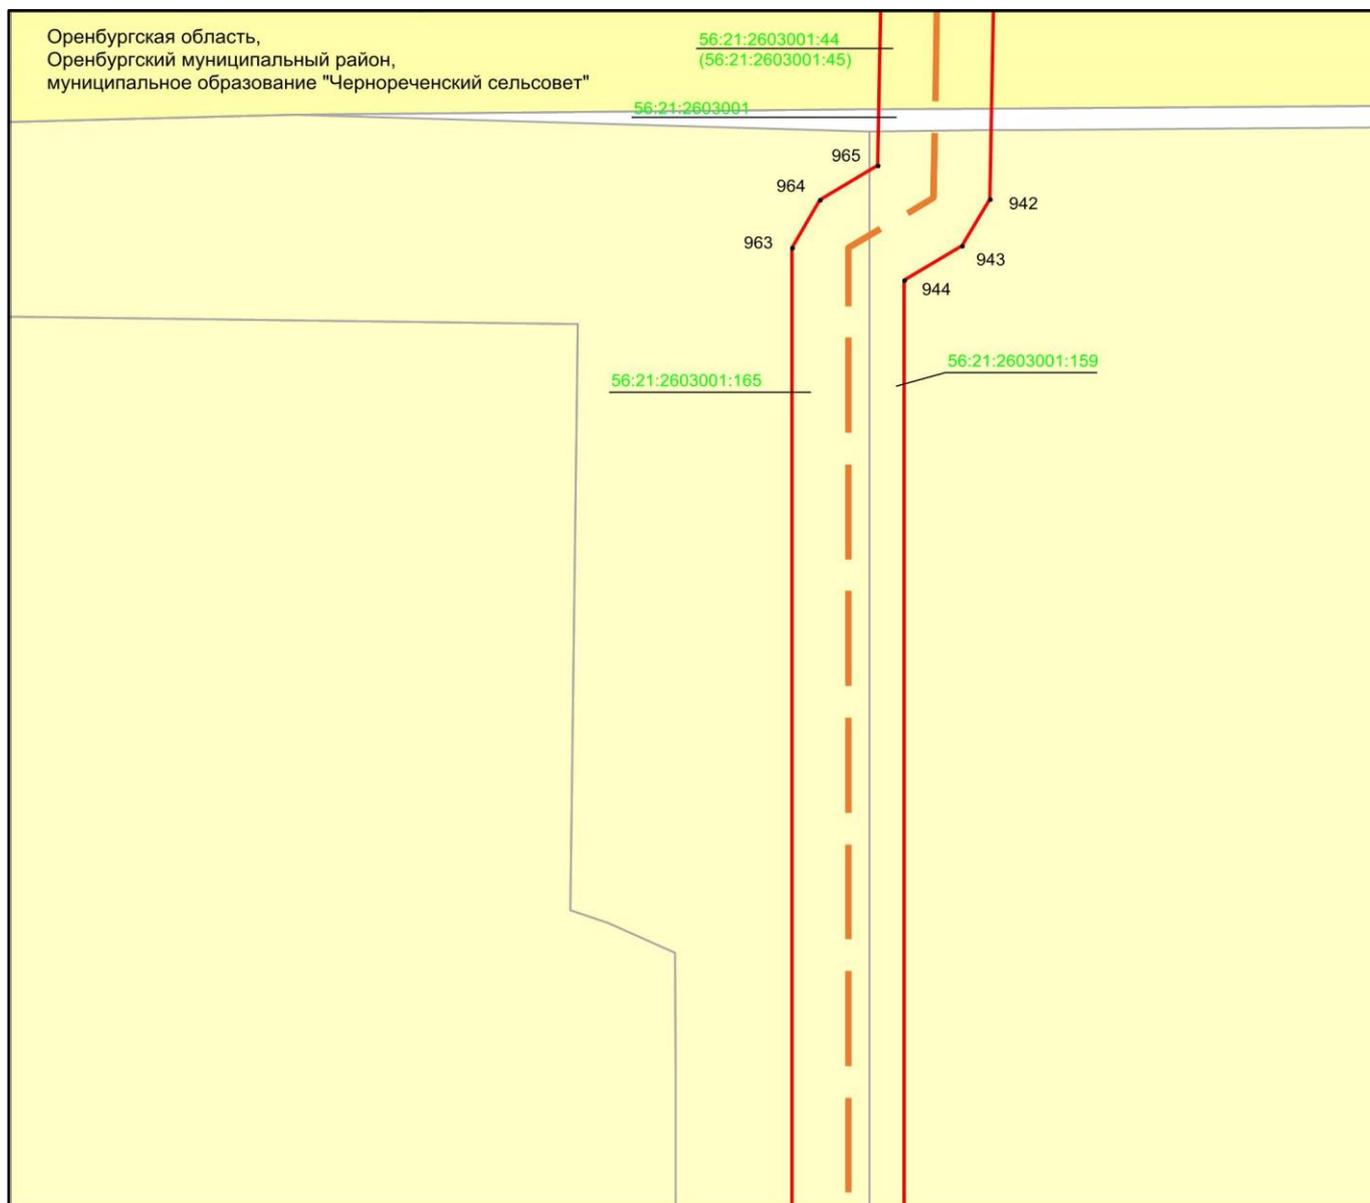

Масштаб 1:500

Используемые условные знаки и обозначения:


- 1 - обозначение характерной точки границ объекта
- (красная линия) - граница объекта
- (оранжево-красная линия) - проектное местоположение инженерного сооружения (ось Трубопровода)
- (желтый фон) - граница земельного участка

56:21:2603001:44 - кадастровый номер земельного участка

Раздел 4

Схема расположения границ публичного сервитута
в целях размещения объекта сетей водоотведения «ПАО «Газпром» «Сети ливневой
канализации, (объект ОГЗ) инв. 122571, 122581, 122590, 122565, 122577, 122589»

Выноска 53

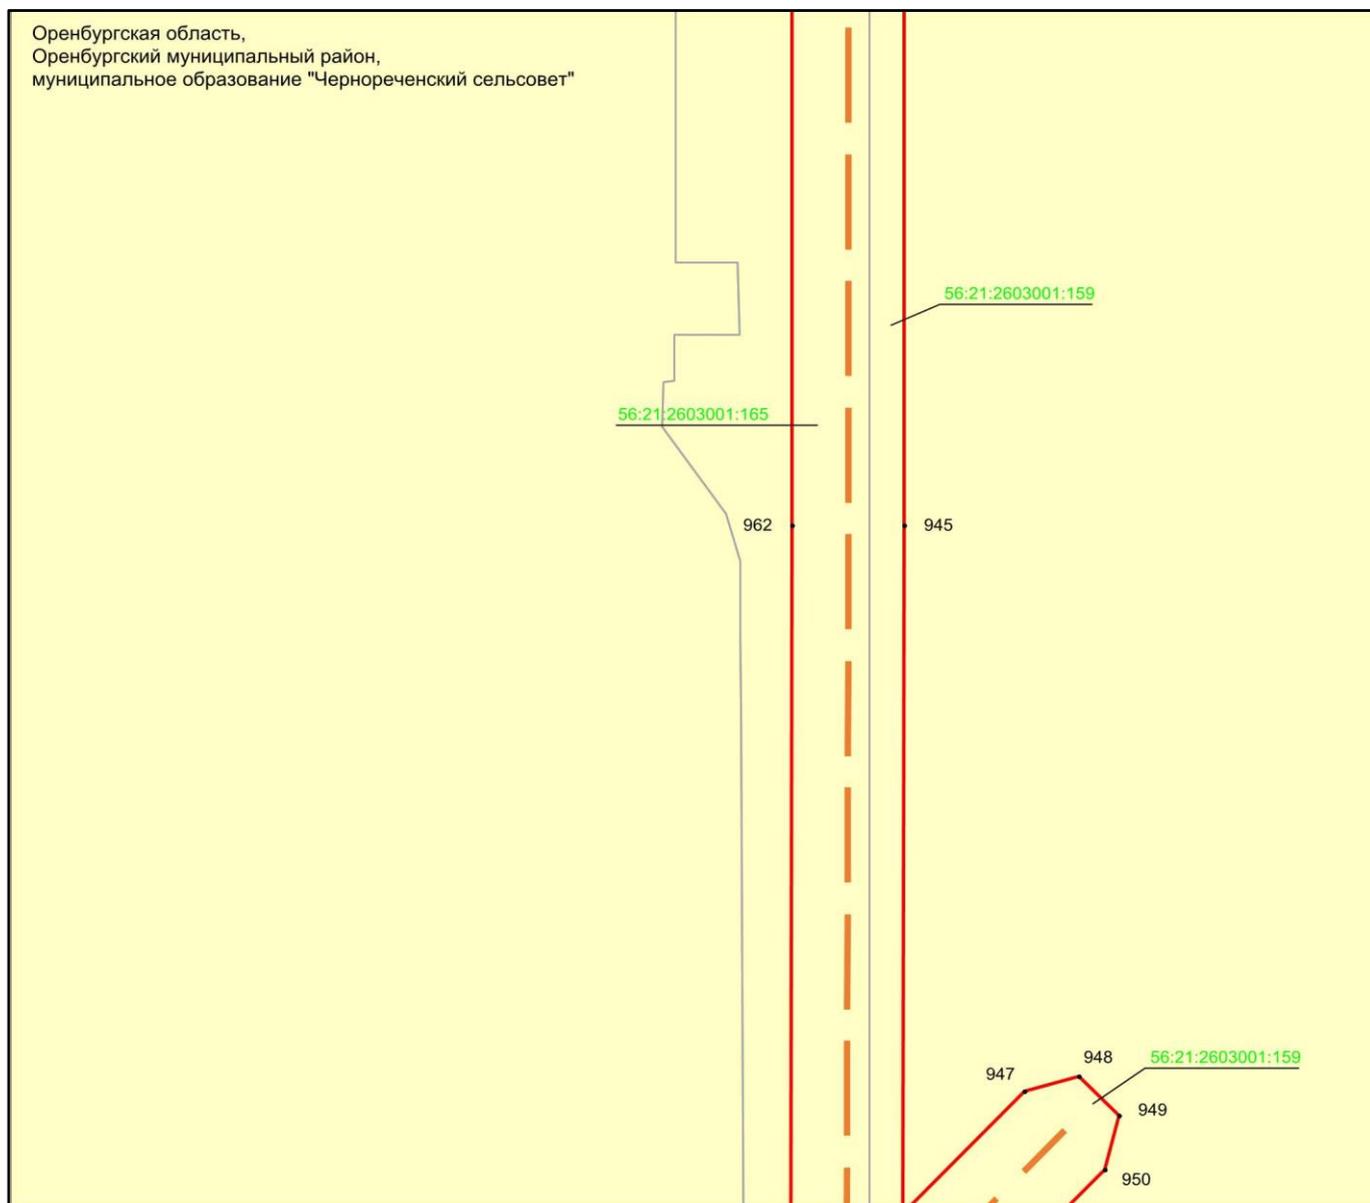

Масштаб 1:500

Используемые условные знаки и обозначения:


- 1 - обозначение характерной точки границ объекта
- - граница объекта
- - - - - проектное местооположение инженерного сооружения (ось Трубопровода)
- - граница земельного участка

56:21:2603001:44 - кадастровый номер земельного участка

Раздел 4

Схема расположения границ публичного сервитута
в целях размещения объекта сетей водоотведения «ПАО «Газпром» «Сети ливневой
канализации, (объект ОГЗ) инв. 122571, 122581, 122590, 122565, 122577, 122589»

Выноска 54

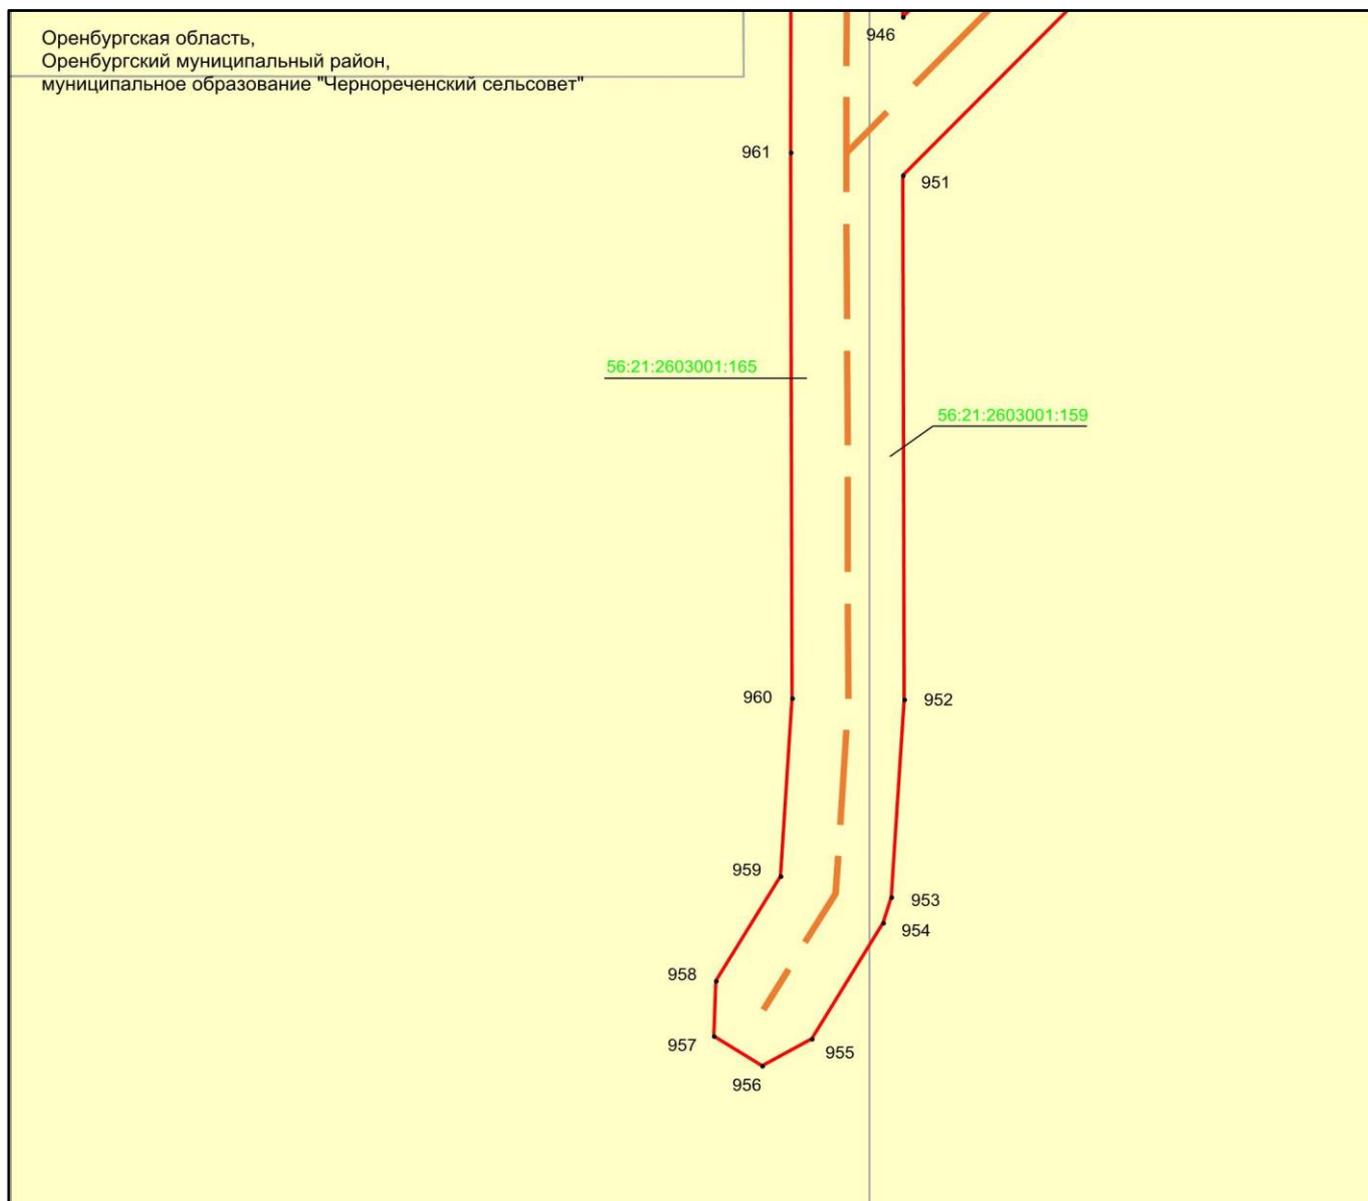

Масштаб 1:500

Используемые условные знаки и обозначения:

- 1 - обозначение характерной точки границ объекта
- — — — — - граница объекта
- — — — — - проектное местооположение инженерного сооружения (ось Трубопровода)
- - граница земельного участка

56:21:2603001:44 - кадастровый номер земельного участка

**График выполнения работ при размещении (эксплуатации) объекта "Сети ливневой канализации",
филиал Оренбургский гелиевый завод ООО "Газпром переработка".**

| № п/п | Виды работ | 2022-2071 | | | | | | | | | | | |
|-------|--|-----------|--------|----------|---------|--------|---------|--------|---------|------|--------|-----|------|
| | | июль | август | сентябрь | октябрь | ноябрь | декабрь | январь | февраль | март | апрель | май | июнь |
| 1 | Диагностика, техническое обслуживание и ремонт объекта "Сети ливневой канализации" | x | x | x | x | x | x | x | x | x | x | x | x |
| 2 | Эксплуатация объекта "Сети ливневой канализации" | x | x | x | x | x | x | x | x | x | x | x | x |

Главный инженер
филиала Оренбургский гелиевый завод



С.Н. Михалев