

## **ОПИСАНИЕ МЕСТОПОЛОЖЕНИЯ ГРАНИЦ**

Публичный сервитут в целях размещения существующего линейного объекта электросетевого хозяйства ВЛ-110 кВ ПС Каргала 220-ПС Гелий-2 (инв.№ 122069)

---

(наименование объекта, местоположение границ которого описано (далее - объект))

**ОПИСАНИЕ МЕСТОПОЛОЖЕНИЯ ГРАНИЦ****Публичный сервитут в целях размещения существующего линейного объекта электросетевого хозяйства ВЛ-110 кВ ПС Каргала 220-ПС Гелий-2 (инв.№ 122069)**

(наименование объекта, местоположение границ которого описано)

<b>№ п/п</b>	<b>Содержание</b>	<b>Номера листов</b>
<b>1</b>	<b>2</b>	<b>3</b>
1	Сведения об объекте	3
2	Сведения о местоположении границ объекта	4
3	Сведения о местоположении измененных (уточненных) границ объекта	19
4	План границ	20
5	Приложение	
	<i>Доверенность №01/04/04-647д от 17.09.2018</i>	—
	<i>Доверенность №77/98-н/77-2020-4-759 от 18.11.2020</i>	—

**ОПИСАНИЕ МЕСТОПОЛОЖЕНИЯ ГРАНИЦ****Публичный сервитут в целях размещения существующего линейного объекта электросетевого хозяйства ВЛ-110 кВ ПС Каргала 220-ПС Гелий-2 (инв.№ 122069)**

(наименование объекта, местоположение границ которого описано)

**Раздел 1****Сведения об объекте**

<b>№ п/п</b>	<b>Характеристики объекта</b>	<b>Описание характеристик</b>
<b>1</b>	<b>2</b>	<b>3</b>
1	Местоположение объекта	Оренбургская обл., р-н Оренбургский
2	Площадь объекта $\pm$ величина погрешности определения площади ( $P \pm \Delta P$ )	406673 $\pm$ 1116 кв.м
3	Иные характеристики объекта	Публичный сервитут в целях размещения существующего линейного объекта электросетевого хозяйства ВЛ-110 кВ ПС Каргала 220-ПС Гелий-2 с инв.№122069, сроком действия на 49 лет в интересах ПАО "Газпром"

**ОПИСАНИЕ МЕСТОПОЛОЖЕНИЯ ГРАНИЦ**

Публичный сервитут в целях размещения существующего линейного объекта электросетевого хозяйства ВЛ-110 кВ ПС Каргала 220-ПС Гелий-2 (инв.№ 122069)

(наименование объекта, местоположение границ которого описано)

**Раздел 2****Сведения о местоположении границ объекта****1. Система координат МСК-субъект 56****2. Сведения о характерных точках границ объекта**

Обозначение характерных точек границ	Координаты, м		Метод определения координат характерной точки	Средняя квадратическая погрешность положения характерной точки (M <sub>0</sub> ), м	Описание обозначения точки на местности (при наличии)
	X	Y			
1	2	3	4	5	6
1	439297.86	2283345.52	Аналитический метод	0.50	Закрепление отсутствует
2	439405.73	2283426.65	Аналитический метод	0.50	Закрепление отсутствует
3	439507.09	2283503.47	Аналитический метод	0.50	Закрепление отсутствует
4	439613.76	2283583.62	Аналитический метод	0.50	Закрепление отсутствует
5	439605.88	2283695.22	Аналитический метод	0.50	Закрепление отсутствует
6	439598.94	2283793.55	Аналитический метод	0.50	Закрепление отсутствует
7	439591.29	2283906.40	Аналитический метод	0.50	Закрепление отсутствует
8	439582.23	2284041.30	Аналитический метод	0.50	Закрепление отсутствует
9	439573.41	2284145.61	Аналитический метод	0.50	Закрепление отсутствует
10	439656.90	2284239.28	Аналитический метод	0.50	Закрепление отсутствует
11	439737.42	2284329.63	Аналитический метод	0.50	Закрепление отсутствует
12	439743.31	2284334.03	Аналитический метод	0.50	Закрепление отсутствует
13	439826.08	2284336.23	Аналитический метод	0.50	Закрепление отсутствует
14	439943.50	2284339.76	Аналитический метод	0.50	Закрепление отсутствует
15	440062.63	2284342.76	Аналитический метод	0.50	Закрепление отсутствует
16	440183.14	2284345.94	Аналитический метод	0.50	Закрепление отсутствует
17	440283.40	2284348.82	Аналитический метод	0.50	Закрепление отсутствует
18	440383.15	2284351.19	Аналитический метод	0.50	Закрепление отсутствует

**ОПИСАНИЕ МЕСТОПОЛОЖЕНИЯ ГРАНИЦ**

**Публичный сервитут в целях размещения существующего линейного объекта электросетевого хозяйства ВЛ-110 кВ ПС Каргала 220-ПС Гелий-2 (инв.№ 122069)**

(наименование объекта, местоположение границ которого описано)

**Раздел 2****Сведения о местоположении границ объекта**

<b>1</b>	<b>2</b>	<b>3</b>	<b>4</b>	<b>5</b>	<b>6</b>
19	440475.20	2284354.62	Аналитический метод	0.50	Закрепление отсутствует
20	440498.69	2284355.50	Аналитический метод	0.50	Закрепление отсутствует
21	440496.93	2284402.47	Аналитический метод	0.50	Закрепление отсутствует
22	440473.45	2284401.59	Аналитический метод	0.50	Закрепление отсутствует
23	440381.73	2284398.17	Аналитический метод	0.50	Закрепление отсутствует
24	440282.17	2284395.80	Аналитический метод	0.50	Закрепление отсутствует
25	440181.85	2284392.92	Аналитический метод	0.50	Закрепление отсутствует
26	440061.41	2284389.74	Аналитический метод	0.50	Закрепление отсутствует
27	439942.19	2284386.74	Аналитический метод	0.50	Закрепление отсутствует
28	439824.75	2284383.21	Аналитический метод	0.50	Закрепление отсутствует
29	439722.06	2284380.48	Аналитический метод	0.50	Закрепление отсутствует
30	439621.98	2284270.75	Аналитический метод	0.50	Закрепление отсутствует
31	439524.88	2284161.79	Аналитический метод	0.50	Закрепление отсутствует
32	439535.37	2284037.75	Аналитический метод	0.50	Закрепление отсутствует
33	439544.40	2283903.24	Аналитический метод	0.50	Закрепление отсутствует
34	439552.06	2283790.31	Аналитический метод	0.50	Закрепление отсутствует
35	439559.00	2283691.91	Аналитический метод	0.50	Закрепление отсутствует
36	439564.66	2283611.64	Аналитический метод	0.50	Закрепление отсутствует
37	439569.00	2283620.07	Аналитический метод	0.50	Закрепление отсутствует
38	439578.52	2283615.40	Аналитический метод	0.50	Закрепление отсутствует
39	439573.79	2283606.13	Аналитический метод	0.50	Закрепление отсутствует
40	439564.76	2283610.29	Аналитический метод	0.50	Закрепление отсутствует
41	439565.07	2283605.83	Аналитический метод	0.50	Закрепление отсутствует
42	439478.78	2283540.99	Аналитический метод	0.50	Закрепление отсутствует

**ОПИСАНИЕ МЕСТОПОЛОЖЕНИЯ ГРАНИЦ**

**Публичный сервитут в целях размещения существующего линейного объекта электросетевого хозяйства ВЛ-110 кВ ПС Каргала 220-ПС Гелий-2 (инв.№ 122069)**

(наименование объекта, местоположение границ которого описано)

**Раздел 2****Сведения о местоположении границ объекта**

<b>1</b>	<b>2</b>	<b>3</b>	<b>4</b>	<b>5</b>	<b>6</b>
43	439377.41	2283464.16	Аналитический метод	0.50	Закрепление отсутствует
44	439269.53	2283383.02	Аналитический метод	0.50	Закрепление отсутствует
45	439165.69	2283304.19	Аналитический метод	0.50	Закрепление отсутствует
46	439098.37	2283253.82	Аналитический метод	0.50	Закрепление отсутствует
47	439098.96	2283253.46	Аналитический метод	0.50	Закрепление отсутствует
48	439091.51	2283241.30	Аналитический метод	0.50	Закрепление отсутствует
49	439090.45	2283241.95	Аналитический метод	0.50	Закрепление отсутствует
50	439005.45	2283011.10	Аналитический метод	0.50	Закрепление отсутствует
51	438953.25	2282867.40	Аналитический метод	0.50	Закрепление отсутствует
52	438918.41	2282771.92	Аналитический метод	0.50	Закрепление отсутствует
53	438879.58	2282665.59	Аналитический метод	0.50	Закрепление отсутствует
54	438839.39	2282555.45	Аналитический метод	0.50	Закрепление отсутствует
55	438803.19	2282455.66	Аналитический метод	0.50	Закрепление отсутствует
56	438767.19	2282355.86	Аналитический метод	0.50	Закрепление отсутствует
57	438733.25	2282263.26	Аналитический метод	0.50	Закрепление отсутствует
58	438696.21	2282160.53	Аналитический метод	0.50	Закрепление отсутствует
59	438698.75	2282157.02	Аналитический метод	0.50	Закрепление отсутствует
60	438693.66	2282153.47	Аналитический метод	0.50	Закрепление отсутствует
61	438689.34	2282141.48	Аналитический метод	0.50	Закрепление отсутствует
62	438646.48	2282033.27	Аналитический метод	0.50	Закрепление отсутствует
63	438648.73	2281951.30	Аналитический метод	0.50	Закрепление отсутствует
64	438672.83	2281692.86	Аналитический метод	0.50	Закрепление отсутствует
65	438719.89	2281533.01	Аналитический метод	0.50	Закрепление отсутствует
66	438727.65	2281506.79	Аналитический метод	0.50	Закрепление отсутствует

**ОПИСАНИЕ МЕСТОПОЛОЖЕНИЯ ГРАНИЦ**

**Публичный сервитут в целях размещения существующего линейного объекта электросетевого хозяйства ВЛ-110 кВ ПС Каргала 220-ПС Гелий-2 (инв.№ 122069)**

(наименование объекта, местоположение границ которого описано)

**Раздел 2****Сведения о местоположении границ объекта**

<b>1</b>	<b>2</b>	<b>3</b>	<b>4</b>	<b>5</b>	<b>6</b>
67	438766.99	2281508.22	Аналитический метод	0.50	Закрепление отсутствует
68	438772.10	2281522.19	Аналитический метод	0.50	Закрепление отсутствует
69	438764.97	2281546.31	Аналитический метод	0.50	Закрепление отсутствует
70	438719.21	2281701.76	Аналитический метод	0.50	Закрепление отсутствует
71	438695.67	2281954.13	Аналитический метод	0.50	Закрепление отсутствует
72	438693.73	2282024.92	Аналитический метод	0.50	Закрепление отсутствует
73	438733.32	2282124.85	Аналитический метод	0.50	Закрепление отсутствует
74	438777.43	2282247.20	Аналитический метод	0.50	Закрепление отсутствует
75	438811.37	2282339.80	Аналитический метод	0.50	Закрепление отсутствует
76	438847.38	2282439.67	Аналитический метод	0.50	Закрепление отсутствует
77	438883.56	2282539.38	Аналитический метод	0.50	Закрепление отсутствует
78	438923.74	2282649.47	Аналитический метод	0.50	Закрепление отсутствует
79	438962.55	2282755.80	Аналитический метод	0.50	Закрепление отсутствует
80	438997.42	2282851.32	Аналитический метод	0.50	Закрепление отсутствует
81	439049.60	2282994.96	Аналитический метод	0.50	Закрепление отсутствует
82	439132.77	2283220.86	Аналитический метод	0.50	Закрепление отсутствует
83	439193.98	2283266.66	Аналитический метод	0.50	Закрепление отсутствует
1	439297.86	2283345.52	Аналитический метод	0.50	Закрепление отсутствует
84	440481.33	2284388.74	Аналитический метод	0.50	Закрепление отсутствует
85	440480.98	2284395.82	Аналитический метод	0.50	Закрепление отсутствует
86	440473.77	2284395.57	Аналитический метод	0.50	Закрепление отсутствует
87	440474.11	2284388.44	Аналитический метод	0.50	Закрепление отсутствует
84	440481.33	2284388.74	Аналитический метод	0.50	Закрепление отсутствует

**ОПИСАНИЕ МЕСТОПОЛОЖЕНИЯ ГРАНИЦ**

**Публичный сервитут в целях размещения существующего линейного объекта электросетевого хозяйства ВЛ-110 кВ ПС Каргала 220-ПС Гелий-2 (инв.№ 122069)**

(наименование объекта, местоположение границ которого описано)

**Раздел 2****Сведения о местоположении границ объекта**

<b>1</b>	<b>2</b>	<b>3</b>	<b>4</b>	<b>5</b>	<b>6</b>
88	439536.07	2284160.34	Аналитический метод	0.50	Закрепление отсутствует
89	439538.24	2284166.00	Аналитический метод	0.50	Закрепление отсутствует
90	439532.67	2284168.15	Аналитический метод	0.50	Закрепление отсутствует
91	439530.50	2284162.48	Аналитический метод	0.50	Закрепление отсутствует
88	439536.07	2284160.34	Аналитический метод	0.50	Закрепление отсутствует
92	439727.39	2284370.24	Аналитический метод	0.50	Закрепление отсутствует
93	439724.96	2284375.75	Аналитический метод	0.50	Закрепление отсутствует
94	439719.47	2284373.30	Аналитический метод	0.50	Закрепление отсутствует
95	439721.91	2284367.78	Аналитический метод	0.50	Закрепление отсутствует
92	439727.39	2284370.24	Аналитический метод	0.50	Закрепление отсутствует
96	439563.73	2283559.36	Аналитический метод	0.50	Закрепление отсутствует
97	439562.40	2283561.43	Аналитический метод	0.50	Закрепление отсутствует
98	439560.31	2283560.18	Аналитический метод	0.50	Закрепление отсутствует
99	439561.58	2283558.08	Аналитический метод	0.50	Закрепление отсутствует
96	439563.73	2283559.36	Аналитический метод	0.50	Закрепление отсутствует
100	439542.11	2284058.16	Аналитический метод	0.50	Закрепление отсутствует
101	439544.55	2284058.29	Аналитический метод	0.50	Закрепление отсутствует
102	439544.41	2284060.76	Аналитический метод	0.50	Закрепление отсутствует
103	439541.96	2284060.62	Аналитический метод	0.50	Закрепление отсутствует
100	439542.11	2284058.16	Аналитический метод	0.50	Закрепление отсутствует
104	439552.67	2283922.78	Аналитический метод	0.50	Закрепление отсутствует
105	439552.52	2283925.23	Аналитический метод	0.50	Закрепление отсутствует

**ОПИСАНИЕ МЕСТОПОЛОЖЕНИЯ ГРАНИЦ**

**Публичный сервитут в целях размещения существующего линейного объекта электросетевого хозяйства ВЛ-110 кВ ПС Каргала 220-ПС Гелий-2 (инв.№ 122069)**

(наименование объекта, местоположение границ которого описано)

**Раздел 2****Сведения о местоположении границ объекта**

<b>1</b>	<b>2</b>	<b>3</b>	<b>4</b>	<b>5</b>	<b>6</b>
106	439550.07	2283925.09	Аналитический метод	0.50	Закрепление отсутствует
107	439550.22	2283922.65	Аналитический метод	0.50	Закрепление отсутствует
104	439552.67	2283922.78	Аналитический метод	0.50	Закрепление отсутствует
108	439660.56	2284300.94	Аналитический метод	0.50	Закрепление отсутствует
109	439662.22	2284302.73	Аналитический метод	0.50	Закрепление отсутствует
110	439660.40	2284304.38	Аналитический метод	0.50	Закрепление отсутствует
111	439658.74	2284302.55	Аналитический метод	0.50	Закрепление отсутствует
108	439660.56	2284300.94	Аналитический метод	0.50	Закрепление отсутствует
112	439983.00	2284377.90	Аналитический метод	0.50	Закрепление отсутствует
113	439985.47	2284377.93	Аналитический метод	0.50	Закрепление отсутствует
114	439985.44	2284380.35	Аналитический метод	0.50	Закрепление отсутствует
115	439982.97	2284380.34	Аналитический метод	0.50	Закрепление отсутствует
112	439983.00	2284377.90	Аналитический метод	0.50	Закрепление отсутствует
116	440112.26	2284381.50	Аналитический метод	0.50	Закрепление отсутствует
117	440112.26	2284383.93	Аналитический метод	0.50	Закрепление отсутствует
118	440109.79	2284383.92	Аналитический метод	0.50	Закрепление отсутствует
119	440109.81	2284381.47	Аналитический метод	0.50	Закрепление отсутствует
116	440112.26	2284381.50	Аналитический метод	0.50	Закрепление отсутствует
120	439598.94	2284233.25	Аналитический метод	0.50	Закрепление отсутствует
121	439597.12	2284234.89	Аналитический метод	0.50	Закрепление отсутствует
122	439595.47	2284233.07	Аналитический метод	0.50	Закрепление отсутствует
123	439597.27	2284231.44	Аналитический метод	0.50	Закрепление отсутствует

**ОПИСАНИЕ МЕСТОПОЛОЖЕНИЯ ГРАНИЦ**

**Публичный сервитут в целях размещения существующего линейного объекта электросетевого хозяйства ВЛ-110 кВ ПС Каргала 220-ПС Гелий-2 (инв.№ 122069)**

(наименование объекта, местоположение границ которого описано)

**Раздел 2****Сведения о местоположении границ объекта**

<b>1</b>	<b>2</b>	<b>3</b>	<b>4</b>	<b>5</b>	<b>6</b>
120	439598.94	2284233.25	Аналитический метод	0.50	Закрепление отсутствует
124	439811.72	2284372.93	Аналитический метод	0.50	Закрепление отсутствует
125	439811.69	2284375.36	Аналитический метод	0.50	Закрепление отсутствует
126	439809.25	2284375.34	Аналитический метод	0.50	Закрепление отсутствует
127	439809.24	2284372.90	Аналитический метод	0.50	Закрепление отсутствует
124	439811.72	2284372.93	Аналитический метод	0.50	Закрепление отсутствует
128	440373.13	2284388.11	Аналитический метод	0.50	Закрепление отсутствует
129	440373.13	2284390.55	Аналитический метод	0.50	Закрепление отсутствует
130	440370.67	2284390.55	Аналитический метод	0.50	Закрепление отсутствует
131	440370.68	2284388.11	Аналитический метод	0.50	Закрепление отсутствует
128	440373.13	2284388.11	Аналитический метод	0.50	Закрепление отсутствует
132	439566.64	2283689.10	Аналитический метод	0.50	Закрепление отсутствует
133	439566.50	2283691.53	Аналитический метод	0.50	Закрепление отсутствует
134	439564.05	2283691.40	Аналитический метод	0.50	Закрепление отсутствует
135	439564.20	2283688.96	Аналитический метод	0.50	Закрепление отсутствует
132	439566.64	2283689.10	Аналитический метод	0.50	Закрепление отсутствует
136	440243.94	2284385.03	Аналитический метод	0.50	Закрепление отсутствует
137	440243.91	2284387.46	Аналитический метод	0.50	Закрепление отсутствует
138	440241.47	2284387.46	Аналитический метод	0.50	Закрепление отсутствует
139	440241.49	2284385.01	Аналитический метод	0.50	Закрепление отсутствует
136	440243.94	2284385.03	Аналитический метод	0.50	Закрепление отсутствует

**ОПИСАНИЕ МЕСТОПОЛОЖЕНИЯ ГРАНИЦ**

**Публичный сервитут в целях размещения существующего линейного объекта электросетевого хозяйства ВЛ-110 кВ ПС Каргала 220-ПС Гелий-2 (инв.№ 122069)**

(наименование объекта, местоположение границ которого описано)

**Раздел 2****Сведения о местоположении границ объекта**

<b>1</b>	<b>2</b>	<b>3</b>	<b>4</b>	<b>5</b>	<b>6</b>
140	439898.31	2284375.61	Аналитический метод	0.50	Закрепление отсутствует
141	439898.28	2284378.04	Аналитический метод	0.50	Закрепление отсутствует
142	439895.84	2284378.04	Аналитический метод	0.50	Закрепление отсутствует
143	439895.85	2284375.60	Аналитический метод	0.50	Закрепление отсутствует
140	439898.31	2284375.61	Аналитический метод	0.50	Закрепление отсутствует
144	439560.12	2283798.20	Аналитический метод	0.50	Закрепление отсутствует
145	439559.98	2283800.64	Аналитический метод	0.50	Закрепление отсутствует
146	439557.54	2283800.50	Аналитический метод	0.50	Закрепление отсутствует
147	439557.69	2283798.06	Аналитический метод	0.50	Закрепление отсутствует
144	439560.12	2283798.20	Аналитический метод	0.50	Закрепление отсутствует
148	438871.39	2279777.43	Аналитический метод	0.50	Закрепление отсутствует
149	438869.17	2279848.83	Аналитический метод	0.50	Закрепление отсутствует
150	438866.67	2279930.68	Аналитический метод	0.50	Закрепление отсутствует
151	438862.68	2280059.79	Аналитический метод	0.50	Закрепление отсутствует
152	438858.34	2280171.66	Аналитический метод	0.50	Закрепление отсутствует
153	438853.47	2280313.86	Аналитический метод	0.50	Закрепление отсутствует
154	438850.69	2280415.66	Аналитический метод	0.50	Закрепление отсутствует
155	438846.84	2280523.60	Аналитический метод	0.50	Закрепление отсутствует
156	438843.64	2280617.69	Аналитический метод	0.50	Закрепление отсутствует
157	438839.43	2280748.08	Аналитический метод	0.50	Закрепление отсутствует
158	438835.57	2280867.69	Аналитический метод	0.50	Закрепление отсутствует
159	438833.14	2280942.46	Аналитический метод	0.50	Закрепление отсутствует
160	438816.68	2280978.83	Аналитический метод	0.50	Закрепление отсутствует

**ОПИСАНИЕ МЕСТОПОЛОЖЕНИЯ ГРАНИЦ**

**Публичный сервитут в целях размещения существующего линейного объекта электросетевого хозяйства ВЛ-110 кВ ПС Каргала 220-ПС Гелий-2 (инв.№ 122069)**

(наименование объекта, местоположение границ которого описано)

**Раздел 2****Сведения о местоположении границ объекта**

<b>1</b>	<b>2</b>	<b>3</b>	<b>4</b>	<b>5</b>	<b>6</b>
161	438815.01	2281062.75	Аналитический метод	0.50	Закрепление отсутствует
162	438811.68	2281153.76	Аналитический метод	0.50	Закрепление отсутствует
163	438808.39	2281243.58	Аналитический метод	0.50	Закрепление отсутствует
164	438805.10	2281333.14	Аналитический метод	0.50	Закрепление отсутствует
165	438802.22	2281420.41	Аналитический метод	0.50	Закрепление отсутствует
166	438775.44	2281510.92	Аналитический метод	0.50	Закрепление отсутствует
167	438771.77	2281500.99	Аналитический метод	0.50	Закрепление отсутствует
168	438729.86	2281499.30	Аналитический метод	0.50	Закрепление отсутствует
169	438755.43	2281412.84	Аналитический метод	0.50	Закрепление отсутствует
170	438758.14	2281331.50	Аналитический метод	0.50	Закрепление отсутствует
171	438761.43	2281241.86	Аналитический метод	0.50	Закрепление отсутствует
172	438764.71	2281152.04	Аналитический метод	0.50	Закрепление отсутствует
173	438768.03	2281061.42	Аналитический метод	0.50	Закрепление отсутствует
174	438769.88	2280968.25	Аналитический метод	0.50	Закрепление отсутствует
175	438786.47	2280931.59	Аналитический метод	0.50	Закрепление отсутствует
176	438788.58	2280866.17	Аналитический метод	0.50	Закрепление отсутствует
177	438792.45	2280746.56	Аналитический метод	0.50	Закрепление отсутствует
178	438796.66	2280616.13	Аналитический метод	0.50	Закрепление отсутствует
179	438799.88	2280521.96	Аналитический метод	0.50	Закрепление отсутствует
180	438803.71	2280414.18	Аналитический метод	0.50	Закрепление отсутствует
181	438806.49	2280312.41	Аналитический метод	0.50	Закрепление отсутствует
182	438811.37	2280169.94	Аналитический метод	0.50	Закрепление отсутствует
183	438815.72	2280058.15	Аналитический метод	0.50	Закрепление отсутствует
184	438819.68	2279929.23	Аналитический метод	0.50	Закрепление отсутствует

**ОПИСАНИЕ МЕСТОПОЛОЖЕНИЯ ГРАНИЦ**

**Публичный сервитут в целях размещения существующего линейного объекта электросетевого хозяйства ВЛ-110 кВ ПС Каргала 220-ПС Гелий-2 (инв.№ 122069)**

(наименование объекта, местоположение границ которого описано)

**Раздел 2****Сведения о местоположении границ объекта**

<b>1</b>	<b>2</b>	<b>3</b>	<b>4</b>	<b>5</b>	<b>6</b>
185	438822.20	2279847.38	Аналитический метод	0.50	Закрепление отсутствует
186	438823.76	2279796.45	Аналитический метод	0.50	Закрепление отсутствует
187	438787.45	2279760.54	Аналитический метод	0.50	Закрепление отсутствует
188	438789.17	2279711.37	Аналитический метод	0.50	Закрепление отсутствует
189	438780.04	2279711.17	Аналитический метод	0.50	Закрепление отсутствует
190	438780.18	2279708.26	Аналитический метод	0.50	Закрепление отсутствует
191	438789.31	2279708.47	Аналитический метод	0.50	Закрепление отсутствует
192	438789.70	2279696.66	Аналитический метод	0.50	Закрепление отсутствует
148	438871.39	2279777.43	Аналитический метод	0.50	Закрепление отсутствует
193	438853.86	2280085.27	Аналитический метод	0.50	Закрепление отсутствует
194	438851.85	2280085.32	Аналитический метод	0.50	Закрепление отсутствует
195	438851.79	2280083.21	Аналитический метод	0.50	Закрепление отсутствует
196	438853.80	2280083.15	Аналитический метод	0.50	Закрепление отсутствует
193	438853.86	2280085.27	Аналитический метод	0.50	Закрепление отсутствует
197	439447.15	2277441.32	Аналитический метод	0.50	Закрепление отсутствует
198	439423.65	2277441.53	Аналитический метод	0.50	Закрепление отсутствует
199	439350.82	2277442.16	Аналитический метод	0.50	Закрепление отсутствует
200	439263.17	2277444.23	Аналитический метод	0.50	Закрепление отсутствует
201	439180.46	2277445.45	Аналитический метод	0.50	Закрепление отсутствует
202	439086.70	2277444.71	Аналитический метод	0.50	Закрепление отсутствует
203	438972.23	2277444.19	Аналитический метод	0.50	Закрепление отсутствует
204	438879.77	2277442.96	Аналитический метод	0.50	Закрепление отсутствует
205	438876.64	2277529.01	Аналитический метод	0.50	Закрепление отсутствует

**ОПИСАНИЕ МЕСТОПОЛОЖЕНИЯ ГРАНИЦ**

**Публичный сервитут в целях размещения существующего линейного объекта электросетевого хозяйства ВЛ-110 кВ ПС Каргала 220-ПС Гелий-2 (инв.№ 122069)**

(наименование объекта, местоположение границ которого описано)

**Раздел 2****Сведения о местоположении границ объекта**

<b>1</b>	<b>2</b>	<b>3</b>	<b>4</b>	<b>5</b>	<b>6</b>
206	438873.41	2277629.22	Аналитический метод	0.50	Закрепление отсутствует
207	438868.85	2277733.83	Аналитический метод	0.50	Закрепление отсутствует
208	438866.70	2277824.93	Аналитический метод	0.50	Закрепление отсутствует
209	438862.31	2277946.14	Аналитический метод	0.50	Закрепление отсутствует
210	438858.51	2278057.66	Аналитический метод	0.50	Закрепление отсутствует
211	438856.22	2278127.44	Аналитический метод	0.50	Закрепление отсутствует
212	438851.70	2278149.96	Аналитический метод	0.50	Закрепление отсутствует
213	438838.19	2278149.99	Аналитический метод	0.50	Закрепление отсутствует
214	438835.39	2278223.57	Аналитический метод	0.50	Закрепление отсутствует
215	438831.73	2278223.67	Аналитический метод	0.50	Закрепление отсутствует
216	438831.13	2278243.22	Аналитический метод	0.50	Закрепление отсутствует
217	438834.43	2278243.63	Аналитический метод	0.50	Закрепление отсутствует
218	438834.16	2278248.59	Аналитический метод	0.50	Закрепление отсутствует
219	438824.82	2278248.31	Аналитический метод	0.50	Закрепление отсутствует
220	438824.37	2278264.44	Аналитический метод	0.50	Закрепление отсутствует
221	438833.29	2278264.60	Аналитический метод	0.50	Закрепление отсутствует
222	438829.09	2278342.17	Аналитический метод	0.50	Закрепление отсутствует
223	438827.59	2278342.21	Аналитический метод	0.50	Закрепление отсутствует
224	438827.00	2278361.89	Аналитический метод	0.50	Закрепление отсутствует
225	438828.02	2278361.87	Аналитический метод	0.50	Закрепление отсутствует
226	438827.88	2278364.48	Аналитический метод	0.50	Закрепление отсутствует
227	438827.77	2278367.63	Аналитический метод	0.50	Закрепление отсутствует
228	438820.48	2278367.42	Аналитический метод	0.50	Закрепление отсутствует
229	438819.72	2278384.55	Аналитический метод	0.50	Закрепление отсутствует

**ОПИСАНИЕ МЕСТОПОЛОЖЕНИЯ ГРАНИЦ**

**Публичный сервитут в целях размещения существующего линейного объекта электросетевого хозяйства ВЛ-110 кВ ПС Каргала 220-ПС Гелий-2 (инв.№ 122069)**

(наименование объекта, местоположение границ которого описано)

**Раздел 2****Сведения о местоположении границ объекта**

<b>1</b>	<b>2</b>	<b>3</b>	<b>4</b>	<b>5</b>	<b>6</b>
230	438827.18	2278384.76	Аналитический метод	0.50	Закрепление отсутствует
231	438823.47	2278491.88	Аналитический метод	0.50	Закрепление отсутствует
232	438821.77	2278542.34	Аналитический метод	0.50	Закрепление отсутствует
233	438813.64	2278542.19	Аналитический метод	0.50	Закрепление отсутствует
234	438812.96	2278558.21	Аналитический метод	0.50	Закрепление отсутствует
235	438819.64	2278558.59	Аналитический метод	0.50	Закрепление отсутствует
236	438818.92	2278577.06	Аналитический метод	0.50	Закрепление отсутствует
237	438820.59	2278577.27	Аналитический метод	0.50	Закрепление отсутствует
238	438820.58	2278577.62	Аналитический метод	0.50	Закрепление отсутствует
239	438817.91	2278663.44	Аналитический метод	0.50	Закрепление отсутствует
240	438809.46	2278663.29	Аналитический метод	0.50	Закрепление отсутствует
241	438808.69	2278679.87	Аналитический метод	0.50	Закрепление отсутствует
242	438817.37	2278680.14	Аналитический метод	0.50	Закрепление отсутствует
243	438813.36	2278782.57	Аналитический метод	0.50	Закрепление отсутствует
244	438805.01	2278782.40	Аналитический метод	0.50	Закрепление отсутствует
245	438804.33	2278798.98	Аналитический метод	0.50	Закрепление отсутствует
246	438812.71	2278799.24	Аналитический метод	0.50	Закрепление отсутствует
247	438812.40	2278807.08	Аналитический метод	0.50	Закрепление отсутствует
248	438809.20	2278901.78	Аналитический метод	0.50	Закрепление отсутствует
249	438800.32	2278901.51	Аналитический метод	0.50	Закрепление отсутствует
250	438799.88	2278918.08	Аналитический метод	0.50	Закрепление отсутствует
251	438808.64	2278918.34	Аналитический метод	0.50	Закрепление отсутствует
252	438808.00	2278937.11	Аналитический метод	0.50	Закрепление отсутствует
253	438804.52	2279051.37	Аналитический метод	0.50	Закрепление отсутствует

**ОПИСАНИЕ МЕСТОПОЛОЖЕНИЯ ГРАНИЦ**

**Публичный сервитут в целях размещения существующего линейного объекта электросетевого хозяйства ВЛ-110 кВ ПС Каргала 220-ПС Гелий-2 (инв.№ 122069)**

(наименование объекта, местоположение границ которого описано)

**Раздел 2****Сведения о местоположении границ объекта**

<b>1</b>	<b>2</b>	<b>3</b>	<b>4</b>	<b>5</b>	<b>6</b>
254	438795.48	2279051.21	Аналитический метод	0.50	Закрепление отсутствует
255	438795.03	2279067.78	Аналитический метод	0.50	Закрепление отсутствует
256	438804.01	2279067.94	Аналитический метод	0.50	Закрепление отсутствует
257	438799.44	2279196.70	Аналитический метод	0.50	Закрепление отсутствует
258	438799.28	2279201.40	Аналитический метод	0.50	Закрепление отсутствует
259	438791.06	2279200.78	Аналитический метод	0.50	Закрепление отсутствует
260	438789.73	2279217.38	Аналитический метод	0.50	Закрепление отсутствует
261	438798.71	2279218.07	Аналитический метод	0.50	Закрепление отсутствует
262	438795.16	2279321.17	Аналитический метод	0.50	Закрепление отсутствует
263	438786.30	2279320.90	Аналитический метод	0.50	Закрепление отсутствует
264	438785.64	2279337.59	Аналитический метод	0.50	Закрепление отсутствует
265	438794.59	2279337.78	Аналитический метод	0.50	Закрепление отсутствует
266	438792.88	2279387.82	Аналитический метод	0.50	Закрепление отсутствует
267	438790.65	2279440.77	Аналитический метод	0.50	Закрепление отсутствует
268	438781.52	2279440.58	Аналитический метод	0.50	Закрепление отсутствует
269	438781.05	2279456.14	Аналитический метод	0.50	Закрепление отсутствует
270	438790.40	2279456.45	Аналитический метод	0.50	Закрепление отсутствует
271	438790.10	2279468.46	Аналитический метод	0.50	Закрепление отсутствует
272	438787.28	2279548.36	Аналитический метод	0.50	Закрепление отсутствует
273	438778.21	2279548.19	Аналитический метод	0.50	Закрепление отсутствует
274	438777.30	2279564.33	Аналитический метод	0.50	Закрепление отсутствует
275	438786.71	2279564.51	Аналитический метод	0.50	Закрепление отсутствует
276	438786.59	2279567.81	Аналитический метод	0.50	Закрепление отсутствует
277	438782.32	2279689.36	Аналитический метод	0.50	Закрепление отсутствует

**ОПИСАНИЕ МЕСТОПОЛОЖЕНИЯ ГРАНИЦ**

**Публичный сервитут в целях размещения существующего линейного объекта электросетевого хозяйства ВЛ-110 кВ ПС Каргала 220-ПС Гелий-2 (инв.№ 122069)**

(наименование объекта, местоположение границ которого описано)

**Раздел 2****Сведения о местоположении границ объекта**

<b>1</b>	<b>2</b>	<b>3</b>	<b>4</b>	<b>5</b>	<b>6</b>
278	438782.85	2279689.88	Аналитический метод	0.50	Закрепление отсутствует
279	438782.46	2279701.54	Аналитический метод	0.50	Закрепление отсутствует
280	438773.23	2279701.35	Аналитический метод	0.50	Закрепление отсутствует
281	438772.33	2279717.92	Аналитический метод	0.50	Закрепление отсутствует
282	438781.80	2279718.23	Аналитический метод	0.50	Закрепление отсутствует
283	438780.52	2279753.69	Аналитический метод	0.50	Закрепление отсутствует
284	438734.63	2279708.30	Аналитический метод	0.50	Закрепление отсутствует
285	438739.63	2279566.16	Аналитический метод	0.50	Закрепление отсутствует
286	438743.57	2279454.35	Аналитический метод	0.50	Закрепление отсутствует
287	438748.03	2279323.93	Аналитический метод	0.50	Закрепление отсутствует
288	438752.46	2279195.06	Аналитический метод	0.50	Закрепление отсутствует
289	438757.08	2279065.30	Аналитический метод	0.50	Закрепление отсутствует
290	438758.30	2279025.05	Аналитический метод	0.50	Закрепление отсутствует
291	438766.30	2279019.88	Аналитический метод	0.50	Закрепление отсутствует
292	438759.80	2278990.72	Аналитический метод	0.50	Закрепление отсутствует
293	438759.35	2278990.71	Аналитический метод	0.50	Закрепление отсутствует
294	438761.02	2278935.60	Аналитический метод	0.50	Закрепление отсутствует
295	438765.44	2278805.37	Аналитический метод	0.50	Закрепление отсутствует
296	438770.51	2278675.55	Аналитический метод	0.50	Закрепление отсутствует
297	438773.59	2278576.10	Аналитический метод	0.50	Закрепление отсутствует
298	438776.50	2278490.27	Аналитический метод	0.50	Закрепление отсутствует
299	438776.86	2278479.78	Аналитический метод	0.50	Закрепление отсутствует
300	438781.37	2278424.38	Аналитический метод	0.50	Закрепление отсутствует
301	438783.22	2278371.47	Аналитический метод	0.50	Закрепление отсутствует

**ОПИСАНИЕ МЕСТОПОЛОЖЕНИЯ ГРАНИЦ**

**Публичный сервитут в целях размещения существующего линейного объекта электросетевого хозяйства ВЛ-110 кВ ПС Каргала 220-ПС Гелий-2 (инв.№ 122069)**

(наименование объекта, местоположение границ которого описано)

**Раздел 2****Сведения о местоположении границ объекта**

1	2	3	4	5	6
302	438782.74	2278328.87	Аналитический метод	0.50	Закрепление отсутствует
303	438788.23	2278227.41	Аналитический метод	0.50	Закрепление отсутствует
304	438809.35	2278122.01	Аналитический метод	0.50	Закрепление отсутствует
305	438811.53	2278056.08	Аналитический метод	0.50	Закрепление отсутствует
306	438815.35	2277944.49	Аналитический метод	0.50	Закрепление отсутствует
307	438819.73	2277823.53	Аналитический метод	0.50	Закрепление отсутствует
308	438821.88	2277732.26	Аналитический метод	0.50	Закрепление отсутствует
309	438826.43	2277627.44	Аналитический метод	0.50	Закрепление отсутствует
310	438829.67	2277527.40	Аналитический метод	0.50	Закрепление отсутствует
311	438834.48	2277395.35	Аналитический метод	0.50	Закрепление отсутствует
312	438972.65	2277397.19	Аналитический метод	0.50	Закрепление отсутствует
313	439086.99	2277397.71	Аналитический метод	0.50	Закрепление отсутствует
314	439180.30	2277398.45	Аналитический метод	0.50	Закрепление отсутствует
315	439262.27	2277397.24	Аналитический метод	0.50	Закрепление отсутствует
316	439350.06	2277395.16	Аналитический метод	0.50	Закрепление отсутствует
317	439423.24	2277394.53	Аналитический метод	0.50	Закрепление отсутствует
318	439446.74	2277394.33	Аналитический метод	0.50	Закрепление отсутствует
197	439447.15	2277441.32	Аналитический метод	0.50	Закрепление отсутствует

**3. Сведения о характерных точках части (частей) границы объекта**

Обозначение характерных точек части границы	Координаты, м		Метод определения координат характерной точки	Средняя квадратическая погрешность положения характерной точки ( $M_t$ ), м	Описание обозначения точки на местности (при наличии)
	X	Y			
1	2	3	4	5	6
Часть № —					
—	—	—	—	—	—



**ОПИСАНИЕ МЕСТОПОЛОЖЕНИЯ ГРАНИЦ**

**Публичный сервитут в целях размещения существующего линейного объекта электросетевого хозяйства ВЛ-110 кВ ПС Каргала 220-ПС Гелий-2 (инв.№ 122069)**

(наименование объекта, местоположение границ которого описано)

**Раздел 4****Схема расположения границ публичного сервитута****Основной лист**

**Масштаб 1: 43430**

**Используемые условные знаки и обозначения:**

- область выносного листа,  
23 – номер выносного листа.

Остальные используемые условные знаки и обозначения приведены на отдельной странице в конце раздела.

Подпись  Здорovцов А. Н. Дата 1 декабря 2022 г.

Место для оттиска печати (при наличии) лица, составившего описание местоположения границ объекта

## ОПИСАНИЕ МЕСТОПОЛОЖЕНИЯ ГРАНИЦ

Публичный сервитут в целях размещения существующего линейного объекта электросетевого хозяйства ВЛ-110 кВ ПС Каргала 220-ПС Гелий-2 (инв.№ 122069)

(наименование объекта, местоположение границ которого описано)

### Раздел 4

### Схема расположения границ публичного сервитута

#### Выносной лист №1



Масштаб 1:4000

Используемые условные знаки и обозначения приведены на отдельной странице в конце раздела.

Подпись *Здоровцов А. Н.* Дата 1 декабря 2022 г.

Место для оттиска печати (при наличии) лица, составившего описание местоположения границ объекта



**ОПИСАНИЕ МЕСТОПОЛОЖЕНИЯ ГРАНИЦ**

**Публичный сервитут в целях размещения существующего линейного объекта электросетевого хозяйства ВЛ-110 кВ ПС Каргала 220-ПС Гелий-2 (инв.№ 122069)**

(наименование объекта, местоположение границ которого описано)

**Раздел 4****Схема расположения границ публичного сервитута****Выносной лист №2****Масштаб 1:4000**

Используемые условные знаки и обозначения приведены на отдельной странице в конце раздела.

Подпись *Здоровцов А. Н.* Дата 1 декабря 2022 г.

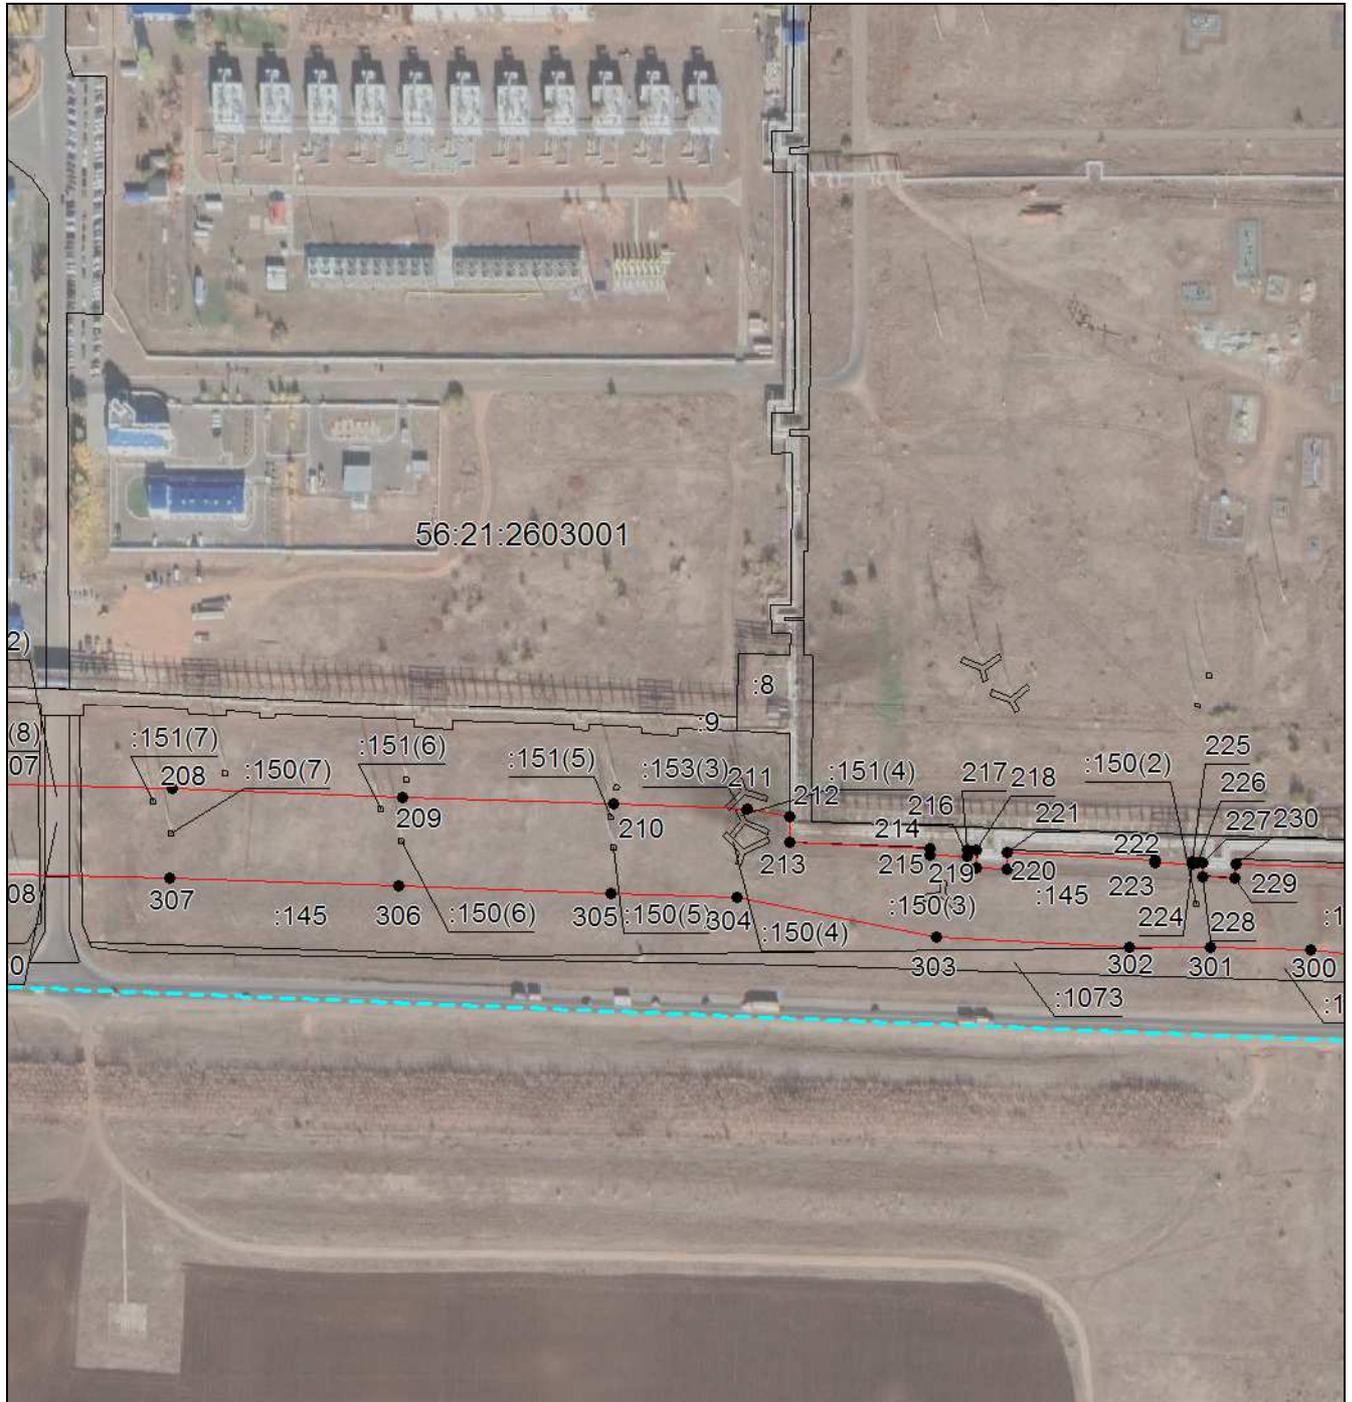
Место для оттиска печати (при наличии) лица, составившего описание местоположения границ объекта



**ОПИСАНИЕ МЕСТОПОЛОЖЕНИЯ ГРАНИЦ**

**Публичный сервитут в целях размещения существующего линейного объекта электросетевого хозяйства ВЛ-110 кВ ПС Каргала 220-ПС Гелий-2 (инв.№ 122069)**

(наименование объекта, местоположение границ которого описано)

**Раздел 4****Схема расположения границ публичного сервитута****Выносной лист №3**

**Масштаб 1:4000**

Используемые условные знаки и обозначения приведены на отдельной странице в конце раздела.

Подпись  Здорцов А. Н. Дата 1 декабря 2022 г.

Место для оттиска печати (при наличии) лица, составившего описание местоположения границ объекта



**ОПИСАНИЕ МЕСТОПОЛОЖЕНИЯ ГРАНИЦ**

**Публичный сервитут в целях размещения существующего линейного объекта электросетевого хозяйства ВЛ-110 кВ ПС Каргала 220-ПС Гелий-2 (инв.№ 122069)**

(наименование объекта, местоположение границ которого описано)

**Раздел 4****Схема расположения границ публичного сервитута****Выносной лист №4**

**Масштаб 1:4000**

Используемые условные знаки и обозначения приведены на отдельной странице в конце раздела.

Подпись: *Здоровцов А. Н.* Дата 1 декабря 2022 г.

Место для оттиска печати (при наличии) лица, составившего описание местоположения границ объекта



**ОПИСАНИЕ МЕСТОПОЛОЖЕНИЯ ГРАНИЦ**

**Публичный сервитут в целях размещения существующего линейного объекта электросетевого хозяйства ВЛ-110 кВ ПС Каргала 220-ПС Гелий-2 (инв.№ 122069)**

(наименование объекта, местоположение границ которого описано)

**Раздел 4****Схема расположения границ публичного сервитута****Выносной лист №5****Масштаб 1:4000**

Используемые условные знаки и обозначения приведены на отдельной странице в конце раздела.

Подпись: *Здоровцов А. Н.* Дата 1 декабря 2022 г.

Место для оттиска печати (при наличии) лица, составившего описание местоположения границ объекта





**ОПИСАНИЕ МЕСТОПОЛОЖЕНИЯ ГРАНИЦ**

**Публичный сервитут в целях размещения существующего линейного объекта электросетевого хозяйства ВЛ-110 кВ ПС Каргала 220-ПС Гелий-2 (инв.№ 122069)**

(наименование объекта, местоположение границ которого описано)

**Раздел 4****Схема расположения границ публичного сервитута****Выносной лист №7**

**Масштаб 1:4000**

Используемые условные знаки и обозначения приведены на отдельной странице в конце раздела.

Подпись *Здоровцов А. Н.* Дата 1 декабря 2022 г.

Место для оттиска печати (при наличии) лица, составившего описание местоположения границ объекта



## ОПИСАНИЕ МЕСТОПОЛОЖЕНИЯ ГРАНИЦ

Публичный сервитут в целях размещения существующего линейного объекта электросетевого хозяйства ВЛ-110 кВ ПС Каргала 220-ПС Гелий-2 (инв.№ 122069)

(наименование объекта, местоположение границ которого описано)

### Раздел 4

### Схема расположения границ публичного сервитута

#### Выносной лист №8



Масштаб 1:4000

Используемые условные знаки и обозначения приведены на отдельной странице в конце раздела.

Подпись *Здоровцов А. Н.* Дата 1 декабря 2022 г.

Место для оттиска печати (при наличии) лица, составившего описание местоположения границ объекта



**ОПИСАНИЕ МЕСТОПОЛОЖЕНИЯ ГРАНИЦ**

**Публичный сервитут в целях размещения существующего линейного объекта электросетевого хозяйства ВЛ-110 кВ ПС Каргала 220-ПС Гелий-2 (инв.№ 122069)**

(наименование объекта, местоположение границ которого описано)

**Раздел 4****Схема расположения границ публичного сервитута****Выносной лист №9**

**Масштаб 1:4000**

Используемые условные знаки и обозначения приведены на отдельной странице в конце раздела.

Подпись *Здоровцов А. Н.* Дата 1 декабря 2022 г.

Место для оттиска печати (при наличии) лица, составившего описание местоположения границ объекта



**ОПИСАНИЕ МЕСТОПОЛОЖЕНИЯ ГРАНИЦ**

**Публичный сервитут в целях размещения существующего линейного объекта электросетевого хозяйства ВЛ-110 кВ ПС Каргала 220-ПС Гелий-2 (инв.№ 122069)**

(наименование объекта, местоположение границ которого описано)

**Раздел 4****Схема расположения границ публичного сервитута****Выносной лист №10****Масштаб 1:4000**

Используемые условные знаки и обозначения приведены на отдельной странице в конце раздела.

Подпись *Здоровцов А. Н.* Дата 1 декабря 2022 г.

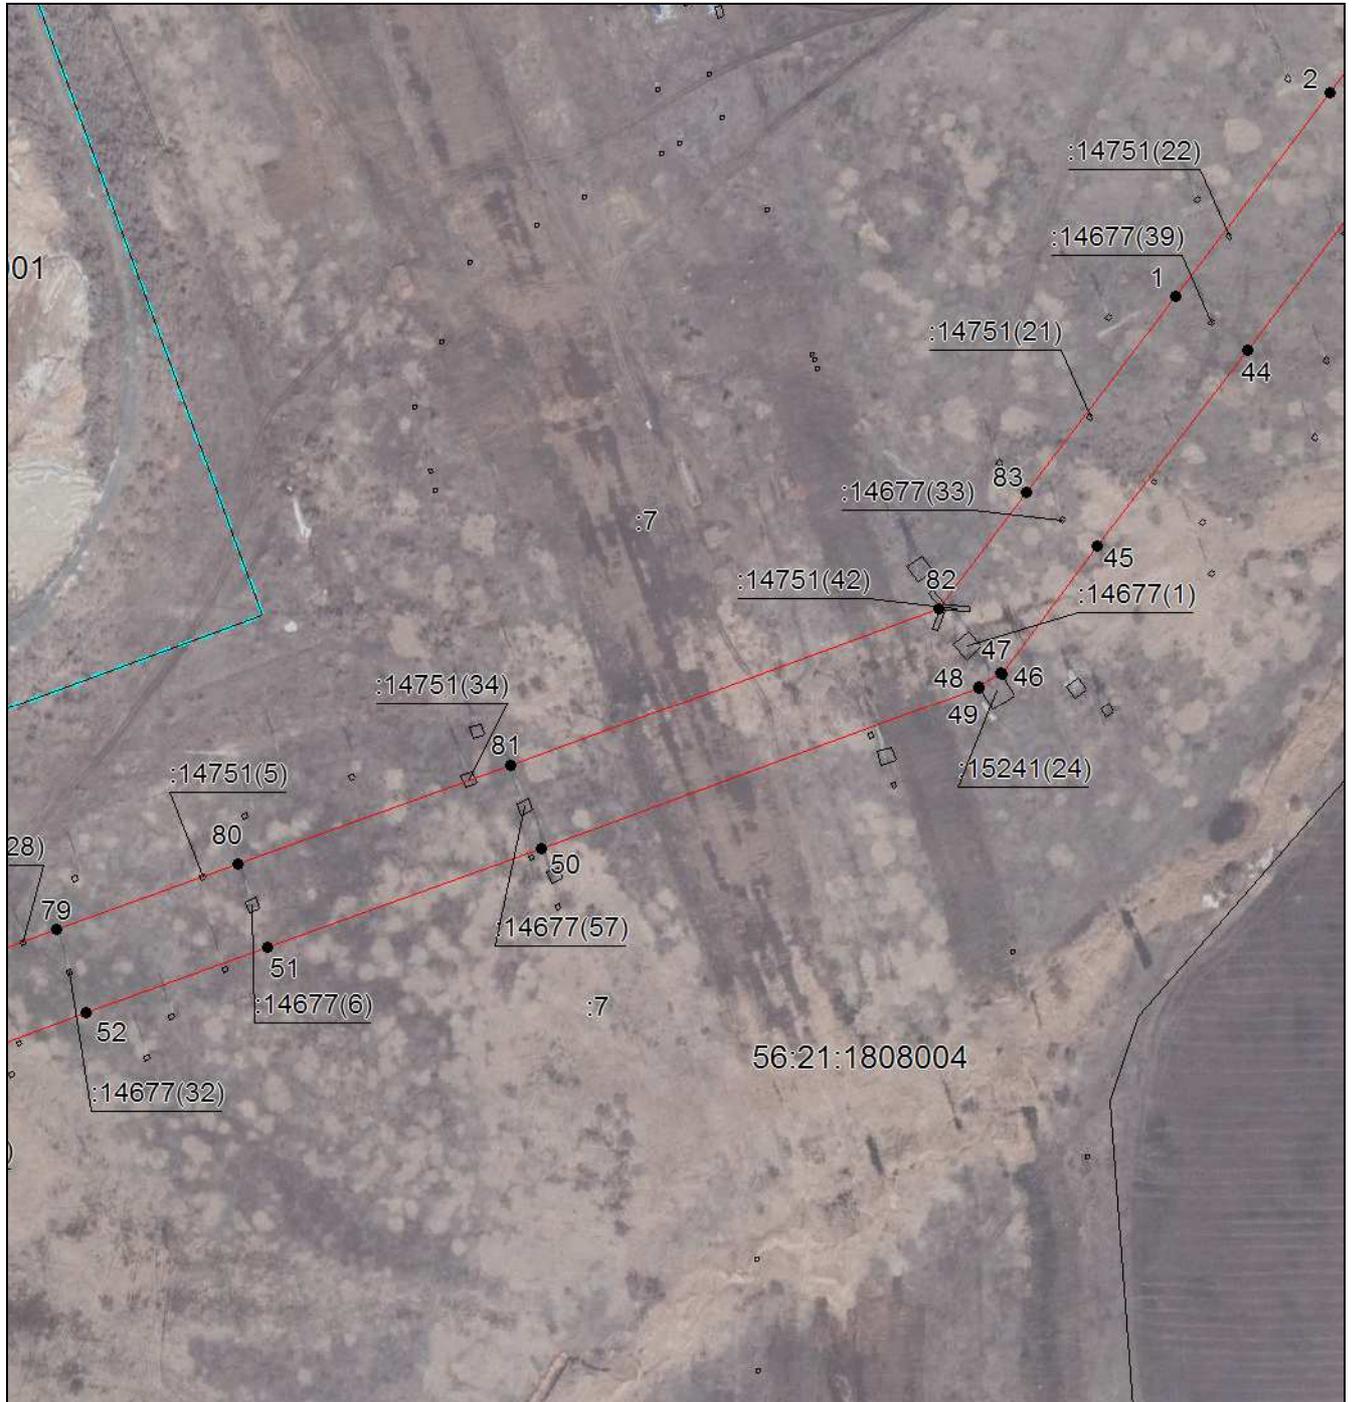
Место для оттиска печати (при наличии) лица, составившего описание местоположения границ объекта



**ОПИСАНИЕ МЕСТОПОЛОЖЕНИЯ ГРАНИЦ**

**Публичный сервитут в целях размещения существующего линейного объекта электросетевого хозяйства ВЛ-110 кВ ПС Каргала 220-ПС Гелий-2 (инв.№ 122069)**

(наименование объекта, местоположение границ которого описано)

**Раздел 4****Схема расположения границ публичного сервитута****Выносной лист №11****Масштаб 1:4000**

Используемые условные знаки и обозначения приведены на отдельной странице в конце раздела.

Подпись *Здоровцов А. Н.* Дата 1 декабря 2022 г.

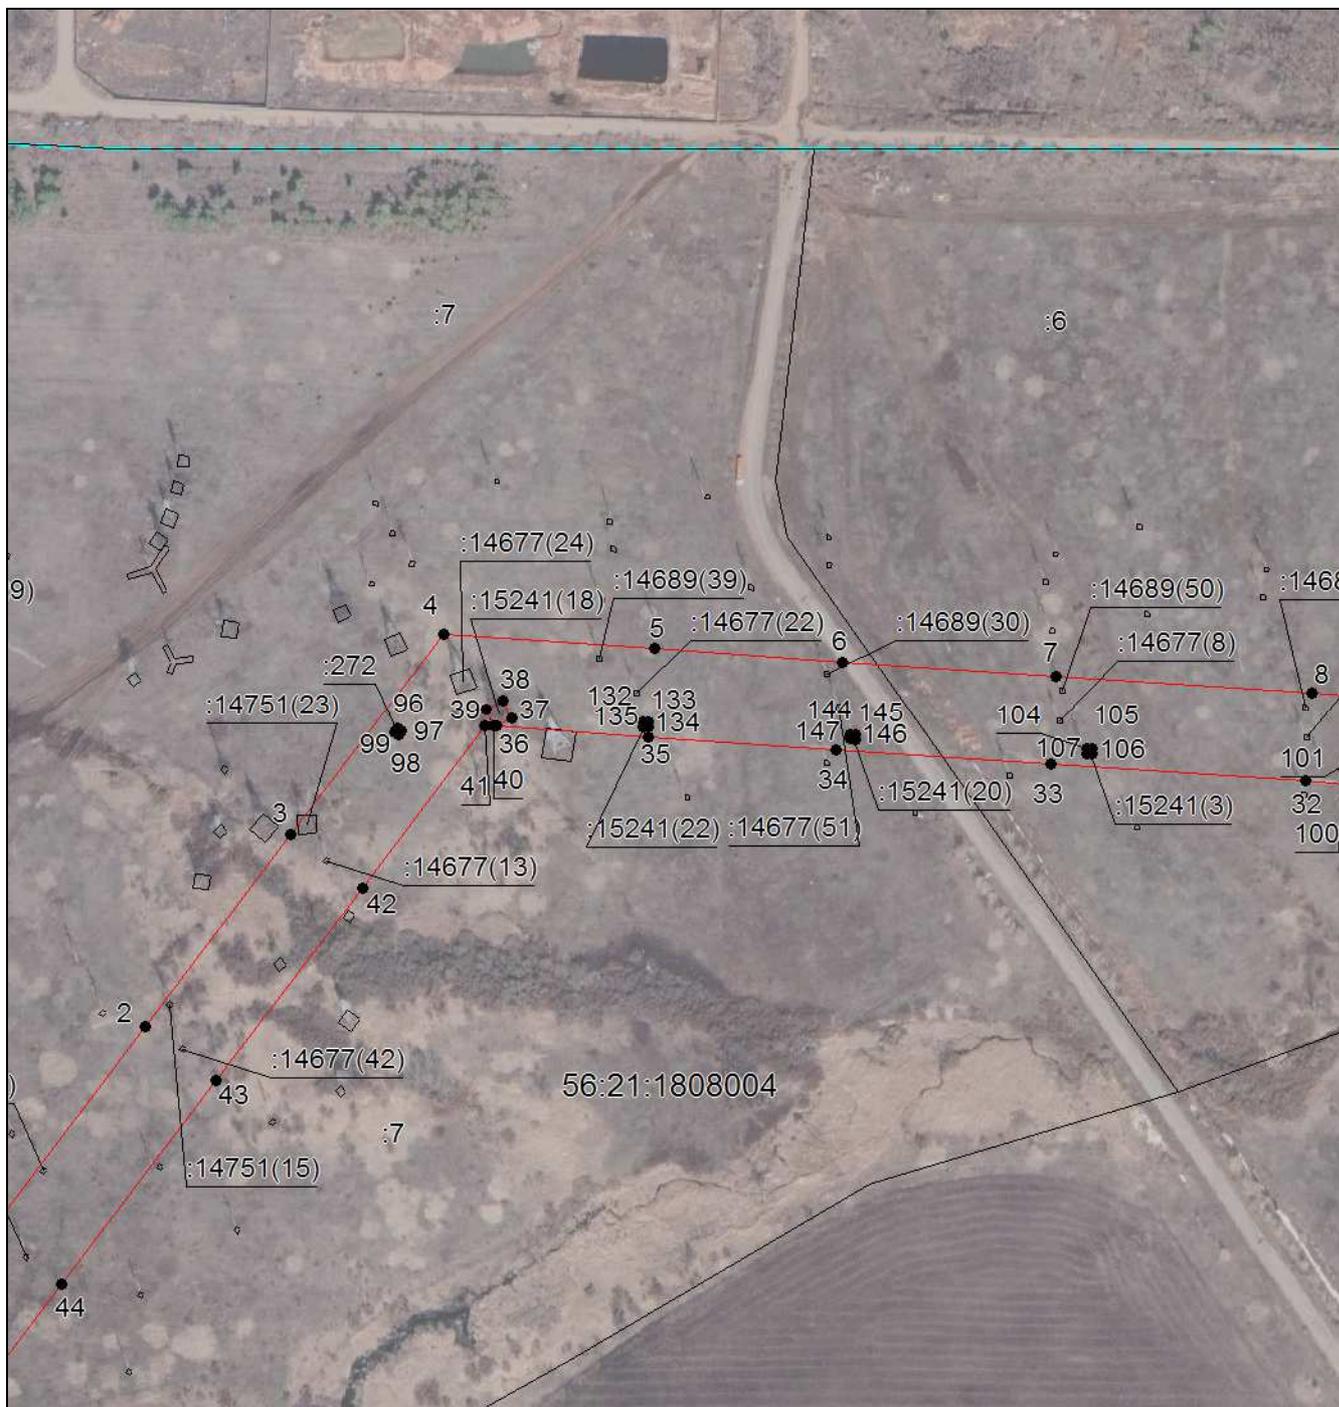
Место для оттиска печати (при наличии) лица, составившего описание местоположения границ объекта



**ОПИСАНИЕ МЕСТОПОЛОЖЕНИЯ ГРАНИЦ**

**Публичный сервитут в целях размещения существующего линейного объекта электросетевого хозяйства ВЛ-110 кВ ПС Каргала 220-ПС Гелий-2 (инв.№ 122069)**

(наименование объекта, местоположение границ которого описано)

**Раздел 4****Схема расположения границ публичного сервитута****Выносной лист №12**

**Масштаб 1:4000**

Используемые условные знаки и обозначения приведены на отдельной странице в конце раздела.

Подпись *Здоровцов А. Н.* Дата 1 декабря 2022 г.

Место для оттиска печати (при наличии) лица, составившего описание местоположения границ объекта

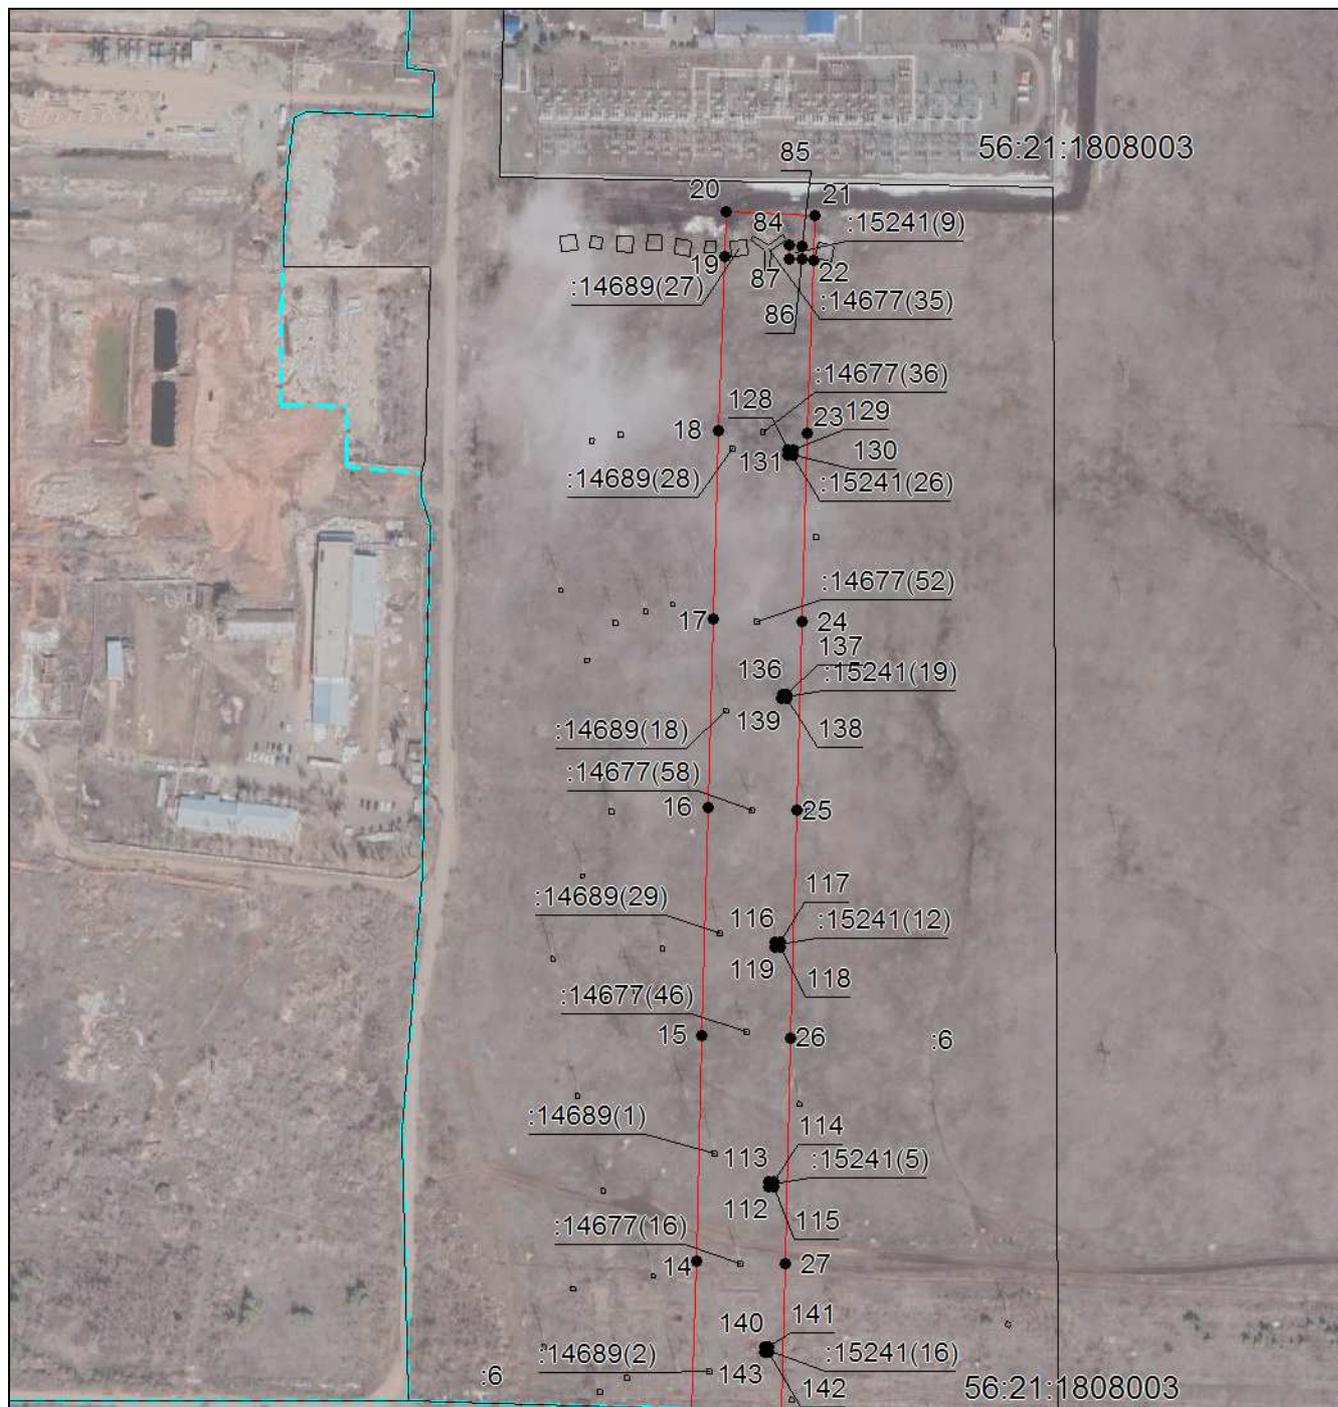




**ОПИСАНИЕ МЕСТОПОЛОЖЕНИЯ ГРАНИЦ**

**Публичный сервитут в целях размещения существующего линейного объекта электросетевого хозяйства ВЛ-110 кВ ПС Каргала 220-ПС Гелий-2 (инв.№ 122069)**

(наименование объекта, местоположение границ которого описано)

**Раздел 4****Схема расположения границ публичного сервитута****Выносной лист №14**

**Масштаб 1:4000**

Используемые условные знаки и обозначения приведены на отдельной странице в конце раздела.

Подпись *Здоровцов А. Н.* Дата 1 декабря 2022 г.

Место для оттиска печати (при наличии) лица, составившего описание местоположения границ объекта



**ОПИСАНИЕ МЕСТОПОЛОЖЕНИЯ ГРАНИЦ****Публичный сервитут в целях размещения существующего линейного объекта электросетевого хозяйства ВЛ-110 кВ ПС Каргала 220-ПС Гелий-2 (инв.№ 122069)**

(наименование объекта, местоположение границ которого описано)

**Раздел 4****Схема расположения границ публичного сервитута****Используемые условные знаки и обозначения:**

-  – граница объекта,
-  – установленная граница муниципального образования,
-  – установленная граница населенного пункта,
-  – граница земельного участка,
-  – характерная точка объекта.