

ОПИСАНИЕ МЕСТОПОЛОЖЕНИЯ ГРАНИЦ

Публичный сервитут для использования земель и земельных участков в целях эксплуатации линейного объекта системы газоснабжения федерального значения «Магистральный газопровод «Оренбург - Самара» и его неотъемлемых технологических частей

(наименование объекта, местоположение границ которого описано (далее – объект))

Сведения об объекте		
№ п/п	Характеристики объекта	Описание характеристик
1	2	3
1	Местоположение объекта	Оренбургская область, Бузулукский район: Проскуринский сельсовет, Староалександровский сельсовет, Липовский сельсовет, Пригородный сельсовет, Тоцкий район: Тоцкий сельсовет, Сорочинский городской округ, Новосергиевский район: Барабановский сельсовет, Новосергиевский поссовет, Покровский сельсовет, Платовский сельсовет, Переволоцкий район: Мамалаевский сельсовет, Переволоцкий поссовет, Садовый сельсовет, Донецкий сельсовет, Родничнодольский сельсовет, Оренбургский район: Зауральный сельсовет, Чернореченский сельсовет, Подгородне-Покровский сельсовет
2	Площадь объекта ± величина погрешности определения площади ($P \pm \Delta P$), м ²	14270901 ± 1322 Часть 1 7833864± 980 Часть 2 6437037± 888
3	Иные характеристики объекта	Публичный сервитут для использования земель и земельных участков в целях эксплуатации линейного объекта системы газоснабжения федерального значения «Магистральный газопровод «Оренбург - Самара» и его неотъемлемых технологических частей. Срок публичного сервитута составляет 49 лет. Владелец публичного сервитута: Публичное акционерное общество «Газпром», ИНН 7736050003, ОГРН 1027700070518. Почтовый адрес Публичного акционерного общества «Газпром»: БОКС № 1255, Санкт-Петербург, 200961, адрес электронной почты: gazprom@gazprom.ru.

Сведения о местоположении границ объекта

1. Система координат **МСК - Часть 1 (МСК-субъект 56, зона 1)**

Часть 2 (МСК-субъект 56, зона 2)

2. Сведения о характерных точках границ объекта

Обозначение характерных точек границ	Координаты, м		Метод определения координат характерной точки	Средняя квадратическая погрешность положения характерной точки (Mt), м
	X	Y		
1	2	3	4	5
Часть 1 (МСК-субъект 56, зона 1)				
1	479718.87	1392325.80	Аналитический метод	0.1
2	479816.54	1392315.74	Аналитический метод	0.1
3	480363.55	1392271.71	Аналитический метод	0.1
4	480488.76	1392262.13	Аналитический метод	0.1
5	480580.35	1392256.03	Аналитический метод	0.1
6	480599.91	1392253.81	Аналитический метод	0.1
7	480714.51	1392246.32	Аналитический метод	0.1
8	481330.46	1392215.51	Аналитический метод	0.1
9	481584.17	1392209.03	Аналитический метод	0.1
10	482195.70	1392171.79	Аналитический метод	0.1

1	2	3	4	5
11	482245.74	1392162.19	Аналитический метод	0.1
12	482285.22	1392152.63	Аналитический метод	0.1
13	482291.84	1392149.99	Аналитический метод	0.1
14	482296.37	1392146.64	Аналитический метод	0.1
15	482413.81	1392037.36	Аналитический метод	0.1
16	482464.29	1391990.32	Аналитический метод	0.1
17	482620.42	1391827.17	Аналитический метод	0.1
18	482700.76	1391733.41	Аналитический метод	0.1
19	482740.33	1391682.55	Аналитический метод	0.1
20	482921.02	1391521.17	Аналитический метод	0.1
21	483141.27	1391295.48	Аналитический метод	0.1
22	483422.17	1391005.36	Аналитический метод	0.1
23	483621.28	1390809.47	Аналитический метод	0.1
24	483868.77	1390556.28	Аналитический метод	0.1
25	483877.77	1390546.89	Аналитический метод	0.1
26	483895.18	1390550.67	Аналитический метод	0.1
27	483859.00	1390588.12	Аналитический метод	0.1
28	483811.33	1390635.93	Аналитический метод	0.1
29	483766.53	1390681.97	Аналитический метод	0.1
30	483720.47	1390729.54	Аналитический метод	0.1
31	483673.04	1390778.35	Аналитический метод	0.1
32	483627.95	1390824.60	Аналитический метод	0.1
33	483581.12	1390872.90	Аналитический метод	0.1
34	483536.17	1390918.98	Аналитический метод	0.1
35	483489.76	1390966.62	Аналитический метод	0.1
36	483443.58	1391014.13	Аналитический метод	0.1
37	483397.51	1391061.81	Аналитический метод	0.1
38	483352.84	1391107.71	Аналитический метод	0.1
39	483307.02	1391154.81	Аналитический метод	0.1
40	483261.16	1391202.09	Аналитический метод	0.1
41	483217.13	1391247.27	Аналитический метод	0.1
42	483171.69	1391293.98	Аналитический метод	0.1
43	483126.29	1391340.59	Аналитический метод	0.1
44	483082.18	1391386.00	Аналитический метод	0.1
45	483036.48	1391433.09	Аналитический метод	0.1
46	482991.40	1391479.42	Аналитический метод	0.1
47	482945.68	1391526.65	Аналитический метод	0.1
48	482900.51	1391573.13	Аналитический метод	0.1
49	482855.83	1391619.10	Аналитический метод	0.1
50	482810.54	1391665.70	Аналитический метод	0.1
51	482809.05	1391667.67	Аналитический метод	0.1
52	482807.72	1391672.20	Аналитический метод	0.1
53	482804.92	1391731.75	Аналитический метод	0.1
54	482801.47	1391735.92	Аналитический метод	0.1
55	482800.13	1391740.92	Аналитический метод	0.1
56	482801.47	1391745.92	Аналитический метод	0.1
57	482805.13	1391749.58	Аналитический метод	0.1
58	482810.13	1391750.92	Аналитический метод	0.1
59	482815.13	1391749.58	Аналитический метод	0.1
60	482817.58	1391747.59	Аналитический метод	0.1
61	482823.40	1391740.77	Аналитический метод	0.1
62	482824.73	1391736.24	Аналитический метод	0.1
63	482827.52	1391676.92	Аналитический метод	0.1
64	482870.17	1391633.04	Аналитический метод	0.1

1	2	3	4	5
65	482914.85	1391587.07	Аналитический метод	0.1
66	482960.04	1391540.57	Аналитический метод	0.1
67	483005.76	1391493.34	Аналитический метод	0.1
68	483050.83	1391447.02	Аналитический метод	0.1
69	483096.53	1391399.93	Аналитический метод	0.1
70	483140.63	1391354.53	Аналитический метод	0.1
71	483186.03	1391307.93	Аналитический метод	0.1
72	483231.47	1391261.22	Аналитический метод	0.1
73	483275.51	1391216.02	Аналитический метод	0.1
74	483321.37	1391168.74	Аналитический метод	0.1
75	483367.18	1391121.65	Аналитический метод	0.1
76	483411.88	1391075.72	Аналитический метод	0.1
77	483457.95	1391028.04	Аналитический метод	0.1
78	483504.10	1390980.56	Аналитический метод	0.1
79	483550.49	1390932.94	Аналитический метод	0.1
80	483595.47	1390886.83	Аналитический метод	0.1
81	483642.30	1390838.53	Аналитический метод	0.1
82	483687.38	1390792.29	Аналитический метод	0.1
83	483734.83	1390743.46	Аналитический метод	0.1
84	483780.89	1390695.89	Аналитический метод	0.1
85	483825.53	1390650.01	Аналитический метод	0.1
86	483873.33	1390602.07	Аналитический метод	0.1
87	483913.50	1390560.49	Аналитический метод	0.1
88	483915.65	1390558.49	Аналитический метод	0.1
89	483966.61	1390588.56	Аналитический метод	0.1
90	484022.58	1390622.60	Аналитический метод	0.1
91	484023.62	1390622.89	Аналитический метод	0.1
92	484023.94	1390622.80	Аналитический метод	0.1
93	484027.49	1390626.90	Аналитический метод	0.1
94	484027.75	1390627.12	Аналитический метод	0.1
95	484028.25	1390627.25	Аналитический метод	0.1
96	484028.75	1390627.12	Аналитический метод	0.1
97	484029.12	1390626.75	Аналитический метод	0.1
98	484029.25	1390626.25	Аналитический метод	0.1
99	484029.12	1390625.75	Аналитический метод	0.1
100	484029.01	1390625.60	Аналитический метод	0.1
101	484025.46	1390621.49	Аналитический метод	0.1
102	484025.62	1390620.89	Аналитический метод	0.1
103	484025.35	1390619.80	Аналитический метод	0.1
104	484024.66	1390619.18	Аналитический метод	0.1
105	483968.68	1390585.13	Аналитический метод	0.1
106	483917.73	1390555.07	Аналитический метод	0.1
107	483918.67	1390551.55	Аналитический метод	0.1
108	483917.33	1390546.55	Аналитический метод	0.1
109	483913.67	1390542.89	Аналитический метод	0.1
110	483908.67	1390541.55	Аналитический метод	0.1
111	483903.67	1390542.89	Аналитический метод	0.1
112	483902.44	1390543.73	Аналитический метод	0.1
113	483900.53	1390545.25	Аналитический метод	0.1
114	483898.44	1390547.29	Аналитический метод	0.1
115	483881.01	1390543.51	Аналитический метод	0.1
116	484077.77	1390338.19	Аналитический метод	0.1
117	484081.71	1390333.68	Аналитический метод	0.1
118	484105.37	1390308.46	Аналитический метод	0.1

1	2	3	4	5
119	484198.40	1390206.61	Аналитический метод	0.1
120	484247.01	1390156.89	Аналитический метод	0.1
121	484954.26	1388925.03	Аналитический метод	0.1
122	484954.54	1388924.03	Аналитический метод	0.1
123	484954.40	1388923.28	Аналитический метод	0.1
124	484944.41	1388898.00	Аналитический метод	0.1
125	484989.68	1388817.13	Аналитический метод	0.1
126	485025.29	1388727.52	Аналитический метод	0.1
127	485163.05	1388625.24	Аналитический метод	0.1
128	485167.94	1388620.44	Аналитический метод	0.1
129	485195.17	1388585.14	Аналитический метод	0.1
130	485325.95	1388469.07	Аналитический метод	0.1
131	485329.44	1388466.52	Аналитический метод	0.1
132	485334.48	1388471.94	Аналитический метод	0.1
133	485340.28	1388476.56	Аналитический метод	0.1
134	485352.79	1388479.90	Аналитический метод	0.1
135	485361.64	1388477.53	Аналитический метод	0.1
136	485362.64	1388488.01	Аналитический метод	0.1
137	485363.97	1388494.00	Аналитический метод	0.1
138	485371.17	1388514.29	Аналитический метод	0.1
139	485373.07	1388518.42	Аналитический метод	0.1
140	485382.22	1388527.58	Аналитический метод	0.1
141	485394.73	1388530.93	Аналитический метод	0.1
142	485407.23	1388527.58	Аналитический метод	0.1
143	485416.38	1388518.42	Аналитический метод	0.1
144	485419.72	1388505.92	Аналитический метод	0.1
145	485418.28	1388497.56	Аналитический метод	0.1
146	485412.12	1388480.20	Аналитический метод	0.1
147	485408.55	1388442.60	Аналитический метод	0.1
148	485425.24	1388429.37	Аналитический метод	0.1
149	485431.36	1388422.28	Аналитический метод	0.1
150	485434.70	1388409.78	Аналитический метод	0.1
151	485431.09	1388396.74	Аналитический метод	0.1
152	485470.88	1388381.58	Аналитический метод	0.1
153	485545.82	1388503.58	Аналитический метод	0.1
154	485715.18	1388744.14	Аналитический метод	0.1
155	485782.62	1388863.09	Аналитический метод	0.1
156	485951.89	1389187.28	Аналитический метод	0.1
157	486078.50	1389488.66	Аналитический метод	0.1
158	486048.04	1389592.43	Аналитический метод	0.1
159	486047.97	1389592.98	Аналитический метод	0.1
160	486048.22	1389593.98	Аналитический метод	0.1
161	486048.56	1389594.41	Аналитический метод	0.1
162	486220.01	1389761.91	Аналитический метод	0.1
163	486220.42	1389762.21	Аналитический метод	0.1
164	486221.42	1389762.48	Аналитический метод	0.1
165	486222.42	1389762.21	Аналитический метод	0.1
166	486222.86	1389761.88	Аналитический метод	0.1
167	486299.55	1389682.25	Аналитический метод	0.1
168	486299.84	1389681.86	Аналитический метод	0.1
169	486300.61	1389680.48	Аналитический метод	0.1
170	486300.89	1389679.49	Аналитический метод	0.1
171	486300.39	1389678.16	Аналитический метод	0.1
172	486292.23	1389668.98	Аналитический метод	0.1

1	2	3	4	5
173	486289.23	1389671.63	Аналитический метод	0.1
174	486296.41	1389679.73	Аналитический метод	0.1
175	486221.38	1389757.64	Аналитический метод	0.1
176	486052.22	1389592.39	Аналитический метод	0.1
177	486082.54	1389489.10	Аналитический метод	0.1
178	486082.63	1389488.54	Аналитический метод	0.1
179	486082.46	1389487.78	Аналитический метод	0.1
180	485955.49	1389185.49	Аналитический метод	0.1
181	485786.15	1388861.20	Аналитический метод	0.1
182	485718.49	1388741.93	Аналитический метод	0.1
183	485549.19	1388501.43	Аналитический метод	0.1
184	485474.69	1388380.12	Аналитический метод	0.1
185	485514.25	1388365.05	Аналитический метод	0.1
186	485546.16	1388353.71	Аналитический метод	0.1
187	485595.05	1388455.76	Аналитический метод	0.1
188	485679.37	1388575.53	Аналитический метод	0.1
189	485813.99	1388766.18	Аналитический метод	0.1
190	485912.70	1388914.23	Аналитический метод	0.1
191	486094.75	1389263.43	Аналитический метод	0.1
192	486161.38	1389396.51	Аналитический метод	0.1
193	486284.59	1389527.81	Аналитический метод	0.1
194	486235.33	1389585.72	Аналитический метод	0.1
195	486236.74	1389587.13	Аналитический метод	0.1
196	486235.41	1389588.52	Аналитический метод	0.1
197	486235.75	1389588.86	Аналитический метод	0.1
198	486236.75	1389589.13	Аналитический метод	0.1
199	486237.75	1389588.86	Аналитический метод	0.1
200	486238.27	1389588.43	Аналитический метод	0.1
201	486288.79	1389529.04	Аналитический метод	0.1
202	486289.00	1389528.74	Аналитический метод	0.1
203	486289.27	1389527.74	Аналитический метод	0.1
204	486289.00	1389526.74	Аналитический метод	0.1
205	486288.73	1389526.37	Аналитический метод	0.1
206	486164.77	1389394.35	Аналитический метод	0.1
207	486098.30	1389261.60	Аналитический метод	0.1
208	485916.15	1388912.21	Аналитический метод	0.1
209	485817.27	1388763.90	Аналитический метод	0.1
210	485682.64	1388573.23	Аналитический метод	0.1
211	485598.58	1388453.89	Аналитический метод	0.1
212	485549.95	1388352.36	Аналитический метод	0.1
213	485680.47	1388305.98	Аналитический метод	0.1
214	485779.84	1388278.75	Аналитический метод	0.1
215	485793.32	1388275.83	Аналитический метод	0.1
216	485899.57	1388239.03	Аналитический метод	0.1
217	485903.89	1388237.06	Аналитический метод	0.1
218	485906.15	1388234.80	Аналитический метод	0.1
219	485910.35	1388235.93	Аналитический метод	0.1
220	485914.36	1388235.60	Аналитический метод	0.1
221	485952.75	1388229.37	Аналитический метод	0.1
222	485973.04	1388226.02	Аналитический метод	0.1
223	486165.30	1388186.37	Аналитический метод	0.1
224	486172.75	1388183.54	Аналитический метод	0.1
225	486176.26	1388181.08	Аналитический метод	0.1
226	486345.25	1388040.08	Аналитический метод	0.1

1	2	3	4	5
227	486766.99	1387642.30	Аналитический метод	0.1
228	486912.83	1387501.98	Аналитический метод	0.1
229	486954.72	1387550.90	Аналитический метод	0.1
230	486995.51	1387598.96	Аналитический метод	0.1
231	487036.88	1387646.59	Аналитический метод	0.1
232	487078.69	1387695.72	Аналитический метод	0.1
233	487119.96	1387743.26	Аналитический метод	0.1
234	487160.76	1387791.31	Аналитический метод	0.1
235	487200.09	1387837.38	Аналитический метод	0.1
236	487238.98	1387882.98	Аналитический метод	0.1
237	487270.36	1387919.32	Аналитический метод	0.1
238	487305.63	1387962.12	Аналитический метод	0.1
239	487354.55	1388001.81	Аналитический метод	0.1
240	487406.87	1388044.50	Аналитический метод	0.1
241	487444.46	1388076.08	Аналитический метод	0.1
242	487480.02	1388105.17	Аналитический метод	0.1
243	487522.92	1388150.80	Аналитический метод	0.1
244	487569.21	1388199.95	Аналитический метод	0.1
245	487613.53	1388247.08	Аналитический метод	0.1
246	487655.87	1388292.17	Аналитический метод	0.1
247	487703.62	1388343.12	Аналитический метод	0.1
248	487702.46	1388344.57	Аналитический метод	0.1
249	487666.15	1388376.43	Аналитический метод	0.1
250	487620.30	1388419.53	Аналитический метод	0.1
251	487577.23	1388460.41	Аналитический метод	0.1
252	487530.14	1388504.19	Аналитический метод	0.1
253	487483.12	1388548.41	Аналитический метод	0.1
254	487436.08	1388589.19	Аналитический метод	0.1
255	487392.58	1388633.93	Аналитический метод	0.1
256	487348.15	1388676.12	Аналитический метод	0.1
257	487304.60	1388716.98	Аналитический метод	0.1
258	487256.96	1388761.80	Аналитический метод	0.1
259	487221.46	1388795.81	Аналитический метод	0.1
260	487145.99	1388866.68	Аналитический метод	0.1
261	487097.35	1388911.97	Аналитический метод	0.1
262	487053.72	1388953.39	Аналитический метод	0.1
263	487004.57	1388999.68	Аналитический метод	0.1
264	486954.23	1389049.09	Аналитический метод	0.1
265	486913.67	1389089.01	Аналитический метод	0.1
266	486872.60	1389129.42	Аналитический метод	0.1
267	486826.97	1389174.25	Аналитический метод	0.1
268	486784.82	1389216.21	Аналитический метод	0.1
269	486742.78	1389258.06	Аналитический метод	0.1
270	486698.71	1389300.89	Аналитический метод	0.1
271	486656.57	1389342.32	Аналитический метод	0.1
272	486613.98	1389384.21	Аналитический метод	0.1
273	486573.41	1389424.11	Аналитический метод	0.1
274	486571.76	1389426.24	Аналитический метод	0.1
275	486570.42	1389431.24	Аналитический метод	0.1
276	486570.49	1389432.42	Аналитический метод	0.1
277	486575.29	1389472.84	Аналитический метод	0.1
278	486518.83	1389532.28	Аналитический метод	0.1
279	486475.25	1389577.00	Аналитический метод	0.1
280	486435.15	1389618.34	Аналитический метод	0.1

1	2	3	4	5
281	486393.91	1389660.79	Аналитический метод	0.1
282	486353.04	1389702.63	Аналитический метод	0.1
283	486314.37	1389743.11	Аналитический метод	0.1
284	486312.94	1389745.02	Аналитический метод	0.1
285	486311.60	1389750.02	Аналитический метод	0.1
286	486312.94	1389755.02	Аналитический метод	0.1
287	486316.60	1389758.68	Аналитический метод	0.1
288	486321.60	1389760.02	Аналитический метод	0.1
289	486326.60	1389758.68	Аналитический метод	0.1
290	486328.83	1389756.93	Аналитический метод	0.1
291	486367.46	1389716.49	Аналитический метод	0.1
292	486408.24	1389674.74	Аналитический метод	0.1
293	486449.50	1389632.28	Аналитический метод	0.1
294	486489.58	1389590.95	Аналитический метод	0.1
295	486533.29	1389546.10	Аналитический метод	0.1
296	486593.02	1389483.21	Аналитический метод	0.1
297	486594.43	1389481.32	Аналитический метод	0.1
298	486595.77	1389476.32	Аналитический метод	0.1
299	486595.70	1389475.14	Аналитический метод	0.1
300	486590.93	1389434.93	Аналитический метод	0.1
301	486628.00	1389398.47	Аналитический метод	0.1
302	486670.59	1389356.58	Аналитический метод	0.1
303	486712.67	1389315.21	Аналитический метод	0.1
304	486756.84	1389272.28	Аналитический метод	0.1
305	486798.94	1389230.39	Аналитический метод	0.1
306	486841.01	1389188.49	Аналитический метод	0.1
307	486886.62	1389143.68	Аналитический метод	0.1
308	486927.69	1389103.27	Аналитический метод	0.1
309	486968.25	1389063.36	Аналитический метод	0.1
310	487018.36	1389014.17	Аналитический метод	0.1
311	487067.47	1388967.91	Аналитический метод	0.1
312	487111.02	1388926.58	Аналитический метод	0.1
313	487159.67	1388881.27	Аналитический метод	0.1
314	487235.26	1388810.29	Аналитический метод	0.1
315	487270.70	1388776.33	Аналитический метод	0.1
316	487318.29	1388731.56	Аналитический метод	0.1
317	487361.90	1388690.64	Аналитический метод	0.1
318	487406.78	1388648.01	Аналитический метод	0.1
319	487450.12	1388603.44	Аналитический метод	0.1
320	487496.67	1388563.12	Аналитический метод	0.1
321	487543.78	1388518.81	Аналитический метод	0.1
322	487590.96	1388474.95	Аналитический метод	0.1
323	487634.02	1388434.09	Аналитический метод	0.1
324	487679.48	1388391.35	Аналитический метод	0.1
325	487716.32	1388359.02	Аналитический метод	0.1
326	487717.54	1388357.74	Аналитический метод	0.1
327	487724.65	1388348.83	Аналитический метод	0.1
328	487725.49	1388347.59	Аналитический метод	0.1
329	487726.83	1388342.59	Аналитический метод	0.1
330	487725.49	1388337.59	Аналитический метод	0.1
331	487724.13	1388335.75	Аналитический метод	0.1
332	487670.46	1388278.49	Аналитический метод	0.1
333	487628.10	1388233.38	Аналитический метод	0.1
334	487583.77	1388186.24	Аналитический метод	0.1

1	2	3	4	5
335	487537.48	1388137.09	Аналитический метод	0.1
336	487493.19	1388090.10	Аналитический метод	0.1
337	487457.17	1388060.64	Аналитический метод	0.1
338	487419.68	1388029.14	Аналитический метод	0.1
339	487367.18	1387986.30	Аналитический метод	0.1
340	487319.02	1387947.23	Аналитический метод	0.1
341	487285.76	1387906.56	Аналитический метод	0.1
342	487254.14	1387869.93	Аналитический метод	0.1
343	487215.31	1387824.40	Аналитический метод	0.1
344	487175.97	1387778.34	Аналитический метод	0.1
345	487135.17	1387730.28	Аналитический метод	0.1
346	487093.82	1387682.64	Аналитический метод	0.1
347	487052.01	1387633.51	Аналитический метод	0.1
348	487010.72	1387585.98	Аналитический метод	0.1
349	486969.95	1387537.94	Аналитический метод	0.1
350	486927.28	1387488.10	Аналитический метод	0.1
351	488245.09	1386247.20	Аналитический метод	0.1
352	488306.38	1386187.30	Аналитический метод	0.1
353	489015.66	1385543.14	Аналитический метод	0.1
354	489041.13	1385516.03	Аналитический метод	0.1
355	489489.55	1385099.09	Аналитический метод	0.1
356	489554.97	1385040.94	Аналитический метод	0.1
357	489799.56	1384820.80	Аналитический метод	0.1
358	490039.61	1384581.53	Аналитический метод	0.1
359	490042.59	1384577.94	Аналитический метод	0.1
360	490376.70	1384089.15	Аналитический метод	0.1
361	490783.20	1383507.06	Аналитический метод	0.1
362	490974.59	1383233.49	Аналитический метод	0.1
363	491388.23	1382867.23	Аналитический метод	0.1
364	491623.59	1382660.27	Аналитический метод	0.1
365	491900.20	1382406.90	Аналитический метод	0.1
366	492150.57	1382189.60	Аналитический метод	0.1
367	492303.92	1382046.94	Аналитический метод	0.1
368	492308.54	1382041.13	Аналитический метод	0.1
369	492329.49	1382002.76	Аналитический метод	0.1
370	492415.33	1381861.30	Аналитический метод	0.1
371	492469.29	1381782.98	Аналитический метод	0.1
372	492570.45	1381629.02	Аналитический метод	0.1
373	492629.85	1381540.27	Аналитический метод	0.1
374	492778.84	1381306.85	Аналитический метод	0.1
375	492856.16	1381192.13	Аналитический метод	0.1
376	492973.07	1381025.39	Аналитический метод	0.1
377	493004.40	1380973.10	Аналитический метод	0.1
378	493036.29	1380926.49	Аналитический метод	0.1
379	493133.44	1380777.75	Аналитический метод	0.1
380	493279.25	1380560.47	Аналитический метод	0.1
381	493348.57	1380461.45	Аналитический метод	0.1
382	493351.40	1380454.02	Аналитический метод	0.1
383	493369.73	1380365.42	Аналитический метод	0.1
384	493386.97	1380267.13	Аналитический метод	0.1
385	493403.04	1380195.04	Аналитический метод	0.1
386	493454.91	1380118.14	Аналитический метод	0.1
387	493506.75	1380040.00	Аналитический метод	0.1
388	493606.55	1379899.48	Аналитический метод	0.1

1	2	3	4	5
389	493643.09	1379848.81	Аналитический метод	0.1
390	493674.44	1379802.33	Аналитический метод	0.1
391	493753.53	1379698.75	Аналитический метод	0.1
392	493780.93	1379652.53	Аналитический метод	0.1
393	493784.14	1379642.60	Аналитический метод	0.1
394	493797.09	1379516.87	Аналитический метод	0.1
395	493807.89	1379383.97	Аналитический метод	0.1
396	493815.03	1379276.32	Аналитический метод	0.1
397	493825.40	1379145.84	Аналитический метод	0.1
398	493834.77	1379020.46	Аналитический метод	0.1
399	493840.25	1378938.73	Аналитический метод	0.1
400	493848.30	1378768.17	Аналитический метод	0.1
401	493855.93	1378616.73	Аналитический метод	0.1
402	493860.71	1378427.19	Аналитический метод	0.1
403	493862.32	1378088.62	Аналитический метод	0.1
404	493860.00	1377951.29	Аналитический метод	0.1
405	493858.41	1377700.51	Аналитический метод	0.1
406	493864.12	1377570.90	Аналитический метод	0.1
407	493868.05	1377547.45	Аналитический метод	0.1
408	493948.00	1377506.82	Аналитический метод	0.1
409	493959.20	1377495.40	Аналитический метод	0.1
410	494030.60	1377347.53	Аналитический метод	0.1
411	494032.94	1377339.30	Аналитический метод	0.1
412	494049.36	1377184.59	Аналитический метод	0.1
413	494049.84	1377178.23	Аналитический метод	0.1
414	494052.95	1377163.39	Аналитический метод	0.1
415	494109.46	1377045.72	Аналитический метод	0.1
416	494187.29	1376895.04	Аналитический метод	0.1
417	494262.11	1376748.27	Аналитический метод	0.1
418	494340.27	1376575.30	Аналитический метод	0.1
419	494481.61	1376222.81	Аналитический метод	0.1
420	494546.49	1376064.43	Аналитический метод	0.1
421	494614.81	1375899.07	Аналитический метод	0.1
422	494663.09	1375777.18	Аналитический метод	0.1
423	494690.58	1375704.53	Аналитический метод	0.1
424	494775.80	1375509.22	Аналитический метод	0.1
425	494891.54	1375213.39	Аналитический метод	0.1
426	494907.88	1375172.86	Аналитический метод	0.1
427	495013.52	1374916.32	Аналитический метод	0.1
428	495105.44	1374698.39	Аналитический метод	0.1
429	495178.10	1374518.97	Аналитический метод	0.1
430	495228.56	1374400.26	Аналитический метод	0.1
431	495256.70	1374320.12	Аналитический метод	0.1
432	495321.08	1374165.31	Аналитический метод	0.1
433	495399.74	1373970.14	Аналитический метод	0.1
434	495409.38	1373948.16	Аналитический метод	0.1
435	495449.78	1373854.38	Аналитический метод	0.1
436	495475.93	1373795.18	Аналитический метод	0.1
437	495484.71	1373773.31	Аналитический метод	0.1
438	495492.42	1373755.41	Аналитический метод	0.1
439	495536.90	1373647.14	Аналитический метод	0.1
440	495588.37	1373517.00	Аналитический метод	0.1
441	495596.72	1373496.45	Аналитический метод	0.1
442	495631.22	1373410.30	Аналитический метод	0.1

1	2	3	4	5
443	495784.52	1373036.27	Аналитический метод	0.1
444	495923.88	1372701.20	Аналитический метод	0.1
445	496012.87	1372497.99	Аналитический метод	0.1
446	496132.96	1372182.20	Аналитический метод	0.1
447	496286.04	1371795.89	Аналитический метод	0.1
448	496325.95	1371699.60	Аналитический метод	0.1
449	496417.64	1371471.81	Аналитический метод	0.1
450	496476.89	1371321.88	Аналитический метод	0.1
451	496549.31	1371149.71	Аналитический метод	0.1
452	496566.01	1371110.35	Аналитический метод	0.1
453	496604.64	1371029.49	Аналитический метод	0.1
454	496607.37	1371023.95	Аналитический метод	0.1
455	496621.29	1370998.34	Аналитический метод	0.1
456	496623.45	1370992.99	Аналитический метод	0.1
457	496625.08	1370987.04	Аналитический метод	0.1
458	496701.11	1370834.49	Аналитический метод	0.1
459	496759.78	1370714.19	Аналитический метод	0.1
460	496817.93	1370591.32	Аналитический метод	0.1
461	496861.67	1370502.73	Аналитический метод	0.1
462	496942.86	1370340.04	Аналитический метод	0.1
463	497016.81	1370192.39	Аналитический метод	0.1
464	497090.83	1370043.50	Аналитический метод	0.1
465	497159.03	1369907.98	Аналитический метод	0.1
466	497233.48	1369766.10	Аналитический метод	0.1
467	497319.44	1369593.65	Аналитический метод	0.1
468	497383.05	1369462.52	Аналитический метод	0.1
469	497451.75	1369317.89	Аналитический метод	0.1
470	497521.55	1369173.43	Аналитический метод	0.1
471	497562.89	1369041.39	Аналитический метод	0.1
472	497591.64	1368963.90	Аналитический метод	0.1
473	497654.41	1368895.74	Аналитический метод	0.1
474	497658.11	1368890.49	Аналитический метод	0.1
475	497777.89	1368664.02	Аналитический метод	0.1
476	497860.15	1368553.72	Аналитический метод	0.1
477	497955.55	1368449.87	Аналитический метод	0.1
478	498001.02	1368411.58	Аналитический метод	0.1
479	498144.22	1368307.61	Аналитический метод	0.1
480	498296.07	1368196.14	Аналитический метод	0.1
481	498434.03	1368093.27	Аналитический метод	0.1
482	498601.25	1367973.81	Аналитический метод	0.1
483	498701.26	1367901.40	Аналитический метод	0.1
484	498828.90	1367808.90	Аналитический метод	0.1
485	498950.16	1367710.89	Аналитический метод	0.1
486	499149.52	1367562.26	Аналитический метод	0.1
487	499220.29	1367521.34	Аналитический метод	0.1
488	499333.79	1367435.60	Аналитический метод	0.1
489	499467.66	1367337.10	Аналитический метод	0.1
490	499551.78	1367275.44	Аналитический метод	0.1
491	499648.70	1367207.21	Аналитический метод	0.1
492	499747.12	1367135.54	Аналитический метод	0.1
493	499916.15	1367013.76	Аналитический метод	0.1
494	499997.56	1366952.80	Аналитический метод	0.1
495	500054.24	1366897.61	Аналитический метод	0.1
496	500060.60	1366887.21	Аналитический метод	0.1

1	2	3	4	5
497	500075.53	1366839.00	Аналитический метод	0.1
498	500104.25	1366692.69	Аналитический метод	0.1
499	500134.98	1366554.66	Аналитический метод	0.1
500	500222.32	1366158.46	Аналитический метод	0.1
501	500260.32	1365978.50	Аналитический метод	0.1
502	500312.61	1365768.30	Аналитический метод	0.1
503	500356.11	1365575.26	Аналитический метод	0.1
504	500399.45	1365372.39	Аналитический метод	0.1
505	500436.29	1365213.63	Аналитический метод	0.1
506	500523.39	1364823.36	Аналитический метод	0.1
507	500564.43	1364645.43	Аналитический метод	0.1
508	500567.47	1364631.11	Аналитический метод	0.1
509	500580.44	1364566.48	Аналитический метод	0.1
510	500609.84	1364429.90	Аналитический метод	0.1
511	500648.72	1364254.31	Аналитический метод	0.1
512	500714.99	1363972.20	Аналитический метод	0.1
513	500738.53	1363870.46	Аналитический метод	0.1
514	500805.87	1363570.81	Аналитический метод	0.1
515	500841.51	1363407.62	Аналитический метод	0.1
516	500875.73	1363271.37	Аналитический метод	0.1
517	500921.25	1363148.39	Аналитический метод	0.1
518	500943.64	1363091.22	Аналитический метод	0.1
519	500965.40	1363031.34	Аналитический метод	0.1
520	500996.59	1362946.68	Аналитический метод	0.1
521	501032.20	1362853.60	Аналитический метод	0.1
522	501075.32	1362737.27	Аналитический метод	0.1
523	501149.22	1362539.16	Аналитический метод	0.1
524	501190.01	1362421.89	Аналитический метод	0.1
525	501237.53	1362304.73	Аналитический метод	0.1
526	501262.08	1362236.57	Аналитический метод	0.1
527	501296.52	1362148.00	Аналитический метод	0.1
528	501330.96	1362061.09	Аналитический метод	0.1
529	501366.74	1361965.36	Аналитический метод	0.1
530	501399.40	1361878.55	Аналитический метод	0.1
531	501432.71	1361794.63	Аналитический метод	0.1
532	501473.62	1361687.87	Аналитический метод	0.1
533	501522.22	1361566.38	Аналитический метод	0.1
534	501565.75	1361459.09	Аналитический метод	0.1
535	501609.10	1361347.71	Аналитический метод	0.1
536	501652.64	1361238.54	Аналитический метод	0.1
537	501675.37	1361175.34	Аналитический метод	0.1
538	501744.13	1361000.01	Аналитический метод	0.1
539	501776.01	1360915.80	Аналитический метод	0.1
540	501811.87	1360823.63	Аналитический метод	0.1
541	501850.91	1360721.35	Аналитический метод	0.1
542	501931.58	1360515.36	Аналитический метод	0.1
543	501951.61	1360462.75	Аналитический метод	0.1
544	501960.48	1360430.46	Аналитический метод	0.1
545	501961.34	1360424.00	Аналитический метод	0.1
546	501961.54	1360346.03	Аналитический метод	0.1
547	501960.64	1360223.84	Аналитический метод	0.1
548	501960.54	1360128.44	Аналитический метод	0.1
549	501960.89	1360080.92	Аналитический метод	0.1
550	501959.73	1359705.38	Аналитический метод	0.1

1	2	3	4	5
551	501960.75	1359639.11	Аналитический метод	0.1
552	501959.67	1359549.80	Аналитический метод	0.1
553	501958.99	1359450.25	Аналитический метод	0.1
554	501959.05	1359328.03	Аналитический метод	0.1
555	501958.34	1359236.99	Аналитический метод	0.1
556	501962.26	1359045.27	Аналитический метод	0.1
557	501963.20	1358941.71	Аналитический метод	0.1
558	501959.37	1358816.97	Аналитический метод	0.1
559	501957.89	1358682.87	Аналитический метод	0.1
560	501956.98	1358476.48	Аналитический метод	0.1
561	501956.12	1358373.02	Аналитический метод	0.1
562	501956.88	1358279.08	Аналитический метод	0.1
563	501955.78	1358178.19	Аналитический метод	0.1
564	501951.61	1358061.50	Аналитический метод	0.1
565	501950.93	1357859.96	Аналитический метод	0.1
566	501949.63	1357757.93	Аналитический метод	0.1
567	501949.45	1357657.86	Аналитический метод	0.1
568	501950.77	1357611.70	Аналитический метод	0.1
569	501952.17	1357515.72	Аналитический метод	0.1
570	501952.35	1357405.13	Аналитический метод	0.1
571	501948.22	1357233.05	Аналитический метод	0.1
572	501949.85	1357167.87	Аналитический метод	0.1
573	501961.86	1357168.58	Аналитический метод	0.1
574	501967.45	1357167.26	Аналитический метод	0.1
575	501971.11	1357163.60	Аналитический метод	0.1
576	501972.45	1357158.60	Аналитический метод	0.1
577	501971.11	1357153.60	Аналитический метод	0.1
578	501967.45	1357149.94	Аналитический метод	0.1
579	501963.04	1357148.62	Аналитический метод	0.1
580	501950.36	1357147.87	Аналитический метод	0.1
581	501950.55	1357139.51	Аналитический метод	0.1
582	501950.35	1357100.95	Аналитический метод	0.1
583	501951.88	1357026.70	Аналитический метод	0.1
584	501947.35	1356928.70	Аналитический метод	0.1
585	501945.97	1356830.78	Аналитический метод	0.1
586	501940.12	1356718.13	Аналитический метод	0.1
587	501937.67	1356612.02	Аналитический метод	0.1
588	501936.99	1356540.94	Аналитический метод	0.1
589	501936.46	1356459.77	Аналитический метод	0.1
590	501936.34	1356355.42	Аналитический метод	0.1
591	501937.24	1356151.43	Аналитический метод	0.1
592	501935.19	1355879.68	Аналитический метод	0.1
593	501935.98	1355787.52	Аналитический метод	0.1
594	501936.54	1355666.42	Аналитический метод	0.1
595	501934.76	1355396.07	Аналитический метод	0.1
596	501935.71	1355295.02	Аналитический метод	0.1
597	501936.71	1355134.28	Аналитический метод	0.1
598	501934.00	1354994.01	Аналитический метод	0.1
599	501921.98	1354842.85	Аналитический метод	0.1
600	501919.50	1354724.22	Аналитический метод	0.1
601	501923.19	1354609.28	Аналитический метод	0.1
602	501927.45	1354598.32	Аналитический метод	0.1
603	501994.94	1354518.85	Аналитический метод	0.1
604	502052.26	1354440.10	Аналитический метод	0.1

1	2	3	4	5
605	502311.24	1354069.35	Аналитический метод	0.1
606	502333.53	1354039.95	Аналитический метод	0.1
607	502393.63	1353946.71	Аналитический метод	0.1
608	502444.09	1353832.16	Аналитический метод	0.1
609	502482.94	1353742.35	Аналитический метод	0.1
610	502522.29	1353648.04	Аналитический метод	0.1
611	502574.14	1353527.88	Аналитический метод	0.1
612	502601.37	1353463.24	Аналитический метод	0.1
613	502636.93	1353377.08	Аналитический метод	0.1
614	502711.26	1353199.52	Аналитический метод	0.1
615	502750.11	1353105.74	Аналитический метод	0.1
616	502851.31	1352862.79	Аналитический метод	0.1
617	502952.40	1352620.99	Аналитический метод	0.1
618	502993.91	1352519.88	Аналитический метод	0.1
619	503032.05	1352430.95	Аналитический метод	0.1
620	503074.29	1352336.61	Аналитический метод	0.1
621	503137.34	1352212.85	Аналитический метод	0.1
622	503229.38	1352039.36	Аналитический метод	0.1
623	503269.22	1351963.49	Аналитический метод	0.1
624	503321.35	1351862.78	Аналитический метод	0.1
625	503369.02	1351771.77	Аналитический метод	0.1
626	503414.54	1351686.04	Аналитический метод	0.1
627	503456.20	1351605.01	Аналитический метод	0.1
628	503475.74	1351568.09	Аналитический метод	0.1
629	503515.11	1351489.63	Аналитический метод	0.1
630	503558.30	1351402.12	Аналитический метод	0.1
631	503671.54	1351181.29	Аналитический метод	0.1
632	503686.00	1351154.59	Аналитический метод	0.1
633	503724.36	1351087.71	Аналитический метод	0.1
634	503781.92	1350984.30	Аналитический метод	0.1
635	503913.98	1350757.13	Аналитический метод	0.1
636	503953.35	1350708.74	Аналитический метод	0.1
637	503986.13	1350703.16	Аналитический метод	0.1
638	504012.20	1350700.37	Аналитический метод	0.1
639	504120.38	1350692.19	Аналитический метод	0.1
640	504339.91	1350674.73	Аналитический метод	0.1
641	504405.14	1350670.77	Аналитический метод	0.1
642	504510.73	1350663.31	Аналитический метод	0.1
643	504619.96	1350655.19	Аналитический метод	0.1
644	504850.16	1350637.45	Аналитический метод	0.1
645	504886.73	1350636.80	Аналитический метод	0.1
646	504905.34	1350637.73	Аналитический метод	0.1
647	504911.79	1350637.87	Аналитический метод	0.1
648	504915.16	1350648.88	Аналитический метод	0.1
649	504923.80	1350706.87	Аналитический метод	0.1
650	504932.32	1350766.03	Аналитический метод	0.1
651	504940.39	1350820.57	Аналитический метод	0.1
652	504933.03	1350818.37	Аналитический метод	0.1
653	504932.97	1350817.99	Аналитический метод	0.1
654	504930.97	1350818.28	Аналитический метод	0.1
655	504931.25	1350820.29	Аналитический метод	0.1
656	504932.06	1350820.17	Аналитический метод	0.1
657	504940.70	1350822.76	Аналитический метод	0.1
658	504947.09	1350881.10	Аналитический метод	0.1

1	2	3	4	5
659	504926.87	1350887.37	Аналитический метод	0.1
660	504926.01	1350887.46	Аналитический метод	0.1
661	504926.23	1350889.45	Аналитический метод	0.1
662	504928.24	1350889.24	Аналитический метод	0.1
663	504928.22	1350889.05	Аналитический метод	0.1
664	504947.43	1350883.09	Аналитический метод	0.1
665	504954.77	1350919.09	Аналитический метод	0.1
666	504955.00	1350919.69	Аналитический метод	0.1
667	504955.73	1350920.42	Аналитический метод	0.1
668	504956.73	1350920.69	Аналитический метод	0.1
669	504957.73	1350920.42	Аналитический метод	0.1
670	504958.46	1350919.69	Аналитический метод	0.1
671	504958.73	1350918.69	Аналитический метод	0.1
672	504958.69	1350918.29	Аналитический метод	0.1
673	504951.13	1350881.19	Аналитический метод	0.1
674	504944.64	1350822.07	Аналитический метод	0.1
675	504936.28	1350765.45	Аналитический метод	0.1
676	504927.76	1350706.29	Аналитический метод	0.1
677	504919.03	1350647.85	Аналитический метод	0.1
678	504916.01	1350637.97	Аналитический метод	0.1
679	504974.95	1350639.24	Аналитический метод	0.1
680	505059.24	1350643.53	Аналитический метод	0.1
681	505168.51	1350645.17	Аналитический метод	0.1
682	505271.41	1350649.19	Аналитический метод	0.1
683	505369.02	1350653.43	Аналитический метод	0.1
684	505547.47	1350663.61	Аналитический метод	0.1
685	505553.77	1350663.17	Аналитический метод	0.1
686	505595.32	1350654.89	Аналитический метод	0.1
687	505602.94	1350652.03	Аналитический метод	0.1
688	505607.43	1350648.72	Аналитический метод	0.1
689	505657.18	1350602.67	Аналитический метод	0.1
690	506411.76	1350041.14	Аналитический метод	0.1
691	506514.75	1350006.93	Аналитический метод	0.1
692	506543.86	1349997.84	Аналитический метод	0.1
693	506572.00	1349989.03	Аналитический метод	0.1
694	506603.72	1349979.23	Аналитический метод	0.1
695	506634.46	1349969.53	Аналитический метод	0.1
696	506667.68	1349958.98	Аналитический метод	0.1
697	506701.82	1349947.85	Аналитический метод	0.1
698	506733.45	1349938.03	Аналитический метод	0.1
699	506767.21	1349927.50	Аналитический метод	0.1
700	506800.29	1349917.57	Аналитический метод	0.1
701	506837.12	1349905.69	Аналитический метод	0.1
702	506903.33	1349885.38	Аналитический метод	0.1
703	506958.16	1349868.30	Аналитический метод	0.1
704	507012.82	1349851.40	Аналитический метод	0.1
705	507063.93	1349835.62	Аналитический метод	0.1
706	507119.39	1349818.19	Аналитический метод	0.1
707	507159.69	1349805.61	Аналитический метод	0.1
708	507161.71	1349804.72	Аналитический метод	0.1
709	507164.83	1349801.89	Аналитический метод	0.1
710	507186.46	1349771.78	Аналитический метод	0.1
711	507207.48	1349742.94	Аналитический метод	0.1
712	507234.55	1349705.78	Аналитический метод	0.1

1	2	3	4	5
713	507251.72	1349682.55	Аналитический метод	0.1
714	507270.84	1349656.62	Аналитический метод	0.1
715	507285.96	1349635.33	Аналитический метод	0.1
716	507307.78	1349605.05	Аналитический метод	0.1
717	507321.46	1349586.30	Аналитический метод	0.1
718	507353.17	1349543.15	Аналитический метод	0.1
719	507382.87	1349502.51	Аналитический метод	0.1
720	507415.71	1349458.04	Аналитический метод	0.1
721	507435.12	1349431.28	Аналитический метод	0.1
722	507451.09	1349409.26	Аналитический метод	0.1
723	507471.29	1349381.37	Аналитический метод	0.1
724	507490.32	1349355.82	Аналитический метод	0.1
725	507510.09	1349328.88	Аналитический метод	0.1
726	507528.39	1349303.94	Аналитический метод	0.1
727	507550.65	1349272.86	Аналитический метод	0.1
728	507569.49	1349246.83	Аналитический метод	0.1
729	507598.13	1349208.75	Аналитический метод	0.1
730	507616.26	1349183.76	Аналитический метод	0.1
731	507634.39	1349158.96	Аналитический метод	0.1
732	507652.49	1349133.67	Аналитический метод	0.1
733	507671.11	1349108.71	Аналитический метод	0.1
734	507689.65	1349083.70	Аналитический метод	0.1
735	507710.47	1349056.61	Аналитический метод	0.1
736	507711.20	1349055.52	Аналитический метод	0.1
737	507712.29	1349052.72	Аналитический метод	0.1
738	507723.86	1349001.51	Аналитический метод	0.1
739	507771.11	1348955.09	Аналитический метод	0.1
740	507807.04	1348920.50	Аналитический метод	0.1
741	507851.08	1348877.97	Аналитический метод	0.1
742	507894.11	1348836.05	Аналитический метод	0.1
743	507974.96	1348757.09	Аналитический метод	0.1
744	508018.93	1348714.88	Аналитический метод	0.1
745	508057.44	1348677.03	Аналитический метод	0.1
746	508059.09	1348674.90	Аналитический метод	0.1
747	508059.97	1348672.91	Аналитический метод	0.1
748	508071.06	1348637.75	Аналитический метод	0.1
749	508118.31	1348587.87	Аналитический метод	0.1
750	508171.35	1348519.21	Аналитический метод	0.1
751	508239.31	1348434.12	Аналитический метод	0.1
752	508290.54	1348371.77	Аналитический метод	0.1
753	508347.72	1348303.03	Аналитический метод	0.1
754	508414.51	1348220.36	Аналитический метод	0.1
755	508478.37	1348140.74	Аналитический метод	0.1
756	508548.93	1348054.62	Аналитический метод	0.1
757	508610.79	1347980.16	Аналитический метод	0.1
758	508668.22	1347907.79	Аналитический метод	0.1
759	508699.97	1347867.50	Аналитический метод	0.1
760	508716.94	1347848.99	Аналитический метод	0.1
761	508791.85	1347755.71	Аналитический метод	0.1
762	508883.87	1347646.55	Аналитический метод	0.1
763	508947.67	1347572.49	Аналитический метод	0.1
764	509017.56	1347488.56	Аналитический метод	0.1
765	509041.04	1347459.08	Аналитический метод	0.1
766	509114.10	1347371.86	Аналитический метод	0.1

1	2	3	4	5
767	509118.82	1347370.66	Аналитический метод	0.1
768	509222.73	1347314.31	Аналитический метод	0.1
769	509224.60	1347315.10	Аналитический метод	0.1
770	509242.77	1347362.35	Аналитический метод	0.1
771	509266.61	1347423.47	Аналитический метод	0.1
772	509289.39	1347481.85	Аналитический метод	0.1
773	509313.66	1347543.50	Аналитический метод	0.1
774	509337.53	1347604.41	Аналитический метод	0.1
775	509361.04	1347664.51	Аналитический метод	0.1
776	509360.22	1347664.77	Аналитический метод	0.1
777	509359.49	1347665.50	Аналитический метод	0.1
778	509359.22	1347666.50	Аналитический метод	0.1
779	509359.49	1347667.50	Аналитический метод	0.1
780	509360.22	1347668.23	Аналитический метод	0.1
781	509361.39	1347668.49	Аналитический метод	0.1
782	509362.56	1347668.39	Аналитический метод	0.1
783	509386.27	1347728.81	Аналитический метод	0.1
784	509409.49	1347787.67	Аналитический метод	0.1
785	509432.29	1347842.83	Аналитический метод	0.1
786	509434.13	1347846.91	Аналитический метод	0.1
787	509434.95	1347847.82	Аналитический метод	0.1
788	509435.95	1347848.09	Аналитический метод	0.1
789	509436.95	1347847.82	Аналитический метод	0.1
790	509437.68	1347847.09	Аналитический метод	0.1
791	509437.95	1347846.09	Аналитический метод	0.1
792	509437.77	1347845.27	Аналитический метод	0.1
793	509435.98	1347841.28	Аналитический метод	0.1
794	509414.10	1347788.37	Аналитический метод	0.1
795	509432.99	1347791.20	Аналитический метод	0.1
796	509433.18	1347791.61	Аналитический метод	0.1
797	509435.03	1347790.79	Аналитический метод	0.1
798	509434.19	1347788.96	Аналитический метод	0.1
799	509433.54	1347789.25	Аналитический метод	0.1
800	509413.21	1347786.21	Аналитический метод	0.1
801	509389.99	1347727.35	Аналитический метод	0.1
802	509366.89	1347668.47	Аналитический метод	0.1
803	509368.17	1347668.55	Аналитический метод	0.1
804	509369.17	1347668.28	Аналитический метод	0.1
805	509369.90	1347667.55	Аналитический метод	0.1
806	509370.17	1347666.55	Аналитический метод	0.1
807	509369.90	1347665.55	Аналитический метод	0.1
808	509369.17	1347664.82	Аналитический метод	0.1
809	509368.30	1347664.55	Аналитический метод	0.1
810	509365.28	1347664.36	Аналитический метод	0.1
811	509341.25	1347602.95	Аналитический метод	0.1
812	509317.38	1347542.04	Аналитический метод	0.1
813	509293.11	1347480.39	Аналитический метод	0.1
814	509270.33	1347422.01	Аналитический метод	0.1
815	509246.50	1347360.90	Аналитический метод	0.1
816	509229.71	1347317.25	Аналитический метод	0.1
817	509293.54	1347344.13	Аналитический метод	0.1
818	509345.78	1347367.08	Аналитический метод	0.1
819	509395.11	1347388.59	Аналитический метод	0.1
820	509444.12	1347410.12	Аналитический метод	0.1

1	2	3	4	5
821	509490.03	1347430.53	Аналитический метод	0.1
822	509535.73	1347450.60	Аналитический метод	0.1
823	509570.79	1347465.91	Аналитический метод	0.1
823	509570.79	1347465.91	Аналитический метод	
825	509579.79	1347465.41	Аналитический метод	0.1
826	509583.19	1347462.17	Аналитический метод	0.1
827	509601.63	1347433.59	Аналитический метод	0.1
828	509602.75	1347430.67	Аналитический метод	0.1
829	509612.70	1347383.96	Аналитический метод	0.1
830	509622.09	1347339.18	Аналитический метод	0.1
831	509629.54	1347303.00	Аналитический метод	0.1
832	509643.52	1347237.02	Аналитический метод	0.1
833	509654.69	1347183.54	Аналитический метод	0.1
834	509665.33	1347134.20	Аналитический метод	0.1
835	509676.82	1347079.85	Аналитический метод	0.1
836	509689.97	1347016.90	Аналитический метод	0.1
837	509700.69	1346965.21	Аналитический метод	0.1
838	509711.04	1346916.15	Аналитический метод	0.1
839	509721.82	1346865.25	Аналитический метод	0.1
840	509733.59	1346809.78	Аналитический метод	0.1
841	509743.68	1346758.49	Аналитический метод	0.1
842	509755.36	1346706.25	Аналитический метод	0.1
843	509766.27	1346653.52	Аналитический метод	0.1
844	509777.18	1346601.61	Аналитический метод	0.1
845	509788.04	1346551.52	Аналитический метод	0.1
846	509800.65	1346490.44	Аналитический метод	0.1
847	509813.74	1346430.76	Аналитический метод	0.1
848	509825.84	1346370.38	Аналитический метод	0.1
849	509838.41	1346310.44	Аналитический метод	0.1
850	509851.23	1346250.92	Аналитический метод	0.1
851	509863.84	1346190.41	Аналитический метод	0.1
852	509876.68	1346129.90	Аналитический метод	0.1
853	509889.29	1346070.15	Аналитический метод	0.1
854	509900.64	1346017.54	Аналитический метод	0.1
855	509916.83	1345969.53	Аналитический метод	0.1
856	509933.31	1345920.55	Аналитический метод	0.1
857	509951.01	1345868.15	Аналитический метод	0.1
858	509967.32	1345819.21	Аналитический метод	0.1
859	509984.16	1345770.51	Аналитический метод	0.1
860	510000.52	1345721.94	Аналитический метод	0.1
861	510016.82	1345673.24	Аналитический метод	0.1
862	510033.92	1345624.06	Аналитический метод	0.1
863	510051.05	1345575.50	Аналитический метод	0.1
864	510067.65	1345526.75	Аналитический метод	0.1
865	510083.73	1345477.45	Аналитический метод	0.1
866	510100.57	1345428.26	Аналитический метод	0.1
867	510117.72	1345377.88	Аналитический метод	0.1
868	510134.30	1345328.16	Аналитический метод	0.1
869	510168.00	1345230.73	Аналитический метод	0.1
870	510184.50	1345181.83	Аналитический метод	0.1
871	510200.27	1345134.63	Аналитический метод	0.1
872	510217.08	1345086.21	Аналитический метод	0.1
873	510235.11	1345031.11	Аналитический метод	0.1
874	510253.31	1344977.26	Аналитический метод	0.1

1	2	3	4	5
875	510272.10	1344923.45	Аналитический метод	0.1
876	510290.07	1344868.27	Аналитический метод	0.1
877	510308.81	1344813.37	Аналитический метод	0.1
878	510327.60	1344757.84	Аналитический метод	0.1
879	510346.09	1344702.63	Аналитический метод	0.1
880	510364.59	1344647.96	Аналитический метод	0.1
881	510383.35	1344592.71	Аналитический метод	0.1
882	510402.12	1344537.24	Аналитический метод	0.1
883	510420.90	1344481.75	Аналитический метод	0.1
884	510439.39	1344426.00	Аналитический метод	0.1
885	510458.46	1344370.49	Аналитический метод	0.1
886	510476.11	1344317.72	Аналитический метод	0.1
887	510511.30	1344269.12	Аналитический метод	0.1
888	510545.59	1344222.43	Аналитический метод	0.1
889	510579.86	1344175.26	Аналитический метод	0.1
890	510613.86	1344128.86	Аналитический метод	0.1
891	510648.42	1344081.42	Аналитический метод	0.1
892	510683.54	1344033.38	Аналитический метод	0.1
893	510717.26	1343986.26	Аналитический метод	0.1
894	510751.49	1343940.18	Аналитический метод	0.1
895	510785.56	1343893.43	Аналитический метод	0.1
896	510819.84	1343845.98	Аналитический метод	0.1
897	510853.84	1343799.61	Аналитический метод	0.1
898	510888.21	1343752.70	Аналитический метод	0.1
899	510922.18	1343708.86	Аналитический метод	0.1
900	510958.94	1343661.88	Аналитический метод	0.1
901	510996.52	1343614.34	Аналитический метод	0.1
902	510998.54	1343609.81	Аналитический метод	0.1
903	511006.45	1343563.24	Аналитический метод	0.1
904	511011.87	1343531.65	Аналитический метод	0.1
905	511015.89	1343507.53	Аналитический метод	0.1
906	511018.74	1343488.97	Аналитический метод	0.1
907	511023.81	1343460.06	Аналитический метод	0.1
908	511068.21	1343438.27	Аналитический метод	0.1
909	511118.46	1343414.12	Аналитический метод	0.1
910	511169.67	1343389.36	Аналитический метод	0.1
911	511227.62	1343360.92	Аналитический метод	0.1
912	511230.55	1343358.73	Аналитический метод	0.1
913	511268.04	1343318.22	Аналитический метод	0.1
914	511313.38	1343269.46	Аналитический метод	0.1
915	511374.23	1343200.52	Аналитический метод	0.1
916	511434.48	1343132.25	Аналитический метод	0.1
917	511492.43	1343066.58	Аналитический метод	0.1
918	511551.82	1342999.27	Аналитический метод	0.1
919	511612.33	1342937.31	Аналитический метод	0.1
920	511668.25	1342880.07	Аналитический метод	0.1
921	511712.32	1342834.97	Аналитический метод	0.1
922	511763.97	1342782.09	Аналитический метод	0.1
923	511805.68	1342737.07	Аналитический метод	0.1
924	511843.65	1342695.85	Аналитический метод	0.1
925	511887.15	1342648.95	Аналитический метод	0.1
926	511926.92	1342605.51	Аналитический метод	0.1
927	511928.20	1342603.76	Аналитический метод	0.1
928	511929.54	1342598.76	Аналитический метод	0.1

1	2	3	4	5
929	511929.01	1342595.54	Аналитический метод	0.1
930	511910.15	1342540.10	Аналитический метод	0.1
931	511888.94	1342477.85	Аналитический метод	0.1
932	511867.69	1342415.93	Аналитический метод	0.1
933	511849.69	1342361.53	Аналитический метод	0.1
934	511825.85	1342293.72	Аналитический метод	0.1
935	511806.31	1342237.08	Аналитический метод	0.1
936	511783.68	1342169.42	Аналитический метод	0.1
937	511797.22	1342115.47	Аналитический метод	0.1
938	511809.50	1342067.10	Аналитический метод	0.1
939	511821.31	1342020.16	Аналитический метод	0.1
940	511835.01	1341966.40	Аналитический метод	0.1
941	511849.14	1341910.90	Аналитический метод	0.1
942	511864.12	1341851.78	Аналитический метод	0.1
943	511880.20	1341788.58	Аналитический метод	0.1
944	511895.82	1341726.54	Аналитический метод	0.1
945	511910.44	1341669.13	Аналитический метод	0.1
946	511926.51	1341605.49	Аналитический метод	0.1
947	511939.99	1341552.58	Аналитический метод	0.1
948	511955.13	1341492.89	Аналитический метод	0.1
949	511969.57	1341435.62	Аналитический метод	0.1
950	511983.34	1341382.32	Аналитический метод	0.1
951	511995.19	1341323.22	Аналитический метод	0.1
952	512010.41	1341276.08	Аналитический метод	0.1
953	512010.82	1341271.80	Аналитический метод	0.1
954	512004.57	1341220.63	Аналитический метод	0.1
955	512008.41	1341214.71	Аналитический метод	0.1
956	512101.08	1341103.53	Аналитический метод	0.1
957	512134.61	1341068.51	Аналитический метод	0.1
958	512193.31	1341011.42	Аналитический метод	0.1
959	512212.78	1340988.30	Аналитический метод	0.1
960	512215.31	1340984.69	Аналитический метод	0.1
961	512217.56	1340979.52	Аналитический метод	0.1
962	512218.67	1340975.90	Аналитический метод	0.1
963	512219.76	1340968.66	Аналитический метод	0.1
964	512219.86	1340942.72	Аналитический метод	0.1
965	512224.37	1340901.84	Аналитический метод	0.1
966	512325.69	1340834.81	Аналитический метод	0.1
967	512602.38	1340634.66	Аналитический метод	0.1
968	513028.93	1340337.61	Аналитический метод	0.1
969	513154.41	1340254.61	Аналитический метод	0.1
970	513294.63	1340159.44	Аналитический метод	0.1
971	513302.70	1340150.42	Аналитический метод	0.1
972	513328.57	1340101.39	Аналитический метод	0.1
973	513604.33	1339557.50	Аналитический метод	0.1
974	513870.26	1339011.06	Аналитический метод	0.1
975	513896.48	1338949.44	Аналитический метод	0.1
976	513931.62	1338864.09	Аналитический метод	0.1
977	513961.49	1338796.97	Аналитический метод	0.1
978	513987.52	1338733.54	Аналитический метод	0.1
979	514044.80	1338585.73	Аналитический метод	0.1
980	514083.92	1338391.86	Аналитический метод	0.1
981	514219.31	1337625.79	Аналитический метод	0.1
982	514385.97	1336714.19	Аналитический метод	0.1

1	2	3	4	5
983	514397.11	1336664.35	Аналитический метод	0.1
984	514432.07	1336521.21	Аналитический метод	0.1
985	514592.89	1335686.79	Аналитический метод	0.1
986	514653.36	1335400.82	Аналитический метод	0.1
987	514657.18	1335380.53	Аналитический метод	0.1
988	514715.06	1335073.13	Аналитический метод	0.1
989	514777.81	1334706.01	Аналитический метод	0.1
990	514795.26	1334612.35	Аналитический метод	0.1
991	514934.92	1333904.04	Аналитический метод	0.1
992	514970.21	1333732.41	Аналитический метод	0.1
993	514981.81	1333677.06	Аналитический метод	0.1
994	515017.48	1333504.55	Аналитический метод	0.1
995	515021.69	1333484.17	Аналитический метод	0.1
996	515022.10	1333482.20	Аналитический метод	0.1
997	515027.26	1333457.25	Аналитический метод	0.1
998	515049.06	1333351.80	Аналитический метод	0.1
999	515323.16	1333175.07	Аналитический метод	0.1
1000	515568.82	1333020.25	Аналитический метод	0.1
1001	515819.43	1332874.20	Аналитический метод	0.1
1002	515998.64	1332769.50	Аналитический метод	0.1
1003	516517.87	1332537.39	Аналитический метод	0.1
1004	516611.00	1332482.07	Аналитический метод	0.1
1005	516615.08	1332479.03	Аналитический метод	0.1
1006	516638.49	1332457.59	Аналитический метод	0.1
1007	516644.48	1332449.23	Аналитический метод	0.1
1008	516707.11	1332307.05	Аналитический метод	0.1
1009	516871.72	1331919.62	Аналитический метод	0.1
1010	516935.81	1331769.71	Аналитический метод	0.1
1011	517019.66	1331604.04	Аналитический метод	0.1
1012	517030.81	1331596.80	Аналитический метод	0.1
1013	517068.70	1331568.99	Аналитический метод	0.1
1014	517075.81	1331560.92	Аналитический метод	0.1
1015	517294.66	1331164.11	Аналитический метод	0.1
1016	517319.37	1331113.98	Аналитический метод	0.1
1017	517336.36	1331078.24	Аналитический метод	0.1
1018	517406.91	1330955.30	Аналитический метод	0.1
1019	517505.73	1330770.44	Аналитический метод	0.1
1020	517513.03	1330758.81	Аналитический метод	0.1
1021	517514.99	1330758.26	Аналитический метод	0.1
1022	517518.55	1330756.09	Аналитический метод	0.1
1023	517555.90	1330732.73	Аналитический метод	0.1
1024	517565.12	1330726.45	Аналитический метод	0.1
1025	517568.15	1330723.19	Аналитический метод	0.1
1026	517569.37	1330719.71	Аналитический метод	0.1
1027	517570.22	1330714.17	Аналитический метод	0.1
1028	517570.34	1330712.65	Аналитический метод	0.1
1029	517569.00	1330707.65	Аналитический метод	0.1
1030	517565.34	1330703.99	Аналитический метод	0.1
1031	517560.34	1330702.65	Аналитический метод	0.1
1032	517555.34	1330703.99	Аналитический метод	0.1
1033	517551.68	1330707.65	Аналитический метод	0.1
1034	517550.46	1330711.13	Аналитический метод	0.1
1035	517550.27	1330712.38	Аналитический метод	0.1
1036	517545.13	1330715.88	Аналитический метод	0.1

1	2	3	4	5
1037	517529.19	1330725.84	Аналитический метод	0.1
1038	517539.04	1330707.38	Аналитический метод	0.1
1039	517555.83	1330676.69	Аналитический метод	0.1
1040	517585.69	1330620.22	Аналитический метод	0.1
1041	517593.52	1330606.20	Аналитический метод	0.1
1042	517645.55	1330500.62	Аналитический метод	0.1
1043	517647.91	1330492.80	Аналитический метод	0.1
1044	517680.65	1330241.91	Аналитический метод	0.1
1045	517747.35	1330028.88	Аналитический метод	0.1
1046	517767.07	1329991.21	Аналитический метод	0.1
1047	518001.15	1329686.62	Аналитический метод	0.1
1048	518046.97	1329630.45	Аналитический метод	0.1
1049	518052.55	1329623.81	Аналитический метод	0.1
1050	518092.32	1329555.96	Аналитический метод	0.1
1051	518146.10	1329481.48	Аналитический метод	0.1
1052	518202.16	1329411.82	Аналитический метод	0.1
1053	518253.80	1329345.77	Аналитический метод	0.1
1054	518281.39	1329309.87	Аналитический метод	0.1
1055	518342.56	1329231.28	Аналитический метод	0.1
1056	518401.11	1329155.69	Аналитический метод	0.1
1057	518590.84	1328932.88	Аналитический метод	0.1
1058	518695.91	1328804.40	Аналитический метод	0.1
1059	518963.99	1328463.07	Аналитический метод	0.1
1060	518965.98	1328460.13	Аналитический метод	0.1
1061	518968.34	1328454.59	Аналитический метод	0.1
1062	518988.78	1328383.99	Аналитический метод	0.1
1063	518995.05	1328360.27	Аналитический метод	0.1
1064	519000.29	1328332.84	Аналитический метод	0.1
1065	519003.77	1328337.57	Аналитический метод	0.1
1066	519004.38	1328338.12	Аналитический метод	0.1
1067	519005.38	1328338.39	Аналитический метод	0.1
1068	519006.38	1328338.12	Аналитический метод	0.1
1069	519007.10	1328337.40	Аналитический метод	0.1
1070	519011.86	1328329.30	Аналитический метод	0.1
1071	519014.47	1328334.05	Аналитический метод	0.1
1072	519018.13	1328337.71	Аналитический метод	0.1
1073	519023.13	1328339.05	Аналитический метод	0.1
1074	519028.13	1328337.71	Аналитический метод	0.1
1075	519031.79	1328334.05	Аналитический метод	0.1
1076	519033.13	1328329.05	Аналитический метод	0.1
1077	519031.90	1328324.24	Аналитический метод	0.1
1078	519027.88	1328316.91	Аналитический метод	0.1
1079	519037.35	1328270.20	Аналитический метод	0.1
1080	519045.18	1328231.26	Аналитический метод	0.1
1081	519054.68	1328184.29	Аналитический метод	0.1
1082	519065.31	1328133.39	Аналитический метод	0.1
1083	519075.75	1328079.90	Аналитический метод	0.1
1084	519084.51	1328034.43	Аналитический метод	0.1
1085	519094.94	1327983.57	Аналитический метод	0.1
1086	519104.63	1327937.36	Аналитический метод	0.1
1087	519115.26	1327886.08	Аналитический метод	0.1
1088	519125.32	1327835.58	Аналитический метод	0.1
1089	519136.50	1327782.08	Аналитический метод	0.1
1090	519146.01	1327734.75	Аналитический метод	0.1

1	2	3	4	5
1091	519156.26	1327684.43	Аналитический метод	0.1
1092	519168.75	1327623.66	Аналитический метод	0.1
1093	519179.37	1327570.36	Аналитический метод	0.1
1094	519191.29	1327511.65	Аналитический метод	0.1
1095	519202.66	1327455.00	Аналитический метод	0.1
1096	519215.52	1327391.08	Аналитический метод	0.1
1097	519226.52	1327336.66	Аналитический метод	0.1
1098	519238.82	1327276.09	Аналитический метод	0.1
1099	519248.14	1327232.28	Аналитический метод	0.1
1100	519259.69	1327173.57	Аналитический метод	0.1
1101	519271.99	1327111.88	Аналитический метод	0.1
1102	519283.36	1327055.23	Аналитический метод	0.1
1103	519295.85	1326993.16	Аналитический метод	0.1
1104	519306.84	1326937.80	Аналитический метод	0.1
1105	519317.28	1326884.69	Аналитический метод	0.1
1106	519329.40	1326824.31	Аналитический метод	0.1
1107	519342.07	1326761.31	Аналитический метод	0.1
1108	519356.23	1326691.05	Аналитический метод	0.1
1109	519364.43	1326649.48	Аналитический метод	0.1
1110	519375.95	1326593.22	Аналитический метод	0.1
1111	519431.79	1326593.70	Аналитический метод	0.1
1112	519488.98	1326594.63	Аналитический метод	0.1
1113	519540.43	1326595.75	Аналитический метод	0.1
1114	519602.62	1326596.88	Аналитический метод	0.1
1115	519603.66	1326596.61	Аналитический метод	0.1
1116	519603.90	1326596.45	Аналитический метод	0.1
1117	519648.64	1326561.09	Аналитический метод	0.1
1118	519650.54	1326561.64	Аналитический метод	0.1
1119	519650.96	1326562.18	Аналитический метод	0.1
1120	519652.54	1326560.95	Аналитический метод	0.1
1121	519651.31	1326559.38	Аналитический метод	0.1
1122	519650.93	1326559.67	Аналитический метод	0.1
1123	519650.58	1326559.57	Аналитический метод	0.1
1124	519709.49	1326513.37	Аналитический метод	0.1
1125	519709.99	1326512.80	Аналитический метод	0.1
1126	519710.26	1326511.80	Аналитический метод	0.1
1127	519710.16	1326511.43	Аналитический метод	0.1
1128	519716.39	1326505.79	Аналитический метод	0.1
1129	519716.51	1326505.89	Аналитический метод	0.1
1130	519717.03	1326505.24	Аналитический метод	0.1
1131	519719.72	1326503.48	Аналитический метод	0.1
1132	519719.79	1326503.57	Аналитический метод	0.1
1133	519721.34	1326502.30	Аналитический метод	0.1
1134	519720.06	1326500.74	Аналитический метод	0.1
1135	519719.25	1326501.41	Аналитический метод	0.1
1136	519716.43	1326503.24	Аналитический метод	0.1
1137	519716.20	1326503.06	Аналитический метод	0.1
1138	519715.60	1326503.81	Аналитический метод	0.1
1139	519708.82	1326509.95	Аналитический метод	0.1
1140	519708.26	1326509.80	Аналитический метод	0.1
1141	519707.26	1326510.07	Аналитический метод	0.1
1142	519707.03	1326510.23	Аналитический метод	0.1
1143	519646.02	1326558.07	Аналитический метод	0.1
1144	519601.98	1326592.87	Аналитический метод	0.1

1	2	3	4	5
1145	519540.51	1326591.75	Аналитический метод	0.1
1146	519489.05	1326590.63	Аналитический метод	0.1
1147	519431.83	1326589.70	Аналитический метод	0.1
1148	519374.34	1326589.21	Аналитический метод	0.1
1149	519373.32	1326589.48	Аналитический метод	0.1
1150	519372.59	1326590.21	Аналитический метод	0.1
1151	519372.36	1326590.81	Аналитический метод	0.1
1152	519360.51	1326648.69	Аналитический метод	0.1
1153	519352.31	1326690.27	Аналитический метод	0.1
1154	519338.15	1326760.53	Аналитический метод	0.1
1155	519325.48	1326823.53	Аналитический метод	0.1
1156	519313.36	1326883.91	Аналитический метод	0.1
1157	519302.92	1326937.02	Аналитический метод	0.1
1158	519291.93	1326992.38	Аналитический метод	0.1
1159	519279.44	1327054.45	Аналитический метод	0.1
1160	519268.07	1327111.10	Аналитический метод	0.1
1161	519255.77	1327172.79	Аналитический метод	0.1
1162	519244.22	1327231.49	Аналитический метод	0.1
1163	519234.90	1327275.26	Аналитический метод	0.1
1164	519222.60	1327335.86	Аналитический метод	0.1
1165	519211.60	1327390.29	Аналитический метод	0.1
1166	519198.74	1327454.22	Аналитический метод	0.1
1167	519187.37	1327510.86	Аналитический метод	0.1
1168	519175.45	1327569.58	Аналитический метод	0.1
1169	519164.83	1327622.87	Аналитический метод	0.1
1170	519152.34	1327683.63	Аналитический метод	0.1
1171	519142.09	1327733.96	Аналитический метод	0.1
1172	519132.58	1327781.29	Аналитический метод	0.1
1173	519121.40	1327834.79	Аналитический метод	0.1
1174	519111.34	1327885.29	Аналитический метод	0.1
1175	519100.71	1327936.54	Аналитический метод	0.1
1176	519091.02	1327982.76	Аналитический метод	0.1
1177	519080.59	1328033.64	Аналитический метод	0.1
1178	519071.83	1328079.14	Аналитический метод	0.1
1179	519061.39	1328132.61	Аналитический метод	0.1
1180	519050.76	1328183.49	Аналитический метод	0.1
1181	519041.26	1328230.47	Аналитический метод	0.1
1182	519033.43	1328269.41	Аналитический метод	0.1
1183	519024.84	1328311.76	Аналитический метод	0.1
1184	519021.64	1328308.56	Аналитический метод	0.1
1185	519016.64	1328307.22	Аналитический метод	0.1
1186	519011.64	1328308.56	Аналитический метод	0.1
1187	519007.98	1328312.22	Аналитический метод	0.1
1188	519006.64	1328317.22	Аналитический метод	0.1
1189	519007.87	1328322.03	Аналитический метод	0.1
1190	519009.62	1328325.22	Аналитический метод	0.1
1191	519005.19	1328332.76	Аналитический метод	0.1
1192	519001.32	1328327.49	Аналитический метод	0.1
1193	519002.31	1328322.30	Аналитический метод	0.1
1194	519006.18	1328307.71	Аналитический метод	0.1
1195	519007.61	1328304.18	Аналитический метод	0.1
1196	519011.39	1328288.05	Аналитический метод	0.1
1197	519060.28	1328103.54	Аналитический метод	0.1
1198	519218.54	1327320.75	Аналитический метод	0.1

1	2	3	4	5
1199	519261.87	1327087.89	Аналитический метод	0.1
1200	519336.87	1326688.10	Аналитический метод	0.1
1201	519354.76	1326601.66	Аналитический метод	0.1
1202	519368.43	1326523.36	Аналитический метод	0.1
1203	519411.69	1326383.92	Аналитический метод	0.1
1204	519427.81	1326350.29	Аналитический метод	0.1
1205	519526.22	1326254.70	Аналитический метод	0.1
1206	519538.89	1326248.63	Аналитический метод	0.1
1207	519681.81	1326168.94	Аналитический метод	0.1
1208	519782.05	1326134.49	Аналитический метод	0.1
1209	519896.10	1326100.21	Аналитический метод	0.1
1210	520489.10	1325950.32	Аналитический метод	0.1
1211	520590.78	1325925.63	Аналитический метод	0.1
1212	521198.69	1325788.91	Аналитический метод	0.1
1213	521489.94	1325722.96	Аналитический метод	0.1
1214	522244.91	1325543.54	Аналитический метод	0.1
1215	522465.04	1325494.87	Аналитический метод	0.1
1216	522914.16	1325388.15	Аналитический метод	0.1
1217	522920.89	1325385.48	Аналитический метод	0.1
1218	522926.03	1325381.54	Аналитический метод	0.1
1219	522935.32	1325372.29	Аналитический метод	0.1
1220	522987.38	1325359.82	Аналитический метод	0.1
1221	523081.45	1325338.10	Аналитический метод	0.1
1222	523116.49	1325340.01	Аналитический метод	0.1
1223	523123.54	1325339.39	Аналитический метод	0.1
1224	523454.64	1325262.01	Аналитический метод	0.1
1225	523731.97	1325196.69	Аналитический метод	0.1
1226	523735.05	1325195.75	Аналитический метод	0.1
1227	523756.03	1325187.85	Аналитический метод	0.1
1228	523780.17	1325181.78	Аналитический метод	0.1
1229	523784.42	1325177.16	Аналитический метод	0.1
1230	523812.14	1325166.73	Аналитический метод	0.1
1231	523815.83	1325164.99	Аналитический метод	0.1
1232	523824.13	1325157.19	Аналитический метод	0.1
1233	523880.78	1325072.48	Аналитический метод	0.1
1234	524008.11	1324898.71	Аналитический метод	0.1
1235	524019.46	1324871.72	Аналитический метод	0.1
1236	524047.36	1324832.80	Аналитический метод	0.1
1237	524051.55	1324823.14	Аналитический метод	0.1
1238	524094.58	1324607.74	Аналитический метод	0.1
1239	524156.44	1324295.07	Аналитический метод	0.1
1240	524238.49	1323954.43	Аналитический метод	0.1
1241	524334.30	1323834.70	Аналитический метод	0.1
1242	524348.14	1323819.29	Аналитический метод	0.1
1243	524359.90	1323802.71	Аналитический метод	0.1
1244	524438.02	1323705.09	Аналитический метод	0.1
1245	524658.40	1323423.98	Аналитический метод	0.1
1246	524657.35	1323425.36	Аналитический метод	0.1
1247	524625.87	1323466.08	Аналитический метод	0.1
1248	524588.92	1323514.16	Аналитический метод	0.1
1249	524558.20	1323554.31	Аналитический метод	0.1
1250	524523.90	1323598.59	Аналитический метод	0.1
1251	524491.43	1323641.44	Аналитический метод	0.1
1252	524457.51	1323685.52	Аналитический метод	0.1

1	2	3	4	5
1253	524430.54	1323720.60	Аналитический метод	0.1
1254	524392.84	1323769.64	Аналитический метод	0.1
1255	524355.30	1323818.68	Аналитический метод	0.1
1256	524320.42	1323864.50	Аналитический метод	0.1
1257	524285.37	1323910.66	Аналитический метод	0.1
1258	524245.25	1323962.26	Аналитический метод	0.1
1259	524244.49	1323963.40	Аналитический метод	0.1
1260	524243.36	1323966.34	Аналитический метод	0.1
1261	524230.93	1324025.48	Аналитический метод	0.1
1262	524218.14	1324081.76	Аналитический метод	0.1
1263	524206.62	1324133.27	Аналитический метод	0.1
1264	524193.60	1324193.45	Аналитический метод	0.1
1265	524181.91	1324245.48	Аналитический метод	0.1
1266	524166.83	1324314.09	Аналитический метод	0.1
1267	524148.74	1324394.38	Аналитический метод	0.1
1268	524136.10	1324451.93	Аналитический метод	0.1
1269	524129.69	1324482.33	Аналитический метод	0.1
1270	524121.94	1324517.60	Аналитический метод	0.1
1271	524116.85	1324541.43	Аналитический метод	0.1
1272	524111.00	1324569.68	Аналитический метод	0.1
1273	524105.92	1324593.59	Аналитический метод	0.1
1274	524098.94	1324626.40	Аналитический метод	0.1
1275	524094.04	1324650.33	Аналитический метод	0.1
1276	524088.40	1324675.51	Аналитический метод	0.1
1277	524088.18	1324677.69	Аналитический метод	0.1
1278	524088.34	1324679.56	Аналитический метод	0.1
1279	524093.07	1324704.41	Аналитический метод	0.1
1280	524087.62	1324731.68	Аналитический метод	0.1
1281	524082.72	1324755.00	Аналитический метод	0.1
1282	524077.48	1324780.58	Аналитический метод	0.1
1283	524071.82	1324805.18	Аналитический метод	0.1
1284	524066.72	1324828.70	Аналитический метод	0.1
1285	524053.23	1324843.70	Аналитический метод	0.1
1286	524051.98	1324845.39	Аналитический метод	0.1
1287	524050.86	1324848.36	Аналитический метод	0.1
1288	524045.77	1324872.86	Аналитический метод	0.1
1289	524040.89	1324896.18	Аналитический метод	0.1
1290	524033.84	1324927.85	Аналитический метод	0.1
1291	523986.72	1324988.66	Аналитический метод	0.1
1292	523972.79	1325005.08	Аналитический метод	0.1
1293	523950.91	1325035.36	Аналитический метод	0.1
1294	523918.29	1325077.83	Аналитический метод	0.1
1295	523883.25	1325123.06	Аналитический метод	0.1
1296	523853.26	1325162.30	Аналитический метод	0.1
1297	523837.29	1325182.76	Аналитический метод	0.1
1298	523810.54	1325176.50	Аналитический метод	0.1
1299	523808.26	1325176.24	Аналитический метод	0.1
1300	523803.26	1325177.58	Аналитический метод	0.1
1301	523799.59	1325181.24	Аналитический метод	0.1
1302	523798.26	1325186.24	Аналитический метод	0.1
1303	523799.59	1325191.24	Аналитический метод	0.1
1304	523803.42	1325194.96	Аналитический метод	0.1
1305	523789.66	1325226.98	Аналитический метод	0.1
1306	523789.38	1325227.33	Аналитический метод	0.1

1	2	3	4	5
1307	523786.07	1325227.11	Аналитический метод	0.1
1308	523785.26	1325227.12	Аналитический метод	0.1
1309	523779.72	1325224.80	Аналитический метод	0.1
1310	523783.84	1325224.19	Аналитический метод	0.1
1311	523784.80	1325224.23	Аналитический метод	0.1
1312	523784.89	1325222.21	Аналитический метод	0.1
1313	523782.88	1325222.14	Аналитический метод	0.1
1314	523782.87	1325222.31	Аналитический метод	0.1
1315	523777.78	1325223.07	Аналитический метод	0.1
1316	523777.04	1325222.75	Аналитический метод	0.1
1317	523776.25	1325224.61	Аналитический метод	0.1
1318	523776.60	1325224.75	Аналитический метод	0.1
1319	523777.66	1325225.78	Аналитический метод	0.1
1320	523779.24	1325227.02	Аналитический метод	0.1
1321	523779.39	1325226.83	Аналитический метод	0.1
1322	523784.10	1325228.80	Аналитический метод	0.1
1323	523784.11	1325229.19	Аналитический метод	0.1
1324	523786.14	1325229.12	Аналитический метод	0.1
1325	523789.42	1325229.34	Аналитический метод	0.1
1326	523789.98	1325229.79	Аналитический метод	0.1
1327	523791.23	1325228.22	Аналитический метод	0.1
1328	523805.27	1325195.70	Аналитический метод	0.1
1329	523805.98	1325195.98	Аналитический метод	0.1
1330	523818.57	1325198.93	Аналитический метод	0.1
1331	523848.40	1325227.58	Аналитический метод	0.1
1332	523848.79	1325227.87	Аналитический метод	0.1
1333	523849.83	1325228.14	Аналитический метод	0.1
1334	523917.49	1325226.72	Аналитический метод	0.1
1335	523987.18	1325225.10	Аналитический метод	0.1
1336	524038.42	1325223.28	Аналитический метод	0.1
1337	524098.17	1325221.86	Аналитический метод	0.1
1338	524151.83	1325220.24	Аналитический метод	0.1
1339	524193.14	1325219.43	Аналитический метод	0.1
1340	524225.62	1325218.21	Аналитический метод	0.1
1341	524231.63	1325218.96	Аналитический метод	0.1
1342	524231.88	1325218.98	Аналитический метод	0.1
1343	524232.88	1325218.71	Аналитический метод	0.1
1344	524233.61	1325217.98	Аналитический метод	0.1
1345	524233.68	1325217.71	Аналитический метод	0.1
1346	524268.69	1325212.22	Аналитический метод	0.1
1347	524327.97	1325230.53	Аналитический метод	0.1
1348	524328.26	1325230.57	Аналитический метод	0.1
1349	524328.76	1325230.44	Аналитический метод	0.1
1350	524329.13	1325230.07	Аналитический метод	0.1
1351	524329.26	1325229.57	Аналитический метод	0.1
1352	524329.13	1325229.07	Аналитический метод	0.1
1353	524328.76	1325228.70	Аналитический метод	0.1
1354	524328.55	1325228.61	Аналитический метод	0.1
1355	524269.05	1325210.24	Аналитический метод	0.1
1356	524268.76	1325210.20	Аналитический метод	0.1
1357	524268.61	1325210.21	Аналитический метод	0.1
1358	524233.36	1325215.73	Аналитический метод	0.1
1359	524232.88	1325215.25	Аналитический метод	0.1
1360	524232.13	1325215.00	Аналитический метод	0.1

1	2	3	4	5
1361	524225.96	1325214.23	Аналитический метод	0.1
1362	524225.64	1325214.21	Аналитический метод	0.1
1363	524195.69	1325215.33	Аналитический метод	0.1
1364	524196.86	1325210.62	Аналитический метод	0.1
1365	524196.92	1325210.14	Аналитический метод	0.1
1366	524196.65	1325209.14	Аналитический метод	0.1
1367	524195.92	1325208.41	Аналитический метод	0.1
1368	524194.92	1325208.14	Аналитический метод	0.1
1369	524193.92	1325208.41	Аналитический метод	0.1
1370	524193.19	1325209.14	Аналитический метод	0.1
1371	524192.98	1325209.66	Аналитический метод	0.1
1372	524191.53	1325215.46	Аналитический метод	0.1
1373	524151.72	1325216.24	Аналитический метод	0.1
1374	524098.06	1325217.86	Аналитический метод	0.1
1375	524038.31	1325219.28	Аналитический метод	0.1
1376	523987.05	1325221.10	Аналитический метод	0.1
1377	523917.40	1325222.72	Аналитический метод	0.1
1378	523850.58	1325224.12	Аналитический метод	0.1
1379	523826.21	1325200.71	Аналитический метод	0.1
1380	523838.95	1325203.69	Аналитический метод	0.1
1381	523841.24	1325203.95	Аналитический метод	0.1
1382	523846.24	1325202.61	Аналитический метод	0.1
1383	523849.12	1325200.10	Аналитический метод	0.1
1384	523869.11	1325174.48	Аналитический метод	0.1
1385	523899.08	1325135.29	Аналитический метод	0.1
1386	523934.15	1325090.02	Аналитический метод	0.1
1387	523966.85	1325047.43	Аналитический метод	0.1
1388	523988.31	1325017.71	Аналитический метод	0.1
1389	524002.12	1325001.43	Аналитический метод	0.1
1390	524051.01	1324938.34	Аналитический метод	0.1
1391	524051.79	1324937.21	Аналитический метод	0.1
1392	524052.88	1324934.38	Аналитический метод	0.1
1393	524060.43	1324900.45	Аналитический метод	0.1
1394	524065.35	1324876.93	Аналитический метод	0.1
1395	524069.88	1324855.08	Аналитический метод	0.1
1396	524083.36	1324840.11	Аналитический метод	0.1
1397	524084.58	1324838.43	Аналитический метод	0.1
1398	524085.69	1324835.55	Аналитический метод	0.1
1399	524091.34	1324809.58	Аналитический метод	0.1
1400	524097.00	1324784.93	Аналитический метод	0.1
1401	524102.30	1324759.09	Аналитический метод	0.1
1402	524107.23	1324735.64	Аналитический метод	0.1
1403	524113.08	1324706.43	Аналитический метод	0.1
1404	524113.26	1324704.46	Аналитический метод	0.1
1405	524113.08	1324702.59	Аналитический метод	0.1
1406	524108.38	1324677.85	Аналитический метод	0.1
1407	524113.58	1324654.60	Аналитический метод	0.1
1408	524118.50	1324630.52	Аналитический метод	0.1
1409	524125.47	1324597.75	Аналитический метод	0.1
1410	524130.58	1324573.76	Аналитический метод	0.1
1411	524136.43	1324545.51	Аналитический метод	0.1
1412	524141.49	1324521.81	Аналитический метод	0.1
1413	524149.22	1324486.58	Аналитический метод	0.1
1414	524155.65	1324456.19	Аналитический метод	0.1

1	2	3	4	5
1415	524168.26	1324398.74	Аналитический метод	0.1
1416	524186.37	1324318.41	Аналитический метод	0.1
1417	524201.43	1324249.80	Аналитический метод	0.1
1418	524213.14	1324197.79	Аналитический метод	0.1
1419	524226.15	1324137.60	Аналитический метод	0.1
1420	524237.64	1324086.18	Аналитический метод	0.1
1421	524250.49	1324029.68	Аналитический метод	0.1
1422	524262.47	1323972.73	Аналитический метод	0.1
1423	524301.27	1323922.80	Аналитический метод	0.1
1424	524336.34	1323876.61	Аналитический метод	0.1
1425	524371.21	1323830.81	Аналитический метод	0.1
1426	524408.71	1323781.81	Аналитический метод	0.1
1427	524446.41	1323732.79	Аналитический метод	0.1
1428	524473.38	1323697.73	Аналитический метод	0.1
1429	524507.35	1323653.55	Аналитический метод	0.1
1430	524539.76	1323610.79	Аналитический метод	0.1
1431	524574.05	1323566.49	Аналитический метод	0.1
1432	524604.78	1323526.34	Аналитический метод	0.1
1433	524641.73	1323478.27	Аналитический метод	0.1
1434	524673.25	1323437.50	Аналитический метод	0.1
1435	524709.82	1323389.44	Аналитический метод	0.1
1436	524747.68	1323340.08	Аналитический метод	0.1
1437	524780.29	1323297.85	Аналитический метод	0.1
1438	524812.96	1323255.39	Аналитический метод	0.1
1439	524846.30	1323211.68	Аналитический метод	0.1
1440	524885.51	1323160.98	Аналитический метод	0.1
1441	524920.96	1323114.38	Аналитический метод	0.1
1442	524951.48	1323075.02	Аналитический метод	0.1
1443	524984.34	1323032.16	Аналитический метод	0.1
1444	525016.00	1322990.70	Аналитический метод	0.1
1445	525049.34	1322947.54	Аналитический метод	0.1
1446	525081.96	1322904.58	Аналитический метод	0.1
1447	525100.67	1322880.98	Аналитический метод	0.1
1448	525115.51	1322862.94	Аналитический метод	0.1
1449	525123.16	1322851.02	Аналитический метод	0.1
1450	525166.45	1322794.70	Аналитический метод	0.1
1451	525167.02	1322793.96	Аналитический метод	0.1
1452	525170.48	1322795.26	Аналитический метод	0.1
1453	525212.66	1322814.73	Аналитический метод	0.1
1454	525257.58	1322833.87	Аналитический метод	0.1
1455	525291.32	1322848.50	Аналитический метод	0.1
1456	525333.47	1322866.25	Аналитический метод	0.1
1457	525383.84	1322887.25	Аналитический метод	0.1
1458	525439.94	1322911.73	Аналитический метод	0.1
1459	525420.05	1322954.53	Аналитический метод	0.1
1460	525418.60	1322954.06	Аналитический метод	0.1
1461	525417.99	1322953.97	Аналитический метод	0.1
1462	525416.99	1322954.24	Аналитический метод	0.1
1463	525416.26	1322954.97	Аналитический метод	0.1
1464	525415.99	1322955.97	Аналитический метод	0.1
1465	525416.20	1322956.75	Аналитический метод	0.1
1466	525411.00	1322963.97	Аналитический метод	0.1
1467	525410.87	1322964.47	Аналитический метод	0.1
1468	525411.00	1322964.97	Аналитический метод	0.1

1	2	3	4	5
1469	525414.47	1322969.83	Аналитический метод	0.1
1470	525409.96	1322979.43	Аналитический метод	0.1
1471	525409.87	1322979.85	Аналитический метод	0.1
1472	525410.00	1322980.35	Аналитический метод	0.1
1473	525410.37	1322980.72	Аналитический метод	0.1
1474	525410.87	1322980.85	Аналитический метод	0.1
1475	525411.37	1322980.72	Аналитический метод	0.1
1476	525411.74	1322980.35	Аналитический метод	0.1
1477	525416.44	1322970.32	Аналитический метод	0.1
1478	525427.54	1322960.21	Аналитический метод	0.1
1479	525427.74	1322959.97	Аналитический метод	0.1
1480	525427.87	1322959.47	Аналитический метод	0.1
1481	525427.74	1322958.97	Аналитический метод	0.1
1482	525427.37	1322958.60	Аналитический метод	0.1
1483	525426.87	1322958.47	Аналитический метод	0.1
1484	525426.37	1322958.60	Аналитический метод	0.1
1485	525426.20	1322958.73	Аналитический метод	0.1
1486	525415.78	1322968.22	Аналитический метод	0.1
1487	525413.10	1322964.47	Аналитический метод	0.1
1488	525417.76	1322958.00	Аналитический метод	0.1
1489	525420.51	1322958.88	Аналитический метод	0.1
1490	525421.12	1322958.97	Аналитический метод	0.1
1491	525422.12	1322958.70	Аналитический метод	0.1
1492	525422.93	1322957.81	Аналитический метод	0.1
1493	525443.58	1322913.40	Аналитический метод	0.1
1494	525448.50	1322915.77	Аналитический метод	0.1
1495	525449.37	1322915.97	Аналитический метод	0.1
1496	525449.55	1322915.92	Аналитический метод	0.1
1497	525451.53	1322918.66	Аналитический метод	0.1
1498	525452.74	1322920.27	Аналитический метод	0.1
1499	525454.35	1322919.07	Аналитический метод	0.1
1500	525453.14	1322917.46	Аналитический метод	0.1
1501	525452.28	1322916.26	Аналитический метод	0.1
1502	525455.34	1322917.52	Аналитический метод	0.1
1503	525453.10	1322923.38	Аналитический метод	0.1
1504	525452.91	1322923.66	Аналитический метод	0.1
1505	525452.80	1322923.71	Аналитический метод	0.1
1506	525452.83	1322923.77	Аналитический метод	0.1
1507	525449.05	1322929.29	Аналитический метод	0.1
1508	525448.59	1322929.14	Аналитический метод	0.1
1509	525447.96	1322931.05	Аналитический метод	0.1
1510	525449.87	1322931.68	Аналитический метод	0.1
1511	525454.26	1322925.22	Аналитический метод	0.1
1512	525455.49	1322924.62	Аналитический метод	0.1
1513	525455.08	1322923.80	Аналитический метод	0.1
1514	525457.44	1322917.62	Аналитический метод	0.1
1515	525457.84	1322917.32	Аналитический метод	0.1
1516	525456.63	1322915.71	Аналитический метод	0.1
1517	525456.47	1322915.83	Аналитический метод	0.1
1518	525451.29	1322913.69	Аналитический метод	0.1
1519	525451.10	1322912.97	Аналитический метод	0.1
1520	525450.24	1322912.17	Аналитический метод	0.1
1521	525443.42	1322908.89	Аналитический метод	0.1
1522	525385.39	1322883.56	Аналитический метод	0.1

1	2	3	4	5
1523	525335.02	1322862.57	Аналитический метод	0.1
1524	525292.91	1322844.82	Аналитический метод	0.1
1525	525259.15	1322830.19	Аналитический метод	0.1
1526	525214.31	1322811.08	Аналитический метод	0.1
1527	525177.75	1322794.20	Аналитический метод	0.1
1528	525174.55	1322792.72	Аналитический метод	0.1
1529	525172.09	1322791.59	Аналитический метод	0.1
1530	525171.78	1322791.48	Аналитический метод	0.1
1531	525169.80	1322790.73	Аналитический метод	0.1
1532	525169.56	1322790.64	Аналитический метод	0.1
1533	525179.11	1322778.18	Аналитический метод	0.1
1534	525200.28	1322784.08	Аналитический метод	0.1
1535	525367.73	1322871.14	Аналитический метод	0.1
1536	525454.59	1322901.02	Аналитический метод	0.1
1537	525589.83	1322996.56	Аналитический метод	0.1
1538	525714.21	1323084.12	Аналитический метод	0.1
1539	525824.01	1323162.56	Аналитический метод	0.1
1540	525914.93	1323218.45	Аналитический метод	0.1
1541	525995.56	1323246.74	Аналитический метод	0.1
1542	525996.29	1323246.85	Аналитический метод	0.1
1543	526062.72	1323244.38	Аналитический метод	0.1
1544	526063.34	1323244.26	Аналитический метод	0.1
1545	526105.48	1323228.67	Аналитический метод	0.1
1546	526106.39	1323228.00	Аналитический метод	0.1
1547	526168.50	1323145.84	Аналитический метод	0.1
1548	526236.21	1323059.45	Аналитический метод	0.1
1549	526297.21	1322983.05	Аналитический метод	0.1
1550	526350.35	1322914.49	Аналитический метод	0.1
1551	526366.57	1322893.57	Аналитический метод	0.1
1552	526442.00	1322798.84	Аналитический метод	0.1
1553	526508.42	1322715.88	Аналитический метод	0.1
1554	526584.02	1322619.06	Аналитический метод	0.1
1555	526655.71	1322527.22	Аналитический метод	0.1
1556	526722.25	1322440.93	Аналитический метод	0.1
1557	526787.41	1322358.51	Аналитический метод	0.1
1558	526860.33	1322265.43	Аналитический метод	0.1
1559	526930.00	1322175.37	Аналитический метод	0.1
1560	527001.80	1322086.29	Аналитический метод	0.1
1561	527070.35	1321999.69	Аналитический метод	0.1
1562	527117.90	1321941.46	Аналитический метод	0.1
1563	527130.61	1321926.08	Аналитический метод	0.1
1564	527173.29	1321871.36	Аналитический метод	0.1
1565	527209.20	1321827.07	Аналитический метод	0.1
1566	527298.00	1321714.77	Аналитический метод	0.1
1567	527358.28	1321638.58	Аналитический метод	0.1
1568	527421.82	1321558.60	Аналитический метод	0.1
1569	527483.26	1321481.56	Аналитический метод	0.1
1570	527515.54	1321439.83	Аналитический метод	0.1
1571	527580.32	1321359.29	Аналитический метод	0.1
1572	527606.29	1321324.89	Аналитический метод	0.1
1573	527670.64	1321246.87	Аналитический метод	0.1
1574	527732.87	1321166.91	Аналитический метод	0.1
1575	527783.43	1321101.23	Аналитический метод	0.1
1576	527787.83	1321094.78	Аналитический метод	0.1

1	2	3	4	5
1577	527800.46	1321089.43	Аналитический метод	0.1
1578	527816.77	1321085.47	Аналитический метод	0.1
1579	527817.30	1321085.26	Аналитический метод	0.1
1580	527831.24	1321076.43	Аналитический метод	0.1
1581	527831.56	1321076.17	Аналитический метод	0.1
1582	527844.44	1321063.66	Аналитический метод	0.1
1583	527844.73	1321063.31	Аналитический метод	0.1
1584	527857.22	1321043.82	Аналитический метод	0.1
1585	527871.33	1321019.68	Аналитический метод	0.1
1586	527877.49	1321004.71	Аналитический метод	0.1
1587	527880.00	1320987.14	Аналитический метод	0.1
1588	527881.46	1320957.14	Аналитический метод	0.1
1589	527907.05	1320925.99	Аналитический метод	0.1
1590	527907.28	1320925.62	Аналитический метод	0.1
1591	527930.29	1320880.20	Аналитический метод	0.1
1592	527997.19	1320784.68	Аналитический метод	0.1
1593	528077.83	1320671.04	Аналитический метод	0.1
1594	528155.32	1320570.11	Аналитический метод	0.1
1595	528231.74	1320465.58	Аналитический метод	0.1
1596	528305.47	1320369.89	Аналитический метод	0.1
1597	528383.32	1320259.79	Аналитический метод	0.1
1598	528451.20	1320160.56	Аналитический метод	0.1
1599	528521.67	1320063.91	Аналитический метод	0.1
1600	528596.32	1319961.14	Аналитический метод	0.1
1601	528671.72	1319859.67	Аналитический метод	0.1
1602	528740.82	1319761.38	Аналитический метод	0.1
1603	528812.92	1319664.19	Аналитический метод	0.1
1604	528889.33	1319561.13	Аналитический метод	0.1
1605	528963.23	1319454.11	Аналитический метод	0.1
1606	529039.53	1319356.41	Аналитический метод	0.1
1607	529110.11	1319260.68	Аналитический метод	0.1
1608	529178.99	1319164.35	Аналитический метод	0.1
1609	529248.82	1319067.51	Аналитический метод	0.1
1610	529350.61	1318935.29	Аналитический метод	0.1
1611	529428.48	1318823.48	Аналитический метод	0.1
1612	529491.84	1318734.61	Аналитический метод	0.1
1613	529556.73	1318650.77	Аналитический метод	0.1
1614	529593.40	1318603.18	Аналитический метод	0.1
1615	529607.14	1318587.40	Аналитический метод	0.1
1616	529620.10	1318565.58	Аналитический метод	0.1
1617	529628.47	1318549.04	Аналитический метод	0.1
1618	529636.49	1318538.29	Аналитический метод	0.1
1619	529656.26	1318520.16	Аналитический метод	0.1
1620	529685.50	1318483.69	Аналитический метод	0.1
1621	529702.13	1318464.07	Аналитический метод	0.1
1622	529720.87	1318428.85	Аналитический метод	0.1
1623	529735.42	1318407.05	Аналитический метод	0.1
1624	529806.29	1318310.86	Аналитический метод	0.1
1625	529842.61	1318262.23	Аналитический метод	0.1
1626	529878.60	1318215.60	Аналитический метод	0.1
1627	529913.79	1318162.03	Аналитический метод	0.1
1628	530001.43	1318117.75	Аналитический метод	0.1
1629	530002.26	1318116.96	Аналитический метод	0.1
1630	530002.50	1318116.33	Аналитический метод	0.1

1	2	3	4	5
1631	530021.68	1318013.42	Аналитический метод	0.1
1632	530110.34	1317708.35	Аналитический метод	0.1
1633	530110.42	1317707.79	Аналитический метод	0.1
1634	530109.07	1317609.22	Аналитический метод	0.1
1635	530105.04	1317561.64	Аналитический метод	0.1
1636	530100.50	1317411.34	Аналитический метод	0.1
1637	530098.28	1317279.49	Аналитический метод	0.1
1638	530047.52	1316720.20	Аналитический метод	0.1
1639	530023.33	1316647.19	Аналитический метод	0.1
1640	529996.15	1316495.75	Аналитический метод	0.1
1641	529970.10	1316358.99	Аналитический метод	0.1
1642	529945.66	1316220.75	Аналитический метод	0.1
1643	529915.27	1316075.67	Аналитический метод	0.1
1644	529893.65	1315975.61	Аналитический метод	0.1
1645	529872.12	1315870.95	Аналитический метод	0.1
1646	529845.51	1315766.08	Аналитический метод	0.1
1647	529851.84	1315749.74	Аналитический метод	0.1
1648	529851.96	1315748.73	Аналитический метод	0.1
1649	529844.85	1315700.06	Аналитический метод	0.1
1650	529824.64	1315625.01	Аналитический метод	0.1
1651	529805.66	1315557.65	Аналитический метод	0.1
1652	529781.37	1315476.75	Аналитический метод	0.1
1653	529777.33	1315410.79	Аналитический метод	0.1
1654	529808.43	1315329.43	Аналитический метод	0.1
1655	529808.56	1315328.72	Аналитический метод	0.1
1656	529808.47	1315328.11	Аналитический метод	0.1
1657	529769.27	1315205.01	Аналитический метод	0.1
1658	529770.23	1315087.18	Аналитический метод	0.1
1659	529757.41	1315016.74	Аналитический метод	0.1
1660	529741.21	1314901.58	Аналитический метод	0.1
1661	529724.75	1314801.57	Аналитический метод	0.1
1662	529709.19	1314700.00	Аналитический метод	0.1
1663	529685.57	1314560.29	Аналитический метод	0.1
1664	529687.71	1314529.15	Аналитический метод	0.1
1665	529673.33	1314434.51	Аналитический метод	0.1
1666	529683.26	1314379.08	Аналитический метод	0.1
1667	529683.65	1314375.12	Аналитический метод	0.1
1668	529684.05	1314353.13	Аналитический метод	0.1
1669	529683.95	1314341.24	Аналитический метод	0.1
1670	529682.04	1314320.80	Аналитический метод	0.1
1671	529682.27	1314313.45	Аналитический метод	0.1
1672	529684.85	1314296.79	Аналитический метод	0.1
1673	529697.57	1314293.47	Аналитический метод	0.1
1674	529698.00	1314295.06	Аналитический метод	0.1
1675	529701.66	1314298.72	Аналитический метод	0.1
1676	529703.69	1314299.26	Аналитический метод	0.1
1677	529703.31	1314302.90	Аналитический метод	0.1
1678	529702.75	1314303.04	Аналитический метод	0.1
1679	529703.26	1314304.99	Аналитический метод	0.1
1680	529703.80	1314304.85	Аналитический метод	0.1
1681	529704.25	1314305.30	Аналитический метод	0.1
1682	529705.56	1314305.55	Аналитический метод	0.1
1683	529709.05	1314304.99	Аналитический метод	0.1
1684	529749.89	1314294.54	Аналитический метод	0.1

1	2	3	4	5
1685	529802.01	1314281.90	Аналитический метод	0.1
1686	529850.95	1314269.52	Аналитический метод	0.1
1687	529901.13	1314257.39	Аналитический метод	0.1
1688	529953.02	1314244.12	Аналитический метод	0.1
1689	530001.96	1314232.26	Аналитический метод	0.1
1690	530044.39	1314221.22	Аналитический метод	0.1
1691	530066.56	1314214.39	Аналитический метод	0.1
1692	530081.68	1314211.82	Аналитический метод	0.1
1693	530082.35	1314211.58	Аналитический метод	0.1
1694	530083.08	1314210.85	Аналитический метод	0.1
1695	530083.35	1314209.85	Аналитический метод	0.1
1696	530082.95	1314208.64	Аналитический метод	0.1
1697	530081.78	1314207.09	Аналитический метод	0.1
1698	530085.32	1314203.11	Аналитический метод	0.1
1699	530085.95	1314203.04	Аналитический метод	0.1
1700	530091.28	1314202.42	Аналитический метод	0.1
1701	530091.49	1314202.75	Аналитический метод	0.1
1702	530093.20	1314201.68	Аналитический метод	0.1
1703	530100.18	1314197.28	Аналитический метод	0.1
1704	530100.98	1314197.12	Аналитический метод	0.1
1705	530100.60	1314195.16	Аналитический метод	0.1
1706	530097.56	1314174.20	Аналитический метод	0.1
1707	530199.97	1314154.44	Аналитический метод	0.1
1708	530201.94	1314154.07	Аналитический метод	0.1
1709	530201.57	1314152.10	Аналитический метод	0.1
1710	530199.60	1314152.48	Аналитический метод	0.1
1711	530096.24	1314172.42	Аналитический метод	0.1
1712	530095.93	1314172.53	Аналитический метод	0.1
1713	530095.56	1314172.90	Аналитический метод	0.1
1714	530095.43	1314173.40	Аналитический метод	0.1
1715	530095.44	1314173.54	Аналитический метод	0.1
1716	530098.62	1314195.53	Аналитический метод	0.1
1717	530098.68	1314195.86	Аналитический метод	0.1
1718	530092.13	1314199.97	Аналитический метод	0.1
1719	530091.46	1314200.39	Аналитический метод	0.1
1720	530085.98	1314201.01	Аналитический метод	0.1
1721	530090.18	1314165.68	Аналитический метод	0.1
1722	530090.52	1314163.68	Аналитический метод	0.1
1723	530098.08	1314119.60	Аналитический метод	0.1
1724	530098.49	1314117.63	Аналитический метод	0.1
1725	530096.52	1314117.22	Аналитический метод	0.1
1726	530096.12	1314119.19	Аналитический метод	0.1
1727	530088.52	1314163.35	Аналитический метод	0.1
1728	530088.20	1314165.33	Аналитический метод	0.1
1729	530083.94	1314201.26	Аналитический метод	0.1
1730	530083.72	1314201.28	Аналитический метод	0.1
1731	530083.78	1314201.83	Аналитический метод	0.1
1732	530080.16	1314205.91	Аналитический метод	0.1
1733	530079.81	1314205.81	Аналитический метод	0.1
1734	530078.81	1314206.08	Аналитический метод	0.1
1735	530078.08	1314206.81	Аналитический метод	0.1
1736	530077.81	1314207.81	Аналитический метод	0.1
1737	530077.97	1314208.40	Аналитический метод	0.1
1738	530065.77	1314210.47	Аналитический метод	0.1

1	2	3	4	5
1739	530065.51	1314210.53	Аналитический метод	0.1
1740	530043.34	1314217.36	Аналитический метод	0.1
1741	530001.62	1314228.21	Аналитический метод	0.1
1742	529995.67	1314225.68	Аналитический метод	0.1
1743	529994.89	1314225.52	Аналитический метод	0.1
1744	529993.89	1314225.79	Аналитический метод	0.1
1745	529993.16	1314226.52	Аналитический метод	0.1
1746	529992.89	1314227.52	Аналитический метод	0.1
1747	529993.16	1314228.52	Аналитический метод	0.1
1748	529994.11	1314229.36	Аналитический метод	0.1
1749	529995.13	1314229.80	Аналитический метод	0.1
1750	529952.04	1314240.24	Аналитический метод	0.1
1751	529900.15	1314253.51	Аналитический метод	0.1
1752	529849.98	1314265.64	Аналитический метод	0.1
1753	529801.06	1314278.02	Аналитический метод	0.1
1754	529748.94	1314290.66	Аналитический метод	0.1
1755	529708.15	1314301.09	Аналитический метод	0.1
1756	529707.51	1314301.19	Аналитический метод	0.1
1757	529707.66	1314299.79	Аналитический метод	0.1
1758	529711.66	1314298.72	Аналитический метод	0.1
1759	529713.71	1314297.38	Аналитический метод	0.1
1760	529716.82	1314294.06	Аналитический метод	0.1
1761	529717.91	1314291.30	Аналитический метод	0.1
1762	529731.53	1314231.94	Аналитический метод	0.1
1763	529745.27	1314172.44	Аналитический метод	0.1
1764	529759.06	1314111.98	Аналитический метод	0.1
1765	529768.19	1314072.39	Аналитический метод	0.1
1766	529777.83	1314030.48	Аналитический метод	0.1
1767	529781.59	1314014.67	Аналитический метод	0.1
1768	529781.85	1314012.42	Аналитический метод	0.1
1769	529780.51	1314007.42	Аналитический метод	0.1
1770	529776.85	1314003.76	Аналитический метод	0.1
1771	529771.85	1314002.42	Аналитический метод	0.1
1772	529766.85	1314003.76	Аналитический метод	0.1
1773	529763.19	1314007.42	Аналитический метод	0.1
1774	529762.11	1314010.17	Аналитический метод	0.1
1775	529758.39	1314025.74	Аналитический метод	0.1
1776	529748.70	1314067.91	Аналитический метод	0.1
1777	529739.56	1314107.53	Аналитический метод	0.1
1778	529725.78	1314167.95	Аналитический метод	0.1
1779	529712.03	1314227.46	Аналитический метод	0.1
1780	529699.08	1314283.90	Аналитический метод	0.1
1781	529698.00	1314285.06	Аналитический метод	0.1
1782	529696.66	1314290.06	Аналитический метод	0.1
1783	529697.06	1314291.54	Аналитический метод	0.1
1784	529685.19	1314294.64	Аналитический метод	0.1
1785	529689.13	1314269.24	Аналитический метод	0.1
1786	529699.31	1314208.75	Аналитический метод	0.1
1787	529734.26	1313989.62	Аналитический метод	0.1
1788	529773.24	1313761.76	Аналитический метод	0.1
1789	529773.49	1313755.28	Аналитический метод	0.1
1790	529763.93	1313650.00	Аналитический метод	0.1
1791	529749.36	1313452.20	Аналитический метод	0.1
1792	529738.07	1313368.67	Аналитический метод	0.1

1	2	3	4	5
1793	529735.07	1313339.76	Аналитический метод	0.1
1794	529728.56	1313251.05	Аналитический метод	0.1
1795	529723.71	1313192.01	Аналитический метод	0.1
1796	529732.86	1313132.93	Аналитический метод	0.1
1797	529761.35	1313020.68	Аналитический метод	0.1
1798	529786.11	1312933.73	Аналитический метод	0.1
1799	529809.08	1312848.30	Аналитический метод	0.1
1800	529832.98	1312757.56	Аналитический метод	0.1
1801	529882.63	1312565.24	Аналитический метод	0.1
1802	529934.89	1312360.70	Аналитический метод	0.1
1803	529966.71	1312239.56	Аналитический метод	0.1
1804	529992.91	1312135.06	Аналитический метод	0.1
1805	530022.86	1312020.47	Аналитический метод	0.1
1806	530044.76	1311933.69	Аналитический метод	0.1
1807	530069.28	1311839.79	Аналитический метод	0.1
1808	530092.52	1311745.45	Аналитический метод	0.1
1809	530143.08	1311550.07	Аналитический метод	0.1
1810	530160.21	1311479.44	Аналитический метод	0.1
1811	530160.83	1311475.62	Аналитический метод	0.1
1812	530168.79	1311379.96	Аналитический метод	0.1
1813	530179.18	1311279.71	Аналитический метод	0.1
1814	530187.91	1311218.79	Аналитический метод	0.1
1815	530201.48	1311128.26	Аналитический метод	0.1
1816	530220.58	1311022.46	Аналитический метод	0.1
1817	530240.60	1310915.81	Аналитический метод	0.1
1818	530261.81	1310795.62	Аналитический метод	0.1
1819	530279.98	1310704.23	Аналитический метод	0.1
1820	530297.05	1310609.71	Аналитический метод	0.1
1821	530313.76	1310522.49	Аналитический метод	0.1
1822	530328.88	1310434.96	Аналитический метод	0.1
1823	530350.40	1310326.17	Аналитический метод	0.1
1824	530386.78	1310151.85	Аналитический метод	0.1
1825	530414.58	1310029.05	Аналитический метод	0.1
1826	530437.67	1309910.90	Аналитический метод	0.1
1827	530460.81	1309808.36	Аналитический метод	0.1
1828	530484.53	1309681.89	Аналитический метод	0.1
1829	530509.53	1309551.98	Аналитический метод	0.1
1830	530528.34	1309449.27	Аналитический метод	0.1
1831	530550.09	1309336.38	Аналитический метод	0.1
1832	530571.24	1309222.11	Аналитический метод	0.1
1833	530590.49	1309113.97	Аналитический метод	0.1
1834	530608.57	1309007.91	Аналитический метод	0.1
1835	530624.98	1308899.61	Аналитический метод	0.1
1836	530640.83	1308827.06	Аналитический метод	0.1
1837	530674.06	1308791.97	Аналитический метод	0.1
1838	530740.29	1308728.52	Аналитический метод	0.1
1839	530774.16	1308698.45	Аналитический метод	0.1
1840	530909.90	1308561.64	Аналитический метод	0.1
1841	530980.32	1308489.18	Аналитический метод	0.1
1842	531052.39	1308413.58	Аналитический метод	0.1
1843	531135.78	1308327.41	Аналитический метод	0.1
1844	531204.09	1308257.85	Аналитический метод	0.1
1845	531277.40	1308184.23	Аналитический метод	0.1
1846	531349.45	1308112.21	Аналитический метод	0.1

1	2	3	4	5
1847	531494.39	1307965.25	Аналитический метод	0.1
1848	531637.80	1307819.30	Аналитический метод	0.1
1849	531735.28	1307718.16	Аналитический метод	0.1
1850	531786.05	1307666.92	Аналитический метод	0.1
1851	531848.22	1307602.40	Аналитический метод	0.1
1852	531991.55	1307456.26	Аналитический метод	0.1
1853	532067.33	1307376.34	Аналитический метод	0.1
1854	532134.66	1307306.59	Аналитический метод	0.1
1855	532195.41	1307243.35	Аналитический метод	0.1
1856	532200.41	1307235.75	Аналитический метод	0.1
1857	532235.43	1307152.72	Аналитический метод	0.1
1858	532236.86	1307148.17	Аналитический метод	0.1
1859	532261.42	1307031.76	Аналитический метод	0.1
1860	532282.47	1306918.09	Аналитический метод	0.1
1861	532307.67	1306818.54	Аналитический метод	0.1
1862	532322.94	1306734.67	Аналитический метод	0.1
1863	532338.64	1306651.82	Аналитический метод	0.1
1864	532354.32	1306567.15	Аналитический метод	0.1
1865	532369.87	1306482.29	Аналитический метод	0.1
1866	532376.15	1306446.63	Аналитический метод	0.1
1867	532386.50	1306392.47	Аналитический метод	0.1
1868	532402.32	1306307.12	Аналитический метод	0.1
1869	532419.92	1306220.77	Аналитический метод	0.1
1870	532437.86	1306120.55	Аналитический метод	0.1
1871	532458.33	1306007.51	Аналитический метод	0.1
1872	532469.97	1305947.14	Аналитический метод	0.1
1873	532482.77	1305878.29	Аналитический метод	0.1
1874	532500.60	1305778.76	Аналитический метод	0.1
1875	532516.88	1305698.48	Аналитический метод	0.1
1876	532551.27	1305518.91	Аналитический метод	0.1
1877	532561.78	1305477.01	Аналитический метод	0.1
1878	532570.56	1305418.45	Аналитический метод	0.1
1879	532588.14	1305322.48	Аналитический метод	0.1
1880	532605.75	1305232.86	Аналитический метод	0.1
1881	532638.82	1305049.70	Аналитический метод	0.1
1882	532645.09	1305000.52	Аналитический метод	0.1
1883	532644.72	1304891.16	Аналитический метод	0.1
1884	532643.81	1304793.97	Аналитический метод	0.1
1885	532642.42	1304698.89	Аналитический метод	0.1
1886	532642.63	1304602.67	Аналитический метод	0.1
1887	532650.22	1304429.50	Аналитический метод	0.1
1888	532664.50	1304232.00	Аналитический метод	0.1
1889	532671.34	1304127.12	Аналитический метод	0.1
1890	532673.92	1304002.75	Аналитический метод	0.1
1891	532685.20	1303954.63	Аналитический метод	0.1
1892	532685.82	1303950.34	Аналитический метод	0.1
1893	532691.54	1303849.51	Аналитический метод	0.1
1894	532698.15	1303762.93	Аналитический метод	0.1
1895	532706.52	1303656.77	Аналитический метод	0.1
1896	532723.54	1303480.52	Аналитический метод	0.1
1897	532770.72	1303227.26	Аналитический метод	0.1
1898	532790.33	1303133.16	Аналитический метод	0.1
1899	532810.02	1303033.70	Аналитический метод	0.1
1900	532822.36	1302969.56	Аналитический метод	0.1

1	2	3	4	5
1901	532835.59	1302898.38	Аналитический метод	0.1
1902	532846.52	1302880.57	Аналитический метод	0.1
1903	532868.29	1302866.60	Аналитический метод	0.1
1904	532893.87	1302855.84	Аналитический метод	0.1
1905	533002.84	1302810.97	Аналитический метод	0.1
1906	533103.77	1302772.82	Аналитический метод	0.1
1907	533138.05	1302759.30	Аналитический метод	0.1
1908	533303.23	1302685.22	Аналитический метод	0.1
1909	533370.14	1302652.24	Аналитический метод	0.1
1910	533371.59	1302651.48	Аналитический метод	0.1
1911	533380.74	1302642.32	Аналитический метод	0.1
1912	533432.35	1302532.23	Аналитический метод	0.1
1913	533476.38	1302458.00	Аналитический метод	0.1
1914	533507.32	1302473.61	Аналитический метод	0.1
1915	533549.11	1302494.23	Аналитический метод	0.1
1916	533592.87	1302515.90	Аналитический метод	0.1
1917	533637.17	1302537.54	Аналитический метод	0.1
1918	533681.31	1302559.17	Аналитический метод	0.1
1919	533721.52	1302578.98	Аналитический метод	0.1
1920	533702.70	1302596.51	Аналитический метод	0.1
1921	533702.09	1302596.49	Аналитический метод	0.1
1922	533702.03	1302598.50	Аналитический метод	0.1
1923	533704.04	1302598.56	Аналитический метод	0.1
1924	533704.06	1302597.97	Аналитический метод	0.1
1925	533723.44	1302579.93	Аналитический метод	0.1
1926	533765.18	1302600.77	Аналитический метод	0.1
1927	533770.16	1302621.11	Аналитический метод	0.1
1928	533769.97	1302621.85	Аналитический метод	0.1
1929	533771.92	1302622.36	Аналитический метод	0.1
1930	533772.43	1302620.42	Аналитический метод	0.1
1931	533772.27	1302620.38	Аналитический метод	0.1
1932	533773.70	1302603.61	Аналитический метод	0.1
1933	533773.85	1302603.57	Аналитический метод	0.1
1934	533774.00	1302603.42	Аналитический метод	0.1
1935	533799.18	1302614.09	Аналитический метод	0.1
1936	533799.14	1302614.23	Аналитический метод	0.1
1937	533801.09	1302614.74	Аналитический метод	0.1
1938	533801.60	1302612.80	Аналитический метод	0.1
1939	533800.71	1302612.57	Аналитический метод	0.1
1940	533774.78	1302601.57	Аналитический метод	0.1
1941	533774.58	1302600.84	Аналитический метод	0.1
1942	533773.99	1302600.25	Аналитический метод	0.1
1943	533774.12	1302599.34	Аналитический метод	0.1
1944	533774.31	1302597.30	Аналитический метод	0.1
1945	533779.16	1302550.92	Аналитический метод	0.1
1946	533779.35	1302548.92	Аналитический метод	0.1
1947	533777.34	1302548.74	Аналитический метод	0.1
1948	533777.28	1302549.43	Аналитический метод	0.1
1949	533765.32	1302596.39	Аналитический метод	0.1
1950	533726.08	1302576.78	Аналитический метод	0.1
1951	533740.94	1302554.66	Аналитический метод	0.1
1952	533741.61	1302554.04	Аналитический метод	0.1
1953	533740.24	1302552.57	Аналитический метод	0.1
1954	533738.76	1302553.93	Аналитический метод	0.1

1	2	3	4	5
1955	533738.91	1302554.09	Аналитический метод	0.1
1956	533724.27	1302575.88	Аналитический метод	0.1
1957	533683.07	1302555.59	Аналитический метод	0.1
1958	533638.93	1302533.94	Аналитический метод	0.1
1959	533594.63	1302512.31	Аналитический метод	0.1
1960	533550.89	1302490.65	Аналитический метод	0.1
1961	533509.11	1302470.03	Аналитический метод	0.1
1962	533478.43	1302454.55	Аналитический метод	0.1
1963	533484.49	1302444.01	Аналитический метод	0.1
1964	533541.95	1302316.67	Аналитический метод	0.1
1965	533603.92	1302193.77	Аналитический метод	0.1
1966	533625.76	1302145.27	Аналитический метод	0.1
1967	533719.70	1301947.18	Аналитический метод	0.1
1968	533755.55	1301881.27	Аналитический метод	0.1
1969	533786.36	1301816.34	Аналитический метод	0.1
1970	533881.39	1301625.74	Аналитический метод	0.1
1971	533884.01	1301614.58	Аналитический метод	0.1
1972	533883.21	1301593.41	Аналитический метод	0.1
1973	533880.94	1301579.14	Аналитический метод	0.1
1974	533877.10	1301569.57	Аналитический метод	0.1
1975	533817.42	1301480.23	Аналитический метод	0.1
1976	533754.06	1301388.59	Аналитический метод	0.1
1977	533721.47	1301339.82	Аналитический метод	0.1
1978	533676.34	1301273.67	Аналитический метод	0.1
1979	533567.68	1301113.11	Аналитический метод	0.1
1980	533494.86	1301006.66	Аналитический метод	0.1
1981	533449.72	1300939.05	Аналитический метод	0.1
1982	533351.60	1300797.78	Аналитический метод	0.1
1983	533304.88	1300725.45	Аналитический метод	0.1
1984	533283.54	1300632.25	Аналитический метод	0.1
1985	533284.70	1300489.06	Аналитический метод	0.1
1986	533286.70	1300399.86	Аналитический метод	0.1
1987	533286.75	1300331.50	Аналитический метод	0.1
1988	533290.09	1300224.78	Аналитический метод	0.1
1989	533282.12	1300006.10	Аналитический метод	0.1
1990	533296.13	1299860.22	Аналитический метод	0.1
1991	533298.51	1299808.22	Аналитический метод	0.1
1992	533301.31	1299709.31	Аналитический метод	0.1
1993	533305.64	1299521.59	Аналитический метод	0.1
1994	533305.61	1299484.50	Аналитический метод	0.1
1995	533305.23	1299419.05	Аналитический метод	0.1
1996	533308.09	1299296.25	Аналитический метод	0.1
1997	533313.65	1298948.25	Аналитический метод	0.1
1998	533335.95	1298885.70	Аналитический метод	0.1
1999	533371.90	1298822.41	Аналитический метод	0.1
2000	533418.59	1298740.93	Аналитический метод	0.1
2001	533464.40	1298661.83	Аналитический метод	0.1
2002	533521.93	1298561.49	Аналитический метод	0.1
2003	533573.93	1298469.07	Аналитический метод	0.1
2004	533629.31	1298373.70	Аналитический метод	0.1
2005	533716.05	1298244.40	Аналитический метод	0.1
2006	533832.21	1298094.77	Аналитический метод	0.1
2007	533908.27	1298006.02	Аналитический метод	0.1
2008	533966.90	1297908.68	Аналитический метод	0.1

1	2	3	4	5
2009	534034.23	1297834.85	Аналитический метод	0.1
2010	534063.83	1297808.21	Аналитический метод	0.1
2011	534087.57	1297791.05	Аналитический метод	0.1
2012	534155.57	1297739.71	Аналитический метод	0.1
2013	534251.79	1297675.28	Аналитический метод	0.1
2014	534560.52	1297459.00	Аналитический метод	0.1
2015	534647.62	1297398.44	Аналитический метод	0.1
2016	534733.08	1297337.45	Аналитический метод	0.1
2017	534797.24	1297292.54	Аналитический метод	0.1
2018	534878.72	1297236.00	Аналитический метод	0.1
2019	534926.61	1297202.02	Аналитический метод	0.1
2020	535094.42	1297084.29	Аналитический метод	0.1
2021	535420.28	1296856.69	Аналитический метод	0.1
2022	535481.83	1296810.48	Аналитический метод	0.1
2023	535522.56	1296769.26	Аналитический метод	0.1
2024	535526.34	1296764.28	Аналитический метод	0.1
2025	535529.26	1296756.37	Аналитический метод	0.1
2026	535585.69	1296453.90	Аналитический метод	0.1
2027	535599.37	1296374.70	Аналитический метод	0.1
2028	535611.20	1296301.56	Аналитический метод	0.1
2029	535631.22	1296190.14	Аналитический метод	0.1
2030	535654.65	1296070.53	Аналитический метод	0.1
2031	535671.19	1295976.27	Аналитический метод	0.1
2032	535693.48	1295868.17	Аналитический метод	0.1
2033	535706.60	1295801.17	Аналитический метод	0.1
2034	535758.69	1295593.06	Аналитический метод	0.1
2035	535774.60	1295575.49	Аналитический метод	0.1
2036	535841.10	1295505.66	Аналитический метод	0.1
2037	535914.33	1295429.13	Аналитический метод	0.1
2038	536013.44	1295326.15	Аналитический метод	0.1
2039	536061.72	1295278.35	Аналитический метод	0.1
2040	536127.66	1295207.98	Аналитический метод	0.1
2041	536131.07	1295203.39	Аналитический метод	0.1
2042	536133.65	1295197.03	Аналитический метод	0.1
2043	536139.41	1295174.29	Аналитический метод	0.1
2044	536140.17	1295167.92	Аналитический метод	0.1
2045	536139.10	1295051.01	Аналитический метод	0.1
2046	536138.98	1294963.04	Аналитический метод	0.1
2047	536136.56	1294871.33	Аналитический метод	0.1
2048	536136.06	1294843.70	Аналитический метод	0.1
2049	536135.27	1294757.62	Аналитический метод	0.1
2050	536133.63	1294675.48	Аналитический метод	0.1
2051	536132.22	1294624.85	Аналитический метод	0.1
2052	536132.99	1294565.79	Аналитический метод	0.1
2053	536148.14	1294445.19	Аналитический метод	0.1
2054	536153.25	1294395.53	Аналитический метод	0.1
2055	536166.33	1294296.35	Аналитический метод	0.1
2056	536185.44	1294178.40	Аналитический метод	0.1
2057	536208.29	1294048.56	Аналитический метод	0.1
2058	536225.27	1293961.86	Аналитический метод	0.1
2059	536228.97	1293946.07	Аналитический метод	0.1
2060	536256.09	1293817.20	Аналитический метод	0.1
2061	536277.95	1293715.76	Аналитический метод	0.1
2062	536328.27	1293509.59	Аналитический метод	0.1

1	2	3	4	5
2063	536353.20	1293406.51	Аналитический метод	0.1
2064	536383.67	1293278.53	Аналитический метод	0.1
2065	536402.78	1293201.48	Аналитический метод	0.1
2066	536429.05	1293096.98	Аналитический метод	0.1
2067	536456.11	1292990.99	Аналитический метод	0.1
2068	536478.02	1292897.29	Аналитический метод	0.1
2069	536503.50	1292784.83	Аналитический метод	0.1
2070	536562.43	1292551.39	Аналитический метод	0.1
2071	536581.68	1292467.60	Аналитический метод	0.1
2072	536606.97	1292365.19	Аналитический метод	0.1
2073	536629.45	1292275.19	Аналитический метод	0.1
2074	536657.29	1292162.73	Аналитический метод	0.1
2075	536675.85	1292080.58	Аналитический метод	0.1
2076	536699.82	1291982.01	Аналитический метод	0.1
2077	536710.41	1291940.64	Аналитический метод	0.1
2078	536721.46	1291892.01	Аналитический метод	0.1
2079	536730.92	1291873.03	Аналитический метод	0.1
2080	536736.15	1291870.23	Аналитический метод	0.1
2081	536796.79	1291840.82	Аналитический метод	0.1
2082	537051.97	1291719.59	Аналитический метод	0.1
2083	537061.65	1291711.44	Аналитический метод	0.1
2084	537110.22	1291642.76	Аналитический метод	0.1
2085	537156.88	1291541.95	Аналитический метод	0.1
2086	537196.91	1291453.29	Аналитический метод	0.1
2087	537233.46	1291362.88	Аналитический метод	0.1
2088	537267.24	1291292.56	Аналитический метод	0.1
2089	537299.25	1291223.33	Аналитический метод	0.1
2090	537340.53	1291129.73	Аналитический метод	0.1
2091	537343.25	1291131.36	Аналитический метод	0.1
2092	537369.07	1291172.50	Аналитический метод	0.1
2093	537397.05	1291211.72	Аналитический метод	0.1
2094	537421.20	1291247.77	Аналитический метод	0.1
2095	537445.18	1291282.48	Аналитический метод	0.1
2096	537470.33	1291319.02	Аналитический метод	0.1
2097	537494.86	1291355.01	Аналитический метод	0.1
2098	537524.71	1291385.35	Аналитический метод	0.1
2099	537547.05	1291423.20	Аналитический метод	0.1
2100	537582.38	1291459.79	Аналитический метод	0.1
2101	537582.82	1291460.13	Аналитический метод	0.1
2102	537583.82	1291460.40	Аналитический метод	0.1
2103	537584.06	1291460.33	Аналитический метод	0.1
2104	537598.48	1291478.86	Аналитический метод	0.1
2105	537598.35	1291479.01	Аналитический метод	0.1
2106	537599.20	1291479.75	Аналитический метод	0.1
2107	537635.33	1291521.08	Аналитический метод	0.1
2108	537636.84	1291522.39	Аналитический метод	0.1
2109	537638.15	1291520.88	Аналитический метод	0.1
2110	537637.31	1291520.16	Аналитический метод	0.1
2111	537601.10	1291478.89	Аналитический метод	0.1
2112	537601.17	1291478.81	Аналитический метод	0.1
2113	537600.62	1291478.33	Аналитический метод	0.1
2114	537585.63	1291459.10	Аналитический метод	0.1
2115	537585.82	1291458.40	Аналитический метод	0.1
2116	537585.55	1291457.40	Аналитический метод	0.1

1	2	3	4	5
2117	537585.26	1291457.01	Аналитический метод	0.1
2118	537550.37	1291420.96	Аналитический метод	0.1
2119	537528.03	1291383.10	Аналитический метод	0.1
2120	537497.84	1291352.34	Аналитический метод	0.1
2121	537473.63	1291316.76	Аналитический метод	0.1
2122	537448.48	1291280.21	Аналитический метод	0.1
2123	537424.50	1291245.50	Аналитический метод	0.1
2124	537400.33	1291209.42	Аналитический метод	0.1
2125	537372.36	1291170.23	Аналитический метод	0.1
2126	537346.38	1291128.83	Аналитический метод	0.1
2127	537345.72	1291128.17	Аналитический метод	0.1
2128	537342.18	1291126.05	Аналитический метод	0.1
2129	537346.04	1291117.85	Аналитический метод	0.1
2130	537373.75	1291054.64	Аналитический метод	0.1
2131	537396.43	1291004.90	Аналитический метод	0.1
2132	537453.63	1290877.52	Аналитический метод	0.1
2133	537470.98	1290842.86	Аналитический метод	0.1
2134	537473.13	1290836.67	Аналитический метод	0.1
2135	537475.46	1290825.26	Аналитический метод	0.1
2136	537475.54	1290815.68	Аналитический метод	0.1
2137	537473.82	1290806.45	Аналитический метод	0.1
2138	537472.24	1290801.23	Аналитический метод	0.1
2139	537446.82	1290741.58	Аналитический метод	0.1
2140	537410.14	1290667.76	Аналитический метод	0.1
2141	537363.52	1290579.46	Аналитический метод	0.1
2142	537277.74	1290411.19	Аналитический метод	0.1
2143	537181.12	1290240.54	Аналитический метод	0.1
2144	537115.52	1290139.11	Аналитический метод	0.1
2145	537039.03	1290019.74	Аналитический метод	0.1
2146	536714.75	1289479.42	Аналитический метод	0.1
2147	536663.98	1289391.32	Аналитический метод	0.1
2148	536594.96	1289269.50	Аналитический метод	0.1
2149	536532.71	1289162.24	Аналитический метод	0.1
2150	536467.81	1289032.70	Аналитический метод	0.1
2151	536460.97	1289009.59	Аналитический метод	0.1
2152	536457.56	1288989.81	Аналитический метод	0.1
2153	536471.29	1288974.71	Аналитический метод	0.1
2154	536793.68	1288656.94	Аналитический метод	0.1
2155	537015.93	1288433.72	Аналитический метод	0.1
2156	537035.52	1288415.55	Аналитический метод	0.1
2157	537035.89	1288415.08	Аналитический метод	0.1
2158	537036.16	1288414.08	Аналитический метод	0.1
2159	537035.89	1288413.08	Аналитический метод	0.1
2160	537035.61	1288412.71	Аналитический метод	0.1
2161	537031.38	1288408.23	Аналитический метод	0.1
2162	537023.53	1288390.35	Аналитический метод	0.1
2163	537165.22	1288319.18	Аналитический метод	0.1
2164	537166.05	1288318.39	Аналитический метод	0.1
2165	537195.79	1288245.67	Аналитический метод	0.1
2166	537195.94	1288244.91	Аналитический метод	0.1
2167	537195.89	1288244.47	Аналитический метод	0.1
2168	537183.53	1288190.16	Аналитический метод	0.1
2169	537166.19	1288154.79	Аналитический метод	0.1
2170	537129.64	1288074.73	Аналитический метод	0.1

1	2	3	4	5
2171	537082.10	1287971.09	Аналитический метод	0.1
2172	537081.28	1287970.19	Аналитический метод	0.1
2173	537080.28	1287969.92	Аналитический метод	0.1
2174	536591.76	1288026.03	Аналитический метод	0.1
2175	536270.27	1287941.93	Аналитический метод	0.1
2176	536252.48	1287842.25	Аналитический метод	0.1
2177	536222.33	1287674.94	Аналитический метод	0.1
2178	536185.43	1287475.92	Аналитический метод	0.1
2179	536162.53	1287349.52	Аналитический метод	0.1
2180	536118.23	1287166.89	Аналитический метод	0.1
2181	536085.43	1287029.53	Аналитический метод	0.1
2182	536055.22	1286905.05	Аналитический метод	0.1
2183	536018.98	1286759.06	Аналитический метод	0.1
2184	535968.08	1286562.42	Аналитический метод	0.1
2185	535922.72	1286371.54	Аналитический метод	0.1
2186	535889.37	1286238.07	Аналитический метод	0.1
2187	535849.75	1286030.25	Аналитический метод	0.1
2188	535820.29	1285909.86	Аналитический метод	0.1
2189	535744.55	1285763.56	Аналитический метод	0.1
2190	535628.99	1285582.44	Аналитический метод	0.1
2191	535473.09	1285332.32	Аналитический метод	0.1
2192	535466.42	1285321.91	Аналитический метод	0.1
2193	535399.68	1285207.61	Аналитический метод	0.1
2194	535336.19	1285049.21	Аналитический метод	0.1
2195	535274.81	1284899.38	Аналитический метод	0.1
2196	535217.45	1284761.18	Аналитический метод	0.1
2197	535150.28	1284597.10	Аналитический метод	0.1
2198	535073.35	1284412.84	Аналитический метод	0.1
2199	535022.86	1284283.21	Аналитический метод	0.1
2200	534959.07	1284129.50	Аналитический метод	0.1
2201	534888.64	1283951.69	Аналитический метод	0.1
2202	534811.39	1283767.13	Аналитический метод	0.1
2203	534745.51	1283608.27	Аналитический метод	0.1
2204	534694.05	1283480.24	Аналитический метод	0.1
2205	534687.52	1283467.90	Аналитический метод	0.1
2206	534675.66	1283437.79	Аналитический метод	0.1
2207	534667.51	1283358.53	Аналитический метод	0.1
2208	534680.25	1283161.00	Аналитический метод	0.1
2209	534684.44	1283092.26	Аналитический метод	0.1
2210	534686.76	1283042.59	Аналитический метод	0.1
2211	534692.03	1282958.63	Аналитический метод	0.1
2212	534696.37	1282867.22	Аналитический метод	0.1
2213	534702.66	1282749.80	Аналитический метод	0.1
2214	534703.23	1282736.77	Аналитический метод	0.1
2215	534711.55	1282738.19	Аналитический метод	0.1
2216	534745.72	1282743.93	Аналитический метод	0.1
2217	534805.15	1282753.79	Аналитический метод	0.1
2218	534861.17	1282762.97	Аналитический метод	0.1
2219	534918.16	1282772.10	Аналитический метод	0.1
2220	534979.23	1282782.14	Аналитический метод	0.1
2221	535036.83	1282791.66	Аналитический метод	0.1
2222	535085.30	1282799.57	Аналитический метод	0.1
2223	535142.16	1282808.97	Аналитический метод	0.1
2224	535195.21	1282817.69	Аналитический метод	0.1

1	2	3	4	5
2225	535196.22	1282823.41	Аналитический метод	0.1
2226	535196.47	1282824.06	Аналитический метод	0.1
2227	535197.19	1282824.80	Аналитический метод	0.1
2228	535198.19	1282825.06	Аналитический метод	0.1
2229	535199.19	1282824.80	Аналитический метод	0.1
2230	535199.92	1282824.06	Аналитический метод	0.1
2231	535200.16	1282822.71	Аналитический метод	0.1
2232	535199.57	1282819.34	Аналитический метод	0.1
2233	535248.22	1282841.50	Аналитический метод	0.1
2234	535298.08	1282864.24	Аналитический метод	0.1
2235	535357.69	1282891.19	Аналитический метод	0.1
2236	535410.93	1282915.62	Аналитический метод	0.1
2237	535468.21	1282941.49	Аналитический метод	0.1
2238	535507.68	1282959.47	Аналитический метод	0.1
2239	535553.03	1282978.91	Аналитический метод	0.1
2240	535574.49	1282991.22	Аналитический метод	0.1
2241	535573.69	1282994.20	Аналитический метод	0.1
2242	535575.03	1282999.20	Аналитический метод	0.1
2243	535578.56	1283005.18	Аналитический метод	0.1
2244	535582.17	1283008.76	Аналитический метод	0.1
2245	535587.17	1283010.10	Аналитический метод	0.1
2246	535590.54	1283009.51	Аналитический метод	0.1
2247	535598.30	1283006.73	Аналитический метод	0.1
2248	535599.93	1283005.98	Аналитический метод	0.1
2249	535603.59	1283002.32	Аналитический метод	0.1
2250	535604.93	1282997.32	Аналитический метод	0.1
2251	535603.59	1282992.32	Аналитический метод	0.1
2252	535599.93	1282988.66	Аналитический метод	0.1
2253	535594.93	1282987.32	Аналитический метод	0.1
2254	535591.21	1282988.03	Аналитический метод	0.1
2255	535588.69	1282985.54	Аналитический метод	0.1
2256	535583.69	1282984.20	Аналитический метод	0.1
2257	535578.69	1282985.54	Аналитический метод	0.1
2258	535576.47	1282987.76	Аналитический метод	0.1
2259	535554.71	1282975.28	Аналитический метод	0.1
2260	535509.32	1282955.82	Аналитический метод	0.1
2261	535469.87	1282937.85	Аналитический метод	0.1
2262	535412.58	1282911.98	Аналитический метод	0.1
2263	535359.34	1282887.55	Аналитический метод	0.1
2264	535299.74	1282860.60	Аналитический метод	0.1
2265	535249.88	1282837.86	Аналитический метод	0.1
2266	535197.93	1282814.20	Аналитический метод	0.1
2267	535197.25	1282813.97	Аналитический метод	0.1
2268	535142.81	1282805.03	Аналитический метод	0.1
2269	535085.95	1282795.63	Аналитический метод	0.1
2270	535037.48	1282787.72	Аналитический метод	0.1
2271	534979.88	1282778.20	Аналитический метод	0.1
2272	534918.80	1282768.16	Аналитический метод	0.1
2273	534861.81	1282759.03	Аналитический метод	0.1
2274	534805.80	1282749.85	Аналитический метод	0.1
2275	534746.38	1282739.99	Аналитический метод	0.1
2276	534712.21	1282734.25	Аналитический метод	0.1
2277	534703.43	1282732.77	Аналитический метод	0.1
2278	534713.13	1282578.19	Аналитический метод	0.1

1	2	3	4	5
2279	534720.39	1282473.86	Аналитический метод	0.1
2280	534724.74	1282396.14	Аналитический метод	0.1
2281	534730.18	1282306.92	Аналитический метод	0.1
2282	534735.98	1282206.47	Аналитический метод	0.1
2283	534740.95	1282108.17	Аналитический метод	0.1
2284	534752.29	1281914.09	Аналитический метод	0.1
2285	534757.13	1281825.36	Аналитический метод	0.1
2286	534763.37	1281724.90	Аналитический метод	0.1
2287	534767.96	1281636.25	Аналитический метод	0.1
2288	534774.57	1281515.17	Аналитический метод	0.1
2289	534779.76	1281438.61	Аналитический метод	0.1
2290	534784.50	1281350.01	Аналитический метод	0.1
2291	534791.58	1281231.23	Аналитический метод	0.1
2292	534801.28	1281037.51	Аналитический метод	0.1
2293	534807.10	1280935.61	Аналитический метод	0.1
2294	534812.99	1280822.93	Аналитический метод	0.1
2295	534819.73	1280708.79	Аналитический метод	0.1
2296	534826.20	1280594.93	Аналитический метод	0.1
2297	534832.24	1280468.99	Аналитический метод	0.1
2298	534782.74	1280459.08	Аналитический метод	0.1
2299	534776.26	1280592.44	Аналитический метод	0.1
2300	534769.82	1280705.93	Аналитический метод	0.1
2301	534763.06	1280820.24	Аналитический метод	0.1
2302	534757.17	1280932.83	Аналитический метод	0.1
2303	534751.35	1281034.92	Аналитический метод	0.1
2304	534741.65	1281228.61	Аналитический метод	0.1
2305	534734.58	1281347.26	Аналитический метод	0.1
2306	534729.84	1281435.75	Аналитический метод	0.1
2307	534724.65	1281512.28	Аналитический метод	0.1
2308	534718.03	1281633.63	Аналитический метод	0.1
2309	534713.45	1281722.18	Аналитический метод	0.1
2310	534707.21	1281822.55	Аналитический метод	0.1
2311	534702.37	1281911.32	Аналитический метод	0.1
2312	534691.02	1282105.55	Аналитический метод	0.1
2313	534686.06	1282203.68	Аналитический метод	0.1
2314	534680.27	1282303.91	Аналитический метод	0.1
2315	534674.83	1282393.16	Аналитический метод	0.1
2316	534670.50	1282470.55	Аналитический метод	0.1
2317	534666.11	1282533.59	Аналитический метод	0.1
2318	534663.22	1282574.98	Аналитический метод	0.1
2319	534653.79	1282725.57	Аналитический метод	0.1
2320	534621.10	1282721.47	Аналитический метод	0.1
2321	534619.85	1282721.72	Аналитический метод	0.1
2322	534619.05	1282722.70	Аналитический метод	0.1
2323	534617.36	1282722.58	Аналитический метод	0.1
2324	534617.22	1282725.02	Аналитический метод	0.1
2325	534621.18	1282725.40	Аналитический метод	0.1
2326	534653.54	1282729.56	Аналитический метод	0.1
2327	534653.30	1282734.11	Аналитический метод	0.1
2328	534628.52	1282746.01	Аналитический метод	0.1
2329	534590.84	1282763.63	Аналитический метод	0.1
2330	534553.80	1282780.76	Аналитический метод	0.1
2331	534515.86	1282799.17	Аналитический метод	0.1
2332	534478.59	1282816.94	Аналитический метод	0.1

1	2	3	4	5
2333	534441.41	1282834.73	Аналитический метод	0.1
2334	534403.88	1282852.17	Аналитический метод	0.1
2335	534397.63	1282836.36	Аналитический метод	0.1
2336	534397.87	1282835.85	Аналитический метод	0.1
2337	534396.06	1282834.98	Аналитический метод	0.1
2338	534395.19	1282836.80	Аналитический метод	0.1
2339	534395.76	1282837.07	Аналитический метод	0.1
2340	534402.07	1282853.03	Аналитический метод	0.1
2341	534360.65	1282873.41	Аналитический метод	0.1
2342	534359.80	1282874.20	Аналитический метод	0.1
2343	534359.70	1282874.57	Аналитический метод	0.1
2344	534332.04	1282880.50	Аналитический метод	0.1
2345	534331.97	1282880.34	Аналитический метод	0.1
2346	534330.13	1282881.13	Аналитический метод	0.1
2347	534330.20	1282881.29	Аналитический метод	0.1
2348	534251.95	1282935.14	Аналитический метод	0.1
2349	534250.27	1282936.23	Аналитический метод	0.1
2350	534251.37	1282937.92	Аналитический метод	0.1
2351	534253.04	1282936.81	Аналитический метод	0.1
2352	534331.83	1282882.60	Аналитический метод	0.1
2353	534360.12	1282876.52	Аналитический метод	0.1
2354	534360.53	1282876.93	Аналитический метод	0.1
2355	534360.97	1282877.05	Аналитический метод	0.1
2356	534364.91	1282892.39	Аналитический метод	0.1
2357	534365.42	1282894.34	Аналитический метод	0.1
2358	534367.37	1282893.81	Аналитический метод	0.1
2359	534366.83	1282891.86	Аналитический метод	0.1
2360	534362.95	1282876.72	Аналитический метод	0.1
2361	534404.71	1282856.19	Аналитический метод	0.1
2362	534443.12	1282838.34	Аналитический метод	0.1
2363	534480.31	1282820.54	Аналитический метод	0.1
2364	534517.60	1282802.77	Аналитический метод	0.1
2365	534555.53	1282784.37	Аналитический метод	0.1
2366	534592.53	1282767.25	Аналитический метод	0.1
2367	534630.25	1282749.62	Аналитический метод	0.1
2368	534653.10	1282738.65	Аналитический метод	0.1
2369	534652.71	1282747.49	Аналитический метод	0.1
2370	534646.43	1282864.77	Аналитический метод	0.1
2371	534642.09	1282956.06	Аналитический метод	0.1
2372	534636.84	1283039.65	Аналитический метод	0.1
2373	534634.50	1283089.75	Аналитический метод	0.1
2374	534630.34	1283157.91	Аналитический метод	0.1
2375	534617.55	1283361.57	Аналитический метод	0.1
2376	534626.28	1283446.32	Аналитический метод	0.1
2377	534627.88	1283452.92	Аналитический метод	0.1
2378	534642.88	1283490.49	Аналитический метод	0.1
2379	534648.21	1283500.25	Аналитический метод	0.1
2380	534699.17	1283627.05	Аналитический метод	0.1
2381	534765.25	1283786.40	Аналитический метод	0.1
2382	534842.42	1283970.77	Аналитический метод	0.1
2383	534912.81	1284148.48	Аналитический метод	0.1
2384	534976.37	1284301.62	Аналитический метод	0.1
2385	535027.09	1284431.83	Аналитический метод	0.1
2386	535104.04	1284616.12	Аналитический метод	0.1

1	2	3	4	5
2387	535171.24	1284780.30	Аналитический метод	0.1
2388	535228.56	1284918.39	Аналитический метод	0.1
2389	535289.89	1285068.07	Аналитический метод	0.1
2390	535353.96	1285227.93	Аналитический метод	0.1
2391	535424.05	1285348.47	Аналитический метод	0.1
2392	535430.74	1285358.91	Аналитический метод	0.1
2393	535586.63	1285609.00	Аналитический метод	0.1
2394	535701.21	1285788.56	Аналитический метод	0.1
2395	535774.48	1285930.12	Аналитический метод	0.1
2396	535797.99	1286028.66	Аналитический метод	0.1
2397	535805.96	1286067.53	Аналитический метод	0.1
2398	535840.69	1286249.51	Аналитический метод	0.1
2399	535874.11	1286383.25	Аналитический метод	0.1
2400	535919.61	1286574.70	Аналитический метод	0.1
2401	535970.48	1286771.23	Аналитический метод	0.1
2402	536006.65	1286916.90	Аналитический метод	0.1
2403	536036.81	1287041.19	Аналитический метод	0.1
2404	536069.61	1287178.55	Аналитический метод	0.1
2405	536113.76	1287360.58	Аналитический метод	0.1
2406	536136.25	1287484.97	Аналитический метод	0.1
2407	536173.13	1287683.86	Аналитический метод	0.1
2408	536203.26	1287851.06	Аналитический метод	0.1
2409	536225.85	1287977.51	Аналитический метод	0.1
2410	536237.52	1288063.84	Аналитический метод	0.1
2411	536251.23	1288132.58	Аналитический метод	0.1
2412	536319.36	1288509.37	Аналитический метод	0.1
2413	536328.14	1288561.53	Аналитический метод	0.1
2414	536365.75	1288763.89	Аналитический метод	0.1
2415	536373.45	1288808.10	Аналитический метод	0.1
2416	536375.73	1288816.04	Аналитический метод	0.1
2417	536374.62	1288817.16	Аналитический метод	0.1
2418	536371.28	1288829.66	Аналитический метод	0.1
2419	536372.34	1288842.83	Аналитический метод	0.1
2420	536364.59	1288850.58	Аналитический метод	0.1
2421	536361.25	1288863.07	Аналитический метод	0.1
2422	536364.59	1288875.57	Аналитический метод	0.1
2423	536373.74	1288884.73	Аналитический метод	0.1
2424	536382.19	1288886.99	Аналитический метод	0.1
2425	536384.28	1288928.69	Аналитический метод	0.1
2426	536385.25	1289018.80	Аналитический метод	0.1
2427	536388.59	1289031.03	Аналитический метод	0.1
2428	536397.75	1289040.19	Аналитический метод	0.1
2429	536410.25	1289043.54	Аналитический метод	0.1
2430	536418.24	1289041.40	Аналитический метод	0.1
2431	536422.11	1289053.12	Аналитический метод	0.1
2432	536489.05	1289186.63	Аналитический метод	0.1
2433	536551.52	1289294.26	Аналитический метод	0.1
2434	536620.61	1289416.21	Аналитический метод	0.1
2435	536671.77	1289504.97	Аналитический метод	0.1
2436	536996.35	1290045.79	Аналитический метод	0.1
2437	537073.46	1290166.13	Аналитический метод	0.1
2438	537138.07	1290266.00	Аналитический метод	0.1
2439	537233.44	1290434.39	Аналитический метод	0.1
2440	537319.22	1290602.65	Аналитический метод	0.1

1	2	3	4	5
2441	537365.51	1290690.31	Аналитический метод	0.1
2442	537401.11	1290761.86	Аналитический метод	0.1
2443	537426.13	1290820.79	Аналитический метод	0.1
2444	537408.23	1290856.55	Аналитический метод	0.1
2445	537350.85	1290984.36	Аналитический метод	0.1
2446	537328.18	1291034.07	Аналитический метод	0.1
2447	537304.21	1291088.75	Аналитический метод	0.1
2448	537271.24	1291061.85	Аналитический метод	0.1
2449	537244.67	1291042.10	Аналитический метод	0.1
2450	537191.48	1291002.60	Аналитический метод	0.1
2451	537143.94	1290967.41	Аналитический метод	0.1
2452	537095.97	1290931.43	Аналитический метод	0.1
2453	536999.04	1290858.77	Аналитический метод	0.1
2454	536956.23	1290826.74	Аналитический метод	0.1
2455	536944.25	1290782.13	Аналитический метод	0.1
2456	536928.01	1290720.91	Аналитический метод	0.1
2457	536914.50	1290676.81	Аналитический метод	0.1
2458	536911.79	1290670.33	Аналитический метод	0.1
2459	536912.01	1290661.50	Аналитический метод	0.1
2460	536910.67	1290656.50	Аналитический метод	0.1
2461	536907.01	1290652.84	Аналитический метод	0.1
2462	536902.01	1290651.50	Аналитический метод	0.1
2463	536897.01	1290652.84	Аналитический метод	0.1
2464	536893.35	1290656.50	Аналитический метод	0.1
2465	536892.01	1290661.25	Аналитический метод	0.1
2466	536891.74	1290671.96	Аналитический метод	0.1
2467	536892.51	1290676.06	Аналитический метод	0.1
2468	536895.85	1290684.06	Аналитический метод	0.1
2469	536908.72	1290726.21	Аналитический метод	0.1
2470	536924.92	1290787.27	Аналитический метод	0.1
2471	536937.81	1290835.26	Аналитический метод	0.1
2472	536938.81	1290837.67	Аналитический метод	0.1
2473	536941.48	1290840.68	Аналитический метод	0.1
2474	536987.06	1290874.78	Аналитический метод	0.1
2475	537083.97	1290947.43	Аналитический метод	0.1
2476	537131.97	1290983.43	Аналитический метод	0.1
2477	537179.56	1291018.66	Аналитический метод	0.1
2478	537232.74	1291058.16	Аналитический метод	0.1
2479	537259.12	1291077.77	Аналитический метод	0.1
2480	537295.66	1291107.58	Аналитический метод	0.1
2481	537253.59	1291202.94	Аналитический метод	0.1
2482	537221.93	1291271.41	Аналитический метод	0.1
2483	537187.40	1291343.41	Аналитический метод	0.1
2484	537151.13	1291433.17	Аналитический метод	0.1
2485	537111.34	1291521.31	Аналитический метод	0.1
2486	537068.05	1291615.79	Аналитический метод	0.1
2487	537024.60	1291677.23	Аналитический метод	0.1
2488	536775.06	1291795.78	Аналитический метод	0.1
2489	536713.87	1291825.46	Аналитический метод	0.1
2490	536700.29	1291832.71	Аналитический метод	0.1
2491	536689.72	1291843.61	Аналитический метод	0.1
2492	536675.37	1291872.41	Аналитический метод	0.1
2493	536673.37	1291878.02	Аналитический метод	0.1
2494	536661.89	1291928.56	Аналитический метод	0.1

1	2	3	4	5
2495	536651.35	1291969.75	Аналитический метод	0.1
2496	536627.12	1292069.36	Аналитический метод	0.1
2497	536608.70	1292150.97	Аналитический метод	0.1
2498	536580.93	1292263.10	Аналитический метод	0.1
2499	536558.45	1292353.11	Аналитический метод	0.1
2500	536533.09	1292455.82	Аналитический метод	0.1
2501	536513.89	1292539.42	Аналитический метод	0.1
2502	536454.95	1292772.89	Аналитический метод	0.1
2503	536429.31	1292885.98	Аналитический метод	0.1
2504	536407.48	1292979.36	Аналитический метод	0.1
2505	536380.57	1293084.74	Аналитический метод	0.1
2506	536354.26	1293189.41	Аналитический метод	0.1
2507	536335.05	1293266.84	Аналитический метод	0.1
2508	536304.60	1293394.81	Аналитический метод	0.1
2509	536279.69	1293497.76	Аналитический метод	0.1
2510	536229.15	1293704.89	Аналитический метод	0.1
2511	536207.19	1293806.72	Аналитический метод	0.1
2512	536180.10	1293935.49	Аналитический метод	0.1
2513	536176.29	1293951.81	Аналитический метод	0.1
2514	536159.09	1294039.65	Аналитический метод	0.1
2515	536136.16	1294169.89	Аналитический метод	0.1
2516	536116.92	1294288.71	Аналитический метод	0.1
2517	536103.55	1294390.06	Аналитический метод	0.1
2518	536098.50	1294439.23	Аналитический метод	0.1
2519	536083.21	1294560.94	Аналитический метод	0.1
2520	536082.22	1294624.70	Аналитический метод	0.1
2521	536083.65	1294676.79	Аналитический метод	0.1
2522	536085.28	1294758.22	Аналитический метод	0.1
2523	536086.07	1294844.48	Аналитический метод	0.1
2524	536086.57	1294872.54	Аналитический метод	0.1
2525	536088.99	1294964.04	Аналитический метод	0.1
2526	536089.11	1295051.37	Аналитический метод	0.1
2527	536090.15	1295165.15	Аналитический метод	0.1
2528	536086.76	1295178.50	Аналитический метод	0.1
2529	536026.22	1295243.15	Аналитический метод	0.1
2530	535977.63	1295291.26	Аналитический метод	0.1
2531	535878.23	1295394.54	Аналитический метод	0.1
2532	535804.95	1295471.11	Аналитический метод	0.1
2533	535738.17	1295541.24	Аналитический метод	0.1
2534	535717.43	1295564.13	Аналитический метод	0.1
2535	535714.30	1295568.42	Аналитический метод	0.1
2536	535711.70	1295574.85	Аналитический метод	0.1
2537	535657.66	1295790.94	Аналитический метод	0.1
2538	535644.44	1295858.45	Аналитический метод	0.1
2539	535622.01	1295967.26	Аналитический метод	0.1
2540	535605.44	1296061.64	Аналитический метод	0.1
2541	535582.11	1296180.72	Аналитический метод	0.1
2542	535561.95	1296292.93	Аналитический метод	0.1
2543	535550.08	1296366.32	Аналитический метод	0.1
2544	535536.51	1296444.89	Аналитический метод	0.1
2545	535481.50	1296739.73	Аналитический метод	0.1
2546	535450.28	1296771.64	Аналитический метод	0.1
2547	535391.30	1296815.93	Аналитический метод	0.1
2548	535065.72	1297043.34	Аналитический метод	0.1

1	2	3	4	5
2549	534897.73	1297161.20	Аналитический метод	0.1
2550	534849.89	1297195.14	Аналитический метод	0.1
2551	534768.62	1297251.55	Аналитический метод	0.1
2552	534704.31	1297296.55	Аналитический метод	0.1
2553	534618.95	1297357.48	Аналитический метод	0.1
2554	534531.88	1297418.02	Аналитический метод	0.1
2555	534223.74	1297633.88	Аналитический метод	0.1
2556	534174.20	1297667.06	Аналитический метод	0.1
2557	534172.22	1297666.39	Аналитический метод	0.1
2558	534171.03	1297666.78	Аналитический метод	0.1
2559	534136.66	1297692.20	Аналитический метод	0.1
2560	534127.15	1297698.57	Аналитический метод	0.1
2561	534057.66	1297750.98	Аналитический метод	0.1
2562	534031.38	1297770.14	Аналитический метод	0.1
2563	533999.86	1297798.51	Аналитический метод	0.1
2564	533928.28	1297876.82	Аналитический метод	0.1
2565	533925.34	1297880.78	Аналитический метод	0.1
2566	533866.53	1297978.41	Аналитический метод	0.1
2567	533793.11	1298063.60	Аналитический метод	0.1
2568	533676.03	1298214.43	Аналитический метод	0.1
2569	533586.48	1298347.88	Аналитический метод	0.1
2570	533530.44	1298444.40	Аналитический метод	0.1
2571	533478.51	1298536.71	Аналитический метод	0.1
2572	533421.05	1298636.92	Аналитический метод	0.1
2573	533375.23	1298716.02	Аналитический метод	0.1
2574	533328.49	1298797.58	Аналитический метод	0.1
2575	533291.40	1298862.90	Аналитический метод	0.1
2576	533289.59	1298866.85	Аналитический метод	0.1
2577	533265.17	1298935.33	Аналитический метод	0.1
2578	533263.72	1298943.33	Аналитический метод	0.1
2579	533258.09	1299295.19	Аналитический метод	0.1
2580	533255.23	1299418.26	Аналитический метод	0.1
2581	533255.62	1299484.73	Аналитический метод	0.1
2582	533255.65	1299521.33	Аналитический метод	0.1
2583	533251.33	1299707.96	Аналитический метод	0.1
2584	533248.54	1299806.59	Аналитический метод	0.1
2585	533246.30	1299856.06	Аналитический метод	0.1
2586	533232.08	1300005.35	Аналитический метод	0.1
2587	533240.08	1300224.84	Аналитический метод	0.1
2588	533236.76	1300331.08	Аналитический метод	0.1
2589	533236.71	1300399.55	Аналитический метод	0.1
2590	533234.71	1300488.47	Аналитический метод	0.1
2591	533233.52	1300634.77	Аналитический метод	0.1
2592	533234.15	1300640.56	Аналитический метод	0.1
2593	533257.13	1300740.90	Аналитический метод	0.1
2594	533260.49	1300748.88	Аналитический метод	0.1
2595	533310.30	1300825.96	Аналитический метод	0.1
2596	533408.26	1300967.01	Аналитический метод	0.1
2597	533453.51	1301034.77	Аналитический метод	0.1
2598	533526.31	1301141.19	Аналитический метод	0.1
2599	533635.01	1301301.81	Аналитический метод	0.1
2600	533679.96	1301367.69	Аналитический метод	0.1
2601	533712.82	1301416.86	Аналитический метод	0.1
2602	533775.97	1301508.17	Аналитический метод	0.1

1	2	3	4	5
2603	533832.60	1301592.95	Аналитический метод	0.1
2604	533833.31	1301597.04	Аналитический метод	0.1
2605	533833.78	1301609.16	Аналитический метод	0.1
2606	533741.28	1301794.71	Аналитический метод	0.1
2607	533711.29	1301857.99	Аналитический метод	0.1
2608	533674.82	1301925.13	Аналитический метод	0.1
2609	533580.48	1302124.06	Аналитический метод	0.1
2610	533558.56	1302172.75	Аналитический метод	0.1
2611	533496.60	1302295.62	Аналитический метод	0.1
2612	533439.49	1302422.18	Аналитический метод	0.1
2613	533395.41	1302496.49	Аналитический метод	0.1
2614	533369.10	1302515.44	Аналитический метод	0.1
2615	533323.73	1302548.36	Аналитический метод	0.1
2616	533276.82	1302582.26	Аналитический метод	0.1
2617	533232.78	1302614.09	Аналитический метод	0.1
2618	533194.65	1302641.77	Аналитический метод	0.1
2619	533155.35	1302670.16	Аналитический метод	0.1
2620	533150.17	1302673.43	Аналитический метод	0.1
2621	533140.85	1302680.34	Аналитический метод	0.1
2622	533136.26	1302683.21	Аналитический метод	0.1
2623	533132.90	1302686.69	Аналитический метод	0.1
2624	533131.56	1302691.69	Аналитический метод	0.1
2625	533132.90	1302696.69	Аналитический метод	0.1
2626	533136.56	1302700.35	Аналитический метод	0.1
2627	533141.56	1302701.69	Аналитический метод	0.1
2628	533146.86	1302700.17	Аналитический метод	0.1
2629	533151.79	1302697.09	Аналитический метод	0.1
2630	533161.76	1302689.73	Аналитический метод	0.1
2631	533166.79	1302686.58	Аналитический метод	0.1
2632	533206.40	1302657.96	Аналитический метод	0.1
2633	533244.53	1302630.28	Аналитический метод	0.1
2634	533288.54	1302598.47	Аналитический метод	0.1
2635	533335.46	1302564.56	Аналитический метод	0.1
2636	533375.68	1302535.37	Аналитический метод	0.1
2637	533340.16	1302611.28	Аналитический метод	0.1
2638	533281.54	1302640.17	Аналитический метод	0.1
2639	533118.11	1302713.44	Аналитический метод	0.1
2640	533085.93	1302726.11	Аналитический метод	0.1
2641	532984.82	1302764.33	Аналитический метод	0.1
2642	532874.73	1302809.65	Аналитический метод	0.1
2643	532846.92	1302821.35	Аналитический метод	0.1
2644	532814.70	1302841.57	Аналитический метод	0.1
2645	532806.90	1302849.54	Аналитический метод	0.1
2646	532790.55	1302876.18	Аналитический метод	0.1
2647	532787.28	1302884.68	Аналитический метод	0.1
2648	532773.25	1302960.19	Аналитический метод	0.1
2649	532760.96	1303024.05	Аналитический метод	0.1
2650	532741.31	1303123.33	Аналитический метод	0.1
2651	532721.62	1303217.84	Аналитический метод	0.1
2652	532674.19	1303472.44	Аналитический метод	0.1
2653	532656.69	1303652.62	Аналитический метод	0.1
2654	532648.30	1303759.09	Аналитический метод	0.1
2655	532641.67	1303845.95	Аналитический метод	0.1
2656	532636.03	1303945.33	Аналитический метод	0.1

1	2	3	4	5
2657	532624.64	1303993.90	Аналитический метод	0.1
2658	532623.98	1303999.09	Аналитический метод	0.1
2659	532621.41	1304124.43	Аналитический метод	0.1
2660	532614.61	1304228.66	Аналитический метод	0.1
2661	532600.28	1304426.95	Аналитический метод	0.1
2662	532592.66	1304601.00	Аналитический метод	0.1
2663	532592.42	1304699.42	Аналитический метод	0.1
2664	532593.82	1304794.51	Аналитический метод	0.1
2665	532594.73	1304891.39	Аналитический метод	0.1
2666	532595.09	1304998.92	Аналитический метод	0.1
2667	532589.51	1305041.40	Аналитический метод	0.1
2668	532556.64	1305223.41	Аналитический метод	0.1
2669	532538.98	1305313.31	Аналитический метод	0.1
2670	532521.30	1305409.84	Аналитический метод	0.1
2671	532512.52	1305468.37	Аналитический метод	0.1
2672	532502.30	1305508.78	Аналитический метод	0.1
2673	532467.85	1305688.68	Аналитический метод	0.1
2674	532451.44	1305769.67	Аналитический метод	0.1
2675	532433.60	1305869.23	Аналитический метод	0.1
2676	532420.83	1305937.92	Аналитический метод	0.1
2677	532409.21	1305998.18	Аналитический метод	0.1
2678	532388.66	1306111.66	Аналитический метод	0.1
2679	532370.75	1306211.67	Аналитический метод	0.1
2680	532353.19	1306297.79	Аналитический метод	0.1
2681	532337.38	1306383.15	Аналитический метод	0.1
2682	532327.01	1306437.43	Аналитический метод	0.1
2683	532320.67	1306473.36	Аналитический метод	0.1
2684	532305.14	1306558.11	Аналитический метод	0.1
2685	532289.48	1306642.66	Аналитический метод	0.1
2686	532273.77	1306725.63	Аналитический метод	0.1
2687	532258.63	1306808.74	Аналитический метод	0.1
2688	532233.45	1306908.19	Аналитический метод	0.1
2689	532212.31	1307022.35	Аналитический метод	0.1
2690	532188.43	1307135.50	Аналитический метод	0.1
2691	532156.14	1307212.05	Аналитический метод	0.1
2692	532098.63	1307271.93	Аналитический метод	0.1
2693	532031.12	1307341.86	Аналитический метод	0.1
2694	531955.72	1307421.40	Аналитический метод	0.1
2695	531812.46	1307567.46	Аналитический метод	0.1
2696	531750.40	1307631.85	Аналитический метод	0.1
2697	531699.63	1307683.09	Аналитический метод	0.1
2698	531602.05	1307784.34	Аналитический метод	0.1
2699	531458.77	1307930.16	Аналитический метод	0.1
2700	531314.04	1308076.91	Аналитический метод	0.1
2701	531242.03	1308148.89	Аналитический метод	0.1
2702	531168.60	1308222.64	Аналитический метод	0.1
2703	531100.04	1308292.45	Аналитический метод	0.1
2704	531016.27	1308379.02	Аналитический метод	0.1
2705	530944.37	1308454.42	Аналитический метод	0.1
2706	530874.31	1308526.52	Аналитический метод	0.1
2707	530739.25	1308662.67	Аналитический метод	0.1
2708	530706.77	1308691.41	Аналитический метод	0.1
2709	530638.17	1308757.15	Аналитический метод	0.1
2710	530600.99	1308796.42	Аналитический метод	0.1

1	2	3	4	5
2711	530597.26	1308792.48	Аналитический метод	0.1
2712	530593.82	1308791.26	Аналитический метод	0.1
2713	530586.90	1308790.17	Аналитический метод	0.1
2714	530580.59	1308789.26	Аналитический метод	0.1
2715	530549.97	1308780.52	Аналитический метод	0.1
2716	530547.79	1308780.16	Аналитический метод	0.1
2717	530497.72	1308777.36	Аналитический метод	0.1
2718	530454.17	1308771.14	Аналитический метод	0.1
2719	530410.12	1308764.84	Аналитический метод	0.1
2720	530322.36	1308752.29	Аналитический метод	0.1
2721	530278.74	1308746.08	Аналитический метод	0.1
2722	530232.49	1308739.62	Аналитический метод	0.1
2723	530188.90	1308733.41	Аналитический метод	0.1
2724	530144.05	1308726.97	Аналитический метод	0.1
2725	530099.90	1308720.76	Аналитический метод	0.1
2726	530054.46	1308714.41	Аналитический метод	0.1
2727	529964.34	1308701.37	Аналитический метод	0.1
2728	529918.76	1308695.04	Аналитический метод	0.1
2729	529872.91	1308688.53	Аналитический метод	0.1
2730	529829.59	1308682.48	Аналитический метод	0.1
2731	529783.47	1308676.27	Аналитический метод	0.1
2732	529737.81	1308669.65	Аналитический метод	0.1
2733	529694.56	1308663.38	Аналитический метод	0.1
2734	529649.95	1308657.26	Аналитический метод	0.1
2735	529608.91	1308651.52	Аналитический метод	0.1
2736	529522.04	1308639.28	Аналитический метод	0.1
2737	529474.34	1308632.53	Аналитический метод	0.1
2738	529425.56	1308625.89	Аналитический метод	0.1
2739	529380.06	1308619.29	Аналитический метод	0.1
2740	529342.30	1308614.01	Аналитический метод	0.1
2741	529294.00	1308607.74	Аналитический метод	0.1
2742	529251.12	1308601.69	Аналитический метод	0.1
2743	529205.61	1308595.17	Аналитический метод	0.1
2744	529155.30	1308587.70	Аналитический метод	0.1
2745	529112.45	1308582.22	Аналитический метод	0.1
2746	529060.82	1308575.76	Аналитический метод	0.1
2747	529055.49	1308576.56	Аналитический метод	0.1
2748	529018.83	1308593.01	Аналитический метод	0.1
2749	528985.94	1308607.39	Аналитический метод	0.1
2750	528953.26	1308622.14	Аналитический метод	0.1
2751	528910.38	1308616.69	Аналитический метод	0.1
2752	528861.27	1308610.15	Аналитический метод	0.1
2753	528811.82	1308603.67	Аналитический метод	0.1
2754	528763.22	1308597.32	Аналитический метод	0.1
2755	528709.61	1308590.45	Аналитический метод	0.1
2756	528658.98	1308583.83	Аналитический метод	0.1
2757	528610.11	1308577.31	Аналитический метод	0.1
2758	528545.72	1308568.65	Аналитический метод	0.1
2759	528541.68	1308568.93	Аналитический метод	0.1
2760	528504.49	1308579.41	Аналитический метод	0.1
2761	528456.21	1308593.03	Аналитический метод	0.1
2762	528412.65	1308605.00	Аналитический метод	0.1
2763	528368.22	1308617.48	Аналитический метод	0.1
2764	528321.50	1308630.88	Аналитический метод	0.1

1	2	3	4	5
2765	528277.89	1308643.34	Аналитический метод	0.1
2766	528228.25	1308657.49	Аналитический метод	0.1
2767	528177.51	1308671.91	Аналитический метод	0.1
2768	528133.29	1308680.05	Аналитический метод	0.1
2769	528089.30	1308688.54	Аналитический метод	0.1
2770	528042.69	1308697.27	Аналитический метод	0.1
2771	527997.08	1308706.00	Аналитический метод	0.1
2772	527951.56	1308714.29	Аналитический метод	0.1
2773	527906.16	1308722.78	Аналитический метод	0.1
2774	527860.60	1308731.45	Аналитический метод	0.1
2775	527825.76	1308738.23	Аналитический метод	0.1
2776	527796.47	1308743.69	Аналитический метод	0.1
2777	527794.17	1308744.41	Аналитический метод	0.1
2778	527784.17	1308749.00	Аналитический метод	0.1
2779	527780.51	1308752.66	Аналитический метод	0.1
2780	527779.17	1308757.66	Аналитический метод	0.1
2781	527780.51	1308762.66	Аналитический метод	0.1
2782	527784.17	1308766.32	Аналитический метод	0.1
2783	527789.17	1308767.66	Аналитический метод	0.1
2784	527793.30	1308766.77	Аналитический метод	0.1
2785	527801.33	1308763.13	Аналитический метод	0.1
2786	527829.54	1308757.87	Аналитический метод	0.1
2787	527864.40	1308751.09	Аналитический метод	0.1
2788	527909.85	1308742.44	Аналитический метод	0.1
2789	527955.16	1308733.96	Аналитический метод	0.1
2790	528000.80	1308725.65	Аналитический метод	0.1
2791	528046.43	1308716.92	Аналитический метод	0.1
2792	528093.01	1308708.19	Аналитический метод	0.1
2793	528137.03	1308699.70	Аналитический метод	0.1
2794	528181.60	1308691.49	Аналитический метод	0.1
2795	528233.73	1308676.73	Аналитический метод	0.1
2796	528283.37	1308662.58	Аналитический метод	0.1
2797	528327.01	1308650.10	Аналитический метод	0.1
2798	528373.65	1308636.73	Аналитический метод	0.1
2799	528418.03	1308624.26	Аналитический метод	0.1
2800	528461.60	1308612.28	Аналитический метод	0.1
2801	528509.91	1308598.66	Аналитический метод	0.1
2802	528545.11	1308588.75	Аналитический метод	0.1
2803	528607.45	1308597.13	Аналитический метод	0.1
2804	528656.37	1308603.66	Аналитический метод	0.1
2805	528707.03	1308610.29	Аналитический метод	0.1
2806	528760.64	1308617.16	Аналитический метод	0.1
2807	528809.22	1308623.51	Аналитический метод	0.1
2808	528858.66	1308629.98	Аналитический метод	0.1
2809	528907.83	1308636.53	Аналитический метод	0.1
2810	528953.54	1308642.34	Аналитический метод	0.1
2811	528958.92	1308641.53	Аналитический метод	0.1
2812	528994.12	1308625.64	Аналитический метод	0.1
2813	529026.97	1308611.27	Аналитический метод	0.1
2814	529061.12	1308595.95	Аналитический метод	0.1
2815	529109.93	1308602.06	Аналитический метод	0.1
2816	529152.46	1308607.50	Аналитический метод	0.1
2817	529202.70	1308614.96	Аналитический метод	0.1
2818	529248.31	1308621.49	Аналитический метод	0.1

1	2	3	4	5
2819	529291.37	1308627.57	Аналитический метод	0.1
2820	529339.58	1308633.82	Аналитический метод	0.1
2821	529377.27	1308639.09	Аналитический метод	0.1
2822	529422.73	1308645.69	Аналитический метод	0.1
2823	529471.61	1308652.35	Аналитический метод	0.1
2824	529519.24	1308659.08	Аналитический метод	0.1
2825	529606.12	1308671.32	Аналитический метод	0.1
2826	529647.19	1308677.07	Аналитический метод	0.1
2827	529691.73	1308683.18	Аналитический метод	0.1
2828	529734.95	1308689.45	Аналитический метод	0.1
2829	529780.76	1308696.08	Аналитический метод	0.1
2830	529826.85	1308702.29	Аналитический метод	0.1
2831	529870.11	1308708.33	Аналитический метод	0.1
2832	529915.99	1308714.84	Аналитический метод	0.1
2833	529961.56	1308721.17	Аналитический метод	0.1
2834	530051.67	1308734.21	Аналитический метод	0.1
2835	530097.12	1308740.56	Аналитический метод	0.1
2836	530141.22	1308746.77	Аналитический метод	0.1
2837	530186.06	1308753.21	Аналитический метод	0.1
2838	530229.68	1308759.42	Аналитический метод	0.1
2839	530275.93	1308765.88	Аналитический метод	0.1
2840	530319.53	1308772.09	Аналитический метод	0.1
2841	530407.28	1308784.64	Аналитический метод	0.1
2842	530451.35	1308790.94	Аналитический метод	0.1
2843	530495.32	1308797.22	Аналитический метод	0.1
2844	530545.56	1308800.06	Аналитический метод	0.1
2845	530575.75	1308808.68	Аналитический метод	0.1
2846	530577.06	1308808.96	Аналитический метод	0.1
2847	530583.57	1308809.90	Аналитический метод	0.1
2848	530584.42	1308810.75	Аналитический метод	0.1
2849	530574.94	1308856.70	Аналитический метод	0.1
2850	530565.10	1308904.68	Аналитический метод	0.1
2851	530556.37	1308949.27	Аналитический метод	0.1
2852	530548.07	1308992.12	Аналитический метод	0.1
2853	530545.86	1308989.44	Аналитический метод	0.1
2854	530545.31	1308988.98	Аналитический метод	0.1
2855	530544.31	1308988.72	Аналитический метод	0.1
2856	530543.31	1308988.98	Аналитический метод	0.1
2857	530542.58	1308989.72	Аналитический метод	0.1
2858	530542.31	1308990.72	Аналитический метод	0.1
2859	530542.58	1308991.72	Аналитический метод	0.1
2860	530542.77	1308991.99	Аналитический метод	0.1
2861	530544.35	1308993.90	Аналитический метод	0.1
2862	530506.59	1308988.24	Аналитический метод	0.1
2863	530463.21	1308981.57	Аналитический метод	0.1
2864	530422.57	1308975.63	Аналитический метод	0.1
2865	530381.64	1308969.63	Аналитический метод	0.1
2866	530340.62	1308963.68	Аналитический метод	0.1
2867	530340.26	1308963.66	Аналитический метод	0.1
2868	530313.38	1308964.59	Аналитический метод	0.1
2869	530311.02	1308960.99	Аналитический метод	0.1
2870	530311.14	1308960.39	Аналитический метод	0.1
2871	530309.16	1308960.00	Аналитический метод	0.1
2872	530308.25	1308959.84	Аналитический метод	0.1

1	2	3	4	5
2873	530306.29	1308959.45	Аналитический метод	0.1
2874	530305.90	1308961.42	Аналитический метод	0.1
2875	530307.88	1308961.81	Аналитический метод	0.1
2876	530308.76	1308961.97	Аналитический метод	0.1
2877	530309.35	1308962.09	Аналитический метод	0.1
2878	530311.71	1308965.70	Аналитический метод	0.1
2879	530299.17	1309002.74	Аналитический метод	0.1
2880	530299.11	1309002.95	Аналитический метод	0.1
2881	530290.71	1309041.07	Аналитический метод	0.1
2882	530289.23	1309048.23	Аналитический метод	0.1
2883	530289.19	1309048.63	Аналитический метод	0.1
2884	530289.46	1309049.63	Аналитический метод	0.1
2885	530289.62	1309049.79	Аналитический метод	0.1
2886	530288.96	1309051.36	Аналитический метод	0.1
2887	530288.78	1309051.32	Аналитический метод	0.1
2888	530288.38	1309053.28	Аналитический метод	0.1
2889	530290.34	1309053.68	Аналитический метод	0.1
2890	530290.52	1309052.82	Аналитический метод	0.1
2891	530291.47	1309050.56	Аналитический метод	0.1
2892	530292.19	1309050.36	Аналитический метод	0.1
2893	530292.92	1309049.63	Аналитический метод	0.1
2894	530293.15	1309049.03	Аналитический метод	0.1
2895	530294.63	1309041.89	Аналитический метод	0.1
2896	530302.99	1309003.92	Аналитический метод	0.1
2897	530314.94	1308968.53	Аналитический метод	0.1
2898	530340.22	1308967.66	Аналитический метод	0.1
2899	530381.06	1308973.59	Аналитический метод	0.1
2900	530421.99	1308979.59	Аналитический метод	0.1
2901	530462.62	1308985.53	Аналитический метод	0.1
2902	530505.99	1308992.20	Аналитический метод	0.1
2903	530548.93	1308998.63	Аналитический метод	0.1
2904	530549.23	1308998.65	Аналитический метод	0.1
2905	530550.23	1308998.38	Аналитический метод	0.1
2906	530550.96	1308997.65	Аналитический метод	0.1
2907	530551.19	1308997.03	Аналитический метод	0.1
2908	530560.29	1308950.03	Аналитический метод	0.1
2909	530569.02	1308905.45	Аналитический метод	0.1
2910	530578.86	1308857.50	Аналитический метод	0.1
2911	530588.17	1308812.34	Аналитический метод	0.1
2912	530590.22	1308812.89	Аналитический метод	0.1
2913	530592.90	1308812.17	Аналитический метод	0.1
2914	530575.67	1308891.31	Аналитический метод	0.1
2915	530559.24	1308999.74	Аналитический метод	0.1
2916	530541.25	1309105.30	Аналитический метод	0.1
2917	530522.06	1309213.09	Аналитический метод	0.1
2918	530500.94	1309327.19	Аналитический метод	0.1
2919	530479.22	1309439.93	Аналитический метод	0.1
2920	530460.41	1309542.64	Аналитический метод	0.1
2921	530435.42	1309672.50	Аналитический метод	0.1
2922	530411.75	1309798.69	Аналитический метод	0.1
2923	530388.67	1309900.96	Аналитический метод	0.1
2924	530365.73	1310018.37	Аналитический метод	0.1
2925	530337.97	1310141.02	Аналитический метод	0.1
2926	530301.38	1310316.34	Аналитический метод	0.1

1	2	3	4	5
2927	530279.77	1310425.56	Аналитический метод	0.1
2928	530264.60	1310513.31	Аналитический метод	0.1
2929	530247.87	1310600.69	Аналитический метод	0.1
2930	530230.90	1310694.70	Аналитический метод	0.1
2931	530212.62	1310786.66	Аналитический метод	0.1
2932	530210.79	1310797.03	Аналитический метод	0.1
2933	530210.68	1310797.66	Аналитический метод	0.1
2934	530209.13	1310797.29	Аналитический метод	0.1
2935	530197.48	1310794.51	Аналитический метод	0.1
2936	530195.43	1310801.74	Аналитический метод	0.1
2937	530209.35	1310805.19	Аналитический метод	0.1
2938	530191.43	1310906.72	Аналитический метод	0.1
2939	530171.38	1311013.49	Аналитический метод	0.1
2940	530152.09	1311120.49	Аналитический метод	0.1
2941	530138.45	1311211.46	Аналитический метод	0.1
2942	530129.50	1311274.08	Аналитический метод	0.1
2943	530118.98	1311375.56	Аналитический метод	0.1
2944	530111.16	1311469.54	Аналитический метод	0.1
2945	530094.62	1311537.73	Аналитический метод	0.1
2946	530044.01	1311733.35	Аналитический метод	0.1
2947	530020.77	1311827.66	Аналитический метод	0.1
2948	529996.36	1311921.15	Аналитический метод	0.1
2949	529974.40	1312008.14	Аналитический метод	0.1
2950	529944.45	1312122.78	Аналитический метод	0.1
2951	529918.32	1312226.99	Аналитический метод	0.1
2952	529886.51	1312348.08	Аналитический метод	0.1
2953	529834.21	1312552.77	Аналитический метод	0.1
2954	529784.61	1312744.88	Аналитический метод	0.1
2955	529760.75	1312835.50	Аналитический метод	0.1
2956	529737.97	1312920.21	Аналитический метод	0.1
2957	529713.16	1313007.34	Аналитический метод	0.1
2958	529683.63	1313124.10	Аналитический метод	0.1
2959	529673.85	1313187.28	Аналитический метод	0.1
2960	529673.64	1313193.16	Аналитический метод	0.1
2961	529678.72	1313255.04	Аналитический метод	0.1
2962	529685.23	1313343.79	Аналитический метод	0.1
2963	529688.47	1313375.01	Аналитический метод	0.1
2964	529699.55	1313456.64	Аналитический метод	0.1
2965	529714.08	1313653.88	Аналитический метод	0.1
2966	529723.40	1313756.55	Аналитический метод	0.1
2967	529684.91	1313981.61	Аналитический метод	0.1
2968	529649.95	1314200.78	Аналитический метод	0.1
2969	529639.80	1314261.10	Аналитический метод	0.1
2970	529635.95	1314285.94	Аналитический метод	0.1
2971	529634.71	1314286.08	Аналитический метод	0.1
2972	529634.93	1314288.07	Аналитический метод	0.1
2973	529635.63	1314287.99	Аналитический метод	0.1
2974	529632.63	1314307.30	Аналитический метод	0.1
2975	529632.02	1314320.78	Аналитический метод	0.1
2976	529632.11	1314323.89	Аналитический метод	0.1
2977	529634.06	1314344.72	Аналитический метод	0.1
2978	529633.70	1314372.22	Аналитический метод	0.1
2979	529613.08	1314487.24	Аналитический метод	0.1
2980	529612.69	1314491.65	Аналитический метод	0.1

1	2	3	4	5
2981	529613.45	1314497.80	Аналитический метод	0.1
2982	529634.12	1314579.33	Аналитический метод	0.1
2983	529656.50	1314690.02	Аналитический метод	0.1
2984	529653.26	1314699.44	Аналитический метод	0.1
2985	529295.58	1315203.10	Аналитический метод	0.1
2986	528679.64	1316127.09	Аналитический метод	0.1
2987	528653.23	1316201.84	Аналитический метод	0.1
2988	528463.82	1316637.85	Аналитический метод	0.1
2989	528367.49	1316867.66	Аналитический метод	0.1
2990	528366.89	1316869.24	Аналитический метод	0.1
2991	528342.41	1316940.87	Аналитический метод	0.1
2992	528305.12	1317038.79	Аналитический метод	0.1
2993	528264.86	1317078.85	Аналитический метод	0.1
2994	528260.11	1317085.43	Аналитический метод	0.1
2995	528230.43	1317145.08	Аналитический метод	0.1
2996	528227.82	1317156.22	Аналитический метод	0.1
2997	528229.30	1317164.70	Аналитический метод	0.1
2998	528255.10	1317236.27	Аналитический метод	0.1
2999	528254.62	1317293.17	Аналитический метод	0.1
3000	528230.66	1317389.15	Аналитический метод	0.1
3001	528196.99	1317465.28	Аналитический метод	0.1
3002	528105.01	1317636.11	Аналитический метод	0.1
3003	527710.35	1318534.17	Аналитический метод	0.1
3004	527635.79	1318712.19	Аналитический метод	0.1
3005	527307.59	1319450.68	Аналитический метод	0.1
3006	527279.44	1319519.25	Аналитический метод	0.1
3007	527040.48	1320052.00	Аналитический метод	0.1
3008	526980.91	1320184.15	Аналитический метод	0.1
3009	526944.23	1320264.55	Аналитический метод	0.1
3010	526881.74	1320313.21	Аналитический метод	0.1
3011	526799.65	1320374.08	Аналитический метод	0.1
3012	526668.11	1320481.92	Аналитический метод	0.1
3013	526662.30	1320488.75	Аналитический метод	0.1
3014	526659.54	1320495.87	Аналитический метод	0.1
3015	526633.47	1320614.21	Аналитический метод	0.1
3016	526625.14	1320657.13	Аналитический метод	0.1
3017	526624.24	1320661.28	Аналитический метод	0.1
3018	526600.17	1320656.67	Аналитический метод	0.1
3019	526547.50	1320646.45	Аналитический метод	0.1
3020	526545.69	1320646.10	Аналитический метод	0.1
3021	526545.31	1320646.03	Аналитический метод	0.1
3022	526539.41	1320644.93	Аналитический метод	0.1
3023	526533.61	1320643.84	Аналитический метод	0.1
3024	526529.34	1320642.99	Аналитический метод	0.1
3025	526506.22	1320638.72	Аналитический метод	0.1
3026	526504.34	1320638.36	Аналитический метод	0.1
3027	526504.58	1320637.94	Аналитический метод	0.1
3028	526504.82	1320638.00	Аналитический метод	0.1
3029	526504.92	1320637.60	Аналитический метод	0.1
3030	526507.29	1320636.88	Аналитический метод	0.1
3031	526508.02	1320637.06	Аналитический метод	0.1
3032	526508.49	1320635.12	Аналитический метод	0.1
3033	526510.86	1320625.48	Аналитический метод	0.1
3034	526511.34	1320623.54	Аналитический метод	0.1

1	2	3	4	5
3035	526509.39	1320623.06	Аналитический метод	0.1
3036	526508.90	1320625.00	Аналитический метод	0.1
3037	526506.55	1320634.65	Аналитический метод	0.1
3038	526506.44	1320635.05	Аналитический метод	0.1
3039	526504.07	1320635.77	Аналитический метод	0.1
3040	526503.36	1320635.59	Аналитический метод	0.1
3041	526503.16	1320636.40	Аналитический метод	0.1
3042	526502.24	1320638.01	Аналитический метод	0.1
3043	526501.25	1320638.28	Аналитический метод	0.1
3044	526500.52	1320639.01	Аналитический метод	0.1
3045	526500.25	1320640.01	Аналитический метод	0.1
3046	526500.52	1320641.01	Аналитический метод	0.1
3047	526501.25	1320641.74	Аналитический метод	0.1
3048	526501.88	1320641.98	Аналитический метод	0.1
3049	526505.48	1320642.66	Аналитический метод	0.1
3050	526546.75	1320650.37	Аналитический метод	0.1
3051	526599.41	1320660.59	Аналитический метод	0.1
3052	526623.39	1320665.18	Аналитический метод	0.1
3053	526614.86	1320704.38	Аналитический метод	0.1
3054	526573.80	1320904.75	Аналитический метод	0.1
3055	526525.23	1320968.98	Аналитический метод	0.1
3056	526299.20	1321265.07	Аналитический метод	0.1
3057	526014.10	1321615.43	Аналитический метод	0.1
3058	525834.48	1321845.43	Аналитический метод	0.1
3059	525446.08	1322337.66	Аналитический метод	0.1
3060	525353.13	1322460.34	Аналитический метод	0.1
3061	525258.09	1322578.80	Аналитический метод	0.1
3062	525220.28	1322627.60	Аналитический метод	0.1
3063	525213.34	1322635.37	Аналитический метод	0.1
3064	524812.75	1323131.81	Аналитический метод	0.1
3065	524680.18	1323315.19	Аналитический метод	0.1
3066	524398.90	1323673.94	Аналитический метод	0.1
3067	524195.96	1323927.54	Аналитический метод	0.1
3068	524193.83	1323930.66	Аналитический метод	0.1
3069	524191.18	1323937.30	Аналитический метод	0.1
3070	524107.71	1324283.86	Аналитический метод	0.1
3071	524045.54	1324598.01	Аналитический метод	0.1
3072	524003.58	1324808.06	Аналитический метод	0.1
3073	523904.67	1324946.08	Аналитический метод	0.1
3074	523786.98	1325122.77	Аналитический метод	0.1
3075	523718.94	1325148.39	Аналитический метод	0.1
3076	523443.20	1325213.34	Аналитический метод	0.1
3077	523115.64	1325289.89	Аналитический метод	0.1
3078	523026.67	1325285.03	Аналитический метод	0.1
3079	522989.28	1325281.07	Аналитический метод	0.1
3080	522982.06	1325281.36	Аналитический метод	0.1
3081	522965.90	1325284.38	Аналитический метод	0.1
3082	522959.44	1325286.53	Аналитический метод	0.1
3083	522945.54	1325293.39	Аналитический метод	0.1
3084	522938.95	1325298.10	Аналитический метод	0.1
3085	522895.74	1325341.13	Аналитический метод	0.1
3086	522453.67	1325446.19	Аналитический метод	0.1
3087	522233.54	1325494.85	Аналитический метод	0.1
3088	521478.51	1325674.29	Аналитический метод	0.1

1	2	3	4	5
3089	521187.66	1325740.14	Аналитический метод	0.1
3090	520579.60	1325876.89	Аналитический метод	0.1
3091	520476.95	1325901.81	Аналитический метод	0.1
3092	519714.14	1326094.63	Аналитический метод	0.1
3093	519708.10	1326097.03	Аналитический метод	0.1
3094	519515.27	1326204.55	Аналитический метод	0.1
3095	519501.06	1326211.28	Аналитический метод	0.1
3096	519494.34	1326215.94	Аналитический метод	0.1
3097	519380.26	1326326.77	Аналитический метод	0.1
3098	519376.03	1326332.21	Аналитический метод	0.1
3099	519373.81	1326337.30	Аналитический метод	0.1
3100	519319.45	1326513.19	Аналитический метод	0.1
3101	519305.57	1326592.67	Аналитический метод	0.1
3102	519287.77	1326678.65	Аналитический метод	0.1
3103	519212.72	1327078.73	Аналитический метод	0.1
3104	519169.42	1327311.41	Аналитический метод	0.1
3105	519011.42	1328092.90	Аналитический метод	0.1
3106	518955.28	1328304.61	Аналитический метод	0.1
3107	518920.63	1328297.16	Аналитический метод	0.1
3108	518889.12	1328290.82	Аналитический метод	0.1
3109	518857.29	1328283.75	Аналитический метод	0.1
3110	518824.11	1328276.29	Аналитический метод	0.1
3111	518823.67	1328276.24	Аналитический метод	0.1
3112	518822.67	1328276.51	Аналитический метод	0.1
3113	518821.94	1328277.24	Аналитический метод	0.1
3114	518821.67	1328278.24	Аналитический метод	0.1
3115	518821.94	1328279.24	Аналитический метод	0.1
3116	518822.22	1328279.52	Аналитический метод	0.1
3117	518821.83	1328280.80	Аналитический метод	0.1
3118	518821.69	1328280.78	Аналитический метод	0.1
3119	518821.40	1328282.76	Аналитический метод	0.1
3120	518822.53	1328282.93	Аналитический метод	0.1
3121	518823.40	1328283.06	Аналитический метод	0.1
3122	518823.54	1328282.07	Аналитический метод	0.1
3123	518824.06	1328280.38	Аналитический метод	0.1
3124	518855.21	1328287.38	Аналитический метод	0.1
3125	518854.72	1328288.79	Аналитический метод	0.1
3126	518854.57	1328288.77	Аналитический метод	0.1
3127	518854.24	1328290.76	Аналитический метод	0.1
3128	518856.23	1328291.06	Аналитический метод	0.1
3129	518856.36	1328290.20	Аналитический метод	0.1
3130	518857.18	1328287.82	Аналитический метод	0.1
3131	518888.32	1328294.74	Аналитический метод	0.1
3132	518919.80	1328301.08	Аналитический метод	0.1
3133	518954.25	1328308.48	Аналитический метод	0.1
3134	518953.76	1328310.33	Аналитический метод	0.1
3135	518946.13	1328349.89	Аналитический метод	0.1
3136	518940.44	1328371.13	Аналитический метод	0.1
3137	518924.73	1328425.40	Аналитический метод	0.1
3138	518903.93	1328454.75	Аналитический метод	0.1
3139	518809.16	1328573.67	Аналитический метод	0.1
3140	518748.36	1328650.70	Аналитический метод	0.1
3141	518678.70	1328738.77	Аналитический метод	0.1
3142	518618.51	1328816.71	Аналитический метод	0.1

1	2	3	4	5
3143	518557.90	1328892.26	Аналитический метод	0.1
3144	518537.38	1328918.53	Аналитический метод	0.1
3145	518362.66	1329123.72	Аналитический метод	0.1
3146	518303.08	1329200.59	Аналитический метод	0.1
3147	518241.89	1329279.22	Аналитический метод	0.1
3148	518214.35	1329315.05	Аналитический метод	0.1
3149	518162.88	1329380.88	Аналитический метод	0.1
3150	518106.75	1329450.64	Аналитический метод	0.1
3151	518051.09	1329527.66	Аналитический метод	0.1
3152	518032.70	1329558.83	Аналитический метод	0.1
3153	518020.89	1329550.00	Аналитический метод	0.1
3154	518015.19	1329558.05	Аналитический метод	0.1
3155	518027.82	1329567.14	Аналитический метод	0.1
3156	518017.90	1329584.05	Аналитический метод	0.1
3157	517969.29	1329644.99	Аналитический метод	0.1
3158	517925.60	1329701.87	Аналитический метод	0.1
3159	517879.92	1329762.28	Аналитический метод	0.1
3160	517726.11	1329962.46	Аналитический метод	0.1
3161	517723.78	1329966.10	Аналитический метод	0.1
3162	517702.02	1330007.67	Аналитический метод	0.1
3163	517700.31	1330011.79	Аналитический метод	0.1
3164	517632.29	1330229.04	Аналитический метод	0.1
3165	517631.35	1330233.28	Аналитический метод	0.1
3166	517598.87	1330482.23	Аналитический метод	0.1
3167	517548.97	1330583.49	Аналитический метод	0.1
3168	517541.63	1330596.57	Аналитический метод	0.1
3169	517511.88	1330652.84	Аналитический метод	0.1
3170	517495.10	1330683.50	Аналитический метод	0.1
3171	517482.63	1330706.92	Аналитический метод	0.1
3172	517473.52	1330728.01	Аналитический метод	0.1
3173	517471.59	1330730.78	Аналитический метод	0.1
3174	517462.05	1330746.10	Аналитический метод	0.1
3175	517454.15	1330760.88	Аналитический метод	0.1
3176	517427.13	1330768.39	Аналитический метод	0.1
3177	517381.16	1330781.23	Аналитический метод	0.1
3178	517332.95	1330794.58	Аналитический метод	0.1
3179	517285.08	1330807.70	Аналитический метод	0.1
3180	517238.19	1330820.78	Аналитический метод	0.1
3181	517189.78	1330834.24	Аналитический метод	0.1
3182	517149.94	1330845.11	Аналитический метод	0.1
3183	517122.51	1330852.81	Аналитический метод	0.1
3184	517122.30	1330852.04	Аналитический метод	0.1
3185	517121.57	1330851.31	Аналитический метод	0.1
3186	517120.57	1330851.04	Аналитический метод	0.1
3187	517119.58	1330851.30	Аналитический метод	0.1
3188	517111.56	1330855.88	Аналитический метод	0.1
3189	517059.65	1330870.20	Аналитический метод	0.1
3190	517007.85	1330884.54	Аналитический метод	0.1
3191	517003.21	1330882.40	Аналитический метод	0.1
3192	517002.37	1330882.22	Аналитический метод	0.1
3193	517001.37	1330882.49	Аналитический метод	0.1
3194	517000.64	1330883.22	Аналитический метод	0.1
3195	517000.37	1330884.22	Аналитический метод	0.1
3196	517000.64	1330885.22	Аналитический метод	0.1

1	2	3	4	5
3197	517001.37	1330885.95	Аналитический метод	0.1
3198	517001.85	1330886.18	Аналитический метод	0.1
3199	516949.16	1330900.60	Аналитический метод	0.1
3200	516893.66	1330915.92	Аналитический метод	0.1
3201	516892.94	1330916.12	Аналитический метод	0.1
3202	516889.73	1330914.53	Аналитический метод	0.1
3203	516889.71	1330914.11	Аналитический метод	0.1
3204	516887.69	1330914.19	Аналитический метод	0.1
3205	516887.73	1330915.04	Аналитический метод	0.1
3206	516887.25	1330914.90	Аналитический метод	0.1
3207	516887.24	1330914.61	Аналитический метод	0.1
3208	516887.09	1330914.62	Аналитический метод	0.1
3209	516881.75	1330888.85	Аналитический метод	0.1
3210	516881.71	1330887.96	Аналитический метод	0.1
3211	516879.70	1330888.06	Аналитический метод	0.1
3212	516879.79	1330890.08	Аналитический метод	0.1
3213	516879.96	1330890.07	Аналитический метод	0.1
3214	516885.28	1330915.79	Аналитический метод	0.1
3215	516885.32	1330916.71	Аналитический метод	0.1
3216	516886.16	1330916.67	Аналитический метод	0.1
3217	516888.52	1330917.32	Аналитический метод	0.1
3218	516838.40	1330930.98	Аналитический метод	0.1
3219	516834.17	1330921.89	Аналитический метод	0.1
3220	516848.89	1330915.36	Аналитический метод	0.1
3221	516849.21	1330915.62	Аналитический метод	0.1
3222	516850.47	1330914.04	Аналитический метод	0.1
3223	516848.89	1330912.78	Аналитический метод	0.1
3224	516848.40	1330913.39	Аналитический метод	0.1
3225	516833.31	1330920.05	Аналитический метод	0.1
3226	516832.43	1330920.46	Аналитический метод	0.1
3227	516790.96	1330931.65	Аналитический метод	0.1
3228	516790.56	1330931.33	Аналитический метод	0.1
3229	516789.32	1330932.91	Аналитический метод	0.1
3230	516781.99	1330941.54	Аналитический метод	0.1
3231	516781.31	1330941.73	Аналитический метод	0.1
3232	516781.84	1330943.68	Аналитический метод	0.1
3233	516783.78	1330943.15	Аналитический метод	0.1
3234	516783.65	1330942.67	Аналитический метод	0.1
3235	516790.88	1330934.16	Аналитический метод	0.1
3236	516791.31	1330933.63	Аналитический метод	0.1
3237	516832.28	1330922.57	Аналитический метод	0.1
3238	516832.34	1330922.71	Аналитический метод	0.1
3239	516836.65	1330931.98	Аналитический метод	0.1
3240	516836.27	1330933.09	Аналитический метод	0.1
3241	516836.54	1330934.09	Аналитический метод	0.1
3242	516837.27	1330934.82	Аналитический метод	0.1
3243	516838.27	1330935.09	Аналитический метод	0.1
3244	516838.80	1330935.02	Аналитический метод	0.1
3245	516893.29	1330920.17	Аналитический метод	0.1
3246	516895.11	1330960.23	Аналитический метод	0.1
3247	516894.73	1330960.71	Аналитический метод	0.1
3248	516896.29	1330961.96	Аналитический метод	0.1
3249	516897.54	1330960.39	Аналитический метод	0.1
3250	516897.11	1330960.04	Аналитический метод	0.1

1	2	3	4	5
3251	516895.27	1330919.63	Аналитический метод	0.1
3252	516950.22	1330904.46	Аналитический метод	0.1
3253	517008.21	1330888.59	Аналитический метод	0.1
3254	517060.71	1330874.06	Аналитический метод	0.1
3255	517112.87	1330859.67	Аналитический метод	0.1
3256	517151.01	1330848.97	Аналитический метод	0.1
3257	517190.85	1330838.10	Аналитический метод	0.1
3258	517239.27	1330824.64	Аналитический метод	0.1
3259	517286.15	1330811.56	Аналитический метод	0.1
3260	517334.01	1330798.44	Аналитический метод	0.1
3261	517382.24	1330785.09	Аналитический метод	0.1
3262	517428.21	1330772.25	Аналитический метод	0.1
3263	517451.54	1330765.77	Аналитический метод	0.1
3264	517374.87	1330909.18	Аналитический метод	0.1
3265	517334.84	1330886.73	Аналитический метод	0.1
3266	517319.28	1330879.75	Аналитический метод	0.1
3267	517309.05	1330877.56	Аналитический метод	0.1
3268	517296.54	1330880.90	Аналитический метод	0.1
3269	517287.39	1330890.06	Аналитический метод	0.1
3270	517284.05	1330902.56	Аналитический метод	0.1
3271	517287.39	1330915.06	Аналитический метод	0.1
3272	517296.54	1330924.21	Аналитический метод	0.1
3273	517298.81	1330925.37	Аналитический метод	0.1
3274	517313.29	1330931.86	Аналитический метод	0.1
3275	517350.64	1330952.92	Аналитический метод	0.1
3276	517292.51	1331054.19	Аналитический метод	0.1
3277	517274.43	1331092.05	Аналитический метод	0.1
3278	517250.59	1331140.47	Аналитический метод	0.1
3279	517034.68	1331531.95	Аналитический метод	0.1
3280	517001.84	1331556.04	Аналитический метод	0.1
3281	516986.89	1331565.67	Аналитический метод	0.1
3282	516978.12	1331575.40	Аналитический метод	0.1
3283	516890.83	1331747.85	Аналитический метод	0.1
3284	516825.74	1331900.00	Аналитический метод	0.1
3285	516661.16	1332287.35	Аналитический метод	0.1
3286	516600.84	1332424.26	Аналитический метод	0.1
3287	516583.20	1332440.43	Аналитический метод	0.1
3288	516496.12	1332492.34	Аналитический метод	0.1
3289	515976.99	1332724.40	Аналитический метод	0.1
3290	515974.69	1332725.58	Аналитический метод	0.1
3291	515794.24	1332831.01	Аналитический метод	0.1
3292	515543.28	1332977.27	Аналитический метод	0.1
3293	515296.39	1333132.84	Аналитический метод	0.1
3294	515013.16	1333315.47	Аналитический метод	0.1
3295	515005.05	1333323.98	Аналитический метод	0.1
3296	515002.22	1333331.41	Аналитический метод	0.1
3297	514985.95	1333410.11	Аналитический метод	0.1
3298	514984.45	1333406.31	Аналитический метод	0.1
3299	514972.11	1333374.80	Аналитический метод	0.1
3300	514959.40	1333343.12	Аналитический метод	0.1
3301	514946.93	1333311.11	Аналитический метод	0.1
3302	514935.84	1333282.89	Аналитический метод	0.1
3303	514939.06	1333282.27	Аналитический метод	0.1
3304	514939.69	1333282.04	Аналитический метод	0.1

1	2	3	4	5
3305	514940.42	1333281.31	Аналитический метод	0.1
3306	514940.69	1333280.31	Аналитический метод	0.1
3307	514940.42	1333279.31	Аналитический метод	0.1
3308	514939.69	1333278.58	Аналитический метод	0.1
3309	514938.69	1333278.31	Аналитический метод	0.1
3310	514938.32	1333278.35	Аналитический метод	0.1
3311	514935.22	1333278.93	Аналитический метод	0.1
3312	514935.51	1333273.28	Аналитический метод	0.1
3313	514935.87	1333266.22	Аналитический метод	0.1
3314	514936.33	1333257.05	Аналитический метод	0.1
3315	514936.70	1333249.67	Аналитический метод	0.1
3316	514936.77	1333248.31	Аналитический метод	0.1
3317	514936.90	1333245.64	Аналитический метод	0.1
3318	514939.06	1333211.51	Аналитический метод	0.1
3319	514939.85	1333198.05	Аналитический метод	0.1
3320	514940.46	1333187.74	Аналитический метод	0.1
3321	514941.12	1333176.56	Аналитический метод	0.1
3322	514941.20	1333175.09	Аналитический метод	0.1
3323	514942.13	1333159.08	Аналитический метод	0.1
3324	514943.17	1333141.08	Аналитический метод	0.1
3325	514945.16	1333109.54	Аналитический метод	0.1
3326	514944.89	1333108.41	Аналитический метод	0.1
3327	514944.36	1333107.88	Аналитический метод	0.1
3328	514944.53	1333106.56	Аналитический метод	0.1
3329	514944.79	1333104.57	Аналитический метод	0.1
3330	514942.80	1333104.33	Аналитический метод	0.1
3331	514942.54	1333106.32	Аналитический метод	0.1
3332	514942.38	1333107.62	Аналитический метод	0.1
3333	514941.43	1333108.41	Аналитический метод	0.1
3334	514941.16	1333109.28	Аналитический метод	0.1
3335	514939.17	1333140.84	Аналитический метод	0.1
3336	514937.07	1333177.28	Аналитический метод	0.1
3337	514935.06	1333211.26	Аналитический метод	0.1
3338	514932.85	1333246.26	Аналитический метод	0.1
3339	514931.10	1333281.27	Аналитический метод	0.1
3340	514931.24	1333282.10	Аналитический метод	0.1
3341	514943.21	1333312.57	Аналитический метод	0.1
3342	514955.68	1333344.60	Аналитический метод	0.1
3343	514968.39	1333376.28	Аналитический метод	0.1
3344	514980.73	1333407.77	Аналитический метод	0.1
3345	514984.47	1333417.26	Аналитический метод	0.1
3346	514973.97	1333468.02	Аналитический метод	0.1
3347	514961.72	1333467.78	Аналитический метод	0.1
3348	514956.53	1333469.12	Аналитический метод	0.1
3349	514952.87	1333472.78	Аналитический метод	0.1
3350	514951.54	1333477.24	Аналитический метод	0.1
3351	514949.63	1333512.52	Аналитический метод	0.1
3352	514947.77	1333546.44	Аналитический метод	0.1
3353	514945.31	1333591.90	Аналитический метод	0.1
3354	514944.08	1333612.60	Аналитический метод	0.1
3355	514932.85	1333666.90	Аналитический метод	0.1
3356	514921.27	1333722.21	Аналитический метод	0.1
3357	514885.89	1333894.27	Аналитический метод	0.1
3358	514746.18	1334602.81	Аналитический метод	0.1

1	2	3	4	5
3359	514728.61	1334697.03	Аналитический метод	0.1
3360	514665.81	1335064.50	Аналитический метод	0.1
3361	514606.06	1335381.87	Аналитический метод	0.1
3362	514574.63	1335376.98	Аналитический метод	0.1
3363	514504.93	1335366.42	Аналитический метод	0.1
3364	514436.56	1335356.19	Аналитический метод	0.1
3365	514367.07	1335345.65	Аналитический метод	0.1
3366	514297.03	1335334.67	Аналитический метод	0.1
3367	514228.16	1335324.33	Аналитический метод	0.1
3368	514159.21	1335313.71	Аналитический метод	0.1
3369	514090.24	1335303.02	Аналитический метод	0.1
3370	514020.50	1335292.61	Аналитический метод	0.1
3371	513953.25	1335282.15	Аналитический метод	0.1
3372	513883.98	1335271.59	Аналитический метод	0.1
3373	513815.26	1335260.91	Аналитический метод	0.1
3374	513746.60	1335250.22	Аналитический метод	0.1
3375	513679.32	1335239.98	Аналитический метод	0.1
3376	513614.11	1335230.10	Аналитический метод	0.1
3377	513551.56	1335220.70	Аналитический метод	0.1
3378	513498.11	1335211.54	Аналитический метод	0.1
3379	513445.24	1335199.73	Аналитический метод	0.1
3380	513394.71	1335189.13	Аналитический метод	0.1
3381	513343.61	1335178.16	Аналитический метод	0.1
3382	513297.39	1335168.00	Аналитический метод	0.1
3383	513245.91	1335156.46	Аналитический метод	0.1
3384	513197.01	1335145.67	Аналитический метод	0.1
3385	513147.80	1335135.49	Аналитический метод	0.1
3386	513097.50	1335124.34	Аналитический метод	0.1
3387	513045.70	1335112.09	Аналитический метод	0.1
3388	512997.26	1335102.46	Аналитический метод	0.1
3389	512951.51	1335092.49	Аналитический метод	0.1
3390	512903.41	1335082.35	Аналитический метод	0.1
3391	512855.28	1335071.69	Аналитический метод	0.1
3392	512806.37	1335061.29	Аналитический метод	0.1
3393	512759.08	1335051.33	Аналитический метод	0.1
3394	512710.32	1335040.87	Аналитический метод	0.1
3395	512662.84	1335030.60	Аналитический метод	0.1
3396	512616.26	1335020.37	Аналитический метод	0.1
3397	512569.03	1335009.97	Аналитический метод	0.1
3398	512521.07	1334999.58	Аналитический метод	0.1
3399	512474.41	1334989.74	Аналитический метод	0.1
3400	512426.19	1334979.58	Аналитический метод	0.1
3401	512382.98	1334970.18	Аналитический метод	0.1
3402	512335.61	1334960.18	Аналитический метод	0.1
3403	512289.70	1334950.27	Аналитический метод	0.1
3404	512244.06	1334940.65	Аналитический метод	0.1
3405	512198.23	1334930.79	Аналитический метод	0.1
3406	512150.86	1334920.62	Аналитический метод	0.1
3407	512107.94	1334911.37	Аналитический метод	0.1
3408	512062.75	1334901.68	Аналитический метод	0.1
3409	512016.26	1334891.78	Аналитический метод	0.1
3410	511971.19	1334882.03	Аналитический метод	0.1
3411	511923.40	1334871.97	Аналитический метод	0.1
3412	511875.54	1334861.91	Аналитический метод	0.1

1	2	3	4	5
3413	511830.48	1334852.04	Аналитический метод	0.1
3414	511786.87	1334842.83	Аналитический метод	0.1
3415	511741.47	1334833.01	Аналитический метод	0.1
3416	511710.05	1334823.08	Аналитический метод	0.1
3417	511708.49	1334822.72	Аналитический метод	0.1
3418	511701.49	1334821.69	Аналитический метод	0.1
3419	511699.65	1334821.59	Аналитический метод	0.1
3420	511688.35	1334822.02	Аналитический метод	0.1
3421	511686.79	1334822.20	Аналитический метод	0.1
3422	511667.75	1334825.97	Аналитический метод	0.1
3423	511643.09	1334831.12	Аналитический метод	0.1
3424	511640.14	1334832.25	Аналитический метод	0.1
3425	511636.48	1334835.91	Аналитический метод	0.1
3426	511635.14	1334840.91	Аналитический метод	0.1
3427	511636.48	1334845.91	Аналитический метод	0.1
3428	511640.14	1334849.57	Аналитический метод	0.1
3429	511645.14	1334850.91	Аналитический метод	0.1
3430	511647.19	1334850.70	Аналитический метод	0.1
3431	511652.79	1334849.53	Аналитический метод	0.1
3432	511670.87	1334845.75	Аналитический метод	0.1
3433	511673.06	1334845.31	Аналитический метод	0.1
3434	511681.50	1334843.64	Аналитический метод	0.1
3435	511689.90	1334841.97	Аналитический метод	0.1
3436	511699.49	1334841.61	Аналитический метод	0.1
3437	511704.78	1334842.39	Аналитический метод	0.1
3438	511735.88	1334852.22	Аналитический метод	0.1
3439	511782.67	1334862.38	Аналитический метод	0.1
3440	511826.24	1334871.59	Аналитический метод	0.1
3441	511871.30	1334881.46	Аналитический метод	0.1
3442	511919.28	1334891.55	Аналитический метод	0.1
3443	511966.98	1334901.58	Аналитический метод	0.1
3444	512012.04	1334911.33	Аналитический метод	0.1
3445	512058.58	1334921.24	Аналитический метод	0.1
3446	512103.74	1334930.93	Аналитический метод	0.1
3447	512146.65	1334940.18	Аналитический метод	0.1
3448	512194.03	1334950.35	Аналитический метод	0.1
3449	512239.88	1334960.21	Аналитический метод	0.1
3450	512285.50	1334969.82	Аналитический метод	0.1
3451	512331.45	1334979.74	Аналитический метод	0.1
3452	512378.75	1334989.73	Аналитический метод	0.1
3453	512421.97	1334999.13	Аналитический метод	0.1
3454	512470.29	1335009.32	Аналитический метод	0.1
3455	512516.86	1335019.13	Аналитический метод	0.1
3456	512564.75	1335029.51	Аналитический метод	0.1
3457	512611.96	1335039.91	Аналитический метод	0.1
3458	512658.59	1335050.14	Аналитический метод	0.1
3459	512706.09	1335060.42	Аналитический метод	0.1
3460	512754.90	1335070.89	Аналитический метод	0.1
3461	512802.22	1335080.85	Аналитический метод	0.1
3462	512851.00	1335091.22	Аналитический метод	0.1
3463	512899.24	1335101.90	Аналитический метод	0.1
3464	512947.35	1335112.05	Аналитический метод	0.1
3465	512993.09	1335122.02	Аналитический метод	0.1
3466	513041.62	1335131.67	Аналитический метод	0.1

1	2	3	4	5
3467	513093.11	1335143.85	Аналитический метод	0.1
3468	513143.68	1335155.06	Аналитический метод	0.1
3469	513192.89	1335165.24	Аналитический метод	0.1
3470	513241.55	1335175.98	Аналитический метод	0.1
3471	513293.07	1335187.53	Аналитический метод	0.1
3472	513339.39	1335197.71	Аналитический метод	0.1
3473	513390.53	1335208.69	Аналитический метод	0.1
3474	513440.94	1335219.26	Аналитический метод	0.1
3475	513494.48	1335231.21	Аналитический метод	0.1
3476	513548.28	1335240.43	Аналитический метод	0.1
3477	513611.12	1335249.88	Аналитический метод	0.1
3478	513676.32	1335259.76	Аналитический метод	0.1
3479	513743.58	1335269.99	Аналитический метод	0.1
3480	513812.18	1335280.67	Аналитический метод	0.1
3481	513880.95	1335291.36	Аналитический метод	0.1
3482	513950.19	1335301.91	Аналитический метод	0.1
3483	514017.45	1335312.38	Аналитический метод	0.1
3484	514087.21	1335322.79	Аналитический метод	0.1
3485	514156.16	1335333.47	Аналитический метод	0.1
3486	514225.14	1335344.10	Аналитический метод	0.1
3487	514293.96	1335354.43	Аналитический метод	0.1
3488	514364.05	1335365.42	Аналитический метод	0.1
3489	514433.59	1335375.97	Аналитический метод	0.1
3490	514501.96	1335386.20	Аналитический метод	0.1
3491	514571.61	1335396.75	Аналитический метод	0.1
3492	514602.18	1335401.51	Аналитический метод	0.1
3493	514543.93	1335676.65	Аналитический метод	0.1
3494	514383.09	1336511.14	Аналитический метод	0.1
3495	514348.48	1336652.71	Аналитический метод	0.1
3496	514336.88	1336704.69	Аналитический метод	0.1
3497	514169.93	1337617.92	Аналитический метод	0.1
3498	514034.74	1338382.86	Аналитический метод	0.1
3499	513996.22	1338573.71	Аналитический метод	0.1
3500	513941.02	1338715.17	Аналитический метод	0.1
3501	513915.38	1338777.64	Аналитический метод	0.1
3502	513885.80	1338844.07	Аналитический метод	0.1
3503	513850.40	1338930.02	Аналитический метод	0.1
3504	513825.02	1338989.76	Аналитический метод	0.1
3505	513559.46	1339535.44	Аналитический метод	0.1
3506	513316.90	1340013.84	Аналитический метод	0.1
3507	513330.82	1339974.13	Аналитический метод	0.1
3508	513344.17	1339936.75	Аналитический метод	0.1
3509	513357.52	1339899.18	Аналитический метод	0.1
3510	513370.70	1339861.48	Аналитический метод	0.1
3511	513383.81	1339823.94	Аналитический метод	0.1
3512	513397.32	1339785.98	Аналитический метод	0.1
3513	513415.87	1339733.68	Аналитический метод	0.1
3514	513415.98	1339733.01	Аналитический метод	0.1
3515	513415.71	1339732.01	Аналитический метод	0.1
3516	513415.48	1339731.68	Аналитический метод	0.1
3517	513389.48	1339702.41	Аналитический метод	0.1
3518	513363.42	1339671.85	Аналитический метод	0.1
3519	513337.78	1339641.55	Аналитический метод	0.1
3520	513308.70	1339607.21	Аналитический метод	0.1

1	2	3	4	5
3521	513281.25	1339574.15	Аналитический метод	0.1
3522	513280.71	1339573.70	Аналитический метод	0.1
3523	513280.23	1339573.57	Аналитический метод	0.1
3524	513267.07	1339526.15	Аналитический метод	0.1
3525	513267.35	1339525.92	Аналитический метод	0.1
3526	513266.08	1339524.40	Аналитический метод	0.1
3527	513264.53	1339525.69	Аналитический метод	0.1
3528	513265.04	1339526.29	Аналитический метод	0.1
3529	513278.31	1339574.10	Аналитический метод	0.1
3530	513277.98	1339574.43	Аналитический метод	0.1
3531	513277.71	1339575.43	Аналитический метод	0.1
3532	513277.98	1339576.43	Аналитический метод	0.1
3533	513278.17	1339576.71	Аналитический метод	0.1
3534	513304.96	1339608.98	Аналитический метод	0.1
3535	513292.20	1339619.06	Аналитический метод	0.1
3536	513291.49	1339619.10	Аналитический метод	0.1
3537	513291.61	1339621.10	Аналитический метод	0.1
3538	513293.60	1339621.00	Аналитический метод	0.1
3539	513293.58	1339620.52	Аналитический метод	0.1
3540	513306.24	1339610.50	Аналитический метод	0.1
3541	513334.72	1339644.13	Аналитический метод	0.1
3542	513360.37	1339674.43	Аналитический метод	0.1
3543	513386.47	1339705.05	Аналитический метод	0.1
3544	513411.70	1339733.45	Аналитический метод	0.1
3545	513393.56	1339784.64	Аналитический метод	0.1
3546	513380.03	1339822.61	Аналитический метод	0.1
3547	513366.92	1339860.16	Аналитический метод	0.1
3548	513353.74	1339897.86	Аналитический метод	0.1
3549	513340.41	1339935.41	Аналитический метод	0.1
3550	513327.05	1339972.79	Аналитический метод	0.1
3551	513311.57	1340016.94	Аналитический метод	0.1
3552	513302.68	1340041.89	Аналитический метод	0.1
3553	513284.25	1340078.24	Аналитический метод	0.1
3554	513262.78	1340118.92	Аналитический метод	0.1
3555	513245.39	1340102.01	Аналитический метод	0.1
3556	513216.72	1340075.00	Аналитический метод	0.1
3557	513187.77	1340047.57	Аналитический метод	0.1
3558	513160.96	1340022.15	Аналитический метод	0.1
3559	513131.42	1339994.33	Аналитический метод	0.1
3560	513137.69	1339964.94	Аналитический метод	0.1
3561	513143.51	1339935.87	Аналитический метод	0.1
3562	513149.45	1339907.33	Аналитический метод	0.1
3563	513154.86	1339879.79	Аналитический метод	0.1
3564	513160.66	1339850.88	Аналитический метод	0.1
3565	513166.20	1339822.60	Аналитический метод	0.1
3566	513172.37	1339792.03	Аналитический метод	0.1
3567	513172.41	1339791.63	Аналитический метод	0.1
3568	513172.14	1339790.63	Аналитический метод	0.1
3569	513171.72	1339790.21	Аналитический метод	0.1
3570	513177.40	1339762.10	Аналитический метод	0.1
3571	513177.81	1339760.15	Аналитический метод	0.1
3572	513175.86	1339759.74	Аналитический метод	0.1
3573	513175.45	1339761.70	Аналитический метод	0.1
3574	513169.76	1339789.81	Аналитический метод	0.1

1	2	3	4	5
3575	513169.41	1339789.90	Аналитический метод	0.1
3576	513168.68	1339790.63	Аналитический метод	0.1
3577	513168.45	1339791.23	Аналитический метод	0.1
3578	513162.28	1339821.81	Аналитический метод	0.1
3579	513156.74	1339850.11	Аналитический метод	0.1
3580	513150.94	1339879.01	Аналитический метод	0.1
3581	513145.53	1339906.52	Аналитический метод	0.1
3582	513139.59	1339935.06	Аналитический метод	0.1
3583	513133.77	1339964.15	Аналитический метод	0.1
3584	513127.27	1339994.59	Аналитический метод	0.1
3585	513127.23	1339995.01	Аналитический метод	0.1
3586	513127.50	1339996.01	Аналитический метод	0.1
3587	513127.86	1339996.47	Аналитический метод	0.1
3588	513158.21	1340025.05	Аналитический метод	0.1
3589	513185.01	1340050.47	Аналитический метод	0.1
3590	513213.98	1340077.91	Аналитический метод	0.1
3591	513242.64	1340104.91	Аналитический метод	0.1
3592	513260.44	1340122.21	Аналитический метод	0.1
3593	513126.45	1340213.15	Аналитический метод	0.1
3594	513091.63	1340236.19	Аналитический метод	0.1
3595	512998.56	1340294.21	Аналитический метод	0.1
3596	512930.90	1340341.60	Аналитический метод	0.1
3597	512895.51	1340364.72	Аналитический метод	0.1
3598	512861.71	1340386.67	Аналитический метод	0.1
3599	512827.38	1340408.91	Аналитический метод	0.1
3600	512795.26	1340432.50	Аналитический метод	0.1
3601	512762.87	1340456.09	Аналитический метод	0.1
3602	512730.09	1340479.78	Аналитический метод	0.1
3603	512698.19	1340503.29	Аналитический метод	0.1
3604	512665.79	1340526.86	Аналитический метод	0.1
3605	512633.42	1340550.47	Аналитический метод	0.1
3606	512601.16	1340574.00	Аналитический метод	0.1
3607	512573.62	1340593.76	Аналитический метод	0.1
3608	512296.81	1340793.99	Аналитический метод	0.1
3609	512187.01	1340866.60	Аналитический метод	0.1
3610	512179.15	1340874.96	Аналитический метод	0.1
3611	512175.92	1340885.05	Аналитический метод	0.1
3612	512162.62	1340894.77	Аналитический метод	0.1
3613	512135.07	1340914.96	Аналитический метод	0.1
3614	512132.32	1340918.03	Аналитический метод	0.1
3615	512130.98	1340923.03	Аналитический метод	0.1
3616	512132.09	1340927.60	Аналитический метод	0.1
3617	512146.34	1340955.30	Аналитический метод	0.1
3618	512157.34	1340976.51	Аналитический метод	0.1
3619	512099.47	1341032.93	Аналитический метод	0.1
3620	512064.38	1341069.57	Аналитический метод	0.1
3621	511969.05	1341183.85	Аналитический метод	0.1
3622	511957.92	1341200.64	Аналитический метод	0.1
3623	511951.35	1341190.07	Аналитический метод	0.1
3624	511934.39	1341163.82	Аналитический метод	0.1
3625	511920.59	1341142.57	Аналитический метод	0.1
3626	511902.85	1341113.98	Аналитический метод	0.1
3627	511885.74	1341086.83	Аналитический метод	0.1
3628	511870.63	1341063.19	Аналитический метод	0.1

1	2	3	4	5
3629	511856.78	1341041.18	Аналитический метод	0.1
3630	511841.71	1341017.06	Аналитический метод	0.1
3631	511828.38	1340995.90	Аналитический метод	0.1
3632	511860.90	1340972.73	Аналитический метод	0.1
3633	511862.63	1340971.68	Аналитический метод	0.1
3634	511861.57	1340969.96	Аналитический метод	0.1
3635	511859.85	1340971.02	Аналитический метод	0.1
3636	511859.88	1340971.07	Аналитический метод	0.1
3637	511827.30	1340994.20	Аналитический метод	0.1
3638	511813.98	1340973.19	Аналитический метод	0.1
3639	511800.91	1340952.08	Аналитический метод	0.1
3640	511792.16	1340937.94	Аналитический метод	0.1
3641	511788.10	1340932.08	Аналитический метод	0.1
3642	511787.46	1340931.49	Аналитический метод	0.1
3643	511786.46	1340931.22	Аналитический метод	0.1
3644	511785.46	1340931.49	Аналитический метод	0.1
3645	511784.73	1340932.22	Аналитический метод	0.1
3646	511784.46	1340933.22	Аналитический метод	0.1
3647	511784.82	1340934.36	Аналитический метод	0.1
3648	511788.26	1340939.33	Аналитический метод	0.1
3649	511785.23	1340941.26	Аналитический метод	0.1
3650	511784.81	1340941.08	Аналитический метод	0.1
3651	511784.75	1340941.24	Аналитический метод	0.1
3652	511784.66	1340941.22	Аналитический метод	0.1
3653	511783.84	1340940.86	Аналитический метод	0.1
3654	511781.17	1340939.75	Аналитический метод	0.1
3655	511779.32	1340938.92	Аналитический метод	0.1
3656	511778.95	1340939.75	Аналитический метод	0.1
3657	511778.50	1340940.76	Аналитический метод	0.1
3658	511780.33	1340941.59	Аналитический метод	0.1
3659	511783.01	1340942.70	Аналитический метод	0.1
3660	511784.85	1340943.50	Аналитический метод	0.1
3661	511784.92	1340943.33	Аналитический метод	0.1
3662	511785.82	1340943.73	Аналитический метод	0.1
3663	511786.13	1340943.05	Аналитический метод	0.1
3664	511789.36	1340941.00	Аналитический метод	0.1
3665	511796.56	1340952.64	Аналитический метод	0.1
3666	511796.14	1340952.72	Аналитический метод	0.1
3667	511795.19	1340952.77	Аналитический метод	0.1
3668	511795.23	1340953.57	Аналитический метод	0.1
3669	511793.02	1340959.33	Аналитический метод	0.1
3670	511792.49	1340959.99	Аналитический метод	0.1
3671	511793.04	1340960.43	Аналитический метод	0.1
3672	511793.95	1340963.04	Аналитический метод	0.1
3673	511794.04	1340963.92	Аналитический метод	0.1
3674	511796.03	1340963.72	Аналитический метод	0.1
3675	511795.85	1340961.73	Аналитический метод	0.1
3676	511795.61	1340961.75	Аналитический метод	0.1
3677	511795.02	1340960.05	Аналитический метод	0.1
3678	511795.32	1340959.67	Аналитический метод	0.1
3679	511795.09	1340959.49	Аналитический метод	0.1
3680	511796.94	1340954.69	Аналитический метод	0.1
3681	511797.29	1340954.67	Аналитический метод	0.1
3682	511797.28	1340954.53	Аналитический метод	0.1

1	2	3	4	5
3683	511797.68	1340954.45	Аналитический метод	0.1
3684	511810.60	1340975.32	Аналитический метод	0.1
3685	511822.31	1340993.79	Аналитический метод	0.1
3686	511821.58	1340996.11	Аналитический метод	0.1
3687	511821.05	1340996.77	Аналитический метод	0.1
3688	511821.72	1340997.31	Аналитический метод	0.1
3689	511821.99	1340997.82	Аналитический метод	0.1
3690	511795.99	1341006.84	Аналитический метод	0.1
3691	511795.70	1341006.56	Аналитический метод	0.1
3692	511794.32	1341008.03	Аналитический метод	0.1
3693	511795.77	1341009.41	Аналитический метод	0.1
3694	511796.31	1341008.84	Аналитический метод	0.1
3695	511823.65	1340999.36	Аналитический метод	0.1
3696	511824.53	1340999.27	Аналитический метод	0.1
3697	511824.49	1340998.83	Аналитический метод	0.1
3698	511825.16	1340998.30	Аналитический метод	0.1
3699	511838.32	1341019.18	Аналитический метод	0.1
3700	511853.39	1341043.30	Аналитический метод	0.1
3701	511867.25	1341065.32	Аналитический метод	0.1
3702	511882.36	1341088.98	Аналитический метод	0.1
3703	511899.45	1341116.09	Аналитический метод	0.1
3704	511917.20	1341144.69	Аналитический метод	0.1
3705	511931.03	1341166.00	Аналитический метод	0.1
3706	511947.98	1341192.23	Аналитический метод	0.1
3707	511955.51	1341204.35	Аналитический метод	0.1
3708	511954.67	1341205.71	Аналитический метод	0.1
3709	511952.21	1341211.61	Аналитический метод	0.1
3710	511922.99	1341318.58	Аналитический метод	0.1
3711	511857.11	1341564.57	Аналитический метод	0.1
3712	511828.87	1341686.36	Аналитический метод	0.1
3713	511743.16	1342037.98	Аналитический метод	0.1
3714	511699.97	1342210.83	Аналитический метод	0.1
3715	511648.63	1342401.65	Аналитический метод	0.1
3716	511604.08	1342528.88	Аналитический метод	0.1
3717	511035.29	1343118.09	Аналитический метод	0.1
3718	510728.42	1343431.62	Аналитический метод	0.1
3719	510713.60	1343446.52	Аналитический метод	0.1
3720	510711.39	1343449.05	Аналитический метод	0.1
3721	510652.73	1343526.43	Аналитический метод	0.1
3722	510603.35	1343593.91	Аналитический метод	0.1
3723	510501.04	1343727.14	Аналитический метод	0.1
3724	510500.70	1343727.59	Аналитический метод	0.1
3725	510366.87	1343910.16	Аналитический метод	0.1
3726	510307.50	1343991.69	Аналитический метод	0.1
3727	510307.31	1343991.95	Аналитический метод	0.1
3728	510262.77	1344054.78	Аналитический метод	0.1
3729	510262.21	1344055.60	Аналитический метод	0.1
3730	510239.50	1344090.52	Аналитический метод	0.1
3731	510238.80	1344091.66	Аналитический метод	0.1
3732	510236.95	1344095.62	Аналитический метод	0.1
3733	510219.00	1344145.04	Аналитический метод	0.1
3734	510218.45	1344146.75	Аналитический метод	0.1
3735	510187.34	1344256.23	Аналитический метод	0.1
3736	510157.06	1344371.38	Аналитический метод	0.1

1	2	3	4	5
3737	510131.44	1344464.80	Аналитический метод	0.1
3738	510120.74	1344504.74	Аналитический метод	0.1
3739	510084.99	1344629.93	Аналитический метод	0.1
3740	510050.38	1344754.19	Аналитический метод	0.1
3741	510019.36	1344866.40	Аналитический метод	0.1
3742	509992.21	1344966.77	Аналитический метод	0.1
3743	509975.31	1345026.89	Аналитический метод	0.1
3744	509968.37	1345054.47	Аналитический метод	0.1
3745	509944.06	1345139.87	Аналитический метод	0.1
3746	509904.63	1345257.04	Аналитический метод	0.1
3747	509872.88	1345352.94	Аналитический метод	0.1
3748	509843.76	1345447.81	Аналитический метод	0.1
3749	509808.25	1345550.65	Аналитический метод	0.1
3750	509782.43	1345635.64	Аналитический метод	0.1
3751	509686.06	1345891.21	Аналитический метод	0.1
3752	509662.50	1345960.05	Аналитический метод	0.1
3753	509653.10	1345996.34	Аналитический метод	0.1
3754	509628.45	1346080.58	Аналитический метод	0.1
3755	509590.65	1346215.22	Аналитический метод	0.1
3756	509520.61	1346478.10	Аналитический метод	0.1
3757	509488.47	1346593.86	Аналитический метод	0.1
3758	509466.46	1346681.43	Аналитический метод	0.1
3759	509417.62	1346904.06	Аналитический метод	0.1
3760	509351.17	1347005.72	Аналитический метод	0.1
3761	509324.11	1347027.81	Аналитический метод	0.1
3762	509319.97	1347032.11	Аналитический метод	0.1
3763	509273.84	1347093.22	Аналитический метод	0.1
3764	509226.25	1347154.44	Аналитический метод	0.1
3765	509145.22	1347256.84	Аналитический метод	0.1
3766	509080.47	1347334.13	Аналитический метод	0.1
3767	509077.89	1347331.94	Аналитический метод	0.1
3768	509072.89	1347330.60	Аналитический метод	0.1
3769	509067.91	1347331.93	Аналитический метод	0.1
3770	509050.44	1347341.96	Аналитический метод	0.1
3771	508999.17	1347356.00	Аналитический метод	0.1
3772	508953.30	1347368.44	Аналитический метод	0.1
3773	508906.00	1347381.27	Аналитический метод	0.1
3774	508848.28	1347397.01	Аналитический метод	0.1
3775	508791.12	1347412.49	Аналитический метод	0.1
3776	508741.46	1347426.13	Аналитический метод	0.1
3777	508676.09	1347444.30	Аналитический метод	0.1
3778	508673.77	1347445.27	Аналитический метод	0.1
3779	508672.23	1347446.36	Аналитический метод	0.1
3780	508635.91	1347477.75	Аналитический метод	0.1
3781	508599.78	1347508.09	Аналитический метод	0.1
3782	508552.20	1347548.56	Аналитический метод	0.1
3783	508504.46	1347589.29	Аналитический метод	0.1
3784	508458.36	1347628.62	Аналитический метод	0.1
3785	508434.80	1347648.55	Аналитический метод	0.1
3786	508413.49	1347667.03	Аналитический метод	0.1
3787	508389.33	1347687.37	Аналитический метод	0.1
3788	508366.14	1347707.04	Аналитический метод	0.1
3789	508344.68	1347725.81	Аналитический метод	0.1
3790	508342.68	1347728.20	Аналитический метод	0.1

1	2	3	4	5
3791	508331.20	1347747.36	Аналитический метод	0.1
3792	508325.54	1347745.45	Аналитический метод	0.1
3793	508320.54	1347746.79	Аналитический метод	0.1
3794	508316.88	1347750.45	Аналитический метод	0.1
3795	508315.54	1347755.45	Аналитический метод	0.1
3796	508316.88	1347760.45	Аналитический метод	0.1
3797	508317.67	1347761.62	Аналитический метод	0.1
3798	508320.42	1347765.12	Аналитический метод	0.1
3799	508305.74	1347788.67	Аналитический метод	0.1
3800	508293.56	1347829.02	Аналитический метод	0.1
3801	508282.26	1347867.92	Аналитический метод	0.1
3802	508270.99	1347906.35	Аналитический метод	0.1
3803	508259.46	1347945.25	Аналитический метод	0.1
3804	508248.20	1347983.97	Аналитический метод	0.1
3805	508236.51	1348024.02	Аналитический метод	0.1
3806	508225.22	1348062.75	Аналитический метод	0.1
3807	508213.85	1348101.32	Аналитический метод	0.1
3808	508202.29	1348140.51	Аналитический метод	0.1
3809	508191.32	1348178.66	Аналитический метод	0.1
3810	508179.76	1348217.57	Аналитический метод	0.1
3811	508166.27	1348264.08	Аналитический метод	0.1
3812	508154.51	1348302.05	Аналитический метод	0.1
3813	508149.70	1348300.93	Аналитический метод	0.1
3814	508144.70	1348302.27	Аналитический метод	0.1
3815	508141.04	1348305.93	Аналитический метод	0.1
3816	508139.70	1348310.93	Аналитический метод	0.1
3817	508141.04	1348315.93	Аналитический метод	0.1
3818	508144.70	1348319.59	Аналитический метод	0.1
3819	508148.52	1348321.17	Аналитический метод	0.1
3820	508132.84	1348370.70	Аналитический метод	0.1
3821	508114.20	1348430.93	Аналитический метод	0.1
3822	508098.77	1348481.03	Аналитический метод	0.1
3823	508084.20	1348528.56	Аналитический метод	0.1
3824	508073.82	1348562.29	Аналитический метод	0.1
3825	507982.62	1348658.20	Аналитический метод	0.1
3826	507838.28	1348790.54	Аналитический метод	0.1
3827	507768.17	1348855.33	Аналитический метод	0.1
3828	507689.21	1348927.44	Аналитический метод	0.1
3829	507650.89	1348962.99	Аналитический метод	0.1
3830	507584.26	1349022.78	Аналитический метод	0.1
3831	507529.23	1349071.89	Аналитический метод	0.1
3832	507491.16	1349108.25	Аналитический метод	0.1
3833	507400.93	1349185.86	Аналитический метод	0.1
3834	507207.70	1349363.59	Аналитический метод	0.1
3835	507087.14	1349473.13	Аналитический метод	0.1
3836	507016.00	1349521.46	Аналитический метод	0.1
3837	506898.35	1349605.79	Аналитический метод	0.1
3838	506813.07	1349666.38	Аналитический метод	0.1
3839	506759.67	1349704.08	Аналитический метод	0.1
3840	506624.53	1349805.60	Аналитический метод	0.1
3841	506549.90	1349844.85	Аналитический метод	0.1
3842	506475.43	1349885.54	Аналитический метод	0.1
3843	506403.36	1349930.49	Аналитический метод	0.1
3844	506267.88	1350029.90	Аналитический метод	0.1

1	2	3	4	5
3845	506208.75	1350076.03	Аналитический метод	0.1
3846	506144.21	1350129.24	Аналитический метод	0.1
3847	506008.12	1350242.08	Аналитический метод	0.1
3848	505891.82	1350337.41	Аналитический метод	0.1
3849	505776.83	1350434.14	Аналитический метод	0.1
3850	505700.09	1350501.29	Аналитический метод	0.1
3851	505631.24	1350558.58	Аналитический метод	0.1
3852	505578.64	1350607.24	Аналитический метод	0.1
3853	505552.56	1350612.43	Аналитический метод	0.1
3854	505512.31	1350609.24	Аналитический метод	0.1
3855	505408.81	1350605.57	Аналитический метод	0.1
3856	505371.36	1350603.49	Аналитический метод	0.1
3857	505273.42	1350599.23	Аналитический метод	0.1
3858	505232.66	1350597.64	Аналитический метод	0.1
3859	505200.04	1350595.97	Аналитический метод	0.1
3860	505142.29	1350593.06	Аналитический метод	0.1
3861	505082.63	1350590.14	Аналитический метод	0.1
3862	505018.89	1350586.94	Аналитический метод	0.1
3863	504961.75	1350583.84	Аналитический метод	0.1
3864	504916.66	1350578.94	Аналитический метод	0.1
3865	504912.32	1350579.43	Аналитический метод	0.1
3866	504905.66	1350581.73	Аналитический метод	0.1
3867	504903.92	1350582.52	Аналитический метод	0.1
3868	504899.99	1350586.68	Аналитический метод	0.1
3869	504899.64	1350587.38	Аналитический метод	0.1
3870	504886.69	1350586.80	Аналитический метод	0.1
3871	504847.06	1350587.53	Аналитический метод	0.1
3872	504616.22	1350605.33	Аналитический метод	0.1
3873	504507.07	1350613.44	Аналитический метод	0.1
3874	504401.74	1350620.88	Аналитический метод	0.1
3875	504336.64	1350624.84	Аналитический метод	0.1
3876	504116.47	1350642.35	Аналитический метод	0.1
3877	504008.04	1350650.55	Аналитический метод	0.1
3878	503980.04	1350653.53	Аналитический метод	0.1
3879	503941.13	1350660.10	Аналитический метод	0.1
3880	503933.82	1350662.55	Аналитический метод	0.1
3881	503923.47	1350667.91	Аналитический метод	0.1
3882	503915.33	1350674.64	Аналитический метод	0.1
3883	503871.64	1350730.47	Аналитический метод	0.1
3884	503738.57	1350959.37	Аналитический метод	0.1
3885	503680.75	1351063.25	Аналитический метод	0.1
3886	503642.19	1351130.51	Аналитический метод	0.1
3887	503627.18	1351158.22	Аналитический метод	0.1
3888	503513.55	1351379.83	Аналитический метод	0.1
3889	503470.31	1351467.43	Аналитический метод	0.1
3890	503431.42	1351544.93	Аналитический метод	0.1
3891	503411.94	1351581.75	Аналитический метод	0.1
3892	503370.30	1351662.73	Аналитический метод	0.1
3893	503324.82	1351748.39	Аналитический метод	0.1
3894	503276.97	1351839.74	Аналитический метод	0.1
3895	503224.85	1351940.45	Аналитический метод	0.1
3896	503185.14	1352016.06	Аналитический метод	0.1
3897	503092.88	1352189.96	Аналитический метод	0.1
3898	503029.45	1352314.47	Аналитический метод	0.1

1	2	3	4	5
3899	502986.19	1352411.05	Аналитический метод	0.1
3900	502947.88	1352500.35	Аналитический метод	0.1
3901	502906.18	1352601.92	Аналитический метод	0.1
3902	502805.17	1352843.52	Аналитический метод	0.1
3903	502703.95	1353086.54	Аналитический метод	0.1
3904	502665.09	1353180.34	Аналитический метод	0.1
3905	502590.78	1353357.83	Аналитический метод	0.1
3906	502555.19	1353444.08	Аналитический метод	0.1
3907	502528.19	1353508.16	Аналитический метод	0.1
3908	502476.32	1353628.36	Аналитический метод	0.1
3909	502436.98	1353722.65	Аналитический метод	0.1
3910	502398.30	1353812.08	Аналитический метод	0.1
3911	502348.68	1353924.72	Аналитический метод	0.1
3912	502293.12	1354010.48	Аналитический метод	0.1
3913	502271.10	1354039.53	Аналитический метод	0.1
3914	502011.41	1354411.27	Аналитический метод	0.1
3915	501955.07	1354488.67	Аналитический метод	0.1
3916	501886.87	1354568.86	Аналитический метод	0.1
3917	501882.88	1354575.33	Аналитический метод	0.1
3918	501878.69	1354585.26	Аналитический метод	0.1
3919	501874.75	1354596.27	Аналитический метод	0.1
3920	501873.34	1354603.80	Аналитический метод	0.1
3921	501869.50	1354724.08	Аналитический метод	0.1
3922	501872.08	1354846.08	Аналитический метод	0.1
3923	501884.09	1354997.22	Аналитический метод	0.1
3924	501886.71	1355134.91	Аналитический метод	0.1
3925	501885.72	1355294.66	Аналитический метод	0.1
3926	501884.76	1355396.04	Аналитический метод	0.1
3927	501886.54	1355666.61	Аналитический метод	0.1
3928	501885.99	1355787.24	Аналитический метод	0.1
3929	501885.19	1355879.86	Аналитический метод	0.1
3930	501887.24	1356151.66	Аналитический метод	0.1
3931	501886.35	1356355.38	Аналитический метод	0.1
3932	501886.47	1356460.04	Аналитический метод	0.1
3933	501887.00	1356541.30	Аналитический метод	0.1
3934	501887.68	1356613.00	Аналитический метод	0.1
3935	501890.14	1356719.65	Аналитический метод	0.1
3936	501896.01	1356832.90	Аналитический метод	0.1
3937	501897.36	1356929.81	Аналитический метод	0.1
3938	501901.87	1357027.02	Аналитический метод	0.1
3939	501900.70	1357083.16	Аналитический метод	0.1
3940	501868.42	1357089.67	Аналитический метод	0.1
3941	501865.40	1357090.81	Аналитический метод	0.1
3942	501861.74	1357094.47	Аналитический метод	0.1
3943	501847.71	1357125.40	Аналитический метод	0.1
3944	501838.48	1357109.84	Аналитический метод	0.1
3945	501836.82	1357105.39	Аналитический метод	0.1
3946	501836.11	1357103.87	Аналитический метод	0.1
3947	501832.45	1357100.21	Аналитический метод	0.1
3948	501827.45	1357098.87	Аналитический метод	0.1
3949	501822.45	1357100.21	Аналитический метод	0.1
3950	501818.79	1357103.87	Аналитический метод	0.1
3951	501817.46	1357108.82	Аналитический метод	0.1
3952	501813.20	1357109.67	Аналитический метод	0.1

1	2	3	4	5
3953	501585.96	1357169.58	Аналитический метод	0.1
3954	501549.35	1357178.95	Аналитический метод	0.1
3955	501515.07	1357187.90	Аналитический метод	0.1
3956	501478.90	1357197.41	Аналитический метод	0.1
3957	501411.88	1357214.66	Аналитический метод	0.1
3958	501375.50	1357214.97	Аналитический метод	0.1
3959	501374.52	1357215.24	Аналитический метод	0.1
3960	501373.79	1357215.97	Аналитический метод	0.1
3961	501373.57	1357216.52	Аналитический метод	0.1
3962	501371.27	1357226.59	Аналитический метод	0.1
3963	501371.22	1357227.04	Аналитический метод	0.1
3964	501371.49	1357228.04	Аналитический метод	0.1
3965	501372.22	1357228.77	Аналитический метод	0.1
3966	501373.34	1357229.01	Аналитический метод	0.1
3967	501377.40	1357235.11	Аналитический метод	0.1
3968	501377.64	1357235.95	Аналитический метод	0.1
3969	501378.31	1357235.77	Аналитический метод	0.1
3970	501379.53	1357236.20	Аналитический метод	0.1
3971	501379.67	1357236.70	Аналитический метод	0.1
3972	501381.61	1357236.17	Аналитический метод	0.1
3973	501381.08	1357234.23	Аналитический метод	0.1
3974	501380.44	1357234.40	Аналитический метод	0.1
3975	501379.17	1357233.96	Аналитический метод	0.1
3976	501379.04	1357233.48	Аналитический метод	0.1
3977	501378.77	1357233.56	Аналитический метод	0.1
3978	501375.00	1357227.91	Аналитический метод	0.1
3979	501375.17	1357227.49	Аналитический метод	0.1
3980	501377.12	1357218.96	Аналитический метод	0.1
3981	501412.16	1357218.66	Аналитический метод	0.1
3982	501412.64	1357218.60	Аналитический метод	0.1
3983	501476.80	1357202.09	Аналитический метод	0.1
3984	501476.68	1357202.32	Аналитический метод	0.1
3985	501476.10	1357202.47	Аналитический метод	0.1
3986	501476.12	1357202.55	Аналитический метод	0.1
3987	501442.61	1357213.91	Аналитический метод	0.1
3988	501441.93	1357214.10	Аналитический метод	0.1
3989	501439.97	1357214.68	Аналитический метод	0.1
3990	501440.50	1357216.62	Аналитический метод	0.1
3991	501442.44	1357216.09	Аналитический метод	0.1
3992	501444.39	1357215.50	Аналитический метод	0.1
3993	501477.66	1357204.14	Аналитический метод	0.1
3994	501478.57	1357203.89	Аналитический метод	0.1
3995	501478.41	1357203.30	Аналитический метод	0.1
3996	501479.42	1357201.41	Аналитический метод	0.1
3997	501516.09	1357191.77	Аналитический метод	0.1
3998	501550.35	1357182.83	Аналитический метод	0.1
3999	501586.97	1357173.45	Аналитический метод	0.1
4000	501814.04	1357113.58	Аналитический метод	0.1
4001	501818.23	1357112.75	Аналитический метод	0.1
4002	501820.05	1357117.65	Аналитический метод	0.1
4003	501820.82	1357119.27	Аналитический метод	0.1
4004	501840.31	1357152.13	Аналитический метод	0.1
4005	501843.91	1357155.69	Аналитический метод	0.1
4006	501848.91	1357157.03	Аналитический метод	0.1

1	2	3	4	5
4007	501853.91	1357155.69	Аналитический метод	0.1
4008	501858.02	1357151.15	Аналитический метод	0.1
4009	501877.40	1357108.26	Аналитический метод	0.1
4010	501900.36	1357103.62	Аналитический метод	0.1
4011	501900.55	1357139.26	Аналитический метод	0.1
4012	501898.22	1357233.04	Аналитический метод	0.1
4013	501902.35	1357405.36	Аналитический метод	0.1
4014	501902.18	1357515.48	Аналитический метод	0.1
4015	501900.78	1357610.80	Аналитический метод	0.1
4016	501899.45	1357657.52	Аналитический метод	0.1
4017	501899.64	1357758.43	Аналитический метод	0.1
4018	501900.94	1357860.48	Аналитический метод	0.1
4019	501901.63	1358062.88	Аналитический метод	0.1
4020	501905.79	1358179.05	Аналитический метод	0.1
4021	501906.87	1358279.38	Аналитический метод	0.1
4022	501906.11	1358373.23	Аналитический метод	0.1
4023	501906.98	1358476.84	Аналитический метод	0.1
4024	501907.89	1358683.17	Аналитический метод	0.1
4025	501909.39	1358818.26	Аналитический метод	0.1
4026	501913.20	1358941.98	Аналитический метод	0.1
4027	501912.38	1359032.13	Аналитический метод	0.1
4028	501911.77	1359068.64	Аналитический метод	0.1
4029	501908.33	1359236.32	Аналитический метод	0.1
4030	501908.53	1359262.79	Аналитический метод	0.1
4031	501899.80	1359786.31	Аналитический метод	0.1
4032	501901.87	1360426.82	Аналитический метод	0.1
4033	501737.32	1360811.38	Аналитический метод	0.1
4034	501578.18	1361228.85	Аналитический метод	0.1
4035	501439.06	1361590.31	Аналитический метод	0.1
4036	501334.14	1361861.27	Аналитический метод	0.1
4037	501162.57	1362320.97	Аналитический метод	0.1
4038	501036.16	1362625.88	Аналитический метод	0.1
4039	500857.67	1363124.01	Аналитический метод	0.1
4040	500823.68	1363203.37	Аналитический метод	0.1
4041	500790.94	1363306.69	Аналитический метод	0.1
4042	500743.79	1363507.40	Аналитический метод	0.1
4043	500685.71	1363771.85	Аналитический метод	0.1
4044	500660.35	1363881.49	Аналитический метод	0.1
4045	500626.42	1364023.44	Аналитический метод	0.1
4046	500603.73	1364130.36	Аналитический метод	0.1
4047	500586.73	1364243.73	Аналитический метод	0.1
4048	500542.41	1364397.21	Аналитический метод	0.1
4049	500521.30	1364532.09	Аналитический метод	0.1
4050	500499.19	1364605.75	Аналитический метод	0.1
4051	500489.78	1364647.63	Аналитический метод	0.1
4052	500441.25	1364843.49	Аналитический метод	0.1
4053	500422.70	1364925.65	Аналитический метод	0.1
4054	500380.95	1365129.04	Аналитический метод	0.1
4055	500317.43	1365390.42	Аналитический метод	0.1
4056	500245.39	1365770.11	Аналитический метод	0.1
4057	500191.35	1365978.52	Аналитический метод	0.1
4058	500151.95	1366157.28	Аналитический метод	0.1
4059	500111.36	1366332.54	Аналитический метод	0.1
4060	500062.01	1366547.67	Аналитический метод	0.1

1	2	3	4	5
4061	500029.64	1366683.94	Аналитический метод	0.1
4062	500012.81	1366771.23	Аналитический метод	0.1
4063	499963.93	1366875.22	Аналитический метод	0.1
4064	499838.40	1366971.72	Аналитический метод	0.1
4065	499735.31	1367050.21	Аналитический метод	0.1
4066	499570.25	1367170.01	Аналитический метод	0.1
4067	499380.90	1367308.86	Аналитический метод	0.1
4068	499275.79	1367384.79	Аналитический метод	0.1
4069	499212.32	1367433.26	Аналитический метод	0.1
4070	499081.88	1367540.00	Аналитический метод	0.1
4071	498945.28	1367636.61	Аналитический метод	0.1
4072	498766.46	1367765.46	Аналитический метод	0.1
4073	498685.76	1367825.63	Аналитический метод	0.1
4074	498540.11	1367926.80	Аналитический метод	0.1
4075	498467.38	1367977.35	Аналитический метод	0.1
4076	498380.42	1368041.91	Аналитический метод	0.1
4077	498348.33	1368069.61	Аналитический метод	0.1
4078	498282.73	1368128.27	Аналитический метод	0.1
4079	498248.93	1368139.83	Аналитический метод	0.1
4080	498114.42	1368238.41	Аналитический метод	0.1
4081	498064.83	1368276.17	Аналитический метод	0.1
4082	497940.82	1368368.77	Аналитический метод	0.1
4083	497917.73	1368392.56	Аналитический метод	0.1
4084	497892.26	1368415.58	Аналитический метод	0.1
4085	497840.79	1368471.35	Аналитический метод	0.1
4086	497780.72	1368533.00	Аналитический метод	0.1
4087	497723.22	1368631.40	Аналитический метод	0.1
4088	497598.79	1368872.77	Аналитический метод	0.1
4089	497589.56	1368892.34	Аналитический метод	0.1
4090	497551.52	1368933.65	Аналитический метод	0.1
4091	497548.26	1368938.09	Аналитический метод	0.1
4092	497546.48	1368941.89	Аналитический метод	0.1
4093	497515.34	1369025.90	Аналитический метод	0.1
4094	497497.57	1369083.04	Аналитический метод	0.1
4095	497468.00	1369151.90	Аналитический метод	0.1
4096	497400.03	1369294.61	Аналитический метод	0.1
4097	497332.49	1369433.38	Аналитический метод	0.1
4098	497268.79	1369567.34	Аналитический метод	0.1
4099	497179.32	1369740.01	Аналитический метод	0.1
4100	497110.97	1369877.39	Аналитический метод	0.1
4101	497037.74	1370018.55	Аналитический метод	0.1
4102	496967.19	1370159.74	Аналитический метод	0.1
4103	496889.47	1370316.30	Аналитический метод	0.1
4104	496825.66	1370452.99	Аналитический метод	0.1
4105	496771.91	1370570.44	Аналитический метод	0.1
4106	496713.19	1370675.85	Аналитический метод	0.1
4107	496712.94	1370676.82	Аналитический метод	0.1
4108	496713.35	1370678.03	Аналитический метод	0.1
4109	496718.43	1370684.68	Аналитический метод	0.1
4110	496714.77	1370692.41	Аналитический метод	0.1
4111	496656.21	1370812.48	Аналитический метод	0.1
4112	496579.23	1370966.94	Аналитический метод	0.1
4113	496577.49	1370971.51	Аналитический метод	0.1
4114	496575.98	1370977.02	Аналитический метод	0.1

1	2	3	4	5
4115	496563.21	1371000.51	Аналитический метод	0.1
4116	496559.60	1371007.79	Аналитический метод	0.1
4117	496520.66	1371089.30	Аналитический метод	0.1
4118	496503.27	1371130.21	Аналитический метод	0.1
4119	496430.50	1371303.24	Аналитический метод	0.1
4120	496371.22	1371453.21	Аналитический метод	0.1
4121	496279.61	1371680.80	Аналитический метод	0.1
4122	496218.53	1371828.22	Аналитический метод	0.1
4123	496158.45	1371976.14	Аналитический метод	0.1
4124	496098.17	1372123.49	Аналитический метод	0.1
4125	496049.40	1372244.35	Аналитический метод	0.1
4126	495986.88	1372400.30	Аналитический метод	0.1
4127	495921.28	1372562.49	Аналитический метод	0.1
4128	495851.99	1372730.89	Аналитический метод	0.1
4129	495729.71	1373032.06	Аналитический метод	0.1
4130	495663.21	1373195.32	Аналитический метод	0.1
4131	495616.38	1373312.86	Аналитический метод	0.1
4132	495550.33	1373477.80	Аналитический метод	0.1
4133	495475.81	1373661.05	Аналитический метод	0.1
4134	495430.02	1373775.38	Аналитический метод	0.1
4135	495365.14	1373922.29	Аналитический метод	0.1
4136	495274.76	1374146.50	Аналитический метод	0.1
4137	495208.93	1374304.77	Аналитический метод	0.1
4138	495152.39	1374449.94	Аналитический метод	0.1
4139	495105.21	1374558.71	Аналитический метод	0.1
4140	495058.56	1374673.37	Аналитический метод	0.1
4141	495018.32	1374769.70	Аналитический метод	0.1
4142	494949.17	1374939.96	Аналитический метод	0.1
4143	494891.20	1375080.55	Аналитический метод	0.1
4144	494845.02	1375195.06	Аналитический метод	0.1
4145	494729.41	1375490.55	Аналитический метод	0.1
4146	494644.03	1375686.25	Аналитический метод	0.1
4147	494616.39	1375759.31	Аналитический метод	0.1
4148	494568.53	1375880.15	Аналитический метод	0.1
4149	494500.23	1376045.44	Аналитический метод	0.1
4150	494435.31	1376203.94	Аналитический метод	0.1
4151	494294.48	1376555.21	Аналитический метод	0.1
4152	494217.29	1376726.09	Аналитический метод	0.1
4153	494142.84	1376872.15	Аналитический метод	0.1
4154	494064.87	1377023.10	Аналитический метод	0.1
4155	494006.57	1377144.48	Аналитический метод	0.1
4156	494004.64	1377150.17	Аналитический метод	0.1
4157	494000.56	1377169.59	Аналитический метод	0.1
4158	493999.52	1377180.48	Аналитический метод	0.1
4159	493983.68	1377329.70	Аналитический метод	0.1
4160	493917.84	1377466.07	Аналитический метод	0.1
4161	493834.16	1377508.59	Аналитический метод	0.1
4162	493823.83	1377518.38	Аналитический метод	0.1
4163	493820.83	1377526.75	Аналитический метод	0.1
4164	493814.24	1377567.17	Аналитический метод	0.1
4165	493808.41	1377700.20	Аналитический метод	0.1
4166	493810.01	1377951.73	Аналитический метод	0.1
4167	493812.31	1378089.19	Аналитический метод	0.1
4168	493810.71	1378426.19	Аналитический метод	0.1

1	2	3	4	5
4169	493805.98	1378614.53	Аналитический метод	0.1
4170	493798.36	1378765.77	Аналитический метод	0.1
4171	493790.34	1378935.63	Аналитический метод	0.1
4172	493784.90	1379016.83	Аналитический метод	0.1
4173	493775.54	1379142.06	Аналитический метод	0.1
4174	493765.16	1379272.53	Аналитический метод	0.1
4175	493758.01	1379380.48	Аналитический метод	0.1
4176	493747.28	1379512.55	Аналитический метод	0.1
4177	493734.97	1379632.06	Аналитический метод	0.1
4178	493712.87	1379669.61	Аналитический метод	0.1
4179	493634.25	1379772.57	Аналитический метод	0.1
4180	493602.31	1379819.87	Аналитический метод	0.1
4181	493565.94	1379870.30	Аналитический метод	0.1
4182	493465.75	1380011.37	Аналитический метод	0.1
4183	493413.41	1380090.25	Аналитический метод	0.1
4184	493358.01	1380172.48	Аналитический метод	0.1
4185	493355.26	1380179.54	Аналитический метод	0.1
4186	493337.82	1380257.94	Аналитический метод	0.1
4187	493320.69	1380355.67	Аналитический метод	0.1
4188	493303.48	1380438.84	Аналитический метод	0.1
4189	493238.17	1380531.97	Аналитический метод	0.1
4190	493091.66	1380750.28	Аналитический метод	0.1
4191	492994.87	1380898.48	Аналитический метод	0.1
4192	492923.14	1381003.29	Аналитический метод	0.1
4193	492736.86	1381279.68	Аналитический метод	0.1
4194	492588.15	1381512.69	Аналитический метод	0.1
4195	492528.84	1381601.29	Аналитический метод	0.1
4196	492427.96	1381754.84	Аналитический метод	0.1
4197	492373.75	1381833.53	Аналитический метод	0.1
4198	492286.44	1381977.31	Аналитический метод	0.1
4199	492266.88	1382013.10	Аналитический метод	0.1
4200	492248.33	1382030.36	Аналитический метод	0.1
4201	492120.80	1382125.76	Аналитический метод	0.1
4202	491939.35	1382305.09	Аналитический метод	0.1
4203	491890.69	1382348.94	Аналитический метод	0.1
4204	491866.67	1382369.80	Аналитический метод	0.1
4205	491812.41	1382419.50	Аналитический метод	0.1
4206	491621.19	1382591.85	Аналитический метод	0.1
4207	491572.99	1382638.17	Аналитический метод	0.1
4208	491400.61	1382789.76	Аналитический метод	0.1
4209	491353.99	1382827.35	Аналитический метод	0.1
4210	491241.85	1382927.42	Аналитический метод	0.1
4211	491161.87	1382999.41	Аналитический метод	0.1
4212	491109.43	1383045.18	Аналитический метод	0.1
4213	491044.18	1383105.09	Аналитический метод	0.1
4214	490939.23	1383198.02	Аналитический метод	0.1
4215	490935.32	1383202.41	Аналитический метод	0.1
4216	490931.37	1383208.05	Аналитический метод	0.1
4217	490925.40	1383213.22	Аналитический метод	0.1
4218	490817.77	1383370.43	Аналитический метод	0.1
4219	490742.22	1383478.41	Аналитический метод	0.1
4220	490335.64	1384060.62	Аналитический метод	0.1
4221	490273.19	1384151.99	Аналитический метод	0.1
4222	490238.52	1384201.88	Аналитический метод	0.1

1	2	3	4	5
4223	489995.93	1384554.48	Аналитический метод	0.1
4224	489879.05	1384670.99	Аналитический метод	0.1
4225	489832.89	1384711.59	Аналитический метод	0.1
4226	489726.97	1384809.03	Аналитический метод	0.1
4227	489648.99	1384880.23	Аналитический метод	0.1
4228	489445.14	1385070.78	Аналитический метод	0.1
4229	489323.04	1385182.32	Аналитический метод	0.1
4230	489190.74	1385303.64	Аналитический метод	0.1
4231	489156.61	1385340.39	Аналитический метод	0.1
4232	489037.54	1385451.09	Аналитический метод	0.1
4233	488975.97	1385502.68	Аналитический метод	0.1
4234	488838.86	1385628.75	Аналитический метод	0.1
4235	488749.71	1385706.91	Аналитический метод	0.1
4236	488604.82	1385840.02	Аналитический метод	0.1
4237	488493.10	1385941.32	Аналитический метод	0.1
4238	488409.68	1386017.35	Аналитический метод	0.1
4239	488339.27	1386084.08	Аналитический метод	0.1
4240	488211.39	1386205.70	Аналитический метод	0.1
4241	488046.47	1386359.06	Аналитический метод	0.1
4242	487727.88	1386659.69	Аналитический метод	0.1
4243	487555.87	1386823.01	Аналитический метод	0.1
4244	487384.88	1386983.25	Аналитический метод	0.1
4245	487270.27	1387093.90	Аналитический метод	0.1
4246	487186.76	1387171.72	Аналитический метод	0.1
4247	487081.48	1387269.68	Аналитический метод	0.1
4248	486977.27	1387371.01	Аналитический метод	0.1
4249	486893.92	1387449.00	Аналитический метод	0.1
4250	486844.98	1387391.09	Аналитический метод	0.1
4251	486803.19	1387343.02	Аналитический метод	0.1
4252	486760.93	1387293.96	Аналитический метод	0.1
4253	486719.20	1387244.43	Аналитический метод	0.1
4254	486678.43	1387196.88	Аналитический метод	0.1
4255	486640.05	1387156.85	Аналитический метод	0.1
4256	486591.74	1387105.64	Аналитический метод	0.1
4257	486545.96	1387058.03	Аналитический метод	0.1
4258	486502.64	1387011.91	Аналитический метод	0.1
4259	486458.26	1386965.26	Аналитический метод	0.1
4260	486414.44	1386919.65	Аналитический метод	0.1
4261	486371.60	1386874.57	Аналитический метод	0.1
4262	486327.76	1386828.43	Аналитический метод	0.1
4263	486284.93	1386783.36	Аналитический метод	0.1
4264	486241.07	1386736.71	Аналитический метод	0.1
4265	486195.77	1386689.07	Аналитический метод	0.1
4266	486149.96	1386640.92	Аналитический метод	0.1
4267	486106.12	1386594.81	Аналитический метод	0.1
4268	486016.48	1386500.03	Аналитический метод	0.1
4269	485969.70	1386450.87	Аналитический метод	0.1
4270	485925.87	1386404.77	Аналитический метод	0.1
4271	485882.07	1386358.17	Аналитический метод	0.1
4272	485843.66	1386317.65	Аналитический метод	0.1
4273	485804.80	1386275.63	Аналитический метод	0.1
4274	485759.47	1386227.47	Аналитический метод	0.1
4275	485715.62	1386179.82	Аналитический метод	0.1
4276	485673.81	1386135.27	Аналитический метод	0.1

1	2	3	4	5
4277	485632.43	1386090.15	Аналитический метод	0.1
4278	485592.04	1386047.06	Аналитический метод	0.1
4279	485548.75	1386001.03	Аналитический метод	0.1
4280	485517.61	1385966.68	Аналитический метод	0.1
4281	485561.14	1385951.48	Аналитический метод	0.1
4282	485618.11	1385930.74	Аналитический метод	0.1
4283	485675.41	1385909.55	Аналитический метод	0.1
4284	485732.67	1385888.37	Аналитический метод	0.1
4285	485788.40	1385868.19	Аналитический метод	0.1
4286	485837.66	1385850.39	Аналитический метод	0.1
4287	485904.01	1385826.34	Аналитический метод	0.1
4288	485962.30	1385805.18	Аналитический метод	0.1
4289	486020.58	1385784.02	Аналитический метод	0.1
4290	486076.92	1385763.30	Аналитический метод	0.1
4291	486136.21	1385741.66	Аналитический метод	0.1
4292	486192.95	1385720.99	Аналитический метод	0.1
4293	486249.57	1385700.96	Аналитический метод	0.1
4294	486306.62	1385679.58	Аналитический метод	0.1
4295	486363.37	1385658.91	Аналитический метод	0.1
4296	486421.17	1385637.74	Аналитический метод	0.1
4297	486479.47	1385616.57	Аналитический метод	0.1
4298	486538.68	1385594.96	Аналитический метод	0.1
4299	486600.23	1385573.75	Аналитический метод	0.1
4300	486661.45	1385550.16	Аналитический метод	0.1
4301	486721.78	1385528.51	Аналитический метод	0.1
4302	486784.55	1385504.93	Аналитический метод	0.1
4303	486841.77	1385484.28	Аналитический метод	0.1
4304	486900.10	1385463.11	Аналитический метод	0.1
4305	486955.92	1385442.39	Аналитический метод	0.1
4306	487013.73	1385421.20	Аналитический метод	0.1
4307	487071.81	1385399.62	Аналитический метод	0.1
4308	487133.32	1385380.10	Аналитический метод	0.1
4309	487191.13	1385362.39	Аналитический метод	0.1
4310	487244.84	1385345.16	Аналитический метод	0.1
4311	487301.55	1385327.49	Аналитический метод	0.1
4312	487357.81	1385309.81	Аналитический метод	0.1
4313	487416.06	1385291.64	Аналитический метод	0.1
4314	487474.29	1385273.47	Аналитический метод	0.1
4315	487532.56	1385255.31	Аналитический метод	0.1
4316	487593.36	1385236.17	Аналитический метод	0.1
4317	487652.57	1385217.53	Аналитический метод	0.1
4318	487713.85	1385198.90	Аналитический метод	0.1
4319	487773.11	1385180.24	Аналитический метод	0.1
4320	487823.79	1385164.49	Аналитический метод	0.1
4321	487886.58	1385145.38	Аналитический метод	0.1
4322	487947.87	1385126.25	Аналитический метод	0.1
4323	488010.10	1385106.66	Аналитический метод	0.1
4324	488076.38	1385086.60	Аналитический метод	0.1
4325	488138.14	1385067.48	Аналитический метод	0.1
4326	488201.90	1385047.90	Аналитический метод	0.1
4327	488265.22	1385027.81	Аналитический метод	0.1
4328	488327.45	1385008.70	Аналитический метод	0.1
4329	488391.78	1384988.62	Аналитический метод	0.1
4330	488451.25	1384970.05	Аналитический метод	0.1

1	2	3	4	5
4331	488514.21	1384954.51	Аналитический метод	0.1
4332	488574.41	1384939.88	Аналитический метод	0.1
4333	488638.24	1384923.76	Аналитический метод	0.1
4334	488703.31	1384906.73	Аналитический метод	0.1
4335	488763.32	1384893.13	Аналитический метод	0.1
4336	488822.70	1384878.44	Аналитический метод	0.1
4337	488881.41	1384864.28	Аналитический метод	0.1
4338	488940.60	1384849.63	Аналитический метод	0.1
4339	489002.79	1384834.51	Аналитический метод	0.1
4340	489063.04	1384819.38	Аналитический метод	0.1
4341	489123.26	1384804.74	Аналитический метод	0.1
4342	489181.96	1384790.08	Аналитический метод	0.1
4343	489240.35	1384775.59	Аналитический метод	0.1
4344	489297.80	1384761.47	Аналитический метод	0.1
4345	489356.00	1384746.61	Аналитический метод	0.1
4346	489415.44	1384732.99	Аналитический метод	0.1
4347	489473.71	1384717.76	Аналитический метод	0.1
4348	489532.99	1384703.56	Аналитический метод	0.1
4349	489592.03	1384688.72	Аналитический метод	0.1
4350	489691.14	1384664.37	Аналитический метод	0.1
4351	489757.85	1384648.32	Аналитический метод	0.1
4352	489765.09	1384646.38	Аналитический метод	0.1
4353	489767.49	1384645.38	Аналитический метод	0.1
4354	489771.15	1384641.72	Аналитический метод	0.1
4355	489772.49	1384636.72	Аналитический метод	0.1
4356	489772.09	1384635.24	Аналитический метод	0.1
4357	489816.12	1384618.63	Аналитический метод	0.1
4358	489870.38	1384602.93	Аналитический метод	0.1
4359	489923.26	1384587.83	Аналитический метод	0.1
4360	489971.27	1384573.95	Аналитический метод	0.1
4361	489971.71	1384573.76	Аналитический метод	0.1
4362	489972.44	1384573.03	Аналитический метод	0.1
4363	489972.71	1384572.03	Аналитический метод	0.1
4364	489972.44	1384571.03	Аналитический метод	0.1
4365	489971.71	1384570.30	Аналитический метод	0.1
4366	489970.71	1384570.03	Аналитический метод	0.1
4367	489970.15	1384570.11	Аналитический метод	0.1
4368	489922.15	1384583.99	Аналитический метод	0.1
4369	489869.27	1384599.09	Аналитический метод	0.1
4370	489814.78	1384614.86	Аналитический метод	0.1
4371	489803.78	1384619.01	Аналитический метод	0.1
4372	489776.66	1384626.69	Аналитический метод	0.1
4373	489774.39	1384610.92	Аналитический метод	0.1
4374	489774.48	1384610.07	Аналитический метод	0.1
4375	489774.12	1384610.03	Аналитический метод	0.1
4376	489770.56	1384600.05	Аналитический метод	0.1
4377	489772.36	1384582.42	Аналитический метод	0.1
4378	489772.57	1384580.44	Аналитический метод	0.1
4379	489770.58	1384580.24	Аналитический метод	0.1
4380	489770.37	1384582.23	Аналитический метод	0.1
4381	489768.62	1384599.35	Аналитический метод	0.1
4382	489768.39	1384599.40	Аналитический метод	0.1
4383	489768.75	1384601.35	Аналитический метод	0.1
4384	489768.89	1384601.32	Аналитический метод	0.1

1	2	3	4	5
4385	489772.38	1384611.10	Аналитический метод	0.1
4386	489772.30	1384611.86	Аналитический метод	0.1
4387	489772.51	1384611.88	Аналитический метод	0.1
4388	489774.70	1384627.12	Аналитический метод	0.1
4389	489774.99	1384629.10	Аналитический метод	0.1
4390	489776.96	1384628.82	Аналитический метод	0.1
4391	489776.94	1384628.68	Аналитический метод	0.1
4392	489781.77	1384627.31	Аналитический метод	0.1
4393	489770.86	1384631.43	Аналитический метод	0.1
4394	489767.49	1384628.06	Аналитический метод	0.1
4395	489762.49	1384626.72	Аналитический метод	0.1
4396	489759.89	1384627.06	Аналитический метод	0.1
4397	489753.04	1384628.91	Аналитический метод	0.1
4398	489686.44	1384644.93	Аналитический метод	0.1
4399	489587.18	1384669.32	Аналитический метод	0.1
4400	489528.17	1384684.15	Аналитический метод	0.1
4401	489468.95	1384698.34	Аналитический метод	0.1
4402	489410.53	1384713.60	Аналитический метод	0.1
4403	489351.42	1384727.14	Аналитический метод	0.1
4404	489292.98	1384742.06	Аналитический метод	0.1
4405	489235.54	1384756.17	Аналитический метод	0.1
4406	489177.13	1384770.67	Аналитический метод	0.1
4407	489118.45	1384785.33	Аналитический метод	0.1
4408	489058.20	1384799.97	Аналитический метод	0.1
4409	488998.03	1384815.08	Аналитический метод	0.1
4410	488935.86	1384830.20	Аналитический метод	0.1
4411	488876.64	1384844.86	Аналитический метод	0.1
4412	488817.98	1384859.01	Аналитический метод	0.1
4413	488758.80	1384873.65	Аналитический метод	0.1
4414	488698.41	1384887.34	Аналитический метод	0.1
4415	488633.22	1384904.40	Аналитический метод	0.1
4416	488569.56	1384920.47	Аналитический метод	0.1
4417	488509.47	1384935.08	Аналитический метод	0.1
4418	488445.58	1384950.86	Аналитический метод	0.1
4419	488385.82	1384969.52	Аналитический метод	0.1
4420	488321.55	1384989.59	Аналитический метод	0.1
4421	488259.21	1385008.73	Аналитический метод	0.1
4422	488195.99	1385028.79	Аналитический метод	0.1
4423	488132.23	1385048.37	Аналитический метод	0.1
4424	488070.49	1385067.49	Аналитический метод	0.1
4425	488004.15	1385087.56	Аналитический метод	0.1
4426	487941.88	1385107.17	Аналитический метод	0.1
4427	487880.65	1385126.27	Аналитический метод	0.1
4428	487817.94	1385145.36	Аналитический метод	0.1
4429	487767.12	1385161.16	Аналитический метод	0.1
4430	487707.89	1385179.81	Аналитический метод	0.1
4431	487646.61	1385198.44	Аналитический метод	0.1
4432	487587.36	1385217.09	Аналитический метод	0.1
4433	487526.59	1385236.22	Аналитический метод	0.1
4434	487468.33	1385254.37	Аналитический метод	0.1
4435	487410.10	1385272.54	Аналитический метод	0.1
4436	487351.84	1385290.72	Аналитический метод	0.1
4437	487295.56	1385308.41	Аналитический метод	0.1
4438	487238.84	1385326.08	Аналитический метод	0.1

1	2	3	4	5
4439	487185.09	1385343.33	Аналитический метод	0.1
4440	487127.41	1385360.99	Аналитический метод	0.1
4441	487065.53	1385380.63	Аналитический метод	0.1
4442	487006.79	1385402.45	Аналитический метод	0.1
4443	486949.02	1385423.62	Аналитический метод	0.1
4444	486893.24	1385444.32	Аналитический метод	0.1
4445	486834.97	1385465.47	Аналитический метод	0.1
4446	486777.57	1385486.19	Аналитический метод	0.1
4447	486714.81	1385509.76	Аналитический метод	0.1
4448	486654.58	1385531.38	Аналитический метод	0.1
4449	486593.20	1385555.02	Аналитический метод	0.1
4450	486532.08	1385576.08	Аналитический метод	0.1
4451	486472.62	1385597.78	Аналитический метод	0.1
4452	486414.33	1385618.95	Аналитический метод	0.1
4453	486356.50	1385640.13	Аналитический метод	0.1
4454	486299.73	1385660.80	Аналитический метод	0.1
4455	486242.81	1385682.13	Аналитический метод	0.1
4456	486186.23	1385702.15	Аналитический метод	0.1
4457	486129.35	1385722.88	Аналитический метод	0.1
4458	486070.03	1385744.52	Аналитический метод	0.1
4459	486013.74	1385765.23	Аналитический метод	0.1
4460	485955.48	1385786.38	Аналитический метод	0.1
4461	485897.19	1385807.54	Аналитический метод	0.1
4462	485830.85	1385831.59	Аналитический метод	0.1
4463	485781.60	1385849.39	Аналитический метод	0.1
4464	485725.83	1385869.58	Аналитический метод	0.1
4465	485668.47	1385890.79	Аналитический метод	0.1
4466	485611.20	1385911.97	Аналитический метод	0.1
4467	485554.48	1385932.62	Аналитический метод	0.1
4468	485496.76	1385952.77	Аналитический метод	0.1
4469	485495.06	1385953.55	Аналитический метод	0.1
4470	485491.40	1385957.21	Аналитический метод	0.1
4471	485490.06	1385962.21	Аналитический метод	0.1
4472	485491.40	1385967.21	Аналитический метод	0.1
4473	485492.65	1385968.93	Аналитический метод	0.1
4474	485534.11	1386014.66	Аналитический метод	0.1
4475	485577.46	1386060.75	Аналитический метод	0.1
4476	485617.80	1386103.79	Аналитический метод	0.1
4477	485659.19	1386148.91	Аналитический метод	0.1
4478	485701.00	1386193.47	Аналитический метод	0.1
4479	485744.79	1386241.05	Аналитический метод	0.1
4480	485790.15	1386289.24	Аналитический метод	0.1
4481	485829.02	1386331.27	Аналитический метод	0.1
4482	485867.51	1386371.88	Аналитический метод	0.1
4483	485911.35	1386418.53	Аналитический метод	0.1
4484	485955.21	1386464.65	Аналитический метод	0.1
4485	486001.99	1386513.80	Аналитический метод	0.1
4486	486091.59	1386608.56	Аналитический метод	0.1
4487	486135.47	1386654.70	Аналитический метод	0.1
4488	486181.27	1386702.85	Аналитический метод	0.1
4489	486226.55	1386750.47	Аналитический метод	0.1
4490	486270.37	1386797.08	Аналитический метод	0.1
4491	486313.26	1386842.21	Аналитический метод	0.1
4492	486357.10	1386888.35	Аналитический метод	0.1

1	2	3	4	5
4493	486399.96	1386933.45	Аналитический метод	0.1
4494	486443.82	1386979.10	Аналитический метод	0.1
4495	486488.12	1387025.67	Аналитический метод	0.1
4496	486531.42	1387071.77	Аналитический метод	0.1
4497	486577.29	1387119.47	Аналитический метод	0.1
4498	486625.53	1387170.60	Аналитический метод	0.1
4499	486663.80	1387210.52	Аналитический метод	0.1
4500	486703.93	1387257.35	Аналитический метод	0.1
4501	486745.67	1387306.89	Аналитический метод	0.1
4502	486788.05	1387356.09	Аналитический метод	0.1
4503	486829.84	1387404.16	Аналитический метод	0.1
4504	486879.29	1387462.69	Аналитический метод	0.1
4505	486768.56	1387566.30	Аналитический метод	0.1
4506	486672.66	1387655.89	Аналитический метод	0.1
4507	486596.55	1387728.98	Аналитический метод	0.1
4508	486462.37	1387859.25	Аналитический метод	0.1
4509	486346.46	1387969.96	Аналитический метод	0.1
4510	486308.73	1388005.49	Аналитический метод	0.1
4511	486156.86	1388132.16	Аналитический метод	0.1
4512	486152.26	1388135.00	Аналитический метод	0.1
4513	485965.47	1388172.72	Аналитический метод	0.1
4514	485962.05	1388169.30	Аналитический метод	0.1
4515	485952.89	1388133.76	Аналитический метод	0.1
4516	485950.33	1388127.50	Аналитический метод	0.1
4517	485941.18	1388118.35	Аналитический метод	0.1
4518	485928.68	1388115.00	Аналитический метод	0.1
4519	485916.18	1388118.35	Аналитический метод	0.1
4520	485907.03	1388127.50	Аналитический метод	0.1
4521	485903.68	1388140.00	Аналитический метод	0.1
4522	485904.47	1388146.25	Аналитический метод	0.1
4523	485910.54	1388169.78	Аналитический метод	0.1
4524	485882.36	1388176.25	Аналитический метод	0.1
4525	485875.45	1388178.96	Аналитический метод	0.1
4526	485866.30	1388188.12	Аналитический метод	0.1
4527	485863.49	1388198.61	Аналитический метод	0.1
4528	485778.59	1388228.02	Аналитический метод	0.1
4529	485767.49	1388230.28	Аналитический метод	0.1
4530	485666.35	1388258.00	Аналитический метод	0.1
4531	485526.22	1388307.73	Аналитический метод	0.1
4532	485502.03	1388315.35	Аналитический метод	0.1
4533	485446.67	1388336.57	Аналитический метод	0.1
4534	485443.09	1388338.66	Аналитический метод	0.1
4535	485397.72	1388355.95	Аналитический метод	0.1
4536	485394.12	1388357.66	Аналитический метод	0.1
4537	485392.04	1388359.00	Аналитический метод	0.1
4538	485382.62	1388365.76	Аналитический метод	0.1
4539	485375.55	1388373.57	Аналитический метод	0.1
4540	485374.15	1388378.79	Аналитический метод	0.1
4541	485373.00	1388378.48	Аналитический метод	0.1
4542	485360.50	1388381.83	Аналитический метод	0.1
4543	485358.17	1388383.36	Аналитический метод	0.1
4544	485317.84	1388413.08	Аналитический метод	0.1
4545	485293.65	1388430.88	Аналитический метод	0.1
4546	485160.23	1388549.31	Аналитический метод	0.1

1	2	3	4	5
4547	485157.03	1388552.74	Аналитический метод	0.1
4548	485146.64	1388566.20	Аналитический метод	0.1
4549	485109.88	1388598.50	Аналитический метод	0.1
4550	485065.38	1388635.49	Аналитический метод	0.1
4551	484989.75	1388691.64	Аналитический метод	0.1
4552	484983.00	1388699.21	Аналитический метод	0.1
4553	484981.40	1388702.53	Аналитический метод	0.1
4554	484979.79	1388706.62	Аналитический метод	0.1
4555	484894.10	1388777.83	Аналитический метод	0.1
4556	484893.66	1388778.38	Аналитический метод	0.1
4557	484893.38	1388779.38	Аналитический метод	0.1
4558	484893.52	1388780.11	Аналитический метод	0.1
4559	484918.18	1388842.51	Аналитический метод	0.1
4560	484192.44	1390138.98	Аналитический метод	0.1
4561	484068.80	1390274.36	Аналитический метод	0.1
4562	484044.89	1390299.84	Аналитический метод	0.1
4563	484041.22	1390304.07	Аналитический метод	0.1
4564	483832.75	1390521.59	Аналитический метод	0.1
4565	483586.04	1390774.00	Аналитический метод	0.1
4566	483386.89	1390969.94	Аналитический метод	0.1
4567	483105.46	1391260.60	Аналитический метод	0.1
4568	482885.83	1391485.63	Аналитический метод	0.1
4569	482705.33	1391646.75	Аналитический метод	0.1
4570	482702.25	1391650.05	Аналитический метод	0.1
4571	482694.39	1391660.15	Аналитический метод	0.1
4572	482668.30	1391682.71	Аналитический метод	0.1
4573	482636.92	1391710.31	Аналитический метод	0.1
4574	482610.86	1391733.11	Аналитический метод	0.1
4575	482580.40	1391759.86	Аналитический метод	0.1
4576	482549.92	1391786.59	Аналитический метод	0.1
4577	482519.90	1391813.03	Аналитический метод	0.1
4578	482493.25	1391836.39	Аналитический метод	0.1
4579	482466.85	1391859.58	Аналитический метод	0.1
4580	482440.36	1391882.88	Аналитический метод	0.1
4581	482413.52	1391906.41	Аналитический метод	0.1
4582	482384.44	1391932.23	Аналитический метод	0.1
4583	482354.11	1391958.74	Аналитический метод	0.1
4584	482324.01	1391985.21	Аналитический метод	0.1
4585	482293.44	1392011.81	Аналитический метод	0.1
4586	482263.42	1392038.25	Аналитический метод	0.1
4587	482233.29	1392064.93	Аналитический метод	0.1
4588	482205.61	1392089.44	Аналитический метод	0.1
4589	482168.91	1392092.08	Аналитический метод	0.1
4590	482129.02	1392094.88	Аналитический метод	0.1
4591	482089.14	1392097.51	Аналитический метод	0.1
4592	482048.77	1392100.38	Аналитический метод	0.1
4593	482008.50	1392103.31	Аналитический метод	0.1
4594	481968.79	1392106.21	Аналитический метод	0.1
4595	481928.73	1392109.14	Аналитический метод	0.1
4596	481888.69	1392112.01	Аналитический метод	0.1
4597	481848.65	1392114.83	Аналитический метод	0.1
4598	481808.53	1392117.73	Аналитический метод	0.1
4599	481768.51	1392120.76	Аналитический метод	0.1
4600	481728.42	1392123.53	Аналитический метод	0.1

1	2	3	4	5
4601	481688.19	1392126.40	Аналитический метод	0.1
4602	481648.02	1392129.46	Аналитический метод	0.1
4603	481609.08	1392132.26	Аналитический метод	0.1
4604	481568.99	1392135.18	Аналитический метод	0.1
4605	481529.23	1392137.94	Аналитический метод	0.1
4606	481489.02	1392140.81	Аналитический метод	0.1
4607	481449.26	1392143.68	Аналитический метод	0.1
4608	481409.24	1392146.65	Аналитический метод	0.1
4609	481369.11	1392149.68	Аналитический метод	0.1
4610	481329.00	1392152.64	Аналитический метод	0.1
4611	481289.07	1392155.73	Аналитический метод	0.1
4612	481249.42	1392158.69	Аналитический метод	0.1
4613	481209.21	1392161.70	Аналитический метод	0.1
4614	481168.84	1392164.78	Аналитический метод	0.1
4615	481129.28	1392167.78	Аналитический метод	0.1
4616	481089.06	1392170.86	Аналитический метод	0.1
4617	481048.92	1392173.80	Аналитический метод	0.1
4618	481008.91	1392176.88	Аналитический метод	0.1
4619	480969.04	1392179.73	Аналитический метод	0.1
4620	480929.00	1392182.89	Аналитический метод	0.1
4621	480888.85	1392185.76	Аналитический метод	0.1
4622	480848.85	1392188.84	Аналитический метод	0.1
4623	480824.62	1392190.75	Аналитический метод	0.1
4624	480711.82	1392196.39	Аналитический метод	0.1
4625	480579.92	1392205.00	Аналитический метод	0.1
4626	480359.68	1392221.86	Аналитический метод	0.1
4627	479811.70	1392265.97	Аналитический метод	0.1
4628	479790.27	1392268.18	Аналитический метод	0.1
4629	479766.81	1392269.94	Аналитический метод	0.1
4630	479733.31	1392272.88	Аналитический метод	0.1
4631	479732.71	1392272.28	Аналитический метод	0.1
4632	479727.70	1392270.93	Аналитический метод	0.1
4633	479726.37	1392271.29	Аналитический метод	0.1
4634	479716.95	1392235.96	Аналитический метод	0.1
4635	479706.47	1392196.85	Аналитический метод	0.1
4636	479696.05	1392157.85	Аналитический метод	0.1
4637	479685.64	1392119.07	Аналитический метод	0.1
4638	479676.59	1392085.23	Аналитический метод	0.1
4639	479676.39	1392084.75	Аналитический метод	0.1
4640	479675.66	1392084.02	Аналитический метод	0.1
4641	479674.66	1392083.75	Аналитический метод	0.1
4642	479673.66	1392084.02	Аналитический метод	0.1
4643	479672.93	1392084.75	Аналитический метод	0.1
4644	479672.66	1392085.75	Аналитический метод	0.1
4645	479672.73	1392086.27	Аналитический метод	0.1
4646	479681.78	1392120.11	Аналитический метод	0.1
4647	479692.19	1392158.89	Аналитический метод	0.1
4648	479702.61	1392197.89	Аналитический метод	0.1
4649	479713.09	1392237.00	Аналитический метод	0.1
4650	479722.54	1392272.44	Аналитический метод	0.1
4651	479719.51	1392275.46	Аналитический метод	0.1
4652	479678.30	1392279.70	Аналитический метод	0.1
1	479718.87	1392325.80	Аналитический метод	0.1

1	2	3	4	5
4653	533772.06	1302599.34	Аналитический метод	0.1
4654	533772.18	1302597.28	Аналитический метод	0.1
4655	533775.83	1302563.38	Аналитический метод	0.1
4656	533767.16	1302597.26	Аналитический метод	0.1
4653	533772.06	1302599.34	Аналитический метод	0.1
4657	533770.72	1302614.99	Аналитический метод	0.1
4658	533771.70	1302603.52	Аналитический метод	0.1
4659	533767.48	1302601.74	Аналитический метод	0.1
4657	533770.72	1302614.99	Аналитический метод	0.1
4660	536456.70	1288984.81	Аналитический метод	0.1
4661	536468.37	1288971.97	Аналитический метод	0.1
4662	536790.87	1288654.10	Аналитический метод	0.1
4663	537013.12	1288430.87	Аналитический метод	0.1
4664	537031.32	1288413.99	Аналитический метод	0.1
4665	537028.24	1288410.72	Аналитический метод	0.1
4666	537027.86	1288410.15	Аналитический метод	0.1
4667	537019.10	1288390.22	Аналитический метод	0.1
4668	537018.93	1288389.42	Аналитический метод	0.1
4669	537019.20	1288388.42	Аналитический метод	0.1
4670	537020.03	1288387.63	Аналитический метод	0.1
4671	537162.75	1288315.94	Аналитический метод	0.1
4672	537191.85	1288244.74	Аналитический метод	0.1
4673	537179.83	1288191.71	Аналитический метод	0.1
4674	537163.46	1288158.32	Аналитический метод	0.1
4675	537139.17	1288170.08	Аналитический метод	0.1
4676	537137.45	1288166.45	Аналитический метод	0.1
4677	537161.75	1288154.70	Аналитический метод	0.1
4678	537126.00	1288076.39	Аналитический метод	0.1
4679	537079.07	1287974.07	Аналитический метод	0.1
4680	536591.85	1288030.05	Аналитический метод	0.1
4681	536591.62	1288030.06	Аналитический метод	0.1
4682	536591.11	1288029.99	Аналитический метод	0.1
4683	536271.04	1287946.26	Аналитический метод	0.1
4684	536275.33	1287970.28	Аналитический метод	0.1
4685	536286.96	1288056.36	Аналитический метод	0.1
4686	536300.30	1288123.00	Аналитический метод	0.1
4687	536368.59	1288500.63	Аналитический метод	0.1
4688	536377.41	1288553.01	Аналитический метод	0.1
4689	536414.98	1288755.17	Аналитический метод	0.1
4690	536422.41	1288797.85	Аналитический метод	0.1
4691	536428.61	1288817.32	Аналитический метод	0.1
4692	536430.00	1288824.29	Аналитический метод	0.1
4693	536432.22	1288838.31	Аналитический метод	0.1
4694	536432.87	1288842.74	Аналитический метод	0.1
4695	536438.17	1288848.04	Аналитический метод	0.1
4696	536441.29	1288857.21	Аналитический метод	0.1
4697	536442.67	1288867.48	Аналитический метод	0.1
4698	536442.90	1288870.81	Аналитический метод	0.1
4699	536439.26	1288883.60	Аналитический метод	0.1
4660	536456.70	1288984.81	Аналитический метод	0.1
4700	529682.82	1314567.99	Аналитический метод	0.1

1	2	3	4	5
4701	529681.56	1314560.25	Аналитический метод	0.1
4702	529683.72	1314529.53	Аналитический метод	0.1
4703	529671.14	1314446.74	Аналитический метод	0.1
4704	529663.25	1314490.75	Аналитический метод	0.1
4700	529682.82	1314567.99	Аналитический метод	0.1
4705	525996.52	1323242.84	Аналитический метод	0.1
4706	526062.26	1323240.39	Аналитический метод	0.1
4707	526103.55	1323225.12	Аналитический метод	0.1
4708	526165.35	1323143.39	Аналитический метод	0.1
4709	526233.07	1323056.98	Аналитический метод	0.1
4710	526294.06	1322980.58	Аналитический метод	0.1
4711	526347.19	1322912.03	Аналитический метод	0.1
4712	526363.44	1322891.08	Аналитический метод	0.1
4713	526438.88	1322796.34	Аналитический метод	0.1
4714	526505.27	1322713.41	Аналитический метод	0.1
4715	526580.86	1322616.60	Аналитический метод	0.1
4716	526652.55	1322524.77	Аналитический метод	0.1
4717	526719.10	1322438.46	Аналитический метод	0.1
4718	526784.27	1322356.04	Аналитический метод	0.1
4719	526857.18	1322262.97	Аналитический метод	0.1
4720	526926.87	1322172.87	Аналитический метод	0.1
4721	526998.67	1322083.80	Аналитический метод	0.1
4722	527067.24	1321997.18	Аналитический метод	0.1
4723	527114.81	1321938.92	Аналитический метод	0.1
4724	527127.51	1321923.56	Аналитический метод	0.1
4725	527170.17	1321868.86	Аналитический метод	0.1
4726	527206.07	1321824.58	Аналитический метод	0.1
4727	527294.86	1321712.29	Аналитический метод	0.1
4728	527355.14	1321636.10	Аналитический метод	0.1
4729	527418.70	1321556.10	Аналитический метод	0.1
4730	527480.13	1321479.07	Аналитический метод	0.1
4731	527512.41	1321437.34	Аналитический метод	0.1
4732	527577.18	1321356.81	Аналитический метод	0.1
4733	527603.12	1321322.45	Аналитический метод	0.1
4734	527667.50	1321244.39	Аналитический метод	0.1
4735	527729.71	1321164.47	Аналитический метод	0.1
4736	527780.16	1321098.93	Аналитический метод	0.1
4737	527784.86	1321092.04	Аналитический метод	0.1
4738	527785.73	1321091.33	Аналитический метод	0.1
4739	527799.36	1321085.58	Аналитический метод	0.1
4740	527815.51	1321081.66	Аналитический метод	0.1
4741	527828.92	1321073.16	Аналитический метод	0.1
4742	527841.49	1321060.96	Аналитический метод	0.1
4743	527853.78	1321041.77	Аналитический метод	0.1
4744	527867.80	1321017.79	Аналитический метод	0.1
4745	527873.69	1321003.42	Аналитический метод	0.1
4746	527876.01	1320986.85	Аналитический метод	0.1
4747	527877.49	1320956.28	Аналитический метод	0.1
4748	527877.94	1320955.11	Аналитический метод	0.1
4749	527903.82	1320923.62	Аналитический метод	0.1
4750	527926.93	1320878.02	Аналитический метод	0.1
4751	527993.93	1320782.37	Аналитический метод	0.1
4752	528074.63	1320668.63	Аналитический метод	0.1

1	2	3	4	5
4753	528152.11	1320567.73	Аналитический метод	0.1
4754	528228.53	1320463.20	Аналитический метод	0.1
4755	528302.23	1320367.55	Аналитический метод	0.1
4756	528380.05	1320257.50	Аналитический метод	0.1
4757	528447.95	1320158.23	Аналитический метод	0.1
4758	528518.43	1320061.55	Аналитический метод	0.1
4759	528593.09	1319958.78	Аналитический метод	0.1
4760	528668.49	1319857.31	Аналитический метод	0.1
4761	528737.59	1319759.02	Аналитический метод	0.1
4762	528809.70	1319661.81	Аналитический метод	0.1
4763	528886.05	1319558.83	Аналитический метод	0.1
4764	528960.04	1319451.70	Аналитический метод	0.1
4765	529036.33	1319354.01	Аналитический метод	0.1
4766	529106.86	1319258.34	Аналитический метод	0.1
4767	529175.74	1319162.02	Аналитический метод	0.1
4768	529245.60	1319065.14	Аналитический метод	0.1
4769	529347.42	1318932.89	Аналитический метод	0.1
4770	529425.22	1318821.17	Аналитический метод	0.1
4771	529488.65	1318732.20	Аналитический метод	0.1
4772	529553.57	1318648.33	Аналитический метод	0.1
4773	529590.34	1318600.60	Аналитический метод	0.1
4774	529604.00	1318584.91	Аналитический метод	0.1
4775	529616.62	1318563.62	Аналитический метод	0.1
4776	529624.98	1318547.08	Аналитический метод	0.1
4777	529633.65	1318535.46	Аналитический метод	0.1
4778	529653.24	1318517.54	Аналитический метод	0.1
4779	529682.44	1318481.13	Аналитический метод	0.1
4780	529698.74	1318461.94	Аналитический метод	0.1
4781	529717.42	1318426.82	Аналитический метод	0.1
4782	529732.12	1318404.79	Аналитический метод	0.1
4783	529803.07	1318308.48	Аналитический метод	0.1
4784	529839.44	1318259.80	Аналитический метод	0.1
4785	529875.39	1318213.22	Аналитический метод	0.1
4786	529910.74	1318159.39	Аналитический метод	0.1
4787	529911.41	1318158.76	Аналитический метод	0.1
4788	529998.75	1318114.62	Аналитический метод	0.1
4789	530017.81	1318012.40	Аналитический метод	0.1
4790	530106.42	1317707.52	Аналитический метод	0.1
4791	530105.08	1317609.49	Аналитический метод	0.1
4792	530101.05	1317561.92	Аналитический метод	0.1
4793	530096.50	1317411.45	Аналитический метод	0.1
4794	530094.29	1317279.78	Аналитический метод	0.1
4795	530043.65	1316721.24	Аналитический метод	0.1
4796	530019.49	1316648.31	Аналитический метод	0.1
4797	529992.22	1316496.48	Аналитический метод	0.1
4798	529966.16	1316359.70	Аналитический метод	0.1
4799	529941.73	1316221.48	Аналитический метод	0.1
4800	529911.35	1316076.50	Аналитический метод	0.1
4801	529889.74	1315976.44	Аналитический метод	0.1
4802	529868.21	1315871.80	Аналитический метод	0.1
4803	529841.47	1315766.44	Аналитический метод	0.1
4804	529841.41	1315765.95	Аналитический метод	0.1
4805	529841.55	1315765.23	Аналитический метод	0.1
4806	529847.92	1315748.79	Аналитический метод	0.1

1	2	3	4	5
4807	529840.91	1315700.76	Аналитический метод	0.1
4808	529820.78	1315626.08	Аналитический метод	0.1
4809	529801.81	1315558.75	Аналитический метод	0.1
4810	529777.47	1315477.67	Аналитический метод	0.1
4811	529777.39	1315477.22	Аналитический метод	0.1
4812	529773.31	1315410.60	Аналитический метод	0.1
4813	529773.44	1315409.77	Аналитический метод	0.1
4814	529804.44	1315328.66	Аналитический метод	0.1
4815	529765.36	1315205.92	Аналитический метод	0.1
4816	529765.27	1315205.31	Аналитический метод	0.1
4817	529766.26	1315087.71	Аналитический метод	0.1
4818	529753.47	1315017.42	Аналитический метод	0.1
4819	529737.25	1314902.16	Аналитический метод	0.1
4820	529720.80	1314802.20	Аналитический метод	0.1
4821	529705.40	1314701.62	Аналитический метод	0.1
4822	529699.36	1314719.12	Аналитический метод	0.1
4823	529696.11	1314725.45	Аналитический метод	0.1
4824	529336.56	1315231.76	Аналитический метод	0.1
4825	528725.74	1316146.70	Аналитический метод	0.1
4826	528700.08	1316219.33	Аналитический метод	0.1
4827	528509.75	1316657.63	Аналитический метод	0.1
4828	528413.93	1316886.21	Аналитический метод	0.1
4829	528389.29	1316958.27	Аналитический метод	0.1
4830	528349.93	1317061.62	Аналитический метод	0.1
4831	528348.22	1317065.21	Аналитический метод	0.1
4832	528344.19	1317070.44	Аналитический метод	0.1
4833	528303.05	1317111.39	Аналитический метод	0.1
4834	528279.96	1317157.80	Аналитический метод	0.1
4835	528303.65	1317223.53	Аналитический метод	0.1
4836	528305.13	1317232.01	Аналитический метод	0.1
4837	528303.85	1317302.40	Аналитический метод	0.1
4838	528277.26	1317407.40	Аналитический метод	0.1
4839	528241.48	1317488.13	Аналитический метод	0.1
4840	528149.51	1317658.94	Аналитический метод	0.1
4841	527756.38	1318553.69	Аналитический метод	0.1
4842	527681.80	1318731.76	Аналитический метод	0.1
4843	527353.71	1319470.00	Аналитический метод	0.1
4844	527325.54	1319538.61	Аналитический метод	0.1
4845	527086.10	1320072.48	Аналитический метод	0.1
4846	527026.47	1320204.75	Аналитический метод	0.1
4847	526987.16	1320290.88	Аналитический метод	0.1
4848	526986.07	1320293.00	Аналитический метод	0.1
4849	526979.78	1320300.23	Аналитический метод	0.1
4850	526912.24	1320352.84	Аналитический метод	0.1
4851	526829.93	1320413.88	Аналитический метод	0.1
4852	526706.51	1320515.09	Аналитический метод	0.1
4853	526682.37	1320624.66	Аналитический метод	0.1
4854	526673.34	1320670.76	Аналитический метод	0.1
4855	526702.19	1320676.40	Аналитический метод	0.1
4856	526743.16	1320683.49	Аналитический метод	0.1
4857	526743.85	1320680.95	Аналитический метод	0.1
4858	526747.50	1320677.29	Аналитический метод	0.1
4859	526749.65	1320676.36	Аналитический метод	0.1
4860	526755.33	1320674.68	Аналитический метод	0.1

1	2	3	4	5
4861	526759.43	1320672.26	Аналитический метод	0.1
4862	526764.41	1320670.93	Аналитический метод	0.1
4863	526767.81	1320671.51	Аналитический метод	0.1
4864	526788.07	1320678.83	Аналитический метод	0.1
4865	526789.68	1320679.58	Аналитический метод	0.1
4866	526793.54	1320683.61	Аналитический метод	0.1
4867	526798.09	1320692.33	Аналитический метод	0.1
4868	526808.05	1320685.21	Аналитический метод	0.1
4869	526808.86	1320684.68	Аналитический метод	0.1
4870	526813.87	1320683.34	Аналитический метод	0.1
4871	526818.87	1320684.68	Аналитический метод	0.1
4872	526822.94	1320689.16	Аналитический метод	0.1
4873	526830.07	1320704.63	Аналитический метод	0.1
4874	526830.99	1320708.81	Аналитический метод	0.1
4875	526829.64	1320713.81	Аналитический метод	0.1
4876	526827.95	1320716.00	Аналитический метод	0.1
4877	526798.51	1320744.45	Аналитический метод	0.1
4878	526792.24	1320753.40	Аналитический метод	0.1
4879	526788.44	1320758.02	Аналитический метод	0.1
4880	526785.04	1320762.09	Аналитический метод	0.1
4881	526780.32	1320767.52	Аналитический метод	0.1
4882	526777.31	1320771.62	Аналитический метод	0.1
4883	526766.63	1320784.86	Аналитический метод	0.1
4884	526730.72	1320829.62	Аналитический метод	0.1
4885	526693.79	1320876.10	Аналитический метод	0.1
4886	526657.50	1320921.84	Аналитический метод	0.1
4887	526620.10	1320968.70	Аналитический метод	0.1
4888	526584.87	1321013.02	Аналитический метод	0.1
4889	526548.52	1321058.82	Аналитический метод	0.1
4890	526512.38	1321104.06	Аналитический метод	0.1
4891	526472.52	1321153.89	Аналитический метод	0.1
4892	526434.25	1321202.15	Аналитический метод	0.1
4893	526399.48	1321246.37	Аналитический метод	0.1
4894	526355.19	1321301.40	Аналитический метод	0.1
4895	526317.40	1321349.09	Аналитический метод	0.1
4896	526275.17	1321401.97	Аналитический метод	0.1
4897	526234.68	1321452.75	Аналитический метод	0.1
4898	526176.06	1321526.36	Аналитический метод	0.1
4899	526154.77	1321552.74	Аналитический метод	0.1
4900	526134.94	1321577.51	Аналитический метод	0.1
4901	526115.82	1321601.58	Аналитический метод	0.1
4902	526038.50	1321697.96	Аналитический метод	0.1
4903	526000.05	1321746.20	Аналитический метод	0.1
4904	525959.71	1321796.92	Аналитический метод	0.1
4905	525919.94	1321846.87	Аналитический метод	0.1
4906	525879.42	1321898.31	Аналитический метод	0.1
4907	525838.09	1321949.63	Аналитический метод	0.1
4908	525806.37	1321989.85	Аналитический метод	0.1
4909	525767.76	1322037.51	Аналитический метод	0.1
4910	525723.07	1322094.27	Аналитический метод	0.1
4911	525697.43	1322126.32	Аналитический метод	0.1
4912	525672.13	1322157.27	Аналитический метод	0.1
4913	525654.46	1322179.46	Аналитический метод	0.1
4914	525632.96	1322206.62	Аналитический метод	0.1

1	2	3	4	5
4915	525610.72	1322234.51	Аналитический метод	0.1
4916	525593.04	1322256.90	Аналитический метод	0.1
4917	525575.72	1322279.12	Аналитический метод	0.1
4918	525559.23	1322299.39	Аналитический метод	0.1
4919	525531.00	1322335.34	Аналитический метод	0.1
4920	525503.25	1322369.89	Аналитический метод	0.1
4921	525482.09	1322396.72	Аналитический метод	0.1
4922	525460.67	1322423.22	Аналитический метод	0.1
4923	525440.06	1322449.87	Аналитический метод	0.1
4924	525416.85	1322478.72	Аналитический метод	0.1
4925	525396.35	1322504.12	Аналитический метод	0.1
4926	525372.70	1322534.39	Аналитический метод	0.1
4927	525351.31	1322560.55	Аналитический метод	0.1
4928	525327.35	1322590.66	Аналитический метод	0.1
4929	525304.38	1322619.66	Аналитический метод	0.1
4930	525278.56	1322652.63	Аналитический метод	0.1
4931	525257.74	1322678.76	Аналитический метод	0.1
4932	525207.85	1322740.70	Аналитический метод	0.1
4933	525181.74	1322774.75	Аналитический метод	0.1
4934	525201.94	1322780.44	Аналитический метод	0.1
4935	525369.17	1322867.41	Аналитический метод	0.1
4936	525456.16	1322897.33	Аналитический метод	0.1
4937	525456.66	1322897.59	Аналитический метод	0.1
4938	525592.13	1322993.29	Аналитический метод	0.1
4939	525716.52	1323080.85	Аналитический метод	0.1
4940	525826.17	1323159.19	Аналитический метод	0.1
4941	525916.45	1323214.74	Аналитический метод	0.1
4705	525996.52	1323242.84	Аналитический метод	0.1
4942	526446.20	1321154.90	Аналитический метод	0.1
4943	526456.89	1321141.41	Аналитический метод	0.1
4944	526496.76	1321091.58	Аналитический метод	0.1
4945	526532.89	1321046.35	Аналитический метод	0.1
4946	526569.21	1321000.58	Аналитический метод	0.1
4947	526604.46	1320956.23	Аналитический метод	0.1
4948	526641.85	1320909.39	Аналитический метод	0.1
4949	526678.13	1320863.66	Аналитический метод	0.1
4950	526715.11	1320817.12	Аналитический метод	0.1
4951	526751.06	1320772.31	Аналитический метод	0.1
4952	526761.59	1320759.25	Аналитический метод	0.1
4953	526764.95	1320754.72	Аналитический метод	0.1
4954	526769.76	1320749.18	Аналитический метод	0.1
4955	526773.12	1320745.17	Аналитический метод	0.1
4956	526775.66	1320742.14	Аналитический метод	0.1
4957	526774.60	1320741.61	Аналитический метод	0.1
4958	526770.94	1320737.95	Аналитический метод	0.1
4959	526769.60	1320732.95	Аналитический метод	0.1
4960	526770.94	1320727.95	Аналитический метод	0.1
4961	526774.60	1320724.29	Аналитический метод	0.1
4962	526779.60	1320722.95	Аналитический метод	0.1
4963	526783.65	1320723.81	Аналитический метод	0.1
4964	526788.76	1320726.07	Аналитический метод	0.1
4965	526799.29	1320715.89	Аналитический метод	0.1
4966	526794.54	1320717.16	Аналитический метод	0.1

1	2	3	4	5
4967	526789.56	1320715.83	Аналитический метод	0.1
4968	526785.68	1320711.77	Аналитический метод	0.1
4969	526777.61	1320696.31	Аналитический метод	0.1
4970	526765.44	1320691.93	Аналитический метод	0.1
4971	526764.35	1320692.58	Аналитический метод	0.1
4972	526762.22	1320693.50	Аналитический метод	0.1
4973	526755.35	1320695.54	Аналитический метод	0.1
4974	526752.50	1320695.95	Аналитический метод	0.1
4975	526747.50	1320694.61	Аналитический метод	0.1
4976	526743.85	1320690.95	Аналитический метод	0.1
4977	526742.92	1320687.50	Аналитический метод	0.1
4978	526701.49	1320680.34	Аналитический метод	0.1
4979	526672.49	1320674.67	Аналитический метод	0.1
4980	526663.76	1320714.85	Аналитический метод	0.1
4981	526621.65	1320920.33	Аналитический метод	0.1
4982	526618.81	1320927.82	Аналитический метод	0.1
4983	526617.10	1320930.40	Аналитический метод	0.1
4984	526565.07	1320999.18	Аналитический метод	0.1
4942	526446.20	1321154.90	Аналитический метод	0.1
4985	526020.91	1321687.94	Аналитический метод	0.1
4986	526022.89	1321685.45	Аналитический метод	0.1
4987	526100.18	1321589.12	Аналитический метод	0.1
4988	526109.13	1321577.85	Аналитический метод	0.1
4989	526053.35	1321646.40	Аналитический метод	0.1
4985	526020.91	1321687.94	Аналитический метод	0.1
4990	524745.18	1323310.61	Аналитический метод	0.1
4991	524764.46	1323285.64	Аналитический метод	0.1
4992	524797.06	1323243.24	Аналитический метод	0.1
4993	524830.46	1323199.46	Аналитический метод	0.1
4994	524869.65	1323148.77	Аналитический метод	0.1
4995	524905.07	1323102.23	Аналитический метод	0.1
4996	524935.66	1323062.77	Аналитический метод	0.1
4997	524968.44	1323020.01	Аналитический метод	0.1
4998	524990.39	1322991.27	Аналитический метод	0.1
4999	524852.08	1323162.69	Аналитический метод	0.1
4990	524745.18	1323310.61	Аналитический метод	0.1
5000	522940.75	1325366.88	Аналитический метод	0.1
5001	522986.47	1325355.92	Аналитический метод	0.1
5002	523067.06	1325337.31	Аналитический метод	0.1
5003	523022.04	1325334.82	Аналитический метод	0.1
5004	522987.65	1325331.18	Аналитический метод	0.1
5005	522978.47	1325332.89	Аналитический метод	0.1
5006	522971.33	1325336.41	Аналитический метод	0.1
5000	522940.75	1325366.88	Аналитический метод	0.1
5005	509571.00	1347444.18	Аналитический метод	0.1
5006	509583.57	1347424.71	Аналитический метод	0.1
5007	509593.13	1347379.84	Аналитический метод	0.1
5008	509602.93	1347333.08	Аналитический метод	0.1
5009	509594.00	1347343.07	Аналитический метод	0.1
5010	509591.54	1347345.07	Аналитический метод	0.1

1	2	3	4	5
5011	509586.54	1347346.41	Аналитический метод	0.1
5012	509581.54	1347345.07	Аналитический метод	0.1
5013	509577.88	1347341.41	Аналитический метод	0.1
5014	509576.54	1347336.41	Аналитический метод	0.1
5015	509577.88	1347331.41	Аналитический метод	0.1
5016	509579.08	1347329.75	Аналитический метод	0.1
5017	509595.09	1347311.86	Аналитический метод	0.1
5018	509610.47	1347296.33	Аналитический метод	0.1
5019	509623.95	1347232.91	Аналитический метод	0.1
5020	509635.13	1347179.35	Аналитический метод	0.1
5021	509645.77	1347130.04	Аналитический метод	0.1
5022	509657.25	1347075.72	Аналитический метод	0.1
5023	509670.39	1347012.83	Аналитический метод	0.1
5024	509681.12	1346961.09	Аналитический метод	0.1
5025	509691.48	1346912.01	Аналитический метод	0.1
5026	509702.26	1346861.11	Аналитический метод	0.1
5027	509713.98	1346805.85	Аналитический метод	0.1
5028	509724.13	1346754.25	Аналитический метод	0.1
5029	509735.79	1346702.12	Аналитический метод	0.1
5030	509746.69	1346649.45	Аналитический метод	0.1
5031	509757.63	1346597.40	Аналитический метод	0.1
5032	509768.49	1346547.33	Аналитический метод	0.1
5033	509781.08	1346486.34	Аналитический метод	0.1
5034	509794.18	1346426.57	Аналитический метод	0.1
5035	509806.25	1346366.32	Аналитический метод	0.1
5036	509818.85	1346306.25	Аналитический метод	0.1
5037	509831.66	1346246.81	Аналитический метод	0.1
5038	509844.26	1346186.31	Аналитический метод	0.1
5039	509857.12	1346125.77	Аналитический метод	0.1
5040	509869.73	1346066.00	Аналитический метод	0.1
5041	509881.20	1346012.77	Аналитический метод	0.1
5042	509897.87	1345963.15	Аналитический метод	0.1
5043	509914.35	1345914.17	Аналитический метод	0.1
5044	509932.04	1345861.81	Аналитический метод	0.1
5045	509948.40	1345812.72	Аналитический метод	0.1
5046	509965.25	1345764.01	Аналитический метод	0.1
5047	509981.56	1345715.59	Аналитический метод	0.1
5048	509997.91	1345666.73	Аналитический метод	0.1
5049	510015.03	1345617.48	Аналитический метод	0.1
5050	510032.13	1345569.01	Аналитический метод	0.1
5051	510048.69	1345520.37	Аналитический метод	0.1
5052	510064.79	1345471.04	Аналитический метод	0.1
5053	510081.65	1345421.79	Аналитический метод	0.1
5054	510098.75	1345371.53	Аналитический метод	0.1
5055	510115.38	1345321.67	Аналитический метод	0.1
5056	510149.09	1345224.23	Аналитический метод	0.1
5057	510165.55	1345175.45	Аналитический метод	0.1
5058	510181.31	1345128.24	Аналитический метод	0.1
5059	510198.15	1345079.74	Аналитический метод	0.1
5060	510216.15	1345024.75	Аналитический метод	0.1
5061	510234.41	1344970.71	Аналитический метод	0.1
5062	510253.11	1344917.15	Аналитический метод	0.1
5063	510271.12	1344861.88	Аналитический метод	0.1
5064	510289.87	1344806.95	Аналитический метод	0.1

1	2	3	4	5
5065	510308.64	1344751.47	Аналитический метод	0.1
5066	510327.13	1344696.26	Аналитический метод	0.1
5067	510345.65	1344641.53	Аналитический метод	0.1
5068	510364.41	1344586.30	Аналитический метод	0.1
5069	510383.18	1344530.82	Аналитический метод	0.1
5070	510401.95	1344475.36	Аналитический метод	0.1
5071	510420.46	1344419.55	Аналитический метод	0.1
5072	510439.51	1344364.11	Аналитический метод	0.1
5073	510457.63	1344309.93	Аналитический метод	0.1
5074	510459.01	1344307.24	Аналитический метод	0.1
5075	510495.12	1344257.37	Аналитический метод	0.1
5076	510529.42	1344210.65	Аналитический метод	0.1
5077	510563.69	1344163.49	Аналитический метод	0.1
5078	510597.72	1344117.05	Аналитический метод	0.1
5079	510632.26	1344069.63	Аналитический метод	0.1
5080	510667.31	1344021.70	Аналитический метод	0.1
5081	510701.05	1343974.55	Аналитический метод	0.1
5082	510735.40	1343928.29	Аналитический метод	0.1
5083	510769.36	1343881.70	Аналитический метод	0.1
5084	510803.64	1343834.24	Аналитический метод	0.1
5085	510837.70	1343787.79	Аналитический метод	0.1
5086	510872.32	1343740.55	Аналитический метод	0.1
5087	510906.41	1343696.56	Аналитический метод	0.1
5088	510943.20	1343649.54	Аналитический метод	0.1
5089	510979.25	1343603.94	Аналитический метод	0.1
5090	510986.73	1343559.87	Аналитический метод	0.1
5091	510992.15	1343528.33	Аналитический метод	0.1
5092	510996.14	1343504.44	Аналитический метод	0.1
5093	510999.02	1343485.62	Аналитический метод	0.1
5094	511002.67	1343464.79	Аналитический метод	0.1
5095	510997.25	1343465.45	Аналитический метод	0.1
5096	510992.25	1343466.79	Аналитический метод	0.1
5097	510987.25	1343465.45	Аналитический метод	0.1
5098	510983.59	1343461.79	Аналитический метод	0.1
5099	510982.74	1343458.60	Аналитический метод	0.1
5100	510953.07	1343458.69	Аналитический метод	0.1
5101	510917.39	1343460.63	Аналитический метод	0.1
5102	510868.41	1343463.22	Аналитический метод	0.1
5103	510819.86	1343465.17	Аналитический метод	0.1
5104	510769.16	1343467.70	Аналитический метод	0.1
5105	510768.34	1343467.56	Аналитический метод	0.1
5106	510764.62	1343466.12	Аналитический метод	0.1
5107	510750.21	1343480.59	Аналитический метод	0.1
5108	510692.71	1343556.47	Аналитический метод	0.1
5109	510643.53	1343623.68	Аналитический метод	0.1
5110	510643.18	1343624.14	Аналитический метод	0.1
5111	510540.86	1343757.37	Аналитический метод	0.1
5112	510407.22	1343939.69	Аналитический метод	0.1
5113	510348.01	1344021.00	Аналитический метод	0.1
5114	510303.85	1344083.29	Аналитический метод	0.1
5115	510282.96	1344115.38	Аналитический метод	0.1
5116	510266.30	1344161.27	Аналитический метод	0.1
5117	510235.50	1344269.66	Аналитический метод	0.1
5118	510205.38	1344384.22	Аналитический метод	0.1

1	2	3	4	5
5119	510205.31	1344384.47	Аналитический метод	0.1
5120	510179.71	1344477.81	Аналитический метод	0.1
5121	510168.98	1344517.87	Аналитический метод	0.1
5122	510133.14	1344643.43	Аналитический метод	0.1
5123	510098.56	1344767.58	Аналитический метод	0.1
5124	510067.61	1344879.52	Аналитический метод	0.1
5125	510040.45	1344979.94	Аналитический метод	0.1
5126	510023.54	1345040.10	Аналитический метод	0.1
5127	510016.77	1345067.03	Аналитический метод	0.1
5128	509991.99	1345154.13	Аналитический метод	0.1
5129	509952.08	1345272.82	Аналитический метод	0.1
5130	509920.43	1345368.40	Аналитический метод	0.1
5131	509891.43	1345462.89	Аналитический метод	0.1
5132	509855.67	1345566.52	Аналитический метод	0.1
5133	509830.04	1345650.95	Аналитический метод	0.1
5134	509733.24	1345907.76	Аналитический метод	0.1
5135	509710.12	1345975.31	Аналитический метод	0.1
5136	509701.42	1346009.19	Аналитический метод	0.1
5137	509676.55	1346094.22	Аналитический метод	0.1
5138	509638.92	1346228.26	Аналитический метод	0.1
5139	509568.82	1346491.36	Аналитический метод	0.1
5140	509536.90	1346606.35	Аналитический метод	0.1
5141	509515.04	1346693.25	Аналитический метод	0.1
5142	509465.47	1346919.26	Аналитический метод	0.1
5143	509461.98	1346927.58	Аналитический метод	0.1
5144	509390.89	1347036.31	Аналитический метод	0.1
5145	509385.78	1347042.00	Аналитический метод	0.1
5146	509358.07	1347064.63	Аналитический метод	0.1
5147	509313.64	1347123.48	Аналитический метод	0.1
5148	509265.66	1347185.21	Аналитический метод	0.1
5149	509184.21	1347288.14	Аналитический метод	0.1
5150	509146.92	1347332.67	Аналитический метод	0.1
5151	509217.41	1347294.44	Аналитический метод	0.1
5152	509222.18	1347293.23	Аналитический метод	0.1
5153	509226.06	1347294.01	Аналитический метод	0.1
5154	509301.51	1347325.78	Аналитический метод	0.1
5155	509353.79	1347348.75	Аналитический метод	0.1
5156	509403.12	1347370.26	Аналитический метод	0.1
5157	509452.18	1347391.81	Аналитический метод	0.1
5158	509498.09	1347412.22	Аналитический метод	0.1
5159	509543.76	1347432.28	Аналитический метод	0.1
5005	509571.00	1347444.18	Аналитический метод	0.1
5160	512169.81	1340957.12	Аналитический метод	0.1
5161	512169.87	1340941.21	Аналитический метод	0.1
5162	512170.02	1340938.56	Аналитический метод	0.1
5163	512172.95	1340912.00	Аналитический метод	0.1
5164	512153.78	1340926.05	Аналитический метод	0.1
5165	512164.11	1340946.14	Аналитический метод	0.1
5160	512169.81	1340957.12	Аналитический метод	0.1
5166	511823.75	1340996.86	Аналитический метод	0.1
5167	511824.09	1340996.60	Аналитический метод	0.1
5168	511823.71	1340996.00	Аналитический метод	0.1

1	2	3	4	5
5169	511823.63	1340996.26	Аналитический метод	0.1
5170	511823.86	1340996.45	Аналитический метод	0.1
5171	511823.66	1340996.70	Аналитический метод	0.1
5166	511823.75	1340996.86	Аналитический метод	0.1
5001	519701.56	1326157.93	Аналитический метод	0.1
5002	519780.86	1326130.67	Аналитический метод	0.1
5003	519808.69	1326122.30	Аналитический метод	0.1
5004	519729.58	1326142.30	Аналитический метод	0.1
5001	519701.56	1326157.93	Аналитический метод	0.1
5172	510769.39	1343463.68	Аналитический метод	0.1
5173	510819.69	1343461.17	Аналитический метод	0.1
5174	510868.21	1343459.22	Аналитический метод	0.1
5175	510917.17	1343456.63	Аналитический метод	0.1
5176	510952.90	1343454.69	Аналитический метод	0.1
5177	510982.84	1343454.60	Аналитический метод	0.1
5178	510983.59	1343451.79	Аналитический метод	0.1
5179	510987.22	1343448.15	Аналитический метод	0.1
5180	510989.14	1343447.03	Аналитический метод	0.1
5181	510993.01	1343445.75	Аналитический метод	0.1
5182	511011.94	1343443.61	Аналитический метод	0.1
5183	511059.51	1343420.26	Аналитический метод	0.1
5184	511109.77	1343396.11	Аналитический метод	0.1
5185	511160.88	1343371.39	Аналитический метод	0.1
5186	511217.13	1343343.78	Аналитический метод	0.1
5187	511253.39	1343304.61	Аналитический метод	0.1
5188	511298.65	1343255.94	Аналитический метод	0.1
5189	511359.23	1343187.28	Аналитический метод	0.1
5190	511419.48	1343119.01	Аналитический метод	0.1
5191	511477.43	1343053.34	Аналитический метод	0.1
5192	511537.34	1342985.47	Аналитический метод	0.1
5193	511598.03	1342923.33	Аналитический метод	0.1
5194	511653.95	1342866.09	Аналитический метод	0.1
5195	511698.02	1342820.99	Аналитический метод	0.1
5196	511749.38	1342768.40	Аналитический метод	0.1
5197	511791.00	1342723.48	Аналитический метод	0.1
5198	511828.96	1342682.28	Аналитический метод	0.1
5199	511872.42	1342635.42	Аналитический метод	0.1
5200	511908.17	1342596.38	Аналитический метод	0.1
5201	511891.21	1342546.55	Аналитический метод	0.1
5202	511870.01	1342484.32	Аналитический метод	0.1
5203	511848.75	1342422.37	Аналитический метод	0.1
5204	511830.80	1342368.08	Аналитический метод	0.1
5205	511806.98	1342300.33	Аналитический метод	0.1
5206	511787.36	1342243.47	Аналитический метод	0.1
5207	511763.79	1342172.99	Аналитический метод	0.1
5208	511763.57	1342167.39	Аналитический метод	0.1
5209	511777.82	1342110.59	Аналитический метод	0.1
5210	511790.12	1342062.19	Аналитический метод	0.1
5211	511801.93	1342015.24	Аналитический метод	0.1
5212	511815.63	1341961.46	Аналитический метод	0.1
5213	511829.76	1341905.97	Аналитический метод	0.1
5214	511844.74	1341846.85	Аналитический метод	0.1

1	2	3	4	5
5215	511860.81	1341783.69	Аналитический метод	0.1
5216	511876.44	1341721.62	Аналитический метод	0.1
5217	511891.05	1341664.22	Аналитический метод	0.1
5218	511907.13	1341600.56	Аналитический метод	0.1
5219	511920.61	1341547.66	Аналитический метод	0.1
5220	511935.75	1341487.98	Аналитический метод	0.1
5221	511950.20	1341430.65	Аналитический метод	0.1
5222	511963.79	1341378.11	Аналитический метод	0.1
5223	511975.98	1341317.62	Аналитический метод	0.1
5224	511990.69	1341272.04	Аналитический метод	0.1
5225	511989.72	1341264.04	Аналитический метод	0.1
5226	511971.24	1341331.70	Аналитический метод	0.1
5227	511905.72	1341576.26	Аналитический метод	0.1
5228	511877.49	1341698.06	Аналитический метод	0.1
5229	511791.72	1342049.90	Аналитический метод	0.1
5230	511748.42	1342223.17	Аналитический метод	0.1
5231	511696.68	1342415.53	Аналитический метод	0.1
5232	511696.13	1342417.30	Аналитический метод	0.1
5233	511649.46	1342550.58	Аналитический метод	0.1
5234	511647.52	1342554.81	Аналитический метод	0.1
5235	511643.85	1342559.68	Аналитический метод	0.1
5236	511071.19	1343152.87	Аналитический метод	0.1
5237	510767.66	1343463.01	Аналитический метод	0.1
5172	510769.39	1343463.68	Аналитический метод	0.1
5238	508107.87	1348519.59	Аналитический метод	0.1
5239	508131.90	1348488.48	Аналитический метод	0.1
5240	508200.57	1348402.51	Аналитический метод	0.1
5241	508252.06	1348339.85	Аналитический метод	0.1
5242	508308.94	1348271.48	Аналитический метод	0.1
5243	508375.53	1348189.04	Аналитический метод	0.1
5244	508439.44	1348109.35	Аналитический метод	0.1
5245	508510.42	1348022.73	Аналитический метод	0.1
5246	508571.80	1347948.86	Аналитический метод	0.1
5247	508628.97	1347876.81	Аналитический метод	0.1
5248	508661.27	1347835.83	Аналитический метод	0.1
5249	508679.52	1347815.81	Аналитический метод	0.1
5250	508753.03	1347724.19	Аналитический метод	0.1
5251	508845.90	1347614.01	Аналитический метод	0.1
5252	508909.65	1347540.02	Аналитический метод	0.1
5253	508978.63	1347457.20	Аналитический метод	0.1
5254	509002.51	1347427.21	Аналитический метод	0.1
5255	509058.63	1347360.21	Аналитический метод	0.1
5256	509004.42	1347375.30	Аналитический метод	0.1
5257	508958.54	1347387.74	Аналитический метод	0.1
5258	508911.24	1347400.57	Аналитический метод	0.1
5259	508853.51	1347416.31	Аналитический метод	0.1
5260	508796.40	1347431.78	Аналитический метод	0.1
5261	508746.80	1347445.40	Аналитический метод	0.1
5262	508683.61	1347462.96	Аналитический метод	0.1
5263	508648.94	1347492.93	Аналитический метод	0.1
5264	508612.72	1347523.35	Аналитический метод	0.1
5265	508565.16	1347563.79	Аналитический метод	0.1
5266	508517.44	1347604.51	Аналитический метод	0.1

1	2	3	4	5
5267	508471.29	1347643.87	Аналитический метод	0.1
5268	508447.86	1347663.70	Аналитический метод	0.1
5269	508426.43	1347682.28	Аналитический метод	0.1
5270	508402.22	1347702.66	Аналитический метод	0.1
5271	508379.25	1347722.15	Аналитический метод	0.1
5272	508359.03	1347739.83	Аналитический метод	0.1
5273	508341.19	1347769.61	Аналитический метод	0.1
5274	508323.61	1347797.80	Аналитический метод	0.1
5275	508312.75	1347834.66	Аналитический метод	0.1
5276	508301.46	1347873.51	Аналитический метод	0.1
5277	508290.18	1347911.99	Аналитический метод	0.1
5278	508278.66	1347950.86	Аналитический метод	0.1
5279	508267.40	1347989.56	Аналитический метод	0.1
5280	508255.71	1348029.62	Аналитический метод	0.1
5281	508244.41	1348068.39	Аналитический метод	0.1
5282	508233.03	1348106.98	Аналитический метод	0.1
5283	508221.50	1348146.07	Аналитический метод	0.1
5284	508210.53	1348184.23	Аналитический метод	0.1
5285	508198.96	1348223.17	Аналитический метод	0.1
5286	508185.40	1348269.91	Аналитический метод	0.1
5287	508170.46	1348318.14	Аналитический метод	0.1
5288	508151.91	1348376.71	Аналитический метод	0.1
5289	508133.32	1348436.82	Аналитический метод	0.1
5290	508117.89	1348486.90	Аналитический метод	0.1
5238	508107.87	1348519.59	Аналитический метод	0.1
5291	505887.87	1350406.07	Аналитический метод	0.1
5292	506401.11	1350024.14	Аналитический метод	0.1
5293	506402.08	1350023.50	Аналитический метод	0.1
5294	506403.93	1350022.67	Аналитический метод	0.1
5295	506508.70	1349987.86	Аналитический метод	0.1
5296	506537.89	1349978.76	Аналитический метод	0.1
5297	506566.04	1349969.94	Аналитический метод	0.1
5298	506597.79	1349960.13	Аналитический метод	0.1
5299	506628.41	1349950.47	Аналитический метод	0.1
5300	506661.52	1349939.95	Аналитический метод	0.1
5301	506695.82	1349928.77	Аналитический метод	0.1
5302	506727.50	1349918.93	Аналитический метод	0.1
5303	506761.40	1349908.36	Аналитический метод	0.1
5304	506794.44	1349898.44	Аналитический метод	0.1
5305	506831.19	1349886.59	Аналитический метод	0.1
5306	506897.41	1349866.28	Аналитический метод	0.1
5307	506952.23	1349849.20	Аналитический метод	0.1
5308	507006.92	1349832.30	Аналитический метод	0.1
5309	507058.01	1349816.52	Аналитический метод	0.1
5310	507113.42	1349799.10	Аналитический метод	0.1
5311	507150.54	1349787.51	Аналитический метод	0.1
5312	507170.28	1349760.03	Аналитический метод	0.1
5313	507191.32	1349731.16	Аналитический метод	0.1
5314	507218.45	1349693.92	Аналитический метод	0.1
5315	507235.63	1349670.67	Аналитический метод	0.1
5316	507254.59	1349644.97	Аналитический метод	0.1
5317	507269.68	1349623.72	Аналитический метод	0.1
5318	507291.60	1349593.29	Аналитический метод	0.1

1	2	3	4	5
5319	507305.33	1349574.47	Аналитический метод	0.1
5320	507337.04	1349531.32	Аналитический метод	0.1
5321	507366.77	1349490.65	Аналитический метод	0.1
5322	507399.60	1349446.19	Аналитический метод	0.1
5323	507418.92	1349419.54	Аналитический метод	0.1
5324	507434.89	1349397.52	Аналитический метод	0.1
5325	507455.21	1349369.48	Аналитический метод	0.1
5326	507474.22	1349343.97	Аналитический метод	0.1
5327	507493.97	1349317.05	Аналитический метод	0.1
5328	507512.23	1349292.15	Аналитический метод	0.1
5329	507534.43	1349261.16	Аналитический метод	0.1
5330	507553.45	1349234.88	Аналитический метод	0.1
5331	507582.10	1349196.80	Аналитический метод	0.1
5332	507600.09	1349172.00	Аналитический метод	0.1
5333	507618.16	1349147.28	Аналитический метод	0.1
5334	507636.29	1349121.95	Аналитический метод	0.1
5335	507655.07	1349096.76	Аналитический метод	0.1
5336	507673.74	1349071.58	Аналитический метод	0.1
5337	507693.27	1349046.17	Аналитический метод	0.1
5338	507705.00	1348994.24	Аналитический метод	0.1
5339	507706.09	1348991.44	Аналитический метод	0.1
5340	507707.74	1348989.31	Аналитический метод	0.1
5341	507757.20	1348940.72	Аналитический метод	0.1
5342	507793.15	1348906.11	Аналитический метод	0.1
5343	507837.14	1348863.63	Аналитический метод	0.1
5344	507880.15	1348821.73	Аналитический метод	0.1
5345	507909.16	1348793.40	Аналитический метод	0.1
5346	507872.11	1348827.37	Аналитический метод	0.1
5347	507802.04	1348892.11	Аналитический метод	0.1
5348	507723.01	1348964.30	Аналитический метод	0.1
5349	507684.75	1348999.79	Аналитический метод	0.1
5350	507617.62	1349060.02	Аналитический метод	0.1
5351	507562.83	1349108.91	Аналитический метод	0.1
5352	507525.24	1349144.86	Аналитический метод	0.1
5353	507433.85	1349223.50	Аналитический метод	0.1
5354	507241.37	1349400.55	Аналитический метод	0.1
5355	507119.46	1349511.32	Аналитический метод	0.1
5356	507116.69	1349513.50	Аналитический метод	0.1
5357	507044.87	1349562.28	Аналитический метод	0.1
5358	506927.36	1349646.52	Аналитический метод	0.1
5359	506842.01	1349707.16	Аналитический метод	0.1
5360	506788.81	1349744.72	Аналитический метод	0.1
5361	506652.96	1349846.78	Аналитический метод	0.1
5362	506573.70	1349888.82	Аналитический метод	0.1
5363	506500.56	1349928.79	Аналитический метод	0.1
5364	506430.62	1349972.42	Аналитический метод	0.1
5365	506297.77	1350069.99	Аналитический метод	0.1
5366	506240.30	1350114.81	Аналитический метод	0.1
5367	506176.10	1350167.76	Аналитический метод	0.1
5368	506039.88	1350280.70	Аналитический метод	0.1
5369	505923.88	1350375.78	Аналитический метод	0.1
5291	505887.87	1350406.07	Аналитический метод	0.1
			Аналитический метод	0.1
5370	497598.62	1368882.50	Аналитический метод	0.1

1	2	3	4	5
5371	497615.43	1368864.25	Аналитический метод	0.1
5372	497734.60	1368638.93	Аналитический метод	0.1
5373	497820.83	1368522.81	Аналитический метод	0.1
5374	497919.81	1368414.87	Аналитический метод	0.1
5375	497970.92	1368371.65	Аналитический метод	0.1
5376	498114.79	1368267.19	Аналитический метод	0.1
5377	498266.41	1368155.89	Аналитический метод	0.1
5378	498404.76	1368052.73	Аналитический метод	0.1
5379	498571.94	1367933.30	Аналитический метод	0.1
5380	498675.81	1367858.25	Аналитический метод	0.1
5381	498799.00	1367768.82	Аналитический метод	0.1
5382	498919.89	1367671.09	Аналитический метод	0.1
5383	499120.82	1367521.29	Аналитический метод	0.1
5384	499191.39	1367480.50	Аналитический метод	0.1
5385	499303.78	1367395.61	Аналитический метод	0.1
5386	499438.06	1367296.81	Аналитический метод	0.1
5387	499522.81	1367234.70	Аналитический метод	0.1
5388	499619.76	1367166.44	Аналитический метод	0.1
5389	499717.75	1367095.09	Аналитический метод	0.1
5390	499886.36	1366973.59	Аналитический метод	0.1
5391	499966.27	1366913.77	Аналитический метод	0.1
5392	500014.76	1366866.28	Аналитический метод	0.1
5393	500026.73	1366828.03	Аналитический метод	0.1
5394	500055.37	1366682.13	Аналитический метод	0.1
5395	500086.16	1366543.87	Аналитический метод	0.1
5396	500173.47	1366147.81	Аналитический метод	0.1
5397	500211.69	1365966.86	Аналитический метод	0.1
5398	500263.90	1365757.04	Аналитический метод	0.1
5399	500307.31	1365564.41	Аналитический метод	0.1
5400	500350.69	1365361.30	Аналитический метод	0.1
5401	500387.52	1365202.63	Аналитический метод	0.1
5402	500474.61	1364812.38	Аналитический метод	0.1
5403	500515.58	1364634.74	Аналитический метод	0.1
5404	500518.63	1364620.36	Аналитический метод	0.1
5405	500531.52	1364556.13	Аналитический метод	0.1
5406	500560.97	1364419.31	Аналитический метод	0.1
5407	500600.01	1364243.04	Аналитический метод	0.1
5408	500666.31	1363960.80	Аналитический метод	0.1
5409	500689.76	1363859.42	Аналитический метод	0.1
5410	500757.04	1363560.06	Аналитический метод	0.1
5411	500792.74	1363396.57	Аналитический метод	0.1
5412	500827.57	1363257.87	Аналитический метод	0.1
5413	500874.61	1363130.37	Аналитический метод	0.1
5414	500896.97	1363073.28	Аналитический метод	0.1
5415	500918.47	1363014.12	Аналитический метод	0.1
5416	500949.73	1362929.26	Аналитический метод	0.1
5417	500985.45	1362835.86	Аналитический метод	0.1
5418	501028.44	1362719.87	Аналитический метод	0.1
5419	501102.27	1362521.96	Аналитический метод	0.1
5420	501143.44	1362403.69	Аналитический метод	0.1
5421	501191.01	1362286.40	Аналитический метод	0.1
5422	501215.36	1362218.75	Аналитический метод	0.1
5423	501249.94	1362129.80	Аналитический метод	0.1
5424	501284.21	1362043.35	Аналитический метод	0.1

1	2	3	4	5
5425	501319.92	1361947.83	Аналитический метод	0.1
5426	501352.85	1361860.31	Аналитический метод	0.1
5427	501386.07	1361776.61	Аналитический метод	0.1
5428	501427.13	1361669.47	Аналитический метод	0.1
5429	501475.87	1361547.65	Аналитический метод	0.1
5430	501519.35	1361440.46	Аналитический метод	0.1
5431	501562.54	1361329.48	Аналитический метод	0.1
5432	501606.03	1361220.42	Аналитический метод	0.1
5433	501628.69	1361157.41	Аналитический метод	0.1
5434	501697.42	1360982.17	Аналитический метод	0.1
5435	501729.38	1360897.78	Аналитический метод	0.1
5436	501765.19	1360805.72	Аналитический метод	0.1
5437	501804.24	1360703.42	Аналитический метод	0.1
5438	501884.89	1360497.45	Аналитический метод	0.1
5439	501904.44	1360446.12	Аналитический метод	0.1
5440	501911.35	1360420.58	Аналитический метод	0.1
5441	501911.55	1360346.27	Аналитический метод	0.1
5442	501910.65	1360223.97	Аналитический метод	0.1
5443	501910.55	1360128.35	Аналитический метод	0.1
5444	501910.90	1360080.94	Аналитический метод	0.1
5445	501909.73	1359704.84	Аналитический метод	0.1
5446	501910.75	1359639.38	Аналитический метод	0.1
5447	501909.68	1359550.21	Аналитический метод	0.1
5448	501909.11	1359467.97	Аналитический метод	0.1
5449	501903.80	1359786.31	Аналитический метод	0.1
5450	501905.87	1360427.23	Аналитический метод	0.1
5451	501741.01	1360812.92	Аналитический метод	0.1
5452	501581.92	1361230.28	Аналитический метод	0.1
5453	501442.80	1361591.75	Аналитический метод	0.1
5454	501337.88	1361862.68	Аналитический метод	0.1
5455	501166.30	1362322.40	Аналитический метод	0.1
5456	501039.88	1362627.37	Аналитический метод	0.1
5457	500861.41	1363125.41	Аналитический метод	0.1
5458	500827.40	1363204.86	Аналитический метод	0.1
5459	500794.82	1363307.68	Аналитический метод	0.1
5460	500747.69	1363508.27	Аналитический метод	0.1
5461	500689.61	1363772.72	Аналитический метод	0.1
5462	500664.25	1363882.41	Аналитический метод	0.1
5463	500630.33	1364024.30	Аналитический метод	0.1
5464	500607.66	1364131.14	Аналитический метод	0.1
5465	500590.67	1364244.46	Аналитический метод	0.1
5466	500546.29	1364398.19	Аналитический метод	0.1
5467	500525.23	1364532.84	Аналитический метод	0.1
5468	500503.05	1364606.83	Аналитический метод	0.1
5469	500493.67	1364648.57	Аналитический метод	0.1
5470	500445.15	1364844.39	Аналитический метод	0.1
5471	500426.62	1364926.47	Аналитический метод	0.1
5472	500384.86	1365129.88	Аналитический метод	0.1
5473	500321.33	1365391.31	Аналитический метод	0.1
5474	500249.30	1365770.92	Аналитический метод	0.1
5475	500195.24	1365979.49	Аналитический метод	0.1
5476	500155.85	1366158.15	Аналитический метод	0.1
5477	500115.26	1366333.44	Аналитический метод	0.1
5478	500065.91	1366548.57	Аналитический метод	0.1

1	2	3	4	5
5479	500033.56	1366684.74	Аналитический метод	0.1
5480	500016.69	1366772.23	Аналитический метод	0.1
5481	499967.34	1366877.36	Аналитический метод	0.1
5482	499840.83	1366974.90	Аналитический метод	0.1
5483	499737.71	1367053.41	Аналитический метод	0.1
5484	499572.61	1367173.24	Аналитический метод	0.1
5485	499383.25	1367312.10	Аналитический метод	0.1
5486	499278.19	1367387.99	Аналитический метод	0.1
5487	499214.83	1367436.38	Аналитический метод	0.1
5488	499084.36	1367543.14	Аналитический метод	0.1
5489	498947.61	1367639.86	Аналитический метод	0.1
5490	498768.81	1367768.69	Аналитический метод	0.1
5491	498688.07	1367828.89	Аналитический метод	0.1
5492	498542.39	1367930.08	Аналитический метод	0.1
5493	498469.74	1367980.58	Аналитический метод	0.1
5494	498382.98	1368044.98	Аналитический метод	0.1
5495	498350.96	1368072.62	Аналитический метод	0.1
5496	498285.09	1368131.52	Аналитический метод	0.1
5497	498250.87	1368143.35	Аналитический метод	0.1
5498	498116.83	1368241.60	Аналитический метод	0.1
5499	498067.23	1368279.37	Аналитический метод	0.1
5500	497943.34	1368371.88	Аналитический метод	0.1
5501	497920.56	1368395.39	Аналитический метод	0.1
5502	497895.01	1368418.48	Аналитический метод	0.1
5503	497843.71	1368474.09	Аналитический метод	0.1
5504	497784.05	1368535.23	Аналитический метод	0.1
5505	497726.70	1368633.37	Аналитический метод	0.1
5506	497602.37	1368874.58	Аналитический метод	0.1
5370	497598.62	1368882.50	Аналитический метод	0.1
5507	496823.93	1370466.40	Аналитический метод	0.1
5508	496898.13	1370317.70	Аналитический метод	0.1
5509	496972.09	1370170.04	Аналитический метод	0.1
5510	497046.14	1370021.08	Аналитический метод	0.1
5511	497114.66	1369884.94	Аналитический метод	0.1
5512	497189.09	1369743.11	Аналитический метод	0.1
5513	497274.51	1369571.71	Аналитический метод	0.1
5514	497337.93	1369440.98	Аналитический метод	0.1
5515	497406.62	1369296.37	Аналитический метод	0.1
5516	497475.71	1369153.36	Аналитический метод	0.1
5517	497486.16	1369119.76	Аналитический метод	0.1
5518	497471.63	1369153.58	Аналитический метод	0.1
5519	497403.64	1369296.34	Аналитический метод	0.1
5520	497336.10	1369435.11	Аналитический метод	0.1
5521	497272.39	1369569.09	Аналитический метод	0.1
5522	497182.88	1369741.84	Аналитический метод	0.1
5523	497114.54	1369879.19	Аналитический метод	0.1
5524	497041.30	1370020.38	Аналитический метод	0.1
5525	496970.77	1370161.52	Аналитический метод	0.1
5526	496893.08	1370318.02	Аналитический метод	0.1
5527	496829.29	1370454.68	Аналитический метод	0.1
5507	496823.93	1370466.40	Аналитический метод	0.1
5528	496720.35	1370680.61	Аналитический метод	0.1

1	2	3	4	5
5529	496749.94	1370618.10	Аналитический метод	0.1
5530	496717.33	1370676.65	Аналитический метод	0.1
5528	496720.35	1370680.61	Аналитический метод	0.1
5531	495855.20	1372855.90	Аналитический метод	0.1
5532	495920.21	1372699.61	Аналитический метод	0.1
5533	496009.15	1372496.52	Аналитический метод	0.1
5534	496129.23	1372180.77	Аналитический метод	0.1
5535	496095.80	1372262.99	Аналитический метод	0.1
5536	496033.28	1372418.94	Аналитический метод	0.1
5537	495967.54	1372581.44	Аналитический метод	0.1
5538	495898.30	1372749.75	Аналитический метод	0.1
5531	495855.20	1372855.90	Аналитический метод	0.1
5539	491972.46	1382277.98	Аналитический метод	0.1
5540	492117.47	1382152.13	Аналитический метод	0.1
5541	492221.12	1382055.68	Аналитический метод	0.1
5542	492123.31	1382128.88	Аналитический метод	0.1
5539	491972.46	1382277.98	Аналитический метод	0.1
5543	489552.75	1384975.68	Аналитический метод	0.1
5544	489765.63	1384784.06	Аналитический метод	0.1
5545	489832.67	1384717.23	Аналитический метод	0.1
5546	489729.67	1384811.97	Аналитический метод	0.1
5547	489651.72	1384883.16	Аналитический метод	0.1
5543	489552.75	1384975.68	Аналитический метод	0.1
5548	488332.49	1386096.06	Аналитический метод	0.1
5549	488981.29	1385506.81	Аналитический метод	0.1
5550	488995.89	1385491.20	Аналитический метод	0.1
5551	488978.64	1385505.65	Аналитический метод	0.1
5552	488841.55	1385631.71	Аналитический метод	0.1
5553	488752.37	1385709.90	Аналитический метод	0.1
5554	488607.52	1385842.97	Аналитический метод	0.1
5555	488495.79	1385944.28	Аналитический метод	0.1
5556	488412.39	1386020.30	Аналитический метод	0.1
5557	488342.03	1386086.98	Аналитический метод	0.1
5548	488332.49	1386096.06	Аналитический метод	0.1
5558	487680.21	1386710.46	Аналитический метод	0.1
5559	488135.94	1386281.32	Аналитический метод	0.1
5560	488049.21	1386361.97	Аналитический метод	0.1
5561	487730.62	1386662.59	Аналитический метод	0.1
5558	487680.21	1386710.46	Аналитический метод	0.1
5562	486608.30	1387723.23	Аналитический метод	0.1
5563	486732.41	1387606.18	Аналитический метод	0.1
5564	486755.03	1387584.42	Аналитический метод	0.1
5565	486675.43	1387658.78	Аналитический метод	0.1
5562	486608.30	1387723.23	Аналитический метод	0.1
5566	485116.73	1388597.35	Аналитический метод	0.1
5567	485130.46	1388587.16	Аналитический метод	0.1
5568	485134.34	1388582.13	Аналитический метод	0.1

1	2	3	4	5
5566	485116.73	1388597.35	Аналитический метод	0.1
5569	484920.70	1388838.01	Аналитический метод	0.1
5570	484945.23	1388794.18	Аналитический метод	0.1
5571	484976.73	1388714.36	Аналитический метод	0.1
5572	484897.76	1388779.98	Аналитический метод	0.1
5569	484920.70	1388838.01	Аналитический метод	0.1
5573	484237.45	1390160.94	Аналитический метод	0.1
5574	484243.96	1390154.28	Аналитический метод	0.1
5575	484950.32	1388923.86	Аналитический метод	0.1
5576	484941.88	1388902.51	Аналитический метод	0.1
5573	484237.45	1390160.94	Аналитический метод	0.1
5577	481476.59	1392161.76	Аналитический метод	0.1
5578	481582.45	1392159.05	Аналитический метод	0.1
5579	482191.00	1392121.98	Аналитический метод	0.1
5580	482234.52	1392113.46	Аналитический метод	0.1
5581	482267.10	1392105.57	Аналитический метод	0.1
5582	482375.64	1392004.56	Аналитический метод	0.1
5583	482428.66	1391955.22	Аналитический метод	0.1
5584	482582.90	1391794.09	Аналитический метод	0.1
5585	482616.98	1391754.34	Аналитический метод	0.1
5586	482593.60	1391774.89	Аналитический метод	0.1
5587	482563.12	1391801.61	Аналитический метод	0.1
5588	482533.08	1391828.06	Аналитический метод	0.1
5589	482506.46	1391851.43	Аналитический метод	0.1
5590	482480.05	1391874.59	Аналитический метод	0.1
5591	482453.56	1391897.89	Аналитический метод	0.1
5592	482426.74	1391921.43	Аналитический метод	0.1
5593	482397.64	1391947.25	Аналитический метод	0.1
5594	482367.29	1391973.79	Аналитический метод	0.1
5595	482337.20	1392000.25	Аналитический метод	0.1
5596	482306.64	1392026.83	Аналитический метод	0.1
5597	482276.66	1392053.24	Аналитический метод	0.1
5598	482246.55	1392079.89	Аналитический метод	0.1
5599	482216.34	1392106.65	Аналитический метод	0.1
5600	482214.71	1392107.83	Аналитический метод	0.1
5601	482210.43	1392109.14	Аналитический метод	0.1
5602	482170.32	1392112.03	Аналитический метод	0.1
5603	482130.39	1392114.83	Аналитический метод	0.1
5604	482090.54	1392117.46	Аналитический метод	0.1
5605	482050.19	1392120.33	Аналитический метод	0.1
5606	482009.95	1392123.25	Аналитический метод	0.1
5607	481970.24	1392126.15	Аналитический метод	0.1
5608	481930.16	1392129.08	Аналитический метод	0.1
5609	481890.10	1392131.96	Аналитический метод	0.1
5610	481850.06	1392134.78	Аналитический метод	0.1
5611	481809.99	1392137.68	Аналитический метод	0.1
5612	481769.98	1392140.70	Аналитический метод	0.1
5613	481729.83	1392143.48	Аналитический метод	0.1
5614	481689.70	1392146.34	Аналитический метод	0.1
5615	481649.52	1392149.40	Аналитический метод	0.1
5616	481610.52	1392152.20	Аналитический метод	0.1

1	2	3	4	5
5617	481570.40	1392155.13	Аналитический метод	0.1
5618	481530.64	1392157.90	Аналитический метод	0.1
5619	481490.46	1392160.75	Аналитический метод	0.1
5577	481476.59	1392161.76	Аналитический метод	0.1
Часть 2 (МСК-субъект 56, зона 2)				
5620	480101.52	2187272.55	Аналитический метод	0.1
5621	480140.13	2187320.28	Аналитический метод	0.1
5622	480122.35	2187321.37	Аналитический метод	0.1
5623	480032.48	2187326.88	Аналитический метод	0.1
5624	480024.20	2187332.63	Аналитический метод	0.1
5625	479732.81	2187624.50	Аналитический метод	0.1
5626	479358.46	2187994.96	Аналитический метод	0.1
5627	479088.90	2188266.81	Аналитический метод	0.1
5628	478932.83	2188424.64	Аналитический метод	0.1
5629	478620.37	2188728.79	Аналитический метод	0.1
5630	478597.40	2188751.64	Аналитический метод	0.1
5631	478357.16	2188971.05	Аналитический метод	0.1
5632	477937.91	2189339.63	Аналитический метод	0.1
5633	477846.70	2189427.30	Аналитический метод	0.1
5634	477501.98	2189736.50	Аналитический метод	0.1
5635	477216.52	2189976.17	Аналитический метод	0.1
5636	477212.94	2189978.67	Аналитический метод	0.1
5637	477200.44	2189982.02	Аналитический метод	0.1
5638	476892.79	2189964.34	Аналитический метод	0.1
5639	476712.23	2190087.87	Аналитический метод	0.1
5640	476660.09	2190374.75	Аналитический метод	0.1
5641	476658.85	2190379.19	Аналитический метод	0.1
5642	476656.40	2190384.72	Аналитический метод	0.1
5643	476650.89	2190391.31	Аналитический метод	0.1
5644	476559.27	2190468.77	Аналитический метод	0.1
5645	476570.35	2190485.24	Аналитический метод	0.1
5646	476570.68	2190486.35	Аналитический метод	0.1
5647	476570.41	2190487.35	Аналитический метод	0.1
5648	476569.68	2190488.08	Аналитический метод	0.1
5649	476568.68	2190488.35	Аналитический метод	0.1
5650	476567.68	2190488.08	Аналитический метод	0.1
5651	476567.01	2190487.46	Аналитический метод	0.1
5652	476557.45	2190473.05	Аналитический метод	0.1
5653	476534.67	2190489.57	Аналитический метод	0.1
5654	476419.47	2190586.97	Аналитический метод	0.1
5655	476366.63	2190623.31	Аналитический метод	0.1
5656	476163.86	2190771.27	Аналитический метод	0.1
5657	475855.45	2191006.46	Аналитический метод	0.1
5658	475459.48	2191310.12	Аналитический метод	0.1
5659	475447.28	2191319.49	Аналитический метод	0.1
5660	475384.82	2191348.01	Аналитический метод	0.1
5661	475354.66	2191360.29	Аналитический метод	0.1
5662	475295.82	2191389.27	Аналитический метод	0.1
5663	475282.01	2191405.49	Аналитический метод	0.1
5664	475230.67	2191465.71	Аналитический метод	0.1
5665	475193.18	2191512.64	Аналитический метод	0.1

1	2	3	4	5
5666	475193.26	2191540.40	Аналитический метод	0.1
5667	475191.92	2191545.43	Аналитический метод	0.1
5668	475189.47	2191548.27	Аналитический метод	0.1
5669	475154.29	2191576.11	Аналитический метод	0.1
5670	475117.98	2191609.69	Аналитический метод	0.1
5671	475082.90	2191637.19	Аналитический метод	0.1
5672	475045.57	2191666.93	Аналитический метод	0.1
5673	475004.12	2191699.74	Аналитический метод	0.1
5674	474965.09	2191730.80	Аналитический метод	0.1
5675	474928.08	2191760.20	Аналитический метод	0.1
5676	474891.84	2191789.04	Аналитический метод	0.1
5677	474853.31	2191819.60	Аналитический метод	0.1
5678	474815.58	2191849.41	Аналитический метод	0.1
5679	474775.61	2191881.13	Аналитический метод	0.1
5680	474734.58	2191913.44	Аналитический метод	0.1
5681	474692.95	2191946.75	Аналитический метод	0.1
5682	474652.29	2191979.00	Аналитический метод	0.1
5683	474610.14	2192012.30	Аналитический метод	0.1
5684	474571.68	2192042.79	Аналитический метод	0.1
5685	474532.64	2192073.80	Аналитический метод	0.1
5686	474492.38	2192105.55	Аналитический метод	0.1
5687	474451.32	2192138.03	Аналитический метод	0.1
5688	474414.35	2192167.55	Аналитический метод	0.1
5689	474413.27	2192168.30	Аналитический метод	0.1
5690	474379.35	2192188.73	Аналитический метод	0.1
5691	474353.01	2192209.69	Аналитический метод	0.1
5692	474316.60	2192245.07	Аналитический метод	0.1
5693	474274.56	2192277.79	Аналитический метод	0.1
5694	474233.14	2192310.59	Аналитический метод	0.1
5695	474192.52	2192342.78	Аналитический метод	0.1
5696	474159.29	2192369.04	Аналитический метод	0.1
5697	474121.42	2192398.81	Аналитический метод	0.1
5698	474082.02	2192429.78	Аналитический метод	0.1
5699	474043.85	2192459.84	Аналитический метод	0.1
5700	474006.89	2192488.96	Аналитический метод	0.1
5701	473967.16	2192520.54	Аналитический метод	0.1
5702	473927.09	2192552.16	Аналитический метод	0.1
5703	473884.90	2192585.59	Аналитический метод	0.1
5704	473846.60	2192615.74	Аналитический метод	0.1
5705	473810.93	2192647.23	Аналитический метод	0.1
5706	473767.98	2192679.20	Аналитический метод	0.1
5707	473726.72	2192713.85	Аналитический метод	0.1
5708	473687.90	2192745.51	Аналитический метод	0.1
5709	473644.27	2192774.23	Аналитический метод	0.1
5710	473608.23	2192803.67	Аналитический метод	0.1
5711	473565.68	2192838.64	Аналитический метод	0.1
5712	473528.35	2192869.26	Аналитический метод	0.1
5713	473485.79	2192904.24	Аналитический метод	0.1
5714	473437.21	2192944.35	Аналитический метод	0.1
5715	473400.92	2192974.05	Аналитический метод	0.1

1	2	3	4	5
5716	473363.44	2193004.69	Аналитический метод	0.1
5717	473324.72	2193036.78	Аналитический метод	0.1
5718	473287.44	2193067.29	Аналитический метод	0.1
5719	473247.70	2193099.79	Аналитический метод	0.1
5720	473212.02	2193129.02	Аналитический метод	0.1
5721	473175.43	2193158.89	Аналитический метод	0.1
5722	473139.29	2193188.71	Аналитический метод	0.1
5723	473101.69	2193219.64	Аналитический метод	0.1
5724	473060.97	2193253.09	Аналитический метод	0.1
5725	473023.06	2193284.13	Аналитический метод	0.1
5726	472983.84	2193316.28	Аналитический метод	0.1
5727	472946.01	2193347.38	Аналитический метод	0.1
5728	472908.42	2193378.18	Аналитический метод	0.1
5729	472867.41	2193411.77	Аналитический метод	0.1
5730	472831.06	2193441.80	Аналитический метод	0.1
5731	472794.25	2193471.95	Аналитический метод	0.1
5732	472761.45	2193502.27	Аналитический метод	0.1
5733	472721.13	2193535.00	Аналитический метод	0.1
5734	472688.87	2193563.93	Аналитический метод	0.1
5735	472651.78	2193596.93	Аналитический метод	0.1
5736	472614.38	2193630.33	Аналитический метод	0.1
5737	472574.74	2193666.13	Аналитический метод	0.1
5738	472536.22	2193700.57	Аналитический метод	0.1
5739	472498.74	2193734.10	Аналитический метод	0.1
5740	472461.92	2193767.41	Аналитический метод	0.1
5741	472426.41	2193799.54	Аналитический метод	0.1
5742	472390.27	2193831.92	Аналитический метод	0.1
5743	472353.35	2193865.11	Аналитический метод	0.1
5744	472314.61	2193900.18	Аналитический метод	0.1
5745	472278.19	2193932.95	Аналитический метод	0.1
5746	472239.97	2193967.24	Аналитический метод	0.1
5747	472201.73	2194001.59	Аналитический метод	0.1
5748	472169.41	2194030.93	Аналитический метод	0.1
5749	472129.95	2194066.31	Аналитический метод	0.1
5750	472097.87	2194095.24	Аналитический метод	0.1
5751	472058.67	2194128.62	Аналитический метод	0.1
5752	472024.25	2194158.91	Аналитический метод	0.1
5753	471988.44	2194190.53	Аналитический метод	0.1
5754	471952.16	2194222.53	Аналитический метод	0.1
5755	471915.79	2194254.56	Аналитический метод	0.1
5756	471878.80	2194287.09	Аналитический метод	0.1
5757	471842.88	2194318.71	Аналитический метод	0.1
5758	471803.40	2194353.47	Аналитический метод	0.1
5759	471769.91	2194382.94	Аналитический метод	0.1
5760	471734.80	2194413.85	Аналитический метод	0.1
5761	471700.62	2194444.07	Аналитический метод	0.1
5762	471664.47	2194475.75	Аналитический метод	0.1
5763	471630.81	2194505.56	Аналитический метод	0.1
5764	471592.43	2194539.45	Аналитический метод	0.1
5765	471557.44	2194570.34	Аналитический метод	0.1

1	2	3	4	5
5766	471521.66	2194601.55	Аналитический метод	0.1
5767	471481.57	2194636.83	Аналитический метод	0.1
5768	471445.67	2194667.94	Аналитический метод	0.1
5769	471405.03	2194704.34	Аналитический метод	0.1
5770	471374.07	2194729.66	Аналитический метод	0.1
5771	471351.11	2194767.95	Аналитический метод	0.1
5772	471349.19	2194770.27	Аналитический метод	0.1
5773	471314.55	2194801.19	Аналитический метод	0.1
5774	471283.45	2194829.29	Аналитический метод	0.1
5775	471250.66	2194859.20	Аналитический метод	0.1
5776	471219.19	2194887.53	Аналитический метод	0.1
5777	471184.82	2194918.11	Аналитический метод	0.1
5778	471154.68	2194945.18	Аналитический метод	0.1
5779	471082.90	2195008.37	Аналитический метод	0.1
5780	471067.04	2195022.28	Аналитический метод	0.1
5781	471068.52	2195027.50	Аналитический метод	0.1
5782	471067.18	2195032.50	Аналитический метод	0.1
5783	471064.95	2195035.23	Аналитический метод	0.1
5784	471092.26	2195070.47	Аналитический метод	0.1
5785	471122.18	2195109.03	Аналитический метод	0.1
5786	471122.60	2195110.26	Аналитический метод	0.1
5787	471122.42	2195110.94	Аналитический метод	0.1
5788	471152.99	2195149.78	Аналитический метод	0.1
5789	471154.23	2195151.35	Аналитический метод	0.1
5790	471152.66	2195152.59	Аналитический метод	0.1
5791	471151.42	2195151.02	Аналитический метод	0.1
5792	471120.84	2195112.19	Аналитический метод	0.1
5793	471119.60	2195111.99	Аналитический метод	0.1
5794	471119.02	2195111.49	Аналитический метод	0.1
5795	471089.09	2195072.92	Аналитический метод	0.1
5796	471061.70	2195037.57	Аналитический метод	0.1
5797	471057.38	2195038.73	Аналитический метод	0.1
5798	471052.38	2195037.39	Аналитический метод	0.1
5799	471048.72	2195033.73	Аналитический метод	0.1
5800	471047.60	2195029.56	Аналитический метод	0.1
5801	471044.90	2195025.80	Аналитический метод	0.1
5802	471043.56	2195020.80	Аналитический метод	0.1
5803	471044.90	2195015.80	Аналитический метод	0.1
5804	471046.97	2195013.28	Аналитический метод	0.1
5805	471069.69	2194993.35	Аналитический метод	0.1
5806	471141.43	2194930.20	Аналитический метод	0.1
5807	471171.51	2194903.18	Аналитический метод	0.1
5808	471205.87	2194872.61	Аналитический метод	0.1
5809	471237.21	2194844.40	Аналитический метод	0.1
5810	471270.03	2194814.47	Аналитический метод	0.1
5811	471301.21	2194786.29	Аналитический метод	0.1
5812	471309.79	2194778.63	Аналитический метод	0.1
5813	471208.19	2194861.91	Аналитический метод	0.1
5814	471048.55	2195004.77	Аналитический метод	0.1
5815	471028.21	2195022.67	Аналитический метод	0.1

1	2	3	4	5
5816	471021.71	2195026.77	Аналитический метод	0.1
5817	470817.19	2195115.25	Аналитический метод	0.1
5818	470802.50	2195127.74	Аналитический метод	0.1
5819	470721.18	2195199.67	Аналитический метод	0.1
5820	470704.89	2195215.58	Аналитический метод	0.1
5821	470124.04	2195685.52	Аналитический метод	0.1
5822	469857.42	2195898.57	Аналитический метод	0.1
5823	469678.78	2196057.37	Аналитический метод	0.1
5824	469626.43	2196100.84	Аналитический метод	0.1
5825	469626.78	2196102.00	Аналитический метод	0.1
5826	469626.51	2196103.00	Аналитический метод	0.1
5827	469626.06	2196103.53	Аналитический метод	0.1
5828	469509.01	2196200.92	Аналитический метод	0.1
5829	469420.50	2196294.92	Аналитический метод	0.1
5830	469166.33	2196600.63	Аналитический метод	0.1
5831	468838.37	2197001.64	Аналитический метод	0.1
5832	468791.45	2197052.33	Аналитический метод	0.1
5833	468464.99	2197271.09	Аналитический метод	0.1
5834	468134.16	2197493.40	Аналитический метод	0.1
5835	467803.84	2197711.76	Аналитический метод	0.1
5836	467611.77	2197837.85	Аналитический метод	0.1
5837	466719.04	2198431.97	Аналитический метод	0.1
5838	466695.35	2198445.03	Аналитический метод	0.1
5839	466328.01	2198682.54	Аналитический метод	0.1
5840	465876.99	2198977.28	Аналитический метод	0.1
5841	465862.55	2198986.45	Аналитический метод	0.1
5842	465549.75	2199158.93	Аналитический метод	0.1
5843	465370.37	2199291.01	Аналитический метод	0.1
5844	465336.13	2199322.88	Аналитический метод	0.1
5845	465312.33	2199339.33	Аналитический метод	0.1
5846	465289.30	2199361.59	Аналитический метод	0.1
5847	465288.59	2199362.04	Аналитический метод	0.1
5848	465276.89	2199366.26	Аналитический метод	0.1
5849	465270.97	2199373.75	Аналитический метод	0.1
5850	465270.56	2199374.15	Аналитический метод	0.1
5851	465269.73	2199374.74	Аналитический метод	0.1
5852	465275.30	2199375.07	Аналитический метод	0.1
5853	465275.52	2199375.10	Аналитический метод	0.1
5854	465354.94	2199388.62	Аналитический метод	0.1
5855	465402.27	2199395.24	Аналитический метод	0.1
5856	465456.13	2199402.87	Аналитический метод	0.1
5857	465509.05	2199410.32	Аналитический метод	0.1
5858	465556.75	2199417.03	Аналитический метод	0.1
5859	465556.37	2199407.94	Аналитический метод	0.1
5860	465556.29	2199405.96	Аналитический метод	0.1
5861	465558.30	2199405.87	Аналитический метод	0.1
5862	465558.37	2199407.87	Аналитический метод	0.1
5863	465558.76	2199417.31	Аналитический метод	0.1
5864	465596.55	2199422.81	Аналитический метод	0.1
5865	465597.26	2199423.06	Аналитический метод	0.1

1	2	3	4	5
5866	465597.99	2199423.79	Аналитический метод	0.1
5867	465598.10	2199424.20	Аналитический метод	0.1
5868	465600.53	2199424.76	Аналитический метод	0.1
5869	465601.40	2199424.89	Аналитический метод	0.1
5870	465601.34	2199425.31	Аналитический метод	0.1
5871	465611.03	2199433.45	Аналитический метод	0.1
5872	465611.76	2199433.94	Аналитический метод	0.1
5873	465610.65	2199435.60	Аналитический метод	0.1
5874	465608.99	2199434.49	Аналитический метод	0.1
5875	465609.05	2199434.40	Аналитический метод	0.1
5876	465599.84	2199426.67	Аналитический метод	0.1
5877	465599.12	2199426.56	Аналитический метод	0.1
5878	465599.13	2199426.48	Аналитический метод	0.1
5879	465597.65	2199426.13	Аналитический метод	0.1
5880	465597.26	2199426.52	Аналитический метод	0.1
5881	465596.26	2199426.79	Аналитический метод	0.1
5882	465595.97	2199426.77	Аналитический метод	0.1
5883	465557.56	2199421.18	Аналитический метод	0.1
5884	465508.49	2199414.28	Аналитический метод	0.1
5885	465455.57	2199406.83	Аналитический метод	0.1
5886	465401.71	2199399.20	Аналитический метод	0.1
5887	465354.35	2199392.58	Аналитический метод	0.1
5888	465274.99	2199379.07	Аналитический метод	0.1
5889	465264.50	2199378.45	Аналитический метод	0.1
5890	465084.83	2199505.78	Аналитический метод	0.1
5891	464928.30	2199602.93	Аналитический метод	0.1
5892	464720.95	2199736.01	Аналитический метод	0.1
5893	464676.13	2199763.93	Аналитический метод	0.1
5894	464688.47	2199778.47	Аналитический метод	0.1
5895	464709.72	2199802.84	Аналитический метод	0.1
5896	464730.87	2199827.92	Аналитический метод	0.1
5897	464749.37	2199849.58	Аналитический метод	0.1
5898	464767.00	2199870.41	Аналитический метод	0.1
5899	464790.20	2199897.57	Аналитический метод	0.1
5900	464817.27	2199930.02	Аналитический метод	0.1
5901	464817.46	2199930.30	Аналитический метод	0.1
5902	464817.73	2199931.30	Аналитический метод	0.1
5903	464817.62	2199931.70	Аналитический метод	0.1
5904	464817.99	2199932.04	Аналитический метод	0.1
5905	464819.55	2199933.28	Аналитический метод	0.1
5906	464818.31	2199934.85	Аналитический метод	0.1
5907	464816.74	2199933.61	Аналитический метод	0.1
5908	464816.26	2199933.16	Аналитический метод	0.1
5909	464815.73	2199933.30	Аналитический метод	0.1
5910	464814.73	2199933.03	Аналитический метод	0.1
5911	464814.19	2199932.58	Аналитический метод	0.1
5912	464787.15	2199900.16	Аналитический метод	0.1
5913	464763.96	2199873.01	Аналитический метод	0.1
5914	464746.33	2199852.18	Аналитический метод	0.1
5915	464727.83	2199830.51	Аналитический метод	0.1

1	2	3	4	5
5916	464706.67	2199805.43	Аналитический метод	0.1
5917	464685.44	2199781.08	Аналитический метод	0.1
5918	464672.70	2199766.06	Аналитический метод	0.1
5919	464667.42	2199769.38	Аналитический метод	0.1
5920	464304.62	2200020.09	Аналитический метод	0.1
5921	464009.14	2200230.41	Аналитический метод	0.1
5922	463731.64	2200420.20	Аналитический метод	0.1
5923	463623.47	2200502.15	Аналитический метод	0.1
5924	463579.53	2200528.25	Аналитический метод	0.1
5925	463575.85	2200530.99	Аналитический метод	0.1
5926	463157.77	2200809.28	Аналитический метод	0.1
5927	462807.77	2201005.47	Аналитический метод	0.1
5928	462752.97	2201041.64	Аналитический метод	0.1
5929	462254.28	2201376.87	Аналитический метод	0.1
5930	462005.98	2201531.97	Аналитический метод	0.1
5931	461937.50	2201582.59	Аналитический метод	0.1
5932	461514.52	2201857.42	Аналитический метод	0.1
5933	461464.00	2201892.08	Аналитический метод	0.1
5934	461294.56	2202015.33	Аналитический метод	0.1
5935	461195.22	2202076.48	Аналитический метод	0.1
5936	461189.73	2202080.25	Аналитический метод	0.1
5937	461127.27	2202124.30	Аналитический метод	0.1
5938	460735.41	2202372.47	Аналитический метод	0.1
5939	460441.47	2202566.30	Аналитический метод	0.1
5940	460438.08	2202568.18	Аналитический метод	0.1
5941	460411.66	2202580.22	Аналитический метод	0.1
5942	460338.80	2202628.60	Аналитический метод	0.1
5943	460261.22	2202681.12	Аналитический метод	0.1
5944	460204.07	2202714.03	Аналитический метод	0.1
5945	460173.04	2202743.64	Аналитический метод	0.1
5946	460123.37	2202768.55	Аналитический метод	0.1
5947	460106.25	2202784.24	Аналитический метод	0.1
5948	460090.60	2202798.65	Аналитический метод	0.1
5949	460045.16	2202837.29	Аналитический метод	0.1
5950	460043.34	2202838.70	Аналитический метод	0.1
5951	459904.38	2202927.08	Аналитический метод	0.1
5952	459518.20	2203160.87	Аналитический метод	0.1
5953	459260.59	2203314.36	Аналитический метод	0.1
5954	459118.51	2203448.00	Аналитический метод	0.1
5955	458645.90	2203792.14	Аналитический метод	0.1
5956	458664.64	2203813.53	Аналитический метод	0.1
5957	458702.67	2203792.34	Аналитический метод	0.1
5958	458740.66	2203770.47	Аналитический метод	0.1
5959	458773.00	2203752.19	Аналитический метод	0.1
5960	458805.80	2203733.47	Аналитический метод	0.1
5961	458840.37	2203713.27	Аналитический метод	0.1
5962	458872.13	2203694.97	Аналитический метод	0.1
5963	458907.35	2203674.90	Аналитический метод	0.1
5964	458940.62	2203655.74	Аналитический метод	0.1
5965	458973.93	2203636.75	Аналитический метод	0.1

1	2	3	4	5
5966	459012.25	2203614.91	Аналитический метод	0.1
5967	459041.65	2203598.05	Аналитический метод	0.1
5968	459072.63	2203580.24	Аналитический метод	0.1
5969	459108.63	2203559.78	Аналитический метод	0.1
5970	459142.65	2203540.12	Аналитический метод	0.1
5971	459173.50	2203522.61	Аналитический метод	0.1
5972	459208.00	2203502.46	Аналитический метод	0.1
5973	459242.18	2203482.08	Аналитический метод	0.1
5974	459308.38	2203444.15	Аналитический метод	0.1
5975	459338.95	2203426.51	Аналитический метод	0.1
5976	459373.71	2203406.27	Аналитический метод	0.1
5977	459405.87	2203387.57	Аналитический метод	0.1
5978	459436.91	2203369.76	Аналитический метод	0.1
5979	459473.66	2203348.62	Аналитический метод	0.1
5980	459506.06	2203329.96	Аналитический метод	0.1
5981	459533.33	2203314.35	Аналитический метод	0.1
5982	459572.36	2203291.91	Аналитический метод	0.1
5983	459595.19	2203277.87	Аналитический метод	0.1
5984	459618.56	2203263.86	Аналитический метод	0.1
5985	459649.61	2203244.39	Аналитический метод	0.1
5986	459684.25	2203223.18	Аналитический метод	0.1
5987	459713.79	2203204.83	Аналитический метод	0.1
5988	459745.07	2203185.35	Аналитический метод	0.1
5989	459778.80	2203164.41	Аналитический метод	0.1
5990	459808.90	2203145.91	Аналитический метод	0.1
5991	459851.20	2203119.45	Аналитический метод	0.1
5992	459878.57	2203102.87	Аналитический метод	0.1
5993	459908.13	2203084.16	Аналитический метод	0.1
5994	459943.66	2203062.09	Аналитический метод	0.1
5995	459968.31	2203046.90	Аналитический метод	0.1
5996	459955.50	2203009.35	Аналитический метод	0.1
5997	459933.56	2202944.53	Аналитический метод	0.1
5998	459933.03	2202941.32	Аналитический метод	0.1
5999	459934.37	2202936.32	Аналитический метод	0.1
6000	459937.35	2202933.09	Аналитический метод	0.1
6001	459962.84	2202915.48	Аналитический метод	0.1
6002	459990.96	2202896.02	Аналитический метод	0.1
6003	460016.99	2202877.96	Аналитический метод	0.1
6004	460041.45	2202861.27	Аналитический метод	0.1
6005	460050.86	2202854.68	Аналитический метод	0.1
6006	460056.60	2202852.87	Аналитический метод	0.1
6007	460061.60	2202854.21	Аналитический метод	0.1
6008	460065.26	2202857.87	Аналитический метод	0.1
6009	460066.60	2202862.87	Аналитический метод	0.1
6010	460065.27	2202867.84	Аналитический метод	0.1
6011	460077.94	2202878.98	Аналитический метод	0.1
6012	460093.97	2202893.33	Аналитический метод	0.1
6013	460137.15	2202932.65	Аналитический метод	0.1
6014	460163.48	2202954.78	Аналитический метод	0.1
6015	460182.57	2202971.76	Аналитический метод	0.1

1	2	3	4	5
6016	460203.64	2202989.73	Аналитический метод	0.1
6017	460204.07	2202990.25	Аналитический метод	0.1
6018	460204.34	2202991.25	Аналитический метод	0.1
6019	460204.07	2202992.25	Аналитический метод	0.1
6020	460203.78	2202992.54	Аналитический метод	0.1
6021	460205.16	2202997.03	Аналитический метод	0.1
6022	460205.20	2202997.32	Аналитический метод	0.1
6023	460205.07	2202997.82	Аналитический метод	0.1
6024	460204.70	2202998.19	Аналитический метод	0.1
6025	460204.46	2202998.29	Аналитический метод	0.1
6026	460164.93	2203008.85	Аналитический метод	0.1
6027	460127.72	2203018.23	Аналитический метод	0.1
6028	460127.48	2203018.26	Аналитический метод	0.1
6029	460126.98	2203018.13	Аналитический метод	0.1
6030	460126.61	2203017.76	Аналитический метод	0.1
6031	460126.48	2203017.26	Аналитический метод	0.1
6032	460126.61	2203016.76	Аналитический метод	0.1
6033	460126.98	2203016.39	Аналитический метод	0.1
6034	460127.24	2203016.29	Аналитический метод	0.1
6035	460164.42	2203006.91	Аналитический метод	0.1
6036	460202.94	2202996.62	Аналитический метод	0.1
6037	460201.87	2202993.12	Аналитический метод	0.1
6038	460201.34	2202992.98	Аналитический метод	0.1
6039	460201.04	2202992.77	Аналитический метод	0.1
6040	460179.96	2202974.79	Аналитический метод	0.1
6041	460160.84	2202957.78	Аналитический метод	0.1
6042	460134.54	2202935.69	Аналитический метод	0.1
6043	460091.28	2202896.29	Аналитический метод	0.1
6044	460075.29	2202881.98	Аналитический метод	0.1
6045	460062.58	2202870.80	Аналитический метод	0.1
6046	460052.88	2202877.69	Аналитический метод	0.1
6047	460028.36	2202894.41	Аналитический метод	0.1
6048	460002.35	2202912.46	Аналитический метод	0.1
6049	459974.21	2202931.94	Аналитический метод	0.1
6050	459954.92	2202945.26	Аналитический метод	0.1
6051	459974.43	2203002.90	Аналитический метод	0.1
6052	459989.91	2203048.30	Аналитический метод	0.1
6053	459990.45	2203051.53	Аналитический метод	0.1
6054	459989.11	2203056.53	Аналитический метод	0.1
6055	459984.40	2203060.47	Аналитический метод	0.1
6056	459954.20	2203079.09	Аналитический метод	0.1
6057	459918.79	2203101.08	Аналитический метод	0.1
6058	459889.18	2203119.82	Аналитический метод	0.1
6059	459861.74	2203136.45	Аналитический метод	0.1
6060	459819.47	2203162.89	Аналитический метод	0.1
6061	459789.33	2203181.42	Аналитический метод	0.1
6062	459755.64	2203202.33	Аналитический метод	0.1
6063	459724.35	2203221.81	Аналитический метод	0.1
6064	459694.72	2203240.22	Аналитический метод	0.1
6065	459660.10	2203261.42	Аналитический метод	0.1

1	2	3	4	5
6066	459629.10	2203280.86	Аналитический метод	0.1
6067	459605.62	2203294.94	Аналитический метод	0.1
6068	459582.47	2203309.17	Аналитический метод	0.1
6069	459543.29	2203331.69	Аналитический метод	0.1
6070	459516.01	2203347.31	Аналитический метод	0.1
6071	459483.64	2203365.96	Аналитический метод	0.1
6072	459446.88	2203387.10	Аналитический метод	0.1
6073	459415.85	2203404.90	Аналитический метод	0.1
6074	459383.77	2203423.55	Аналитический метод	0.1
6075	459349.00	2203443.80	Аналитический метод	0.1
6076	459318.36	2203461.48	Аналитический метод	0.1
6077	459252.20	2203499.39	Аналитический метод	0.1
6078	459218.12	2203519.70	Аналитический метод	0.1
6079	459183.49	2203539.94	Аналитический метод	0.1
6080	459152.62	2203557.46	Аналитический метод	0.1
6081	459118.60	2203577.12	Аналитический метод	0.1
6082	459082.53	2203597.61	Аналитический метод	0.1
6083	459051.61	2203615.39	Аналитический метод	0.1
6084	459022.18	2203632.26	Аналитический метод	0.1
6085	458983.83	2203654.13	Аналитический метод	0.1
6086	458950.54	2203673.11	Аналитический метод	0.1
6087	458917.31	2203692.25	Аналитический метод	0.1
6088	458882.09	2203712.31	Аналитический метод	0.1
6089	458850.38	2203730.58	Аналитический метод	0.1
6090	458815.85	2203750.76	Аналитический метод	0.1
6091	458782.90	2203769.57	Аналитический метод	0.1
6092	458750.53	2203787.87	Аналитический метод	0.1
6093	458712.59	2203809.71	Аналитический метод	0.1
6094	458667.31	2203834.94	Аналитический метод	0.1
6095	458662.44	2203836.20	Аналитический метод	0.1
6096	458657.44	2203834.86	Аналитический метод	0.1
6097	458654.92	2203832.79	Аналитический метод	0.1
6098	458629.64	2203803.93	Аналитический метод	0.1
6099	458226.36	2204081.89	Аналитический метод	0.1
6100	457854.05	2204330.18	Аналитический метод	0.1
6101	457791.07	2204372.21	Аналитический метод	0.1
6102	457341.04	2204661.27	Аналитический метод	0.1
6103	457039.77	2204889.02	Аналитический метод	0.1
6104	457037.01	2204890.83	Аналитический метод	0.1
6105	456957.26	2204936.00	Аналитический метод	0.1
6106	456469.62	2205265.52	Аналитический метод	0.1
6107	456230.45	2205434.83	Аналитический метод	0.1
6108	456023.05	2205582.67	Аналитический метод	0.1
6109	455615.04	2205856.97	Аналитический метод	0.1
6110	455236.46	2206118.35	Аналитический метод	0.1
6111	455063.92	2206218.91	Аналитический метод	0.1
6112	455025.19	2206250.88	Аналитический метод	0.1
6113	455006.66	2206279.93	Аналитический метод	0.1
6114	454980.58	2206378.13	Аналитический метод	0.1
6115	454935.50	2206558.89	Аналитический метод	0.1

1	2	3	4	5
6116	454848.83	2206855.48	Аналитический метод	0.1
6117	454789.84	2207019.87	Аналитический метод	0.1
6118	454666.36	2207419.35	Аналитический метод	0.1
6119	454558.86	2207783.22	Аналитический метод	0.1
6120	454510.25	2207931.43	Аналитический метод	0.1
6121	454420.26	2208223.38	Аналитический метод	0.1
6122	454283.86	2208685.87	Аналитический метод	0.1
6123	454196.95	2208957.97	Аналитический метод	0.1
6124	454032.57	2209475.87	Аналитический метод	0.1
6125	453951.90	2209746.34	Аналитический метод	0.1
6126	453929.51	2209803.87	Аналитический метод	0.1
6127	453885.64	2209916.80	Аналитический метод	0.1
6128	453827.04	2210124.79	Аналитический метод	0.1
6129	453750.94	2210374.13	Аналитический метод	0.1
6130	453615.74	2210808.90	Аналитический метод	0.1
6131	453441.85	2211338.31	Аналитический метод	0.1
6132	453301.04	2211806.35	Аналитический метод	0.1
6133	453298.96	2211811.80	Аналитический метод	0.1
6134	453020.44	2212343.61	Аналитический метод	0.1
6135	452807.25	2212749.81	Аналитический метод	0.1
6136	452459.22	2213425.44	Аналитический метод	0.1
6137	452356.30	2213661.84	Аналитический метод	0.1
6138	452322.81	2213725.02	Аналитический метод	0.1
6139	452201.58	2213951.30	Аналитический метод	0.1
6140	452058.58	2214220.11	Аналитический метод	0.1
6141	451910.43	2214499.52	Аналитический метод	0.1
6142	451841.42	2214638.23	Аналитический метод	0.1
6143	451698.88	2214932.62	Аналитический метод	0.1
6144	451490.18	2215349.47	Аналитический метод	0.1
6145	451341.73	2215655.31	Аналитический метод	0.1
6146	451173.01	2215988.84	Аналитический метод	0.1
6147	451103.84	2216122.24	Аналитический метод	0.1
6148	451026.86	2216260.17	Аналитический метод	0.1
6149	450926.86	2216465.69	Аналитический метод	0.1
6150	450820.84	2216674.35	Аналитический метод	0.1
6151	450697.37	2216929.17	Аналитический метод	0.1
6152	450632.92	2217061.66	Аналитический метод	0.1
6153	450542.03	2217243.46	Аналитический метод	0.1
6154	450485.98	2217359.47	Аналитический метод	0.1
6155	450242.64	2217862.32	Аналитический метод	0.1
6156	450139.08	2218075.14	Аналитический метод	0.1
6157	450031.01	2218290.89	Аналитический метод	0.1
6158	449859.32	2218598.23	Аналитический метод	0.1
6159	449815.40	2218674.53	Аналитический метод	0.1
6160	449833.10	2218677.40	Аналитический метод	0.1
6161	449894.18	2218686.79	Аналитический метод	0.1
6162	449956.64	2218696.30	Аналитический метод	0.1
6163	450015.77	2218705.59	Аналитический метод	0.1
6164	450083.27	2218715.85	Аналитический метод	0.1
6165	450143.86	2218725.73	Аналитический метод	0.1

1	2	3	4	5
6166	450209.22	2218738.85	Аналитический метод	0.1
6167	450280.02	2218750.82	Аналитический метод	0.1
6168	450280.69	2218751.06	Аналитический метод	0.1
6169	450281.42	2218751.79	Аналитический метод	0.1
6170	450281.63	2218753.00	Аналитический метод	0.1
6171	450298.39	2218765.67	Аналитический метод	0.1
6172	450307.60	2218730.31	Аналитический метод	0.1
6173	450307.51	2218730.28	Аналитический метод	0.1
6174	450308.22	2218728.40	Аналитический метод	0.1
6175	450310.09	2218729.12	Аналитический метод	0.1
6176	450309.73	2218730.06	Аналитический метод	0.1
6177	450300.12	2218766.97	Аналитический метод	0.1
6178	450300.36	2218767.16	Аналитический метод	0.1
6179	450299.14	2218768.75	Аналитический метод	0.1
6180	450297.62	2218767.60	Аналитический метод	0.1
6181	450280.42	2218754.59	Аналитический метод	0.1
6182	450279.69	2218754.79	Аналитический метод	0.1
6183	450279.36	2218754.76	Аналитический метод	0.1
6184	450208.47	2218742.78	Аналитический метод	0.1
6185	450143.11	2218729.66	Аналитический метод	0.1
6186	450082.66	2218719.81	Аналитический метод	0.1
6187	450015.16	2218709.55	Аналитический метод	0.1
6188	449956.03	2218700.26	Аналитический метод	0.1
6189	449893.58	2218690.75	Аналитический метод	0.1
6190	449832.47	2218681.35	Аналитический метод	0.1
6191	449813.27	2218678.23	Аналитический метод	0.1
6192	449681.51	2218907.14	Аналитический метод	0.1
6193	449537.01	2219181.15	Аналитический метод	0.1
6194	449400.54	2219451.05	Аналитический метод	0.1
6195	449237.17	2219796.92	Аналитический метод	0.1
6196	449080.50	2220123.93	Аналитический метод	0.1
6197	449019.82	2220236.84	Аналитический метод	0.1
6198	448908.33	2220412.05	Аналитический метод	0.1
6199	448860.13	2220514.00	Аналитический метод	0.1
6200	448782.14	2220660.22	Аналитический метод	0.1
6201	448631.06	2220990.54	Аналитический метод	0.1
6202	448482.13	2221287.92	Аналитический метод	0.1
6203	448401.50	2221432.97	Аналитический метод	0.1
6204	448276.43	2221690.08	Аналитический метод	0.1
6205	448298.38	2221702.50	Аналитический метод	0.1
6206	448339.13	2221726.84	Аналитический метод	0.1
6207	448374.90	2221748.81	Аналитический метод	0.1
6208	448421.30	2221776.59	Аналитический метод	0.1
6209	448443.09	2221751.20	Аналитический метод	0.1
6210	448443.61	2221750.51	Аналитический метод	0.1
6211	448445.27	2221751.64	Аналитический метод	0.1
6212	448444.14	2221753.29	Аналитический метод	0.1
6213	448444.01	2221753.20	Аналитический метод	0.1
6214	448422.69	2221778.04	Аналитический метод	0.1
6215	448422.85	2221778.65	Аналитический метод	0.1

1	2	3	4	5
6216	448422.58	2221779.65	Аналитический метод	0.1
6217	448421.85	2221780.38	Аналитический метод	0.1
6218	448421.41	2221780.50	Аналитический метод	0.1
6219	448414.37	2221808.53	Аналитический метод	0.1
6220	448413.88	2221810.48	Аналитический метод	0.1
6221	448411.94	2221809.97	Аналитический метод	0.1
6222	448412.44	2221808.05	Аналитический метод	0.1
6223	448419.44	2221780.14	Аналитический метод	0.1
6224	448372.81	2221752.22	Аналитический метод	0.1
6225	448337.06	2221730.27	Аналитический метод	0.1
6226	448296.38	2221705.97	Аналитический метод	0.1
6227	448274.60	2221693.65	Аналитический метод	0.1
6228	447987.11	2222256.51	Аналитический метод	0.1
6229	447803.05	2222719.65	Аналитический метод	0.1
6230	447746.94	2222807.33	Аналитический метод	0.1
6231	447647.53	2223037.47	Аналитический метод	0.1
6232	447635.67	2223057.51	Аналитический метод	0.1
6233	447624.46	2223087.17	Аналитический метод	0.1
6234	447623.48	2223089.11	Аналитический метод	0.1
6235	447594.74	2223133.08	Аналитический метод	0.1
6236	447540.49	2223217.59	Аналитический метод	0.1
6237	447516.97	2223254.35	Аналитический метод	0.1
6238	447493.94	2223290.60	Аналитический метод	0.1
6239	447467.08	2223332.67	Аналитический метод	0.1
6240	447439.12	2223376.18	Аналитический метод	0.1
6241	447412.24	2223418.29	Аналитический метод	0.1
6242	447383.78	2223462.22	Аналитический метод	0.1
6243	447359.12	2223500.88	Аналитический метод	0.1
6244	447330.61	2223545.38	Аналитический метод	0.1
6245	447308.18	2223580.12	Аналитический метод	0.1
6246	447279.61	2223625.54	Аналитический метод	0.1
6247	447252.18	2223667.72	Аналитический метод	0.1
6248	447225.39	2223709.71	Аналитический метод	0.1
6249	447196.88	2223754.19	Аналитический метод	0.1
6250	447171.13	2223794.26	Аналитический метод	0.1
6251	447140.34	2223842.46	Аналитический метод	0.1
6252	447113.00	2223886.08	Аналитический метод	0.1
6253	447087.25	2223926.29	Аналитический метод	0.1
6254	447062.53	2223965.00	Аналитический метод	0.1
6255	447039.88	2224000.02	Аналитический метод	0.1
6256	447014.10	2224040.08	Аналитический метод	0.1
6257	446988.88	2224080.39	Аналитический метод	0.1
6258	446966.94	2224114.15	Аналитический метод	0.1
6259	446943.38	2224150.44	Аналитический метод	0.1
6260	446920.46	2224186.06	Аналитический метод	0.1
6261	446900.73	2224217.45	Аналитический метод	0.1
6262	446882.67	2224244.53	Аналитический метод	0.1
6263	446862.37	2224278.16	Аналитический метод	0.1
6264	446860.29	2224280.61	Аналитический метод	0.1
6265	446843.18	2224295.14	Аналитический метод	0.1

1	2	3	4	5
6266	446852.14	2224294.71	Аналитический метод	0.1
6267	446872.61	2224294.24	Аналитический метод	0.1
6268	446903.47	2224293.18	Аналитический метод	0.1
6269	446932.88	2224291.82	Аналитический метод	0.1
6270	446962.94	2224290.72	Аналитический метод	0.1
6271	446993.24	2224289.48	Аналитический метод	0.1
6272	447020.11	2224288.92	Аналитический метод	0.1
6273	447038.51	2224250.20	Аналитический метод	0.1
6274	447038.31	2224250.03	Аналитический метод	0.1
6275	447039.64	2224248.54	Аналитический метод	0.1
6276	447040.13	2224248.98	Аналитический метод	0.1
6277	447076.93	2224252.23	Аналитический метод	0.1
6278	447077.01	2224252.02	Аналитический метод	0.1
6279	447078.87	2224252.71	Аналитический метод	0.1
6280	447078.18	2224254.57	Аналитический метод	0.1
6281	447077.43	2224254.29	Аналитический метод	0.1
6282	447040.33	2224251.01	Аналитический метод	0.1
6283	447022.35	2224288.87	Аналитический метод	0.1
6284	447046.49	2224288.34	Аналитический метод	0.1
6285	447047.66	2224286.35	Аналитический метод	0.1
6286	447048.32	2224283.27	Аналитический метод	0.1
6287	447048.43	2224282.98	Аналитический метод	0.1
6288	447048.80	2224282.61	Аналитический метод	0.1
6289	447049.30	2224282.48	Аналитический метод	0.1
6290	447049.80	2224282.61	Аналитический метод	0.1
6291	447050.17	2224282.98	Аналитический метод	0.1
6292	447050.28	2224283.69	Аналитический метод	0.1
6293	447049.85	2224285.67	Аналитический метод	0.1
6294	447049.58	2224286.93	Аналитический метод	0.1
6295	447049.47	2224287.21	Аналитический метод	0.1
6296	447049.22	2224287.65	Аналитический метод	0.1
6297	447048.86	2224288.28	Аналитический метод	0.1
6298	447071.09	2224287.69	Аналитический метод	0.1
6299	447093.05	2224286.88	Аналитический метод	0.1
6300	447094.16	2224286.94	Аналитический метод	0.1
6301	447094.31	2224285.26	Аналитический метод	0.1
6302	447094.44	2224284.85	Аналитический метод	0.1
6303	447094.81	2224284.48	Аналитический метод	0.1
6304	447095.31	2224284.35	Аналитический метод	0.1
6305	447095.81	2224284.48	Аналитический метод	0.1
6306	447096.18	2224284.85	Аналитический метод	0.1
6307	447096.31	2224285.44	Аналитический метод	0.1
6308	447096.17	2224287.06	Аналитический метод	0.1
6309	447137.13	2224289.53	Аналитический метод	0.1
6310	447133.38	2224285.78	Аналитический метод	0.1
6311	447133.22	2224285.57	Аналитический метод	0.1
6312	447133.09	2224285.07	Аналитический метод	0.1
6313	447133.22	2224284.57	Аналитический метод	0.1
6314	447133.59	2224284.20	Аналитический метод	0.1
6315	447134.09	2224284.07	Аналитический метод	0.1

1	2	3	4	5
6316	447134.59	2224284.20	Аналитический метод	0.1
6317	447134.80	2224284.36	Аналитический метод	0.1
6318	447140.15	2224289.72	Аналитический метод	0.1
6319	447140.89	2224289.76	Аналитический метод	0.1
6320	447141.77	2224290.03	Аналитический метод	0.1
6321	447142.25	2224290.51	Аналитический метод	0.1
6322	447144.23	2224290.17	Аналитический метод	0.1
6323	447146.22	2224290.12	Аналитический метод	0.1
6324	447146.28	2224292.11	Аналитический метод	0.1
6325	447144.30	2224292.16	Аналитический метод	0.1
6326	447142.57	2224292.49	Аналитический метод	0.1
6327	447142.50	2224292.76	Аналитический метод	0.1
6328	447141.77	2224293.49	Аналитический метод	0.1
6329	447140.65	2224293.76	Аналитический метод	0.1
6330	447093.10	2224290.88	Аналитический метод	0.1
6331	447071.20	2224291.69	Аналитический метод	0.1
6332	447048.12	2224292.30	Аналитический метод	0.1
6333	447073.12	2224381.22	Аналитический метод	0.1
6334	447073.65	2224381.69	Аналитический метод	0.1
6335	447072.32	2224383.19	Аналитический метод	0.1
6336	447070.83	2224381.86	Аналитический метод	0.1
6337	447071.14	2224381.52	Аналитический метод	0.1
6338	447046.06	2224292.35	Аналитический метод	0.1
6339	447020.32	2224292.92	Аналитический метод	0.1
6340	446993.34	2224293.48	Аналитический метод	0.1
6341	446963.10	2224294.72	Аналитический метод	0.1
6342	446933.05	2224295.82	Аналитический метод	0.1
6343	446903.64	2224297.18	Аналитический метод	0.1
6344	446872.72	2224298.24	Аналитический метод	0.1
6345	446852.31	2224298.71	Аналитический метод	0.1
6346	446839.98	2224299.30	Аналитический метод	0.1
6347	446809.07	2224362.51	Аналитический метод	0.1
6348	446793.93	2224392.19	Аналитический метод	0.1
6349	446792.78	2224394.19	Аналитический метод	0.1
6350	446336.02	2225115.75	Аналитический метод	0.1
6351	446051.39	2225563.69	Аналитический метод	0.1
6352	445880.58	2225866.97	Аналитический метод	0.1
6353	445784.59	2226000.30	Аналитический метод	0.1
6354	445562.37	2226349.47	Аналитический метод	0.1
6355	445283.74	2226780.47	Аналитический метод	0.1
6356	445024.39	2227184.11	Аналитический метод	0.1
6357	444750.67	2227642.71	Аналитический метод	0.1
6358	444491.29	2228009.72	Аналитический метод	0.1
6359	444192.14	2228388.43	Аналитический метод	0.1
6360	444131.60	2228476.23	Аналитический метод	0.1
6361	443914.05	2228806.84	Аналитический метод	0.1
6362	443872.15	2228897.65	Аналитический метод	0.1
6363	443714.92	2229240.33	Аналитический метод	0.1
6364	443615.89	2229426.12	Аналитический метод	0.1
6365	443487.01	2229668.19	Аналитический метод	0.1

1	2	3	4	5
6366	443257.91	2230359.69	Аналитический метод	0.1
6367	443256.29	2230363.49	Аналитический метод	0.1
6368	443254.42	2230366.51	Аналитический метод	0.1
6369	442834.77	2230945.23	Аналитический метод	0.1
6370	442648.64	2231326.46	Аналитический метод	0.1
6371	442518.68	2231620.71	Аналитический метод	0.1
6372	442513.20	2231633.12	Аналитический метод	0.1
6373	442510.24	2231660.22	Аналитический метод	0.1
6374	442504.16	2231709.35	Аналитический метод	0.1
6375	442498.38	2231759.46	Аналитический метод	0.1
6376	442492.73	2231806.14	Аналитический метод	0.1
6377	442487.04	2231853.25	Аналитический метод	0.1
6378	442481.40	2231903.29	Аналитический метод	0.1
6379	442476.11	2231948.50	Аналитический метод	0.1
6380	442470.87	2231994.78	Аналитический метод	0.1
6381	442465.06	2232039.83	Аналитический метод	0.1
6382	442459.89	2232087.35	Аналитический метод	0.1
6383	442454.12	2232134.63	Аналитический метод	0.1
6384	442448.47	2232181.76	Аналитический метод	0.1
6385	442443.17	2232226.86	Аналитический метод	0.1
6386	442437.91	2232273.63	Аналитический метод	0.1
6387	442431.69	2232322.77	Аналитический метод	0.1
6388	442425.99	2232370.43	Аналитический метод	0.1
6389	442420.36	2232416.14	Аналитический метод	0.1
6390	442419.33	2232450.70	Аналитический метод	0.1
6391	442417.99	2232455.40	Аналитический метод	0.1
6392	442414.33	2232459.06	Аналитический метод	0.1
6393	442411.12	2232460.24	Аналитический метод	0.1
6394	442339.44	2232473.24	Аналитический метод	0.1
6395	442289.66	2232479.58	Аналитический метод	0.1
6396	442234.41	2232487.07	Аналитический метод	0.1
6397	442230.33	2232486.78	Аналитический метод	0.1
6398	442177.43	2232471.72	Аналитический метод	0.1
6399	442128.98	2232457.62	Аналитический метод	0.1
6400	441950.41	2232841.53	Аналитический метод	0.1
6401	441931.91	2232872.88	Аналитический метод	0.1
6402	441700.70	2233389.28	Аналитический метод	0.1
6403	441639.68	2233510.83	Аналитический метод	0.1
6404	441378.55	2234068.39	Аналитический метод	0.1
6405	441226.97	2234378.33	Аналитический метод	0.1
6406	441190.02	2234458.34	Аналитический метод	0.1
6407	441189.69	2234495.10	Аналитический метод	0.1
6408	441188.87	2234557.10	Аналитический метод	0.1
6409	441188.64	2234585.57	Аналитический метод	0.1
6410	441186.48	2234616.18	Аналитический метод	0.1
6411	441187.75	2234645.02	Аналитический метод	0.1
6412	441187.56	2234675.07	Аналитический метод	0.1
6413	441187.44	2234707.55	Аналитический метод	0.1
6414	441187.19	2234735.98	Аналитический метод	0.1
6415	441184.36	2234797.02	Аналитический метод	0.1

1	2	3	4	5
6416	441186.16	2234827.09	Аналитический метод	0.1
6417	441185.90	2234891.59	Аналитический метод	0.1
6418	441185.75	2234923.09	Аналитический метод	0.1
6419	441184.41	2234928.04	Аналитический метод	0.1
6420	441182.82	2234930.11	Аналитический метод	0.1
6421	441146.34	2234966.58	Аналитический метод	0.1
6422	441111.32	2235002.01	Аналитический метод	0.1
6423	441077.23	2235035.92	Аналитический метод	0.1
6424	441042.17	2235071.36	Аналитический метод	0.1
6425	441004.19	2235109.86	Аналитический метод	0.1
6426	440965.77	2235148.38	Аналитический метод	0.1
6427	440928.75	2235185.95	Аналитический метод	0.1
6428	440889.39	2235225.46	Аналитический метод	0.1
6429	440868.98	2235246.45	Аналитический метод	0.1
6430	440850.00	2235265.56	Аналитический метод	0.1
6431	440811.90	2235304.17	Аналитический метод	0.1
6432	440790.67	2235325.19	Аналитический метод	0.1
6433	440760.20	2235391.47	Аналитический метод	0.1
6434	440628.32	2235689.33	Аналитический метод	0.1
6435	440599.62	2235745.39	Аналитический метод	0.1
6436	440535.91	2235853.58	Аналитический метод	0.1
6437	440480.52	2235947.62	Аналитический метод	0.1
6438	440474.85	2235960.26	Аналитический метод	0.1
6439	440453.18	2236008.78	Аналитический метод	0.1
6440	440437.19	2236045.19	Аналитический метод	0.1
6441	440413.40	2236087.65	Аналитический метод	0.1
6442	440391.02	2236128.23	Аналитический метод	0.1
6443	440389.63	2236129.77	Аналитический метод	0.1
6444	440367.24	2236177.18	Аналитический метод	0.1
6445	440353.97	2236205.29	Аналитический метод	0.1
6446	440358.97	2236207.74	Аналитический метод	0.1
6447	440413.12	2236234.26	Аналитический метод	0.1
6448	440472.22	2236258.63	Аналитический метод	0.1
6449	440554.78	2236292.74	Аналитический метод	0.1
6450	440555.04	2236292.74	Аналитический метод	0.1
6451	440558.33	2236289.61	Аналитический метод	0.1
6452	440559.73	2236288.18	Аналитический метод	0.1
6453	440561.15	2236289.57	Аналитический метод	0.1
6454	440559.75	2236291.01	Аналитический метод	0.1
6455	440557.91	2236292.76	Аналитический метод	0.1
6456	440607.72	2236293.09	Аналитический метод	0.1
6457	440607.90	2236291.18	Аналитический метод	0.1
6458	440609.90	2236291.38	Аналитический метод	0.1
6459	440609.85	2236291.88	Аналитический метод	0.1
6460	440611.11	2236293.11	Аналитический метод	0.1
6461	440611.75	2236293.11	Аналитический метод	0.1
6462	440612.74	2236293.38	Аналитический метод	0.1
6463	440613.15	2236293.70	Аналитический метод	0.1
6464	440613.53	2236294.29	Аналитический метод	0.1
6465	440673.65	2236300.39	Аналитический метод	0.1

1	2	3	4	5
6466	440675.64	2236300.59	Аналитический метод	0.1
6467	440675.44	2236302.59	Аналитический метод	0.1
6468	440673.44	2236302.38	Аналитический метод	0.1
6469	440613.32	2236296.28	Аналитический метод	0.1
6470	440612.75	2236296.85	Аналитический метод	0.1
6471	440611.71	2236297.11	Аналитический метод	0.1
6472	440554.37	2236296.74	Аналитический метод	0.1
6473	440553.62	2236296.59	Аналитический метод	0.1
6474	440470.70	2236262.33	Аналитический метод	0.1
6475	440411.54	2236237.93	Аналитический метод	0.1
6476	440357.21	2236211.34	Аналитический метод	0.1
6477	440352.26	2236208.91	Аналитический метод	0.1
6478	440345.31	2236223.63	Аналитический метод	0.1
6479	440229.72	2236478.73	Аналитический метод	0.1
6480	440093.97	2236766.97	Аналитический метод	0.1
6481	440087.69	2236780.34	Аналитический метод	0.1
6482	440043.87	2236872.74	Аналитический метод	0.1
6483	439973.49	2237023.53	Аналитический метод	0.1
6484	439865.26	2237259.15	Аналитический метод	0.1
6485	439805.23	2237385.17	Аналитический метод	0.1
6486	439736.37	2237533.24	Аналитический метод	0.1
6487	439639.34	2237743.76	Аналитический метод	0.1
6488	439568.93	2237892.03	Аналитический метод	0.1
6489	439505.63	2238027.14	Аналитический метод	0.1
6490	439460.36	2238124.67	Аналитический метод	0.1
6491	439399.60	2238260.15	Аналитический метод	0.1
6492	439221.68	2238639.81	Аналитический метод	0.1
6493	439105.23	2238883.00	Аналитический метод	0.1
6494	438968.67	2239179.31	Аналитический метод	0.1
6495	438967.52	2239181.81	Аналитический метод	0.1
6496	438834.67	2239471.22	Аналитический метод	0.1
6497	438738.22	2239676.29	Аналитический метод	0.1
6498	438736.48	2239680.05	Аналитический метод	0.1
6499	438690.08	2239779.98	Аналитический метод	0.1
6500	438599.22	2239977.32	Аналитический метод	0.1
6501	438452.03	2240297.40	Аналитический метод	0.1
6502	438450.11	2240301.58	Аналитический метод	0.1
6503	438362.83	2240491.25	Аналитический метод	0.1
6504	438288.26	2240653.17	Аналитический метод	0.1
6505	438240.86	2240758.35	Аналитический метод	0.1
6506	438138.29	2240973.98	Аналитический метод	0.1
6507	438031.60	2241202.60	Аналитический метод	0.1
6508	437942.96	2241401.99	Аналитический метод	0.1
6509	437907.79	2241497.99	Аналитический метод	0.1
6510	437880.44	2241560.72	Аналитический метод	0.1
6511	437825.85	2241661.24	Аналитический метод	0.1
6512	437757.74	2241781.36	Аналитический метод	0.1
6513	437671.63	2241988.72	Аналитический метод	0.1
6514	437670.06	2241991.97	Аналитический метод	0.1
6515	437591.20	2242155.74	Аналитический метод	0.1

1	2	3	4	5
6516	437312.49	2242752.98	Аналитический метод	0.1
6517	437302.19	2242775.83	Аналитический метод	0.1
6518	437241.99	2242909.31	Аналитический метод	0.1
6519	437190.09	2243036.40	Аналитический метод	0.1
6520	437119.20	2243188.31	Аналитический метод	0.1
6521	436986.64	2243467.06	Аналитический метод	0.1
6522	436963.81	2243515.97	Аналитический метод	0.1
6523	436925.39	2243598.28	Аналитический метод	0.1
6524	436718.22	2244068.61	Аналитический метод	0.1
6525	436646.48	2244206.51	Аналитический метод	0.1
6526	436634.45	2244232.29	Аналитический метод	0.1
6527	436575.81	2244357.93	Аналитический метод	0.1
6528	436448.20	2244631.37	Аналитический метод	0.1
6529	436330.05	2244884.55	Аналитический метод	0.1
6530	436134.06	2245304.48	Аналитический метод	0.1
6531	436121.71	2245330.94	Аналитический метод	0.1
6532	436092.97	2245387.14	Аналитический метод	0.1
6533	436074.76	2245421.14	Аналитический метод	0.1
6534	436049.28	2245490.15	Аналитический метод	0.1
6535	436036.98	2245523.06	Аналитический метод	0.1
6536	435965.97	2245664.66	Аналитический метод	0.1
6537	435950.09	2245698.68	Аналитический метод	0.1
6538	435881.26	2245846.16	Аналитический метод	0.1
6539	435819.62	2245994.08	Аналитический метод	0.1
6540	435734.35	2246160.95	Аналитический метод	0.1
6541	435698.60	2246237.99	Аналитический метод	0.1
6542	435634.68	2246375.73	Аналитический метод	0.1
6543	435581.45	2246496.94	Аналитический метод	0.1
6544	435462.03	2246748.65	Аналитический метод	0.1
6545	435453.04	2246769.31	Аналитический метод	0.1
6546	435383.18	2246929.79	Аналитический метод	0.1
6547	435293.25	2247110.50	Аналитический метод	0.1
6548	435277.57	2247143.94	Аналитический метод	0.1
6549	435171.30	2247370.64	Аналитический метод	0.1
6550	435036.38	2247678.56	Аналитический метод	0.1
6551	435027.82	2247736.29	Аналитический метод	0.1
6552	435015.96	2247816.32	Аналитический метод	0.1
6553	435007.58	2247908.50	Аналитический метод	0.1
6554	435038.37	2247928.15	Аналитический метод	0.1
6555	435097.10	2247967.46	Аналитический метод	0.1
6556	435152.14	2248004.72	Аналитический метод	0.1
6557	435209.32	2248042.76	Аналитический метод	0.1
6558	435265.75	2248080.03	Аналитический метод	0.1
6559	435319.86	2248116.02	Аналитический метод	0.1
6560	435330.06	2248106.80	Аналитический метод	0.1
6561	435331.43	2248105.35	Аналитический метод	0.1
6562	435332.89	2248106.71	Аналитический метод	0.1
6563	435332.38	2248107.25	Аналитический метод	0.1
6564	435330.83	2248112.95	Аналитический метод	0.1
6565	435331.09	2248113.19	Аналитический метод	0.1

1	2	3	4	5
6566	435330.62	2248113.69	Аналитический метод	0.1
6567	435328.38	2248121.88	Аналитический метод	0.1
6568	435328.64	2248122.12	Аналитический метод	0.1
6569	435328.18	2248122.62	Аналитический метод	0.1
6570	435326.34	2248129.32	Аналитический метод	0.1
6571	435326.67	2248129.70	Аналитический метод	0.1
6572	435325.16	2248131.00	Аналитический метод	0.1
6573	435323.85	2248129.49	Аналитический метод	0.1
6574	435324.00	2248129.36	Аналитический метод	0.1
6575	435319.09	2248119.95	Аналитический метод	0.1
6576	435318.08	2248119.65	Аналитический метод	0.1
6577	435263.55	2248083.37	Аналитический метод	0.1
6578	435207.11	2248046.10	Аналитический метод	0.1
6579	435149.92	2248008.05	Аналитический метод	0.1
6580	435094.86	2247970.78	Аналитический метод	0.1
6581	435036.17	2247931.48	Аналитический метод	0.1
6582	435007.17	2247912.99	Аналитический метод	0.1
6583	435005.81	2247928.00	Аналитический метод	0.1
6584	435005.97	2247937.61	Аналитический метод	0.1
6585	435010.02	2248176.03	Аналитический метод	0.1
6586	435004.60	2248411.91	Аналитический метод	0.1
6587	435004.13	2248432.49	Аналитический метод	0.1
6588	435003.56	2248507.46	Аналитический метод	0.1
6589	435002.59	2248636.72	Аналитический метод	0.1
6590	434998.75	2248835.14	Аналитический метод	0.1
6591	434997.17	2249004.25	Аналитический метод	0.1
6592	434994.50	2249320.96	Аналитический метод	0.1
6593	434983.58	2249760.58	Аналитический метод	0.1
6594	434974.76	2250143.17	Аналитический метод	0.1
6595	434973.35	2250292.26	Аналитический метод	0.1
6596	434972.16	2250419.11	Аналитический метод	0.1
6597	434963.75	2250841.47	Аналитический метод	0.1
6598	434962.64	2250897.43	Аналитический метод	0.1
6599	434959.89	2251324.58	Аналитический метод	0.1
6600	434955.11	2251456.07	Аналитический метод	0.1
6601	434954.21	2251523.30	Аналитический метод	0.1
6602	434952.28	2251667.67	Аналитический метод	0.1
6603	434951.59	2251731.48	Аналитический метод	0.1
6604	434950.33	2251847.52	Аналитический метод	0.1
6605	434945.25	2252075.97	Аналитический метод	0.1
6606	434942.75	2252238.80	Аналитический метод	0.1
6607	434938.25	2252383.71	Аналитический метод	0.1
6608	434933.23	2252596.49	Аналитический метод	0.1
6609	434931.18	2252683.46	Аналитический метод	0.1
6610	434932.30	2252717.36	Аналитический метод	0.1
6611	434935.56	2252816.40	Аналитический метод	0.1
6612	434934.65	2253074.96	Аналитический метод	0.1
6613	434937.78	2253330.10	Аналитический метод	0.1
6614	434936.28	2253498.60	Аналитический метод	0.1
6615	434936.03	2253526.72	Аналитический метод	0.1

1	2	3	4	5
6616	434935.16	2253581.10	Аналитический метод	0.1
6617	434932.65	2253739.79	Аналитический метод	0.1
6618	434932.74	2253785.24	Аналитический метод	0.1
6619	434932.80	2253814.81	Аналитический метод	0.1
6620	434933.28	2254049.36	Аналитический метод	0.1
6621	434933.44	2254163.63	Аналитический метод	0.1
6622	434933.78	2254296.14	Аналитический метод	0.1
6623	434933.82	2254310.91	Аналитический метод	0.1
6624	434931.32	2254418.02	Аналитический метод	0.1
6625	434929.56	2254493.15	Аналитический метод	0.1
6626	434927.97	2254642.99	Аналитический метод	0.1
6627	434925.12	2254839.07	Аналитический метод	0.1
6628	434923.90	2255012.01	Аналитический метод	0.1
6629	434925.27	2255118.22	Аналитический метод	0.1
6630	434927.58	2255459.41	Аналитический метод	0.1
6631	434926.95	2255626.02	Аналитический метод	0.1
6632	434925.84	2255732.52	Аналитический метод	0.1
6633	434927.07	2255856.14	Аналитический метод	0.1
6634	434928.68	2256018.30	Аналитический метод	0.1
6635	434925.79	2256102.21	Аналитический метод	0.1
6636	434920.89	2256254.74	Аналитический метод	0.1
6637	434916.88	2256379.48	Аналитический метод	0.1
6638	434909.81	2256594.87	Аналитический метод	0.1
6639	434906.25	2256703.42	Аналитический метод	0.1
6640	434904.67	2256970.72	Аналитический метод	0.1
6641	434903.67	2256977.60	Аналитический метод	0.1
6642	434857.25	2257136.07	Аналитический метод	0.1
6643	434808.47	2257260.31	Аналитический метод	0.1
6644	434754.51	2257401.48	Аналитический метод	0.1
6645	434606.81	2257787.86	Аналитический метод	0.1
6646	434535.11	2257953.21	Аналитический метод	0.1
6647	434449.12	2258166.24	Аналитический метод	0.1
6648	434427.30	2258260.50	Аналитический метод	0.1
6649	434366.85	2258521.61	Аналитический метод	0.1
6650	434361.52	2258666.39	Аналитический метод	0.1
6651	434356.43	2258804.44	Аналитический метод	0.1
6652	434357.84	2258974.41	Аналитический метод	0.1
6653	434362.29	2259285.67	Аналитический метод	0.1
6654	434363.77	2259429.38	Аналитический метод	0.1
6655	434363.24	2259576.49	Аналитический метод	0.1
6656	434365.86	2259682.43	Аналитический метод	0.1
6657	434367.07	2259731.56	Аналитический метод	0.1
6658	434369.62	2259814.66	Аналитический метод	0.1
6659	434373.03	2259926.10	Аналитический метод	0.1
6660	434376.04	2260246.96	Аналитический метод	0.1
6661	434376.60	2260318.47	Аналитический метод	0.1
6662	434377.68	2260455.86	Аналитический метод	0.1
6663	434378.24	2260702.70	Аналитический метод	0.1
6664	434377.11	2260803.92	Аналитический метод	0.1
6665	434375.95	2260908.45	Аналитический метод	0.1

1	2	3	4	5
6666	434380.50	2261183.02	Аналитический метод	0.1
6667	434380.41	2261214.10	Аналитический метод	0.1
6668	434379.58	2261487.13	Аналитический метод	0.1
6669	434381.86	2261714.58	Аналитический метод	0.1
6670	434378.69	2262430.48	Аналитический метод	0.1
6671	434381.01	2262630.55	Аналитический метод	0.1
6672	434382.73	2262778.43	Аналитический метод	0.1
6673	434386.31	2262983.25	Аналитический метод	0.1
6674	434385.46	2263235.42	Аналитический метод	0.1
6675	434385.74	2263423.30	Аналитический метод	0.1
6676	434385.80	2263766.91	Аналитический метод	0.1
6677	434385.81	2263818.49	Аналитический метод	0.1
6678	434383.05	2263972.40	Аналитический метод	0.1
6679	434382.47	2264005.05	Аналитический метод	0.1
6680	434394.87	2264005.07	Аналитический метод	0.1
6681	434436.51	2264003.25	Аналитический метод	0.1
6682	434486.16	2263998.96	Аналитический метод	0.1
6683	434537.74	2263993.87	Аналитический метод	0.1
6684	434579.16	2263989.33	Аналитический метод	0.1
6685	434580.19	2263989.23	Аналитический метод	0.1
6686	434581.01	2263988.58	Аналитический метод	0.1
6687	434591.11	2263980.65	Аналитический метод	0.1
6688	434617.57	2263959.87	Аналитический метод	0.1
6689	434653.37	2263930.91	Аналитический метод	0.1
6690	434700.25	2263892.79	Аналитический метод	0.1
6691	434700.51	2263892.61	Аналитический метод	0.1
6692	434701.51	2263892.34	Аналитический метод	0.1
6693	434702.57	2263892.67	Аналитический метод	0.1
6694	434783.69	2263850.91	Аналитический метод	0.1
6695	434784.55	2263850.31	Аналитический метод	0.1
6696	434785.71	2263851.95	Аналитический метод	0.1
6697	434784.07	2263853.10	Аналитический метод	0.1
6698	434784.00	2263853.00	Аналитический метод	0.1
6699	434703.48	2263894.45	Аналитический метод	0.1
6700	434703.34	2263894.96	Аналитический метод	0.1
6701	434704.55	2263896.37	Аналитический метод	0.1
6702	434705.82	2263897.92	Аналитический метод	0.1
6703	434704.26	2263899.17	Аналитический метод	0.1
6704	434703.64	2263898.41	Аналитический метод	0.1
6705	434703.00	2263897.62	Аналитический метод	0.1
6706	434702.03	2263896.49	Аналитический метод	0.1
6707	434657.43	2263932.76	Аналитический метод	0.1
6708	434687.49	2263948.03	Аналитический метод	0.1
6709	434687.55	2263947.94	Аналитический метод	0.1
6710	434689.19	2263949.08	Аналитический метод	0.1
6711	434688.04	2263950.72	Аналитический метод	0.1
6712	434687.13	2263950.09	Аналитический метод	0.1
6713	434655.73	2263934.14	Аналитический метод	0.1
6714	434620.06	2263963.00	Аналитический метод	0.1
6715	434582.22	2263992.72	Аналитический метод	0.1

1	2	3	4	5
6716	434581.20	2263993.14	Аналитический метод	0.1
6717	434538.15	2263997.85	Аналитический метод	0.1
6718	434486.54	2264002.94	Аналитический метод	0.1
6719	434436.81	2264007.24	Аналитический метод	0.1
6720	434394.91	2264009.07	Аналитический метод	0.1
6721	434382.44	2264009.05	Аналитический метод	0.1
6722	434383.79	2264352.19	Аналитический метод	0.1
6723	434385.34	2264817.37	Аналитический метод	0.1
6724	434389.16	2265316.81	Аналитический метод	0.1
6725	434393.46	2265703.65	Аналитический метод	0.1
6726	434398.07	2265961.36	Аналитический метод	0.1
6727	434396.60	2266082.71	Аналитический метод	0.1
6728	434395.95	2266136.91	Аналитический метод	0.1
6729	434402.28	2266408.54	Аналитический метод	0.1
6730	434405.85	2266565.34	Аналитический метод	0.1
6731	434406.03	2266573.08	Аналитический метод	0.1
6732	434408.26	2266624.26	Аналитический метод	0.1
6733	434410.48	2266884.48	Аналитический метод	0.1
6734	434411.46	2266993.70	Аналитический метод	0.1
6735	434411.60	2267009.87	Аналитический метод	0.1
6736	434428.07	2266975.78	Аналитический метод	0.1
6737	434448.15	2266934.39	Аналитический метод	0.1
6738	434468.47	2266892.29	Аналитический метод	0.1
6739	434487.94	2266852.36	Аналитический метод	0.1
6740	434507.93	2266811.07	Аналитический метод	0.1
6741	434508.73	2266810.21	Аналитический метод	0.1
6742	434509.83	2266810.01	Аналитический метод	0.1
6743	434501.75	2266777.98	Аналитический метод	0.1
6744	434501.18	2266776.06	Аналитический метод	0.1
6745	434503.10	2266775.50	Аналитический метод	0.1
6746	434503.67	2266777.42	Аналитический метод	0.1
6747	434511.66	2266809.18	Аналитический метод	0.1
6748	434512.48	2266811.01	Аналитический метод	0.1
6749	434512.25	2266811.11	Аналитический метод	0.1
6750	434523.55	2266836.14	Аналитический метод	0.1
6751	434524.61	2266837.83	Аналитический метод	0.1
6752	434522.92	2266838.89	Аналитический метод	0.1
6753	434521.87	2266837.20	Аналитический метод	0.1
6754	434511.17	2266813.56	Аналитический метод	0.1
6755	434491.54	2266854.10	Аналитический метод	0.1
6756	434472.07	2266894.03	Аналитический метод	0.1
6757	434451.75	2266936.13	Аналитический метод	0.1
6758	434431.67	2266977.52	Аналитический метод	0.1
6759	434412.58	2267017.04	Аналитический метод	0.1
6760	434411.68	2267018.88	Аналитический метод	0.1
6761	434412.12	2267069.14	Аналитический метод	0.1
6762	434417.44	2267188.41	Аналитический метод	0.1
6763	434417.46	2267210.52	Аналитический метод	0.1
6764	434417.49	2267416.52	Аналитический метод	0.1
6765	434417.09	2267517.73	Аналитический метод	0.1

1	2	3	4	5
6766	434417.00	2267540.68	Аналитический метод	0.1
6767	434422.89	2267825.57	Аналитический метод	0.1
6768	434423.16	2268069.03	Аналитический метод	0.1
6769	434424.55	2268190.79	Аналитический метод	0.1
6770	434428.95	2268425.20	Аналитический метод	0.1
6771	434434.05	2268679.81	Аналитический метод	0.1
6772	434437.21	2268835.71	Аналитический метод	0.1
6773	434441.14	2268986.96	Аналитический метод	0.1
6774	434442.14	2269075.87	Аналитический метод	0.1
6775	434442.31	2269122.66	Аналитический метод	0.1
6776	434443.71	2269514.92	Аналитический метод	0.1
6777	434451.37	2269632.76	Аналитический метод	0.1
6778	434450.99	2269651.88	Аналитический метод	0.1
6779	434449.15	2269726.30	Аналитический метод	0.1
6780	434449.91	2269791.48	Аналитический метод	0.1
6781	434451.41	2270063.41	Аналитический метод	0.1
6782	434457.46	2270370.91	Аналитический метод	0.1
6783	434462.99	2270731.67	Аналитический метод	0.1
6784	434469.76	2271020.35	Аналитический метод	0.1
6785	434472.47	2271136.07	Аналитический метод	0.1
6786	434493.71	2271385.62	Аналитический метод	0.1
6787	434502.55	2271622.40	Аналитический метод	0.1
6788	434503.64	2271835.18	Аналитический метод	0.1
6789	434493.76	2272137.28	Аналитический метод	0.1
6790	434490.56	2272327.18	Аналитический метод	0.1
6791	434488.88	2272426.94	Аналитический метод	0.1
6792	434484.54	2272637.81	Аналитический метод	0.1
6793	434491.32	2272727.37	Аналитический метод	0.1
6794	434551.45	2272799.28	Аналитический метод	0.1
6795	434559.76	2272804.09	Аналитический метод	0.1
6796	434643.67	2272852.62	Аналитический метод	0.1
6797	434665.77	2272864.50	Аналитический метод	0.1
6798	434744.57	2272843.99	Аналитический метод	0.1
6799	434742.66	2272842.71	Аналитический метод	0.1
6800	434743.15	2272841.96	Аналитический метод	0.1
6801	434743.42	2272840.96	Аналитический метод	0.1
6802	434743.62	2272840.67	Аналитический метод	0.1
6803	434747.42	2272836.14	Аналитический метод	0.1
6804	434769.38	2272810.23	Аналитический метод	0.1
6805	434795.73	2272779.22	Аналитический метод	0.1
6806	434823.99	2272745.82	Аналитический метод	0.1
6807	434824.52	2272745.38	Аналитический метод	0.1
6808	434825.67	2272745.12	Аналитический метод	0.1
6809	434863.06	2272747.85	Аналитический метод	0.1
6810	434903.20	2272750.61	Аналитический метод	0.1
6811	434947.93	2272753.70	Аналитический метод	0.1
6812	434990.12	2272757.04	Аналитический метод	0.1
6813	434988.29	2272755.05	Аналитический метод	0.1
6814	434987.49	2272755.04	Аналитический метод	0.1
6815	434987.53	2272753.03	Аналитический метод	0.1

1	2	3	4	5
6816	434987.64	2272753.03	Аналитический метод	0.1
6817	434988.19	2272739.00	Аналитический метод	0.1
6818	434987.66	2272738.20	Аналитический метод	0.1
6819	434986.98	2272738.19	Аналитический метод	0.1
6820	434987.05	2272736.18	Аналитический метод	0.1
6821	434985.67	2272707.61	Аналитический метод	0.1
6822	434985.50	2272707.61	Аналитический метод	0.1
6823	434985.54	2272705.59	Аналитический метод	0.1
6824	434984.76	2272683.32	Аналитический метод	0.1
6825	434984.60	2272683.32	Аналитический метод	0.1
6826	434984.65	2272681.31	Аналитический метод	0.1
6827	434981.63	2272652.72	Аналитический метод	0.1
6828	434981.38	2272652.72	Аналитический метод	0.1
6829	434981.43	2272650.71	Аналитический метод	0.1
6830	434983.44	2272650.74	Аналитический метод	0.1
6831	434983.43	2272651.25	Аналитический метод	0.1
6832	434986.66	2272681.35	Аналитический метод	0.1
6833	434986.72	2272682.16	Аналитический метод	0.1
6834	434987.55	2272705.63	Аналитический метод	0.1
6835	434989.09	2272736.74	Аналитический метод	0.1
6836	434990.03	2272738.15	Аналитический метод	0.1
6837	434990.20	2272738.75	Аналитический метод	0.1
6838	434989.63	2272753.55	Аналитический метод	0.1
6839	434993.06	2272757.28	Аналитический метод	0.1
6840	434993.73	2272757.33	Аналитический метод	0.1
6841	434995.15	2272757.43	Аналитический метод	0.1
6842	435006.25	2272752.00	Аналитический метод	0.1
6843	435006.26	2272751.69	Аналитический метод	0.1
6844	435006.82	2272751.70	Аналитический метод	0.1
6845	435015.03	2272744.49	Аналитический метод	0.1
6846	435015.04	2272743.96	Аналитический метод	0.1
6847	435017.05	2272744.00	Аналитический метод	0.1
6848	435017.00	2272746.01	Аналитический метод	0.1
6849	435016.34	2272746.00	Аналитический метод	0.1
6850	435008.24	2272753.12	Аналитический метод	0.1
6851	435008.22	2272753.74	Аналитический метод	0.1
6852	435007.29	2272753.72	Аналитический метод	0.1
6853	434999.12	2272757.72	Аналитический метод	0.1
6854	435038.99	2272760.63	Аналитический метод	0.1
6855	435039.78	2272760.88	Аналитический метод	0.1
6856	435052.22	2272753.25	Аналитический метод	0.1
6857	435052.23	2272752.86	Аналитический метод	0.1
6858	435054.24	2272752.90	Аналитический метод	0.1
6859	435054.19	2272754.91	Аналитический метод	0.1
6860	435053.36	2272754.89	Аналитический метод	0.1
6861	435040.83	2272762.58	Аналитический метод	0.1
6862	435040.57	2272763.63	Аналитический метод	0.1
6863	435039.84	2272764.36	Аналитический метод	0.1
6864	435038.69	2272764.63	Аналитический метод	0.1
6865	434993.42	2272761.32	Аналитический метод	0.1

1	2	3	4	5
6866	434947.64	2272757.70	Аналитический метод	0.1
6867	434902.92	2272754.60	Аналитический метод	0.1
6868	434862.77	2272751.85	Аналитический метод	0.1
6869	434848.61	2272750.81	Аналитический метод	0.1
6870	434827.45	2272749.26	Аналитический метод	0.1
6871	434826.38	2272749.17	Аналитический метод	0.1
6872	434825.47	2272750.27	Аналитический метод	0.1
6873	434813.94	2272763.89	Аналитический метод	0.1
6874	434798.78	2272781.81	Аналитический метод	0.1
6875	434772.44	2272812.82	Аналитический метод	0.1
6876	434746.82	2272843.09	Аналитический метод	0.1
6877	434749.20	2272844.48	Аналитический метод	0.1
6878	434746.91	2272847.70	Аналитический метод	0.1
6879	434744.27	2272846.13	Аналитический метод	0.1
6880	434668.36	2272865.90	Аналитический метод	0.1
6881	434726.75	2272897.29	Аналитический метод	0.1
6882	434750.36	2272910.23	Аналитический метод	0.1
6883	434762.71	2272916.94	Аналитический метод	0.1
6884	434832.32	2272954.81	Аналитический метод	0.1
6885	435068.48	2273083.29	Аналитический метод	0.1
6886	435334.98	2273228.16	Аналитический метод	0.1
6887	435357.96	2273240.65	Аналитический метод	0.1
6888	435490.13	2273328.02	Аналитический метод	0.1
6889	435499.64	2273339.81	Аналитический метод	0.1
6890	435613.76	2273633.46	Аналитический метод	0.1
6891	435634.58	2273687.04	Аналитический метод	0.1
6892	435645.14	2273716.59	Аналитический метод	0.1
6893	435672.83	2273794.13	Аналитический метод	0.1
6894	435707.77	2273862.41	Аналитический метод	0.1
6895	435728.47	2273902.88	Аналитический метод	0.1
6896	435846.88	2274035.33	Аналитический метод	0.1
6897	435864.16	2274055.03	Аналитический метод	0.1
6898	436020.15	2274232.80	Аналитический метод	0.1
6899	436283.47	2274433.72	Аналитический метод	0.1
6900	436545.42	2274576.19	Аналитический метод	0.1
6901	436552.84	2274582.34	Аналитический метод	0.1
6902	436555.53	2274585.64	Аналитический метод	0.1
6903	436722.44	2274790.12	Аналитический метод	0.1
6904	436848.28	2274952.38	Аналитический метод	0.1
6905	436903.03	2275020.76	Аналитический метод	0.1
6906	437077.77	2275239.01	Аналитический метод	0.1
6907	437164.42	2275354.94	Аналитический метод	0.1
6908	437188.22	2275386.78	Аналитический метод	0.1
6909	437212.27	2275418.96	Аналитический метод	0.1
6910	437243.32	2275486.41	Аналитический метод	0.1
6911	437245.42	2275493.71	Аналитический метод	0.1
6912	437248.61	2275518.86	Аналитический метод	0.1
6913	437251.74	2275543.44	Аналитический метод	0.1
6914	437259.44	2275635.87	Аналитический метод	0.1
6915	437265.76	2275676.61	Аналитический метод	0.1

1	2	3	4	5
6916	437327.00	2275872.44	Аналитический метод	0.1
6917	437355.59	2276040.70	Аналитический метод	0.1
6918	437443.70	2276324.36	Аналитический метод	0.1
6919	437606.34	2276670.92	Аналитический метод	0.1
6920	437691.55	2276845.00	Аналитический метод	0.1
6921	437798.75	2277068.89	Аналитический метод	0.1
6922	437938.75	2277366.29	Аналитический метод	0.1
6923	437940.73	2277372.49	Аналитический метод	0.1
6924	437941.38	2277376.07	Аналитический метод	0.1
6925	437941.78	2277381.20	Аналитический метод	0.1
6926	437939.15	2277479.65	Аналитический метод	0.1
6927	437921.04	2277955.86	Аналитический метод	0.1
6928	437920.88	2277966.08	Аналитический метод	0.1
6929	437928.70	2278206.31	Аналитический метод	0.1
6930	437936.02	2278379.66	Аналитический метод	0.1
6931	437935.82	2278389.50	Аналитический метод	0.1
6932	437950.27	2278422.84	Аналитический метод	0.1
6933	437974.39	2278437.62	Аналитический метод	0.1
6934	438149.63	2278451.97	Аналитический метод	0.1
6935	438243.69	2278451.75	Аналитический метод	0.1
6936	438654.63	2278438.27	Аналитический метод	0.1
6937	438653.24	2278381.95	Аналитический метод	0.1
6938	438651.73	2278374.94	Аналитический метод	0.1
6939	438651.69	2278374.52	Аналитический метод	0.1
6940	438651.99	2278373.46	Аналитический метод	0.1
6941	438655.46	2278368.52	Аналитический метод	0.1
6942	438656.69	2278364.67	Аналитический метод	0.1
6943	438656.66	2278317.26	Аналитический метод	0.1
6944	438657.06	2278276.32	Аналитический метод	0.1
6945	438659.94	2278218.14	Аналитический метод	0.1
6946	438662.01	2278142.07	Аналитический метод	0.1
6947	438663.46	2278074.98	Аналитический метод	0.1
6948	438665.75	2278028.98	Аналитический метод	0.1
6949	438669.60	2277952.47	Аналитический метод	0.1
6950	438670.05	2277930.13	Аналитический метод	0.1
6951	438670.52	2277880.93	Аналитический метод	0.1
6952	438670.77	2277816.40	Аналитический метод	0.1
6953	438670.90	2277808.96	Аналитический метод	0.1
6954	438671.17	2277808.00	Аналитический метод	0.1
6955	438671.90	2277807.27	Аналитический метод	0.1
6956	438672.84	2277807.00	Аналитический метод	0.1
6957	438688.73	2277806.52	Аналитический метод	0.1
6958	438715.09	2277805.56	Аналитический метод	0.1
6959	438724.08	2277805.67	Аналитический метод	0.1
6960	438741.77	2277803.05	Аналитический метод	0.1
6961	438762.69	2277801.37	Аналитический метод	0.1
6962	438776.59	2277800.23	Аналитический метод	0.1
6963	438813.67	2277800.80	Аналитический метод	0.1
6964	438826.35	2277799.01	Аналитический метод	0.1
6965	438842.80	2277798.57	Аналитический метод	0.1

1	2	3	4	5
6966	438899.38	2277794.71	Аналитический метод	0.1
6967	438975.18	2277790.57	Аналитический метод	0.1
6968	438988.16	2277788.41	Аналитический метод	0.1
6969	439027.17	2277788.59	Аналитический метод	0.1
6970	439082.26	2277791.28	Аналитический метод	0.1
6971	439124.61	2277789.83	Аналитический метод	0.1
6972	439180.81	2277790.08	Аналитический метод	0.1
6973	439248.91	2277789.20	Аналитический метод	0.1
6974	439256.19	2277789.20	Аналитический метод	0.1
6975	439268.22	2277791.05	Аналитический метод	0.1
6976	439268.92	2277791.30	Аналитический метод	0.1
6977	439269.65	2277792.03	Аналитический метод	0.1
6978	439269.92	2277792.92	Аналитический метод	0.1
6979	439270.41	2277801.83	Аналитический метод	0.1
6980	439273.13	2277801.90	Аналитический метод	0.1
6981	439274.08	2277802.17	Аналитический метод	0.1
6982	439274.81	2277802.90	Аналитический метод	0.1
6983	439275.08	2277803.90	Аналитический метод	0.1
6984	439274.81	2277804.90	Аналитический метод	0.1
6985	439274.08	2277805.63	Аналитический метод	0.1
6986	439273.08	2277805.90	Аналитический метод	0.1
6987	439268.47	2277805.78	Аналитический метод	0.1
6988	439267.52	2277805.51	Аналитический метод	0.1
6989	439266.79	2277804.78	Аналитический метод	0.1
6990	439266.52	2277803.89	Аналитический метод	0.1
6991	439266.01	2277794.76	Аналитический метод	0.1
6992	439255.74	2277793.18	Аналитический метод	0.1
6993	439248.94	2277793.20	Аналитический метод	0.1
6994	439180.85	2277794.08	Аналитический метод	0.1
6995	439124.63	2277793.83	Аналитический метод	0.1
6996	439082.15	2277795.28	Аналитический метод	0.1
6997	439027.02	2277792.59	Аналитический метод	0.1
6998	438988.65	2277792.38	Аналитический метод	0.1
6999	438975.51	2277794.56	Аналитический метод	0.1
7000	438899.61	2277798.71	Аналитический метод	0.1
7001	438843.03	2277802.57	Аналитический метод	0.1
7002	438826.57	2277803.01	Аналитический метод	0.1
7003	438814.08	2277804.78	Аналитический метод	0.1
7004	438776.82	2277804.22	Аналитический метод	0.1
7005	438763.01	2277805.35	Аналитический метод	0.1
7006	438742.16	2277807.03	Аналитический метод	0.1
7007	438724.51	2277809.65	Аналитический метод	0.1
7008	438715.09	2277809.56	Аналитический метод	0.1
7009	438688.87	2277810.52	Аналитический метод	0.1
7010	438674.87	2277810.94	Аналитический метод	0.1
7011	438674.77	2277816.43	Аналитический метод	0.1
7012	438674.52	2277880.95	Аналитический метод	0.1
7013	438674.05	2277930.18	Аналитический метод	0.1
7014	438673.60	2277952.58	Аналитический метод	0.1
7015	438669.75	2278029.18	Аналитический метод	0.1

1	2	3	4	5
7016	438667.46	2278075.09	Аналитический метод	0.1
7017	438666.01	2278142.17	Аналитический метод	0.1
7018	438663.94	2278218.27	Аналитический метод	0.1
7019	438661.06	2278276.48	Аналитический метод	0.1
7020	438660.66	2278317.29	Аналитический метод	0.1
7021	438660.69	2278364.98	Аналитический метод	0.1
7022	438660.59	2278365.59	Аналитический метод	0.1
7023	438659.17	2278370.03	Аналитический метод	0.1
7024	438658.91	2278370.57	Аналитический метод	0.1
7025	438655.83	2278374.95	Аналитический метод	0.1
7026	438657.23	2278381.66	Аналитический метод	0.1
7027	438658.63	2278438.14	Аналитический метод	0.1
7028	438720.59	2278436.11	Аналитический метод	0.1
7029	438756.89	2278436.40	Аналитический метод	0.1
7030	438883.42	2278431.37	Аналитический метод	0.1
7031	438981.69	2278432.12	Аналитический метод	0.1
7032	439000.11	2278414.31	Аналитический метод	0.1
7033	439004.98	2278410.63	Аналитический метод	0.1
7034	439017.48	2278407.28	Аналитический метод	0.1
7035	439034.35	2278407.31	Аналитический метод	0.1
7036	439045.81	2278410.11	Аналитический метод	0.1
7037	439077.60	2278426.59	Аналитический метод	0.1
7038	439125.72	2278427.38	Аналитический метод	0.1
7039	439204.03	2278430.26	Аналитический метод	0.1
7040	439376.56	2278429.33	Аналитический метод	0.1
7041	439399.22	2278429.80	Аналитический метод	0.1
7042	439419.39	2278429.32	Аналитический метод	0.1
7043	439461.72	2278427.08	Аналитический метод	0.1
7044	439475.54	2278430.39	Аналитический метод	0.1
7045	439484.69	2278439.55	Аналитический метод	0.1
7046	439488.04	2278452.04	Аналитический метод	0.1
7047	439487.06	2278461.14	Аналитический метод	0.1
7048	439481.61	2278493.33	Аналитический метод	0.1
7049	439485.31	2278493.74	Аналитический метод	0.1
7050	439553.70	2278501.09	Аналитический метод	0.1
7051	439588.64	2278501.51	Аналитический метод	0.1
7052	439600.85	2278504.85	Аналитический метод	0.1
7053	439610.00	2278514.00	Аналитический метод	0.1
7054	439612.95	2278522.06	Аналитический метод	0.1
7055	439622.71	2278576.08	Аналитический метод	0.1
7056	439633.25	2278634.35	Аналитический метод	0.1
7057	439647.07	2278710.80	Аналитический метод	0.1
7058	439669.94	2278853.19	Аналитический метод	0.1
7059	439692.67	2278985.72	Аналитический метод	0.1
7060	439724.99	2279293.80	Аналитический метод	0.1
7061	439760.40	2279577.41	Аналитический метод	0.1
7062	439762.29	2279587.70	Аналитический метод	0.1
7063	439770.64	2279654.70	Аналитический метод	0.1
7064	439770.83	2279657.78	Аналитический метод	0.1
7065	439769.39	2279666.15	Аналитический метод	0.1

1	2	3	4	5
7066	439708.04	2279838.99	Аналитический метод	0.1
7067	439706.98	2279843.80	Аналитический метод	0.1
7068	439613.37	2280122.58	Аналитический метод	0.1
7069	439595.54	2280172.38	Аналитический метод	0.1
7070	439512.65	2280445.04	Аналитический метод	0.1
7071	439511.69	2280453.65	Аналитический метод	0.1
7072	439555.35	2280583.68	Аналитический метод	0.1
7073	439573.95	2280630.46	Аналитический метод	0.1
7074	439575.71	2280639.70	Аналитический метод	0.1
7075	439572.37	2280652.20	Аналитический метод	0.1
7076	439563.22	2280661.36	Аналитический метод	0.1
7077	439550.72	2280664.71	Аналитический метод	0.1
7078	439538.22	2280661.36	Аналитический метод	0.1
7079	439529.06	2280652.20	Аналитический метод	0.1
7080	439525.64	2280643.71	Аналитический метод	0.1
7081	439508.63	2280601.53	Аналитический метод	0.1
7082	439462.54	2280464.31	Аналитический метод	0.1
7083	439461.39	2280453.57	Аналитический метод	0.1
7084	439464.16	2280432.70	Аналитический метод	0.1
7085	439517.45	2280257.37	Аналитический метод	0.1
7086	439547.88	2280157.26	Аналитический метод	0.1
7087	439566.22	2280105.96	Аналитический метод	0.1
7088	439625.87	2279928.29	Аналитический метод	0.1
7089	439658.73	2279830.42	Аналитический метод	0.1
7090	439672.22	2279791.97	Аналитический метод	0.1
7091	439720.29	2279655.00	Аналитический метод	0.1
7092	439712.77	2279594.66	Аналитический метод	0.1
7093	439708.05	2279561.36	Аналитический метод	0.1
7094	439699.72	2279494.71	Аналитический метод	0.1
7095	439675.32	2279299.55	Аналитический метод	0.1
7096	439643.26	2278993.36	Аналитический метод	0.1
7097	439597.74	2278718.97	Аналитический метод	0.1
7098	439585.88	2278653.36	Аналитический метод	0.1
7099	439567.42	2278551.26	Аналитический метод	0.1
7100	439551.93	2278551.08	Аналитический метод	0.1
7101	439549.55	2278550.94	Аналитический метод	0.1
7102	439500.84	2278545.70	Аналитический метод	0.1
7103	439494.20	2278552.34	Аналитический метод	0.1
7104	439481.69	2278555.69	Аналитический метод	0.1
7105	439469.19	2278552.34	Аналитический метод	0.1
7106	439460.03	2278543.19	Аналитический метод	0.1
7107	439459.69	2278541.92	Аналитический метод	0.1
7108	439451.13	2278541.51	Аналитический метод	0.1
7109	439439.83	2278538.19	Аналитический метод	0.1
7110	439430.67	2278529.03	Аналитический метод	0.1
7111	439427.33	2278516.54	Аналитический метод	0.1
7112	439427.68	2278512.36	Аналитический метод	0.1
7113	439433.38	2278478.65	Аналитический метод	0.1
7114	439420.94	2278479.30	Аналитический метод	0.1
7115	439399.95	2278479.79	Аналитический метод	0.1

1	2	3	4	5
7116	439386.28	2278479.64	Аналитический метод	0.1
7117	439376.25	2278479.34	Аналитический метод	0.1
7118	439239.24	2278480.07	Аналитический метод	0.1
7119	439203.65	2278480.26	Аналитический метод	0.1
7120	439179.28	2278479.38	Аналитический метод	0.1
7121	439124.57	2278477.37	Аналитический метод	0.1
7122	439079.94	2278476.54	Аналитический метод	0.1
7123	439071.83	2278476.75	Аналитический метод	0.1
7124	439060.32	2278473.95	Аналитический метод	0.1
7125	439028.20	2278457.30	Аналитический метод	0.1
7126	439027.58	2278457.30	Аналитический метод	0.1
7127	439009.08	2278475.17	Аналитический метод	0.1
7128	439004.21	2278478.85	Аналитический метод	0.1
7129	438991.51	2278482.20	Аналитический метод	0.1
7130	438938.15	2278481.77	Аналитический метод	0.1
7131	438884.80	2278481.35	Аналитический метод	0.1
7132	438766.62	2278484.78	Аналитический метод	0.1
7133	438729.38	2279873.80	Аналитический метод	0.1
7134	438715.74	2280441.27	Аналитический метод	0.1
7135	438716.83	2280708.03	Аналитический метод	0.1
7136	438686.18	2281212.96	Аналитический метод	0.1
7137	438679.74	2281400.07	Аналитический метод	0.1
7138	438668.39	2281612.41	Аналитический метод	0.1
7139	438671.41	2281618.28	Аналитический метод	0.1
7140	438778.70	2281578.95	Аналитический метод	0.1
7141	438838.74	2281556.21	Аналитический метод	0.1
7142	438907.45	2281529.91	Аналитический метод	0.1
7143	439134.18	2281444.66	Аналитический метод	0.1
7144	439224.34	2281410.19	Аналитический метод	0.1
7145	439244.49	2281377.72	Аналитический метод	0.1
7146	439248.30	2281369.86	Аналитический метод	0.1
7147	439249.21	2281368.94	Аналитический метод	0.1
7148	439255.93	2281365.60	Аналитический метод	0.1
7149	439257.71	2281369.18	Аналитический метод	0.1
7150	439251.60	2281372.22	Аналитический метод	0.1
7151	439248.04	2281379.56	Аналитический метод	0.1
7152	439227.38	2281412.87	Аналитический метод	0.1
7153	439226.39	2281413.69	Аналитический метод	0.1
7154	439135.60	2281448.40	Аналитический метод	0.1
7155	438908.87	2281533.65	Аналитический метод	0.1
7156	438840.16	2281559.95	Аналитический метод	0.1
7157	438780.11	2281582.69	Аналитический метод	0.1
7158	438671.13	2281622.65	Аналитический метод	0.1
7159	438670.44	2281622.77	Аналитический метод	0.1
7160	438669.44	2281622.50	Аналитический метод	0.1
7161	438668.66	2281621.69	Аналитический метод	0.1
7162	438664.58	2281613.76	Аналитический метод	0.1
7163	438664.36	2281612.73	Аналитический метод	0.1
7164	438675.74	2281399.91	Аналитический метод	0.1
7165	438682.18	2281212.80	Аналитический метод	0.1

1	2	3	4	5
7166	438712.83	2280707.85	Аналитический метод	0.1
7167	438711.74	2280441.26	Аналитический метод	0.1
7168	438725.38	2279873.70	Аналитический метод	0.1
7169	438762.62	2278484.89	Аналитический метод	0.1
7170	438720.70	2278486.11	Аналитический метод	0.1
7171	438322.24	2278499.20	Аналитический метод	0.1
7172	438244.19	2278501.75	Аналитический метод	0.1
7173	438148.70	2278501.98	Аналитический метод	0.1
7174	437964.37	2278486.97	Аналитический метод	0.1
7175	437953.34	2278483.38	Аналитический метод	0.1
7176	437926.65	2278467.01	Аналитический метод	0.1
7177	437917.40	2278461.34	Аналитический метод	0.1
7178	437907.52	2278449.97	Аналитический метод	0.1
7179	437887.74	2278404.30	Аналитический метод	0.1
7180	437886.03	2278380.90	Аналитический метод	0.1
7181	437878.74	2278208.29	Аналитический метод	0.1
7182	437870.90	2277967.11	Аналитический метод	0.1
7183	437871.06	2277954.81	Аналитический метод	0.1
7184	437886.34	2277552.72	Аналитический метод	0.1
7185	437889.17	2277478.17	Аналитический метод	0.1
7186	437891.69	2277383.72	Аналитический метод	0.1
7187	437844.25	2277282.92	Аналитический метод	0.1
7188	437821.26	2277234.08	Аналитический метод	0.1
7189	437753.55	2277090.26	Аналитический метод	0.1
7190	437734.14	2277049.72	Аналитический метод	0.1
7191	437646.50	2276866.70	Аналитический метод	0.1
7192	437561.34	2276692.71	Аналитический метод	0.1
7193	437397.70	2276344.05	Аналитический метод	0.1
7194	437358.67	2276218.74	Аналитический метод	0.1
7195	437346.55	2276193.78	Аналитический метод	0.1
7196	437264.52	2275904.74	Аналитический метод	0.1
7197	437237.63	2275754.17	Аналитический метод	0.1
7198	437235.14	2275746.21	Аналитический метод	0.1
7199	437223.35	2275708.51	Аналитический метод	0.1
7200	437217.48	2275689.74	Аналитический метод	0.1
7201	437214.00	2275667.98	Аналитический метод	0.1
7202	437209.67	2275640.90	Аналитический метод	0.1
7203	437202.96	2275559.93	Аналитический метод	0.1
7204	437190.82	2275491.91	Аналитический метод	0.1
7205	437167.97	2275442.29	Аналитический метод	0.1
7206	437038.50	2275269.96	Аналитический метод	0.1
7207	436808.89	2274983.17	Аналитический метод	0.1
7208	436683.14	2274821.01	Аналитический метод	0.1
7209	436517.21	2274617.77	Аналитический метод	0.1
7210	436257.90	2274476.72	Аналитический метод	0.1
7211	435987.85	2274271.04	Аналитический метод	0.1
7212	435809.42	2274068.46	Аналитический метод	0.1
7213	435698.47	2273943.27	Аналитический метод	0.1
7214	435691.12	2273936.40	Аналитический метод	0.1
7215	435685.95	2273929.53	Аналитический метод	0.1

1	2	3	4	5
7216	435627.58	2273815.45	Аналитический метод	0.1
7217	435587.85	2273704.83	Аналитический метод	0.1
7218	435455.91	2273365.34	Аналитический метод	0.1
7219	435333.13	2273284.07	Аналитический метод	0.1
7220	434724.17	2272952.89	Аналитический метод	0.1
7221	434692.87	2272935.72	Аналитический метод	0.1
7222	434619.69	2272896.49	Аналитический метод	0.1
7223	434522.59	2272840.35	Аналитический метод	0.1
7224	434515.93	2272834.75	Аналитический метод	0.1
7225	434447.82	2272753.28	Аналитический метод	0.1
7226	434445.34	2272749.74	Аналитический метод	0.1
7227	434442.07	2272739.14	Аналитический метод	0.1
7228	434434.53	2272638.49	Аналитический метод	0.1
7229	434438.89	2272425.97	Аналитический метод	0.1
7230	434443.79	2272135.86	Аналитический метод	0.1
7231	434453.64	2271834.97	Аналитический метод	0.1
7232	434452.55	2271623.07	Аналитический метод	0.1
7233	434443.78	2271388.08	Аналитический метод	0.1
7234	434422.50	2271138.02	Аналитический метод	0.1
7235	434413.00	2270732.55	Аналитический метод	0.1
7236	434407.46	2270371.84	Аналитический метод	0.1
7237	434401.42	2270063.95	Аналитический метод	0.1
7238	434399.93	2269790.12	Аналитический метод	0.1
7239	434399.16	2269725.52	Аналитический метод	0.1
7240	434401.41	2269634.89	Аналитический метод	0.1
7241	434393.72	2269515.87	Аналитический метод	0.1
7242	434392.16	2269076.14	Аналитический метод	0.1
7243	434391.16	2268987.71	Аналитический метод	0.1
7244	434387.23	2268836.78	Аналитический метод	0.1
7245	434378.99	2268427.90	Аналитический метод	0.1
7246	434374.56	2268191.46	Аналитический метод	0.1
7247	434373.17	2268069.23	Аналитический метод	0.1
7248	434372.90	2267826.36	Аналитический метод	0.1
7249	434367.00	2267541.41	Аналитический метод	0.1
7250	434367.49	2267416.47	Аналитический метод	0.1
7251	434367.47	2267190.08	Аналитический метод	0.1
7252	434362.15	2267070.96	Аналитический метод	0.1
7253	434299.67	2267098.57	Аналитический метод	0.1
7254	434298.86	2267098.74	Аналитический метод	0.1
7255	434297.86	2267098.47	Аналитический метод	0.1
7256	434297.13	2267097.74	Аналитический метод	0.1
7257	434296.86	2267096.74	Аналитический метод	0.1
7258	434297.13	2267095.74	Аналитический метод	0.1
7259	434298.05	2267094.91	Аналитический метод	0.1
7260	434362.10	2267066.61	Аналитический метод	0.1
7261	434358.30	2266626.01	Аналитический метод	0.1
7262	434356.05	2266574.47	Аналитический метод	0.1
7263	434352.33	2266410.65	Аналитический метод	0.1
7264	434348.40	2266329.83	Аналитический метод	0.1
7265	434345.95	2266136.62	Аналитический метод	0.1

1	2	3	4	5
7266	434348.07	2265961.87	Аналитический метод	0.1
7267	434343.47	2265704.47	Аналитический метод	0.1
7268	434339.99	2265484.03	Аналитический метод	0.1
7269	434339.16	2265317.10	Аналитический метод	0.1
7270	434335.35	2264820.21	Аналитический метод	0.1
7271	434335.03	2264597.11	Аналитический метод	0.1
7272	434333.78	2264349.00	Аналитический метод	0.1
7273	434334.47	2264091.80	Аналитический метод	0.1
7274	434332.43	2264006.20	Аналитический метод	0.1
7275	434335.81	2263818.26	Аналитический метод	0.1
7276	434335.75	2263423.35	Аналитический метод	0.1
7277	434335.47	2263235.44	Аналитический метод	0.1
7278	434336.29	2262983.34	Аналитический метод	0.1
7279	434332.74	2262779.08	Аналитический метод	0.1
7280	434328.69	2262430.28	Аналитический метод	0.1
7281	434332.35	2262032.80	Аналитический метод	0.1
7282	434331.86	2261714.75	Аналитический метод	0.1
7283	434329.58	2261487.22	Аналитический метод	0.1
7284	434330.50	2261183.13	Аналитический метод	0.1
7285	434325.95	2260908.93	Аналитический метод	0.1
7286	434328.24	2260702.64	Аналитический метод	0.1
7287	434327.68	2260456.04	Аналитический метод	0.1
7288	434326.05	2260247.37	Аналитический метод	0.1
7289	434323.04	2259926.83	Аналитический метод	0.1
7290	434317.08	2259732.87	Аналитический метод	0.1
7291	434313.25	2259577.37	Аналитический метод	0.1
7292	434313.77	2259429.72	Аналитический метод	0.1
7293	434312.30	2259286.34	Аналитический метод	0.1
7294	434307.85	2258975.04	Аналитический метод	0.1
7295	434306.45	2258803.15	Аналитический метод	0.1
7296	434316.97	2258517.38	Аналитический метод	0.1
7297	434317.60	2258512.67	Аналитический метод	0.1
7298	434400.85	2258153.07	Аналитический метод	0.1
7299	434489.12	2257933.61	Аналитический метод	0.1
7300	434560.72	2257768.48	Аналитический метод	0.1
7301	434761.90	2257242.11	Аналитический метод	0.1
7302	434809.58	2257120.93	Аналитический метод	0.1
7303	434854.70	2256966.91	Аналитический метод	0.1
7304	434856.26	2256702.79	Аналитический метод	0.1
7305	434866.92	2256377.85	Аналитический метод	0.1
7306	434875.82	2256100.52	Аналитический метод	0.1
7307	434878.68	2256017.13	Аналитический метод	0.1
7308	434875.84	2255732.24	Аналитический метод	0.1
7309	434876.96	2255625.57	Аналитический метод	0.1
7310	434877.58	2255459.62	Аналитический метод	0.1
7311	434875.27	2255118.65	Аналитический метод	0.1
7312	434873.91	2255011.91	Аналитический метод	0.1
7313	434875.13	2254838.43	Аналитический метод	0.1
7314	434877.97	2254642.31	Аналитический метод	0.1
7315	434879.57	2254492.14	Аналитический метод	0.1

1	2	3	4	5
7316	434883.81	2254310.70	Аналитический метод	0.1
7317	434882.65	2253739.22	Аналитический метод	0.1
7318	434886.04	2253526.01	Аналитический метод	0.1
7319	434887.77	2253329.92	Аналитический метод	0.1
7320	434884.65	2253074.98	Аналитический метод	0.1
7321	434885.56	2252816.76	Аналитический метод	0.1
7322	434881.18	2252683.57	Аналитический метод	0.1
7323	434888.27	2252382.46	Аналитический метод	0.1
7324	434892.76	2252237.84	Аналитический метод	0.1
7325	434895.27	2252075.11	Аналитический метод	0.1
7326	434900.35	2251846.55	Аналитический метод	0.1
7327	434902.29	2251667.10	Аналитический метод	0.1
7328	434905.14	2251454.53	Аналитический метод	0.1
7329	434909.91	2251323.13	Аналитический метод	0.1
7330	434912.65	2250896.61	Аналитический метод	0.1
7331	434922.18	2250418.25	Аналитический метод	0.1
7332	434924.77	2250142.50	Аналитический метод	0.1
7333	434928.85	2249983.76	Аналитический метод	0.1
7334	434933.60	2249759.27	Аналитический метод	0.1
7335	434940.43	2249514.83	Аналитический метод	0.1
7336	434944.53	2249318.88	Аналитический метод	0.1
7337	434947.17	2249003.82	Аналитический метод	0.1
7338	434948.76	2248834.29	Аналитический метод	0.1
7339	434952.61	2248635.90	Аналитический метод	0.1
7340	434954.14	2248431.53	Аналитический метод	0.1
7341	434960.03	2248176.39	Аналитический метод	0.1
7342	434955.80	2247927.51	Аналитический метод	0.1
7343	434959.75	2247882.42	Аналитический метод	0.1
7344	434924.63	2247859.39	Аналитический метод	0.1
7345	434904.59	2247843.42	Аналитический метод	0.1
7346	434904.11	2247842.86	Аналитический метод	0.1
7347	434903.84	2247841.86	Аналитический метод	0.1
7348	434904.11	2247840.86	Аналитический метод	0.1
7349	434904.84	2247840.13	Аналитический метод	0.1
7350	434906.00	2247839.87	Аналитический метод	0.1
7351	434908.31	2247840.06	Аналитический метод	0.1
7352	434909.15	2247840.32	Аналитический метод	0.1
7353	434909.88	2247841.05	Аналитический метод	0.1
7354	434910.15	2247842.05	Аналитический метод	0.1
7355	434910.00	2247842.62	Аналитический метод	0.1
7356	434926.90	2247856.10	Аналитический метод	0.1
7357	434960.16	2247877.91	Аналитический метод	0.1
7358	434966.40	2247809.68	Аналитический метод	0.1
7359	434987.42	2247667.92	Аналитический метод	0.1
7360	434989.25	2247661.56	Аналитический метод	0.1
7361	435125.90	2247349.71	Аналитический метод	0.1
7362	435248.35	2247088.49	Аналитический метод	0.1
7363	435338.13	2246908.09	Аналитический метод	0.1
7364	435416.35	2246728.33	Аналитический метод	0.1
7365	435536.11	2246475.83	Аналитический метод	0.1

1	2	3	4	5
7366	435589.00	2246355.38	Аналитический метод	0.1
7367	435689.61	2246138.62	Аналитический метод	0.1
7368	435774.65	2245972.19	Аналитический метод	0.1
7369	435835.30	2245826.45	Аналитический метод	0.1
7370	435921.12	2245642.56	Аналитический метод	0.1
7371	435991.66	2245501.89	Аналитический метод	0.1
7372	436028.45	2245402.20	Аналитический метод	0.1
7373	436029.87	2245399.05	Аналитический метод	0.1
7374	436048.78	2245363.75	Аналитический метод	0.1
7375	436076.98	2245308.58	Аналитический метод	0.1
7376	436601.88	2244183.90	Аналитический метод	0.1
7377	436672.79	2244047.71	Аналитический метод	0.1
7378	436879.97	2243577.37	Аналитический метод	0.1
7379	436941.42	2243445.72	Аналитический метод	0.1
7380	437003.07	2243318.90	Аналитический метод	0.1
7381	437144.52	2243015.82	Аналитический метод	0.1
7382	437196.24	2242889.17	Аналитический метод	0.1
7383	437267.11	2242731.98	Аналитический метод	0.1
7384	437546.08	2242134.19	Аналитический метод	0.1
7385	437626.28	2241967.66	Аналитический метод	0.1
7386	437712.17	2241760.77	Аналитический метод	0.1
7387	437713.51	2241758.03	Аналитический метод	0.1
7388	437782.25	2241636.78	Аналитический метод	0.1
7389	437835.98	2241537.83	Аналитический метод	0.1
7390	437847.40	2241511.54	Аналитический метод	0.1
7391	437856.29	2241491.08	Аналитический метод	0.1
7392	437850.24	2241493.47	Аналитический метод	0.1
7393	437845.24	2241492.13	Аналитический метод	0.1
7394	437841.58	2241488.47	Аналитический метод	0.1
7395	437840.24	2241483.47	Аналитический метод	0.1
7396	437840.84	2241480.07	Аналитический метод	0.1
7397	437845.97	2241465.89	Аналитический метод	0.1
7398	437858.48	2241431.70	Аналитический метод	0.1
7399	437860.28	2241426.28	Аналитический метод	0.1
7400	437870.19	2241399.69	Аналитический метод	0.1
7401	437882.81	2241366.83	Аналитический метод	0.1
7402	437897.22	2241327.53	Аналитический метод	0.1
7403	437907.45	2241299.27	Аналитический метод	0.1
7404	437919.12	2241267.91	Аналитический метод	0.1
7405	437935.88	2241221.96	Аналитический метод	0.1
7406	437952.61	2241176.62	Аналитический метод	0.1
7407	437967.40	2241133.34	Аналитический метод	0.1
7408	437981.50	2241096.17	Аналитический метод	0.1
7409	437994.39	2241061.62	Аналитический метод	0.1
7410	438009.51	2241029.21	Аналитический метод	0.1
7411	438024.19	2240997.76	Аналитический метод	0.1
7412	438039.86	2240964.73	Аналитический метод	0.1
7413	438054.99	2240933.88	Аналитический метод	0.1
7414	438069.13	2240904.11	Аналитический метод	0.1
7415	438083.74	2240872.28	Аналитический метод	0.1

1	2	3	4	5
7416	438098.90	2240840.31	Аналитический метод	0.1
7417	438115.51	2240804.18	Аналитический метод	0.1
7418	438129.22	2240776.40	Аналитический метод	0.1
7419	438142.87	2240747.17	Аналитический метод	0.1
7420	438156.55	2240717.32	Аналитический метод	0.1
7421	438172.15	2240683.87	Аналитический метод	0.1
7422	438186.92	2240651.71	Аналитический метод	0.1
7423	438202.03	2240621.45	Аналитический метод	0.1
7424	438216.22	2240590.51	Аналитический метод	0.1
7425	438233.22	2240555.65	Аналитический метод	0.1
7426	438248.35	2240522.74	Аналитический метод	0.1
7427	438262.52	2240492.89	Аналитический метод	0.1
7428	438281.43	2240452.36	Аналитический метод	0.1
7429	438281.80	2240413.01	Аналитический метод	0.1
7430	438282.98	2240326.94	Аналитический метод	0.1
7431	438284.57	2240256.32	Аналитический метод	0.1
7432	438286.21	2240169.39	Аналитический метод	0.1
7433	438286.65	2240092.78	Аналитический метод	0.1
7434	438288.16	2240019.48	Аналитический метод	0.1
7435	438287.43	2239992.17	Аналитический метод	0.1
7436	438288.48	2239956.70	Аналитический метод	0.1
7437	438289.34	2239914.78	Аналитический метод	0.1
7438	438289.71	2239872.84	Аналитический метод	0.1
7439	438290.13	2239832.71	Аналитический метод	0.1
7440	438291.01	2239791.14	Аналитический метод	0.1
7441	438291.96	2239752.68	Аналитический метод	0.1
7442	438292.45	2239715.31	Аналитический метод	0.1
7443	438292.36	2239674.76	Аналитический метод	0.1
7444	438292.74	2239633.62	Аналитический метод	0.1
7445	438293.65	2239594.07	Аналитический метод	0.1
7446	438288.06	2239515.69	Аналитический метод	0.1
7447	438286.59	2239480.12	Аналитический метод	0.1
7448	438283.53	2239440.37	Аналитический метод	0.1
7449	438281.17	2239408.94	Аналитический метод	0.1
7450	438279.15	2239371.44	Аналитический метод	0.1
7451	438276.32	2239339.71	Аналитический метод	0.1
7452	438274.19	2239298.02	Аналитический метод	0.1
7453	438271.16	2239260.26	Аналитический метод	0.1
7454	438269.10	2239220.64	Аналитический метод	0.1
7455	438266.71	2239187.80	Аналитический метод	0.1
7456	438263.54	2239145.20	Аналитический метод	0.1
7457	438261.51	2239106.82	Аналитический метод	0.1
7458	438258.97	2239068.03	Аналитический метод	0.1
7459	438255.97	2239031.03	Аналитический метод	0.1
7460	438253.36	2238990.10	Аналитический метод	0.1
7461	438251.42	2238955.68	Аналитический метод	0.1
7462	438247.63	2238907.40	Аналитический метод	0.1
7463	438246.35	2238878.73	Аналитический метод	0.1
7464	438243.93	2238844.83	Аналитический метод	0.1
7465	438241.31	2238802.93	Аналитический метод	0.1

1	2	3	4	5
7466	438238.74	2238763.55	Аналитический метод	0.1
7467	438235.52	2238718.12	Аналитический метод	0.1
7468	438232.15	2238667.28	Аналитический метод	0.1
7469	438228.38	2238620.28	Аналитический метод	0.1
7470	438225.74	2238578.42	Аналитический метод	0.1
7471	438222.59	2238535.55	Аналитический метод	0.1
7472	438219.55	2238478.60	Аналитический метод	0.1
7473	438215.18	2238428.56	Аналитический метод	0.1
7474	438213.14	2238389.69	Аналитический метод	0.1
7475	438210.59	2238351.31	Аналитический метод	0.1
7476	438210.00	2238310.68	Аналитический метод	0.1
7477	438210.10	2238277.24	Аналитический метод	0.1
7478	438209.54	2238238.33	Аналитический метод	0.1
7479	438209.14	2238204.75	Аналитический метод	0.1
7480	438208.87	2238157.87	Аналитический метод	0.1
7481	438207.35	2238101.53	Аналитический метод	0.1
7482	438207.23	2238041.31	Аналитический метод	0.1
7483	438206.74	2237986.39	Аналитический метод	0.1
7484	438206.29	2237951.44	Аналитический метод	0.1
7485	438205.72	2237911.46	Аналитический метод	0.1
7486	438205.74	2237875.37	Аналитический метод	0.1
7487	438205.36	2237842.94	Аналитический метод	0.1
7488	438205.06	2237813.46	Аналитический метод	0.1
7489	438204.52	2237774.97	Аналитический метод	0.1
7490	438204.12	2237741.49	Аналитический метод	0.1
7491	438203.69	2237707.09	Аналитический метод	0.1
7492	438202.80	2237674.18	Аналитический метод	0.1
7493	438202.78	2237635.93	Аналитический метод	0.1
7494	438202.79	2237599.49	Аналитический метод	0.1
7495	438202.28	2237562.02	Аналитический метод	0.1
7496	438202.02	2237534.12	Аналитический метод	0.1
7497	438201.01	2237496.73	Аналитический метод	0.1
7498	438201.08	2237462.03	Аналитический метод	0.1
7499	438200.48	2237421.64	Аналитический метод	0.1
7500	438200.16	2237391.13	Аналитический метод	0.1
7501	438199.66	2237354.16	Аналитический метод	0.1
7502	438199.22	2237319.04	Аналитический метод	0.1
7503	438199.17	2237280.18	Аналитический метод	0.1
7504	438198.44	2237253.18	Аналитический метод	0.1
7505	438198.01	2237219.18	Аналитический метод	0.1
7506	438197.64	2237186.69	Аналитический метод	0.1
7507	438197.57	2237147.24	Аналитический метод	0.1
7508	438196.72	2237115.87	Аналитический метод	0.1
7509	438196.70	2237077.69	Аналитический метод	0.1
7510	438196.17	2237039.62	Аналитический метод	0.1
7511	438196.22	2237004.62	Аналитический метод	0.1
7512	438197.56	2236999.63	Аналитический метод	0.1
7513	438201.01	2236996.09	Аналитический метод	0.1
7514	438227.82	2236979.74	Аналитический метод	0.1
7515	438247.92	2236968.24	Аналитический метод	0.1

1	2	3	4	5
7516	438279.40	2236949.41	Аналитический метод	0.1
7517	438313.25	2236929.54	Аналитический метод	0.1
7518	438343.75	2236910.72	Аналитический метод	0.1
7519	438458.57	2236841.51	Аналитический метод	0.1
7520	438523.38	2236804.36	Аналитический метод	0.1
7521	438585.32	2236765.69	Аналитический метод	0.1
7522	438641.91	2236731.66	Аналитический метод	0.1
7523	438705.87	2236693.45	Аналитический метод	0.1
7524	438769.77	2236654.74	Аналитический метод	0.1
7525	438834.35	2236615.94	Аналитический метод	0.1
7526	438899.24	2236577.72	Аналитический метод	0.1
7527	438962.70	2236538.99	Аналитический метод	0.1
7528	439034.05	2236496.57	Аналитический метод	0.1
7529	439095.56	2236459.91	Аналитический метод	0.1
7530	439141.28	2236432.70	Аналитический метод	0.1
7531	439192.89	2236401.33	Аналитический метод	0.1
7532	439244.63	2236370.90	Аналитический метод	0.1
7533	439296.81	2236339.46	Аналитический метод	0.1
7534	439332.25	2236318.53	Аналитический метод	0.1
7535	439372.53	2236294.97	Аналитический метод	0.1
7536	439415.19	2236268.39	Аналитический метод	0.1
7537	439458.64	2236243.14	Аналитический метод	0.1
7538	439490.46	2236223.36	Аналитический метод	0.1
7539	439495.74	2236221.85	Аналитический метод	0.1
7540	439497.88	2236222.08	Аналитический метод	0.1
7541	439550.70	2236233.64	Аналитический метод	0.1
7542	439617.11	2236248.36	Аналитический метод	0.1
7543	439677.49	2236261.74	Аналитический метод	0.1
7544	439743.34	2236276.44	Аналитический метод	0.1
7545	439807.16	2236290.21	Аналитический метод	0.1
7546	439874.08	2236304.42	Аналитический метод	0.1
7547	439908.76	2236311.96	Аналитический метод	0.1
7548	439946.08	2236319.99	Аналитический метод	0.1
7549	439983.23	2236328.46	Аналитический метод	0.1
7550	440019.33	2236335.96	Аналитический метод	0.1
7551	440056.20	2236344.49	Аналитический метод	0.1
7552	440092.96	2236352.51	Аналитический метод	0.1
7553	440128.04	2236360.53	Аналитический метод	0.1
7554	440161.30	2236367.15	Аналитический метод	0.1
7555	440190.09	2236373.53	Аналитический метод	0.1
7556	440226.97	2236304.62	Аналитический метод	0.1
7557	440261.76	2236242.24	Аналитический метод	0.1
7558	440293.92	2236178.24	Аналитический метод	0.1
7559	440302.55	2236164.50	Аналитический метод	0.1
7560	440305.58	2236161.43	Аналитический метод	0.1
7561	440316.89	2236154.09	Аналитический метод	0.1
7562	440328.15	2236138.11	Аналитический метод	0.1
7563	440354.83	2236086.32	Аналитический метод	0.1
7564	440356.40	2236082.83	Аналитический метод	0.1
7565	440399.56	2235986.88	Аналитический метод	0.1

1	2	3	4	5
7566	440529.14	2235766.60	Аналитический метод	0.1
7567	440600.04	2235603.16	Аналитический метод	0.1
7568	440620.52	2235553.43	Аналитический метод	0.1
7569	440714.66	2235370.84	Аналитический метод	0.1
7570	440952.24	2234854.00	Аналитический метод	0.1
7571	441170.58	2234381.18	Аналитический метод	0.1
7572	441171.43	2234318.11	Аналитический метод	0.1
7573	441172.52	2234284.80	Аналитический метод	0.1
7574	441172.21	2234254.93	Аналитический метод	0.1
7575	441172.56	2234193.74	Аналитический метод	0.1
7576	441173.13	2234162.31	Аналитический метод	0.1
7577	441173.34	2234132.80	Аналитический метод	0.1
7578	441173.59	2234104.30	Аналитический метод	0.1
7579	441173.82	2234074.84	Аналитический метод	0.1
7580	441175.36	2234046.58	Аналитический метод	0.1
7581	441174.77	2234016.88	Аналитический метод	0.1
7582	441175.47	2233987.25	Аналитический метод	0.1
7583	441175.41	2233941.18	Аналитический метод	0.1
7584	441176.16	2233901.67	Аналитический метод	0.1
7585	441176.76	2233868.21	Аналитический метод	0.1
7586	441176.92	2233837.21	Аналитический метод	0.1
7587	441177.55	2233786.72	Аналитический метод	0.1
7588	441177.76	2233758.29	Аналитический метод	0.1
7589	441178.42	2233726.12	Аналитический метод	0.1
7590	441179.32	2233667.17	Аналитический метод	0.1
7591	441179.54	2233638.03	Аналитический метод	0.1
7592	441180.58	2233595.87	Аналитический метод	0.1
7593	441180.63	2233549.24	Аналитический метод	0.1
7594	441181.17	2233510.49	Аналитический метод	0.1
7595	441181.62	2233477.51	Аналитический метод	0.1
7596	441182.09	2233443.53	Аналитический метод	0.1
7597	441182.54	2233410.55	Аналитический метод	0.1
7598	441183.00	2233377.59	Аналитический метод	0.1
7599	441183.55	2233324.15	Аналитический метод	0.1
7600	441183.45	2233265.21	Аналитический метод	0.1
7601	441183.37	2233206.72	Аналитический метод	0.1
7602	441183.55	2233176.13	Аналитический метод	0.1
7603	441183.77	2233147.13	Аналитический метод	0.1
7604	441183.94	2233116.72	Аналитический метод	0.1
7605	441183.68	2233088.81	Аналитический метод	0.1
7606	441183.35	2233057.65	Аналитический метод	0.1
7607	441183.55	2233028.17	Аналитический метод	0.1
7608	441183.68	2232996.25	Аналитический метод	0.1
7609	441183.37	2232966.15	Аналитический метод	0.1
7610	441183.58	2232936.74	Аналитический метод	0.1
7611	441183.19	2232903.73	Аналитический метод	0.1
7612	441183.31	2232871.21	Аналитический метод	0.1
7613	441183.31	2232834.24	Аналитический метод	0.1
7614	441183.69	2232792.67	Аналитический метод	0.1
7615	441183.77	2232758.72	Аналитический метод	0.1

1	2	3	4	5
7616	441185.11	2232753.74	Аналитический метод	0.1
7617	441188.77	2232750.08	Аналитический метод	0.1
7618	441192.35	2232748.84	Аналитический метод	0.1
7619	441226.61	2232743.92	Аналитический метод	0.1
7620	441255.89	2232739.14	Аналитический метод	0.1
7621	441288.43	2232734.24	Аналитический метод	0.1
7622	441318.24	2232729.94	Аналитический метод	0.1
7623	441348.09	2232725.14	Аналитический метод	0.1
7624	441379.46	2232720.30	Аналитический метод	0.1
7625	441380.98	2232720.18	Аналитический метод	0.1
7626	441383.74	2232720.57	Аналитический метод	0.1
7627	441434.63	2232735.19	Аналитический метод	0.1
7628	441483.05	2232749.39	Аналитический метод	0.1
7629	441530.40	2232763.10	Аналитический метод	0.1
7630	441585.14	2232779.23	Аналитический метод	0.1
7631	441619.09	2232780.23	Аналитический метод	0.1
7632	441651.56	2232779.36	Аналитический метод	0.1
7633	441682.60	2232779.52	Аналитический метод	0.1
7634	441713.77	2232779.68	Аналитический метод	0.1
7635	441745.21	2232780.33	Аналитический метод	0.1
7636	441776.56	2232780.48	Аналитический метод	0.1
7637	441826.47	2232780.13	Аналитический метод	0.1
7638	441858.55	2232779.76	Аналитический метод	0.1
7639	441889.00	2232779.76	Аналитический метод	0.1
7640	441910.85	2232729.61	Аналитический метод	0.1
7641	441931.19	2232684.45	Аналитический метод	0.1
7642	441931.65	2232683.56	Аналитический метод	0.1
7643	441935.31	2232679.90	Аналитический метод	0.1
7644	441936.93	2232679.15	Аналитический метод	0.1
7645	441967.71	2232668.11	Аналитический метод	0.1
7646	441989.59	2232622.20	Аналитический метод	0.1
7647	442009.91	2232579.18	Аналитический метод	0.1
7648	442031.20	2232534.10	Аналитический метод	0.1
7649	442054.86	2232484.44	Аналитический метод	0.1
7650	442081.11	2232435.06	Аналитический метод	0.1
7651	442083.84	2232429.22	Аналитический метод	0.1
7652	442087.90	2232424.80	Аналитический метод	0.1
7653	442089.78	2232424.30	Аналитический метод	0.1
7654	442402.40	2231751.29	Аналитический метод	0.1
7655	442416.79	2231720.34	Аналитический метод	0.1
7656	442445.97	2231660.05	Аналитический метод	0.1
7657	442453.75	2231643.98	Аналитический метод	0.1
7658	442464.59	2231619.44	Аналитический метод	0.1
7659	442505.66	2231526.47	Аналитический метод	0.1
7660	442468.07	2231496.62	Аналитический метод	0.1
7661	442429.40	2231466.69	Аналитический метод	0.1
7662	442426.86	2231463.78	Аналитический метод	0.1
7663	442425.54	2231458.20	Аналитический метод	0.1
7664	442428.22	2231411.66	Аналитический метод	0.1
7665	442430.51	2231364.66	Аналитический метод	0.1

1	2	3	4	5
7666	442433.17	2231317.45	Аналитический метод	0.1
7667	442436.36	2231266.38	Аналитический метод	0.1
7668	442437.93	2231261.60	Аналитический метод	0.1
7669	442463.79	2231221.34	Аналитический метод	0.1
7670	442491.77	2231179.04	Аналитический метод	0.1
7671	442519.05	2231137.82	Аналитический метод	0.1
7672	442548.33	2231092.14	Аналитический метод	0.1
7673	442552.83	2231088.34	Аналитический метод	0.1
7674	442611.75	2231063.20	Аналитический метод	0.1
7675	442657.24	2231044.47	Аналитический метод	0.1
7676	442699.68	2231026.99	Аналитический метод	0.1
7677	442678.93	2231019.62	Аналитический метод	0.1
7678	442651.14	2231010.44	Аналитический метод	0.1
7679	442623.85	2231000.63	Аналитический метод	0.1
7680	442596.59	2230991.33	Аналитический метод	0.1
7681	442567.89	2230981.12	Аналитический метод	0.1
7682	442538.63	2230970.91	Аналитический метод	0.1
7683	442510.35	2230961.17	Аналитический метод	0.1
7684	442481.57	2230950.94	Аналитический метод	0.1
7685	442469.48	2230946.65	Аналитический метод	0.1
7686	442457.12	2230942.26	Аналитический метод	0.1
7687	442454.82	2230941.44	Аналитический метод	0.1
7688	442454.51	2230942.49	Аналитический метод	0.1
7689	442446.71	2230969.62	Аналитический метод	0.1
7690	442438.04	2231000.34	Аналитический метод	0.1
7691	442429.43	2231033.04	Аналитический метод	0.1
7692	442419.84	2231066.83	Аналитический метод	0.1
7693	442411.17	2231097.57	Аналитический метод	0.1
7694	442400.67	2231134.35	Аналитический метод	0.1
7695	442400.48	2231134.80	Аналитический метод	0.1
7696	442399.75	2231135.53	Аналитический метод	0.1
7697	442398.75	2231135.80	Аналитический метод	0.1
7698	442397.75	2231135.53	Аналитический метод	0.1
7699	442397.02	2231134.80	Аналитический метод	0.1
7700	442396.96	2231134.59	Аналитический метод	0.1
7701	442395.20	2231133.93	Аналитический метод	0.1
7702	442395.89	2231132.05	Аналитический метод	0.1
7703	442397.05	2231132.47	Аналитический метод	0.1
7704	442407.33	2231096.48	Аналитический метод	0.1
7705	442416.00	2231065.75	Аналитический метод	0.1
7706	442425.57	2231032.00	Аналитический метод	0.1
7707	442434.18	2230999.30	Аналитический метод	0.1
7708	442442.87	2230968.53	Аналитический метод	0.1
7709	442451.26	2230939.31	Аналитический метод	0.1
7710	442449.92	2230938.97	Аналитический метод	0.1
7711	442449.11	2230939.10	Аналитический метод	0.1
7712	442448.77	2230937.11	Аналитический метод	0.1
7713	442450.76	2230936.77	Аналитический метод	0.1
7714	442450.82	2230937.13	Аналитический метод	0.1
7715	442452.12	2230937.46	Аналитический метод	0.1

1	2	3	4	5
7716	442452.47	2230937.11	Аналитический метод	0.1
7717	442453.47	2230936.84	Аналитический метод	0.1
7718	442454.14	2230936.96	Аналитический метод	0.1
7719	442482.91	2230947.18	Аналитический метод	0.1
7720	442511.68	2230957.40	Аналитический метод	0.1
7721	442539.93	2230967.13	Аналитический метод	0.1
7722	442569.21	2230977.34	Аналитический метод	0.1
7723	442597.90	2230987.55	Аналитический метод	0.1
7724	442625.19	2230996.86	Аналитический метод	0.1
7725	442652.42	2231006.65	Аналитический метод	0.1
7726	442680.25	2231015.85	Аналитический метод	0.1
7727	442705.89	2231024.96	Аналитический метод	0.1
7728	442708.36	2231024.54	Аналитический метод	0.1
7729	442710.03	2231024.40	Аналитический метод	0.1
7730	442714.89	2231025.66	Аналитический метод	0.1
7731	442731.13	2231034.68	Аналитический метод	0.1
7732	442734.06	2231037.56	Аналитический метод	0.1
7733	442790.80	2230921.34	Аналитический метод	0.1
7734	442793.02	2230917.64	Аналитический метод	0.1
7735	442869.14	2230812.66	Аналитический метод	0.1
7736	443021.32	2230527.33	Аналитический метод	0.1
7737	443159.59	2230412.10	Аналитический метод	0.1
7738	443208.57	2230344.55	Аналитический метод	0.1
7739	443326.59	2229890.61	Аналитический метод	0.1
7740	443417.53	2229719.02	Аналитический метод	0.1
7741	443440.69	2229649.12	Аналитический метод	0.1
7742	443529.61	2229481.89	Аналитический метод	0.1
7743	443675.68	2229205.97	Аналитический метод	0.1
7744	443869.40	2228784.24	Аналитический метод	0.1
7745	444089.98	2228448.52	Аналитический метод	0.1
7746	444152.40	2228358.07	Аналитический метод	0.1
7747	444451.64	2227979.25	Аналитический метод	0.1
7748	444708.23	2227616.26	Аналитический метод	0.1
7749	444981.66	2227158.13	Аналитический метод	0.1
7750	445241.70	2226753.42	Аналитический метод	0.1
7751	445340.55	2226600.51	Аналитический метод	0.1
7752	445382.91	2226497.87	Аналитический метод	0.1
7753	445495.90	2226329.39	Аналитический метод	0.1
7754	445608.48	2226148.40	Аналитический метод	0.1
7755	445727.11	2225960.01	Аналитический метод	0.1
7756	445975.46	2225546.42	Аналитический метод	0.1
7757	446158.25	2225267.05	Аналитический метод	0.1
7758	446312.99	2225023.44	Аналитический метод	0.1
7759	446400.30	2224887.10	Аналитический метод	0.1
7760	446464.60	2224787.88	Аналитический метод	0.1
7761	446547.49	2224653.62	Аналитический метод	0.1
7762	446617.62	2224548.77	Аналитический метод	0.1
7763	446698.37	2224413.25	Аналитический метод	0.1
7764	446743.32	2224338.50	Аналитический метод	0.1
7765	446744.03	2224337.80	Аналитический метод	0.1

1	2	3	4	5
7766	446745.67	2224336.95	Аналитический метод	0.1
7767	446746.53	2224334.05	Аналитический метод	0.1
7768	446746.69	2224333.67	Аналитический метод	0.1
7769	446763.79	2224301.88	Аналитический метод	0.1
7770	446788.89	2224260.73	Аналитический метод	0.1
7771	446805.71	2224229.59	Аналитический метод	0.1
7772	446807.27	2224228.59	Аналитический метод	0.1
7773	446816.53	2224227.78	Аналитический метод	0.1
7774	446813.33	2224225.11	Аналитический метод	0.1
7775	446812.88	2224224.57	Аналитический метод	0.1
7776	446812.61	2224223.58	Аналитический метод	0.1
7777	446812.88	2224222.58	Аналитический метод	0.1
7778	446813.35	2224222.03	Аналитический метод	0.1
7779	446839.79	2224200.61	Аналитический метод	0.1
7780	446924.79	2224082.75	Аналитический метод	0.1
7781	447025.83	2223912.16	Аналитический метод	0.1
7782	447109.13	2223777.24	Аналитический метод	0.1
7783	447193.43	2223643.24	Аналитический метод	0.1
7784	447401.28	2223323.25	Аналитический метод	0.1
7785	447530.25	2223137.47	Аналитический метод	0.1
7786	447603.69	2223013.38	Аналитический метод	0.1
7787	447701.56	2222786.20	Аналитический метод	0.1
7788	447747.01	2222715.27	Аналитический метод	0.1
7789	447753.19	2222698.57	Аналитический метод	0.1
7790	447788.36	2222606.42	Аналитический метод	0.1
7791	447822.49	2222514.23	Аналитический метод	0.1
7792	447843.96	2222453.67	Аналитический метод	0.1
7793	447879.00	2222354.05	Аналитический метод	0.1
7794	448028.59	2222021.47	Аналитический метод	0.1
7795	448127.14	2221833.64	Аналитический метод	0.1
7796	448201.91	2221672.93	Аналитический метод	0.1
7797	448281.43	2221514.55	Аналитический метод	0.1
7798	448304.80	2221466.62	Аналитический метод	0.1
7799	448411.97	2221257.70	Аналитический метод	0.1
7800	448479.98	2221112.92	Аналитический метод	0.1
7801	448549.34	2220982.04	Аналитический метод	0.1
7802	448567.25	2220948.05	Аналитический метод	0.1
7803	448591.38	2220904.15	Аналитический метод	0.1
7804	448629.91	2220824.65	Аналитический метод	0.1
7805	448680.69	2220727.04	Аналитический метод	0.1
7806	448739.02	2220617.26	Аналитический метод	0.1
7807	448813.99	2220494.33	Аналитический метод	0.1
7808	448815.19	2220492.08	Аналитический метод	0.1
7809	448863.80	2220389.26	Аналитический метод	0.1
7810	448977.14	2220210.78	Аналитический метод	0.1
7811	449036.15	2220100.82	Аналитический метод	0.1
7812	449192.21	2219775.03	Аналитический метод	0.1
7813	449196.96	2219764.97	Аналитический метод	0.1
7814	449210.99	2219734.49	Аналитический метод	0.1
7815	449228.43	2219698.35	Аналитический метод	0.1

1	2	3	4	5
7816	449355.43	2219429.48	Аналитический метод	0.1
7817	449437.65	2219266.86	Аналитический метод	0.1
7818	449459.22	2219221.79	Аналитический метод	0.1
7819	449481.20	2219174.93	Аналитический метод	0.1
7820	449500.08	2219135.85	Аналитический метод	0.1
7821	449519.84	2219094.45	Аналитический метод	0.1
7822	449541.66	2219049.37	Аналитический метод	0.1
7823	449562.74	2219012.58	Аналитический метод	0.1
7824	449589.94	2218964.04	Аналитический метод	0.1
7825	449611.07	2218927.18	Аналитический метод	0.1
7826	449636.55	2218882.07	Аналитический метод	0.1
7827	449649.01	2218859.87	Аналитический метод	0.1
7828	449744.94	2218669.63	Аналитический метод	0.1
7829	449825.50	2218525.94	Аналитический метод	0.1
7830	449897.46	2218397.57	Аналитический метод	0.1
7831	449938.54	2218318.48	Аналитический метод	0.1
7832	450097.74	2218044.99	Аналитический метод	0.1
7833	450214.60	2217805.48	Аналитический метод	0.1
7834	450440.97	2217337.70	Аналитический метод	0.1
7835	450497.08	2217221.56	Аналитический метод	0.1
7836	450532.94	2217149.83	Аналитический метод	0.1
7837	450593.63	2217025.20	Аналитический метод	0.1
7838	450744.63	2216712.92	Аналитический метод	0.1
7839	450779.67	2216601.16	Аналитический метод	0.1
7840	450870.97	2216456.05	Аналитический метод	0.1
7841	450900.72	2216399.91	Аналитический метод	0.1
7842	450903.76	2216394.85	Аналитический метод	0.1
7843	450913.40	2216375.12	Аналитический метод	0.1
7844	450912.52	2216371.83	Аналитический метод	0.1
7845	450913.30	2216368.94	Аналитический метод	0.1
7846	450865.55	2216351.61	Аналитический метод	0.1
7847	450809.88	2216329.78	Аналитический метод	0.1
7848	450747.95	2216305.18	Аналитический метод	0.1
7849	450695.95	2216279.50	Аналитический метод	0.1
7850	450694.61	2216282.25	Аналитический метод	0.1
7851	450693.81	2216283.10	Аналитический метод	0.1
7852	450692.81	2216283.37	Аналитический метод	0.1
7853	450691.81	2216283.10	Аналитический метод	0.1
7854	450691.08	2216282.37	Аналитический метод	0.1
7855	450690.81	2216281.37	Аналитический метод	0.1
7856	450691.01	2216280.49	Аналитический метод	0.1
7857	450692.17	2216278.12	Аналитический метод	0.1
7858	450663.86	2216270.44	Аналитический метод	0.1
7859	450663.65	2216270.97	Аналитический метод	0.1
7860	450661.80	2216270.24	Аналитический метод	0.1
7861	450662.16	2216269.35	Аналитический метод	0.1
7862	450661.91	2216268.43	Аналитический метод	0.1
7863	450649.36	2216261.59	Аналитический метод	0.1
7864	450648.49	2216261.25	Аналитический метод	0.1
7865	450649.24	2216259.39	Аналитический метод	0.1

1	2	3	4	5
7866	450651.09	2216260.13	Аналитический метод	0.1
7867	450651.05	2216260.23	Аналитический метод	0.1
7868	450662.88	2216266.67	Аналитический метод	0.1
7869	450663.90	2216266.38	Аналитический метод	0.1
7870	450664.42	2216266.45	Аналитический метод	0.1
7871	450695.55	2216274.89	Аналитический метод	0.1
7872	450695.92	2216275.03	Аналитический метод	0.1
7873	450749.65	2216301.56	Аналитический метод	0.1
7874	450811.34	2216326.06	Аналитический метод	0.1
7875	450866.99	2216347.88	Аналитический метод	0.1
7876	450915.29	2216365.40	Аналитический метод	0.1
7877	450917.52	2216363.17	Аналитический метод	0.1
7878	450921.70	2216362.05	Аналитический метод	0.1
7879	450982.19	2216237.69	Аналитический метод	0.1
7880	451050.21	2216115.75	Аналитический метод	0.1
7881	451162.70	2215859.56	Аналитический метод	0.1
7882	451211.51	2215801.96	Аналитический метод	0.1
7883	451297.12	2215632.72	Аналитический метод	0.1
7884	451445.20	2215327.63	Аналитический метод	0.1
7885	451556.58	2215105.16	Аналитический метод	0.1
7886	451596.69	2214984.93	Аналитический метод	0.1
7887	451629.83	2214869.08	Аналитический метод	0.1
7888	451630.02	2214868.64	Аналитический метод	0.1
7889	451912.95	2214388.05	Аналитический метод	0.1
7890	452014.28	2214196.92	Аналитический метод	0.1
7891	452157.60	2213927.50	Аналитический метод	0.1
7892	452267.35	2213722.67	Аналитический метод	0.1
7893	452289.95	2213661.69	Аналитический метод	0.1
7894	452286.55	2213629.04	Аналитический метод	0.1
7895	452278.42	2213621.60	Аналитический метод	0.1
7896	452282.89	2213616.39	Аналитический метод	0.1
7897	452291.18	2213624.03	Аналитический метод	0.1
7898	452303.32	2213625.43	Аналитический метод	0.1
7899	452386.09	2213450.94	Аналитический метод	0.1
7900	452433.51	2213360.07	Аналитический метод	0.1
7901	452501.31	2213233.39	Аналитический метод	0.1
7902	452574.75	2213088.35	Аналитический метод	0.1
7903	452640.57	2212958.94	Аналитический метод	0.1
7904	452680.11	2212887.45	Аналитический метод	0.1
7905	452732.56	2212785.63	Аналитический метод	0.1
7906	452764.89	2212717.44	Аналитический метод	0.1
7907	452810.97	2212621.22	Аналитический метод	0.1
7908	452887.17	2212489.02	Аналитический метод	0.1
7909	452892.60	2212479.60	Аналитический метод	0.1
7910	452976.16	2212320.38	Аналитический метод	0.1
7911	453155.87	2211977.23	Аналитический метод	0.1
7912	453160.76	2211966.69	Аналитический метод	0.1
7913	453238.96	2211803.76	Аналитический метод	0.1
7914	453302.88	2211626.48	Аналитический метод	0.1
7915	453308.01	2211609.46	Аналитический метод	0.1

1	2	3	4	5
7916	453336.82	2211509.68	Аналитический метод	0.1
7917	453353.37	2211458.77	Аналитический метод	0.1
7918	453394.06	2211323.59	Аналитический метод	0.1
7919	453415.44	2211258.50	Аналитический метод	0.1
7920	453437.68	2211183.70	Аналитический метод	0.1
7921	453452.85	2211138.63	Аналитический метод	0.1
7922	453565.32	2210787.43	Аналитический метод	0.1
7923	453632.61	2210584.16	Аналитический метод	0.1
7924	453672.60	2210450.88	Аналитический метод	0.1
7925	453693.78	2210389.56	Аналитический метод	0.1
7926	453703.16	2210359.38	Аналитический метод	0.1
7927	453779.14	2210110.44	Аналитический метод	0.1
7928	453837.84	2209902.09	Аналитический метод	0.1
7929	453878.42	2209797.35	Аналитический метод	0.1
7930	453888.67	2209735.11	Аналитический метод	0.1
7931	453937.25	2209569.37	Аналитический метод	0.1
7932	453989.79	2209395.42	Аналитический метод	0.1
7933	454027.37	2209282.77	Аналитический метод	0.1
7934	454082.17	2209133.39	Аналитический метод	0.1
7935	454139.40	2208944.44	Аналитический метод	0.1
7936	454194.23	2208765.83	Аналитический метод	0.1
7937	454201.71	2208740.53	Аналитический метод	0.1
7938	454332.52	2208344.11	Аналитический метод	0.1
7939	454372.43	2208208.80	Аналитический метод	0.1
7940	454443.05	2207979.72	Аналитический метод	0.1
7941	454451.53	2207949.81	Аналитический метод	0.1
7942	454514.75	2207756.03	Аналитический метод	0.1
7943	454618.54	2207404.74	Аналитический метод	0.1
7944	454742.23	2207004.57	Аналитический метод	0.1
7945	454786.90	2206880.15	Аналитический метод	0.1
7946	454799.25	2206840.10	Аналитический метод	0.1
7947	454827.52	2206750.17	Аналитический метод	0.1
7948	454887.10	2206546.31	Аналитический метод	0.1
7949	454932.11	2206365.85	Аналитический метод	0.1
7950	454959.33	2206263.34	Аналитический метод	0.1
7951	454961.84	2206257.26	Аналитический метод	0.1
7952	454973.48	2206239.00	Аналитический метод	0.1
7953	454968.08	2206242.87	Аналитический метод	0.1
7954	454949.64	2206255.78	Аналитический метод	0.1
7955	454932.23	2206267.39	Аналитический метод	0.1
7956	454922.18	2206291.81	Аналитический метод	0.1
7957	454914.65	2206317.53	Аналитический метод	0.1
7958	454901.85	2206358.86	Аналитический метод	0.1
7959	454889.26	2206399.37	Аналитический метод	0.1
7960	454880.28	2206429.56	Аналитический метод	0.1
7961	454865.47	2206482.88	Аналитический метод	0.1
7962	454852.70	2206522.89	Аналитический метод	0.1
7963	454841.31	2206560.75	Аналитический метод	0.1
7964	454829.58	2206599.51	Аналитический метод	0.1
7965	454818.24	2206636.32	Аналитический метод	0.1

1	2	3	4	5
7966	454810.60	2206661.89	Аналитический метод	0.1
7967	454799.14	2206700.16	Аналитический метод	0.1
7968	454790.01	2206728.22	Аналитический метод	0.1
7969	454779.94	2206762.33	Аналитический метод	0.1
7970	454768.75	2206798.68	Аналитический метод	0.1
7971	454758.06	2206833.98	Аналитический метод	0.1
7972	454749.20	2206862.90	Аналитический метод	0.1
7973	454738.68	2206897.10	Аналитический метод	0.1
7974	454729.04	2206928.55	Аналитический метод	0.1
7975	454718.58	2206962.70	Аналитический метод	0.1
7976	454709.70	2206992.99	Аналитический метод	0.1
7977	454699.69	2207026.99	Аналитический метод	0.1
7978	454690.63	2207056.26	Аналитический метод	0.1
7979	454679.50	2207089.29	Аналитический метод	0.1
7980	454670.38	2207119.61	Аналитический метод	0.1
7981	454660.04	2207152.26	Аналитический метод	0.1
7982	454650.18	2207184.99	Аналитический метод	0.1
7983	454640.36	2207217.00	Аналитический метод	0.1
7984	454632.08	2207243.91	Аналитический метод	0.1
7985	454621.15	2207279.26	Аналитический метод	0.1
7986	454610.26	2207315.17	Аналитический метод	0.1
7987	454601.27	2207344.70	Аналитический метод	0.1
7988	454591.11	2207378.95	Аналитический метод	0.1
7989	454581.96	2207408.83	Аналитический метод	0.1
7990	454572.45	2207440.50	Аналитический метод	0.1
7991	454562.69	2207474.23	Аналитический метод	0.1
7992	454550.45	2207516.46	Аналитический метод	0.1
7993	454543.52	2207539.67	Аналитический метод	0.1
7994	454532.40	2207575.85	Аналитический метод	0.1
7995	454522.67	2207608.90	Аналитический метод	0.1
7996	454507.76	2207659.24	Аналитический метод	0.1
7997	454494.33	2207703.56	Аналитический метод	0.1
7998	454484.48	2207736.83	Аналитический метод	0.1
7999	454474.12	2207770.59	Аналитический метод	0.1
8000	454466.45	2207796.68	Аналитический метод	0.1
8001	454455.97	2207830.95	Аналитический метод	0.1
8002	454445.97	2207864.77	Аналитический метод	0.1
8003	454435.71	2207898.21	Аналитический метод	0.1
8004	454426.30	2207930.01	Аналитический метод	0.1
8005	454415.83	2207964.24	Аналитический метод	0.1
8006	454406.25	2207996.22	Аналитический метод	0.1
8007	454395.73	2208030.80	Аналитический метод	0.1
8008	454385.11	2208066.99	Аналитический метод	0.1
8009	454374.71	2208100.97	Аналитический метод	0.1
8010	454364.85	2208133.54	Аналитический метод	0.1
8011	454354.56	2208167.90	Аналитический метод	0.1
8012	454345.38	2208198.77	Аналитический метод	0.1
8013	454335.43	2208230.93	Аналитический метод	0.1
8014	454327.04	2208260.48	Аналитический метод	0.1
8015	454317.18	2208291.97	Аналитический метод	0.1

1	2	3	4	5
8016	454306.37	2208328.07	Аналитический метод	0.1
8017	454296.35	2208360.13	Аналитический метод	0.1
8018	454284.79	2208398.11	Аналитический метод	0.1
8019	454274.42	2208431.94	Аналитический метод	0.1
8020	454261.63	2208474.62	Аналитический метод	0.1
8021	454250.79	2208509.41	Аналитический метод	0.1
8022	454240.69	2208542.35	Аналитический метод	0.1
8023	454231.02	2208574.19	Аналитический метод	0.1
8024	454219.15	2208613.74	Аналитический метод	0.1
8025	454209.14	2208647.54	Аналитический метод	0.1
8026	454199.27	2208681.32	Аналитический метод	0.1
8027	454188.81	2208715.69	Аналитический метод	0.1
8028	454179.38	2208747.81	Аналитический метод	0.1
8029	454169.01	2208782.24	Аналитический метод	0.1
8030	454159.15	2208815.48	Аналитический метод	0.1
8031	454148.98	2208849.49	Аналитический метод	0.1
8032	454138.95	2208883.82	Аналитический метод	0.1
8033	454128.36	2208918.66	Аналитический метод	0.1
8034	454119.00	2208950.20	Аналитический метод	0.1
8035	454108.86	2208984.53	Аналитический метод	0.1
8036	454099.18	2209016.84	Аналитический метод	0.1
8037	454089.00	2209050.70	Аналитический метод	0.1
8038	454079.31	2209083.21	Аналитический метод	0.1
8039	454069.52	2209115.68	Аналитический метод	0.1
8040	454059.53	2209150.46	Аналитический метод	0.1
8041	454049.82	2209182.81	Аналитический метод	0.1
8042	454039.75	2209216.23	Аналитический метод	0.1
8043	454029.68	2209249.37	Аналитический метод	0.1
8044	454020.09	2209281.72	Аналитический метод	0.1
8045	454011.05	2209312.76	Аналитический метод	0.1
8046	454000.07	2209349.44	Аналитический метод	0.1
8047	453989.79	2209383.38	Аналитический метод	0.1
8048	453979.98	2209416.94	Аналитический метод	0.1
8049	453969.76	2209450.35	Аналитический метод	0.1
8050	453958.92	2209486.29	Аналитический метод	0.1
8051	453949.73	2209517.12	Аналитический метод	0.1
8052	453940.17	2209549.33	Аналитический метод	0.1
8053	453930.04	2209583.83	Аналитический метод	0.1
8054	453920.06	2209616.74	Аналитический метод	0.1
8055	453910.22	2209649.70	Аналитический метод	0.1
8056	453900.92	2209680.41	Аналитический метод	0.1
8057	453890.19	2209716.71	Аналитический метод	0.1
8058	453879.80	2209752.03	Аналитический метод	0.1
8059	453869.33	2209786.27	Аналитический метод	0.1
8060	453860.52	2209816.12	Аналитический метод	0.1
8061	453850.63	2209849.58	Аналитический метод	0.1
8062	453840.51	2209883.11	Аналитический метод	0.1
8063	453830.95	2209914.61	Аналитический метод	0.1
8064	453821.15	2209946.97	Аналитический метод	0.1
8065	453811.80	2209979.31	Аналитический метод	0.1

1	2	3	4	5
8066	453801.43	2210014.28	Аналитический метод	0.1
8067	453790.76	2210050.77	Аналитический метод	0.1
8068	453778.58	2210091.27	Аналитический метод	0.1
8069	453777.66	2210093.39	Аналитический метод	0.1
8070	453774.00	2210097.05	Аналитический метод	0.1
8071	453769.00	2210098.39	Аналитический метод	0.1
8072	453764.73	2210097.43	Аналитический метод	0.1
8073	453762.20	2210096.20	Аналитический метод	0.1
8074	453758.54	2210092.54	Аналитический метод	0.1
8075	453757.20	2210087.54	Аналитический метод	0.1
8076	453758.50	2210082.70	Аналитический метод	0.1
8077	453750.25	2210075.61	Аналитический метод	0.1
8078	453724.88	2210051.90	Аналитический метод	0.1
8079	453700.89	2210029.38	Аналитический метод	0.1
8080	453672.33	2210003.86	Аналитический метод	0.1
8081	453642.38	2209977.02	Аналитический метод	0.1
8082	453619.01	2209955.91	Аналитический метод	0.1
8083	453590.35	2209930.92	Аналитический метод	0.1
8084	453559.92	2209903.46	Аналитический метод	0.1
8085	453559.53	2209902.98	Аналитический метод	0.1
8086	453559.29	2209902.10	Аналитический метод	0.1
8087	453559.00	2209901.95	Аналитический метод	0.1
8088	453558.63	2209901.58	Аналитический метод	0.1
8089	453557.89	2209899.92	Аналитический метод	0.1
8090	453557.18	2209898.33	Аналитический метод	0.1
8091	453557.09	2209897.92	Аналитический метод	0.1
8092	453557.22	2209897.42	Аналитический метод	0.1
8093	453557.59	2209897.05	Аналитический метод	0.1
8094	453558.09	2209896.92	Аналитический метод	0.1
8095	453558.59	2209897.05	Аналитический метод	0.1
8096	453559.00	2209897.51	Аналитический метод	0.1
8097	453559.89	2209899.51	Аналитический метод	0.1
8098	453560.24	2209900.28	Аналитический метод	0.1
8099	453560.81	2209900.10	Аналитический метод	0.1
8100	453561.26	2209899.98	Аналитический метод	0.1
8101	453562.26	2209900.25	Аналитический метод	0.1
8102	453562.60	2209900.50	Аналитический метод	0.1
8103	453587.25	2209922.74	Аналитический метод	0.1
8104	453587.63	2209922.64	Аналитический метод	0.1
8105	453588.13	2209922.77	Аналитический метод	0.1
8106	453588.50	2209923.14	Аналитический метод	0.1
8107	453588.81	2209923.69	Аналитический метод	0.1
8108	453588.92	2209923.27	Аналитический метод	0.1
8109	453589.65	2209922.54	Аналитический метод	0.1
8110	453590.65	2209922.27	Аналитический метод	0.1
8111	453591.65	2209922.54	Аналитический метод	0.1
8112	453592.38	2209923.27	Аналитический метод	0.1
8113	453592.61	2209923.88	Аналитический метод	0.1
8114	453593.50	2209928.36	Аналитический метод	0.1
8115	453621.65	2209952.90	Аналитический метод	0.1

1	2	3	4	5
8116	453645.05	2209974.04	Аналитический метод	0.1
8117	453674.99	2210000.88	Аналитический метод	0.1
8118	453703.57	2210026.41	Аналитический метод	0.1
8119	453727.62	2210048.98	Аналитический метод	0.1
8120	453752.96	2210072.66	Аналитический метод	0.1
8121	453761.17	2210079.71	Аналитический метод	0.1
8122	453771.57	2210045.12	Аналитический метод	0.1
8123	453782.24	2210008.65	Аналитический метод	0.1
8124	453792.59	2209973.72	Аналитический метод	0.1
8125	453801.95	2209941.35	Аналитический метод	0.1
8126	453811.81	2209908.81	Аналитический метод	0.1
8127	453821.37	2209877.31	Аналитический метод	0.1
8128	453831.46	2209843.89	Аналитический метод	0.1
8129	453841.34	2209810.46	Аналитический метод	0.1
8130	453850.19	2209780.46	Аналитический метод	0.1
8131	453860.63	2209746.34	Аналитический метод	0.1
8132	453871.01	2209711.06	Аналитический метод	0.1
8133	453881.77	2209674.64	Аналитический метод	0.1
8134	453891.07	2209643.92	Аналитический метод	0.1
8135	453900.91	2209610.96	Аналитический метод	0.1
8136	453910.89	2209578.07	Аналитический метод	0.1
8137	453920.99	2209543.66	Аналитический метод	0.1
8138	453930.56	2209511.41	Аналитический метод	0.1
8139	453939.77	2209480.53	Аналитический метод	0.1
8140	453950.63	2209444.51	Аналитический метод	0.1
8141	453960.80	2209411.26	Аналитический метод	0.1
8142	453970.61	2209377.72	Аналитический метод	0.1
8143	453980.91	2209343.69	Аналитический метод	0.1
8144	453991.86	2209307.13	Аналитический метод	0.1
8145	454000.91	2209276.06	Аналитический метод	0.1
8146	454010.51	2209243.66	Аналитический метод	0.1
8147	454020.61	2209210.42	Аналитический метод	0.1
8148	454030.67	2209177.04	Аналитический метод	0.1
8149	454040.36	2209144.77	Аналитический метод	0.1
8150	454050.36	2209109.97	Аналитический метод	0.1
8151	454060.15	2209077.49	Аналитический метод	0.1
8152	454069.84	2209044.95	Аналитический метод	0.1
8153	454080.02	2209011.10	Аналитический метод	0.1
8154	454089.69	2208978.85	Аналитический метод	0.1
8155	454099.82	2208944.52	Аналитический метод	0.1
8156	454109.21	2208912.87	Аналитический метод	0.1
8157	454119.80	2208878.05	Аналитический метод	0.1
8158	454129.79	2208843.85	Аналитический метод	0.1
8159	454139.98	2208809.79	Аналитический метод	0.1
8160	454149.84	2208776.54	Аналитический метод	0.1
8161	454160.21	2208742.08	Аналитический метод	0.1
8162	454169.66	2208709.92	Аналитический метод	0.1
8163	454180.12	2208675.55	Аналитический метод	0.1
8164	454189.96	2208641.88	Аналитический метод	0.1
8165	454199.99	2208608.01	Аналитический метод	0.1

1	2	3	4	5
8166	454211.87	2208568.43	Аналитический метод	0.1
8167	454221.56	2208536.52	Аналитический метод	0.1
8168	454231.69	2208503.49	Аналитический метод	0.1
8169	454242.49	2208468.83	Аналитический метод	0.1
8170	454255.27	2208426.17	Аналитический метод	0.1
8171	454265.67	2208392.26	Аналитический метод	0.1
8172	454277.25	2208354.19	Аналитический метод	0.1
8173	454287.27	2208322.15	Аналитический метод	0.1
8174	454298.04	2208286.17	Аналитический метод	0.1
8175	454307.92	2208254.63	Аналитический метод	0.1
8176	454316.29	2208225.13	Аналитический метод	0.1
8177	454326.26	2208192.91	Аналитический метод	0.1
8178	454335.39	2208162.19	Аналитический метод	0.1
8179	454345.70	2208127.76	Аналитический метод	0.1
8180	454355.58	2208095.13	Аналитический метод	0.1
8181	454365.97	2208061.19	Аналитический метод	0.1
8182	454376.58	2208025.03	Аналитический метод	0.1
8183	454387.10	2207990.46	Аналитический метод	0.1
8184	454396.68	2207958.47	Аналитический метод	0.1
8185	454407.16	2207924.20	Аналитический метод	0.1
8186	454416.55	2207892.48	Аналитический метод	0.1
8187	454426.80	2207859.06	Аналитический метод	0.1
8188	454436.83	2207825.14	Аналитический метод	0.1
8189	454447.28	2207790.99	Аналитический метод	0.1
8190	454454.98	2207764.78	Аналитический метод	0.1
8191	454465.35	2207731.01	Аналитический метод	0.1
8192	454475.18	2207697.79	Аналитический метод	0.1
8193	454488.59	2207653.53	Аналитический метод	0.1
8194	454503.49	2207603.25	Аналитический метод	0.1
8195	454513.23	2207570.15	Аналитический метод	0.1
8196	454524.37	2207533.91	Аналитический метод	0.1
8197	454531.28	2207510.78	Аналитический метод	0.1
8198	454543.47	2207468.67	Аналитический метод	0.1
8199	454553.25	2207434.89	Аналитический метод	0.1
8200	454562.83	2207403.00	Аналитический метод	0.1
8201	454571.98	2207373.13	Аналитический метод	0.1
8202	454582.10	2207338.98	Аналитический метод	0.1
8203	454591.12	2207309.36	Аналитический метод	0.1
8204	454602.02	2207273.43	Аналитический метод	0.1
8205	454612.96	2207238.02	Аналитический метод	0.1
8206	454621.24	2207211.13	Аналитический метод	0.1
8207	454631.05	2207179.15	Аналитический метод	0.1
8208	454640.92	2207146.42	Аналитический метод	0.1
8209	454651.24	2207113.78	Аналитический метод	0.1
8210	454660.49	2207083.06	Аналитический метод	0.1
8211	454671.63	2207049.99	Аналитический метод	0.1
8212	454680.57	2207021.14	Аналитический метод	0.1
8213	454690.51	2206987.36	Аналитический метод	0.1
8214	454699.44	2206956.90	Аналитический метод	0.1
8215	454709.92	2206922.69	Аналитический метод	0.1

1	2	3	4	5
8216	454719.56	2206891.22	Аналитический метод	0.1
8217	454730.08	2206857.04	Аналитический метод	0.1
8218	454738.92	2206828.17	Аналитический метод	0.1
8219	454749.63	2206792.82	Аналитический метод	0.1
8220	454760.78	2206756.61	Аналитический метод	0.1
8221	454770.95	2206722.17	Аналитический метод	0.1
8222	454780.08	2206694.09	Аналитический метод	0.1
8223	454791.44	2206656.16	Аналитический метод	0.1
8224	454799.09	2206630.56	Аналитический метод	0.1
8225	454810.45	2206593.69	Аналитический метод	0.1
8226	454822.16	2206554.98	Аналитический метод	0.1
8227	454833.62	2206516.89	Аналитический метод	0.1
8228	454846.36	2206476.98	Аналитический метод	0.1
8229	454861.03	2206424.12	Аналитический метод	0.1
8230	454870.10	2206393.61	Аналитический метод	0.1
8231	454882.75	2206352.94	Аналитический метод	0.1
8232	454895.47	2206311.84	Аналитический метод	0.1
8233	454903.48	2206284.68	Аналитический метод	0.1
8234	454914.89	2206256.95	Аналитический метод	0.1
8235	454915.48	2206255.76	Аналитический метод	0.1
8236	454918.59	2206252.44	Аналитический метод	0.1
8237	454938.45	2206239.20	Аналитический метод	0.1
8238	454956.57	2206226.52	Аналитический метод	0.1
8239	454982.14	2206208.17	Аналитический метод	0.1
8240	455006.31	2206191.57	Аналитический метод	0.1
8241	455032.05	2206173.97	Аналитический метод	0.1
8242	455056.78	2206156.97	Аналитический метод	0.1
8243	455080.05	2206140.78	Аналитический метод	0.1
8244	455106.74	2206121.98	Аналитический метод	0.1
8245	455129.26	2206106.45	Аналитический метод	0.1
8246	455155.79	2206088.13	Аналитический метод	0.1
8247	455178.67	2206072.71	Аналитический метод	0.1
8248	455204.25	2206054.90	Аналитический метод	0.1
8249	455228.68	2206038.32	Аналитический метод	0.1
8250	455253.51	2206021.47	Аналитический метод	0.1
8251	455280.64	2206003.00	Аналитический метод	0.1
8252	455304.14	2205986.34	Аналитический метод	0.1
8253	455324.24	2205972.40	Аналитический метод	0.1
8254	455346.88	2205956.76	Аналитический метод	0.1
8255	455379.02	2205934.86	Аналитический метод	0.1
8256	455397.97	2205921.93	Аналитический метод	0.1
8257	455418.12	2205908.02	Аналитический метод	0.1
8258	455443.55	2205890.36	Аналитический метод	0.1
8259	455468.61	2205873.12	Аналитический метод	0.1
8260	455493.20	2205856.18	Аналитический метод	0.1
8261	455519.10	2205838.27	Аналитический метод	0.1
8262	455544.37	2205821.08	Аналитический метод	0.1
8263	455569.28	2205803.74	Аналитический метод	0.1
8264	455597.32	2205784.32	Аналитический метод	0.1
8265	455620.25	2205768.60	Аналитический метод	0.1

1	2	3	4	5
8266	455644.77	2205751.93	Аналитический метод	0.1
8267	455670.63	2205733.98	Аналитический метод	0.1
8268	455694.49	2205717.35	Аналитический метод	0.1
8269	455721.22	2205698.91	Аналитический метод	0.1
8270	455746.48	2205681.82	Аналитический метод	0.1
8271	455770.66	2205664.99	Аналитический метод	0.1
8272	455793.95	2205648.95	Аналитический метод	0.1
8273	455821.64	2205629.89	Аналитический метод	0.1
8274	455844.84	2205613.46	Аналитический метод	0.1
8275	455870.45	2205595.72	Аналитический метод	0.1
8276	455894.48	2205579.39	Аналитический метод	0.1
8277	455921.70	2205560.37	Аналитический метод	0.1
8278	455946.00	2205543.78	Аналитический метод	0.1
8279	455966.03	2205530.65	Аналитический метод	0.1
8280	455980.28	2205520.66	Аналитический метод	0.1
8281	455976.15	2205517.22	Аналитический метод	0.1
8282	455935.50	2205484.82	Аналитический метод	0.1
8283	455884.81	2205444.79	Аналитический метод	0.1
8284	455860.81	2205425.17	Аналитический метод	0.1
8285	455860.35	2205424.62	Аналитический метод	0.1
8286	455860.08	2205423.62	Аналитический метод	0.1
8287	455860.17	2205423.30	Аналитический метод	0.1
8288	455845.74	2205410.90	Аналитический метод	0.1
8289	455845.71	2205410.93	Аналитический метод	0.1
8290	455845.64	2205410.86	Аналитический метод	0.1
8291	455818.02	2205434.46	Аналитический метод	0.1
8292	455817.44	2205435.12	Аналитический метод	0.1
8293	455815.95	2205433.78	Аналитический метод	0.1
8294	455817.28	2205432.29	Аналитический метод	0.1
8295	455817.38	2205432.38	Аналитический метод	0.1
8296	455845.00	2205408.78	Аналитический метод	0.1
8297	455845.64	2205408.10	Аналитический метод	0.1
8298	455845.77	2205408.22	Аналитический метод	0.1
8299	455875.52	2205386.99	Аналитический метод	0.1
8300	455876.16	2205386.44	Аналитический метод	0.1
8301	455877.45	2205387.96	Аналитический метод	0.1
8302	455875.92	2205389.26	Аналитический метод	0.1
8303	455875.86	2205389.19	Аналитический метод	0.1
8304	455847.29	2205409.59	Аналитический метод	0.1
8305	455861.48	2205421.78	Аналитический метод	0.1
8306	455862.08	2205421.62	Аналитический метод	0.1
8307	455863.08	2205421.89	Аналитический метод	0.1
8308	455863.35	2205422.07	Аналитический метод	0.1
8309	455887.30	2205441.66	Аналитический метод	0.1
8310	455937.98	2205481.68	Аналитический метод	0.1
8311	455978.66	2205514.11	Аналитический метод	0.1
8312	455983.68	2205518.29	Аналитический метод	0.1
8313	456014.39	2205496.95	Аналитический метод	0.1
8314	456044.43	2205476.39	Аналитический метод	0.1
8315	456069.02	2205459.56	Аналитический метод	0.1

1	2	3	4	5
8316	456093.24	2205442.21	Аналитический метод	0.1
8317	456117.56	2205425.53	Аналитический метод	0.1
8318	456143.85	2205407.77	Аналитический метод	0.1
8319	456168.68	2205390.62	Аналитический метод	0.1
8320	456195.19	2205372.40	Аналитический метод	0.1
8321	456225.62	2205351.71	Аналитический метод	0.1
8322	456265.53	2205324.22	Аналитический метод	0.1
8323	456290.13	2205307.40	Аналитический метод	0.1
8324	456314.65	2205289.97	Аналитический метод	0.1
8325	456339.09	2205273.06	Аналитический метод	0.1
8326	456365.46	2205254.93	Аналитический метод	0.1
8327	456391.24	2205237.19	Аналитический метод	0.1
8328	456417.75	2205218.75	Аналитический метод	0.1
8329	456441.23	2205202.46	Аналитический метод	0.1
8330	456468.47	2205183.90	Аналитический метод	0.1
8331	456492.31	2205167.47	Аналитический метод	0.1
8332	456520.12	2205148.22	Аналитический метод	0.1
8333	456552.00	2205126.02	Аналитический метод	0.1
8334	456577.57	2205108.58	Аналитический метод	0.1
8335	456608.21	2205087.37	Аналитический метод	0.1
8336	456632.09	2205070.66	Аналитический метод	0.1
8337	456661.16	2205050.88	Аналитический метод	0.1
8338	456683.34	2205035.69	Аналитический метод	0.1
8339	456712.26	2205016.02	Аналитический метод	0.1
8340	456743.33	2204994.09	Аналитический метод	0.1
8341	456769.72	2204976.25	Аналитический метод	0.1
8342	456796.00	2204958.08	Аналитический метод	0.1
8343	456820.66	2204941.12	Аналитический метод	0.1
8344	456842.98	2204925.51	Аналитический метод	0.1
8345	456878.46	2204900.78	Аналитический метод	0.1
8346	456915.96	2204875.77	Аналитический метод	0.1
8347	456936.48	2204861.50	Аналитический метод	0.1
8348	456964.66	2204841.92	Аналитический метод	0.1
8349	456964.67	2204841.91	Аналитический метод	0.1
8350	456987.31	2204826.21	Аналитический метод	0.1
8351	457012.72	2204808.58	Аналитический метод	0.1
8352	457035.39	2204792.77	Аналитический метод	0.1
8353	457057.35	2204777.58	Аналитический метод	0.1
8354	457084.71	2204758.49	Аналитический метод	0.1
8355	457112.05	2204739.76	Аналитический метод	0.1
8356	457135.52	2204723.56	Аналитический метод	0.1
8357	457161.01	2204705.92	Аналитический метод	0.1
8358	457186.78	2204688.29	Аналитический метод	0.1
8359	457212.66	2204669.62	Аналитический метод	0.1
8360	457237.74	2204651.34	Аналитический метод	0.1
8361	457260.72	2204634.60	Аналитический метод	0.1
8362	457283.32	2204618.08	Аналитический метод	0.1
8363	457309.73	2204599.01	Аналитический метод	0.1
8364	457334.84	2204580.79	Аналитический метод	0.1
8365	457360.56	2204562.09	Аналитический метод	0.1

1	2	3	4	5
8366	457385.33	2204544.05	Аналитический метод	0.1
8367	457411.04	2204525.23	Аналитический метод	0.1
8368	457436.21	2204507.33	Аналитический метод	0.1
8369	457462.60	2204488.24	Аналитический метод	0.1
8370	457485.73	2204471.43	Аналитический метод	0.1
8371	457507.67	2204455.49	Аналитический метод	0.1
8372	457539.29	2204432.56	Аналитический метод	0.1
8373	457569.47	2204414.92	Аналитический метод	0.1
8374	457595.64	2204399.47	Аналитический метод	0.1
8375	457625.21	2204382.03	Аналитический метод	0.1
8376	457653.52	2204365.42	Аналитический метод	0.1
8377	457683.56	2204347.91	Аналитический метод	0.1
8378	457710.89	2204331.63	Аналитический метод	0.1
8379	457742.70	2204312.75	Аналитический метод	0.1
8380	457770.21	2204296.56	Аналитический метод	0.1
8381	457799.26	2204279.50	Аналитический метод	0.1
8382	457827.31	2204262.97	Аналитический метод	0.1
8383	457856.25	2204242.79	Аналитический метод	0.1
8384	457881.88	2204225.30	Аналитический метод	0.1
8385	457912.34	2204204.39	Аналитический метод	0.1
8386	457937.83	2204187.01	Аналитический метод	0.1
8387	457965.53	2204168.25	Аналитический метод	0.1
8388	457990.68	2204151.04	Аналитический метод	0.1
8389	458014.26	2204134.86	Аналитический метод	0.1
8390	458045.83	2204113.41	Аналитический метод	0.1
8391	458075.53	2204093.32	Аналитический метод	0.1
8392	458100.73	2204075.67	Аналитический метод	0.1
8393	458128.17	2204056.99	Аналитический метод	0.1
8394	458156.44	2204037.52	Аналитический метод	0.1
8395	458180.52	2204021.19	Аналитический метод	0.1
8396	458210.53	2204000.54	Аналитический метод	0.1
8397	458237.22	2203982.53	Аналитический метод	0.1
8398	458267.19	2203961.95	Аналитический метод	0.1
8399	458303.14	2203937.30	Аналитический метод	0.1
8400	458322.97	2203923.60	Аналитический метод	0.1
8401	458351.90	2203904.24	Аналитический метод	0.1
8402	458376.53	2203887.51	Аналитический метод	0.1
8403	458403.36	2203869.18	Аналитический метод	0.1
8404	458430.02	2203850.99	Аналитический метод	0.1
8405	458455.40	2203833.53	Аналитический метод	0.1
8406	458482.88	2203814.76	Аналитический метод	0.1
8407	458508.54	2203797.24	Аналитический метод	0.1
8408	458535.69	2203778.80	Аналитический метод	0.1
8409	458560.85	2203761.89	Аналитический метод	0.1
8410	458589.60	2203741.59	Аналитический метод	0.1
8411	458595.37	2203739.76	Аналитический метод	0.1
8412	458600.37	2203741.10	Аналитический метод	0.1
8413	458609.64	2203750.81	Аналитический метод	0.1
8414	458658.93	2203715.12	Аналитический метод	0.1
8415	458768.26	2203635.98	Аналитический метод	0.1

1	2	3	4	5
8416	458867.14	2203569.32	Аналитический метод	0.1
8417	459085.40	2203410.50	Аналитический метод	0.1
8418	459228.32	2203276.07	Аналитический метод	0.1
8419	459232.65	2203272.80	Аналитический метод	0.1
8420	459492.53	2203117.96	Аналитический метод	0.1
8421	459878.01	2202884.59	Аналитический метод	0.1
8422	460014.10	2202798.07	Аналитический метод	0.1
8423	460057.11	2202761.52	Аналитический метод	0.1
8424	460072.45	2202747.40	Аналитический метод	0.1
8425	460096.52	2202725.34	Аналитический метод	0.1
8426	460136.19	2202696.28	Аналитический метод	0.1
8427	460153.30	2202679.97	Аналитический метод	0.1
8428	460205.37	2202634.67	Аналитический метод	0.1
8429	460231.18	2202612.26	Аналитический метод	0.1
8430	460236.48	2202608.73	Аналитический метод	0.1
8431	460327.52	2202563.62	Аналитический метод	0.1
8432	460374.80	2202542.06	Аналитический метод	0.1
8433	460415.57	2202523.49	Аналитический метод	0.1
8434	460708.08	2202330.60	Аналитический метод	0.1
8435	461099.99	2202082.39	Аналитический метод	0.1
8436	461161.03	2202039.31	Аналитический метод	0.1
8437	461487.02	2201815.67	Аналитический метод	0.1
8438	461909.62	2201541.08	Аналитический метод	0.1
8439	461977.03	2201491.19	Аналитический метод	0.1
8440	462227.44	2201334.69	Аналитический метод	0.1
8441	462725.16	2201000.08	Аналитический метод	0.1
8442	462780.99	2200963.23	Аналитический метод	0.1
8443	463130.86	2200767.13	Аналитический метод	0.1
8444	463547.59	2200489.74	Аналитический метод	0.1
8445	463616.91	2200438.09	Аналитический метод	0.1
8446	463980.72	2200189.27	Аналитический метод	0.1
8447	464275.76	2199979.25	Аналитический метод	0.1
8448	464639.86	2199727.67	Аналитический метод	0.1
8449	464630.63	2199717.61	Аналитический метод	0.1
8450	464629.99	2199718.40	Аналитический метод	0.1
8451	464627.10	2199715.82	Аналитический метод	0.1
8452	464628.81	2199713.85	Аналитический метод	0.1
8453	464628.87	2199713.62	Аналитический метод	0.1
8454	464629.60	2199712.89	Аналитический метод	0.1
8455	464629.65	2199712.88	Аналитический метод	0.1
8456	464631.09	2199711.22	Аналитический метод	0.1
8457	464633.21	2199712.98	Аналитический метод	0.1
8458	464635.53	2199713.32	Аналитический метод	0.1
8459	464655.72	2199716.27	Аналитический метод	0.1
8460	464682.97	2199695.97	Аналитический метод	0.1
8461	464893.25	2199553.85	Аналитический метод	0.1
8462	465049.53	2199449.58	Аналитический метод	0.1
8463	465052.74	2199447.77	Аналитический метод	0.1
8464	465075.91	2199436.84	Аналитический метод	0.1
8465	465170.48	2199375.18	Аналитический метод	0.1

1	2	3	4	5
8466	465303.72	2199282.15	Аналитический метод	0.1
8467	465335.71	2199251.78	Аналитический метод	0.1
8468	465520.39	2199115.97	Аналитический метод	0.1
8469	465835.82	2198941.83	Аналитический метод	0.1
8470	465848.70	2198933.65	Аналитический метод	0.1
8471	466299.61	2198638.97	Аналитический метод	0.1
8472	466667.95	2198400.82	Аналитический метод	0.1
8473	466691.25	2198388.00	Аналитический метод	0.1
8474	467583.17	2197794.42	Аналитический метод	0.1
8475	467775.20	2197668.36	Аналитический метод	0.1
8476	468105.37	2197450.10	Аналитический метод	0.1
8477	468436.07	2197227.89	Аналитический метод	0.1
8478	468758.76	2197012.40	Аналитический метод	0.1
8479	468800.68	2196967.64	Аналитический метод	0.1
8480	469126.11	2196567.67	Аналитический метод	0.1
8481	469381.70	2196262.26	Аналитический метод	0.1
8482	469472.11	2196164.26	Аналитический метод	0.1
8483	469645.88	2196019.71	Аналитический метод	0.1
8484	469824.69	2195860.76	Аналитический метод	0.1
8485	470092.65	2195646.60	Аналитический метод	0.1
8486	470672.49	2195177.48	Аналитический метод	0.1
8487	470686.55	2195163.60	Аналитический метод	0.1
8488	470769.92	2195089.82	Аналитический метод	0.1
8489	470787.63	2195074.75	Аналитический метод	0.1
8490	470791.33	2195072.14	Аналитический метод	0.1
8491	470793.90	2195070.85	Аналитический метод	0.1
8492	470998.28	2194982.43	Аналитический метод	0.1
8493	471014.95	2194967.74	Аналитический метод	0.1
8494	471175.04	2194824.47	Аналитический метод	0.1
8495	471308.87	2194714.74	Аналитический метод	0.1
8496	471916.03	2194162.71	Аналитический метод	0.1
8497	472165.11	2193944.97	Аналитический метод	0.1
8498	472556.99	2193593.61	Аналитический метод	0.1
8499	472656.01	2193502.58	Аналитический метод	0.1
8500	472875.84	2193318.68	Аналитический метод	0.1
8501	473282.51	2192981.95	Аналитический метод	0.1
8502	474200.19	2192255.21	Аналитический метод	0.1
8503	474307.13	2192157.24	Аналитический метод	0.1
8504	474351.31	2192120.56	Аналитический метод	0.1
8505	474458.37	2192034.36	Аналитический метод	0.1
8506	474704.04	2191853.21	Аналитический метод	0.1
8507	475106.45	2191541.12	Аналитический метод	0.1
8508	475172.26	2191458.72	Аналитический метод	0.1
8509	475171.90	2191434.57	Аналитический метод	0.1
8510	475171.33	2191430.39	Аналитический метод	0.1
8511	475122.60	2191424.50	Аналитический метод	0.1
8512	475058.10	2191414.40	Аналитический метод	0.1
8513	474995.53	2191404.40	Аналитический метод	0.1
8514	474931.46	2191394.32	Аналитический метод	0.1
8515	474871.46	2191384.47	Аналитический метод	0.1

1	2	3	4	5
8516	474802.50	2191373.62	Аналитический метод	0.1
8517	474799.05	2191372.40	Аналитический метод	0.1
8518	474798.02	2191371.72	Аналитический метод	0.1
8519	474742.24	2191329.54	Аналитический метод	0.1
8520	474686.54	2191286.88	Аналитический метод	0.1
8521	474682.83	2191284.01	Аналитический метод	0.1
8522	474664.04	2191291.67	Аналитический метод	0.1
8523	474663.60	2191292.24	Аналитический метод	0.1
8524	474663.09	2191291.85	Аналитический метод	0.1
8525	474661.19	2191292.69	Аналитический метод	0.1
8526	474660.34	2191290.65	Аналитический метод	0.1
8527	474662.42	2191289.84	Аналитический метод	0.1
8528	474662.45	2191289.95	Аналитический метод	0.1
8529	474662.99	2191289.73	Аналитический метод	0.1
8530	474663.23	2191289.42	Аналитический метод	0.1
8531	474663.41	2191289.56	Аналитический метод	0.1
8532	474680.93	2191282.55	Аналитический метод	0.1
8533	474631.34	2191244.26	Аналитический метод	0.1
8534	474576.59	2191202.68	Аналитический метод	0.1
8535	474523.30	2191162.17	Аналитический метод	0.1
8536	474472.76	2191124.27	Аналитический метод	0.1
8537	474416.61	2191081.08	Аналитический метод	0.1
8538	474363.82	2191040.63	Аналитический метод	0.1
8539	474309.56	2190999.55	Аналитический метод	0.1
8540	474253.83	2190956.90	Аналитический метод	0.1
8541	474197.13	2190914.18	Аналитический метод	0.1
8542	474140.92	2190871.50	Аналитический метод	0.1
8543	474085.69	2190828.85	Аналитический метод	0.1
8544	474028.07	2190785.13	Аналитический метод	0.1
8545	473980.14	2190738.12	Аналитический метод	0.1
8546	473933.13	2190692.48	Аналитический метод	0.1
8547	473886.17	2190646.86	Аналитический метод	0.1
8548	473847.00	2190610.00	Аналитический метод	0.1
8549	473789.64	2190552.75	Аналитический метод	0.1
8550	473747.44	2190511.40	Аналитический метод	0.1
8551	473700.43	2190465.73	Аналитический метод	0.1
8552	473654.36	2190420.61	Аналитический метод	0.1
8553	473607.35	2190374.94	Аналитический метод	0.1
8554	473561.75	2190330.32	Аналитический метод	0.1
8555	473518.35	2190287.99	Аналитический метод	0.1
8556	473464.27	2190263.08	Аналитический метод	0.1
8557	473409.48	2190237.46	Аналитический метод	0.1
8558	473354.86	2190211.39	Аналитический метод	0.1
8559	473298.81	2190184.76	Аналитический метод	0.1
8560	473242.87	2190158.67	Аналитический метод	0.1
8561	473197.54	2190139.18	Аналитический метод	0.1
8562	473133.31	2190106.90	Аналитический метод	0.1
8563	473078.82	2190081.42	Аналитический метод	0.1
8564	473010.03	2190050.05	Аналитический метод	0.1
8565	472912.84	2190003.04	Аналитический метод	0.1

1	2	3	4	5
8566	472857.74	2189976.95	Аналитический метод	0.1
8567	472802.61	2189950.84	Аналитический метод	0.1
8568	472747.96	2189924.75	Аналитический метод	0.1
8569	472693.37	2189898.71	Аналитический метод	0.1
8570	472637.78	2189872.58	Аналитический метод	0.1
8571	472633.37	2189868.53	Аналитический метод	0.1
8572	472632.08	2189864.56	Аналитический метод	0.1
8573	472627.85	2189823.80	Аналитический метод	0.1
8574	472621.20	2189763.38	Аналитический метод	0.1
8575	472616.00	2189713.01	Аналитический метод	0.1
8576	472608.98	2189650.07	Аналитический метод	0.1
8577	472602.88	2189591.81	Аналитический метод	0.1
8578	472598.59	2189588.50	Аналитический метод	0.1
8579	472596.04	2189585.58	Аналитический метод	0.1
8580	472594.70	2189580.58	Аналитический метод	0.1
8581	472596.04	2189575.58	Аналитический метод	0.1
8582	472599.70	2189571.92	Аналитический метод	0.1
8583	472604.70	2189570.58	Аналитический метод	0.1
8584	472610.81	2189572.66	Аналитический метод	0.1
8585	472618.49	2189578.59	Аналитический метод	0.1
8586	472621.04	2189581.51	Аналитический метод	0.1
8587	472622.33	2189585.47	Аналитический метод	0.1
8588	472628.86	2189647.89	Аналитический метод	0.1
8589	472635.88	2189710.83	Аналитический метод	0.1
8590	472641.08	2189761.23	Аналитический метод	0.1
8591	472647.73	2189821.65	Аналитический метод	0.1
8592	472651.39	2189856.88	Аналитический метод	0.1
8593	472701.95	2189880.64	Аналитический метод	0.1
8594	472756.57	2189906.69	Аналитический метод	0.1
8595	472811.18	2189932.77	Аналитический метод	0.1
8596	472866.30	2189958.87	Аналитический метод	0.1
8597	472921.51	2189985.02	Аналитический метод	0.1
8598	473018.43	2190031.90	Аналитический метод	0.1
8599	473087.16	2190063.24	Аналитический метод	0.1
8600	473142.16	2190088.97	Аналитический метод	0.1
8601	473205.71	2190120.92	Аналитический метод	0.1
8602	473251.19	2190140.48	Аналитический метод	0.1
8603	473307.30	2190166.65	Аналитический метод	0.1
8604	473363.47	2190193.33	Аналитический метод	0.1
8605	473418.06	2190219.39	Аналитический метод	0.1
8606	473472.66	2190244.93	Аналитический метод	0.1
8607	473528.28	2190270.55	Аналитический метод	0.1
8608	473531.08	2190272.47	Аналитический метод	0.1
8609	473575.72	2190316.01	Аналитический метод	0.1
8610	473621.30	2190360.61	Аналитический метод	0.1
8611	473668.34	2190406.31	Аналитический метод	0.1
8612	473714.38	2190451.40	Аналитический метод	0.1
8613	473761.39	2190497.07	Аналитический метод	0.1
8614	473803.67	2190538.50	Аналитический метод	0.1
8615	473861.02	2190595.74	Аналитический метод	0.1

1	2	3	4	5
8616	473900.05	2190632.46	Аналитический метод	0.1
8617	473947.07	2190678.14	Аналитический метод	0.1
8618	473994.14	2190723.84	Аналитический метод	0.1
8619	474040.67	2190769.58	Аналитический метод	0.1
8620	474097.88	2190813.00	Аналитический метод	0.1
8621	474153.05	2190855.60	Аналитический метод	0.1
8622	474209.21	2190898.24	Аналитический метод	0.1
8623	474265.90	2190940.95	Аналитический метод	0.1
8624	474321.65	2190983.62	Аналитический метод	0.1
8625	474375.91	2191024.70	Аналитический метод	0.1
8626	474428.80	2191065.22	Аналитический метод	0.1
8627	474484.91	2191108.38	Аналитический метод	0.1
8628	474535.33	2191146.19	Аналитический метод	0.1
8629	474588.69	2191186.76	Аналитический метод	0.1
8630	474643.47	2191228.36	Аналитический метод	0.1
8631	474698.72	2191271.01	Аналитический метод	0.1
8632	474754.38	2191313.64	Аналитический метод	0.1
8633	474808.08	2191354.25	Аналитический метод	0.1
8634	474874.67	2191364.73	Аналитический метод	0.1
8635	474934.67	2191374.58	Аналитический метод	0.1
8636	474998.65	2191384.64	Аналитический метод	0.1
8637	475061.21	2191394.64	Аналитический метод	0.1
8638	475125.56	2191404.72	Аналитический метод	0.1
8639	475180.73	2191411.38	Аналитический метод	0.1
8640	475184.53	2191412.65	Аналитический метод	0.1
8641	475188.19	2191416.31	Аналитический метод	0.1
8642	475189.28	2191418.90	Аналитический метод	0.1
8643	475195.90	2191416.35	Аналитический метод	0.1
8644	475213.28	2191409.05	Аналитический метод	0.1
8645	475255.29	2191359.74	Аналитический метод	0.1
8646	475261.12	2191352.91	Аналитический метод	0.1
8647	475269.09	2191346.70	Аналитический метод	0.1
8648	475334.99	2191314.31	Аналитический метод	0.1
8649	475365.60	2191301.85	Аналитический метод	0.1
8650	475419.20	2191278.01	Аналитический метод	0.1
8651	475436.71	2191264.57	Аналитический метод	0.1
8652	475825.10	2190966.72	Аналитический метод	0.1
8653	476247.85	2190644.34	Аналитический метод	0.1
8654	476388.15	2190547.98	Аналитический метод	0.1
8655	476612.22	2190358.53	Аналитический метод	0.1
8656	476664.74	2190069.51	Аналитический метод	0.1
8657	476667.69	2190061.48	Аналитический метод	0.1
8658	476671.00	2190056.86	Аналитический метод	0.1
8659	476676.50	2190051.73	Аналитический метод	0.1
8660	476873.21	2189917.24	Аналитический метод	0.1
8661	476885.71	2189913.89	Аналитический метод	0.1
8662	477191.97	2189931.49	Аналитический метод	0.1
8663	477469.51	2189698.47	Аналитический метод	0.1
8664	477812.99	2189390.37	Аналитический метод	0.1
8665	477903.65	2189303.20	Аналитический метод	0.1

1	2	3	4	5
8666	478323.62	2188933.97	Аналитический метод	0.1
8667	478563.28	2188715.08	Аналитический метод	0.1
8668	478585.39	2188693.07	Аналитический метод	0.1
8669	478897.78	2188388.98	Аналитический метод	0.1
8670	479053.36	2188231.64	Аналитический метод	0.1
8671	479323.20	2187959.50	Аналитический метод	0.1
8672	479697.58	2187589.01	Аналитический метод	0.1
8673	479990.40	2187295.72	Аналитический метод	0.1
8674	479993.82	2187292.85	Аналитический метод	0.1
8675	480009.69	2187281.82	Аналитический метод	0.1
8676	480022.43	2187277.40	Аналитический метод	0.1
5620	480101.52	2187272.55	Аналитический метод	0.1
8677	475207.52	2191415.80	Аналитический метод	0.1
8678	475197.37	2191420.08	Аналитический метод	0.1
8679	475190.44	2191422.74	Аналитический метод	0.1
8680	475191.90	2191434.14	Аналитический метод	0.1
8677	475207.52	2191415.80	Аналитический метод	0.1
8681	474652.12	2191953.60	Аналитический метод	0.1
8682	474489.31	2192073.64	Аналитический метод	0.1
8683	474383.09	2192159.16	Аналитический метод	0.1
8684	474352.19	2192184.78	Аналитический метод	0.1
8685	474368.47	2192171.93	Аналитический метод	0.1
8686	474402.39	2192151.50	Аналитический метод	0.1
8687	474438.86	2192122.38	Аналитический метод	0.1
8688	474479.99	2192089.85	Аналитический метод	0.1
8689	474520.21	2192058.13	Аналитический метод	0.1
8690	474559.24	2192027.13	Аналитический метод	0.1
8691	474597.72	2191996.62	Аналитический метод	0.1
8692	474639.88	2191963.31	Аналитический метод	0.1
8681	474652.12	2191953.60	Аналитический метод	0.1
8693	474331.37	2192202.83	Аналитический метод	0.1
8694	474291.59	2192239.24	Аналитический метод	0.1
8695	474303.06	2192230.34	Аналитический метод	0.1
8693	474331.37	2192202.83	Аналитический метод	0.1
8696	465299.88	2199345.81	Аналитический метод	0.1
8697	465283.97	2199356.92	Аналитический метод	0.1
8698	465284.57	2199359.24	Аналитический метод	0.1
8699	465286.83	2199358.43	Аналитический метод	0.1
8696	465299.88	2199345.81	Аналитический метод	0.1
8700	465272.88	2199364.89	Аналитический метод	0.1
8701	465272.73	2199364.77	Аналитический метод	0.1
8702	465259.33	2199374.12	Аналитический метод	0.1
8703	465263.33	2199374.36	Аналитический метод	0.1
8704	465268.00	2199371.05	Аналитический метод	0.1
8700	465272.88	2199364.89	Аналитический метод	0.1

1	2	3	4	5
8705	464651.17	2199719.65	Аналитический метод	0.1
8706	464635.87	2199717.41	Аналитический метод	0.1
8707	464643.22	2199725.42	Аналитический метод	0.1
8705	464651.17	2199719.65	Аналитический метод	0.1
8708	465258.10	2199378.07	Аналитический метод	0.1
8709	465254.03	2199377.83	Аналитический метод	0.1
8710	465198.78	2199416.40	Аналитический метод	0.1
8711	465101.79	2199479.66	Аналитический метод	0.1
8712	465075.75	2199492.20	Аналитический метод	0.1
8713	464921.07	2199595.40	Аналитический метод	0.1
8714	464711.45	2199737.07	Аналитический метод	0.1
8715	464710.25	2199737.97	Аналитический метод	0.1
8716	464718.80	2199732.64	Аналитический метод	0.1
8717	464926.15	2199599.55	Аналитический метод	0.1
8718	465082.56	2199502.48	Аналитический метод	0.1
8708	465258.10	2199378.07	Аналитический метод	0.1
8719	463663.59	2200466.74	Аналитический метод	0.1
8720	463645.55	2200479.08	Аналитический метод	0.1
8721	463610.28	2200505.35	Аналитический метод	0.1
8722	463621.14	2200498.90	Аналитический метод	0.1
8719	463663.59	2200466.74	Аналитический метод	0.1
8723	460388.59	2202590.73	Аналитический метод	0.1
8724	460348.62	2202608.95	Аналитический метод	0.1
8725	460261.55	2202652.10	Аналитический метод	0.1
8726	460232.41	2202677.41	Аналитический метод	0.1
8727	460203.48	2202701.97	Аналитический метод	0.1
8728	460187.38	2202716.56	Аналитический метод	0.1
8729	460166.95	2202735.74	Аналитический метод	0.1
8730	460140.81	2202754.77	Аналитический метод	0.1
8731	460138.33	2202756.57	Аналитический метод	0.1
8732	460170.87	2202740.26	Аналитический метод	0.1
8733	460201.48	2202710.98	Аналитический метод	0.1
8734	460259.16	2202677.69	Аналитический метод	0.1
8735	460336.57	2202625.28	Аналитический метод	0.1
8723	460388.59	2202590.73	Аналитический метод	0.1
8736	458776.98	2203634.93	Аналитический метод	0.1
8737	458770.58	2203639.24	Аналитический метод	0.1
8738	458661.27	2203718.35	Аналитический метод	0.1
8739	458612.30	2203753.82	Аналитический метод	0.1
8740	458612.80	2203754.39	Аналитический метод	0.1
8736	458776.98	2203634.93	Аналитический метод	0.1
8741	458572.62	2203778.07	Аналитический метод	0.1
8742	458572.29	2203778.30	Аналитический метод	0.1
8743	458572.10	2203778.43	Аналитический метод	0.1

1	2	3	4	5
8744	458546.87	2203795.39	Аналитический метод	0.1
8745	458519.81	2203813.77	Аналитический метод	0.1
8746	458494.16	2203831.28	Аналитический метод	0.1
8747	458466.72	2203850.02	Аналитический метод	0.1
8748	458441.31	2203867.50	Аналитический метод	0.1
8749	458414.64	2203885.70	Аналитический метод	0.1
8750	458387.78	2203904.04	Аналитический метод	0.1
8751	458363.05	2203920.84	Аналитический метод	0.1
8752	458334.27	2203940.10	Аналитический метод	0.1
8753	458314.47	2203953.79	Аналитический метод	0.1
8754	458278.51	2203978.45	Аналитический метод	0.1
8755	458248.51	2203999.04	Аналитический метод	0.1
8756	458221.75	2204017.09	Аналитический метод	0.1
8757	458191.83	2204037.69	Аналитический метод	0.1
8758	458167.75	2204054.02	Аналитический метод	0.1
8759	458139.49	2204073.48	Аналитический метод	0.1
8760	458112.15	2204092.09	Аналитический метод	0.1
8761	458086.94	2204109.75	Аналитический метод	0.1
8762	458057.06	2204129.96	Аналитический метод	0.1
8763	458025.52	2204151.39	Аналитический метод	0.1
8764	458015.58	2204158.21	Аналитический метод	0.1
8765	458138.46	2204080.41	Аналитический метод	0.1
8766	458198.47	2204040.39	Аналитический метод	0.1
8767	458529.59	2203812.19	Аналитический метод	0.1
8741	458572.62	2203778.07	Аналитический метод	0.1
8768	457877.55	2204254.41	Аналитический метод	0.1
8769	457862.25	2204262.99	Аналитический метод	0.1
8770	457837.80	2204280.01	Аналитический метод	0.1
8771	457809.41	2204296.74	Аналитический метод	0.1
8772	457780.35	2204313.80	Аналитический метод	0.1
8773	457752.86	2204329.98	Аналитический метод	0.1
8774	457721.12	2204348.81	Аналитический метод	0.1
8775	457693.76	2204365.12	Аналитический метод	0.1
8776	457663.60	2204382.69	Аналитический метод	0.1
8777	457635.36	2204399.26	Аналитический метод	0.1
8778	457605.80	2204416.69	Аналитический метод	0.1
8779	457579.59	2204432.17	Аналитический метод	0.1
8780	457549.82	2204449.57	Аналитический метод	0.1
8781	457519.43	2204471.67	Аналитический метод	0.1
8782	457497.49	2204487.61	Аналитический метод	0.1
8783	457474.33	2204504.44	Аналитический метод	0.1
8784	457447.90	2204523.56	Аналитический метод	0.1
8785	457422.69	2204541.49	Аналитический метод	0.1
8786	457397.14	2204560.20	Аналитический метод	0.1
8787	457372.32	2204578.27	Аналитический метод	0.1
8788	457346.59	2204596.97	Аналитический метод	0.1
8789	457329.82	2204609.14	Аналитический метод	0.1
8790	457763.86	2204330.26	Аналитический метод	0.1
8791	457826.29	2204288.59	Аналитический метод	0.1

1	2	3	4	5
8768	457877.55	2204254.41	Аналитический метод	0.1
8792	457259.61	2204660.15	Аналитический метод	0.1
8793	457249.52	2204667.50	Аналитический метод	0.1
8794	457224.42	2204685.80	Аналитический метод	0.1
8795	457198.18	2204704.72	Аналитический метод	0.1
8796	457172.37	2204722.38	Аналитический метод	0.1
8797	457146.90	2204740.01	Аналитический метод	0.1
8798	457123.37	2204756.25	Аналитический метод	0.1
8799	457104.53	2204769.16	Аналитический метод	0.1
8800	457092.60	2204777.97	Аналитический метод	0.1
8801	456979.99	2204865.70	Аналитический метод	0.1
8802	457010.93	2204848.14	Аналитический метод	0.1
8792	457259.61	2204660.15	Аналитический метод	0.1
8803	457039.37	2204814.37	Аналитический метод	0.1
8804	457024.13	2204825.01	Аналитический метод	0.1
8805	456998.71	2204842.65	Аналитический метод	0.1
8806	456976.07	2204858.34	Аналитический метод	0.1
8807	456947.90	2204877.92	Аналитический метод	0.1
8808	456927.30	2204892.25	Аналитический метод	0.1
8809	456889.64	2204917.36	Аналитический метод	0.1
8810	456854.44	2204941.90	Аналитический метод	0.1
8811	456832.03	2204957.58	Аналитический метод	0.1
8812	456807.35	2204974.55	Аналитический метод	0.1
8813	456780.96	2204992.79	Аналитический метод	0.1
8814	456754.78	2205010.49	Аналитический метод	0.1
8815	456723.73	2205032.41	Аналитический метод	0.1
8816	456694.60	2205052.22	Аналитический метод	0.1
8817	456672.45	2205067.39	Аналитический метод	0.1
8818	456643.50	2205087.08	Аналитический метод	0.1
8819	456619.61	2205103.80	Аналитический метод	0.1
8820	456617.71	2205105.12	Аналитический метод	0.1
8821	456930.08	2204894.02	Аналитический метод	0.1
8822	456956.03	2204879.30	Аналитический метод	0.1
8803	457039.37	2204814.37	Аналитический метод	0.1
8823	456036.84	2205511.44	Аналитический метод	0.1
8824	455863.24	2205625.05	Аналитический метод	0.1
8825	455856.36	2205629.81	Аналитический метод	0.1
8826	455840.46	2205641.07	Аналитический метод	0.1
8827	455776.56	2205688.13	Аналитический метод	0.1
8828	455994.87	2205541.36	Аналитический метод	0.1
8823	456036.84	2205511.44	Аналитический метод	0.1
8829	452408.97	2213415.73	Аналитический метод	0.1
8830	452389.69	2213452.69	Аналитический метод	0.1
8831	452306.32	2213628.44	Аналитический метод	0.1
8832	452305.51	2213629.31	Аналитический метод	0.1
8833	452304.28	2213629.57	Аналитический метод	0.1

1	2	3	4	5
8834	452290.81	2213628.01	Аналитический метод	0.1
8835	452290.50	2213628.38	Аналитический метод	0.1
8836	452293.98	2213661.74	Аналитический метод	0.1
8837	452293.86	2213662.64	Аналитический метод	0.1
8838	452281.23	2213696.70	Аналитический метод	0.1
8839	452311.67	2213639.27	Аналитический метод	0.1
8829	452408.97	2213415.73	Аналитический метод	0.1
8840	451870.97	2214467.23	Аналитический метод	0.1
8841	451633.60	2214870.43	Аналитический метод	0.1
8842	451600.52	2214986.07	Аналитический метод	0.1
8843	451569.22	2215079.92	Аналитический метод	0.1
8844	451654.11	2214910.36	Аналитический метод	0.1
8845	451796.33	2214616.61	Аналитический метод	0.1
8846	451865.79	2214477.00	Аналитический метод	0.1
8840	451870.97	2214467.23	Аналитический метод	0.1
8847	451203.78	2215817.24	Аналитический метод	0.1
8848	451166.24	2215861.44	Аналитический метод	0.1
8849	451074.92	2216069.42	Аналитический метод	0.1
8850	451128.60	2215965.87	Аналитический метод	0.1
8847	451203.78	2215817.24	Аналитический метод	0.1
8851	454297.09	2208464.25	Аналитический метод	0.1
8852	454205.52	2208741.75	Аналитический метод	0.1
8853	454198.05	2208766.99	Аналитический метод	0.1
8854	454143.22	2208945.60	Аналитический метод	0.1
8855	454085.95	2209134.72	Аналитический метод	0.1
8856	454031.14	2209284.12	Аналитический метод	0.1
8857	453993.62	2209396.60	Аналитический метод	0.1
8858	453941.09	2209570.50	Аналитический метод	0.1
8859	453892.59	2209735.87	Аналитический метод	0.1
8860	453885.45	2209779.23	Аналитический метод	0.1
8861	453904.93	2209729.15	Аналитический метод	0.1
8862	453984.71	2209461.38	Аналитический метод	0.1
8863	454149.30	2208942.82	Аналитический метод	0.1
8864	454235.98	2208671.46	Аналитический метод	0.1
8851	454297.09	2208464.25	Аналитический метод	0.1
8865	453281.39	2211697.87	Аналитический метод	0.1
8866	453242.69	2211805.22	Аналитический метод	0.1
8867	453206.92	2211879.76	Аналитический метод	0.1
8868	453253.30	2211791.20	Аналитический метод	0.1
8865	453281.39	2211697.87	Аналитический метод	0.1
8869	452845.70	2212568.96	Аналитический метод	0.1
8870	452814.54	2212623.02	Аналитический метод	0.1
8871	452785.44	2212683.78	Аналитический метод	0.1
8869	452845.70	2212568.96	Аналитический метод	0.1

1	2	3	4	5
8872	450868.20	2216467.96	Аналитический метод	0.1
8873	450783.23	2216603.00	Аналитический метод	0.1
8874	450752.87	2216699.96	Аналитический метод	0.1
8875	450776.04	2216652.15	Аналитический метод	0.1
8876	450837.09	2216532.01	Аналитический метод	0.1
8877	450864.80	2216474.96	Аналитический метод	0.1
8872	450868.20	2216467.96	Аналитический метод	0.1
8878	450072.99	2218095.46	Аналитический метод	0.1
8879	449942.02	2218320.45	Аналитический метод	0.1
8880	449900.99	2218399.44	Аналитический метод	0.1
8881	449828.99	2218527.90	Аналитический метод	0.1
8882	449748.45	2218671.55	Аналитический метод	0.1
8883	449689.30	2218788.86	Аналитический метод	0.1
8884	449709.27	2218753.93	Аналитический метод	0.1
8885	449733.69	2218710.75	Аналитический метод	0.1
8886	449759.21	2218665.62	Аналитический метод	0.1
8887	449768.12	2218650.01	Аналитический метод	0.1
8888	449792.59	2218607.84	Аналитический метод	0.1
8889	449814.61	2218569.04	Аналитический метод	0.1
8890	449834.50	2218533.69	Аналитический метод	0.1
8891	449860.74	2218487.05	Аналитический метод	0.1
8892	449889.55	2218436.08	Аналитический метод	0.1
8893	449912.32	2218395.78	Аналитический метод	0.1
8894	449934.66	2218355.55	Аналитический метод	0.1
8895	449959.62	2218311.83	Аналитический метод	0.1
8896	449986.21	2218264.23	Аналитический метод	0.1
8897	450008.46	2218224.29	Аналитический метод	0.1
8878	450072.99	2218095.46	Аналитический метод	0.1
8898	448781.15	2220555.86	Аналитический метод	0.1
8899	448742.47	2220619.29	Аналитический метод	0.1
8900	448684.23	2220728.89	Аналитический метод	0.1
8901	448633.50	2220826.42	Аналитический метод	0.1
8902	448594.91	2220906.03	Аналитический метод	0.1
8903	448570.78	2220949.93	Аналитический метод	0.1
8904	448552.88	2220983.91	Аналитический метод	0.1
8905	448483.58	2221114.66	Аналитический метод	0.1
8906	448415.58	2221259.43	Аналитический метод	0.1
8907	448308.37	2221468.42	Аналитический метод	0.1
8908	448285.02	2221516.34	Аналитический метод	0.1
8909	448205.50	2221674.71	Аналитический метод	0.1
8910	448130.74	2221835.37	Аналитический метод	0.1
8911	448032.21	2222023.16	Аналитический метод	0.1
8912	447882.68	2222355.61	Аналитический метод	0.1
8913	447847.73	2222455.00	Аналитический метод	0.1
8914	447827.16	2222513.02	Аналитический метод	0.1
8915	447831.25	2222502.37	Аналитический метод	0.1
8916	447847.51	2222462.24	Аналитический метод	0.1
8917	447860.99	2222426.88	Аналитический метод	0.1

1	2	3	4	5
8918	447877.74	2222384.02	Аналитический метод	0.1
8919	447884.33	2222365.03	Аналитический метод	0.1
8920	447897.90	2222329.68	Аналитический метод	0.1
8921	447913.96	2222290.72	Аналитический метод	0.1
8922	447932.51	2222255.20	Аналитический метод	0.1
8923	447940.40	2222238.65	Аналитический метод	0.1
8924	448233.19	2221664.83	Аналитический метод	0.1
8925	448356.84	2221410.49	Аналитический метод	0.1
8926	448438.26	2221263.93	Аналитический метод	0.1
8927	448585.71	2220969.48	Аналитический метод	0.1
8928	448737.66	2220637.36	Аналитический метод	0.1
8898	448781.15	2220555.86	Аналитический метод	0.1
8929	446831.05	2224212.83	Аналитический метод	0.1
8930	446817.76	2224223.60	Аналитический метод	0.1
8931	446822.51	2224227.56	Аналитический метод	0.1
8929	446831.05	2224212.83	Аналитический метод	0.1
8932	446820.23	2224231.49	Аналитический метод	0.1
8933	446808.69	2224232.49	Аналитический метод	0.1
8934	446792.35	2224262.73	Аналитический метод	0.1
8935	446767.24	2224303.92	Аналитический метод	0.1
8936	446750.31	2224335.39	Аналитический метод	0.1
8937	446749.26	2224338.92	Аналитический метод	0.1
8938	446749.07	2224339.35	Аналитический метод	0.1
8939	446748.25	2224340.13	Аналитический метод	0.1
8940	446746.45	2224341.05	Аналитический метод	0.1
8941	446701.80	2224415.31	Аналитический метод	0.1
8942	446620.97	2224550.96	Аналитический метод	0.1
8943	446550.83	2224655.81	Аналитический метод	0.1
8944	446467.99	2224790.00	Аналитический метод	0.1
8945	446403.66	2224889.26	Аналитический метод	0.1
8946	446316.36	2225025.60	Аналитический метод	0.1
8947	446161.62	2225269.21	Аналитический метод	0.1
8948	445978.86	2225548.52	Аналитический метод	0.1
8949	445730.50	2225962.12	Аналитический метод	0.1
8950	445611.86	2226150.53	Аналитический метод	0.1
8951	445499.24	2226331.59	Аналитический метод	0.1
8952	445386.34	2226499.93	Аналитический метод	0.1
8953	445352.49	2226582.05	Аналитический метод	0.1
8954	445360.52	2226569.63	Аналитический метод	0.1
8955	445520.24	2226322.55	Аналитический метод	0.1
8956	445742.80	2225972.85	Аналитический метод	0.1
8957	445837.83	2225840.98	Аналитический метод	0.1
8958	446006.49	2225541.59	Аналитический метод	0.1
8959	446006.14	2225541.38	Аналитический метод	0.1
8960	446007.16	2225539.66	Аналитический метод	0.1
8961	446007.47	2225539.85	Аналитический метод	0.1
8962	446008.83	2225537.43	Аналитический метод	0.1
8963	446293.79	2225088.99	Аналитический метод	0.1

1	2	3	4	5
8964	446749.92	2224368.43	Аналитический метод	0.1
8965	446764.25	2224340.36	Аналитический метод	0.1
8966	446796.56	2224274.27	Аналитический метод	0.1
8967	446798.19	2224271.27	Аналитический метод	0.1
8968	446798.71	2224269.69	Аналитический метод	0.1
8969	446800.83	2224264.94	Аналитический метод	0.1
8932	446820.23	2224231.49	Аналитический метод	0.1
8970	443409.96	2229741.84	Аналитический метод	0.1
8971	443330.24	2229892.28	Аналитический метод	0.1
8972	443221.63	2230310.20	Аналитический метод	0.1
8970	443409.96	2229741.84	Аналитический метод	0.1
8973	443150.09	2230425.20	Аналитический метод	0.1
8974	443024.63	2230529.62	Аналитический метод	0.1
8975	442886.26	2230789.05	Аналитический метод	0.1
8973	443150.09	2230425.20	Аналитический метод	0.1
8976	442486.20	2231691.66	Аналитический метод	0.1
8977	442465.40	2231734.65	Аналитический метод	0.1
8978	442461.87	2231741.95	Аналитический метод	0.1
8979	442457.67	2231750.99	Аналитический метод	0.1
8980	442137.45	2232439.43	Аналитический метод	0.1
8981	442182.91	2232452.48	Аналитический метод	0.1
8982	442233.80	2232466.97	Аналитический метод	0.1
8983	442287.02	2232459.76	Аналитический метод	0.1
8984	442336.65	2232453.43	Аналитический метод	0.1
8985	442399.58	2232442.01	Аналитический метод	0.1
8986	442400.45	2232414.16	Аналитический метод	0.1
8987	442406.13	2232368.04	Аналитический метод	0.1
8988	442411.83	2232320.36	Аналитический метод	0.1
8989	442418.06	2232271.18	Аналитический метод	0.1
8990	442423.31	2232224.55	Аналитический метод	0.1
8991	442428.61	2232179.41	Аналитический метод	0.1
8992	442434.26	2232132.24	Аналитический метод	0.1
8993	442440.02	2232085.12	Аналитический метод	0.1
8994	442445.19	2232037.57	Аналитический метод	0.1
8995	442451.02	2231992.30	Аналитический метод	0.1
8996	442456.24	2231946.23	Аналитический метод	0.1
8997	442461.53	2231901.03	Аналитический метод	0.1
8998	442467.17	2231850.97	Аналитический метод	0.1
8999	442472.87	2231803.74	Аналитический метод	0.1
9000	442478.52	2231757.15	Аналитический метод	0.1
9001	442484.30	2231707.02	Аналитический метод	0.1
8976	442486.20	2231691.66	Аналитический метод	0.1
9002	442726.32	2231053.41	Аналитический метод	0.1
9003	442721.41	2231052.16	Аналитический метод	0.1
9004	442708.51	2231044.99	Аналитический метод	0.1
9005	442664.86	2231062.97	Аналитический метод	0.1

1	2	3	4	5
9006	442619.43	2231081.67	Аналитический метод	0.1
9007	442563.51	2231105.53	Аналитический метод	0.1
9008	442535.85	2231148.68	Аналитический метод	0.1
9009	442508.45	2231190.08	Аналитический метод	0.1
9010	442480.58	2231232.20	Аналитический метод	0.1
9011	442456.16	2231270.22	Аналитический метод	0.1
9012	442453.13	2231318.66	Аналитический метод	0.1
9013	442450.49	2231365.67	Аналитический метод	0.1
9014	442448.20	2231412.68	Аналитический метод	0.1
9015	442445.81	2231454.10	Аналитический метод	0.1
9016	442480.36	2231480.84	Аналитический метод	0.1
9017	442514.01	2231507.57	Аналитический метод	0.1
9018	442603.51	2231304.96	Аналитический метод	0.1
9002	442726.32	2231053.41	Аналитический метод	0.1
9019	441966.16	2232689.91	Аналитический метод	0.1
9020	441947.68	2232696.54	Аналитический метод	0.1
9021	441929.16	2232737.66	Аналитический метод	0.1
9022	441904.72	2232793.76	Аналитический метод	0.1
9023	441900.55	2232798.42	Аналитический метод	0.1
9024	441895.55	2232799.76	Аналитический метод	0.1
9025	441858.61	2232799.76	Аналитический метод	0.1
9026	441826.63	2232800.13	Аналитический метод	0.1
9027	441776.64	2232800.48	Аналитический метод	0.1
9028	441744.87	2232800.33	Аналитический метод	0.1
9029	441713.43	2232799.68	Аналитический метод	0.1
9030	441682.50	2232799.52	Аналитический метод	0.1
9031	441651.67	2232799.36	Аналитический метод	0.1
9032	441619.08	2232800.23	Аналитический метод	0.1
9033	441583.26	2232799.19	Аналитический метод	0.1
9034	441580.72	2232798.78	Аналитический метод	0.1
9035	441524.82	2232782.31	Аналитический метод	0.1
9036	441477.44	2232768.59	Аналитический метод	0.1
9037	441429.08	2232754.40	Аналитический метод	0.1
9038	441380.33	2232740.40	Аналитический метод	0.1
9039	441351.17	2232744.90	Аналитический метод	0.1
9040	441321.34	2232749.70	Аналитический метод	0.1
9041	441291.32	2232754.03	Аналитический метод	0.1
9042	441259.05	2232758.89	Аналитический метод	0.1
9043	441229.74	2232763.67	Аналитический метод	0.1
9044	441203.75	2232767.41	Аналитический метод	0.1
9045	441203.69	2232792.82	Аналитический метод	0.1
9046	441203.31	2232834.29	Аналитический метод	0.1
9047	441203.31	2232871.23	Аналитический метод	0.1
9048	441203.19	2232903.69	Аналитический метод	0.1
9049	441203.58	2232936.72	Аналитический метод	0.1
9050	441203.37	2232966.20	Аналитический метод	0.1
9051	441203.68	2232996.12	Аналитический метод	0.1
9052	441203.55	2233028.29	Аналитический метод	0.1
9053	441203.35	2233057.70	Аналитический метод	0.1

1	2	3	4	5
9054	441203.68	2233088.62	Аналитический метод	0.1
9055	441203.94	2233116.76	Аналитический метод	0.1
9056	441203.77	2233147.28	Аналитический метод	0.1
9057	441203.55	2233176.28	Аналитический метод	0.1
9058	441203.37	2233206.73	Аналитический метод	0.1
9059	441203.45	2233265.18	Аналитический метод	0.1
9060	441203.55	2233324.17	Аналитический метод	0.1
9061	441203.00	2233377.81	Аналитический метод	0.1
9062	441202.54	2233410.83	Аналитический метод	0.1
9063	441202.09	2233443.81	Аналитический метод	0.1
9064	441201.62	2233477.79	Аналитический метод	0.1
9065	441201.17	2233510.77	Аналитический метод	0.1
9066	441200.63	2233549.33	Аналитический метод	0.1
9067	441200.58	2233596.01	Аналитический метод	0.1
9068	441199.54	2233638.44	Аналитический метод	0.1
9069	441199.32	2233667.43	Аналитический метод	0.1
9070	441198.42	2233726.45	Аналитический метод	0.1
9071	441197.76	2233758.63	Аналитический метод	0.1
9072	441197.55	2233786.94	Аналитический метод	0.1
9073	441196.92	2233837.42	Аналитический метод	0.1
9074	441196.76	2233868.38	Аналитический метод	0.1
9075	441196.16	2233902.03	Аналитический метод	0.1
9076	441195.41	2233941.27	Аналитический метод	0.1
9077	441195.47	2233987.35	Аналитический метод	0.1
9078	441194.77	2234016.90	Аналитический метод	0.1
9079	441195.37	2234046.55	Аналитический метод	0.1
9080	441193.81	2234075.69	Аналитический метод	0.1
9081	441193.59	2234104.47	Аналитический метод	0.1
9082	441193.34	2234132.97	Аналитический метод	0.1
9083	441193.13	2234162.62	Аналитический метод	0.1
9084	441192.56	2234194.04	Аналитический метод	0.1
9085	441192.21	2234254.91	Аналитический метод	0.1
9086	441192.52	2234284.91	Аналитический метод	0.1
9087	441191.42	2234318.67	Аналитический метод	0.1
9088	441191.16	2234337.75	Аналитический метод	0.1
9089	441333.48	2234046.76	Аналитический метод	0.1
9090	441594.54	2233489.31	Аналитический метод	0.1
9091	441655.77	2233367.35	Аналитический метод	0.1
9092	441887.00	2232850.91	Аналитический метод	0.1
9093	441895.25	2232836.71	Аналитический метод	0.1
9094	441906.73	2232817.17	Аналитический метод	0.1
9019	441966.16	2232689.91	Аналитический метод	0.1
9095	441169.59	2234502.59	Аналитический метод	0.1
9096	440997.64	2234874.94	Аналитический метод	0.1
9097	440814.75	2235272.80	Аналитический метод	0.1
9098	440835.80	2235251.47	Аналитический метод	0.1
9099	440854.68	2235232.47	Аналитический метод	0.1
9100	440875.09	2235211.48	Аналитический метод	0.1
9101	440914.57	2235171.85	Аналитический метод	0.1

1	2	3	4	5
9102	440951.55	2235134.32	Аналитический метод	0.1
9103	440989.97	2235095.80	Аналитический метод	0.1
9104	441027.94	2235057.31	Аналитический метод	0.1
9105	441063.10	2235021.77	Аналитический метод	0.1
9106	441097.13	2234987.92	Аналитический метод	0.1
9107	441132.18	2234952.46	Аналитический метод	0.1
9108	441165.77	2234918.88	Аналитический метод	0.1
9109	441165.90	2234891.51	Аналитический метод	0.1
9110	441166.16	2234827.33	Аналитический метод	0.1
9111	441164.35	2234797.09	Аналитический метод	0.1
9112	441167.20	2234735.25	Аналитический метод	0.1
9113	441167.44	2234707.45	Аналитический метод	0.1
9114	441167.56	2234674.98	Аналитический метод	0.1
9115	441167.75	2234645.21	Аналитический метод	0.1
9116	441166.47	2234616.49	Аналитический метод	0.1
9117	441168.64	2234585.09	Аналитический метод	0.1
9118	441168.87	2234556.91	Аналитический метод	0.1
9095	441169.59	2234502.59	Аналитический метод	0.1
9119	440687.27	2235432.69	Аналитический метод	0.1
9120	440624.19	2235555.03	Аналитический метод	0.1
9121	440603.71	2235604.73	Аналитический метод	0.1
9122	440545.73	2235738.40	Аналитический метод	0.1
9123	440556.16	2235720.66	Аналитический метод	0.1
9124	440571.74	2235690.23	Аналитический метод	0.1
9125	440580.54	2235672.77	Аналитический метод	0.1
9126	440603.13	2235621.11	Аналитический метод	0.1
9127	440625.97	2235570.52	Аналитический метод	0.1
9128	440627.92	2235566.74	Аналитический метод	0.1
9119	440687.27	2235432.69	Аналитический метод	0.1
9129	440254.42	2236296.46	Аналитический метод	0.1
9130	440244.57	2236314.13	Аналитический метод	0.1
9131	440204.15	2236389.66	Аналитический метод	0.1
9132	440200.33	2236393.60	Аналитический метод	0.1
9133	440195.33	2236394.94	Аналитический метод	0.1
9134	440193.16	2236394.70	Аналитический метод	0.1
9135	440157.07	2236386.70	Аналитический метод	0.1
9136	440123.72	2236380.06	Аналитический метод	0.1
9137	440088.55	2236372.02	Аналитический метод	0.1
9138	440051.75	2236363.99	Аналитический метод	0.1
9139	440015.15	2236355.52	Аналитический метод	0.1
9140	439979.07	2236348.02	Аналитический метод	0.1
9141	439941.70	2236339.50	Аналитический метод	0.1
9142	439904.55	2236331.51	Аналитический метод	0.1
9143	439869.86	2236323.97	Аналитический метод	0.1
9144	439802.96	2236309.77	Аналитический метод	0.1
9145	439739.02	2236295.97	Аналитический метод	0.1
9146	439673.14	2236281.26	Аналитический метод	0.1
9147	439612.79	2236267.88	Аналитический метод	0.1

1	2	3	4	5
9148	439546.41	2236253.18	Аналитический метод	0.1
9149	439497.57	2236242.49	Аналитический метод	0.1
9150	439469.07	2236260.20	Аналитический метод	0.1
9151	439425.64	2236285.45	Аналитический метод	0.1
9152	439382.75	2236312.16	Аналитический метод	0.1
9153	439342.41	2236335.76	Аналитический метод	0.1
9154	439307.02	2236356.66	Аналитический метод	0.1
9155	439254.91	2236388.06	Аналитический метод	0.1
9156	439203.21	2236418.46	Аналитический метод	0.1
9157	439151.54	2236449.86	Аналитический метод	0.1
9158	439105.79	2236477.09	Аналитический метод	0.1
9159	439044.29	2236513.75	Аналитический метод	0.1
9160	438972.97	2236556.16	Аналитический метод	0.1
9161	438909.45	2236594.92	Аналитический метод	0.1
9162	438844.53	2236633.15	Аналитический метод	0.1
9163	438780.12	2236671.85	Аналитический метод	0.1
9164	438716.20	2236710.57	Аналитический метод	0.1
9165	438652.18	2236748.82	Аналитический метод	0.1
9166	438595.70	2236782.79	Аналитический метод	0.1
9167	438533.52	2236821.60	Аналитический метод	0.1
9168	438468.61	2236858.81	Аналитический метод	0.1
9169	438354.12	2236927.82	Аналитический метод	0.1
9170	438323.66	2236946.62	Аналитический метод	0.1
9171	438289.56	2236966.63	Аналитический метод	0.1
9172	438257.94	2236985.55	Аналитический метод	0.1
9173	438237.88	2236997.03	Аналитический метод	0.1
9174	438216.21	2237010.25	Аналитический метод	0.1
9175	438216.17	2237039.56	Аналитический метод	0.1
9176	438216.70	2237077.61	Аналитический метод	0.1
9177	438216.72	2237115.46	Аналитический метод	0.1
9178	438217.57	2237147.08	Аналитический метод	0.1
9179	438217.64	2237186.51	Аналитический метод	0.1
9180	438218.01	2237218.95	Аналитический метод	0.1
9181	438218.44	2237252.85	Аналитический метод	0.1
9182	438219.17	2237280.03	Аналитический метод	0.1
9183	438219.22	2237318.96	Аналитический метод	0.1
9184	438219.66	2237353.89	Аналитический метод	0.1
9185	438220.16	2237390.91	Аналитический метод	0.1
9186	438220.48	2237421.36	Аналитический метод	0.1
9187	438221.08	2237461.82	Аналитический метод	0.1
9188	438221.01	2237496.34	Аналитический метод	0.1
9189	438222.02	2237533.85	Аналитический метод	0.1
9190	438222.28	2237561.82	Аналитический метод	0.1
9191	438222.79	2237599.42	Аналитический метод	0.1
9192	438222.78	2237635.93	Аналитический метод	0.1
9193	438222.80	2237673.77	Аналитический метод	0.1
9194	438223.69	2237706.62	Аналитический метод	0.1
9195	438224.12	2237741.25	Аналитический метод	0.1
9196	438224.52	2237774.72	Аналитический метод	0.1
9197	438225.06	2237813.24	Аналитический метод	0.1


1	2	3	4	5
9198	438225.36	2237842.73	Аналитический метод	0.1
9199	438225.74	2237875.19	Аналитический метод	0.1
9200	438225.72	2237911.25	Аналитический метод	0.1
9201	438226.29	2237951.17	Аналитический метод	0.1
9202	438226.74	2237986.15	Аналитический метод	0.1
9203	438227.23	2238041.17	Аналитический метод	0.1
9204	438227.35	2238101.12	Аналитический метод	0.1
9205	438228.87	2238157.65	Аналитический метод	0.1
9206	438229.14	2238204.60	Аналитический метод	0.1
9207	438229.54	2238238.06	Аналитический метод	0.1
9208	438230.10	2238277.21	Аналитический метод	0.1
9209	438230.00	2238310.62	Аналитический метод	0.1
9210	438230.59	2238350.75	Аналитический метод	0.1
9211	438233.10	2238388.42	Аналитический метод	0.1
9212	438235.15	2238427.33	Аналитический метод	0.1
9213	438239.49	2238477.03	Аналитический метод	0.1
9214	438242.54	2238534.19	Аналитический метод	0.1
9215	438245.70	2238577.11	Аналитический метод	0.1
9216	438248.33	2238618.94	Аналитический метод	0.1
9217	438252.09	2238665.75	Аналитический метод	0.1
9218	438255.48	2238716.78	Аналитический метод	0.1
9219	438258.69	2238762.16	Аналитический метод	0.1
9220	438261.27	2238801.64	Аналитический метод	0.1
9221	438263.89	2238843.54	Аналитический метод	0.1
9222	438266.32	2238877.70	Аналитический метод	0.1
9223	438267.58	2238906.01	Аналитический метод	0.1
9224	438271.37	2238954.23	Аналитический метод	0.1
9225	438273.32	2238988.86	Аналитический метод	0.1
9226	438275.92	2239029.67	Аналитический метод	0.1
9227	438278.91	2239066.49	Аналитический метод	0.1
9228	438281.47	2239105.58	Аналитический метод	0.1
9229	438283.51	2239144.03	Аналитический метод	0.1
9230	438286.65	2239186.34	Аналитический метод	0.1
9231	438289.07	2239219.50	Аналитический метод	0.1
9232	438291.11	2239258.80	Аналитический метод	0.1
9233	438294.14	2239296.57	Аналитический метод	0.1
9234	438296.26	2239338.12	Аналитический метод	0.1
9235	438299.12	2239370.19	Аналитический метод	0.1
9236	438301.12	2239407.55	Аналитический метод	0.1
9237	438303.47	2239438.86	Аналитический метод	0.1
9238	438306.54	2239478.76	Аналитический метод	0.1
9239	438308.02	2239514.42	Аналитический метод	0.1
9240	438313.66	2239594.06	Аналитический метод	0.1
9241	438312.74	2239634.01	Аналитический метод	0.1
9242	438312.36	2239674.89	Аналитический метод	0.1
9243	438312.45	2239715.49	Аналитический метод	0.1
9244	438311.96	2239753.00	Аналитический метод	0.1
9245	438311.01	2239791.62	Аналитический метод	0.1
9246	438310.13	2239833.08	Аналитический метод	0.1
9247	438309.71	2239873.03	Аналитический метод	0.1

1	2	3	4	5
9248	438309.34	2239915.02	Аналитический метод	0.1
9249	438308.48	2239957.25	Аналитический метод	0.1
9250	438307.43	2239992.48	Аналитический метод	0.1
9251	438308.16	2240019.45	Аналитический метод	0.1
9252	438306.65	2240093.12	Аналитический метод	0.1
9253	438306.21	2240169.57	Аналитический метод	0.1
9254	438304.57	2240256.72	Аналитический метод	0.1
9255	438302.98	2240327.26	Аналитический метод	0.1
9256	438301.80	2240413.22	Аналитический метод	0.1
9257	438301.41	2240454.71	Аналитический метод	0.1
9258	438300.47	2240458.85	Аналитический метод	0.1
9259	438280.63	2240501.38	Аналитический метод	0.1
9260	438266.44	2240531.26	Аналитический метод	0.1
9261	438251.25	2240564.31	Аналитический метод	0.1
9262	438234.25	2240599.17	Аналитический метод	0.1
9263	438220.14	2240629.94	Аналитический метод	0.1
9264	438204.89	2240660.50	Аналитический метод	0.1
9265	438190.32	2240692.24	Аналитический метод	0.1
9266	438174.72	2240725.69	Аналитический метод	0.1
9267	438161.01	2240755.60	Аналитический метод	0.1
9268	438147.29	2240784.96	Аналитический метод	0.1
9269	438133.51	2240812.90	Аналитический метод	0.1
9270	438117.05	2240848.72	Аналитический метод	0.1
9271	438101.89	2240880.68	Аналитический метод	0.1
9272	438087.22	2240912.63	Аналитический метод	0.1
9273	438072.98	2240942.63	Аналитический метод	0.1
9274	438057.85	2240973.48	Аналитический метод	0.1
9275	438042.27	2241006.31	Аналитический метод	0.1
9276	438027.63	2241037.67	Аналитический метод	0.1
9277	438012.68	2241069.71	Аналитический метод	0.1
9278	438000.21	2241103.24	Аналитический метод	0.1
9279	437986.27	2241139.96	Аналитический метод	0.1
9280	437971.49	2241183.20	Аналитический метод	0.1
9281	437954.65	2241228.86	Аналитический метод	0.1
9282	437937.87	2241274.86	Аналитический метод	0.1
9283	437926.24	2241306.12	Аналитический метод	0.1
9284	437916.02	2241334.35	Аналитический метод	0.1
9285	437904.89	2241364.71	Аналитический метод	0.1
9286	437933.70	2241299.95	Аналитический метод	0.1
9287	437986.24	2241181.54	Аналитический метод	0.1
9288	438093.13	2240952.51	Аналитический метод	0.1
9289	438138.06	2240858.87	Аналитический метод	0.1
9290	438194.98	2240738.46	Аналитический метод	0.1
9291	438317.32	2240470.55	Аналитический метод	0.1
9292	438404.84	2240280.35	Аналитический метод	0.1
9293	438406.75	2240276.21	Аналитический метод	0.1
9294	438480.84	2240116.45	Аналитический метод	0.1
9295	438554.44	2239955.05	Аналитический метод	0.1
9296	438692.97	2239655.04	Аналитический метод	0.1
9297	438695.14	2239650.43	Аналитический метод	0.1

1	2	3	4	5
9298	438741.20	2239552.75	Аналитический метод	0.1
9299	438789.37	2239450.08	Аналитический метод	0.1
9300	438859.67	2239297.28	Аналитический метод	0.1
9301	438921.11	2239163.08	Аналитический метод	0.1
9302	438922.93	2239159.11	Аналитический метод	0.1
9303	439006.58	2238979.31	Аналитический метод	0.1
9304	439058.83	2238864.26	Аналитический метод	0.1
9305	439123.09	2238732.85	Аналитический метод	0.1
9306	439176.87	2238617.62	Аналитический метод	0.1
9307	439257.28	2238446.91	Аналитический метод	0.1
9308	439354.06	2238239.52	Аналитический метод	0.1
9309	439461.18	2238004.19	Аналитический метод	0.1
9310	439595.16	2237720.24	Аналитический метод	0.1
9311	439616.15	2237674.69	Аналитический метод	0.1
9312	439691.86	2237510.41	Аналитический метод	0.1
9313	439709.58	2237472.73	Аналитический метод	0.1
9314	439820.02	2237237.88	Аналитический метод	0.1
9315	439928.14	2237002.48	Аналитический метод	0.1
9316	440042.58	2236758.78	Аналитический метод	0.1
9317	440091.34	2236655.94	Аналитический метод	0.1
9318	440184.35	2236457.71	Аналитический метод	0.1
9129	440254.42	2236296.46	Аналитический метод	0.1
9319	435329.62	2248109.81	Аналитический метод	0.1
9320	435321.09	2248117.60	Аналитический метод	0.1
9321	435321.19	2248117.98	Аналитический метод	0.1
9322	435320.87	2248119.03	Аналитический метод	0.1
9323	435324.95	2248126.85	Аналитический метод	0.1
9324	435326.14	2248122.52	Аналитический метод	0.1
9325	435325.81	2248122.21	Аналитический метод	0.1
9326	435326.40	2248121.59	Аналитический метод	0.1
9327	435328.59	2248113.58	Аналитический метод	0.1
9328	435328.28	2248113.29	Аналитический метод	0.1
9329	435328.84	2248112.69	Аналитический метод	0.1
9319	435329.62	2248109.81	Аналитический метод	0.1
9330	437247.09	2275784.44	Аналитический метод	0.1
9331	437268.39	2275903.74	Аналитический метод	0.1
9332	437301.77	2276021.36	Аналитический метод	0.1
9333	437291.59	2275961.79	Аналитический метод	0.1
9334	437278.77	2275885.73	Аналитический метод	0.1
9330	437247.09	2275784.44	Аналитический метод	0.1

Схема расположения границ публичного сервитута

Лист 1

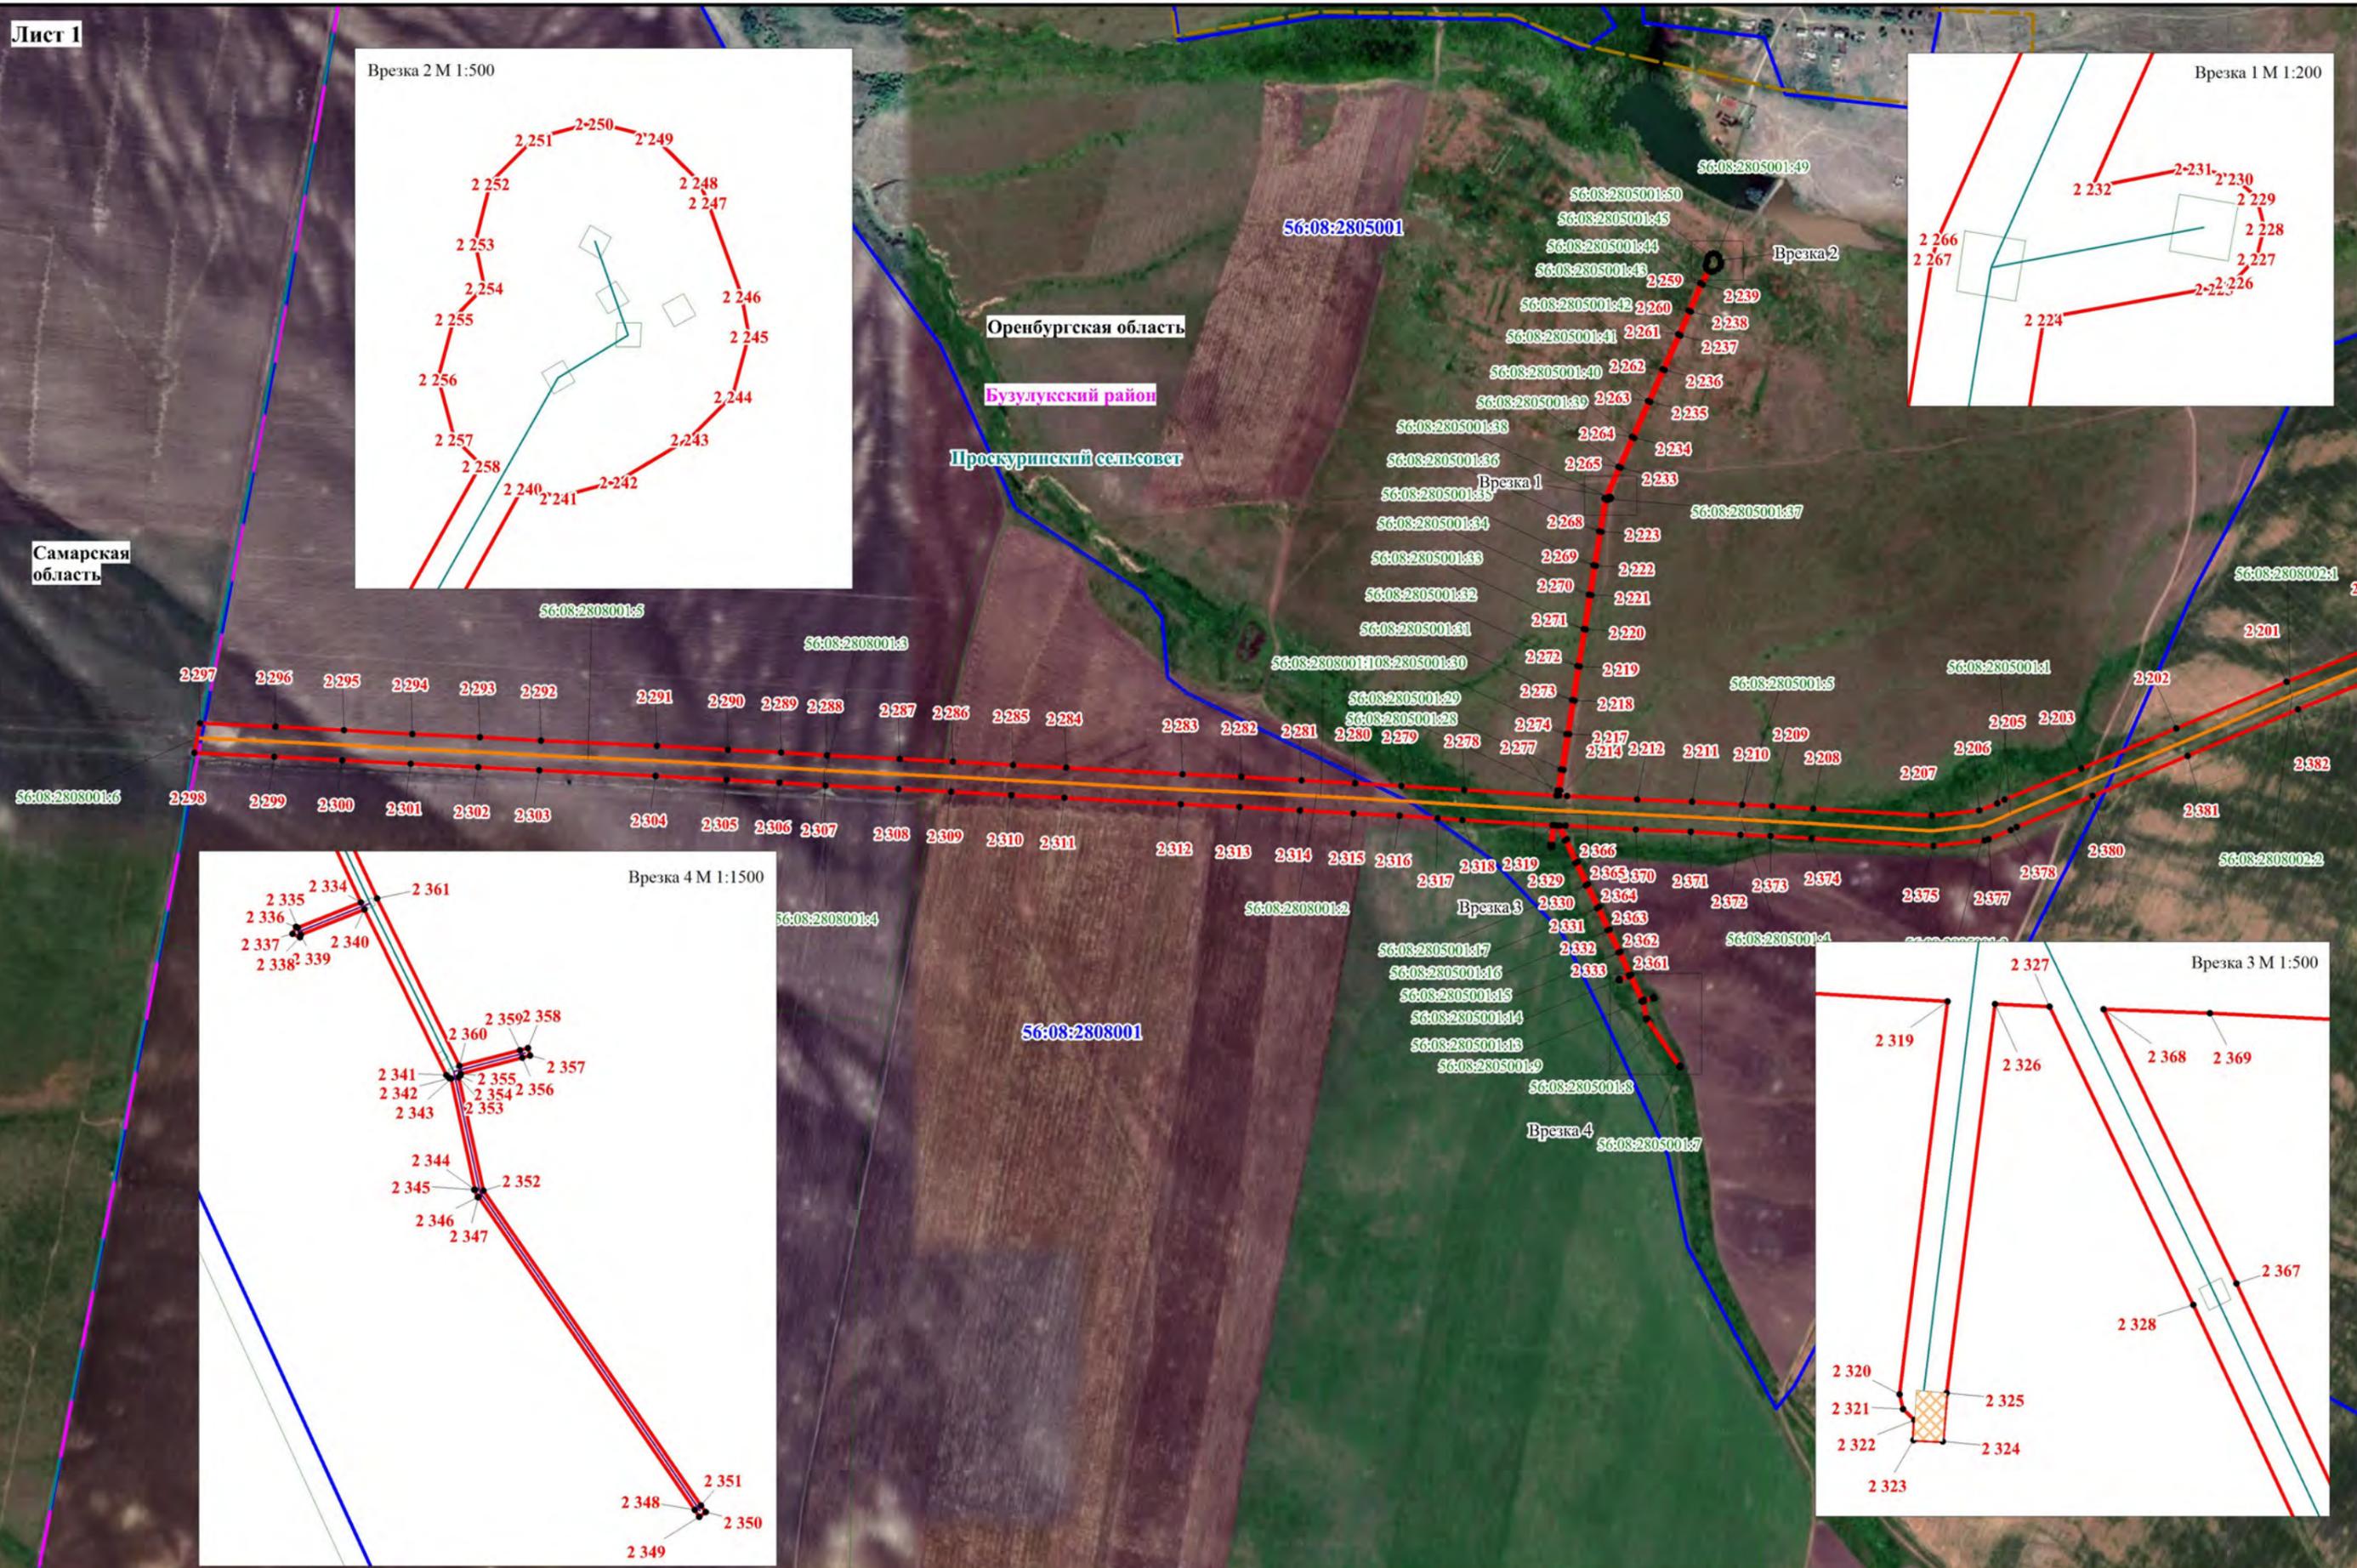

Используемые условные знаки и обозначения, представленные на обзорной схеме

Масштаб 1:10000

Схема расположения границ публичного сервитута

Лист 2



Оренбургская область

Бузулукский район


Проскурипский сельсовет

Используемые условные знаки и обозначения, представленные на обзорной схеме

Масштаб 1:10000

Схема расположения границ публичного сервитута

Лист 3

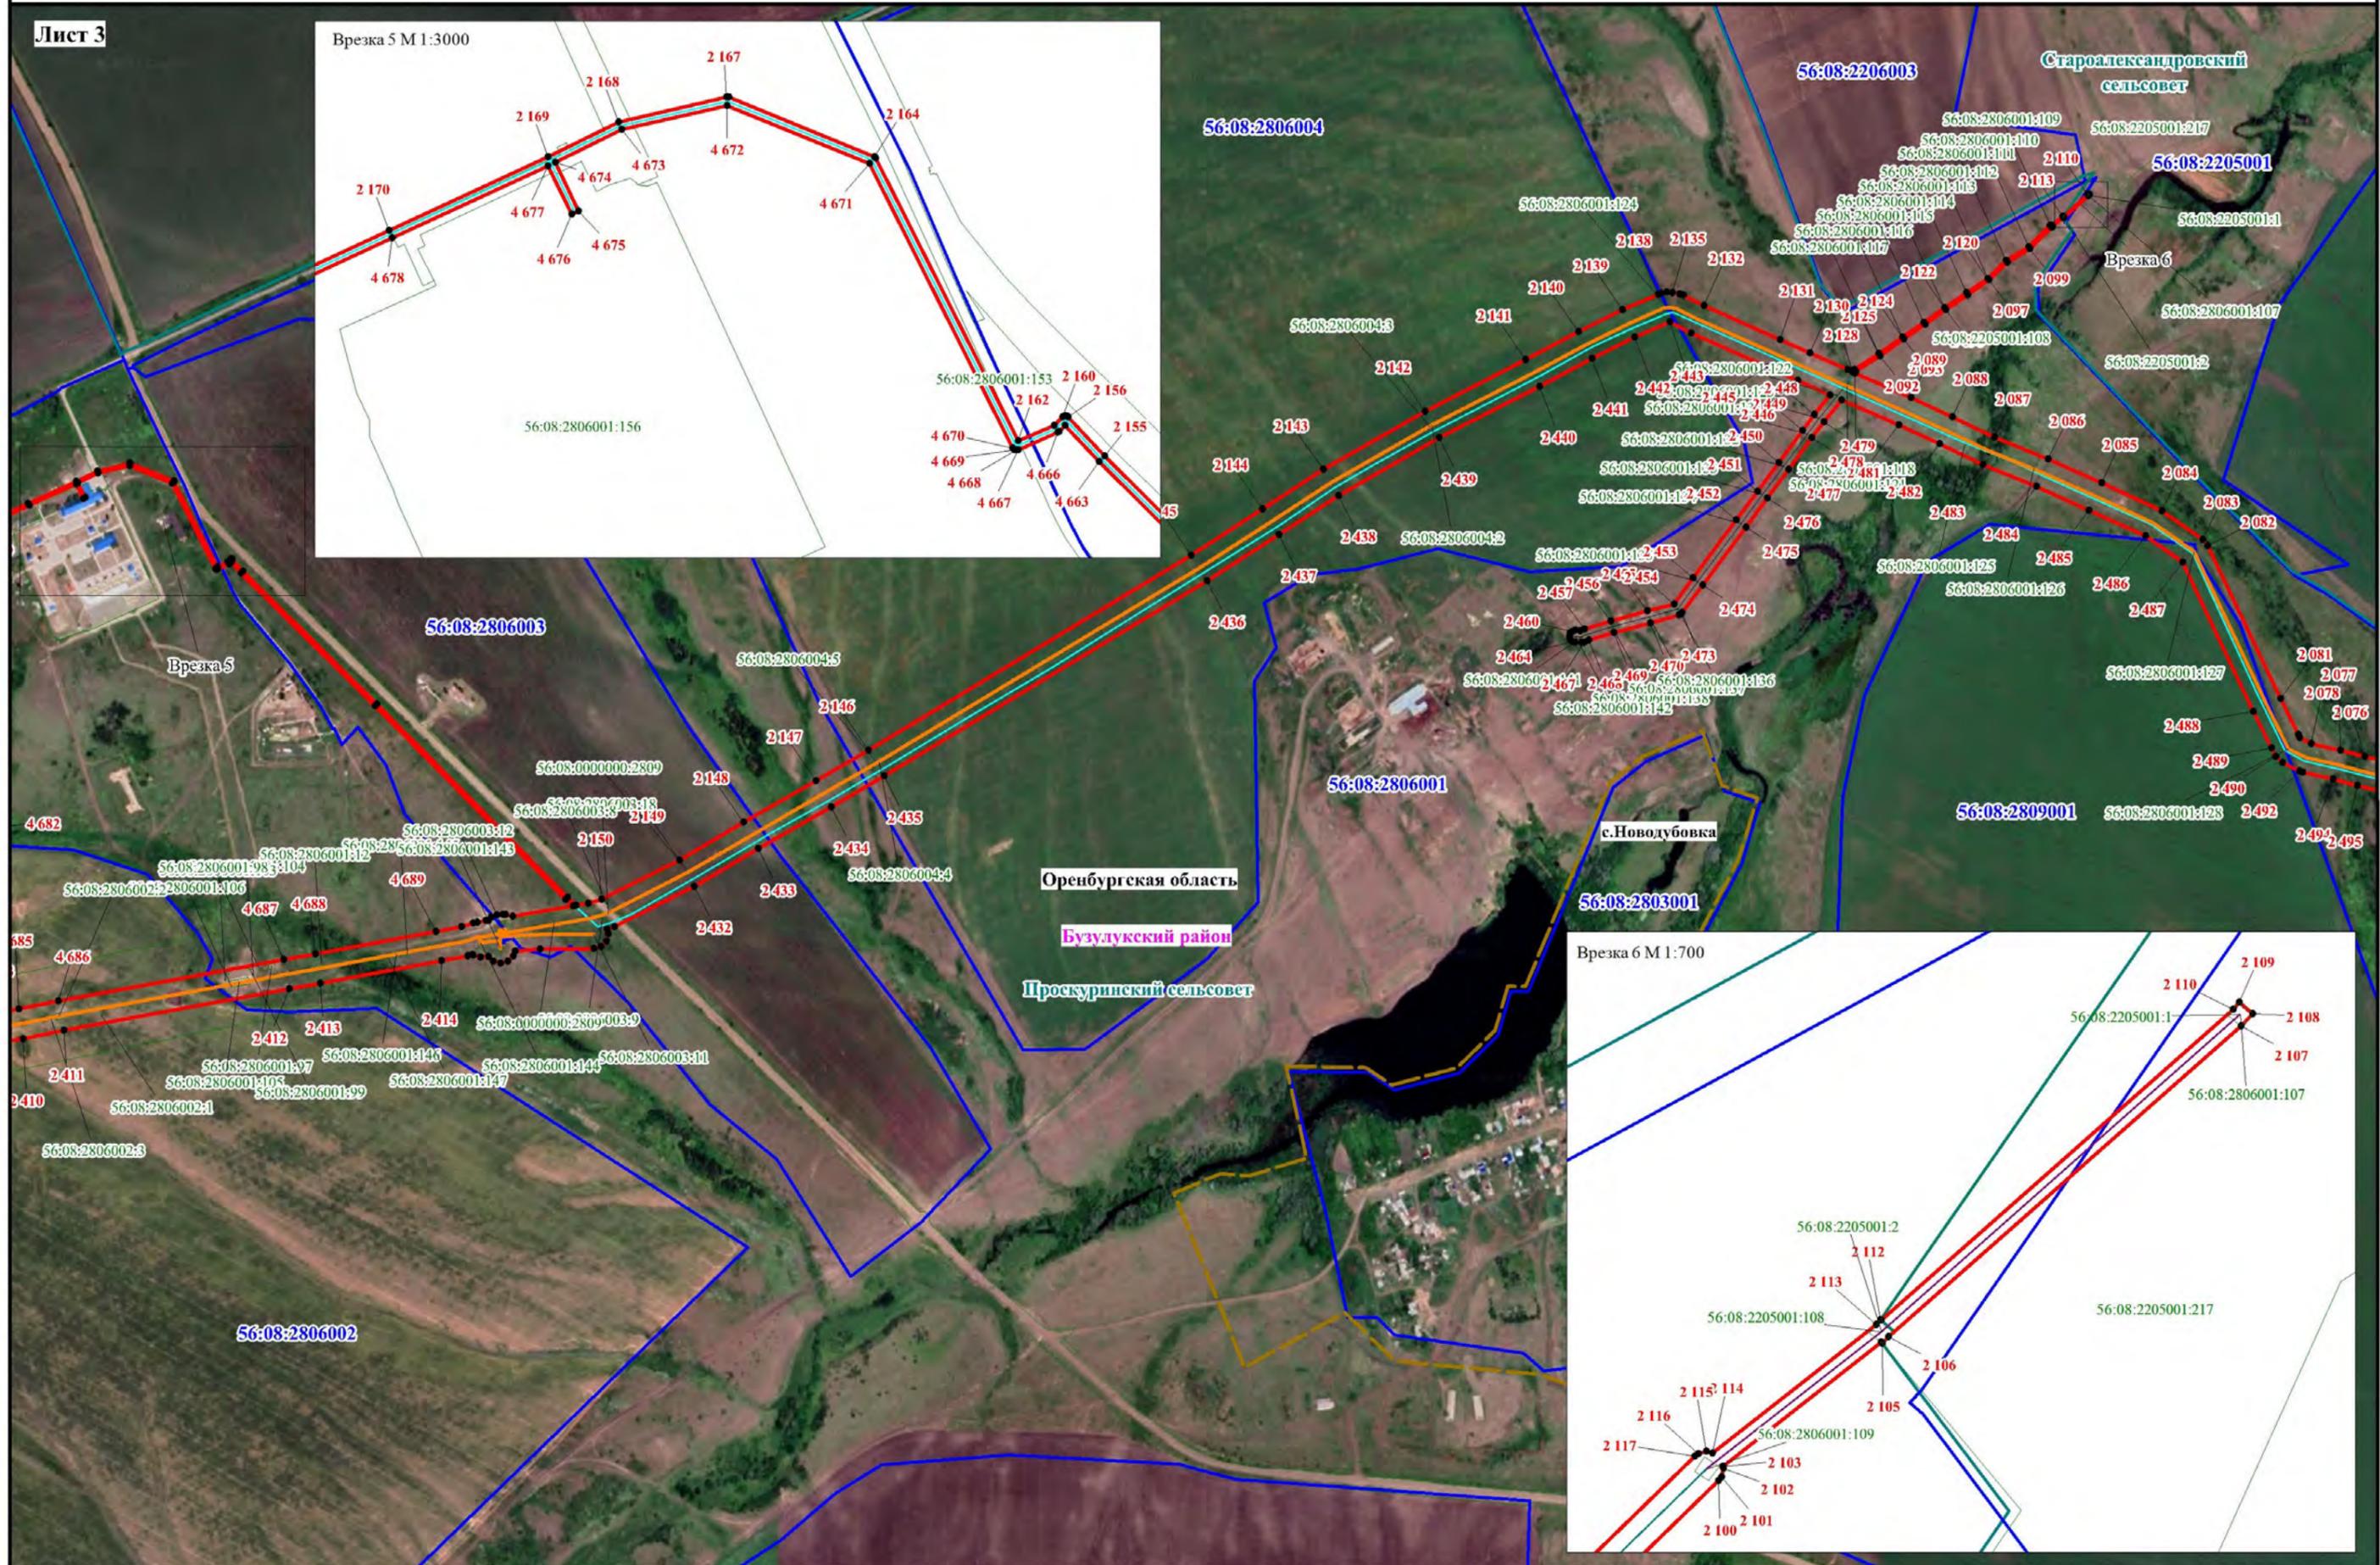

Используемые условные знаки и обозначения, представленные на обзорной схеме

Масштаб 1:10000

Схема расположения границ публичного сервитута

Лист 4


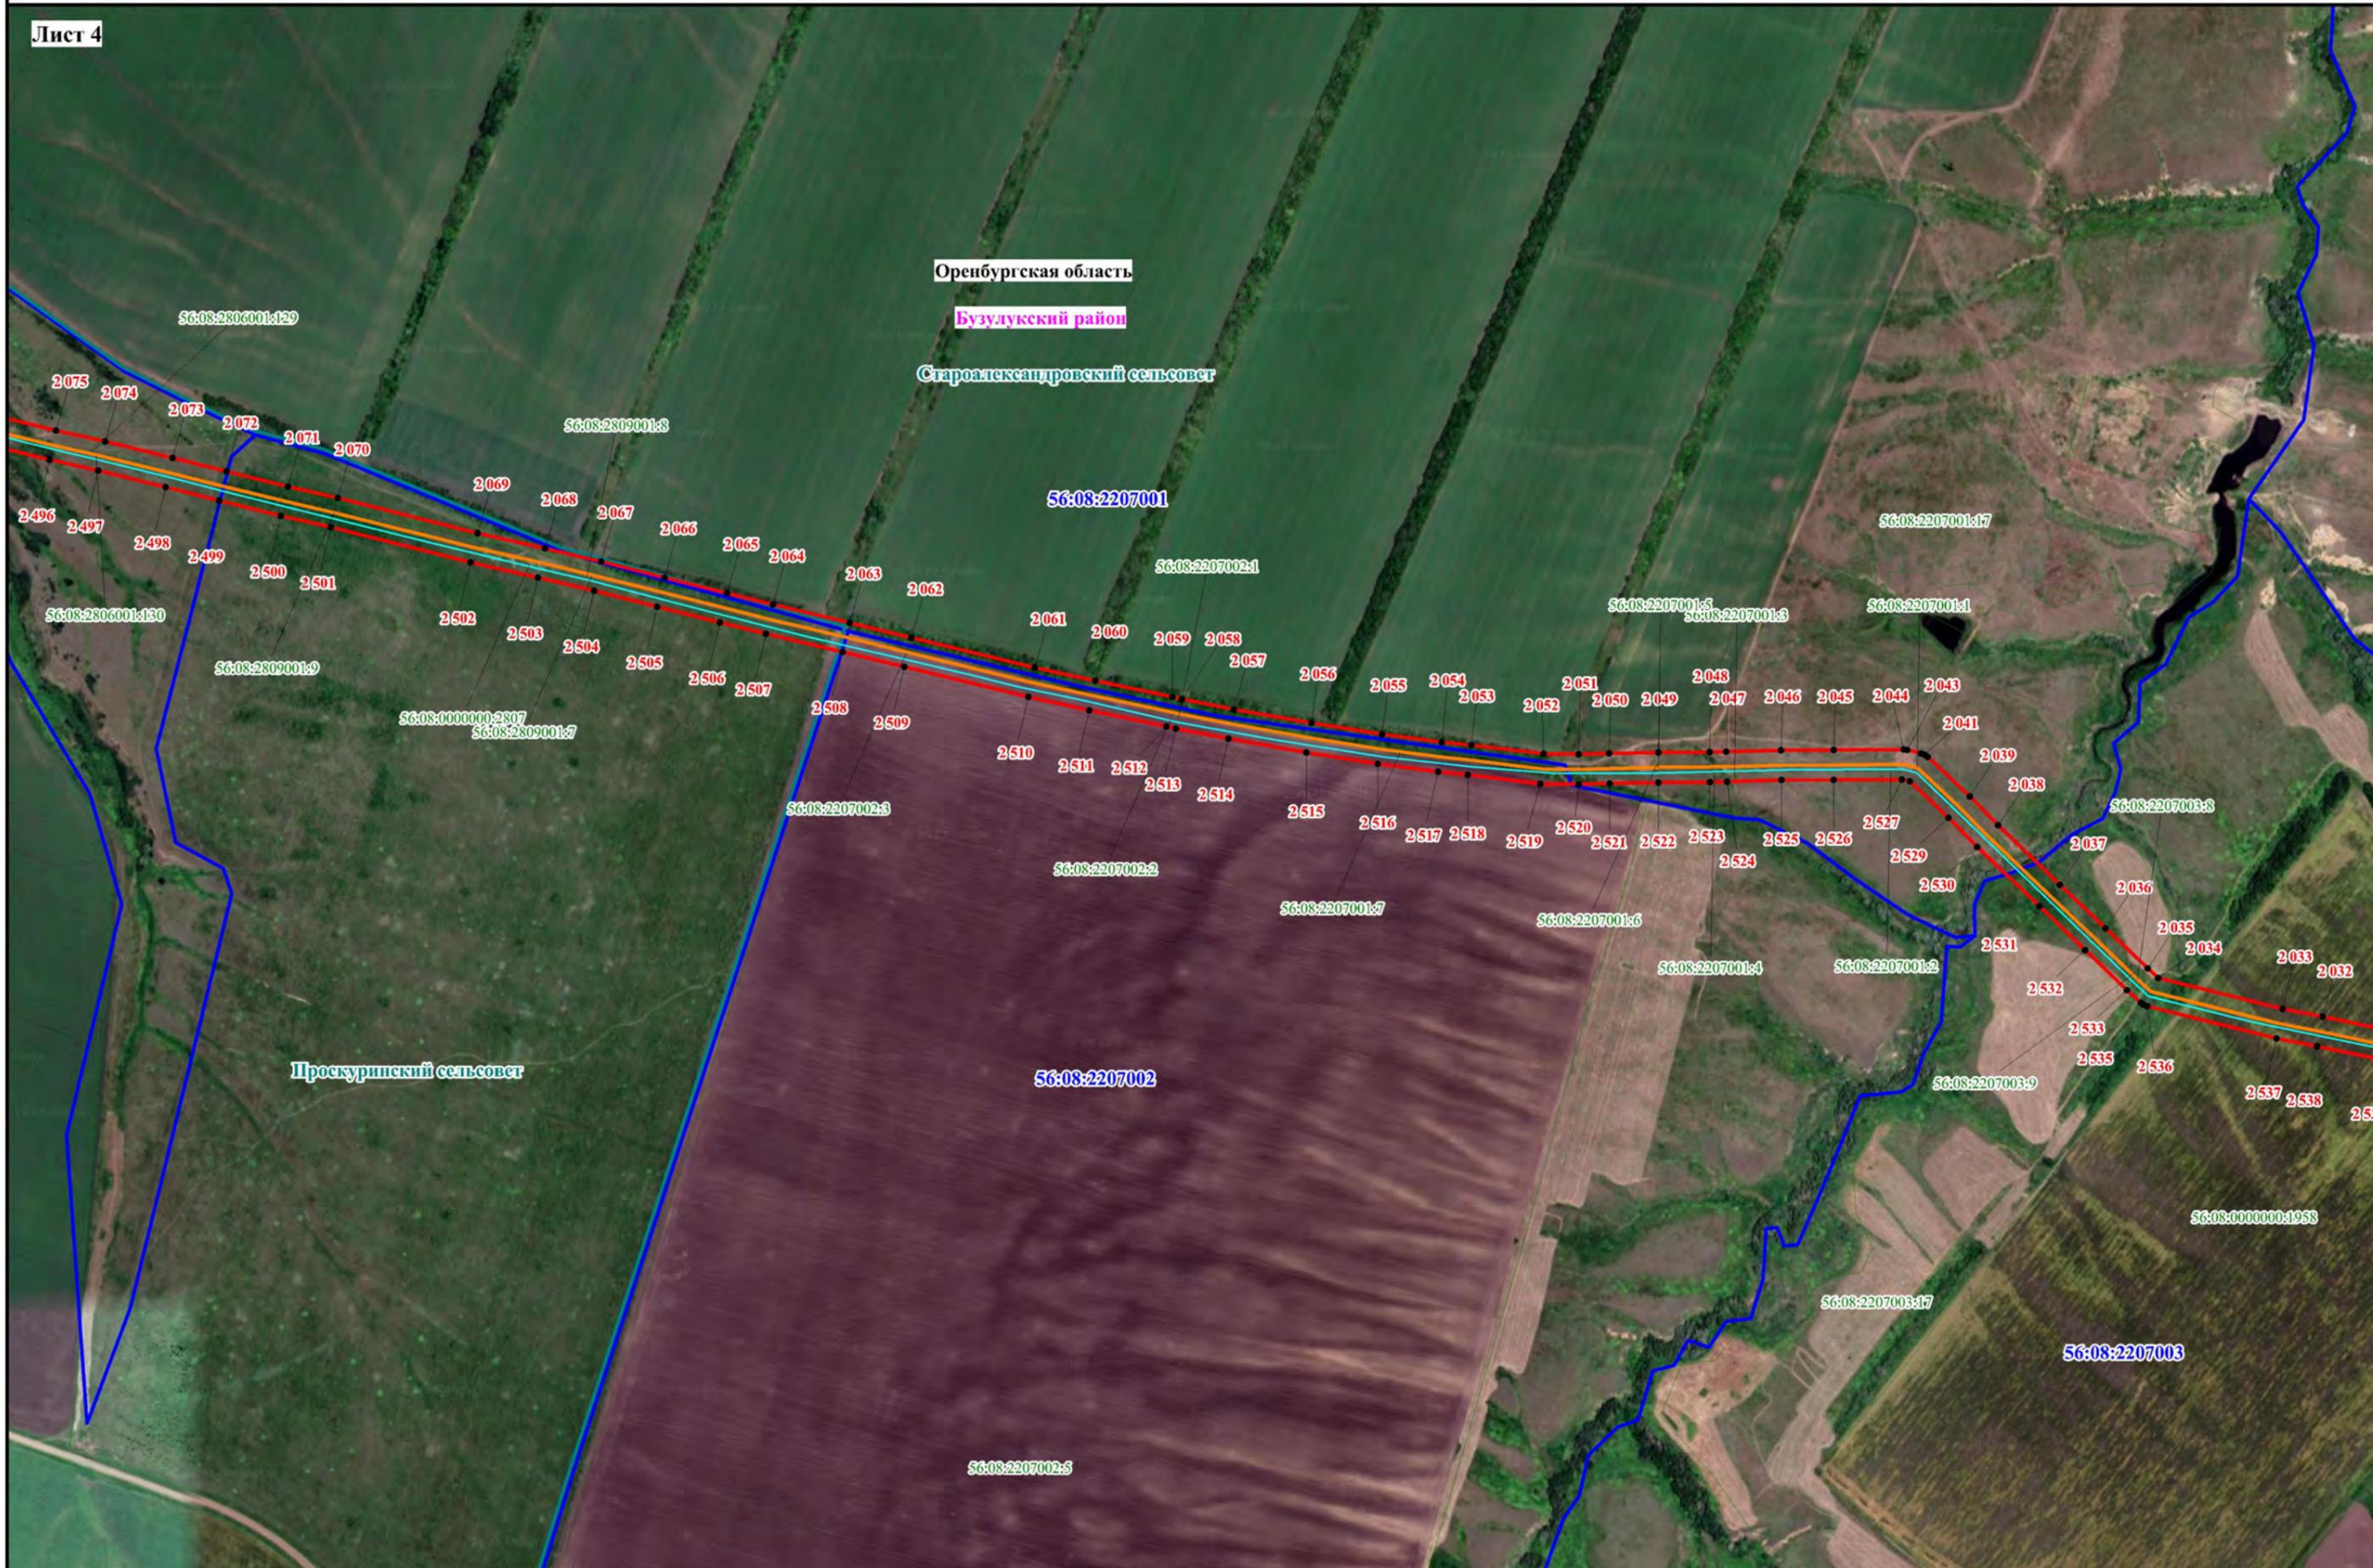


Схема расположения границ публичного сервитута

Лист 5

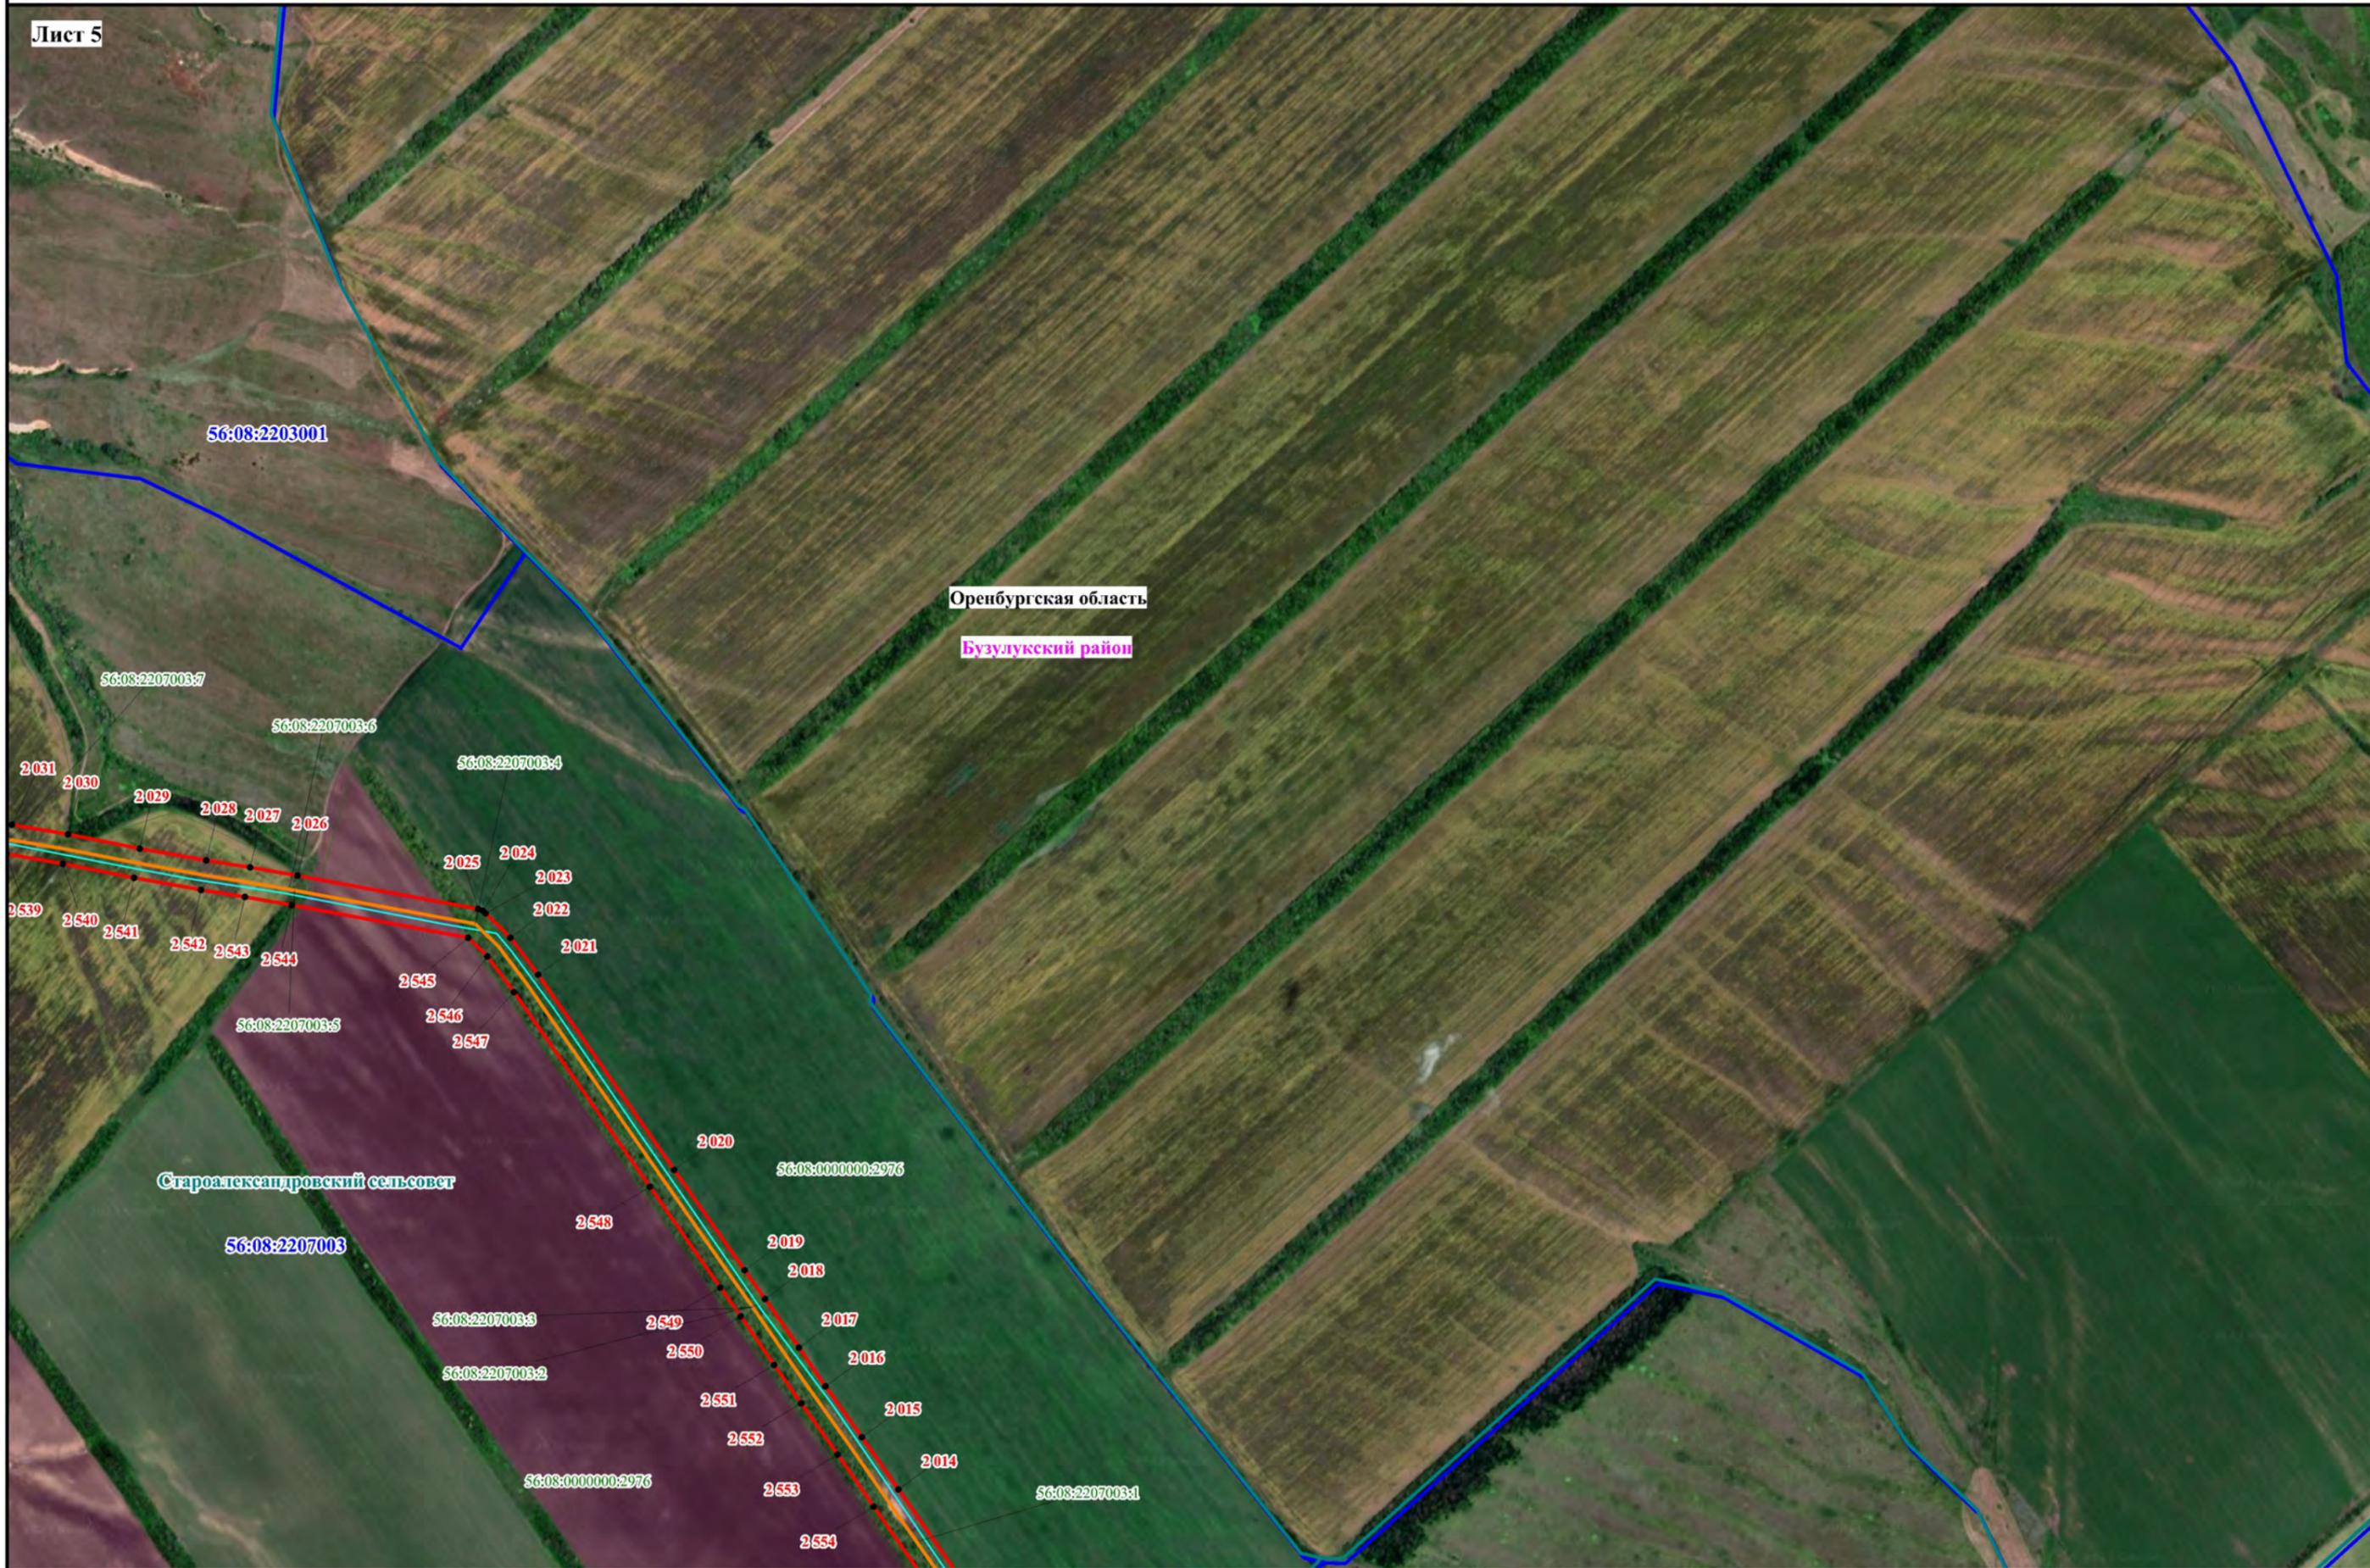

Староалександровский сельсовет

Оренбургская область

Бузулукский район

Используемые условные знаки и обозначения, представленные на обзорной схеме


Масштаб 1:10000

Схема расположения границ публичного сервитута



Схема расположения границ публичного сервитута

Лист 7

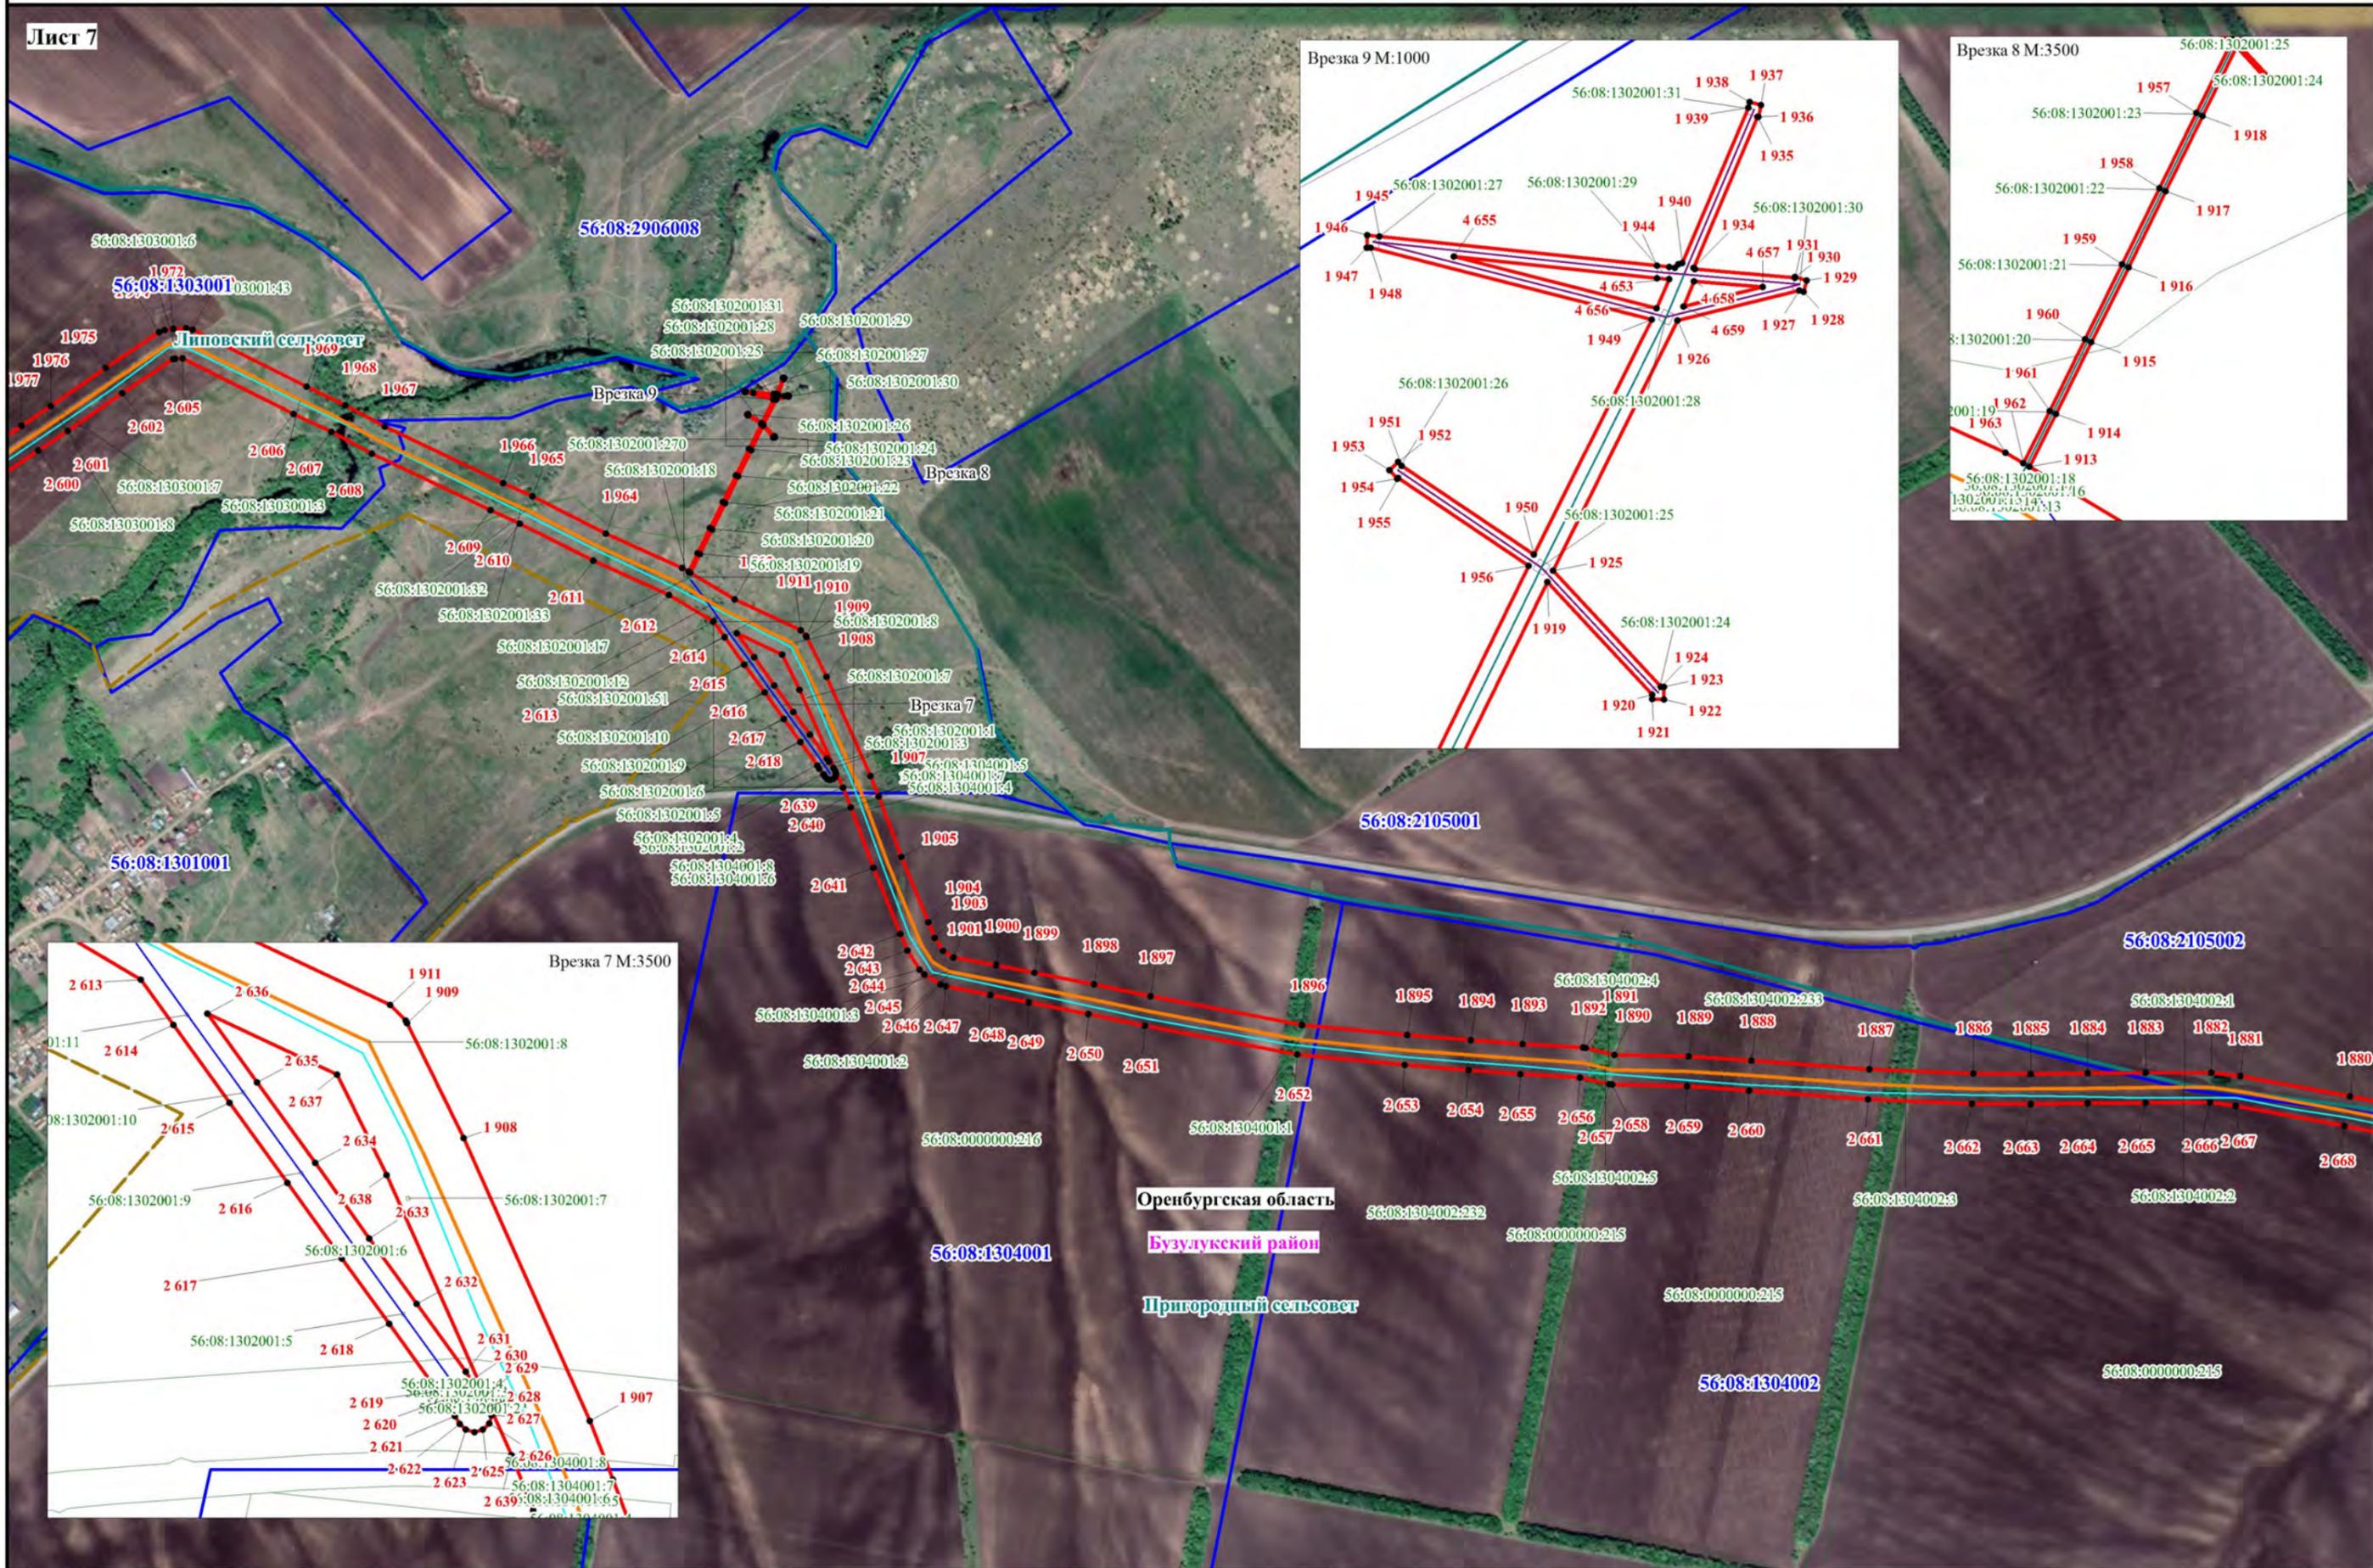

Используемые условные знаки и обозначения, представленные на обзорной схеме

Масштаб 1:10000







Оренбургская область

Бузулукский район

Пригородный сельсовет

Схема расположения границ публичного сервитута

Лист 8

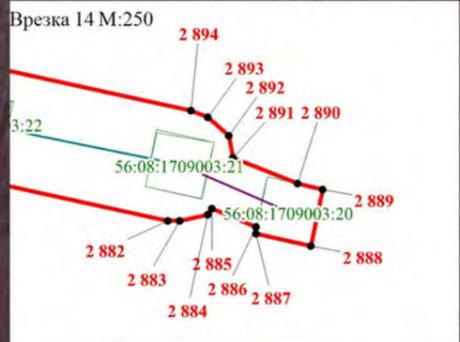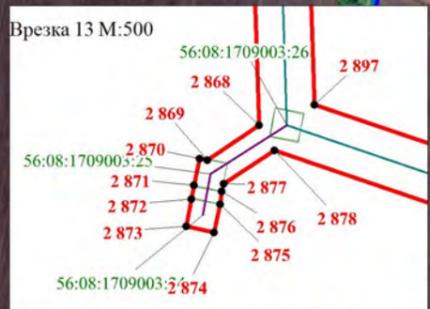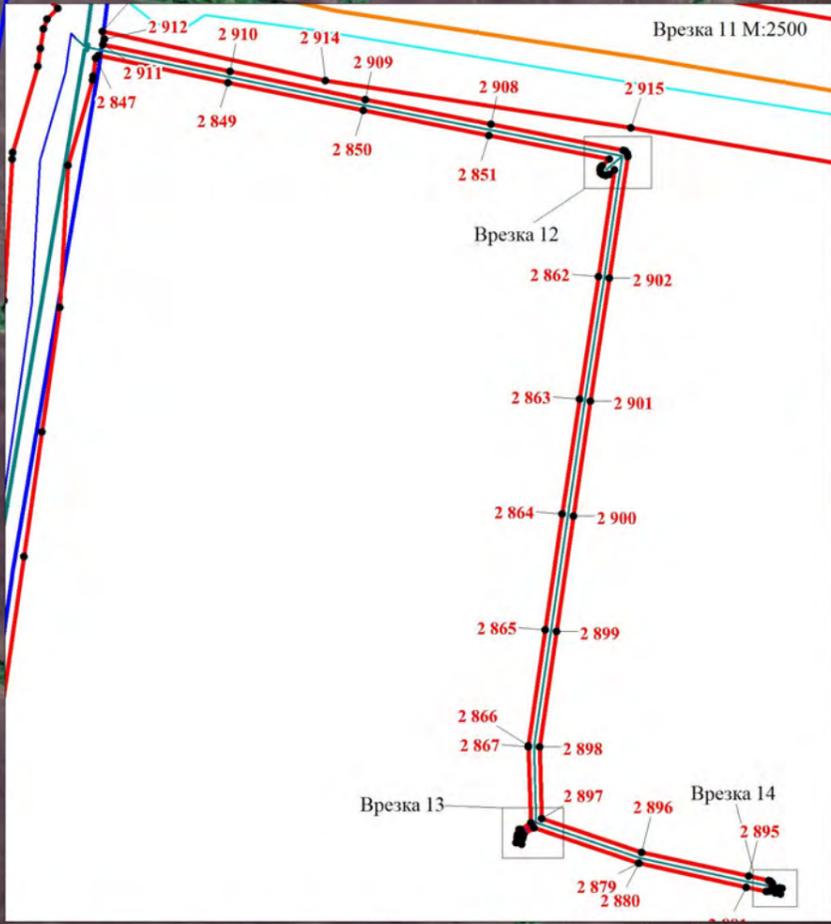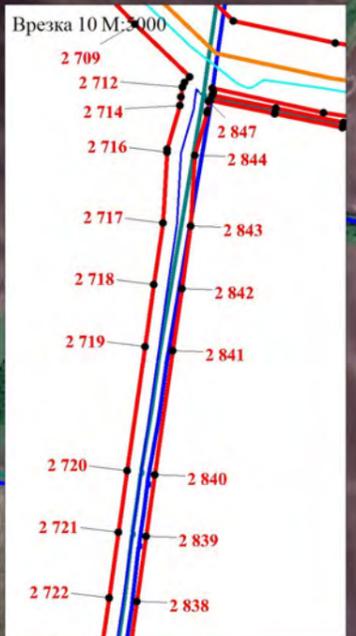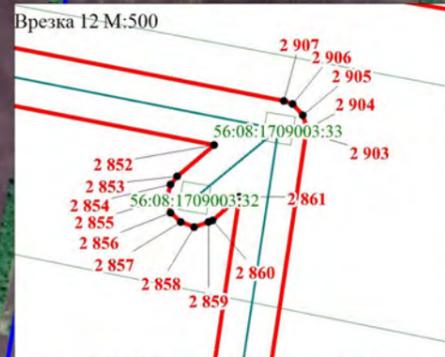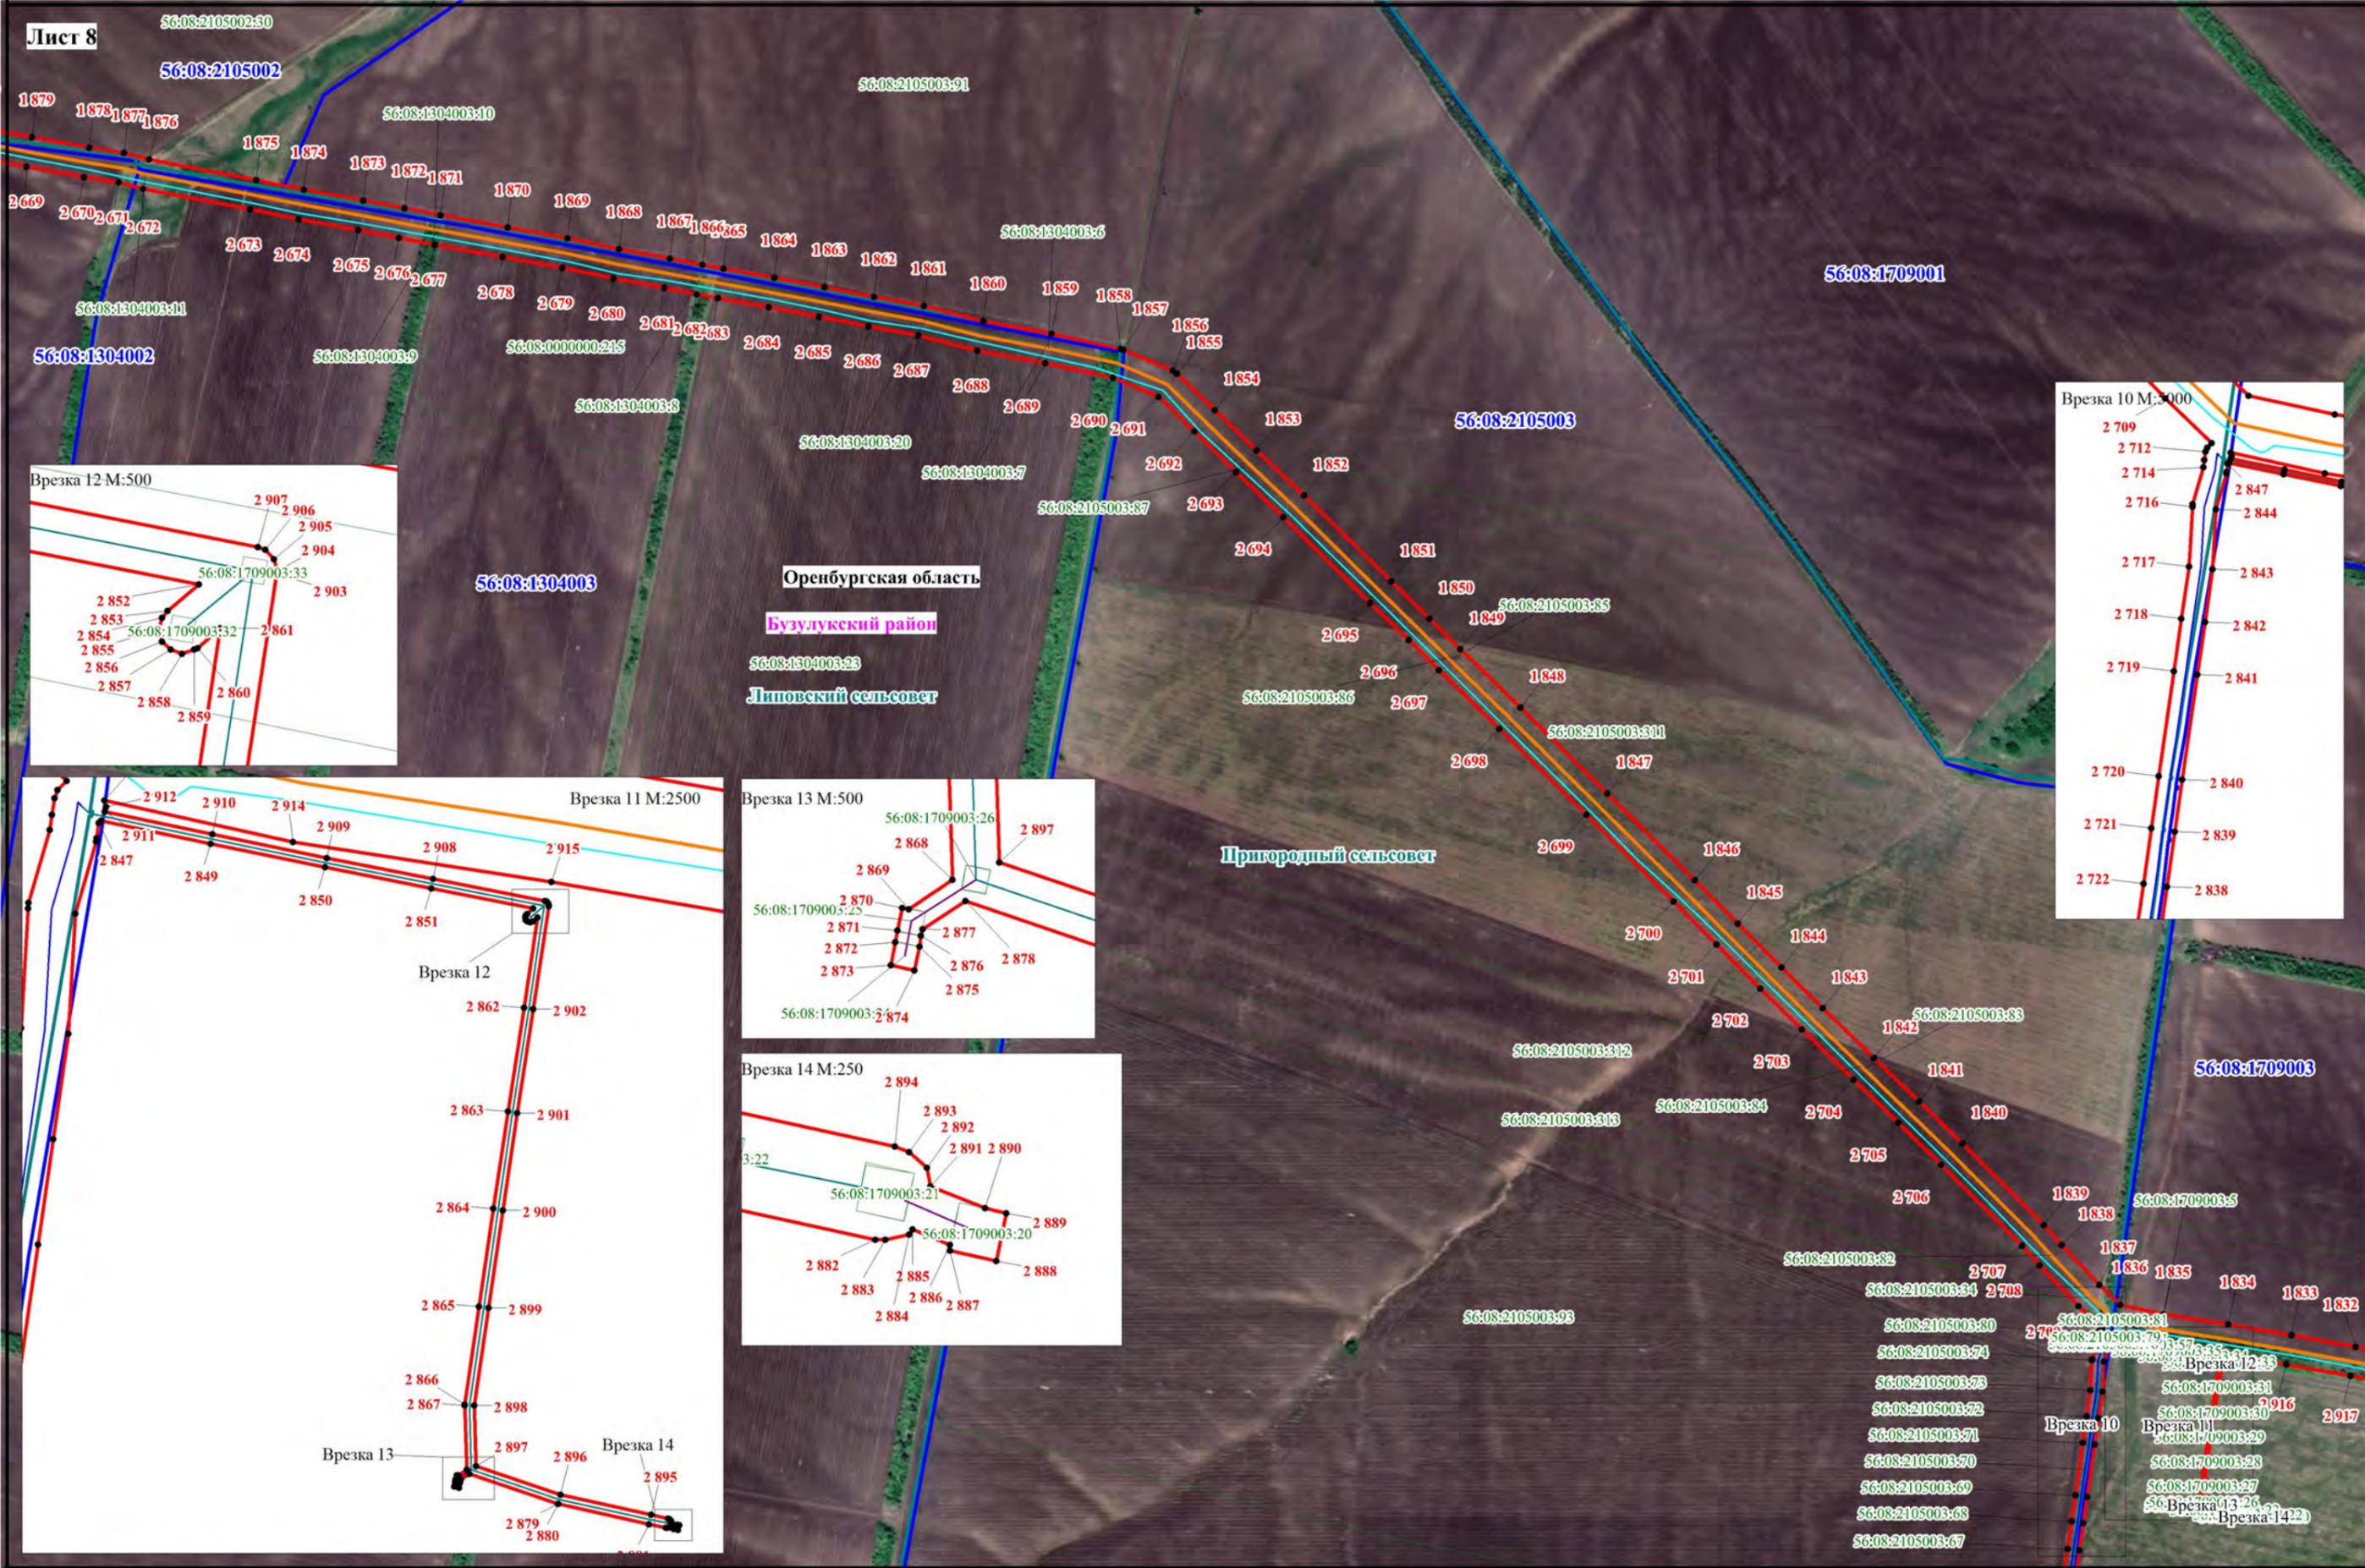

Оренбургская область
Бузулукский район
Липовский сельсовет


Пригородный сельсовет

Используемые условные знаки и обозначения, представленные на обзорной схеме

Масштаб 1:10000

Схема расположения границ публичного сервитута

Лист 9

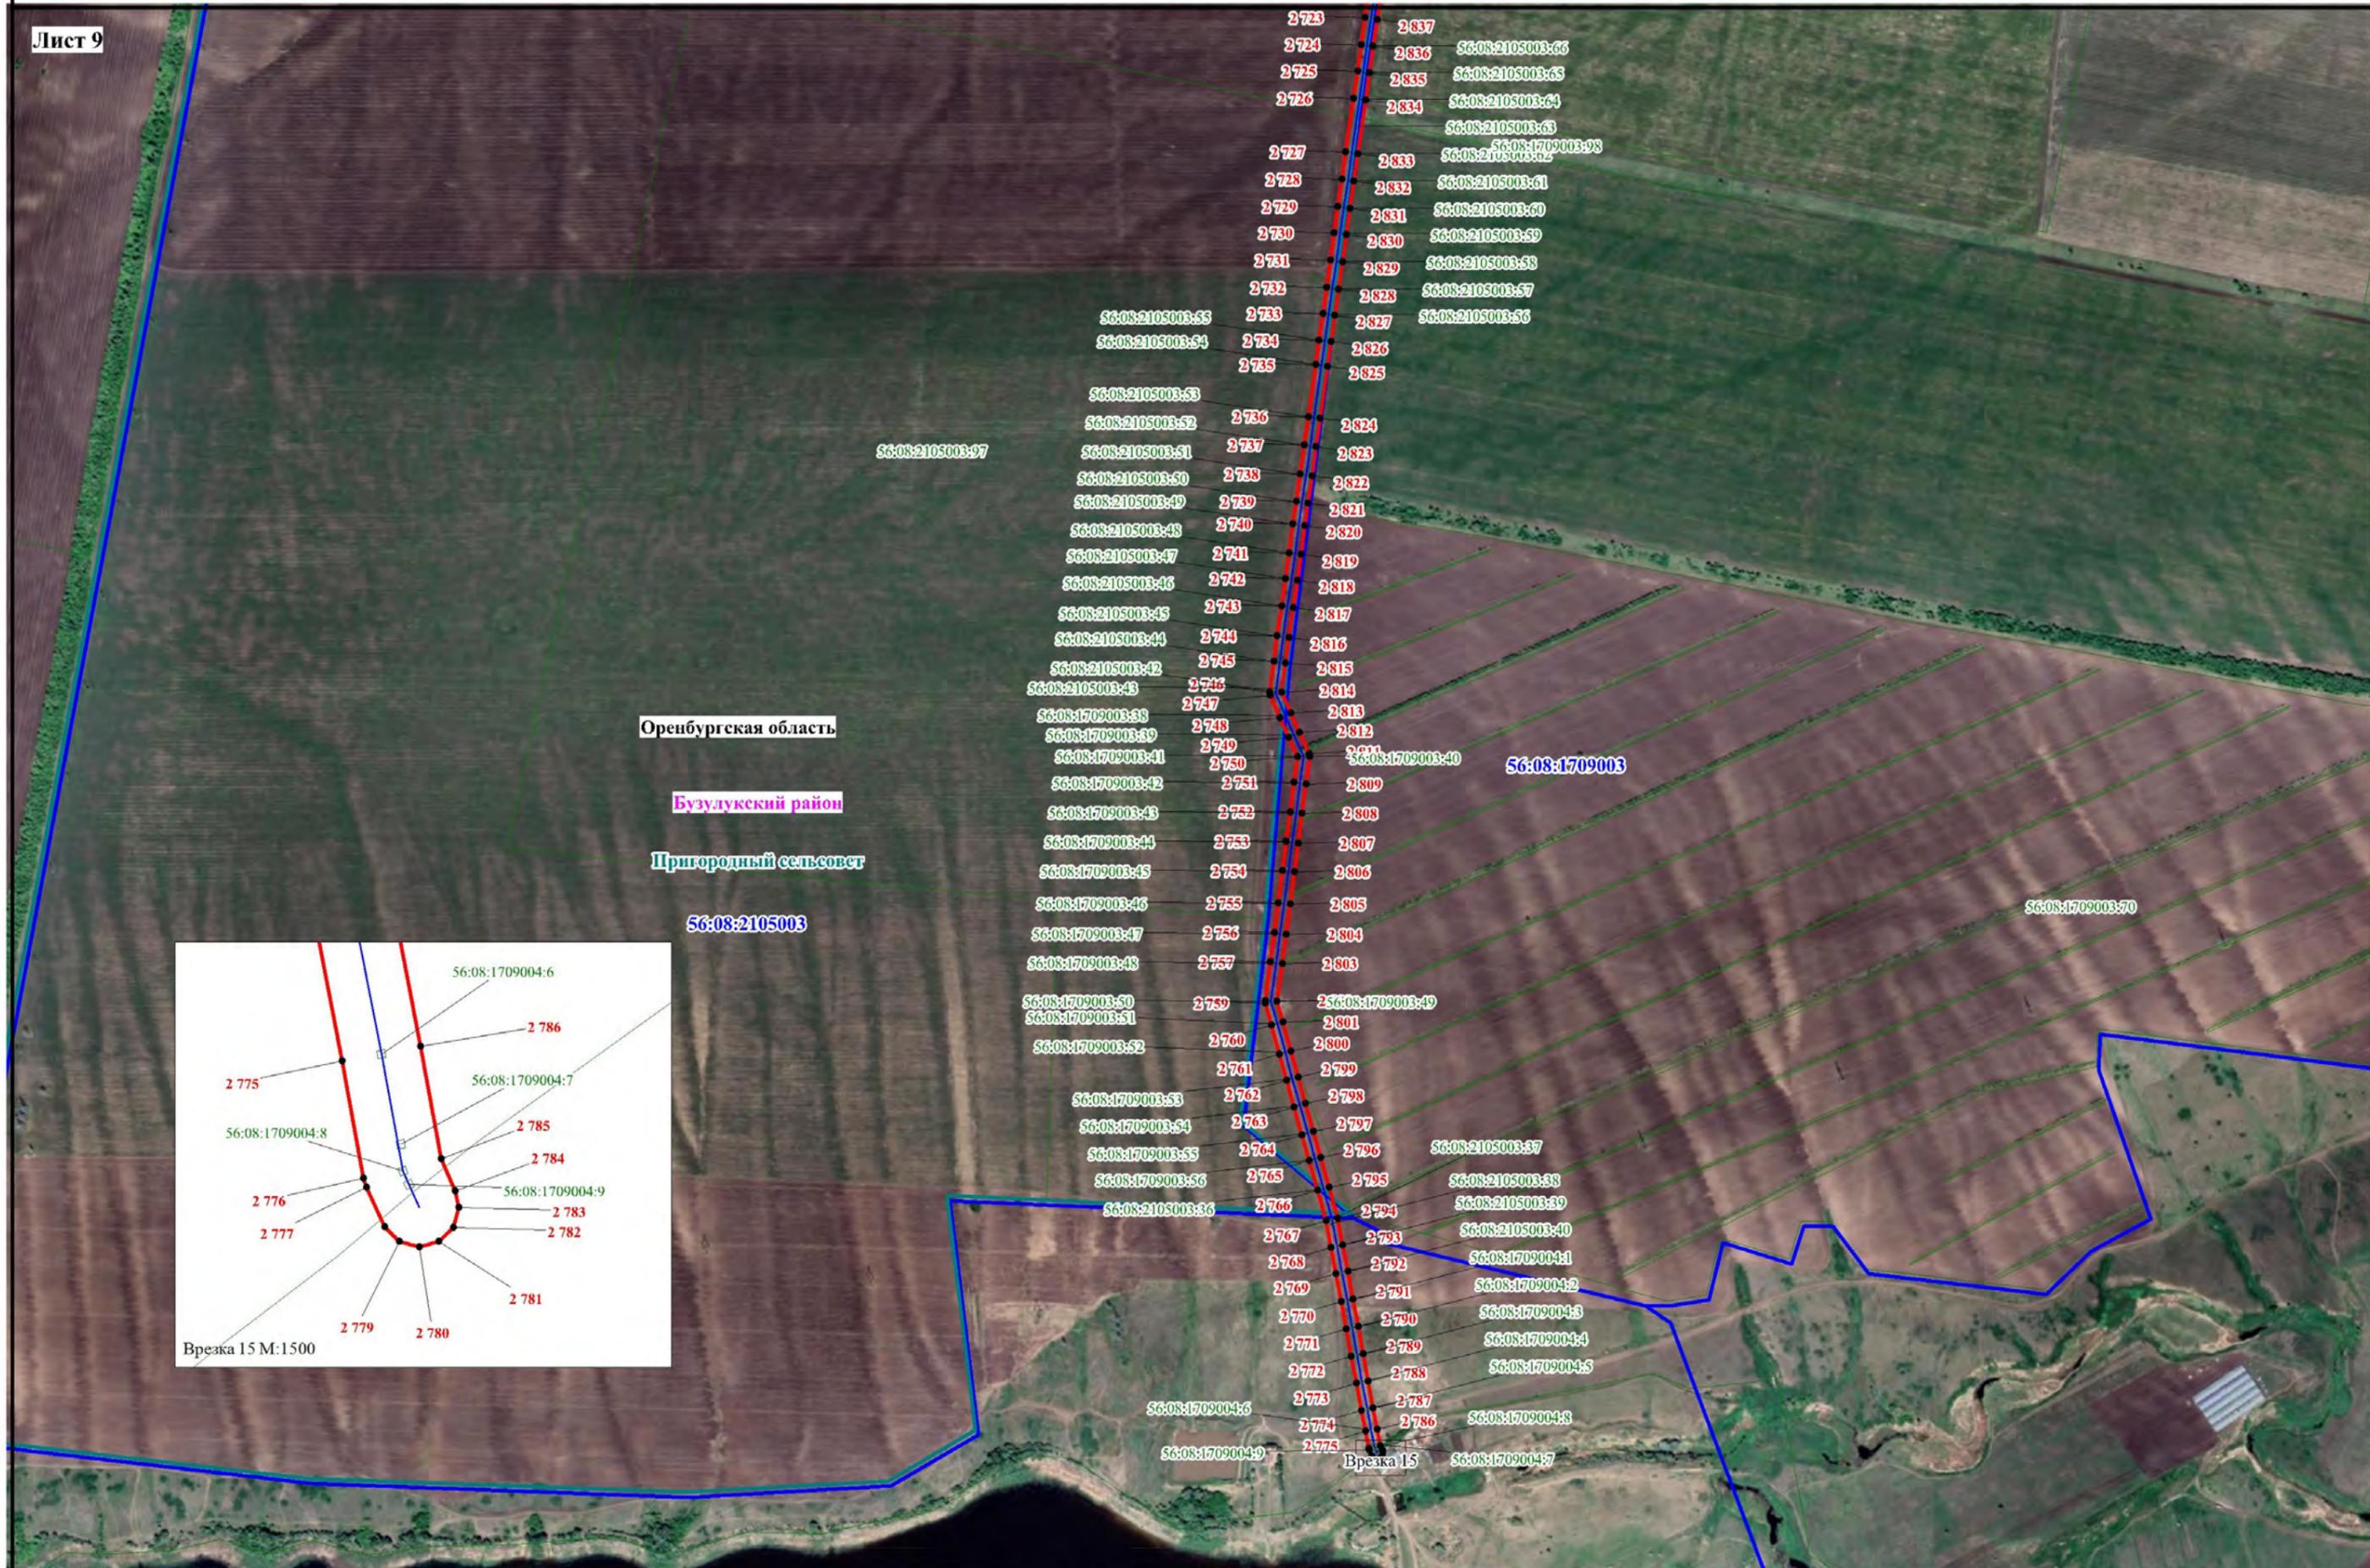

Используемые условные знаки и обозначения, представленные на обзорной схеме

Масштаб 1:10000

Схема расположения границ публичного сервитута

Лист 10

Оренбургская область
Буздукский район

56:08:1709003




Используемые условные знаки и обозначения, представленные на обзорной схеме

Масштаб 1:10000

Схема расположения границ публичного сервитута

Лист 11

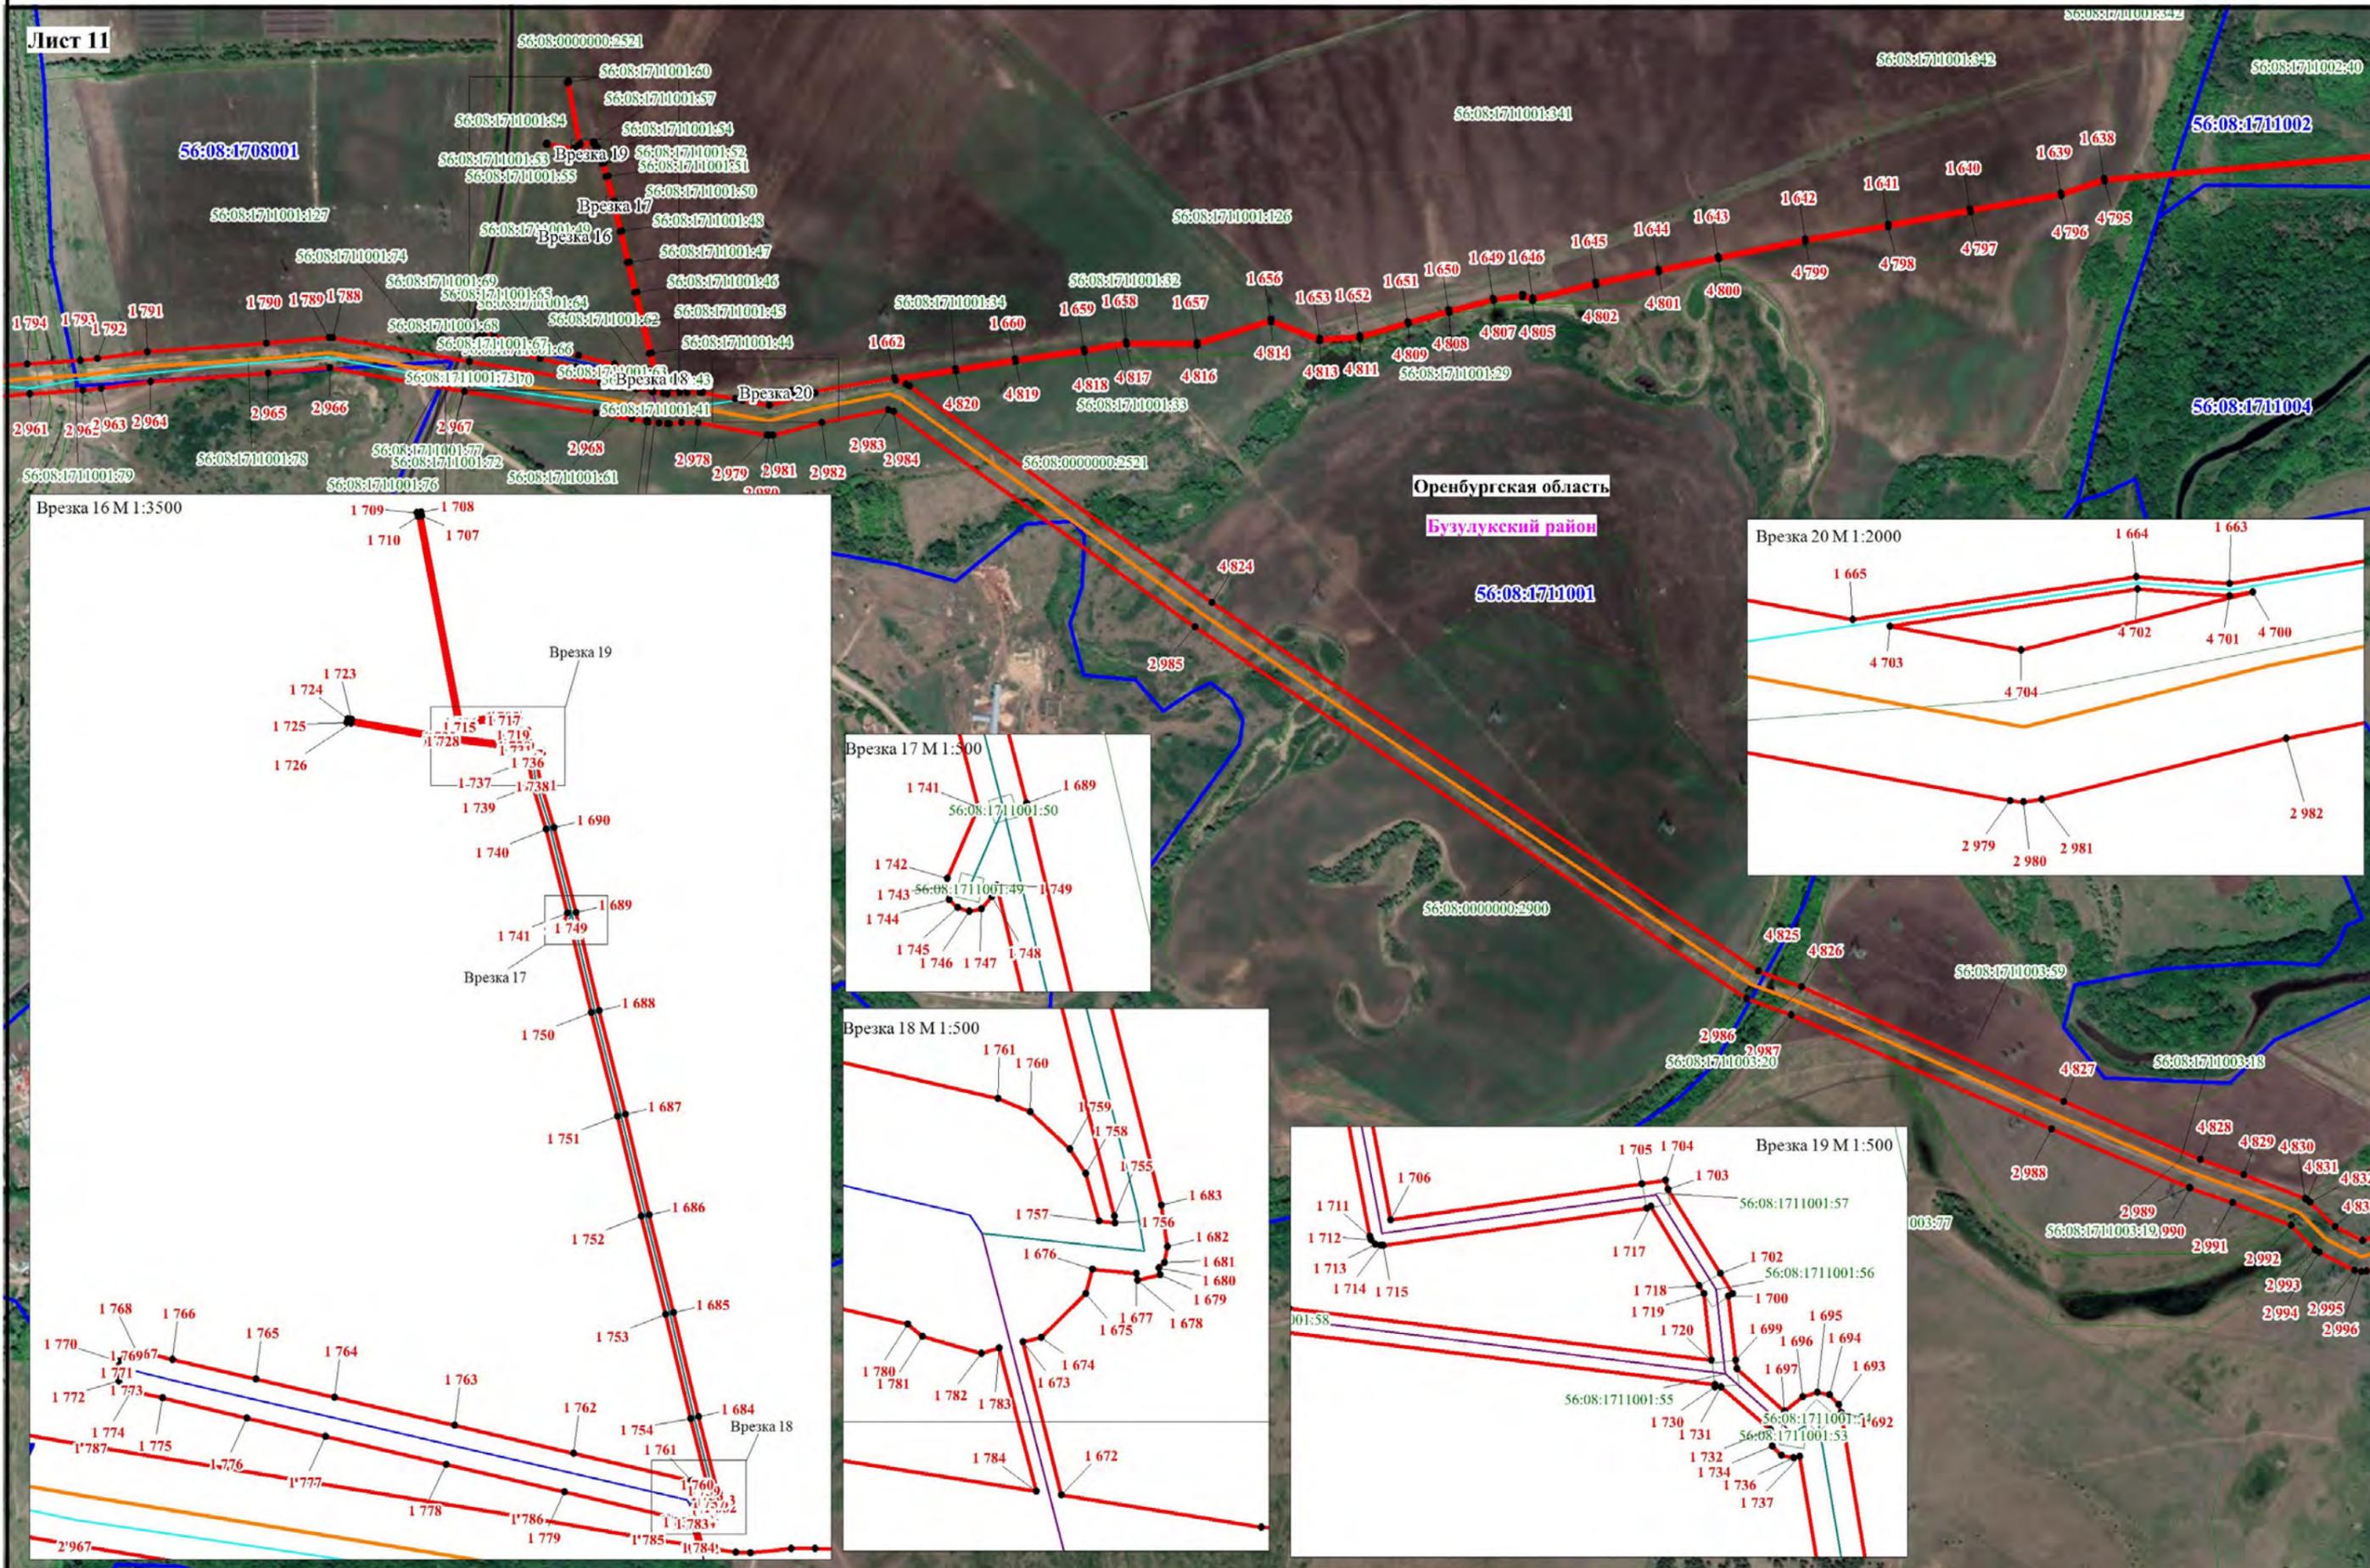


Используемые условные знаки и обозначения, представленные на обзорной схеме

Масштаб 1:10000

Схема расположения границ публичного сервитута

Лист 12

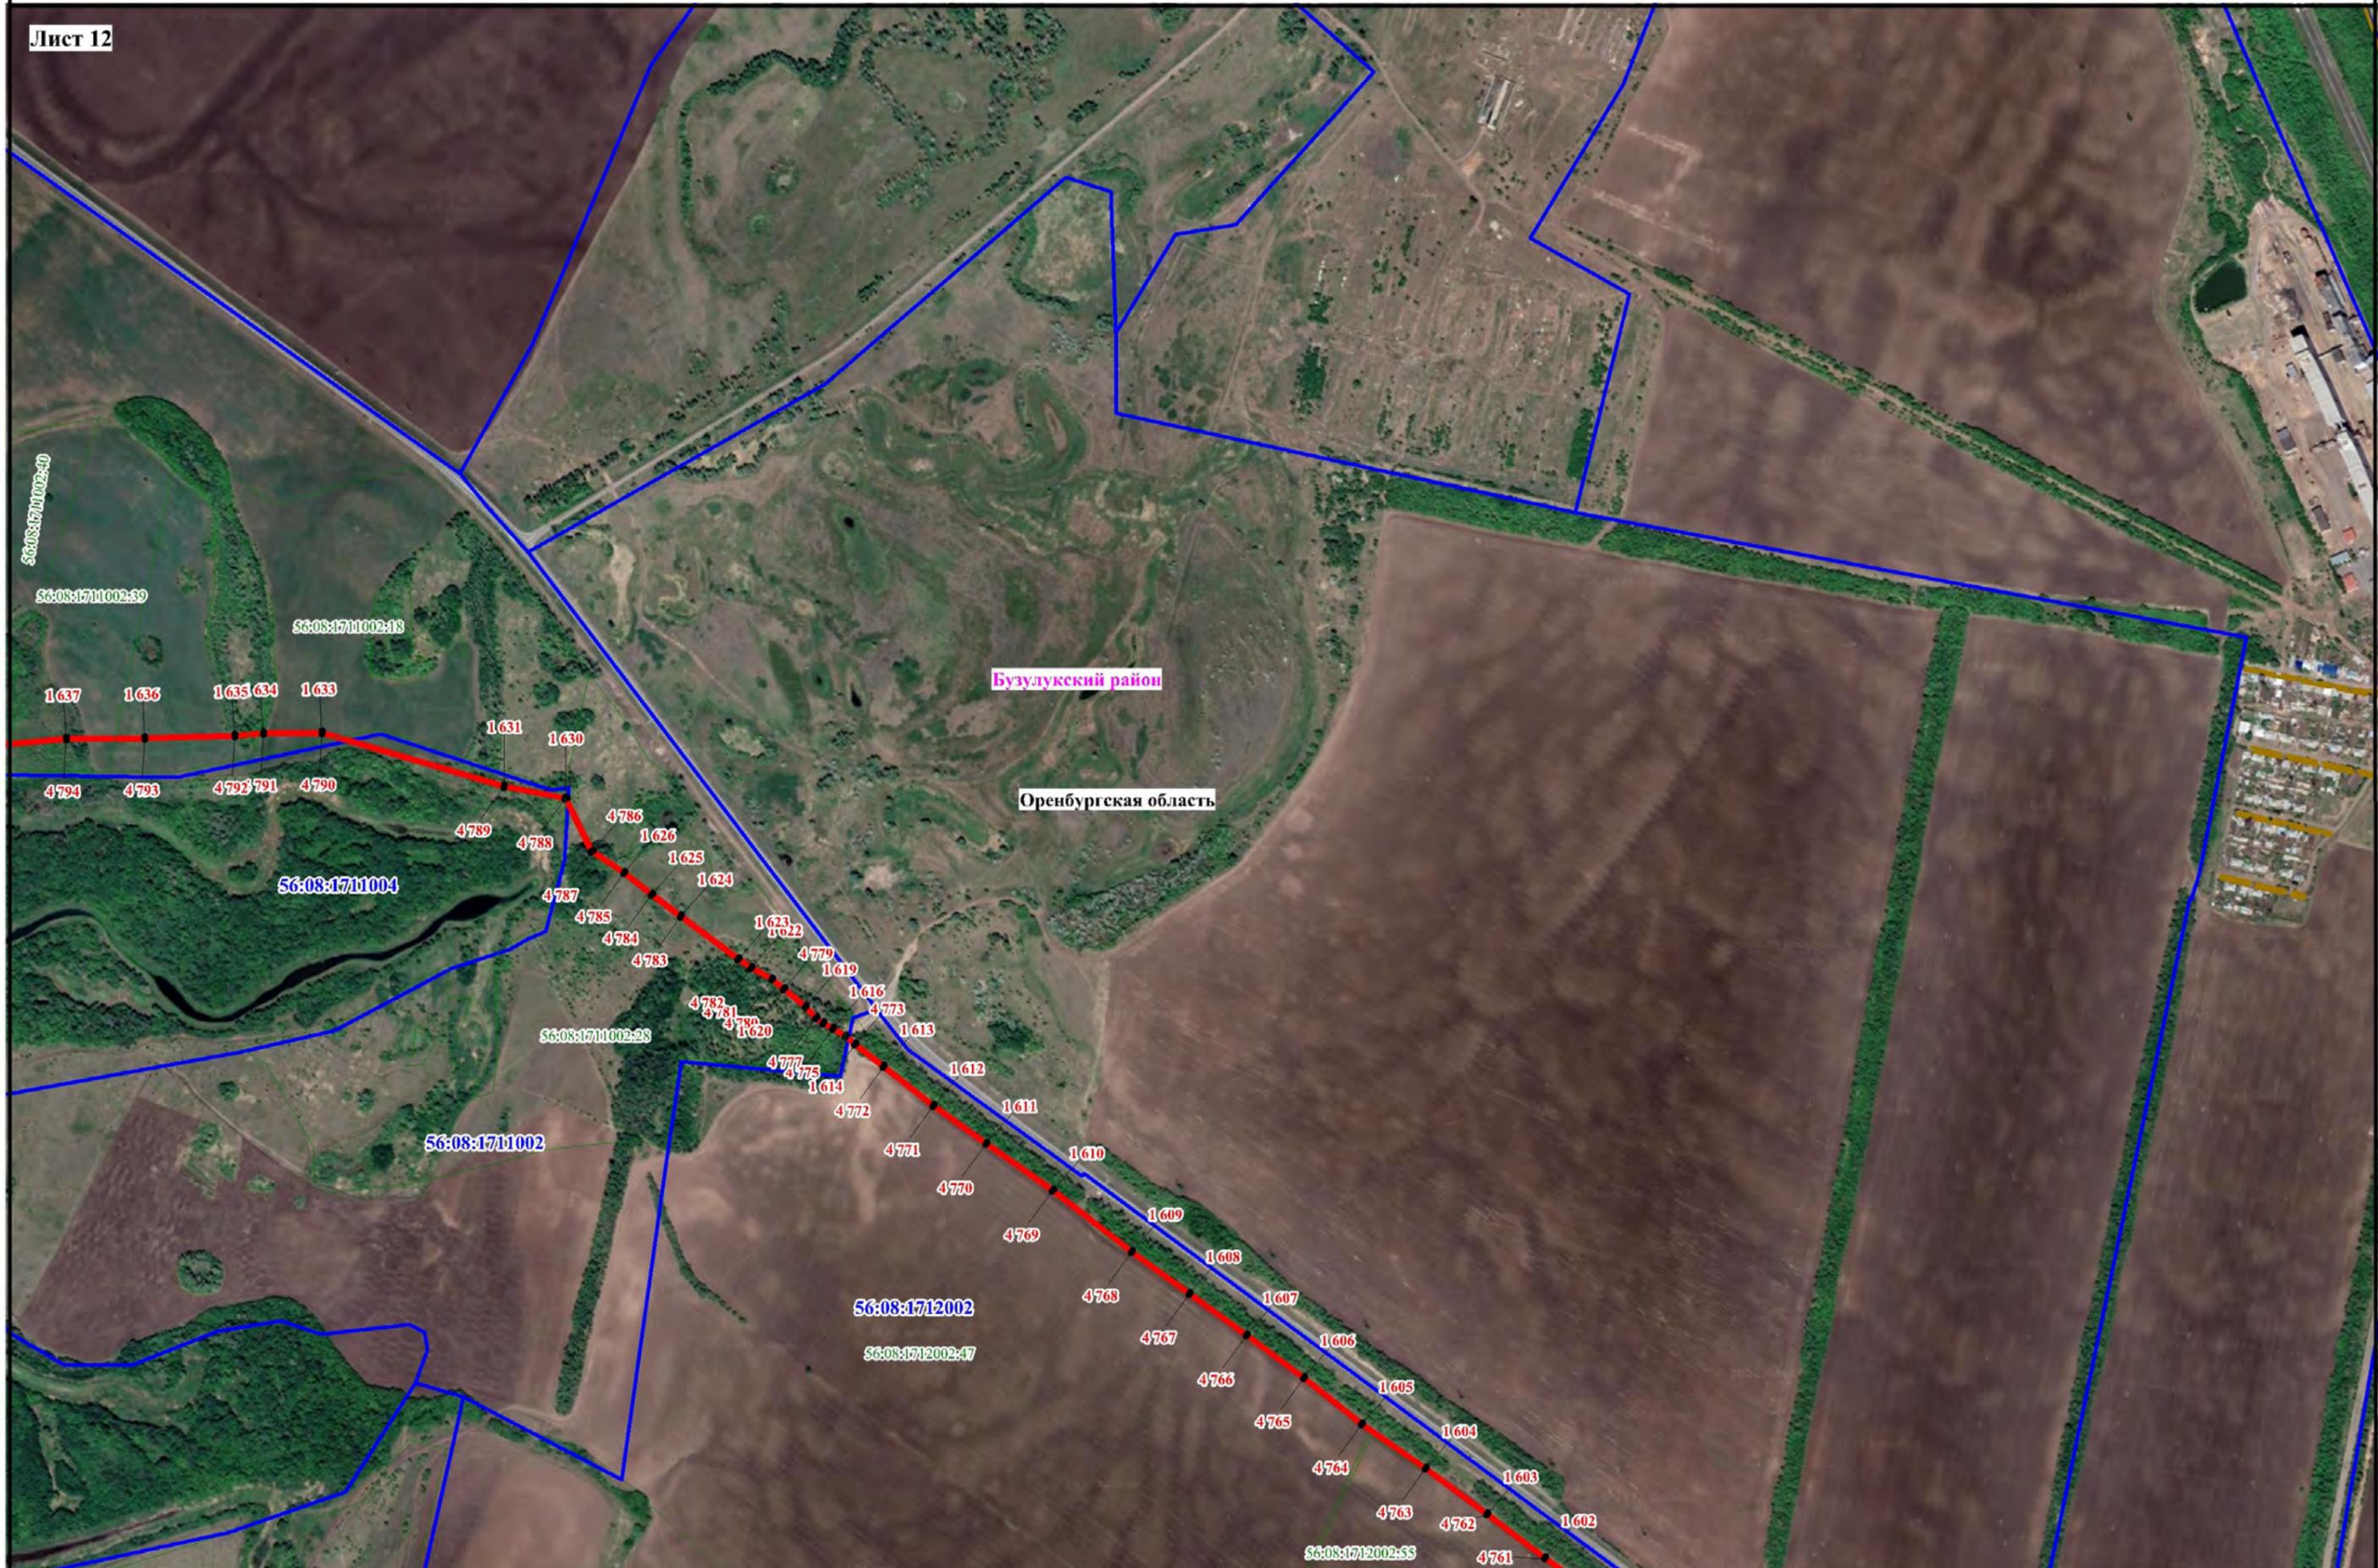

Используемые условные знаки и обозначения, представленные на обзорной схеме

Масштаб 1:10000

Схема расположения границ публичного сервитута

Лист 13


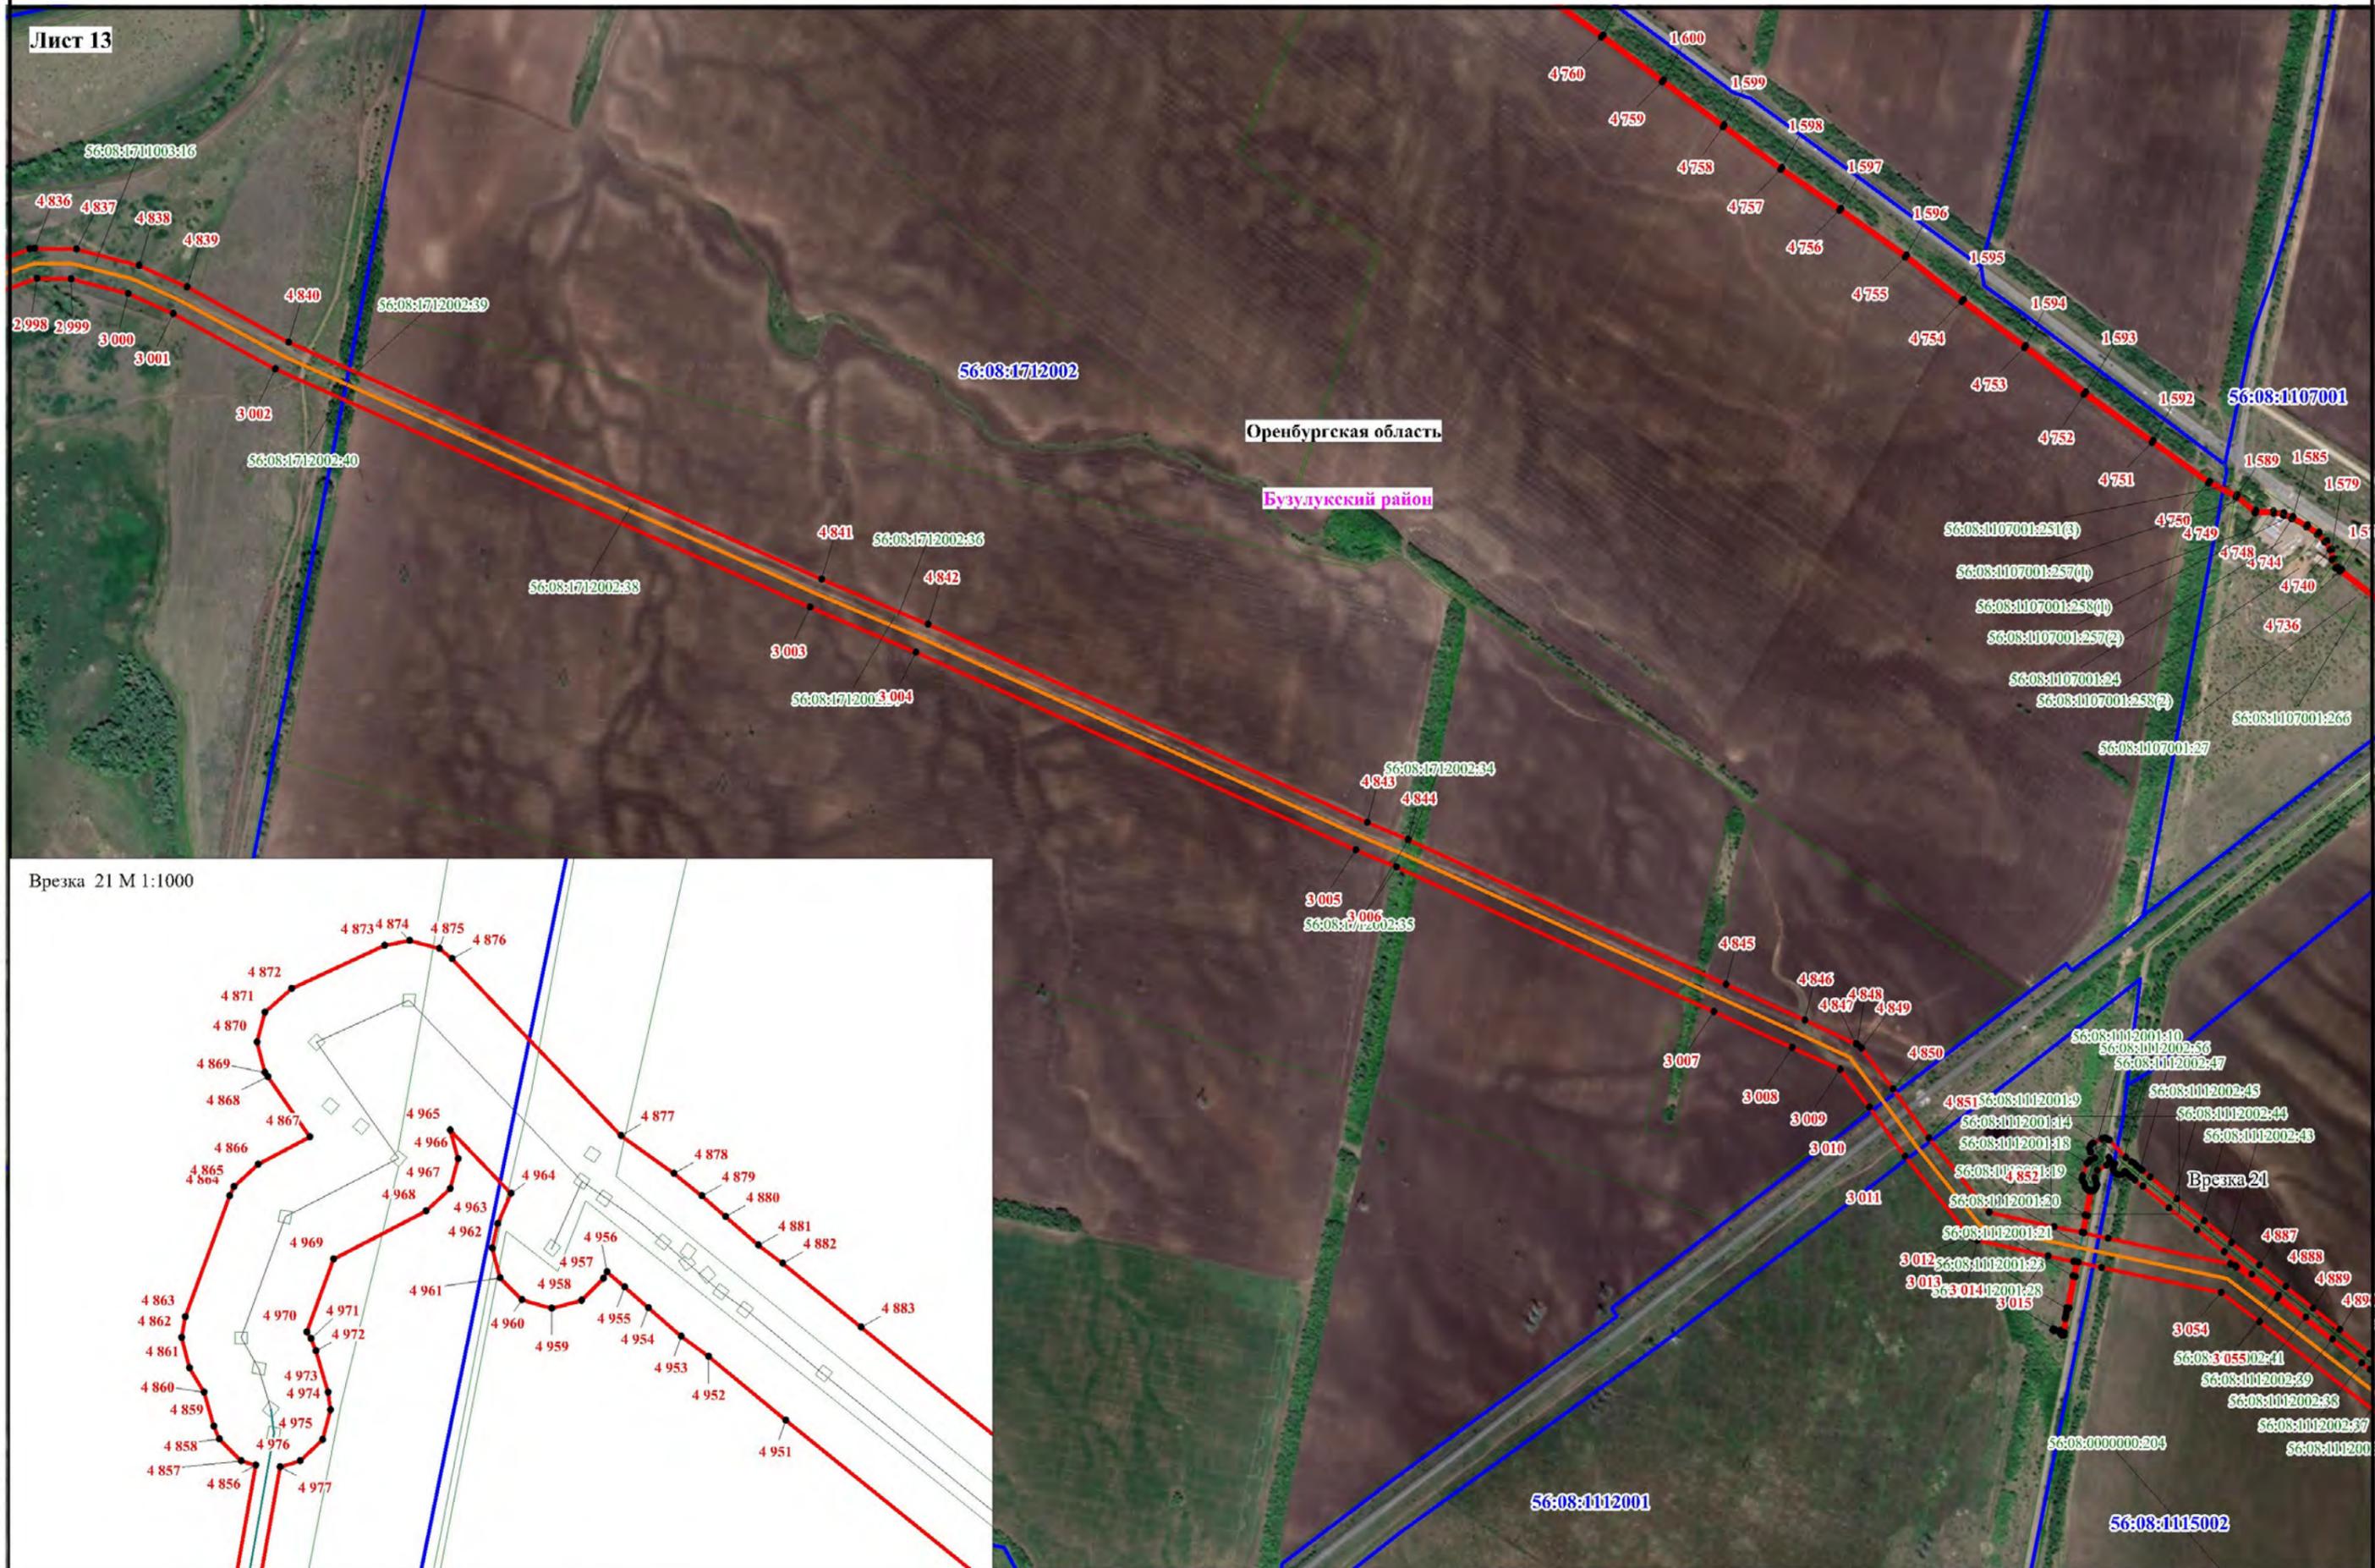


Схема расположения границ публичного сервитута

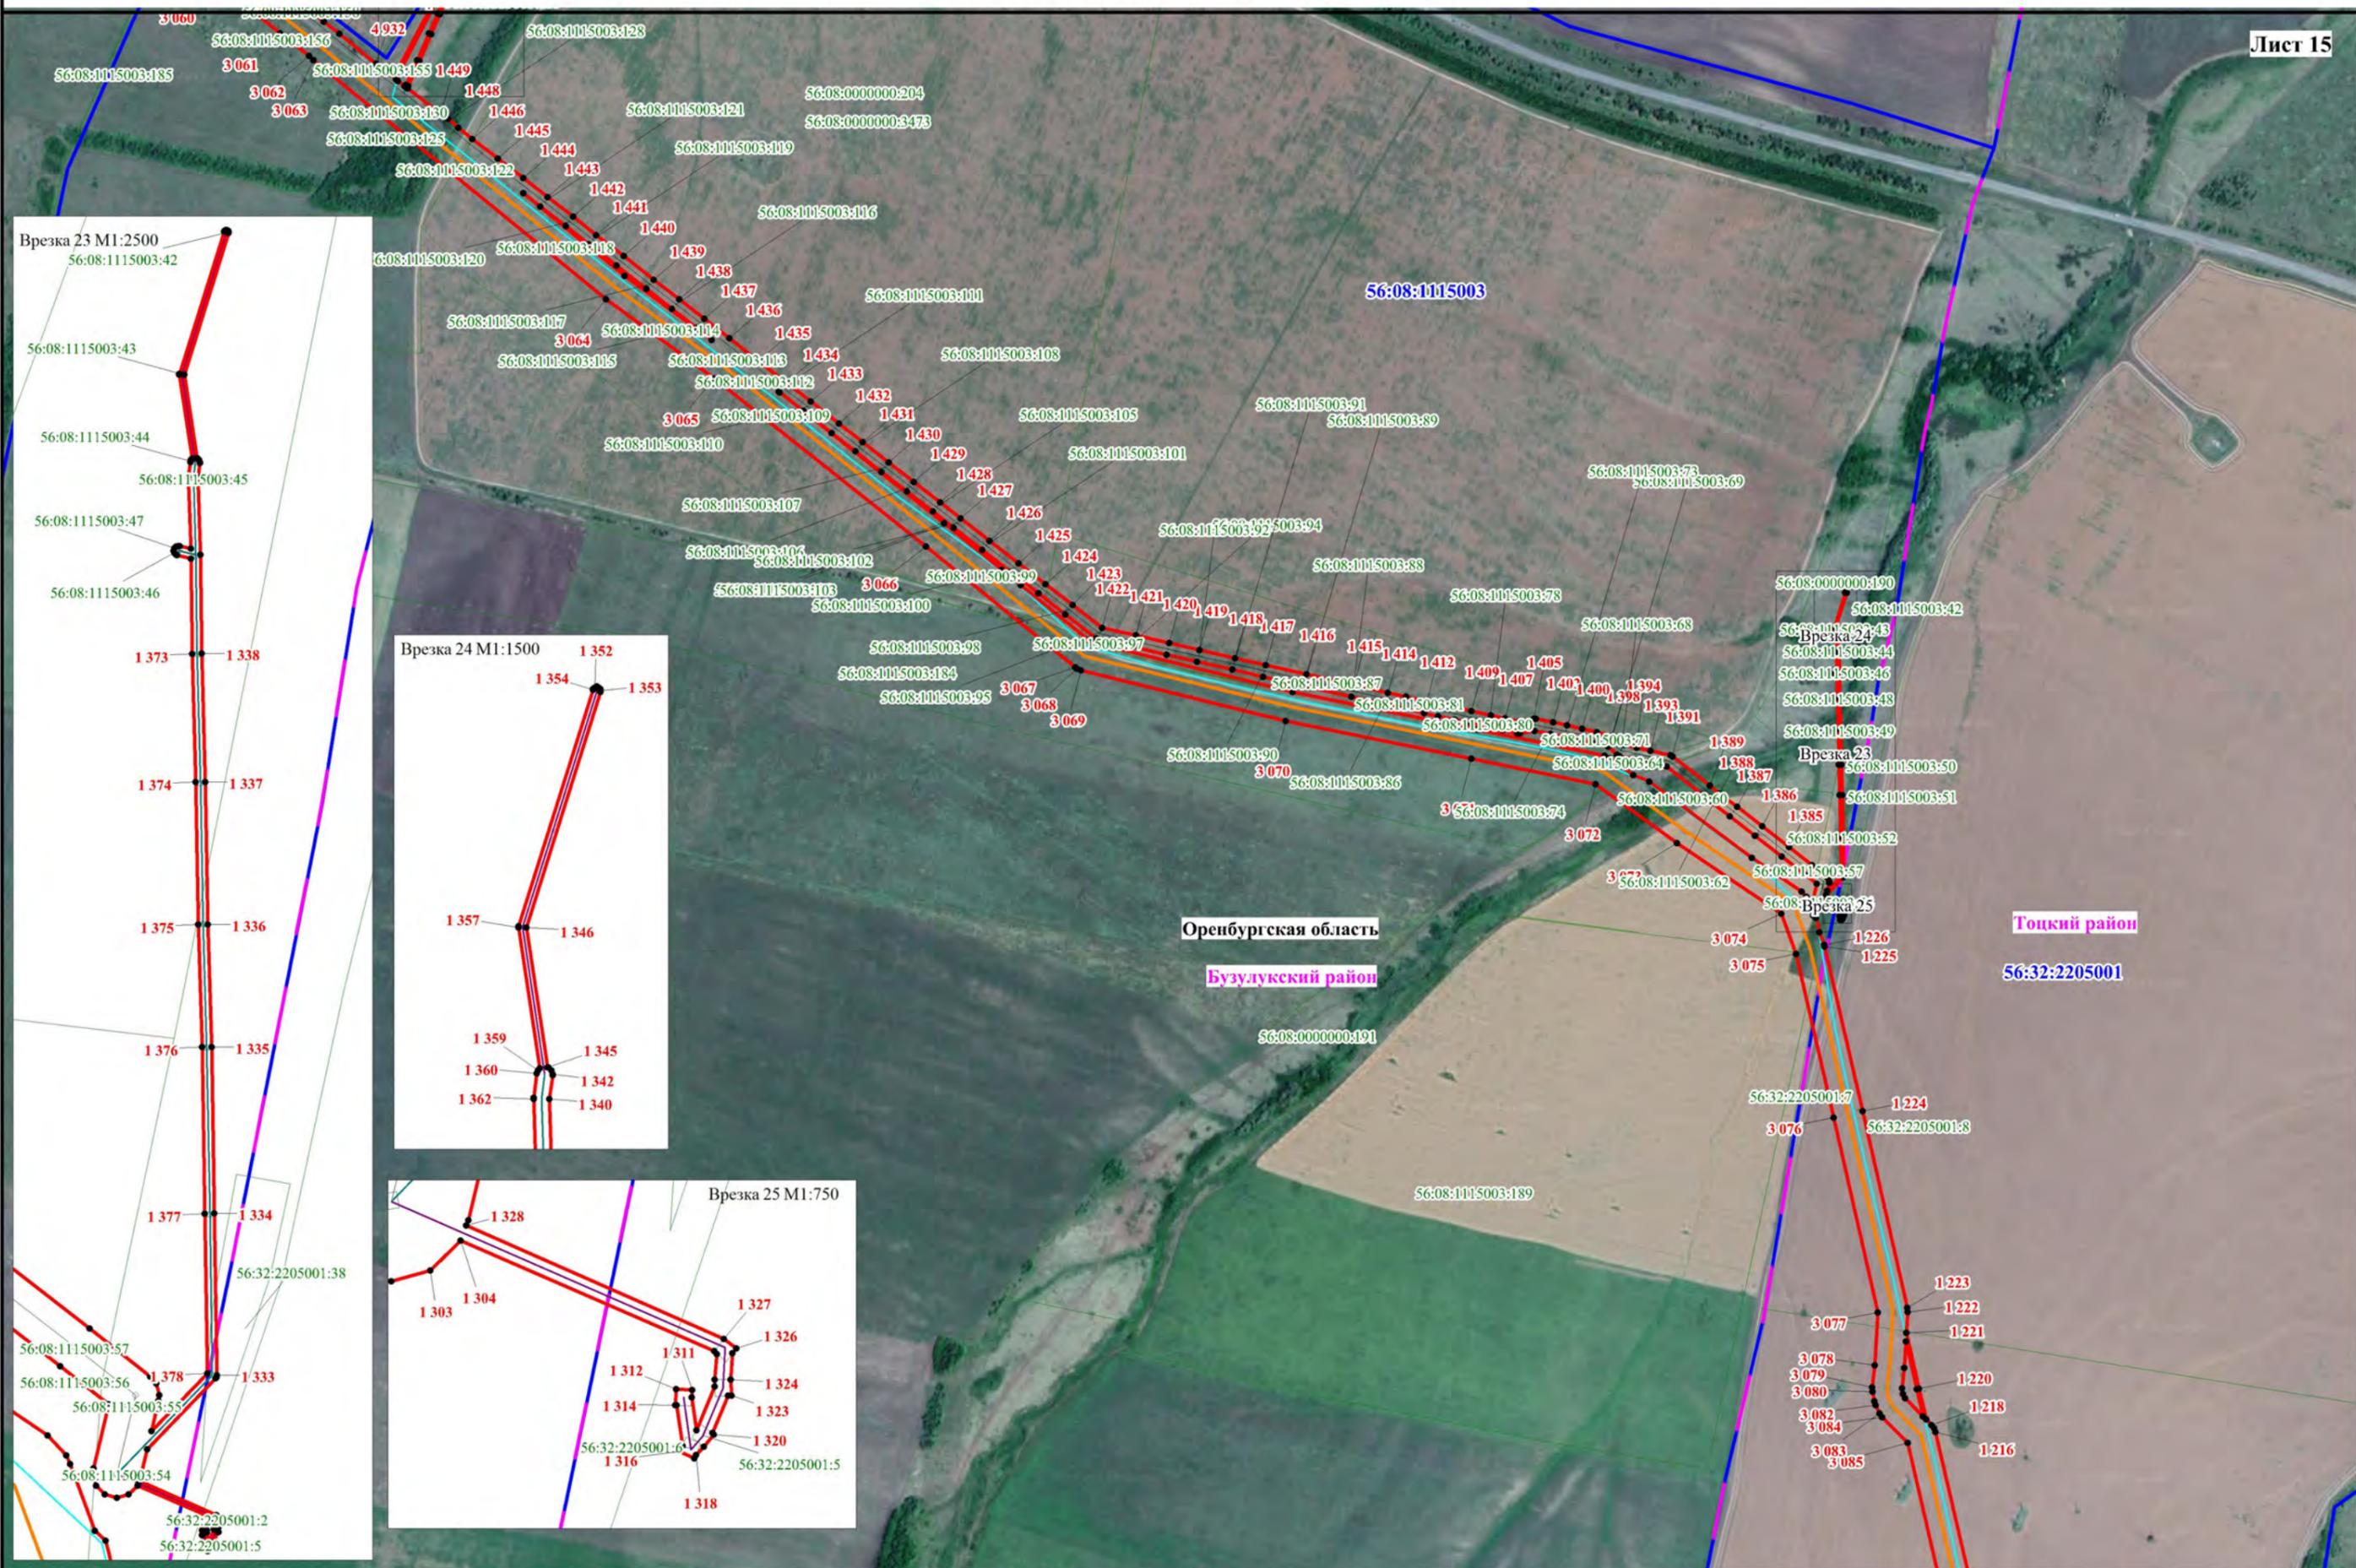


Используемые условные знаки и обозначения, представленные на обзорной схеме

Масштаб 1:10000


Схема расположения границ публичного сервитута

Лист 16

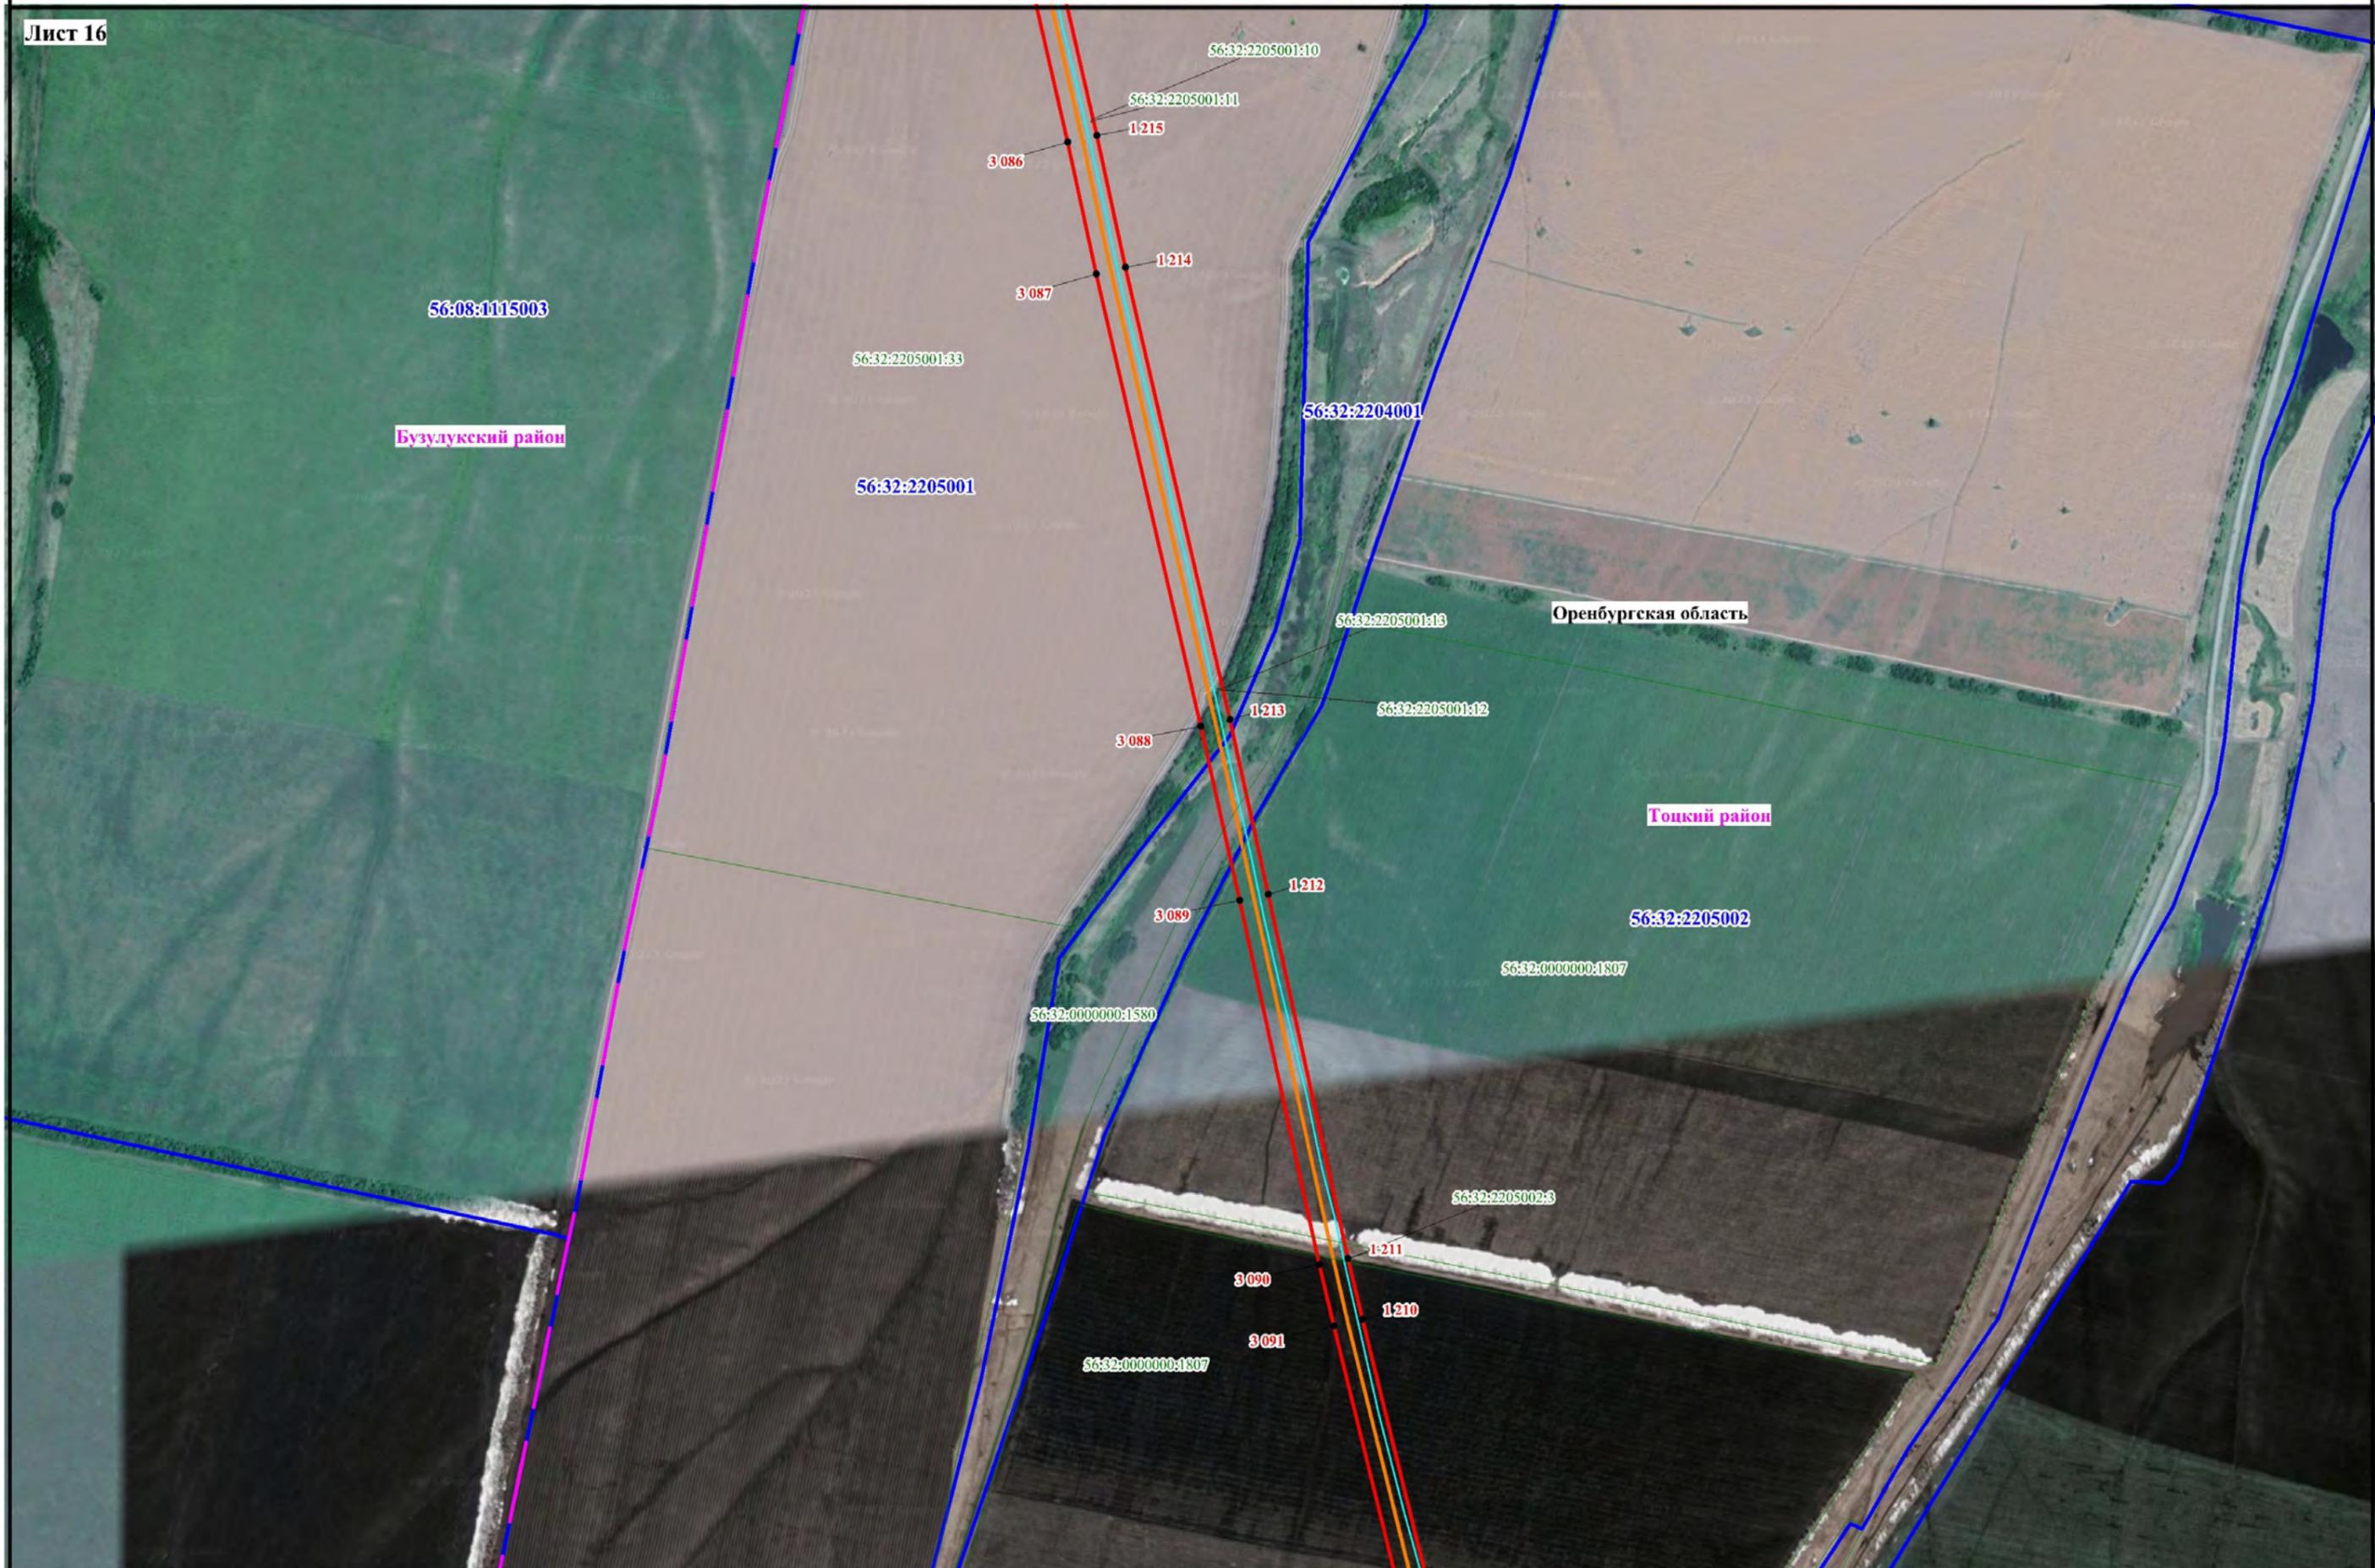

Используемые условные знаки и обозначения, представленные на обзорной схеме

Масштаб 1:10000

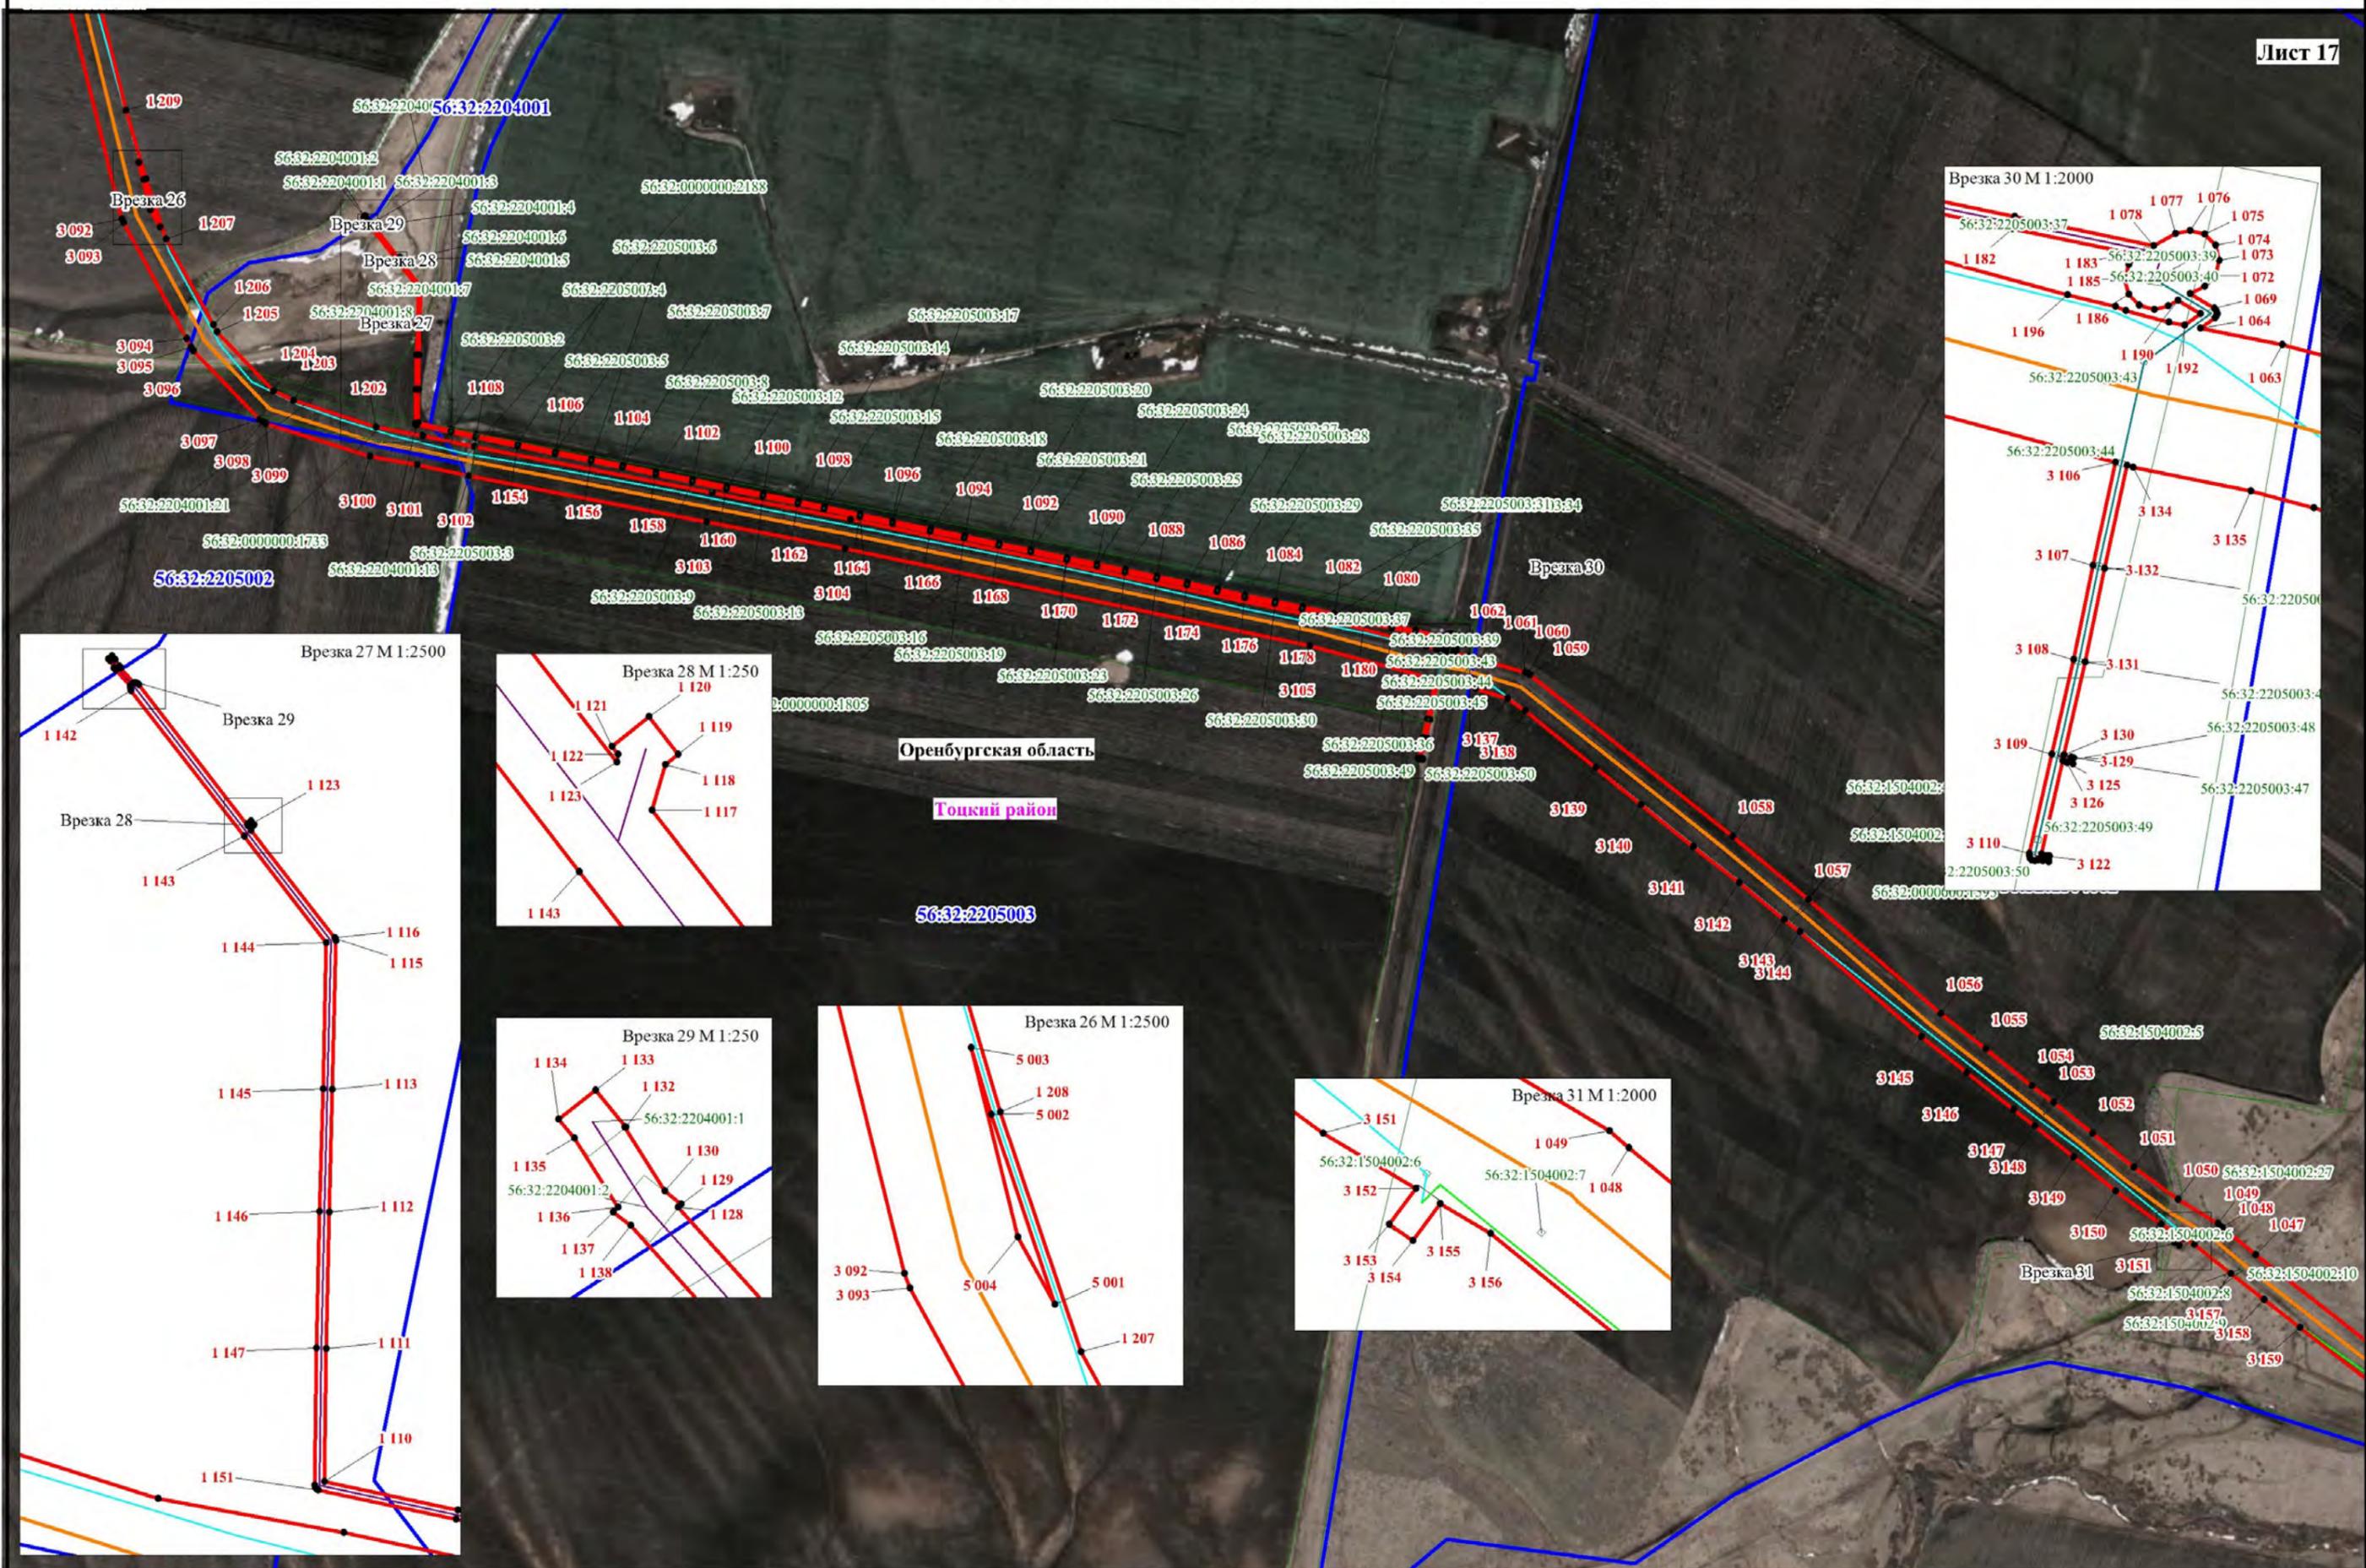


Используемые условные знаки и обозначения, представленные на обзорной схеме

Масштаб 1:10000

Схема расположения границ публичного сервитута

Лист 18

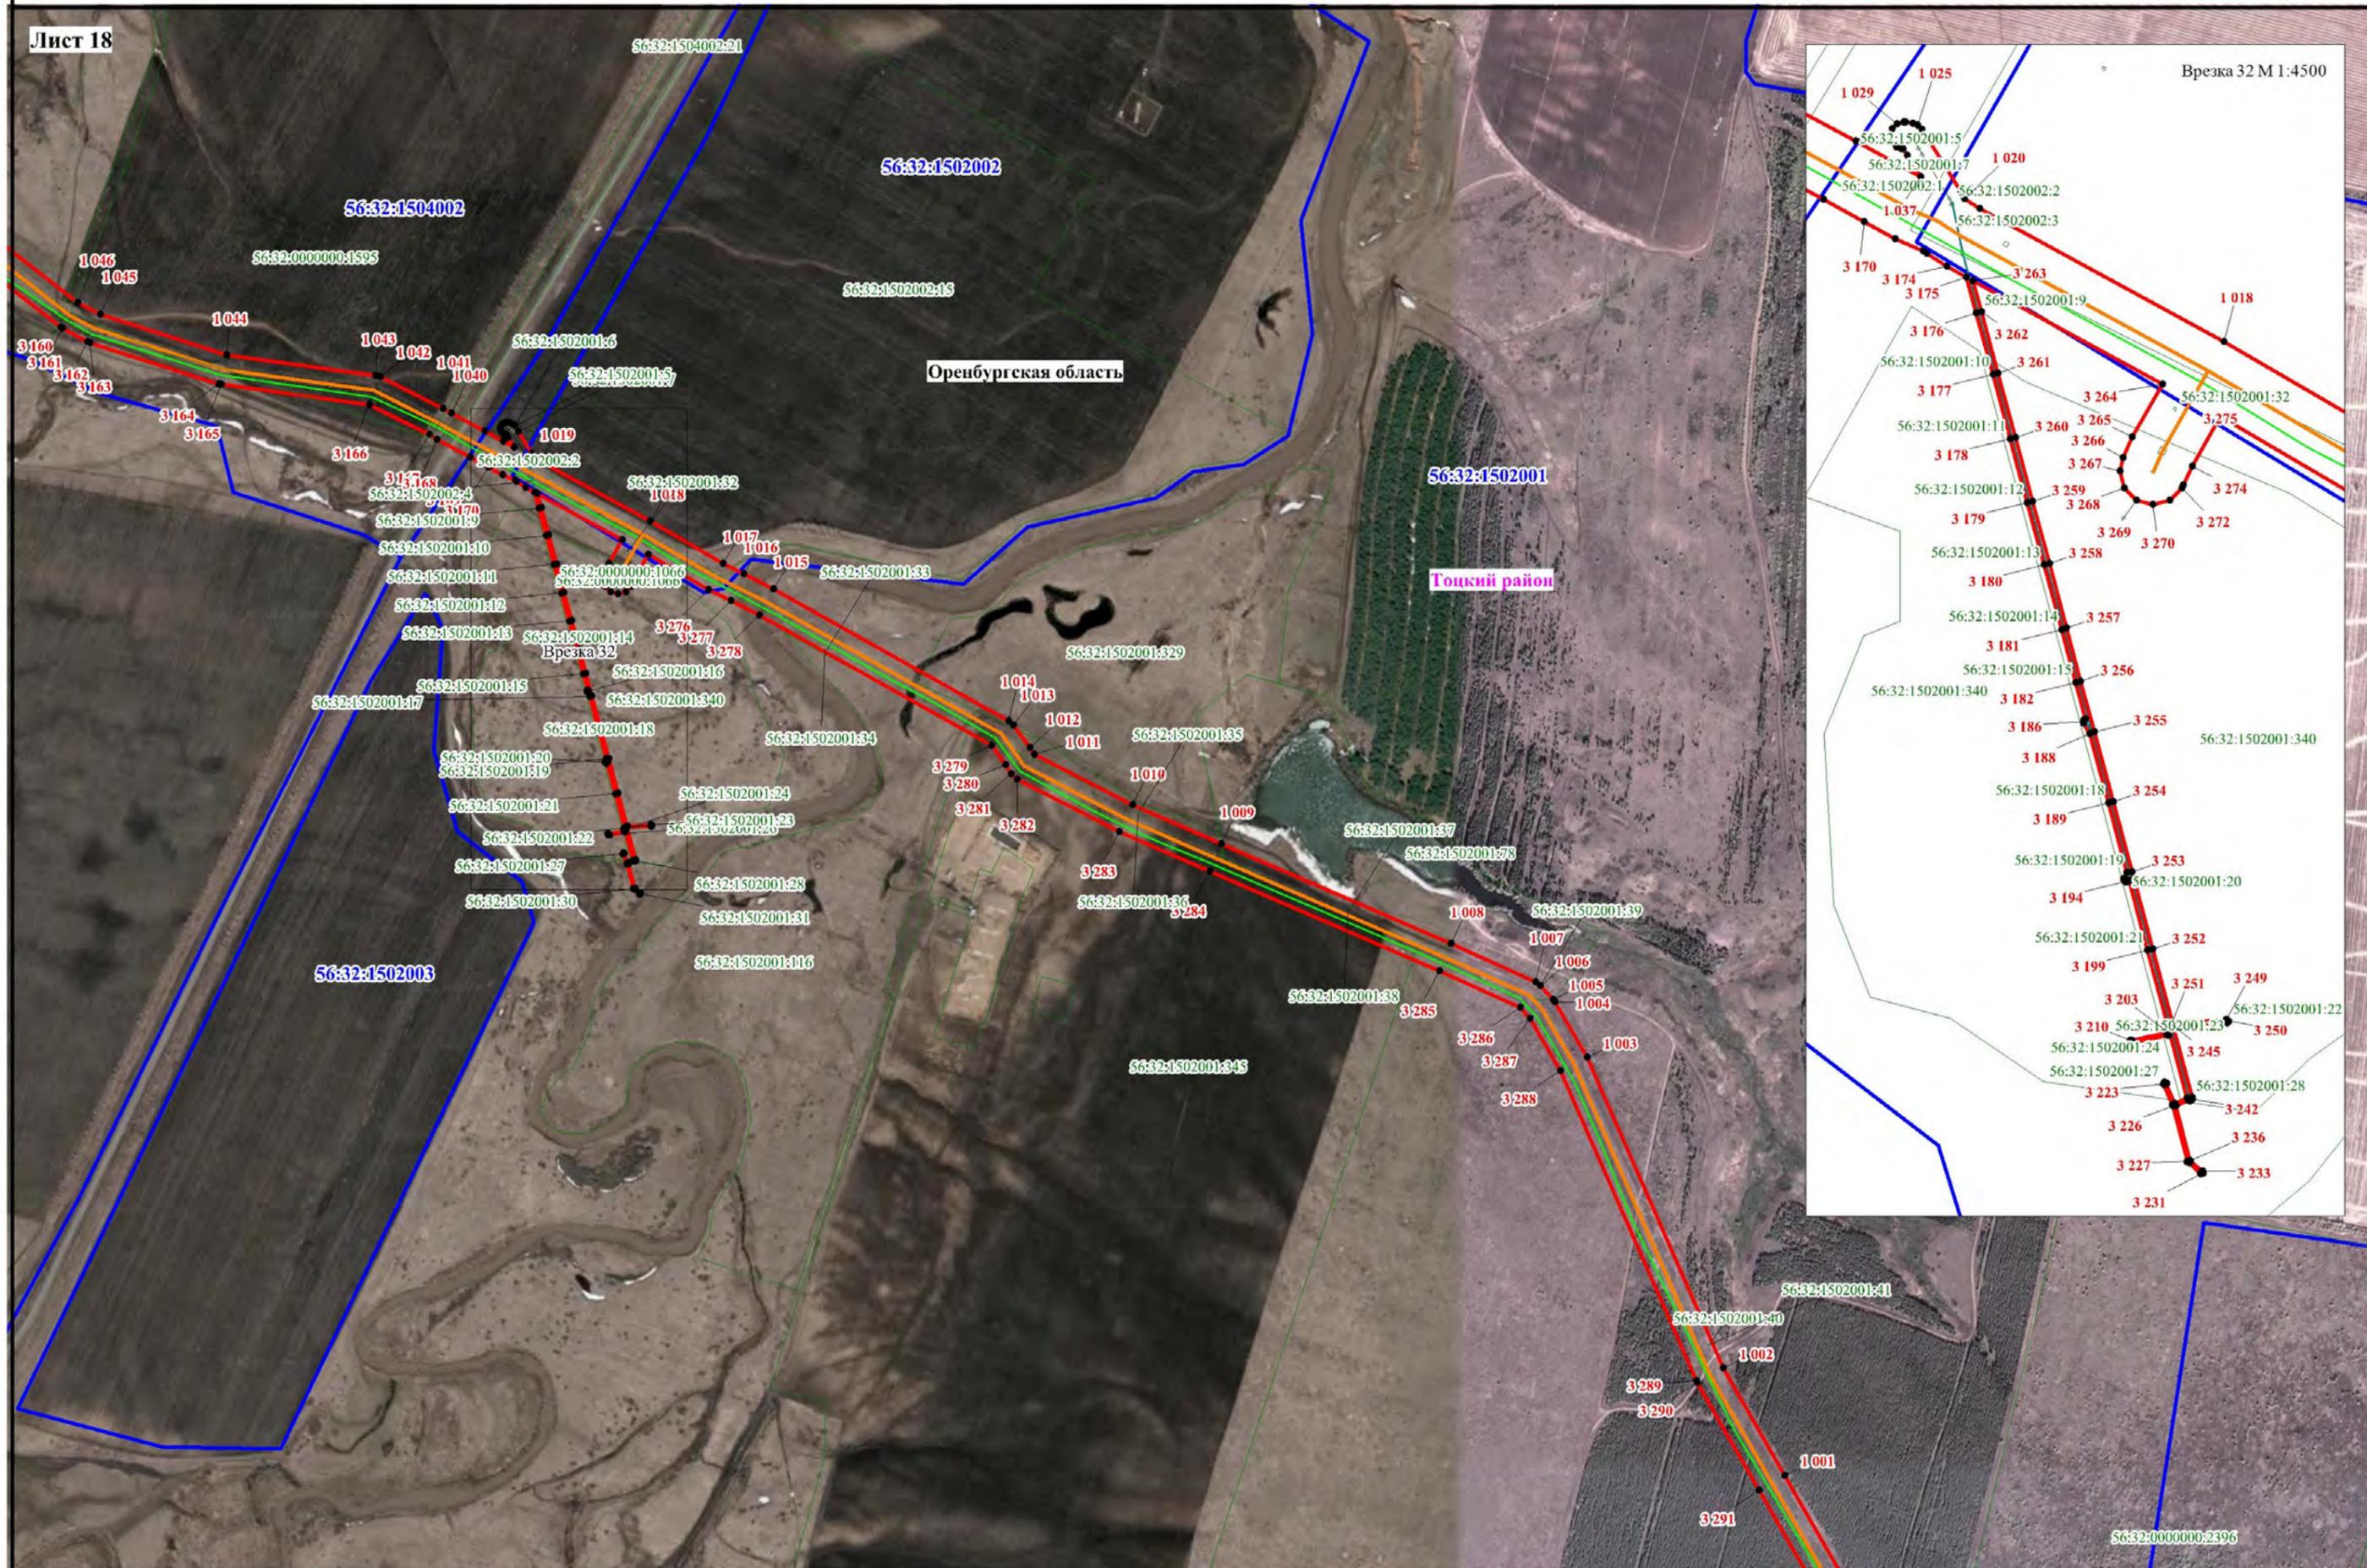

Используемые условные знаки и обозначения, представленные на обзорной схеме

Масштаб 1:10000

Схема расположения границ публичного сервитута

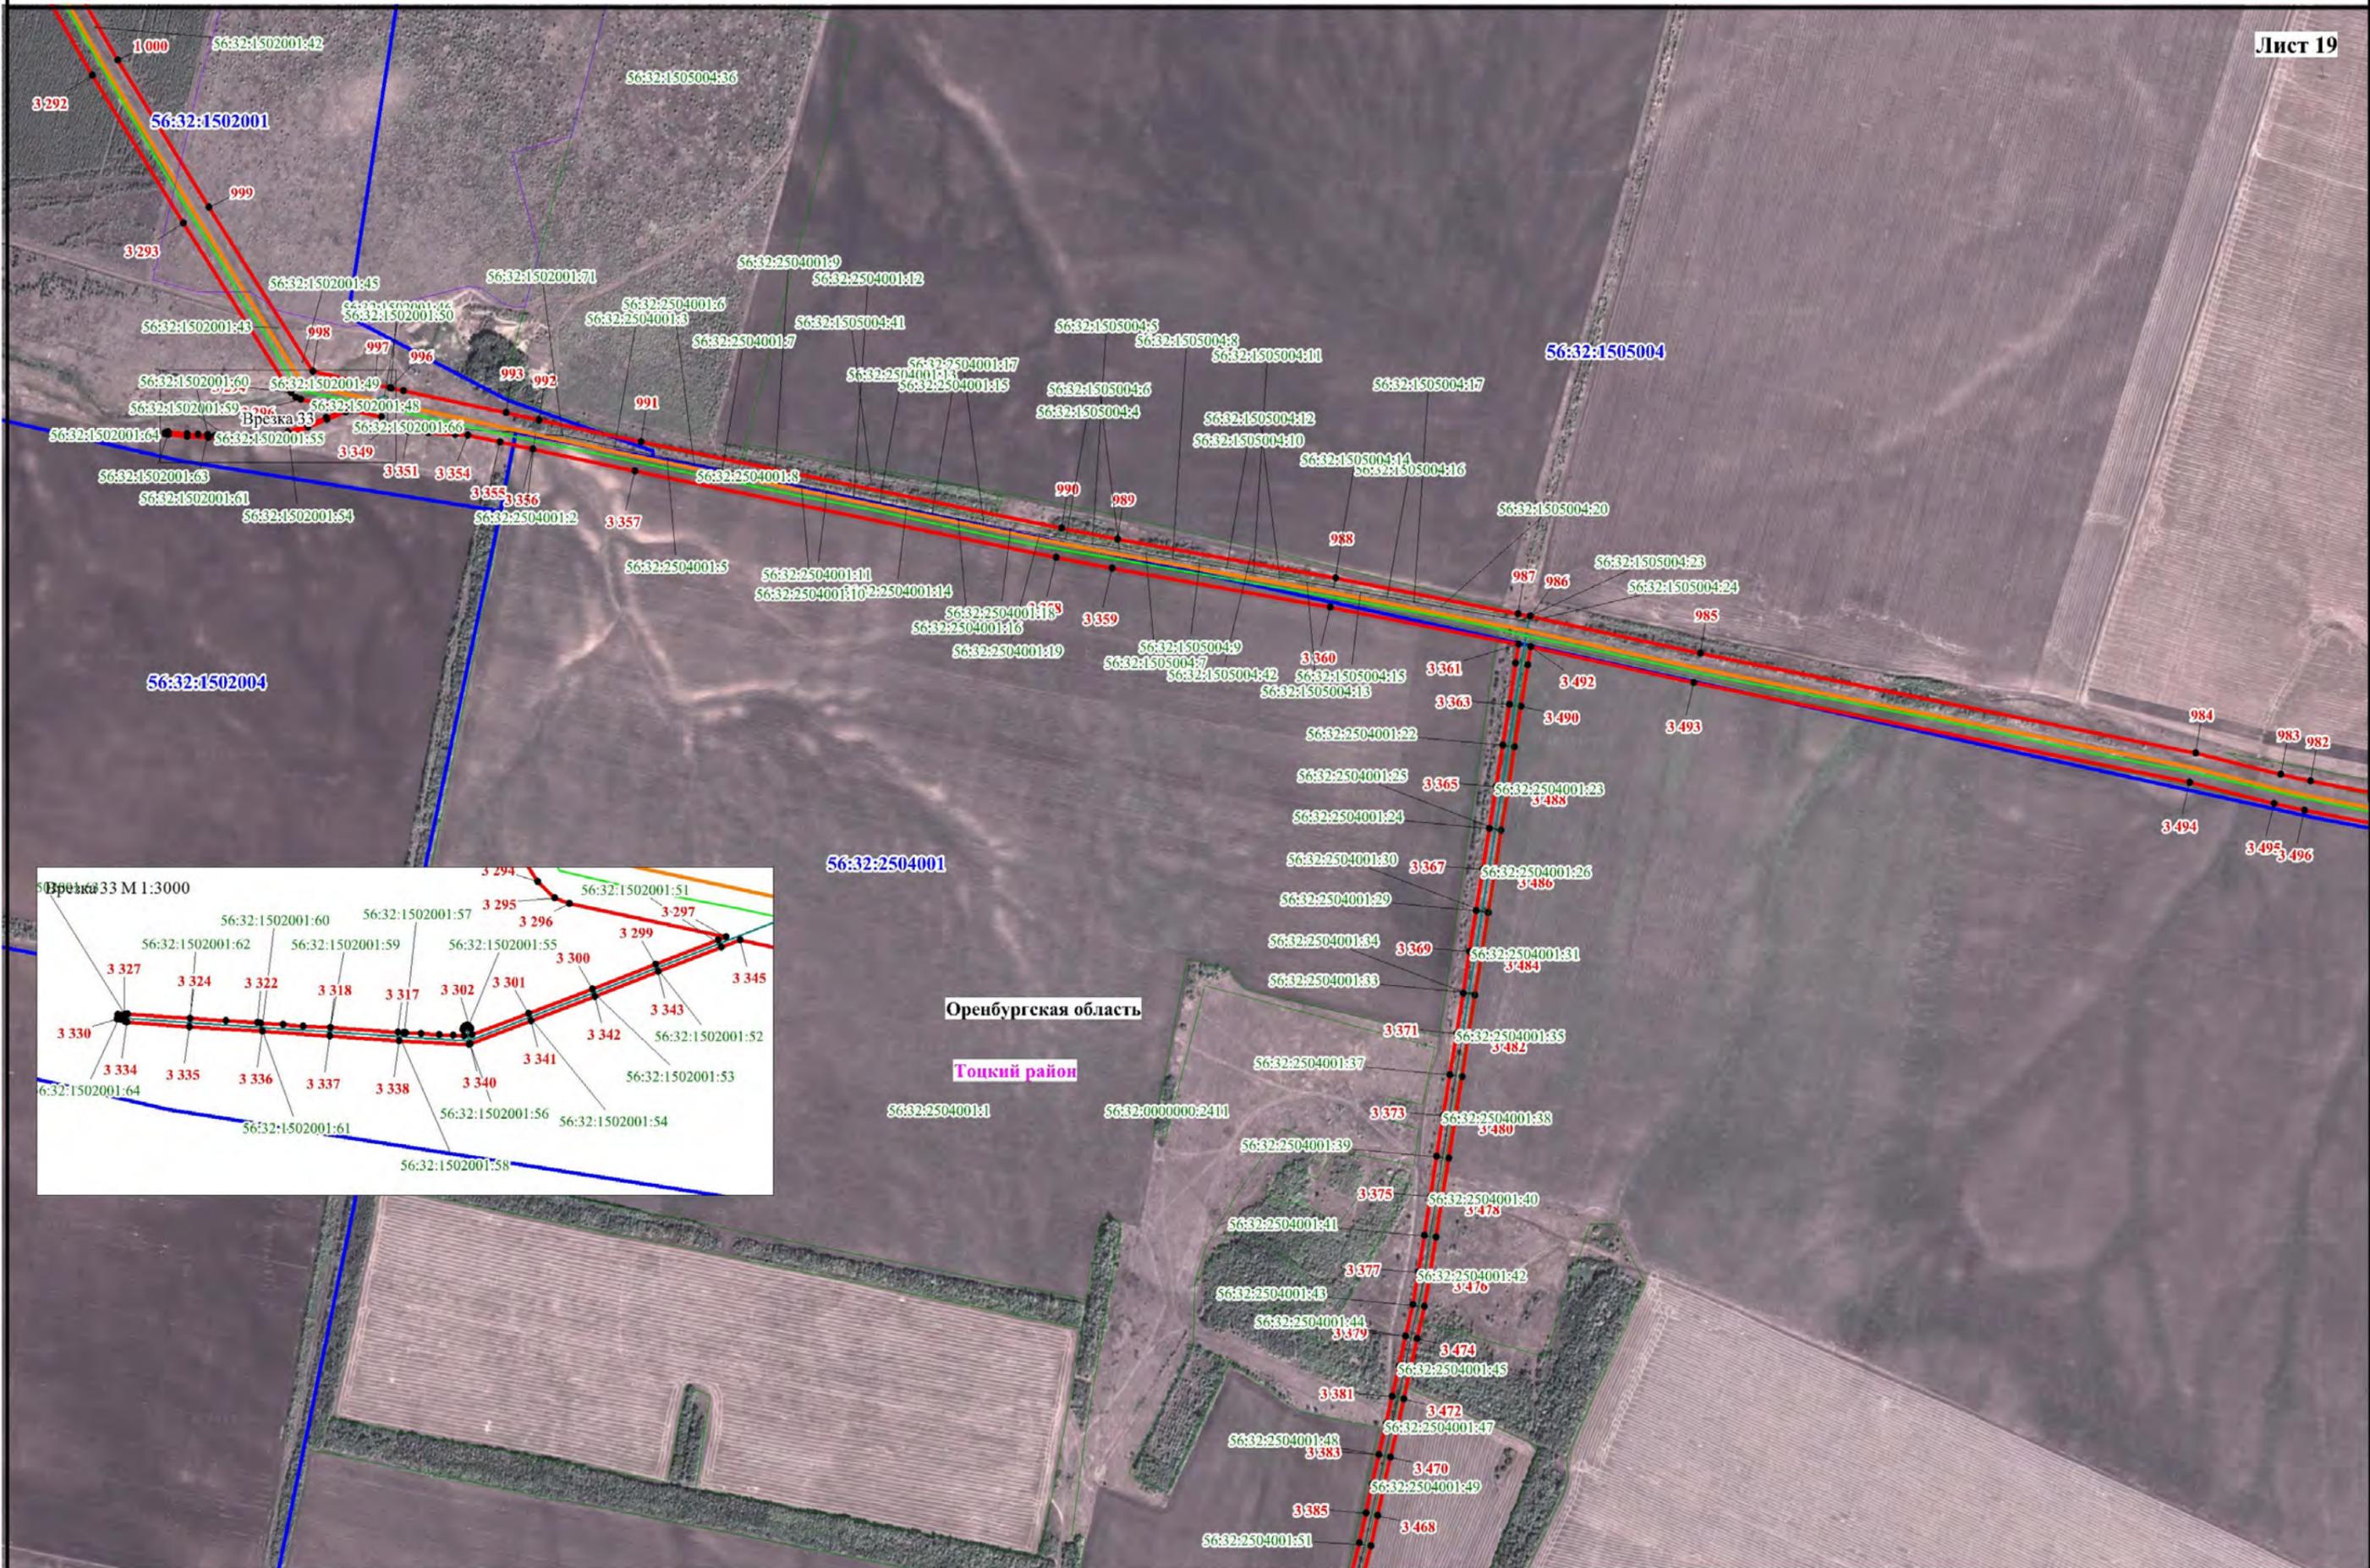


Схема расположения границ публичного сервитута

Лист 20





Используемые условные знаки и обозначения, представленные на обзорной схеме

Масштаб 1:10000

Схема расположения границ публичного сервитута


Лист 21

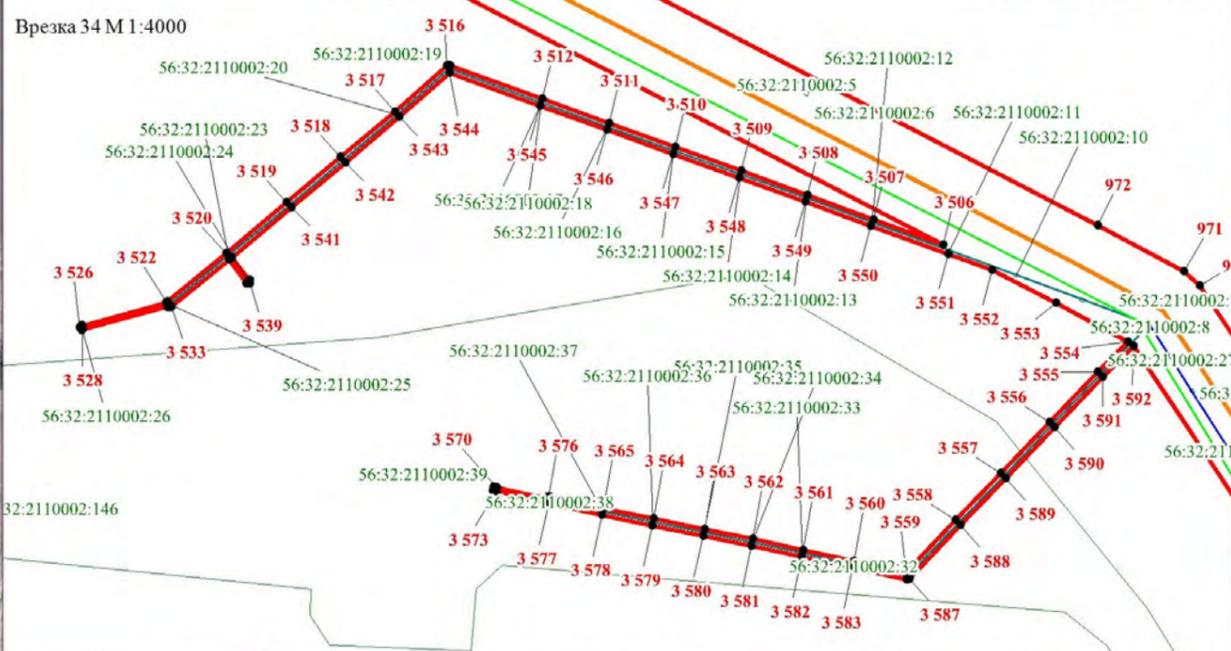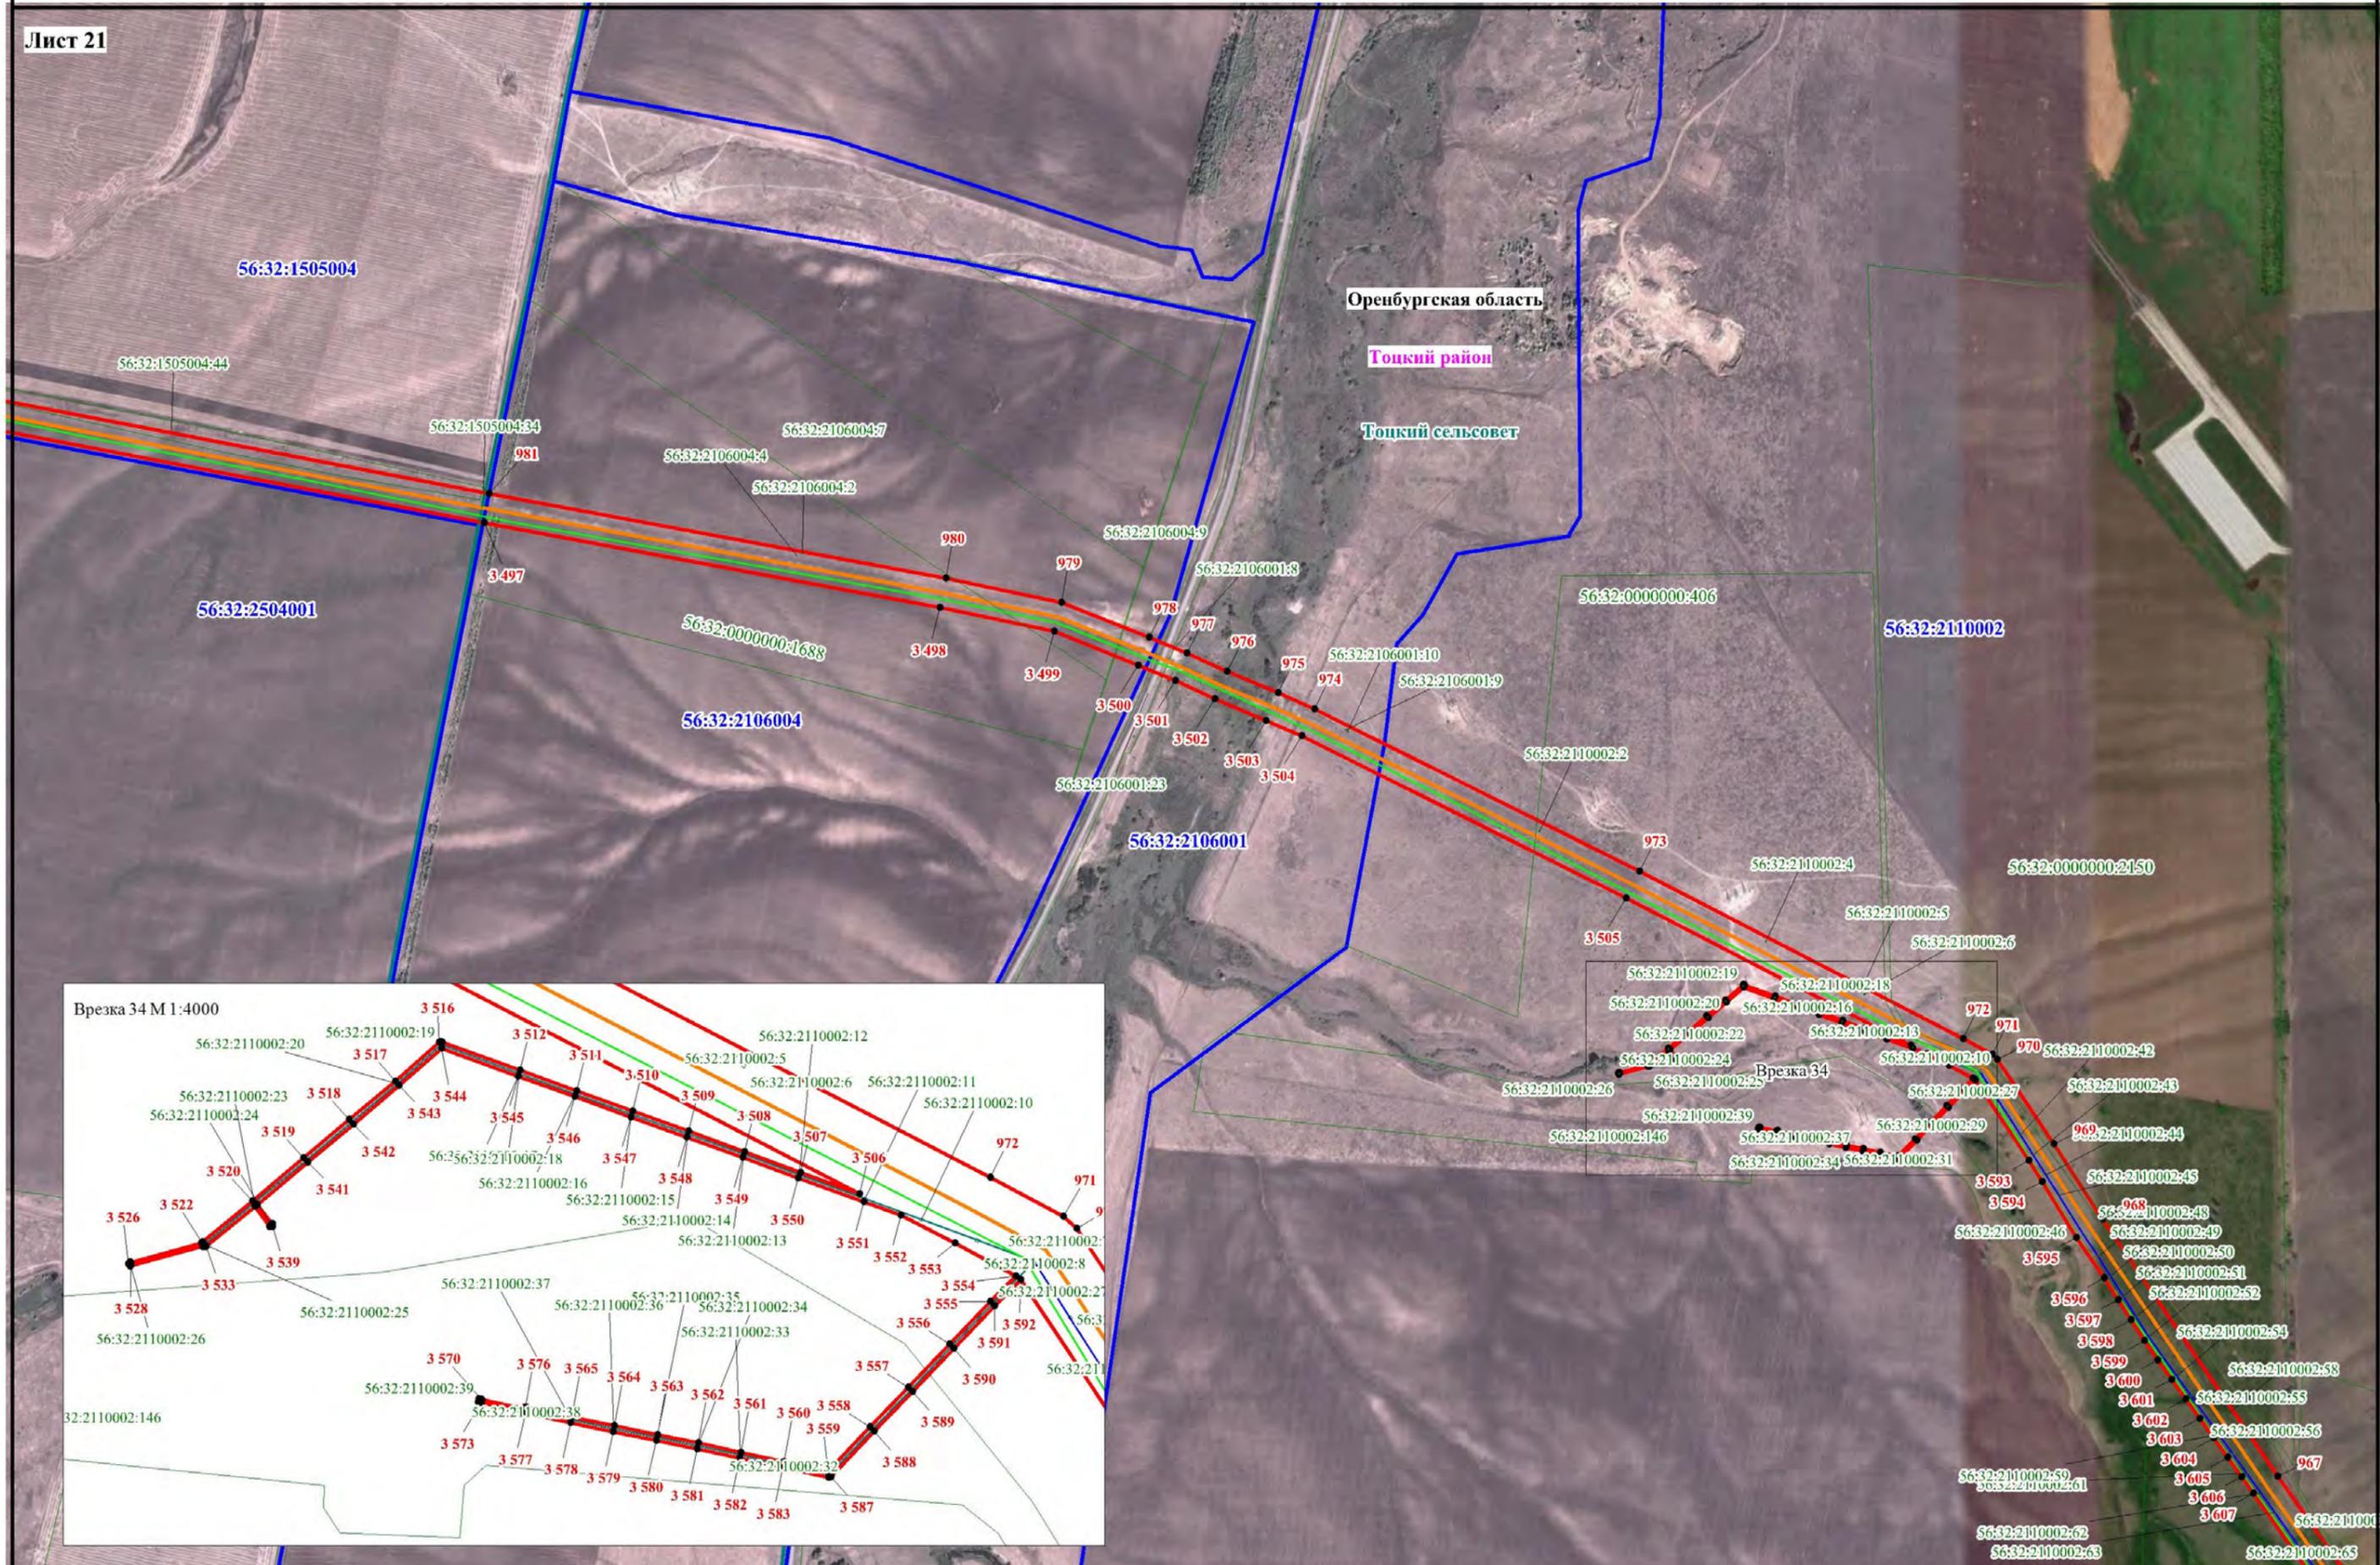

Используемые условные знаки и обозначения, представленные на обзорной схеме

Масштаб 1:10000


Схема расположения границ публичного сервитута

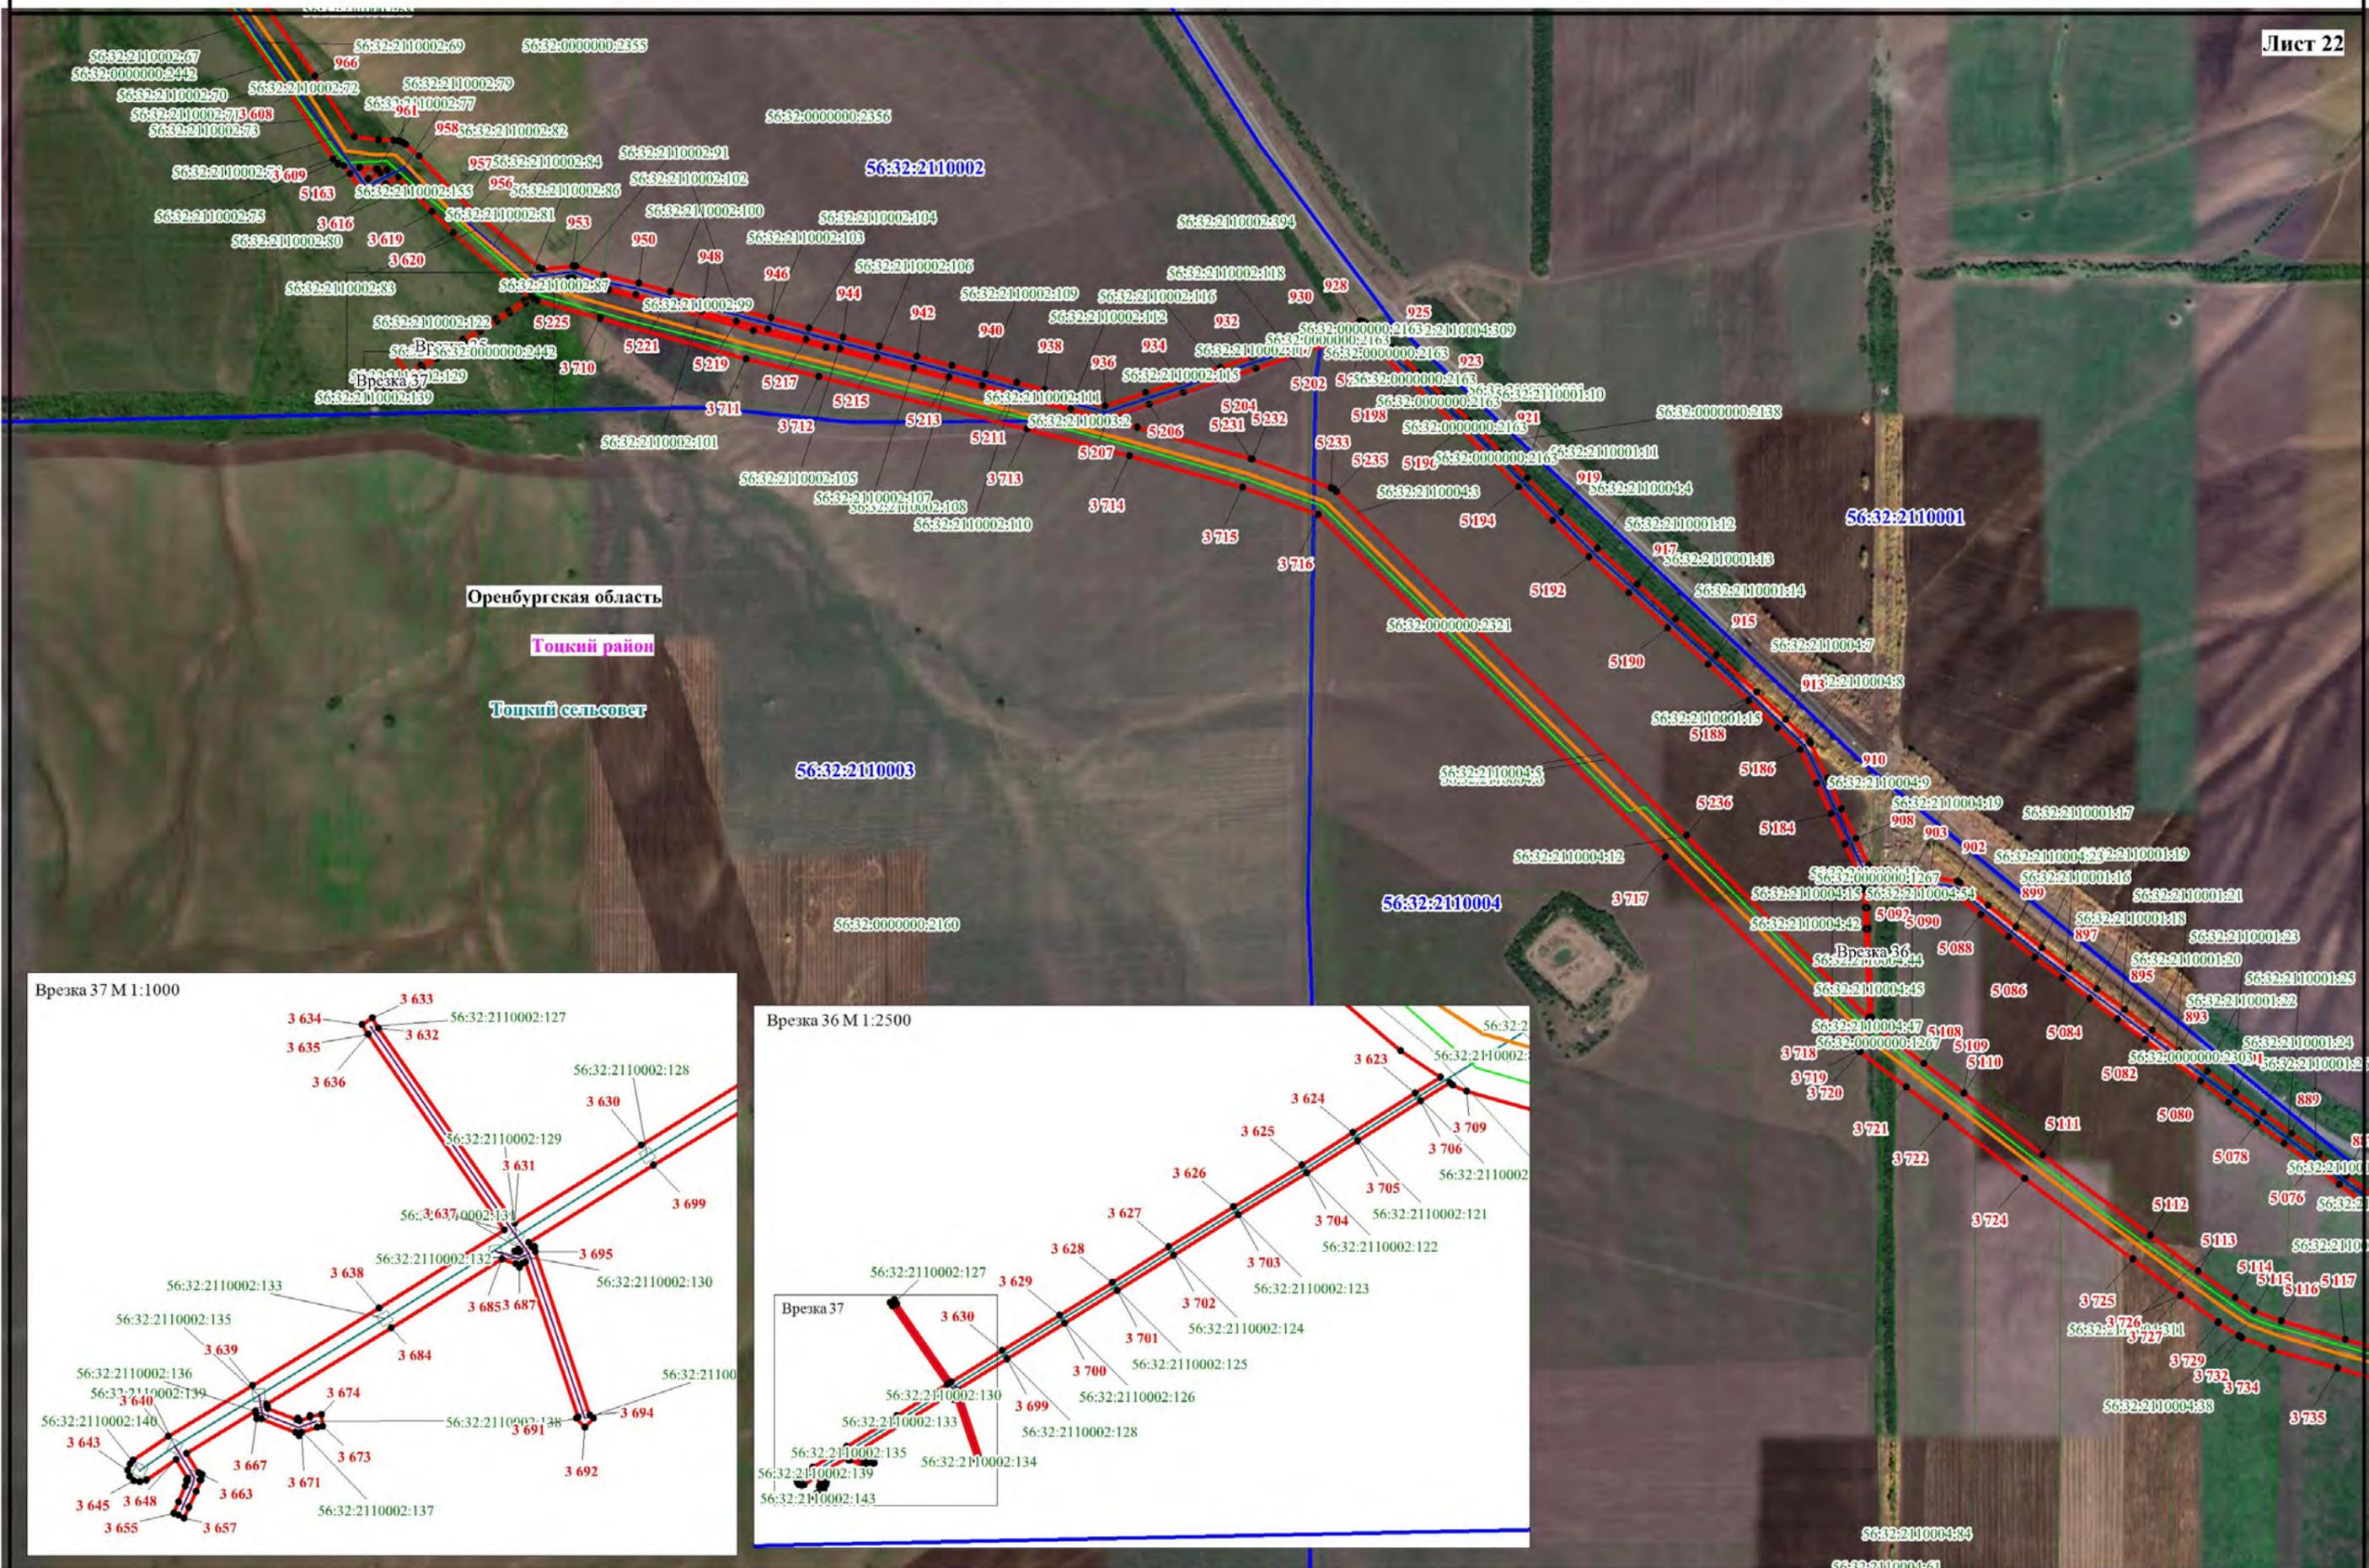

Используемые условные знаки и обозначения, представленные на обзорной схеме

Масштаб 1:10000

Схема расположения границ публичного сервитута

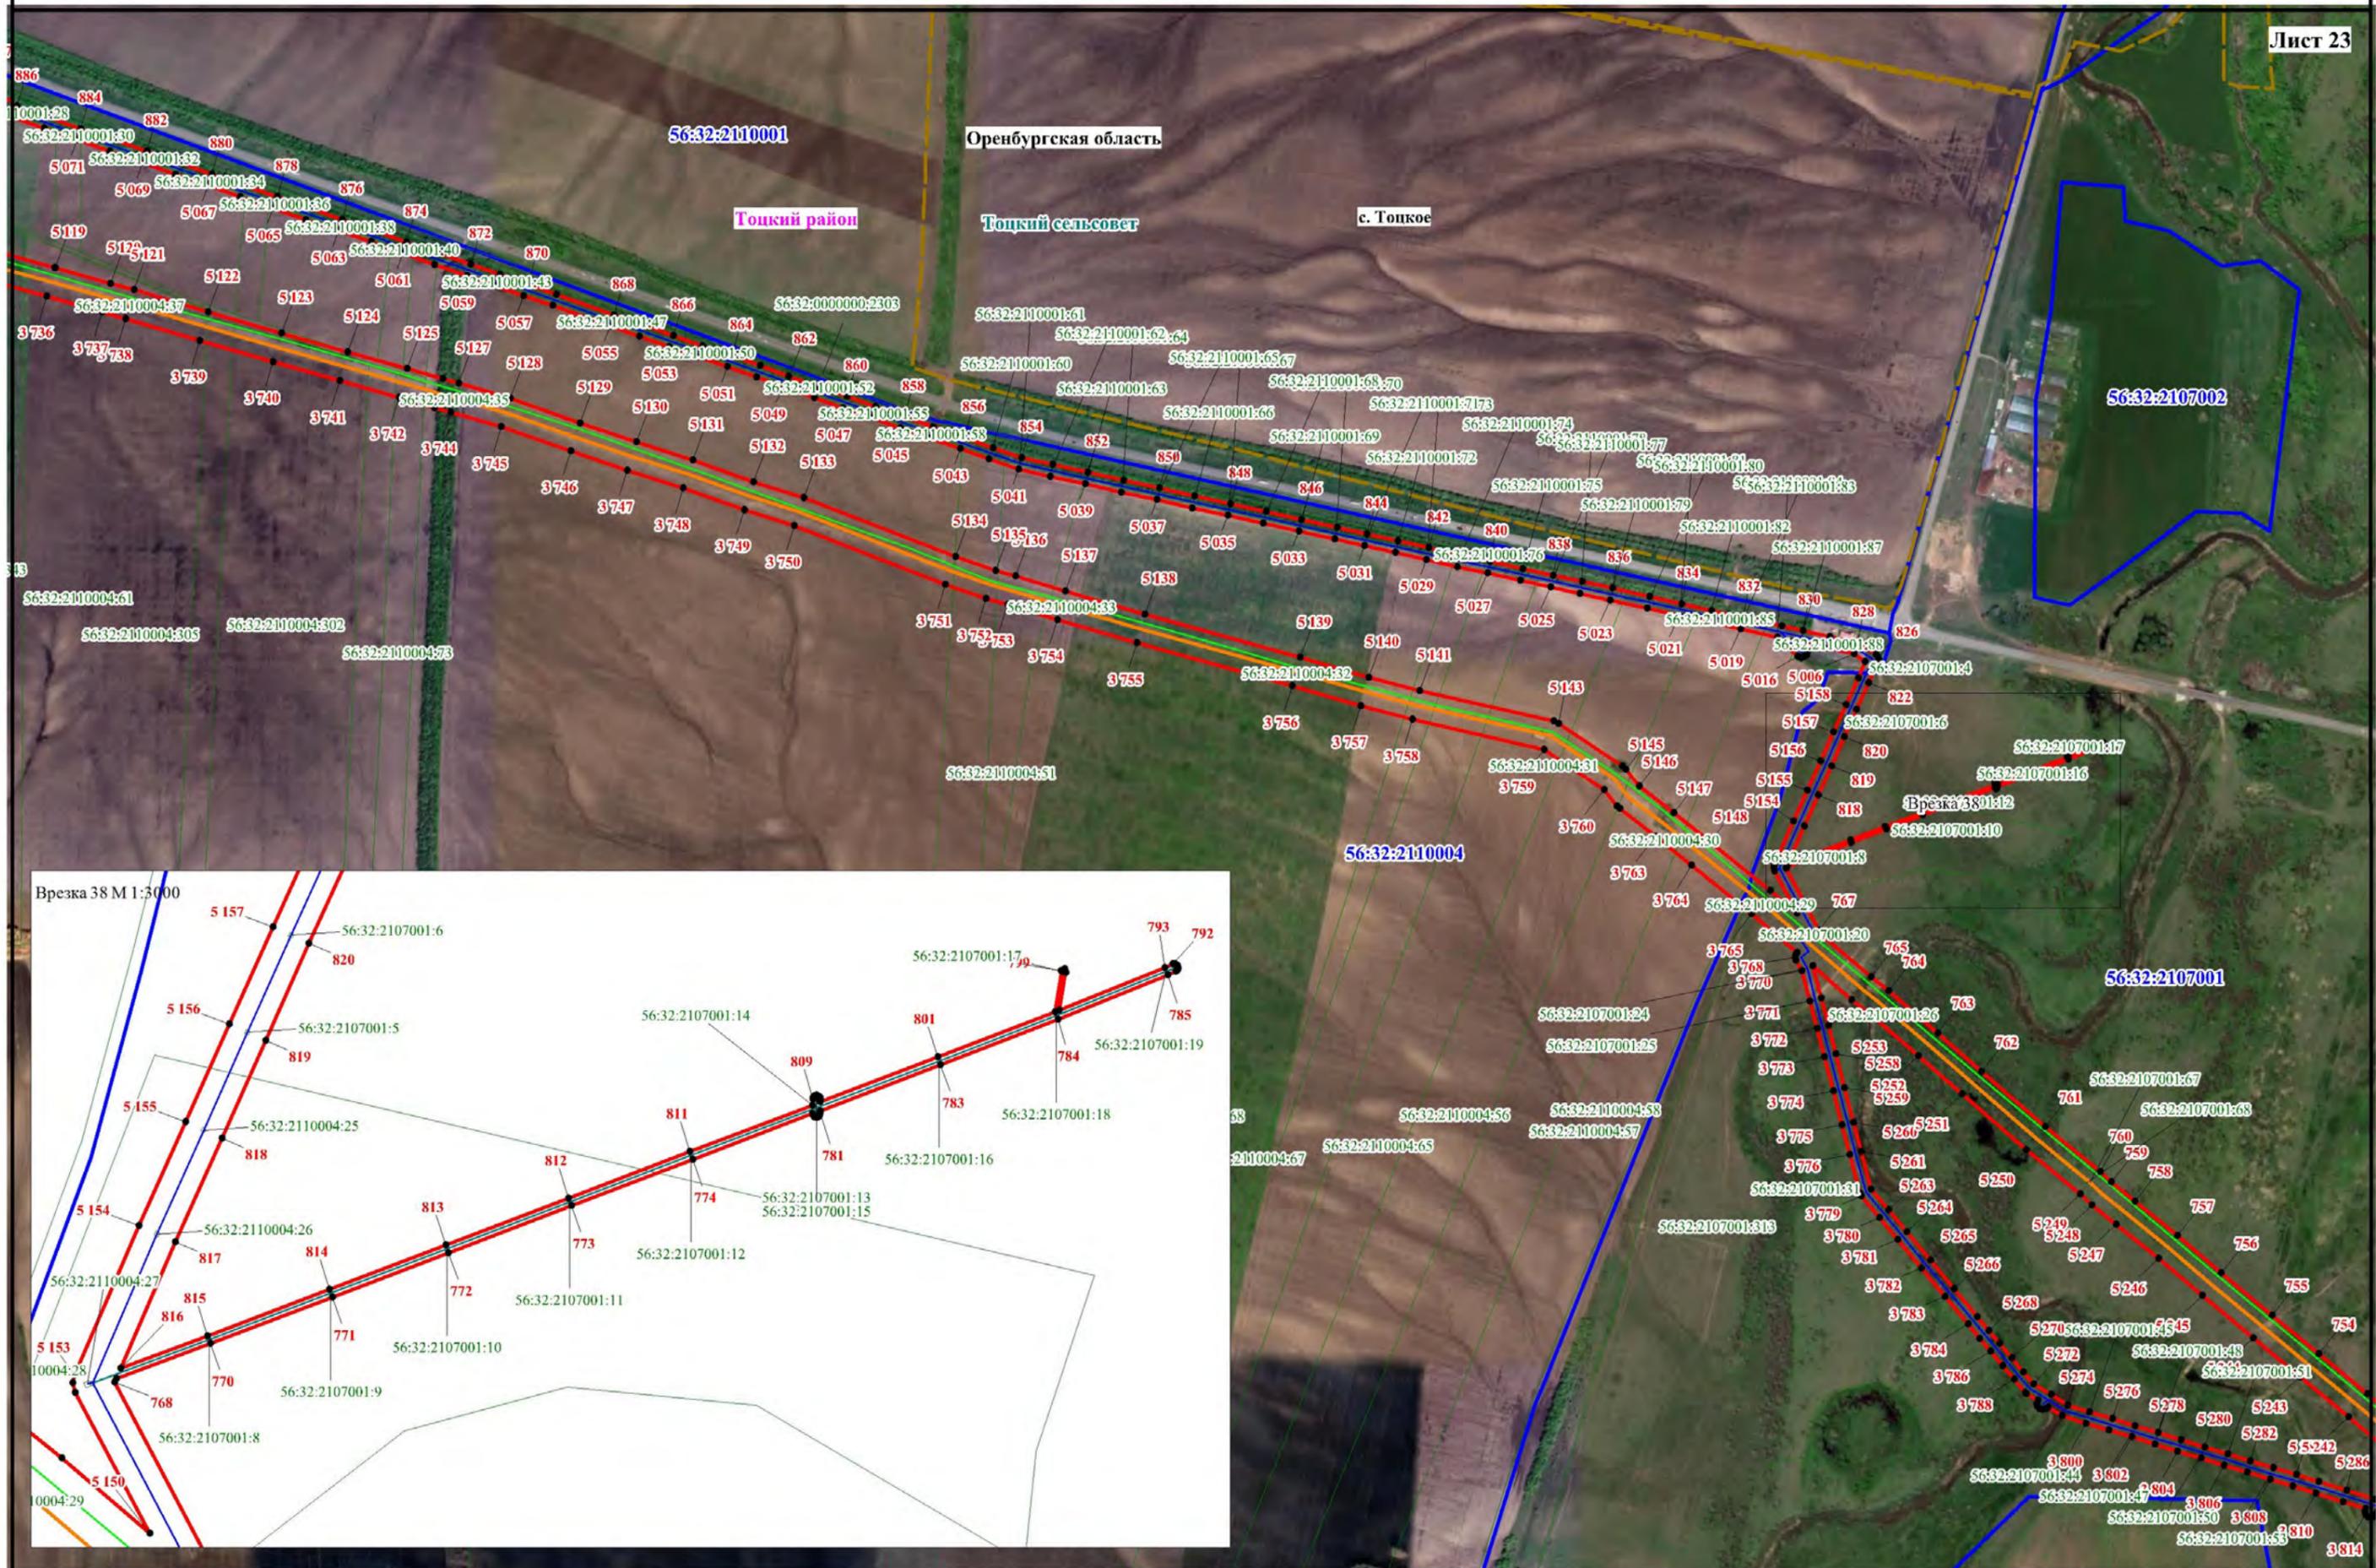

Используемые условные знаки и обозначения, представленные на обзорной схеме

Масштаб 1:10000




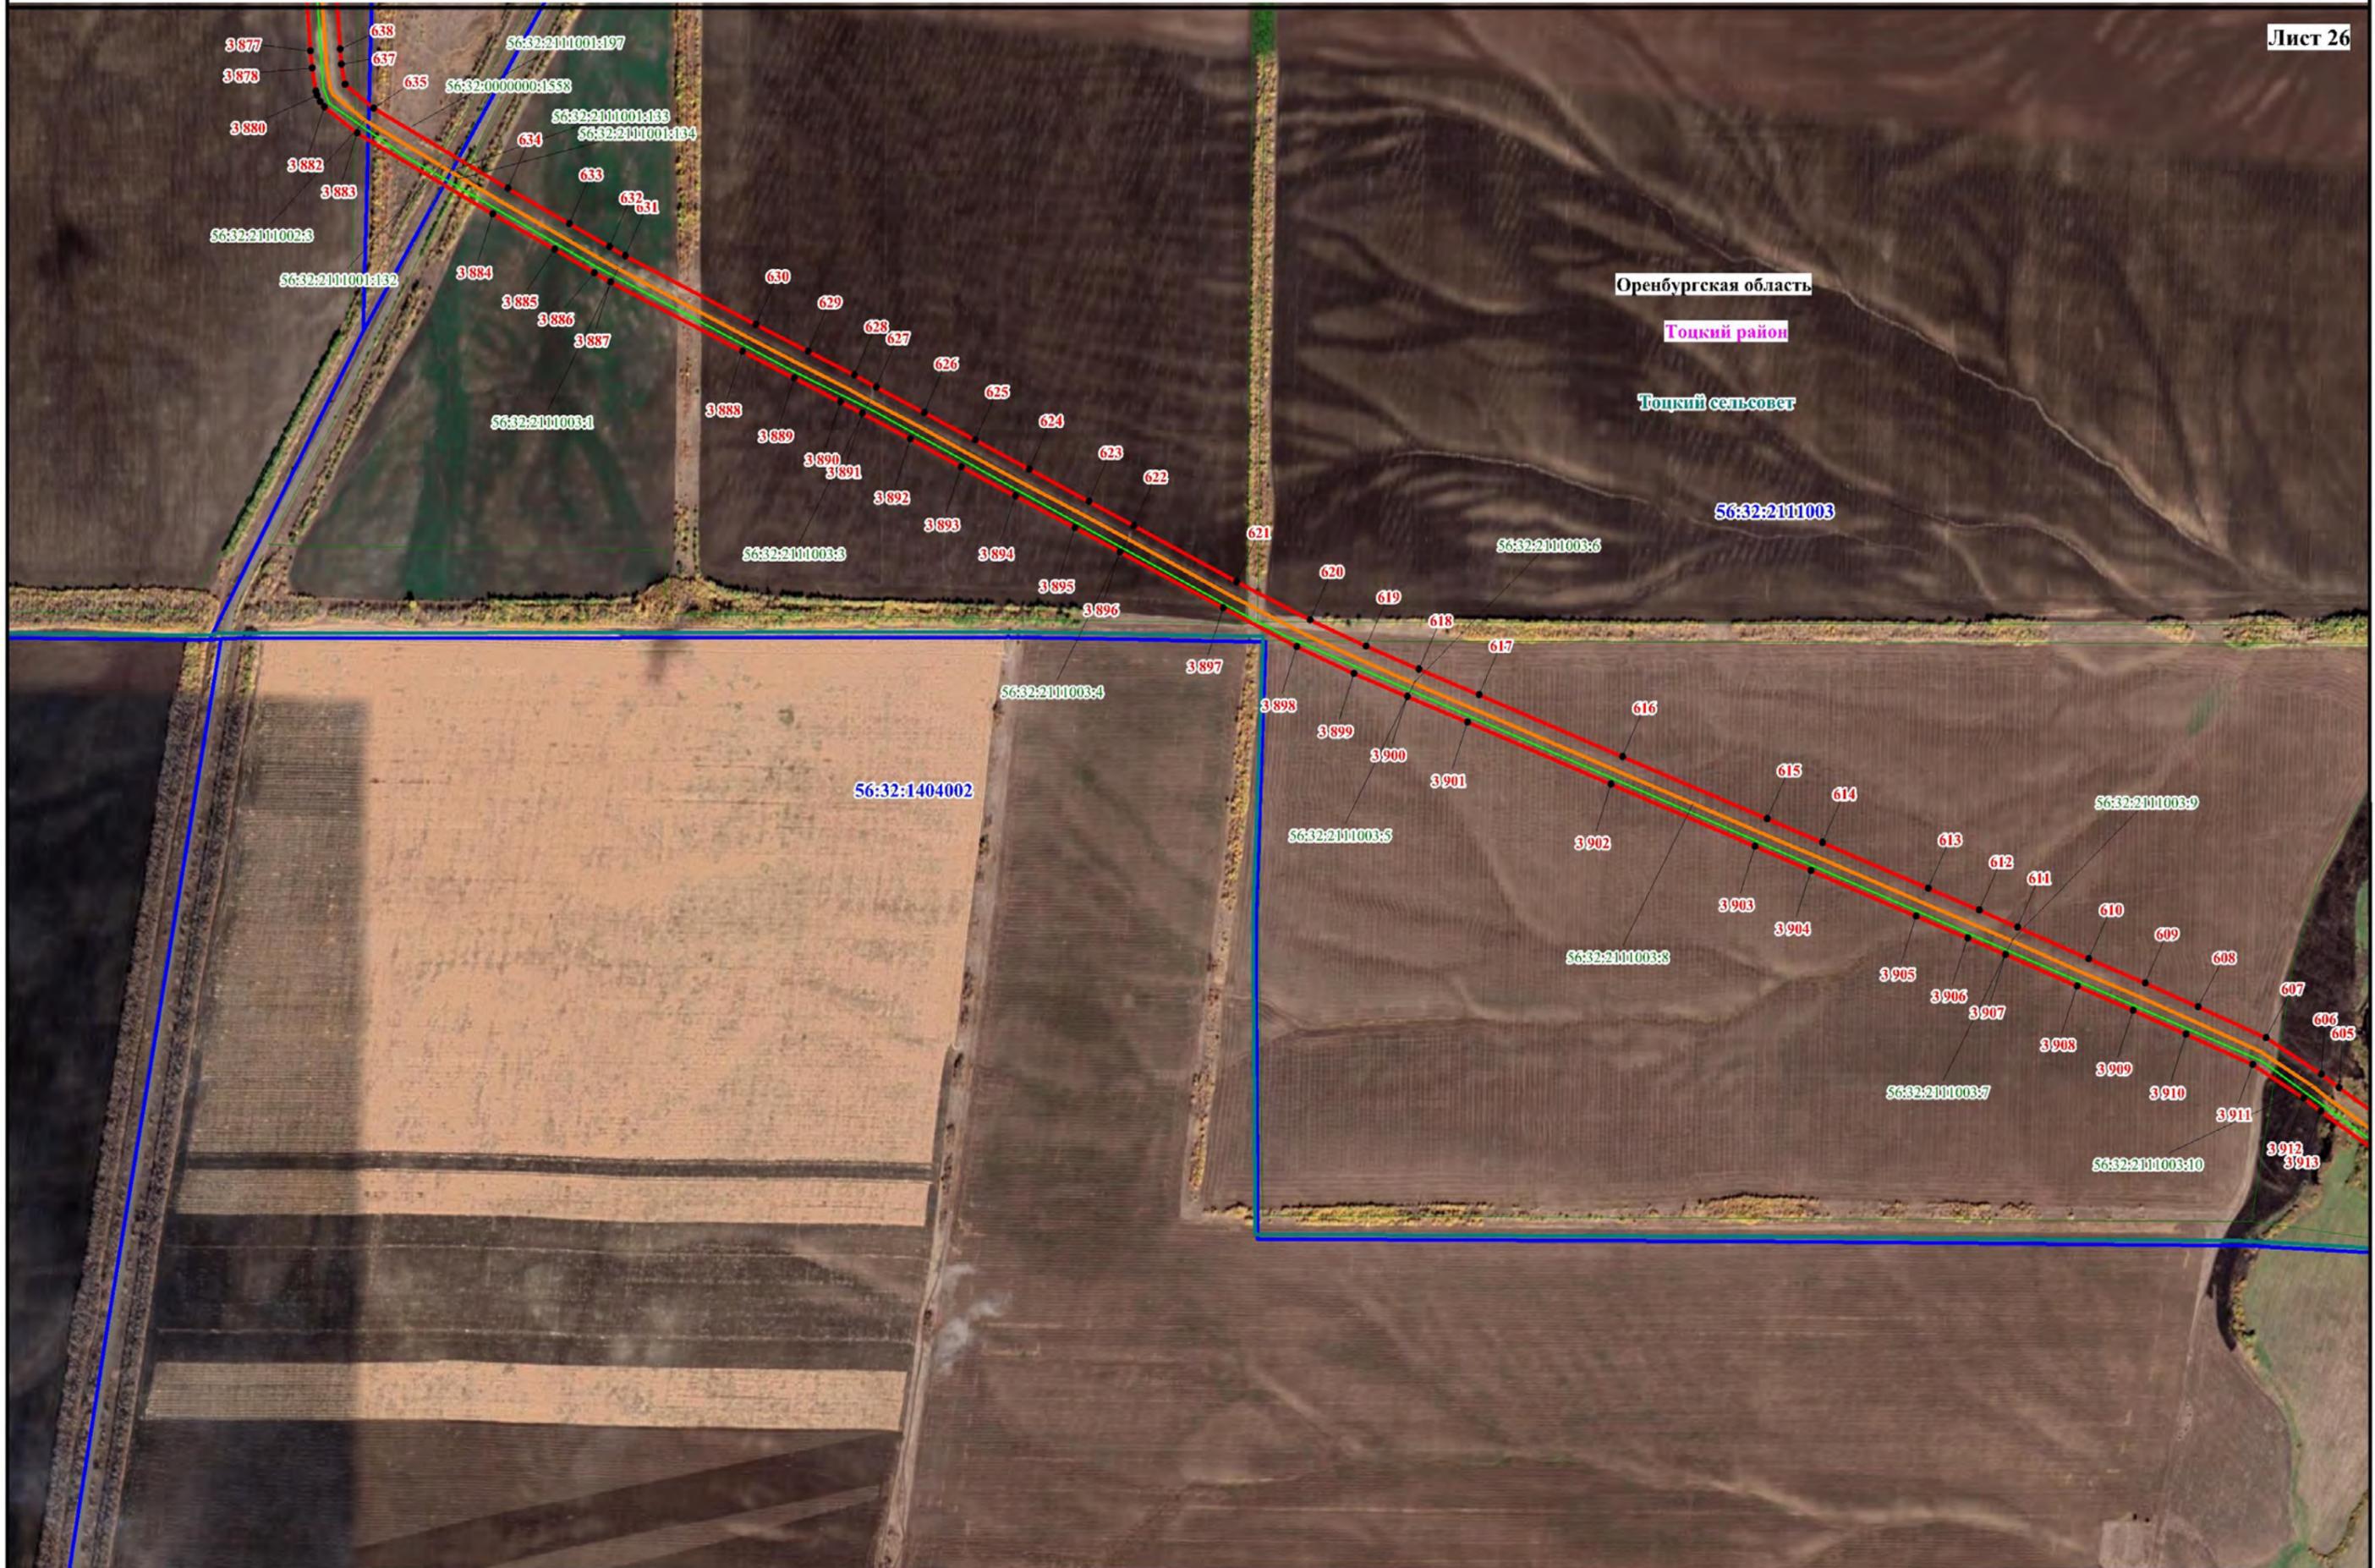


Схема расположения границ публичного сервитута

Лист 28

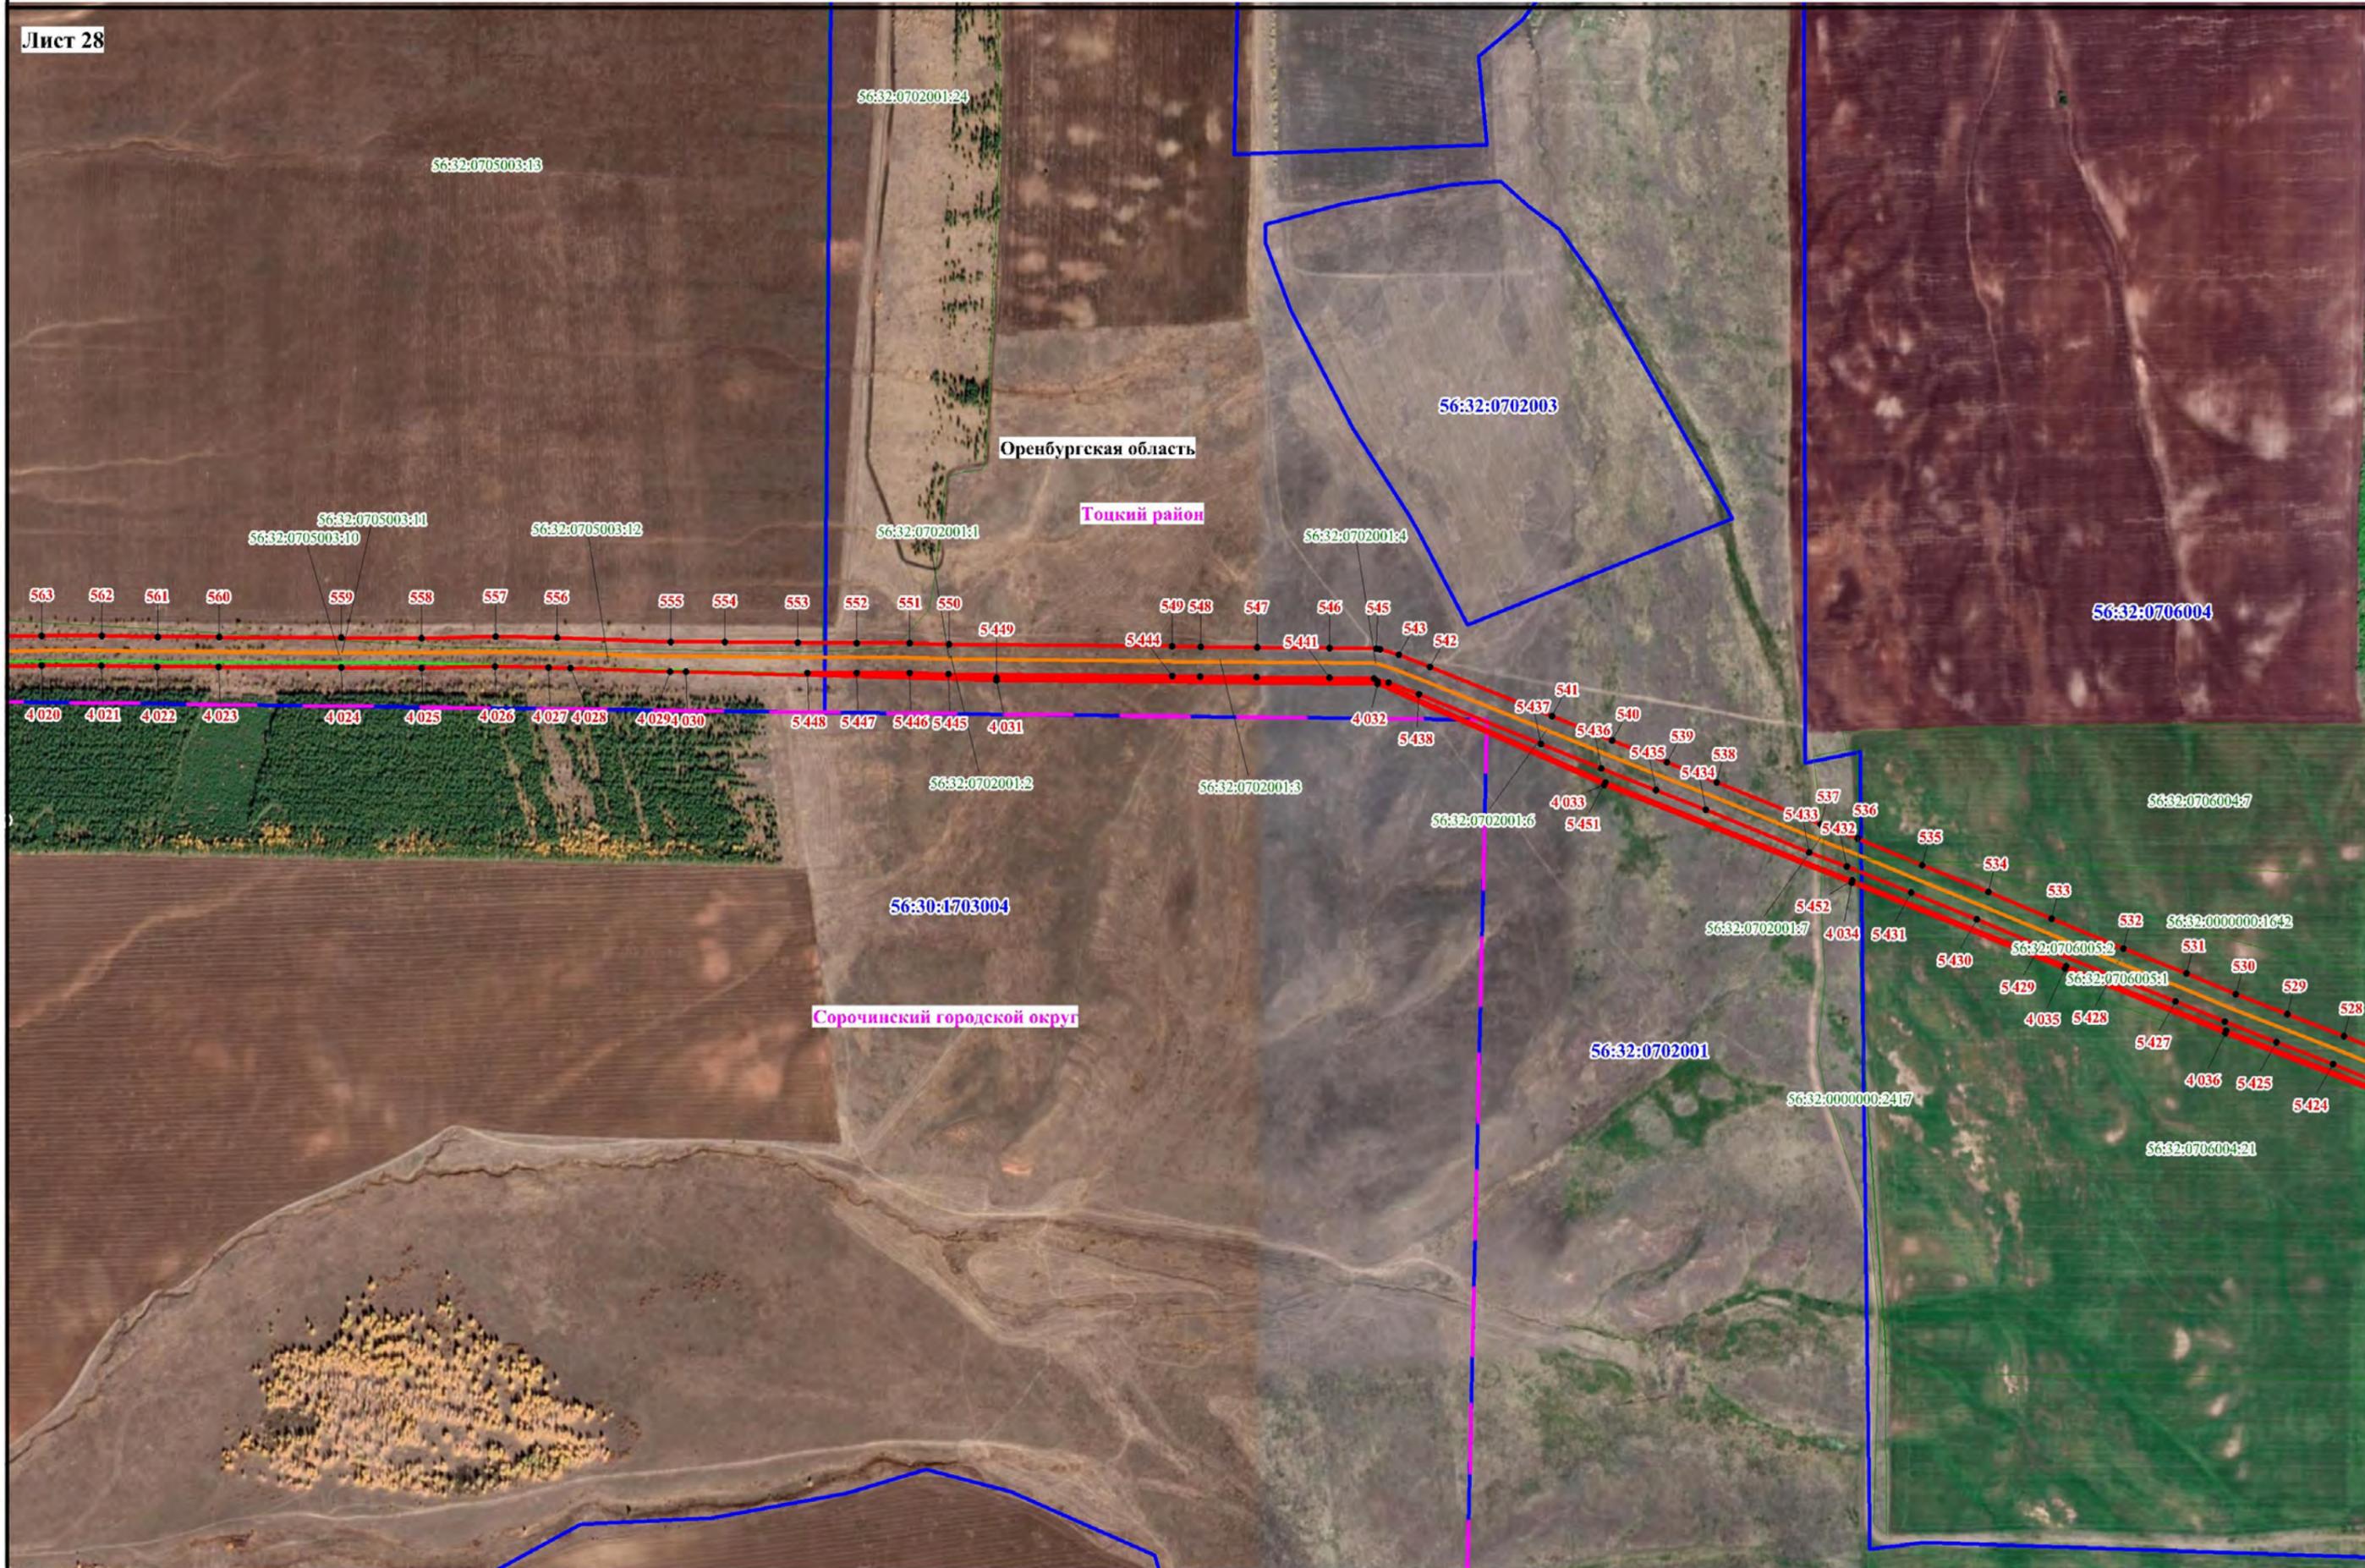


Используемые условные знаки и обозначения, представленные на обзорной схеме

Масштаб 1:10000

Схема расположения границ публичного сервитута

Лист 29

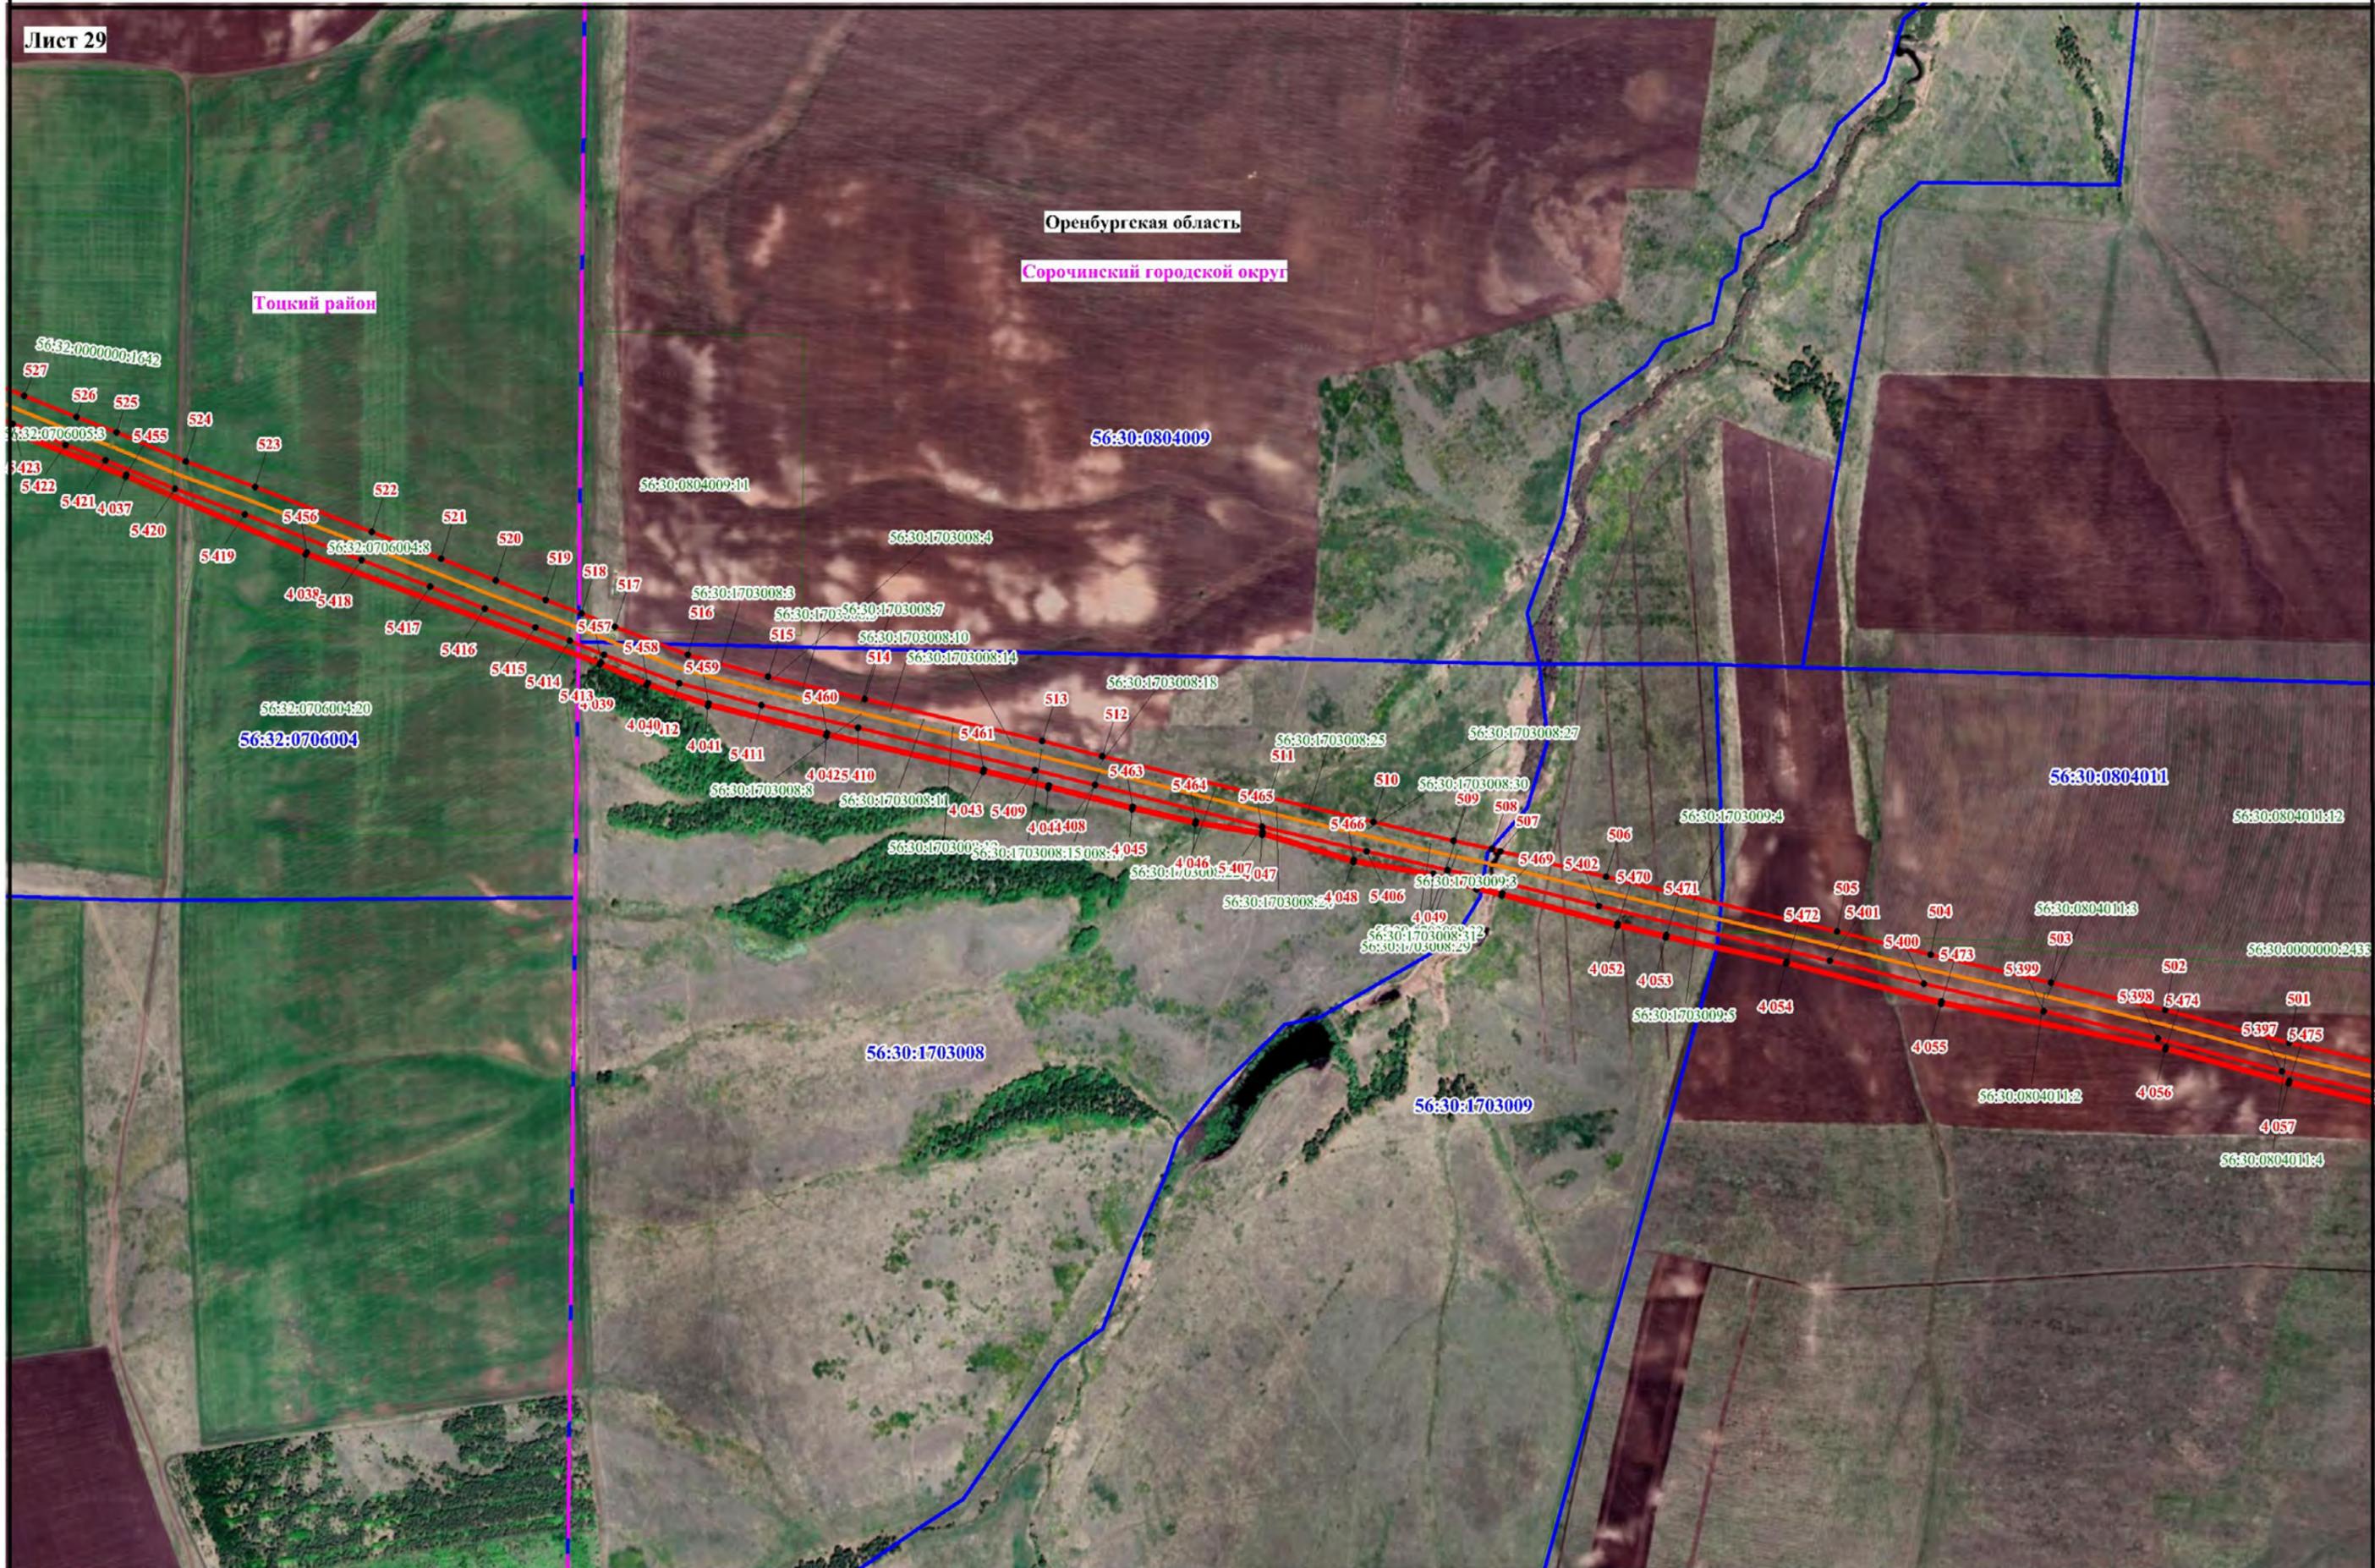


Используемые условные знаки и обозначения, представленные на обзорной схеме

Масштаб 1:10000

Схема расположения границ публичного сервитута

Лист 30

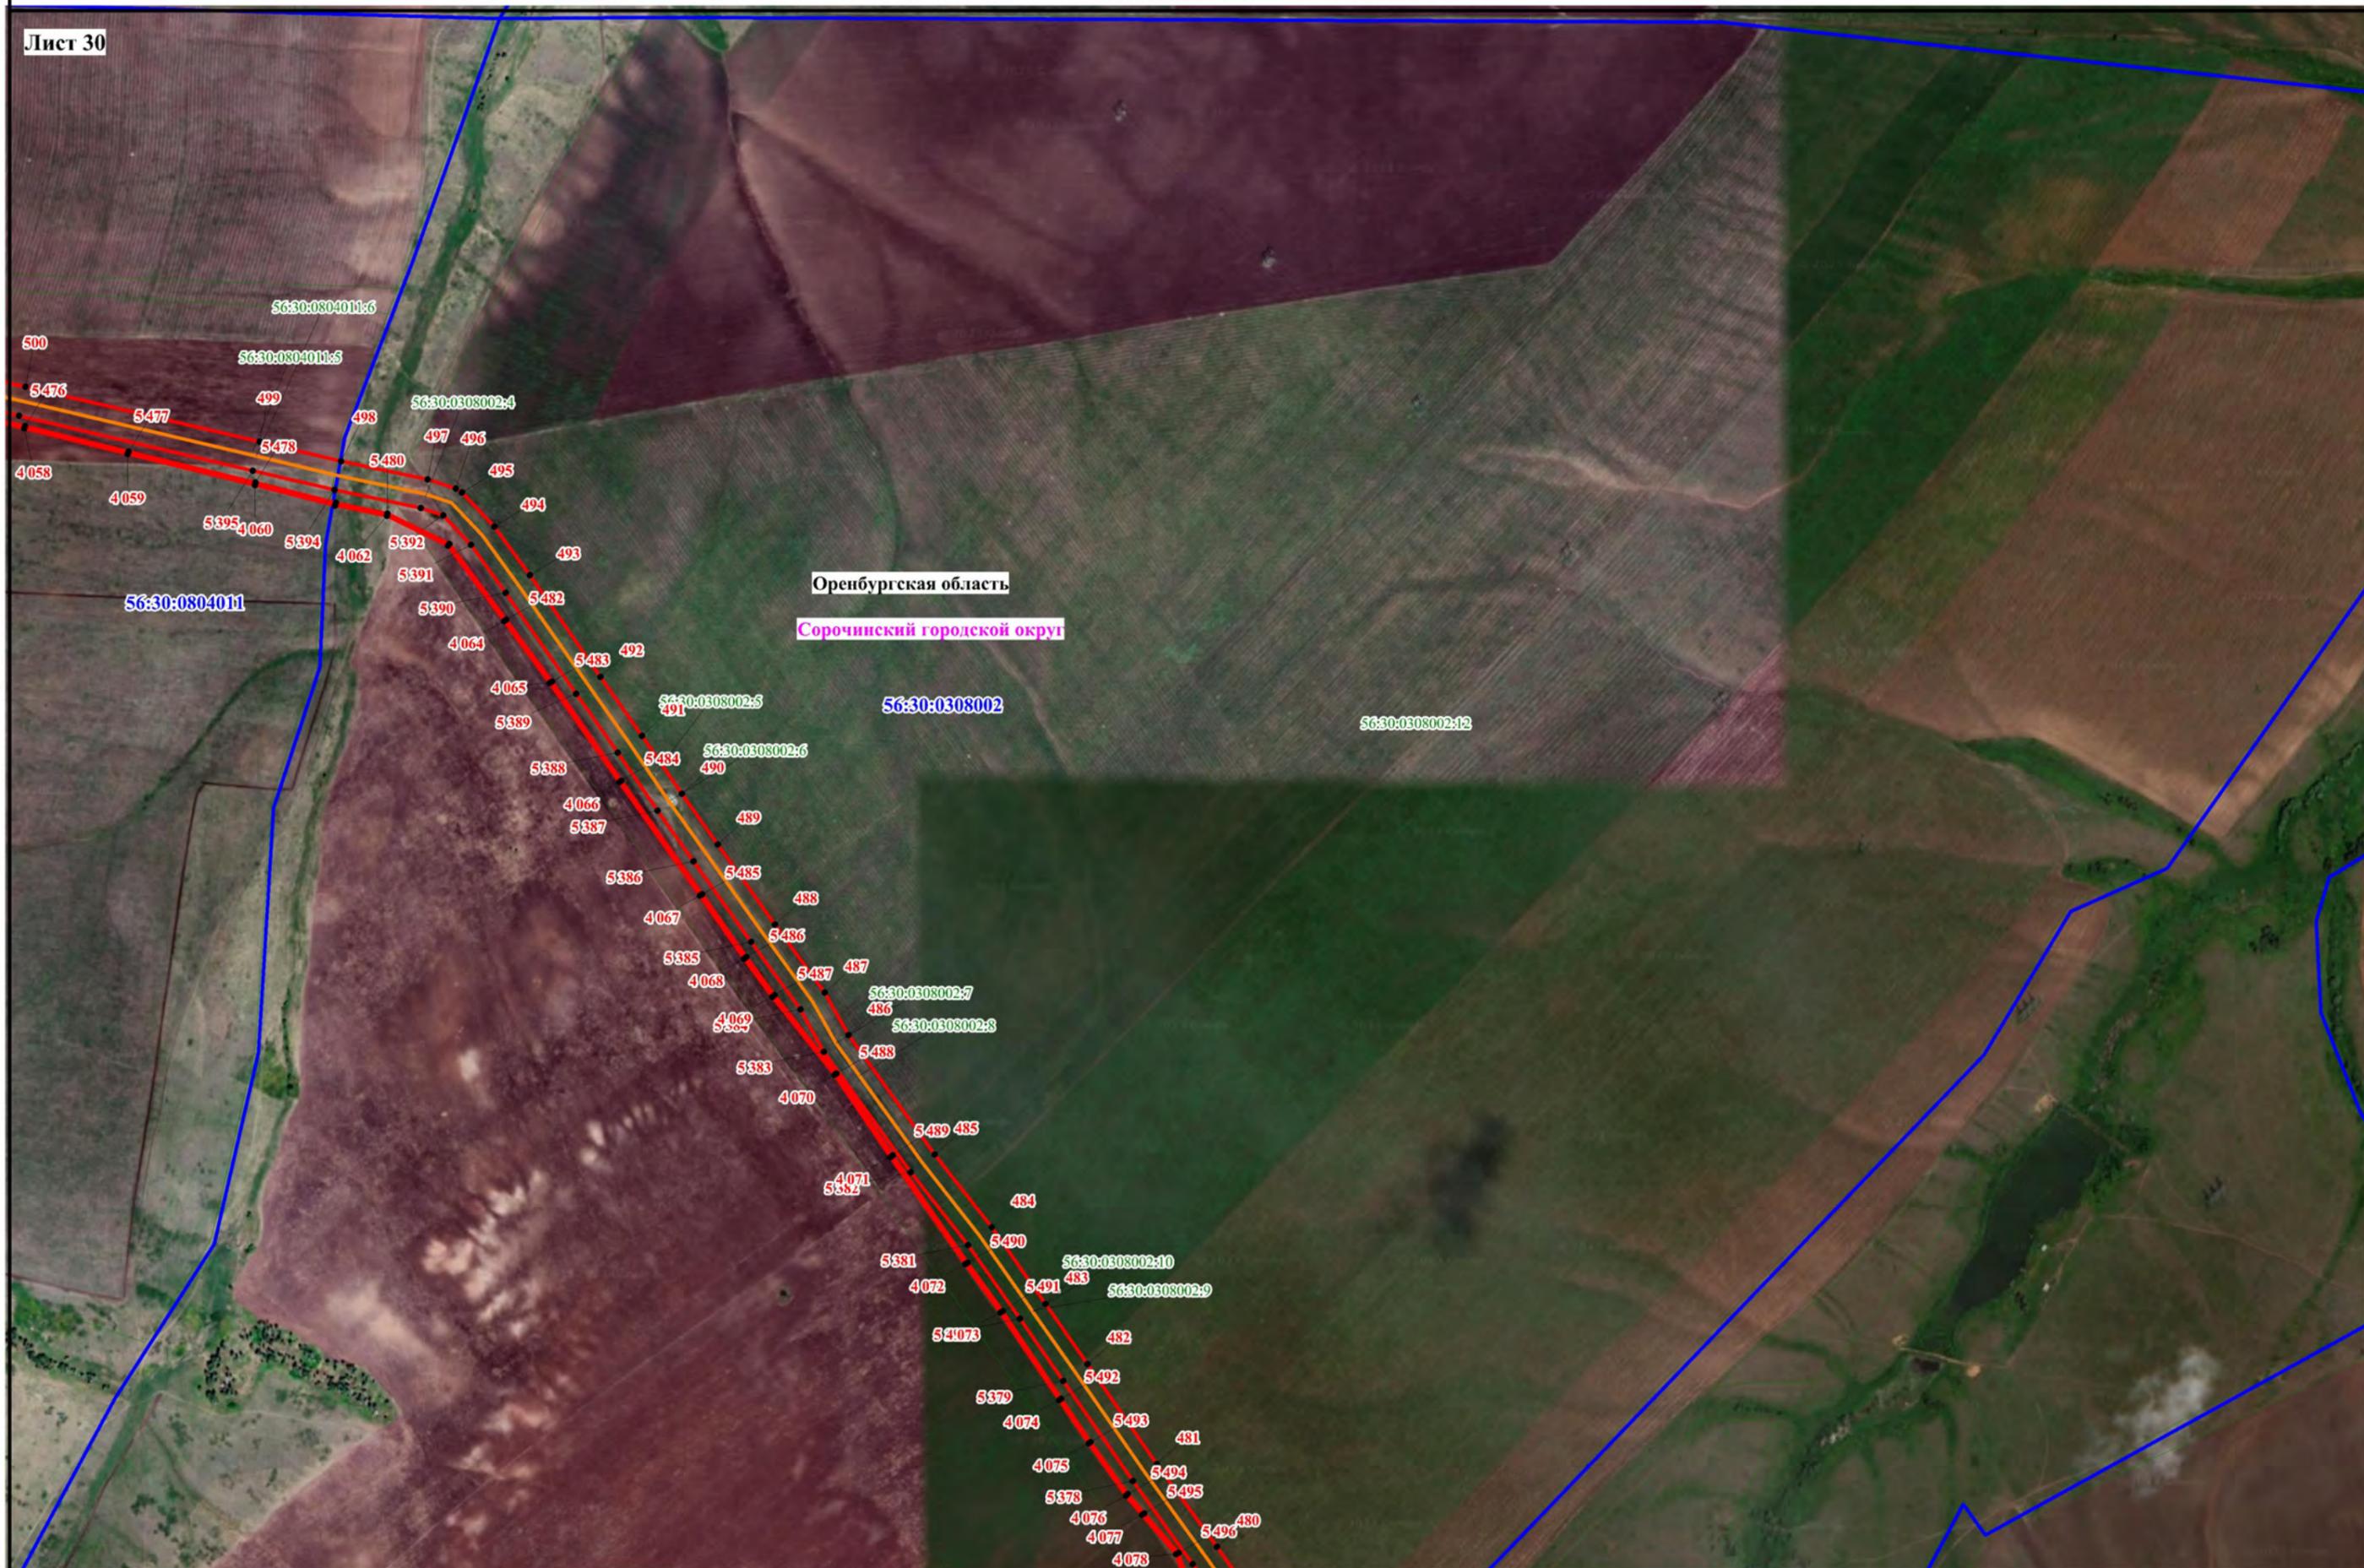


Используемые условные знаки и обозначения, представленные на обзорной схеме

Масштаб 1:10000

Схема расположения границ публичного сервитута

Лист 31

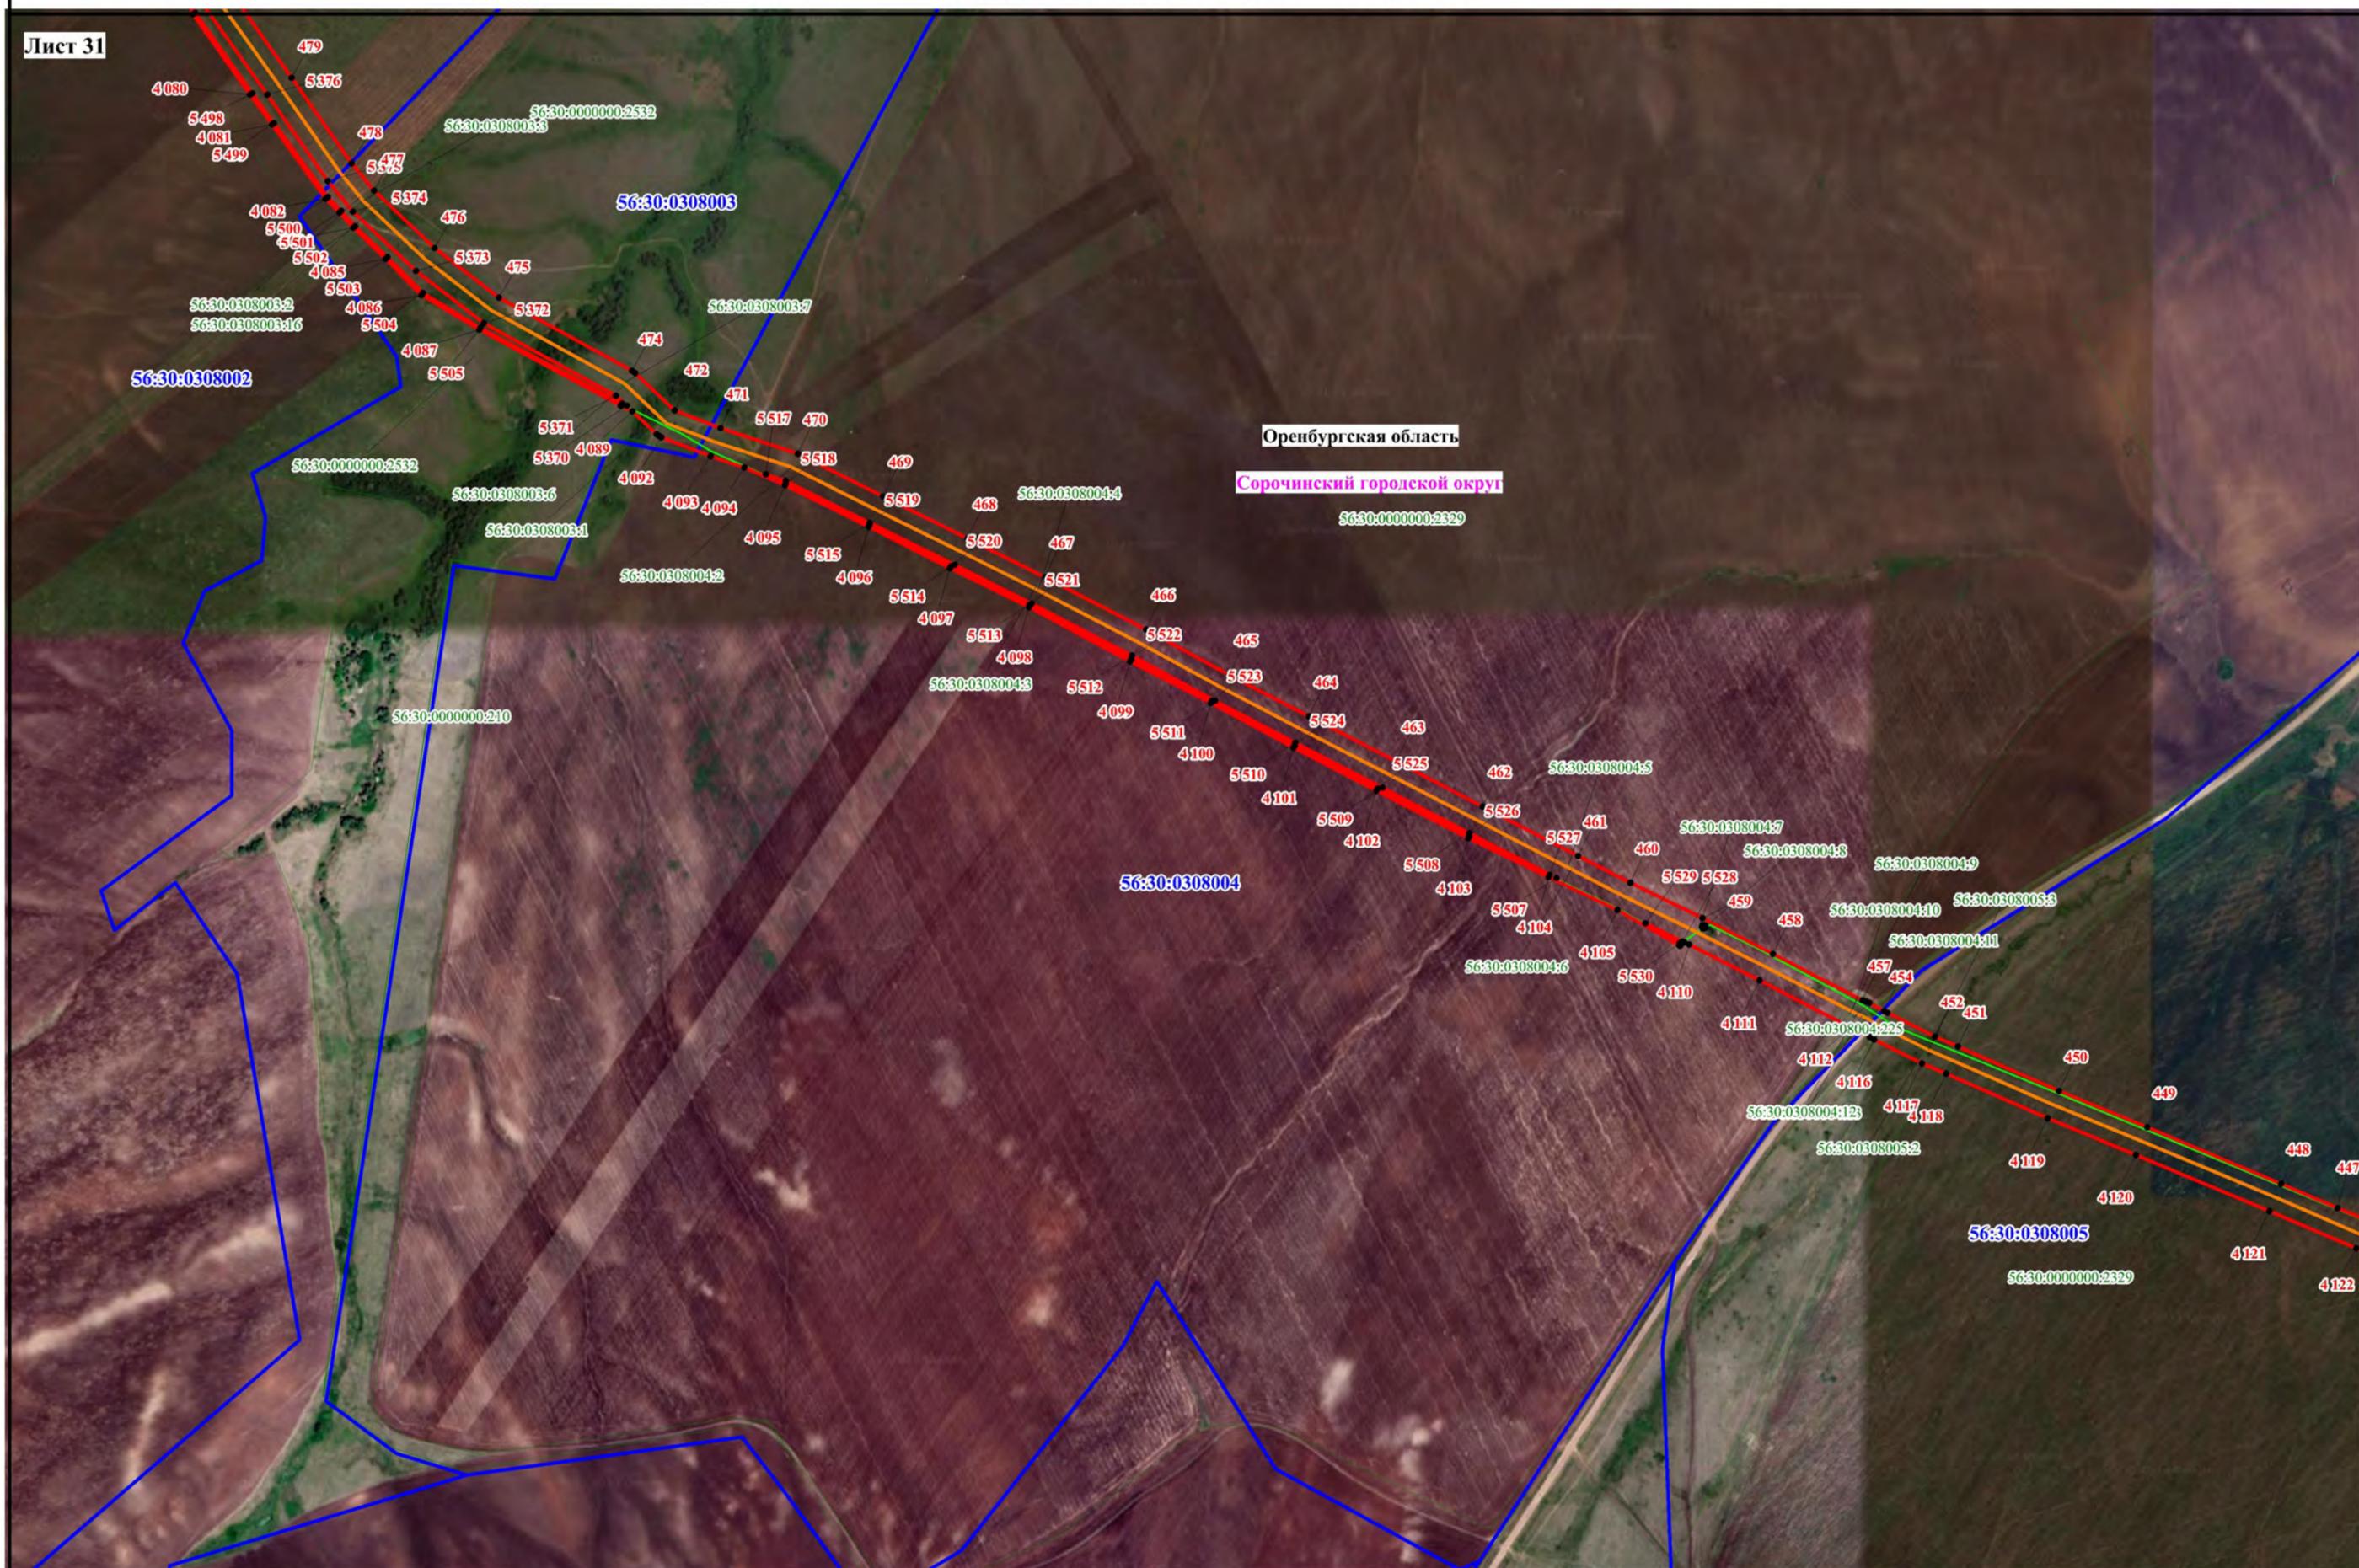


Используемые условные знаки и обозначения, представленные на обзорной схеме

Масштаб 1:10000

Схема расположения границ публичного сервитута

Лист 33

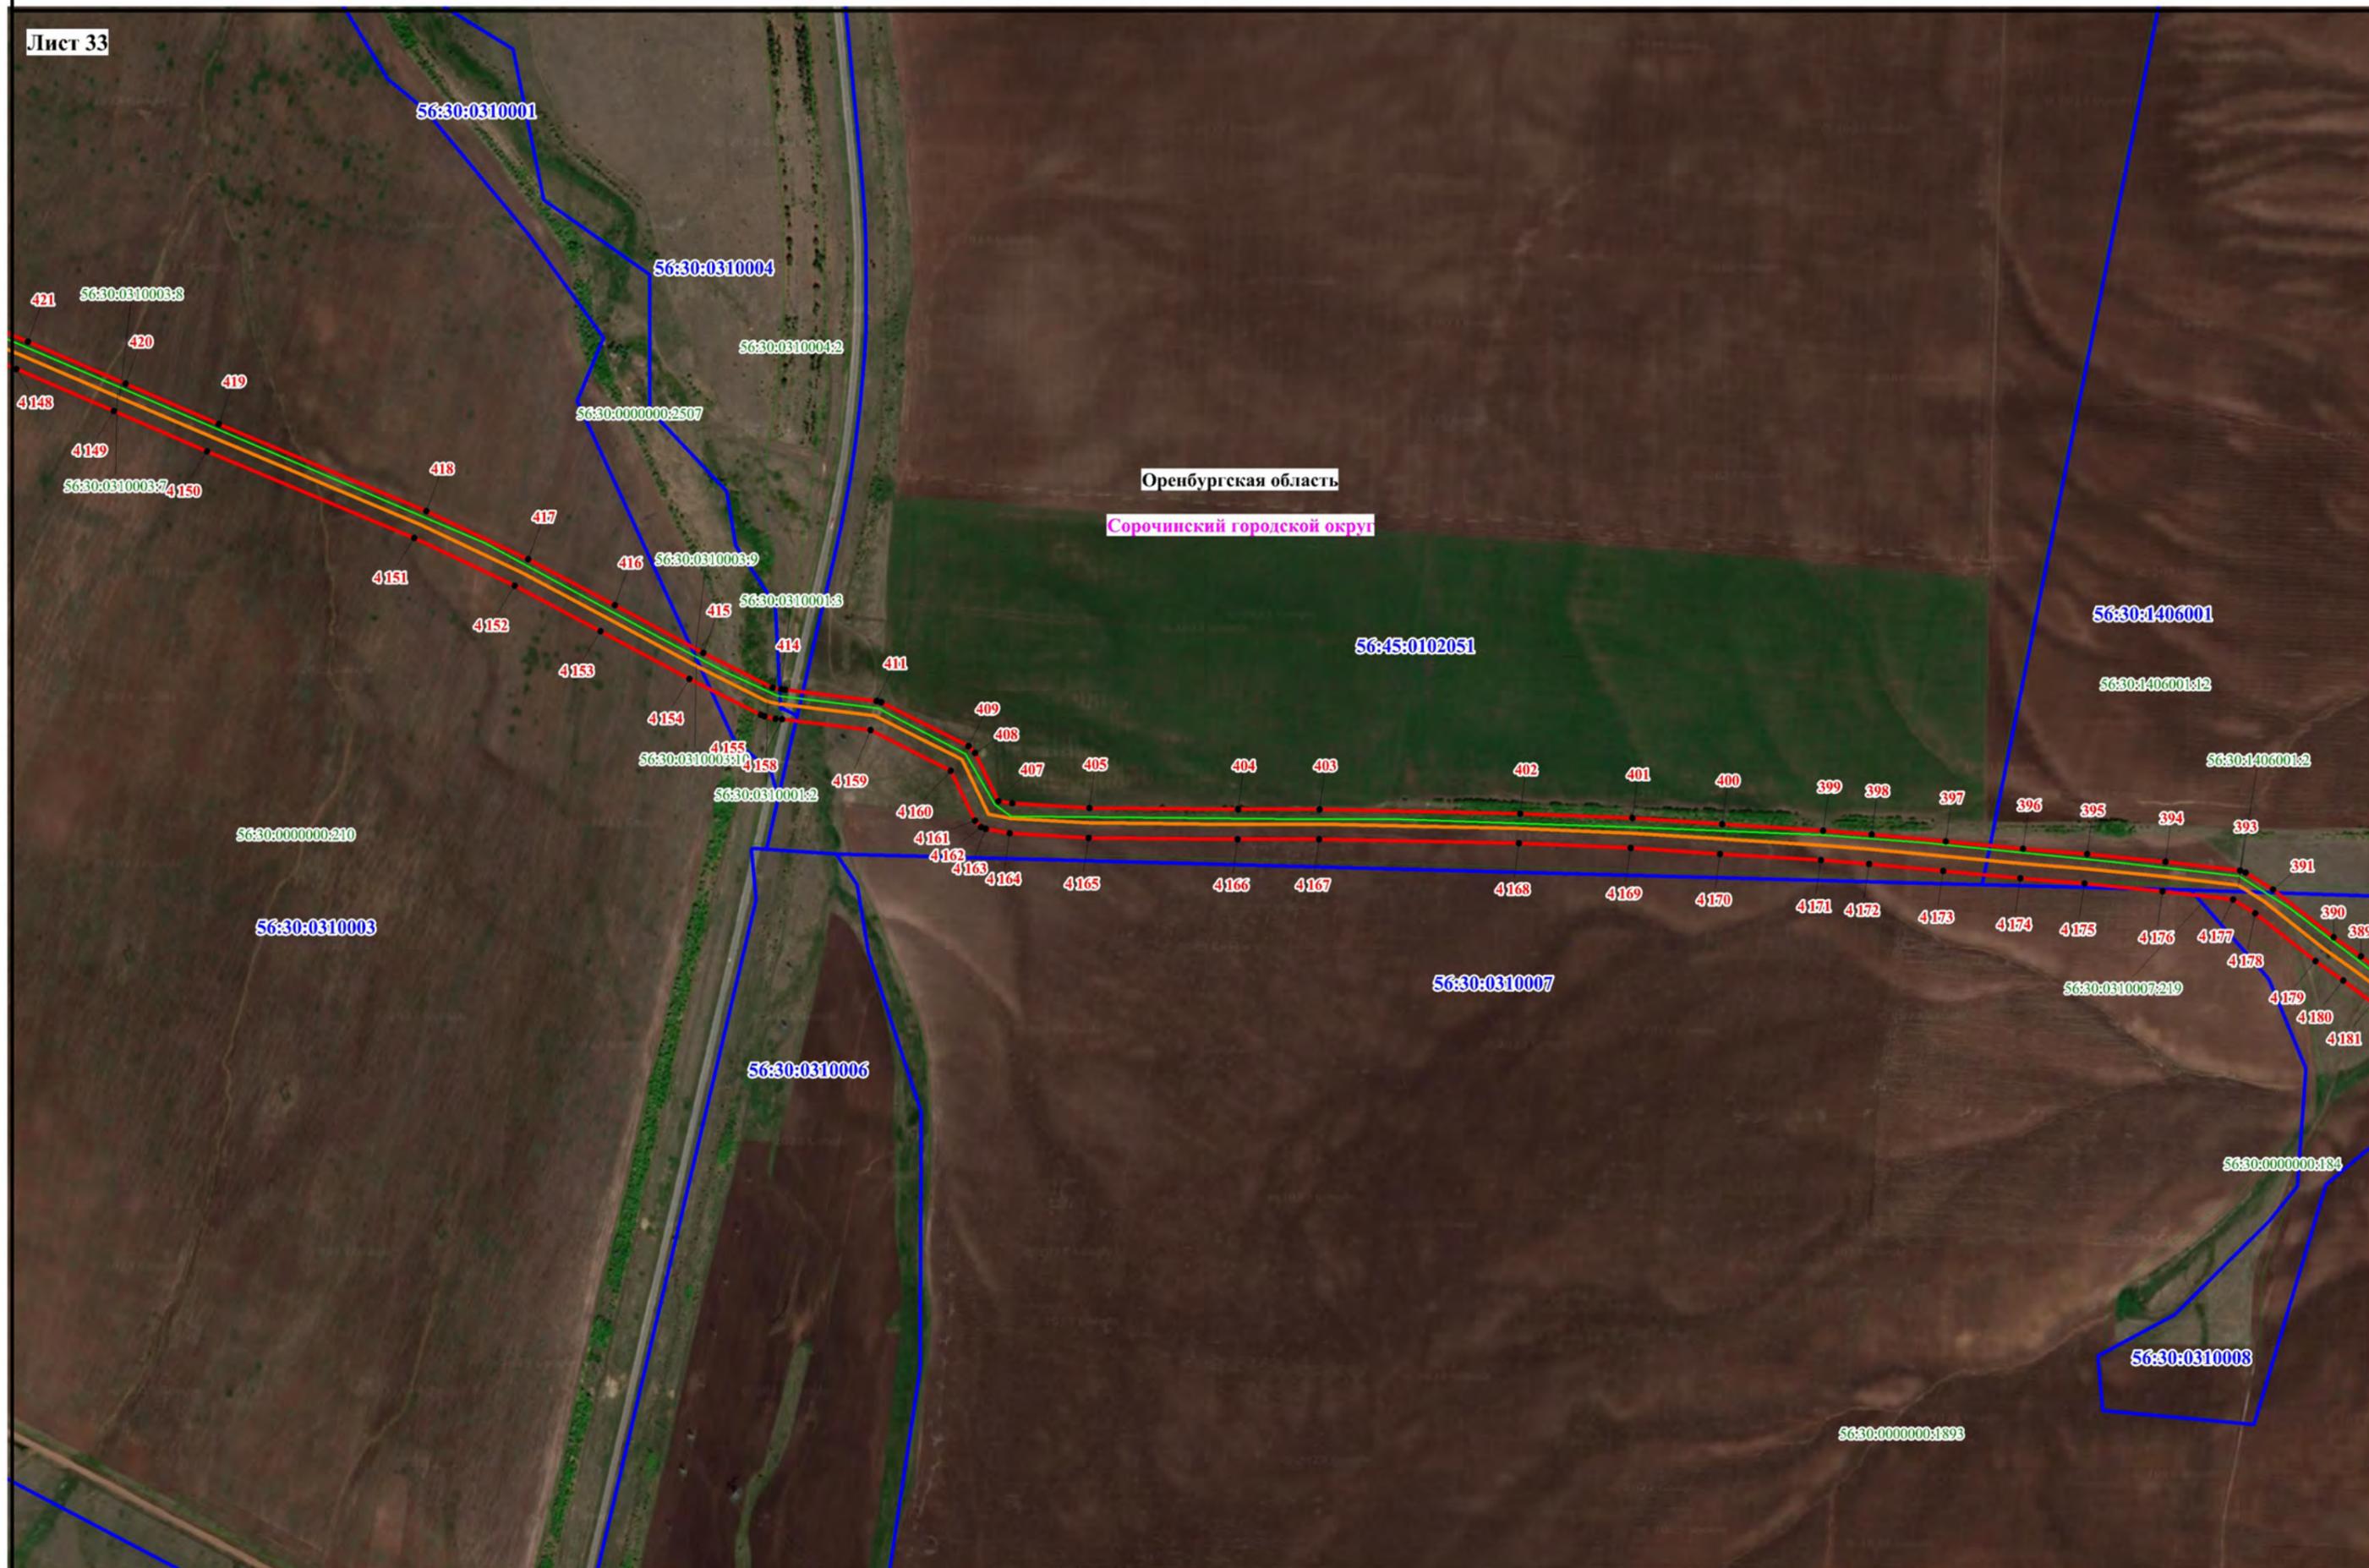


Используемые условные знаки и обозначения, представленные на обзорной схеме

Масштаб 1:10000

Схема расположения границ публичного сервитута

Лист 34


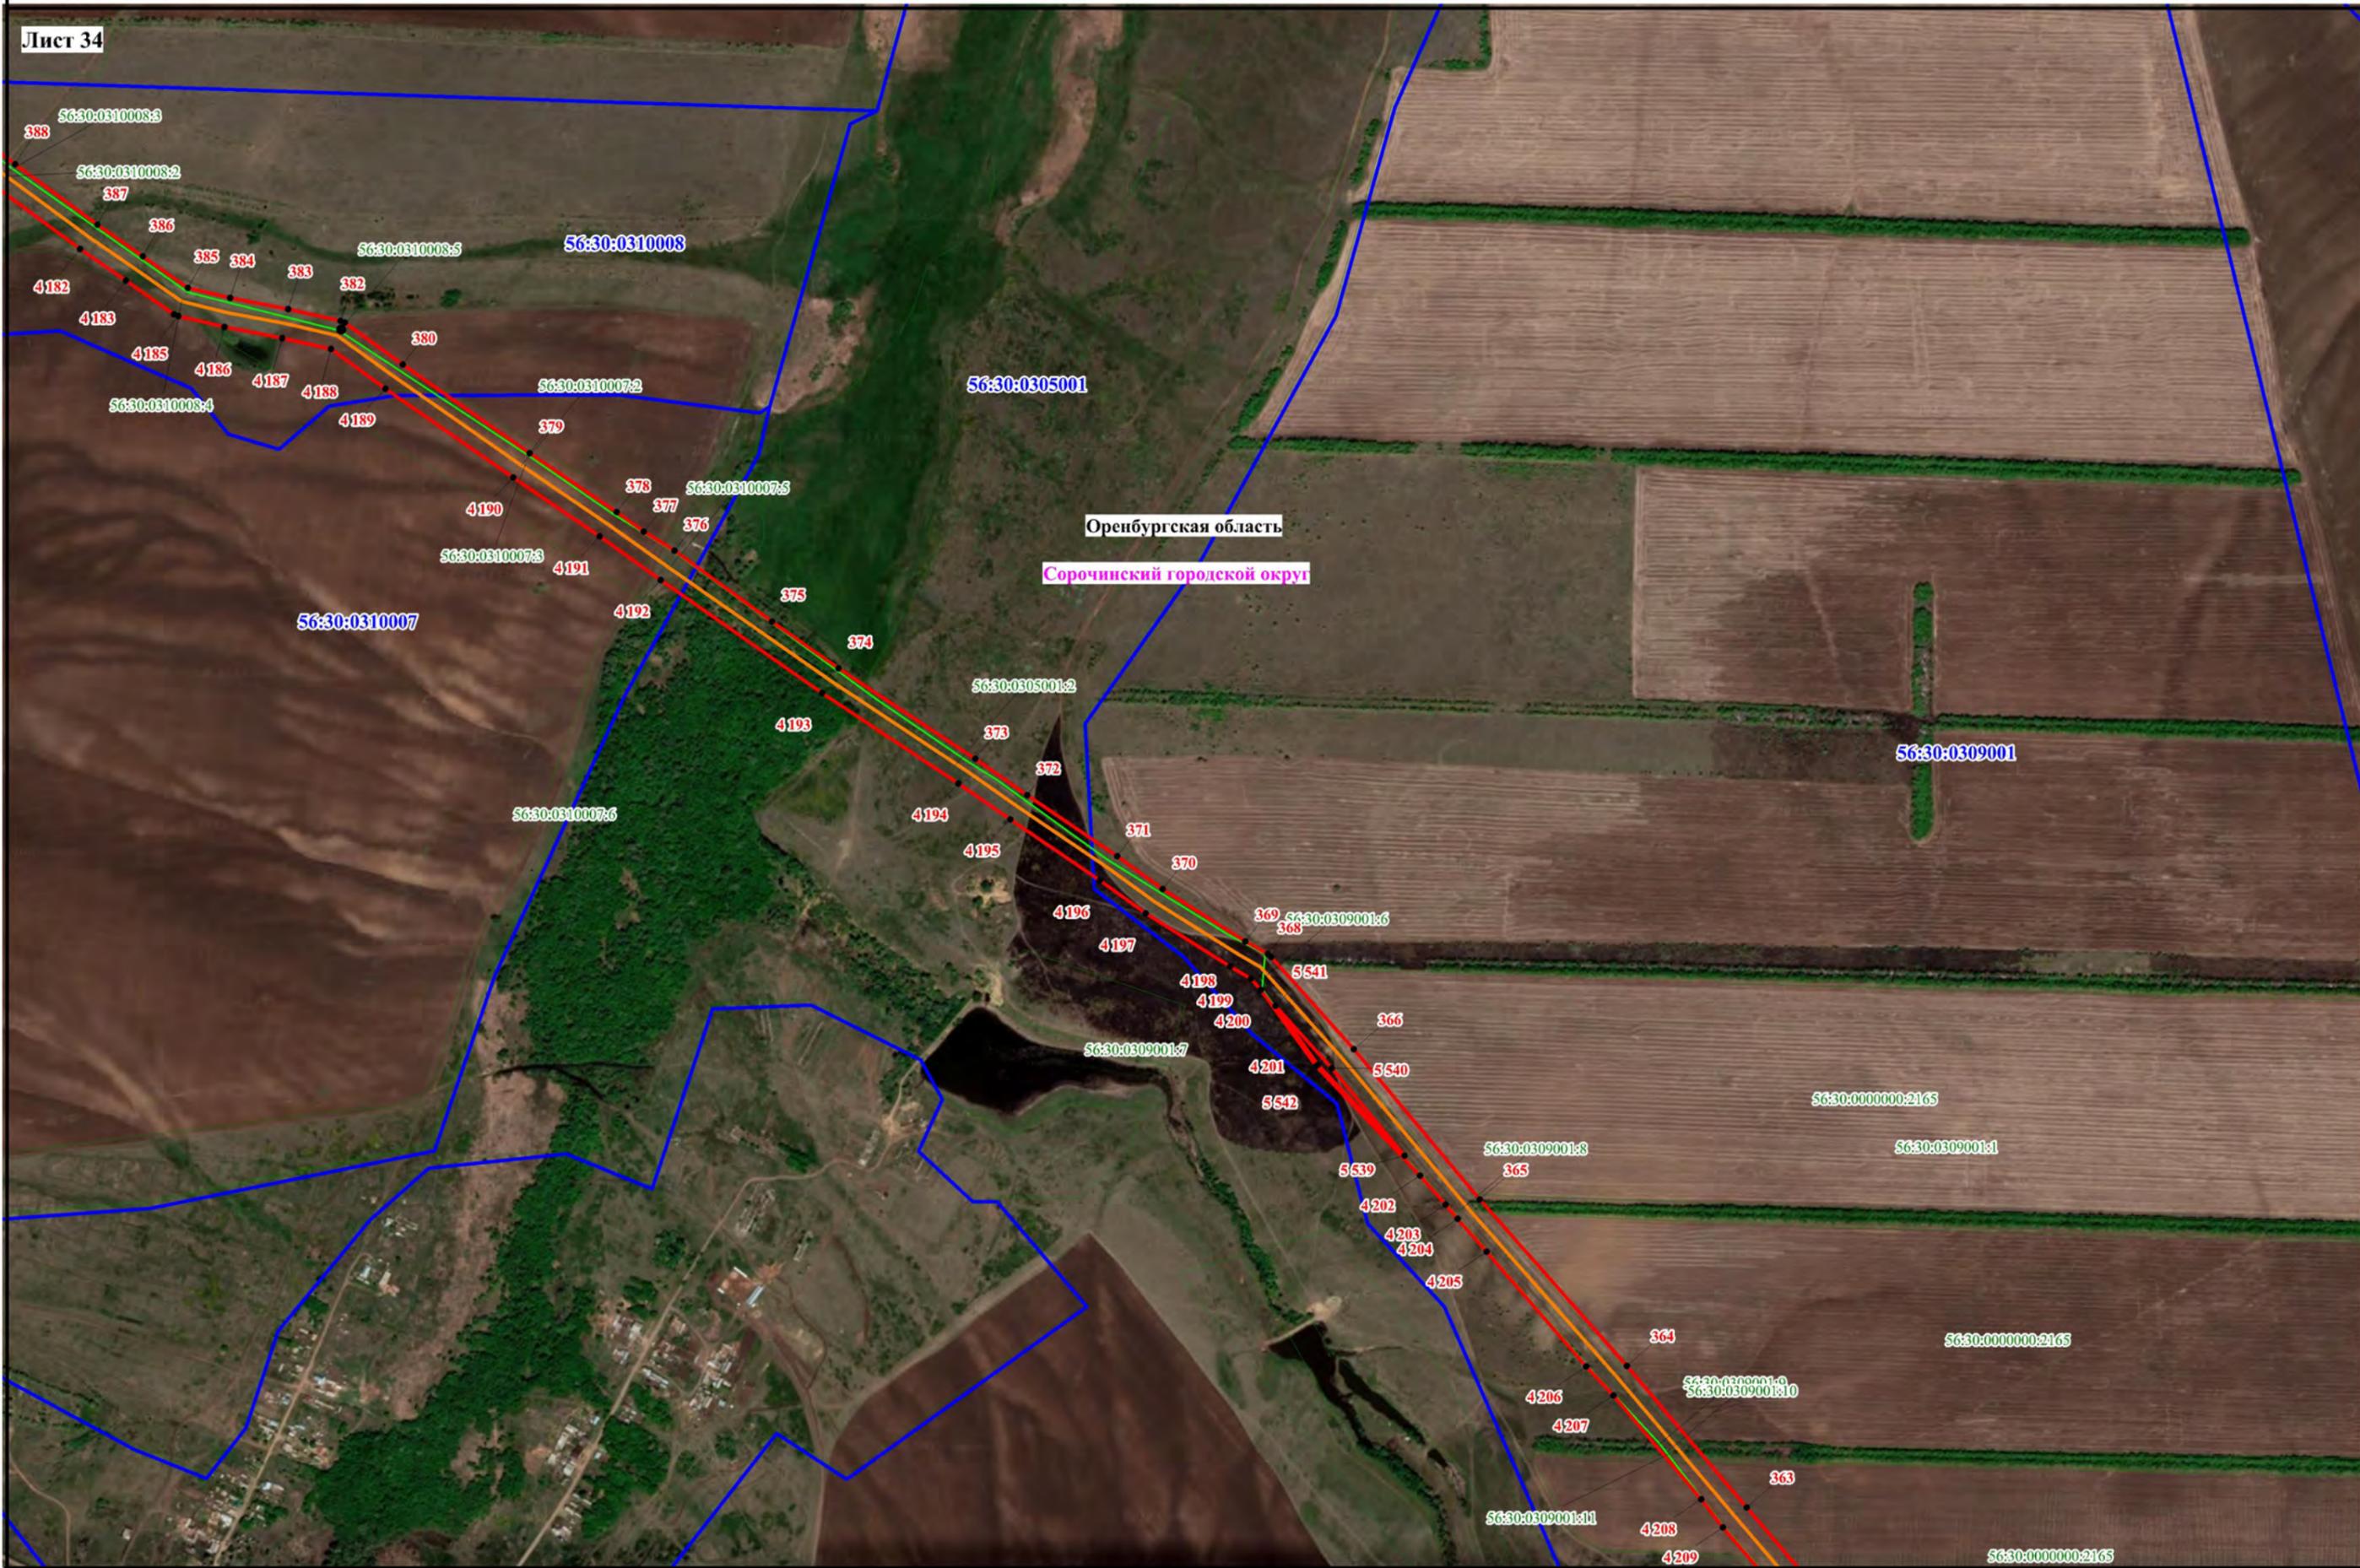


Используемые условные знаки и обозначения, представленные на обзорной схеме

Масштаб 1:10000

Схема расположения границ публичного сервитута

Лист 35

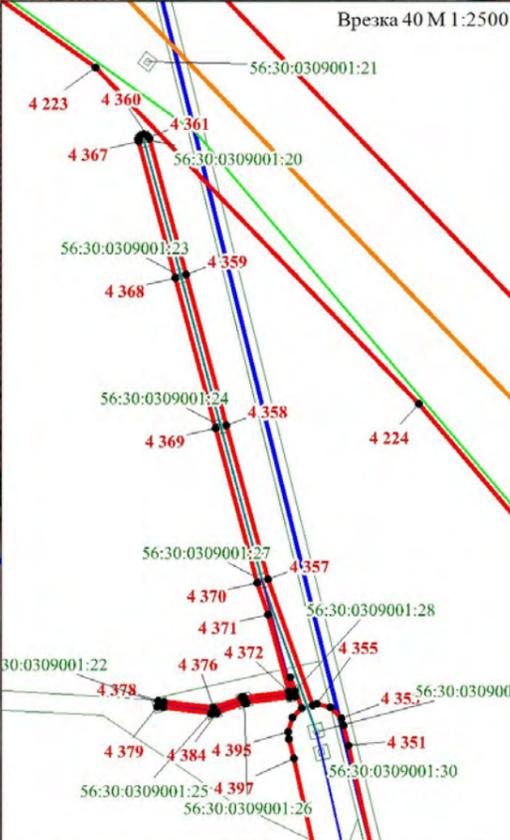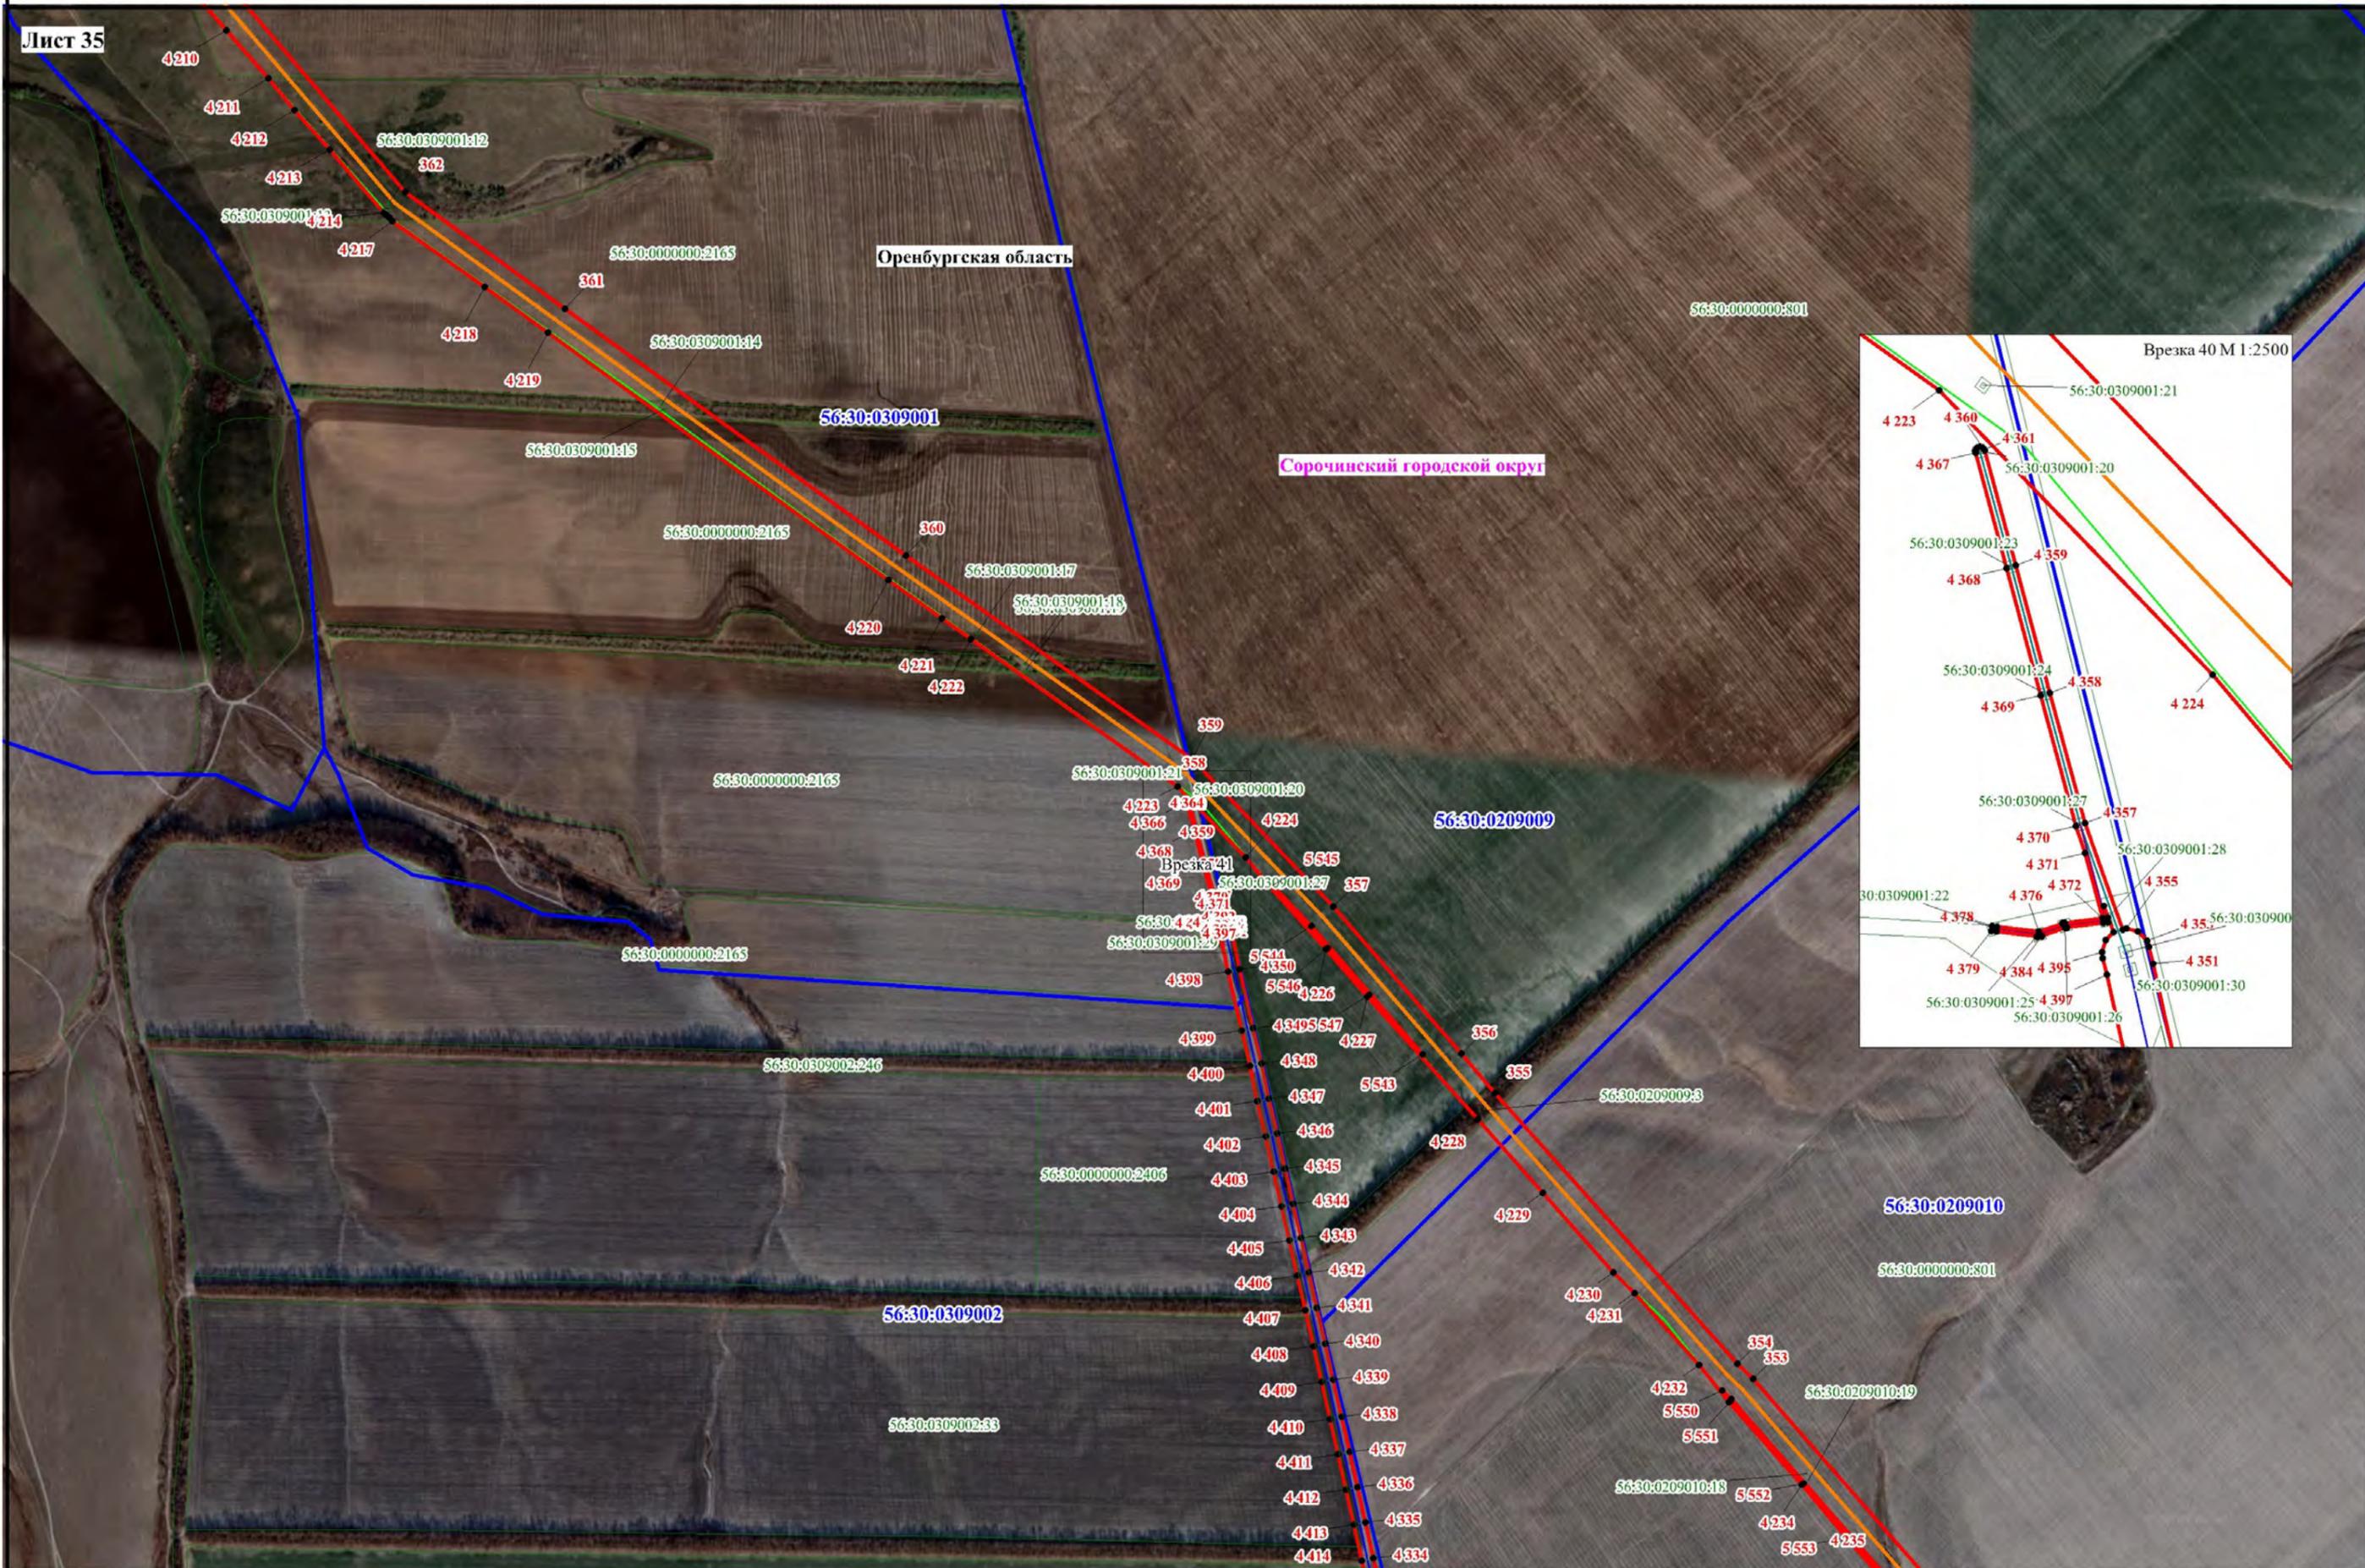


Используемые условные знаки и обозначения, представленные на обзорной схеме

Масштаб 1:10000

Схема расположения границ публичного сервитута

Лист 36

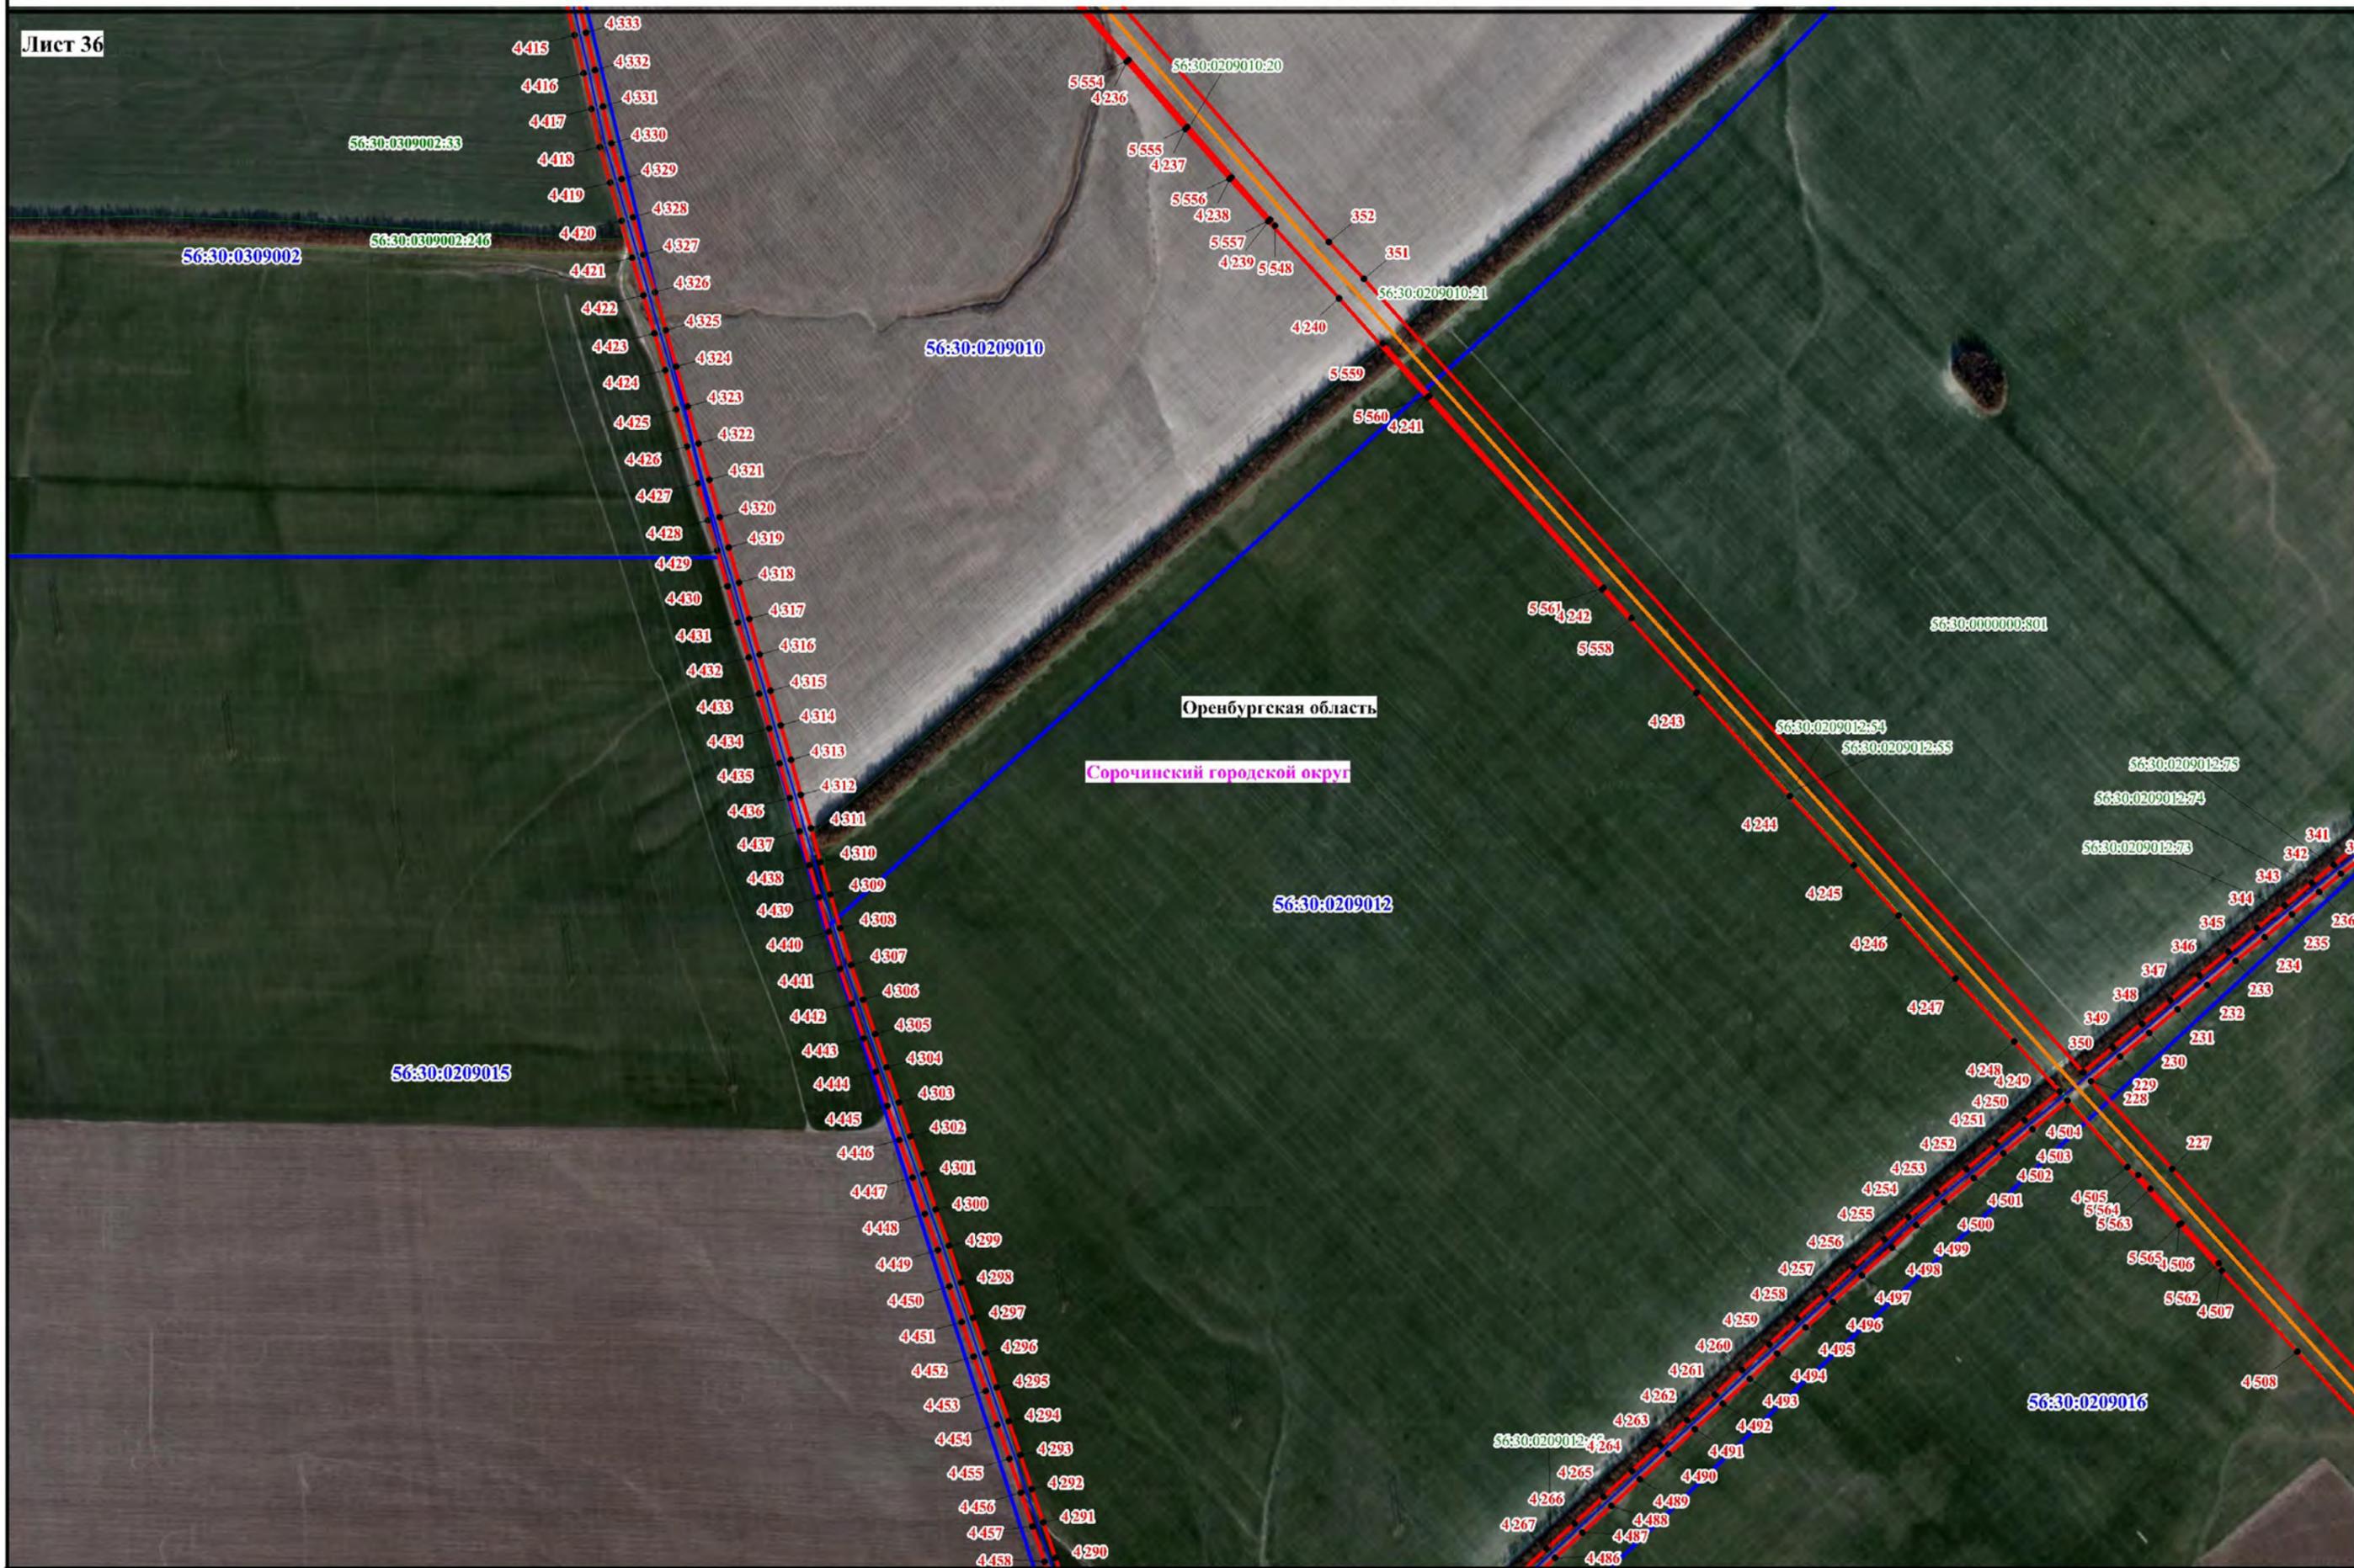


Используемые условные знаки и обозначения, представленные на обзорной схеме

Масштаб 1:10000

Схема расположения границ публичного сервитута

Лист 37

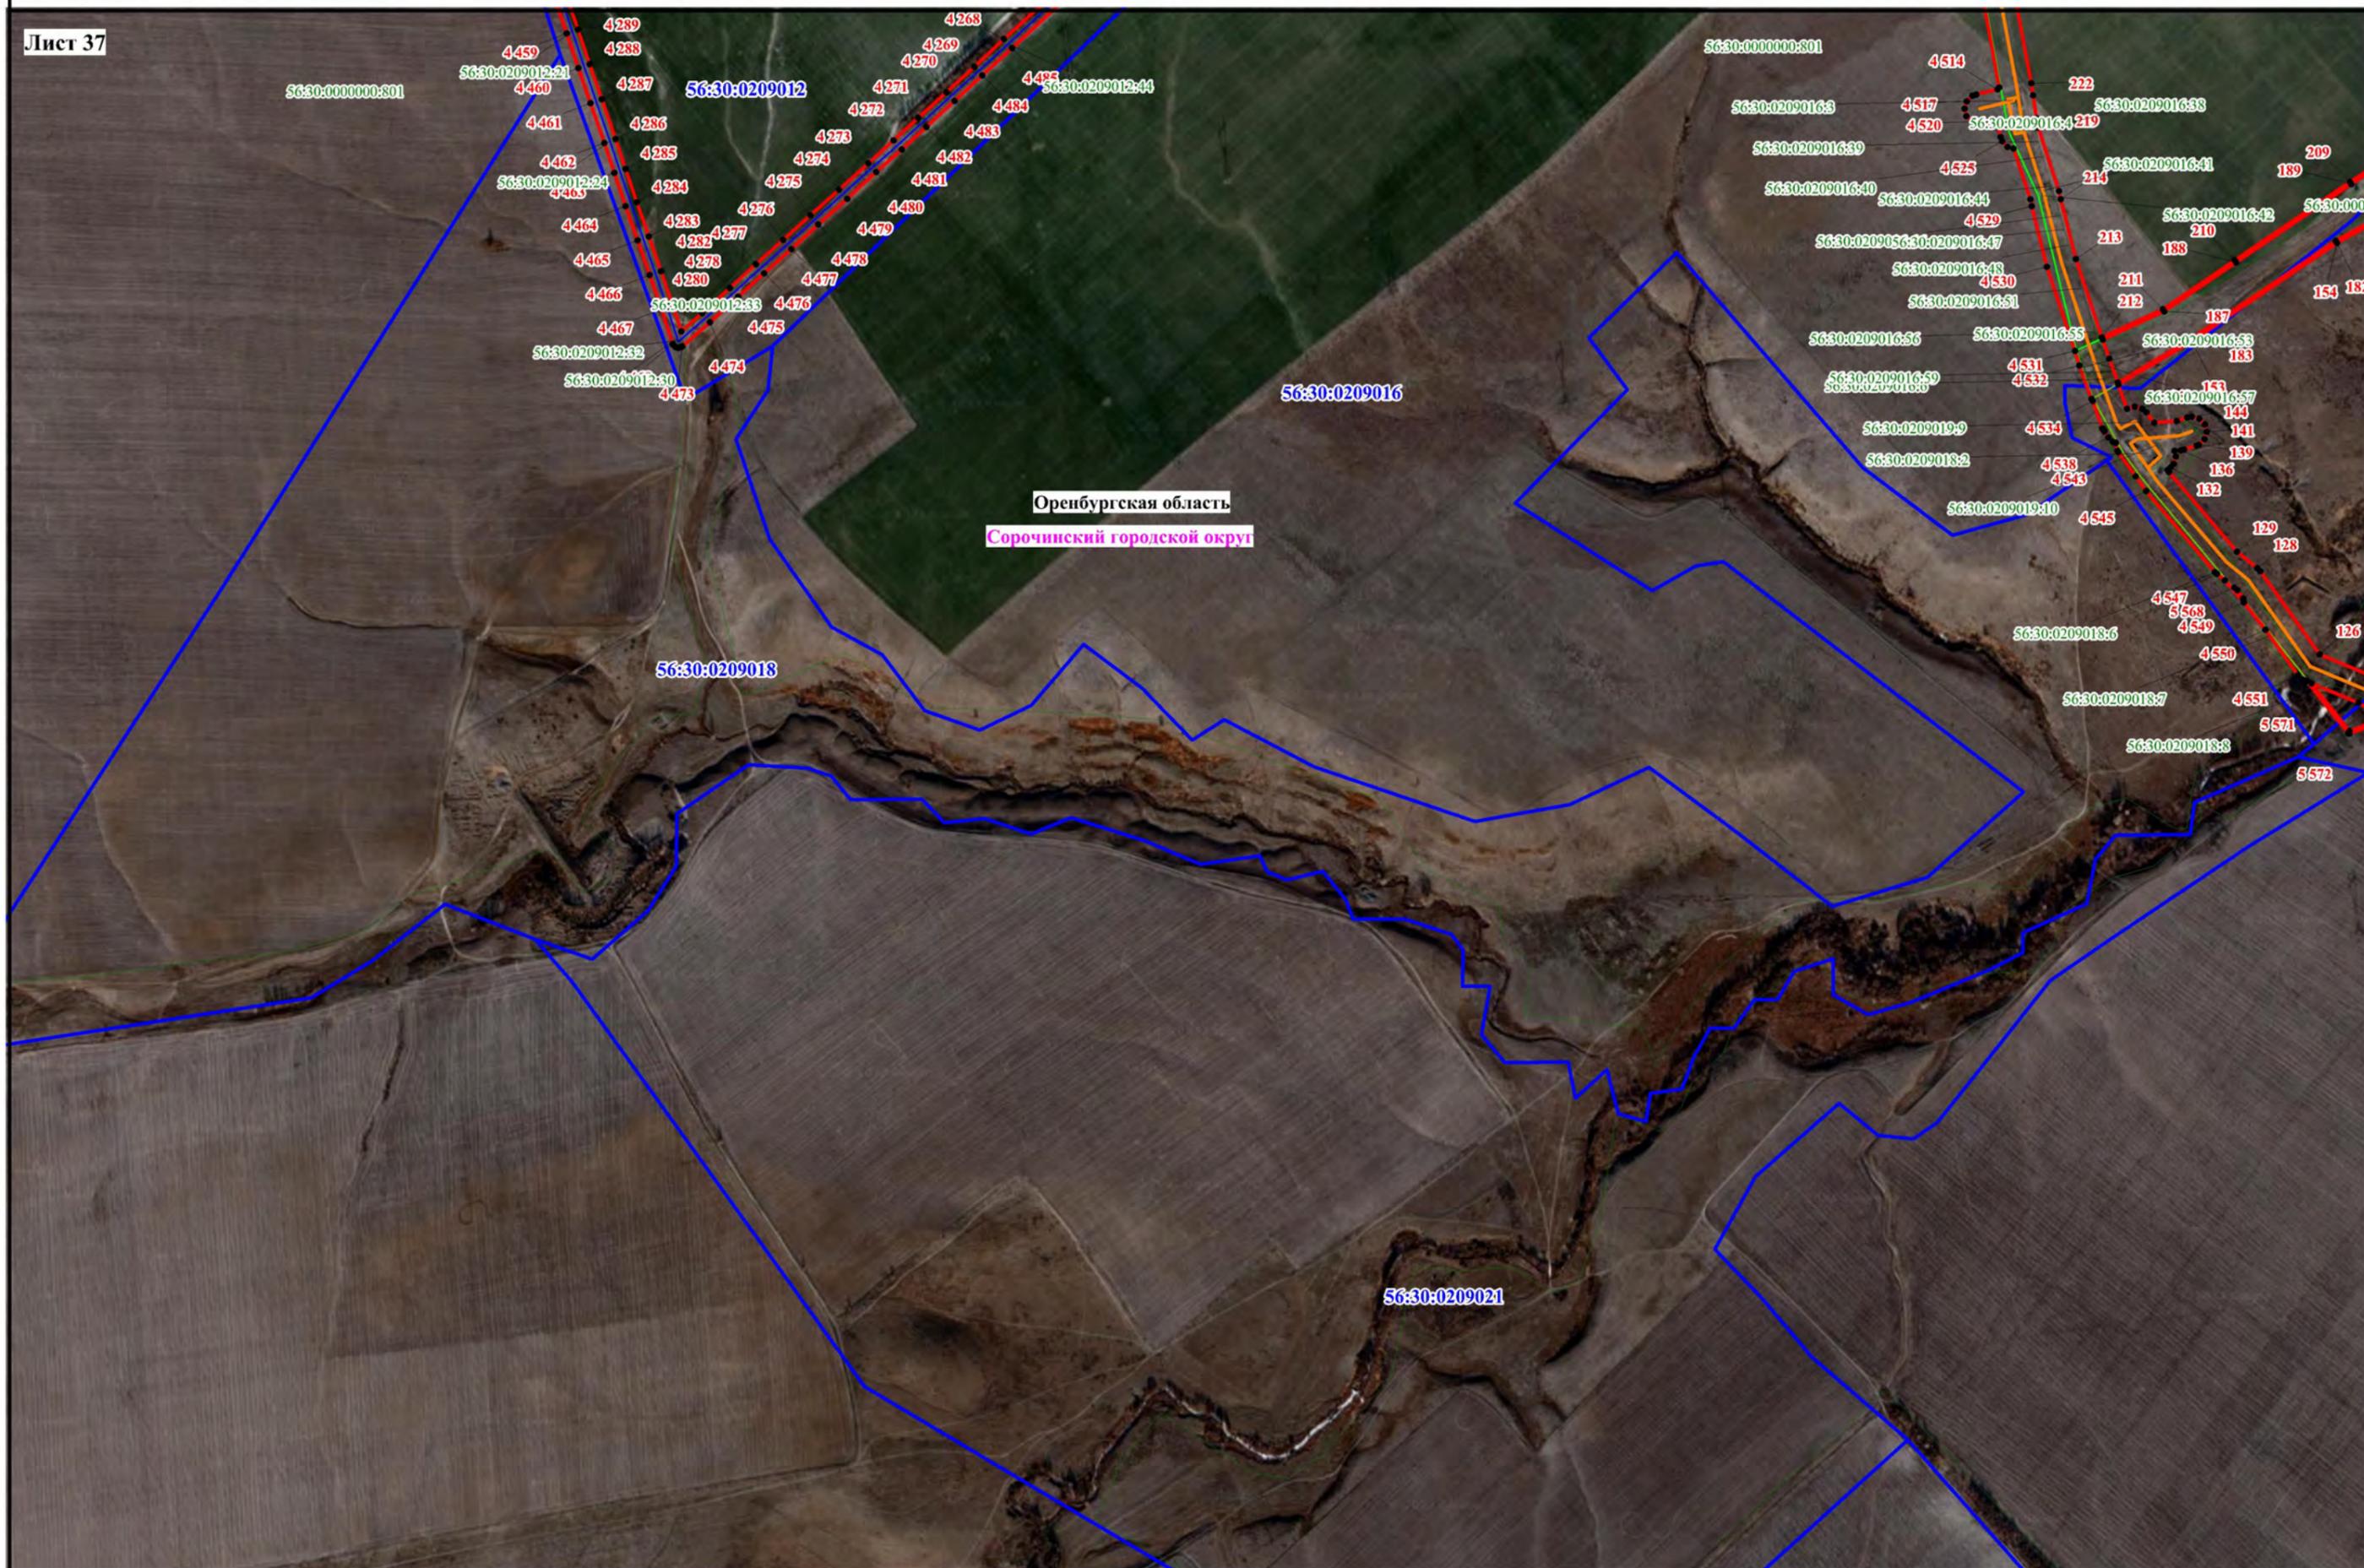

Оренбургская область
Сорочинский городской округ

Используемые условные знаки и обозначения, представленные на обзорной схеме

Масштаб 1:10000



Схема расположения границ публичного сервитута



Схема расположения границ публичного сервитута



Оренбургская область

Сорочинский городской округ



Оренбургская область
Новосергиевский район
Барабановский сельсовет

56:19:0109001

56:19:0105001

Врезка 42

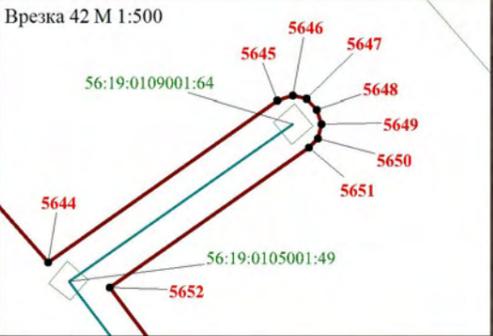


Схема расположения границ публичного сервитута



Используемые условные знаки и обозначения, представленные на обзорной схеме

Масштаб 1:10000

Схема расположения границ публичного сервитута



Схема расположения границ публичного сервитута


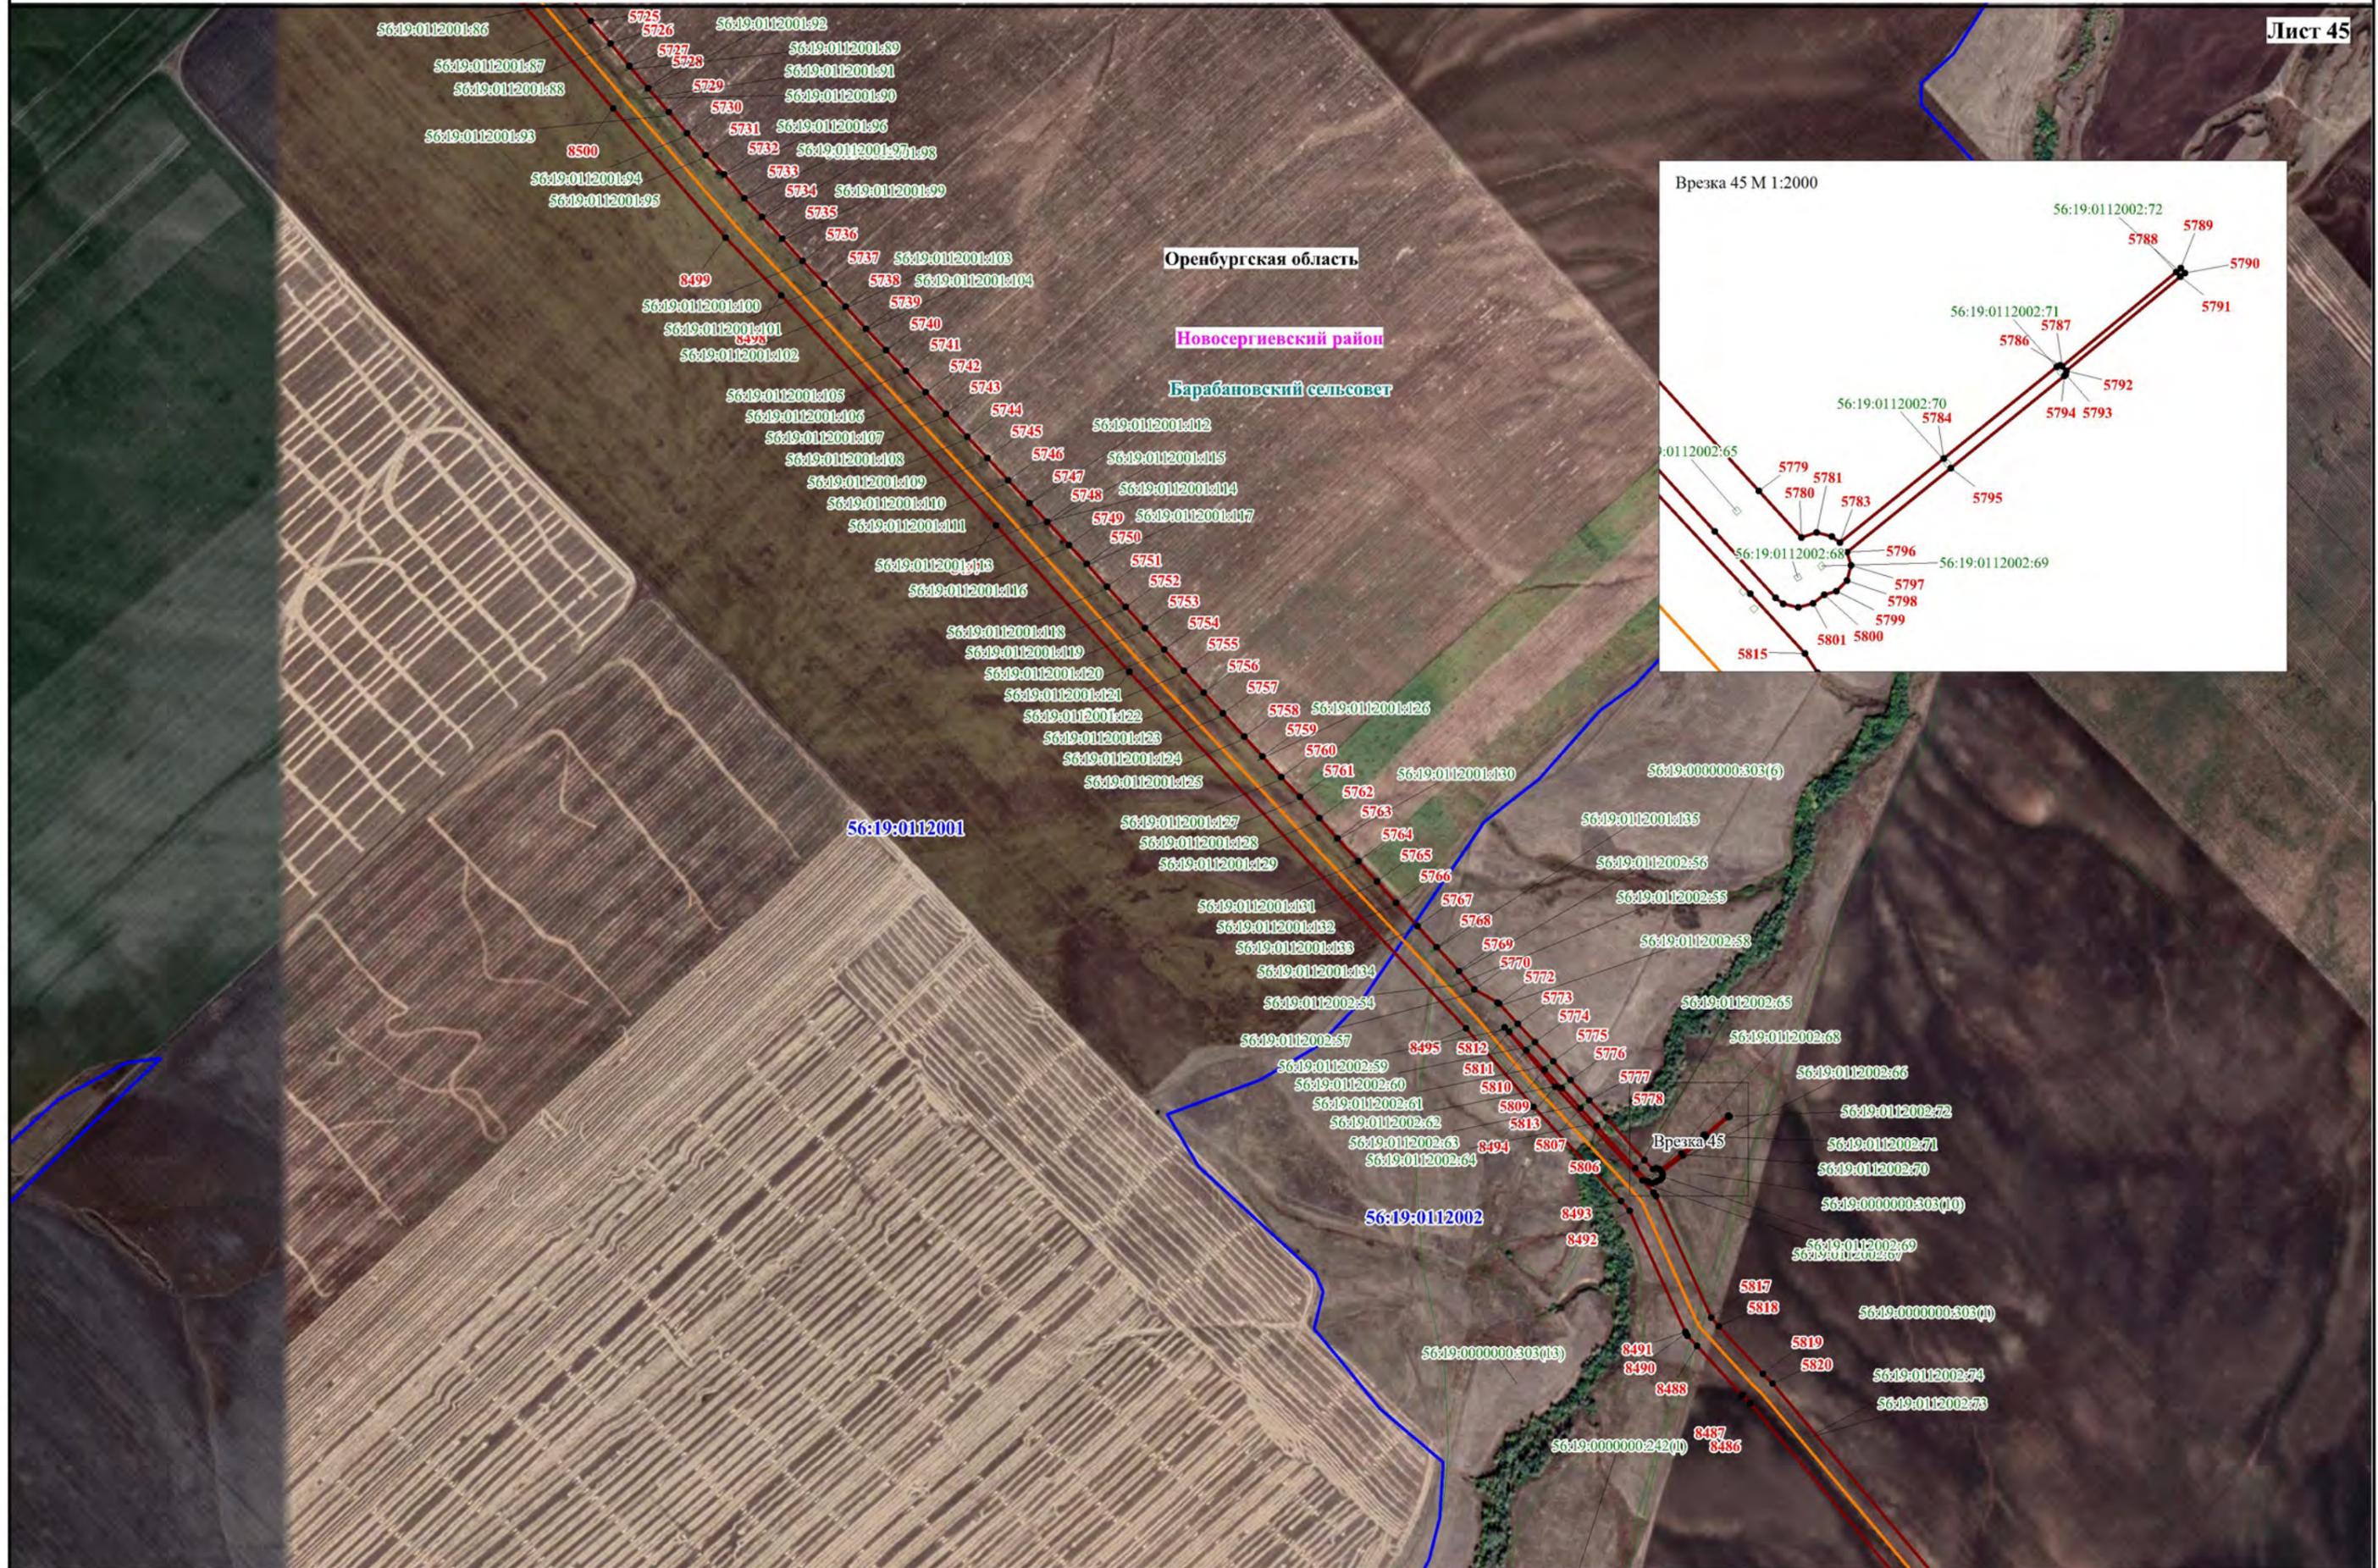


Схема расположения границ публичного сервитута



Схема расположения границ публичного сервитута

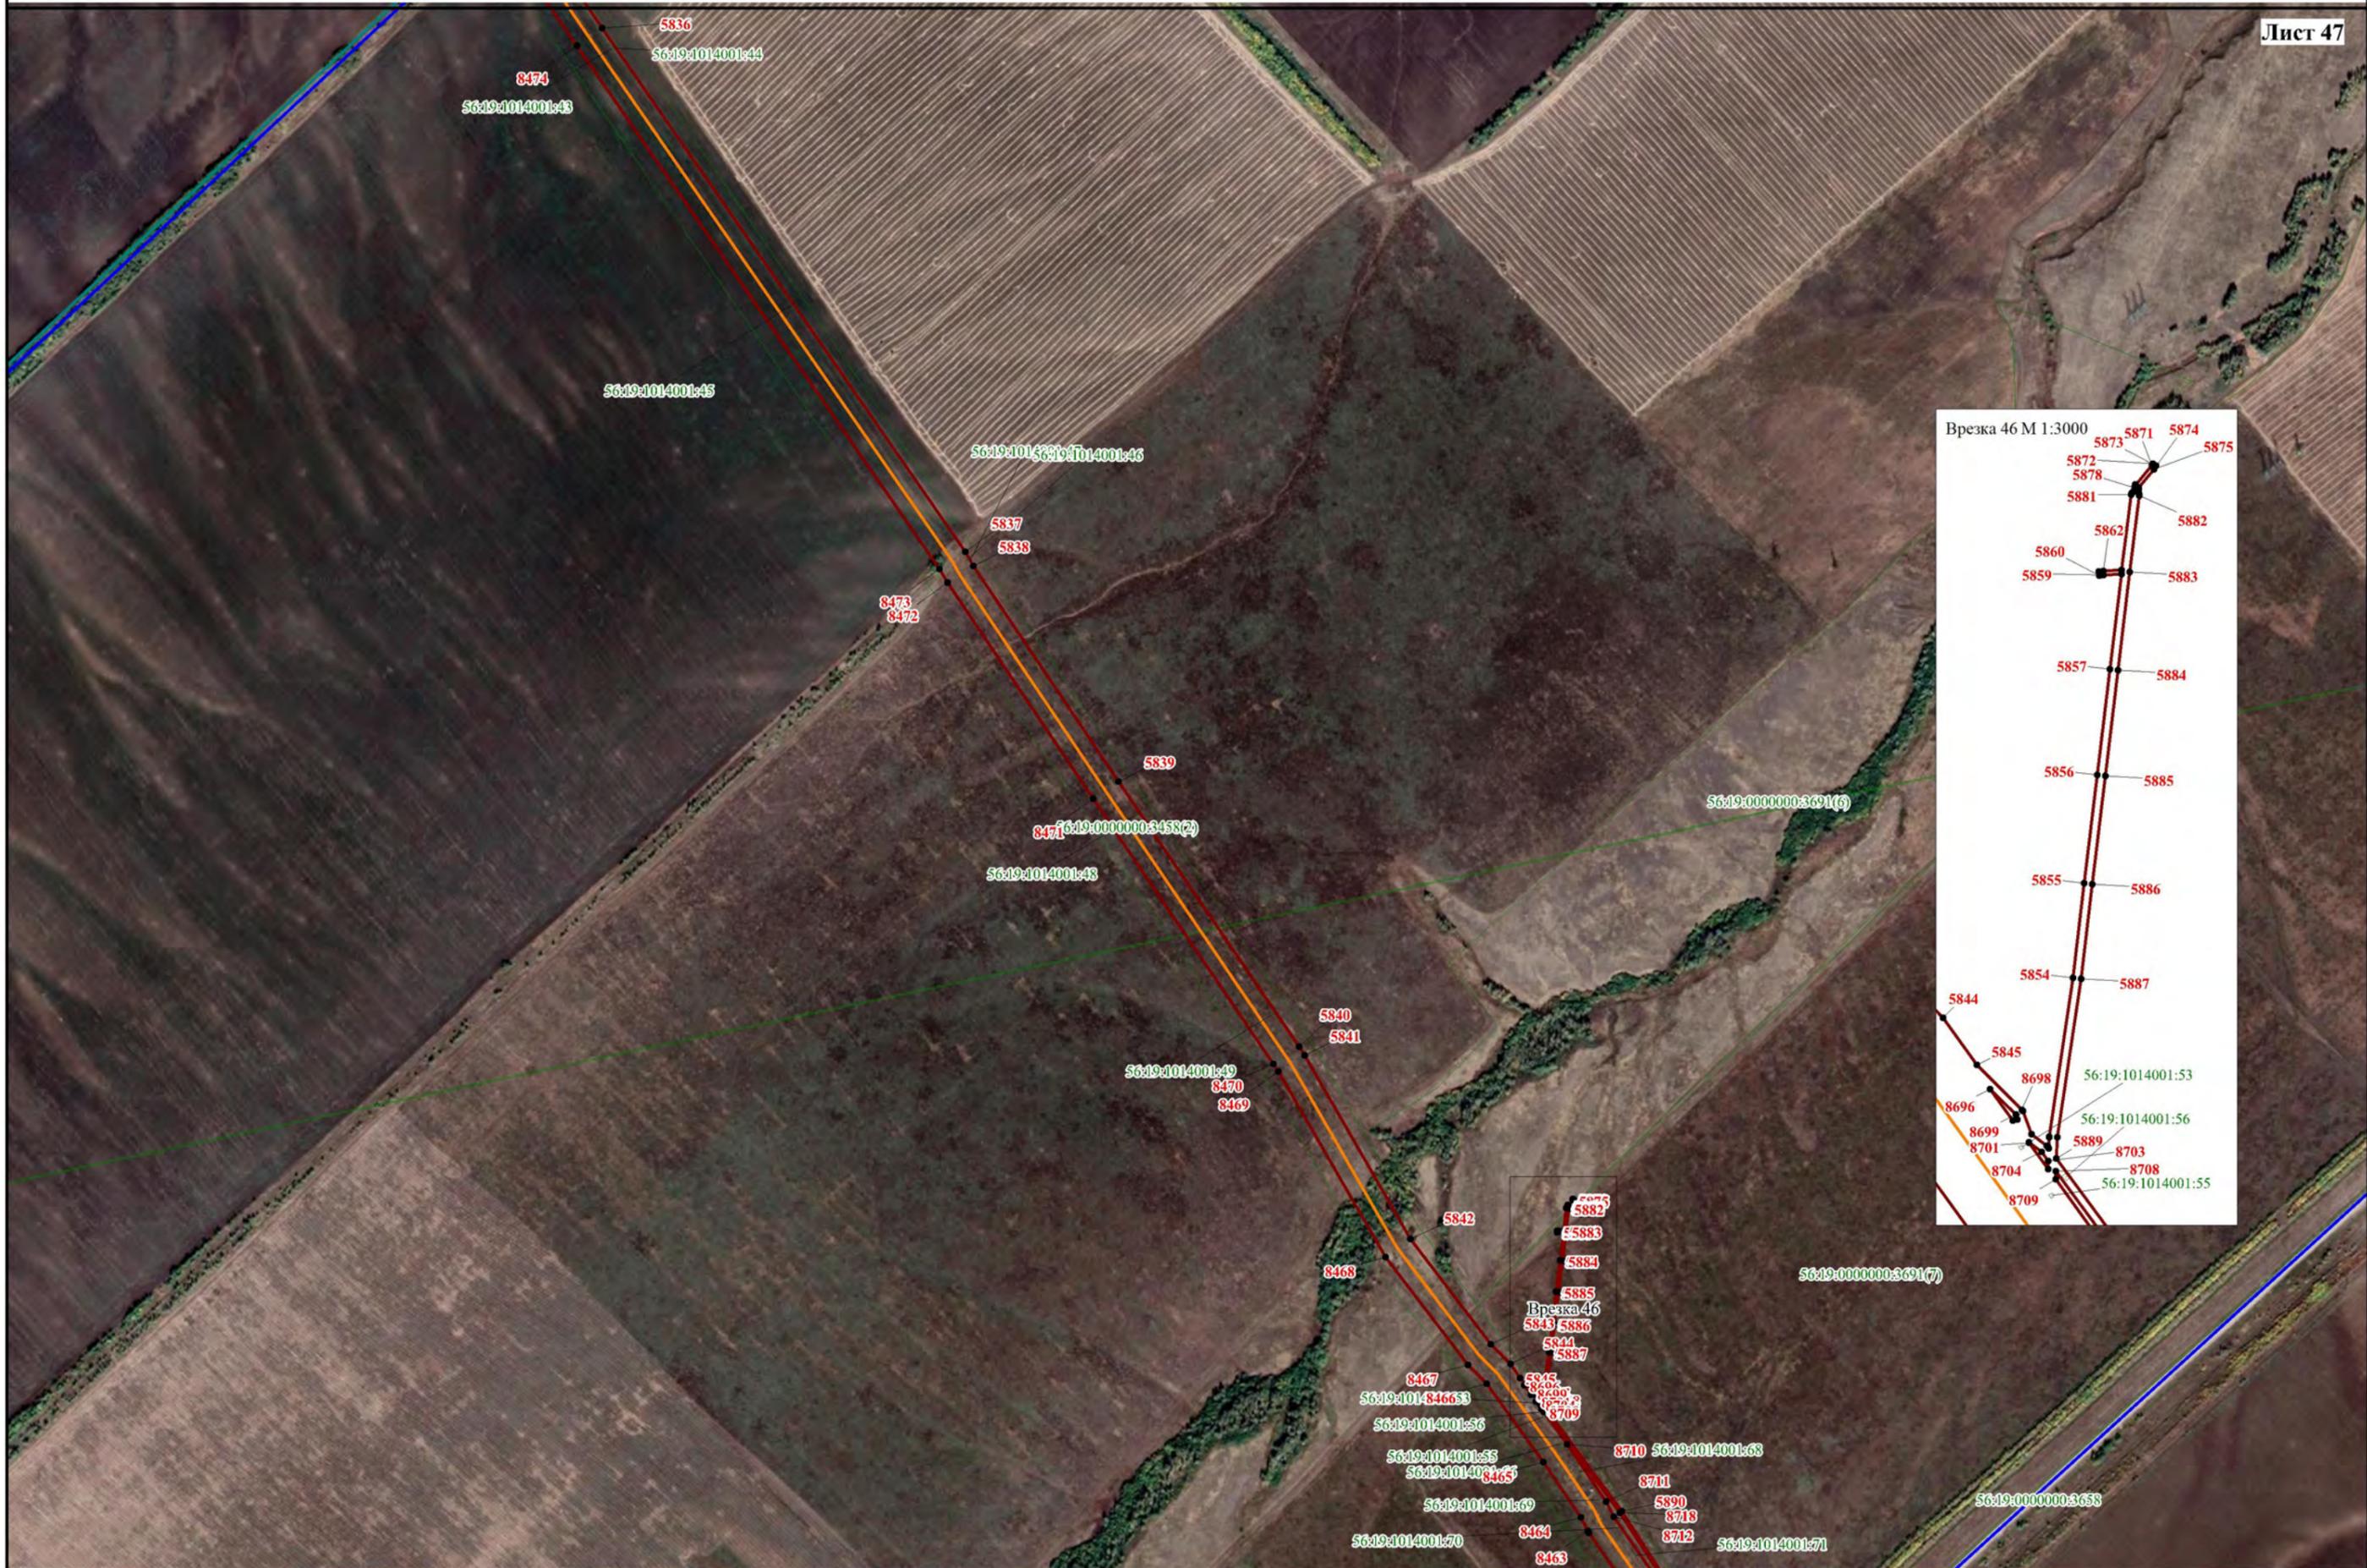

Используемые условные знаки и обозначения, представленные на обзорной схеме

Масштаб 1:10000

Схема расположения границ публичного сервитута



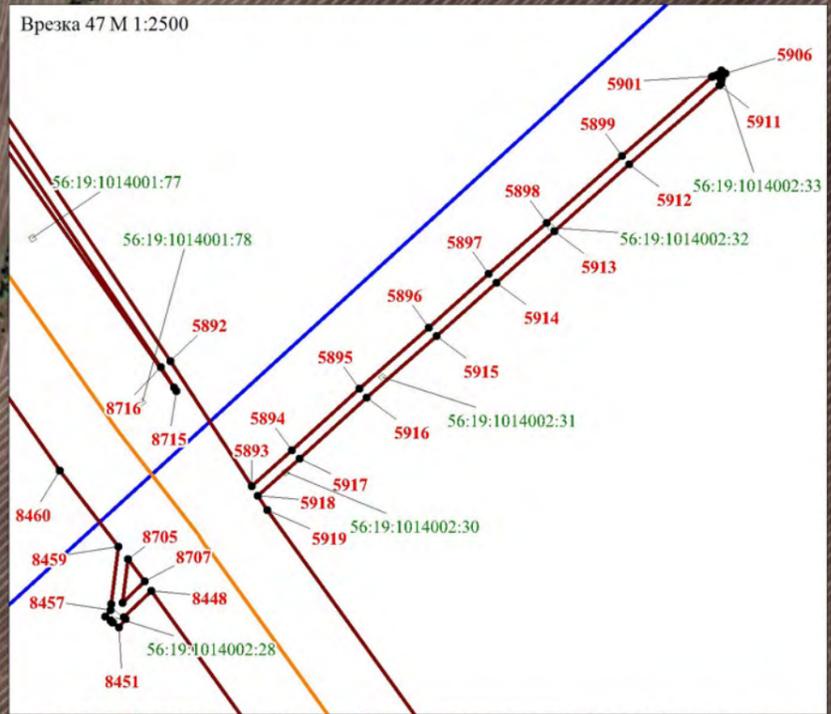



Схема расположения границ публичного сервитута

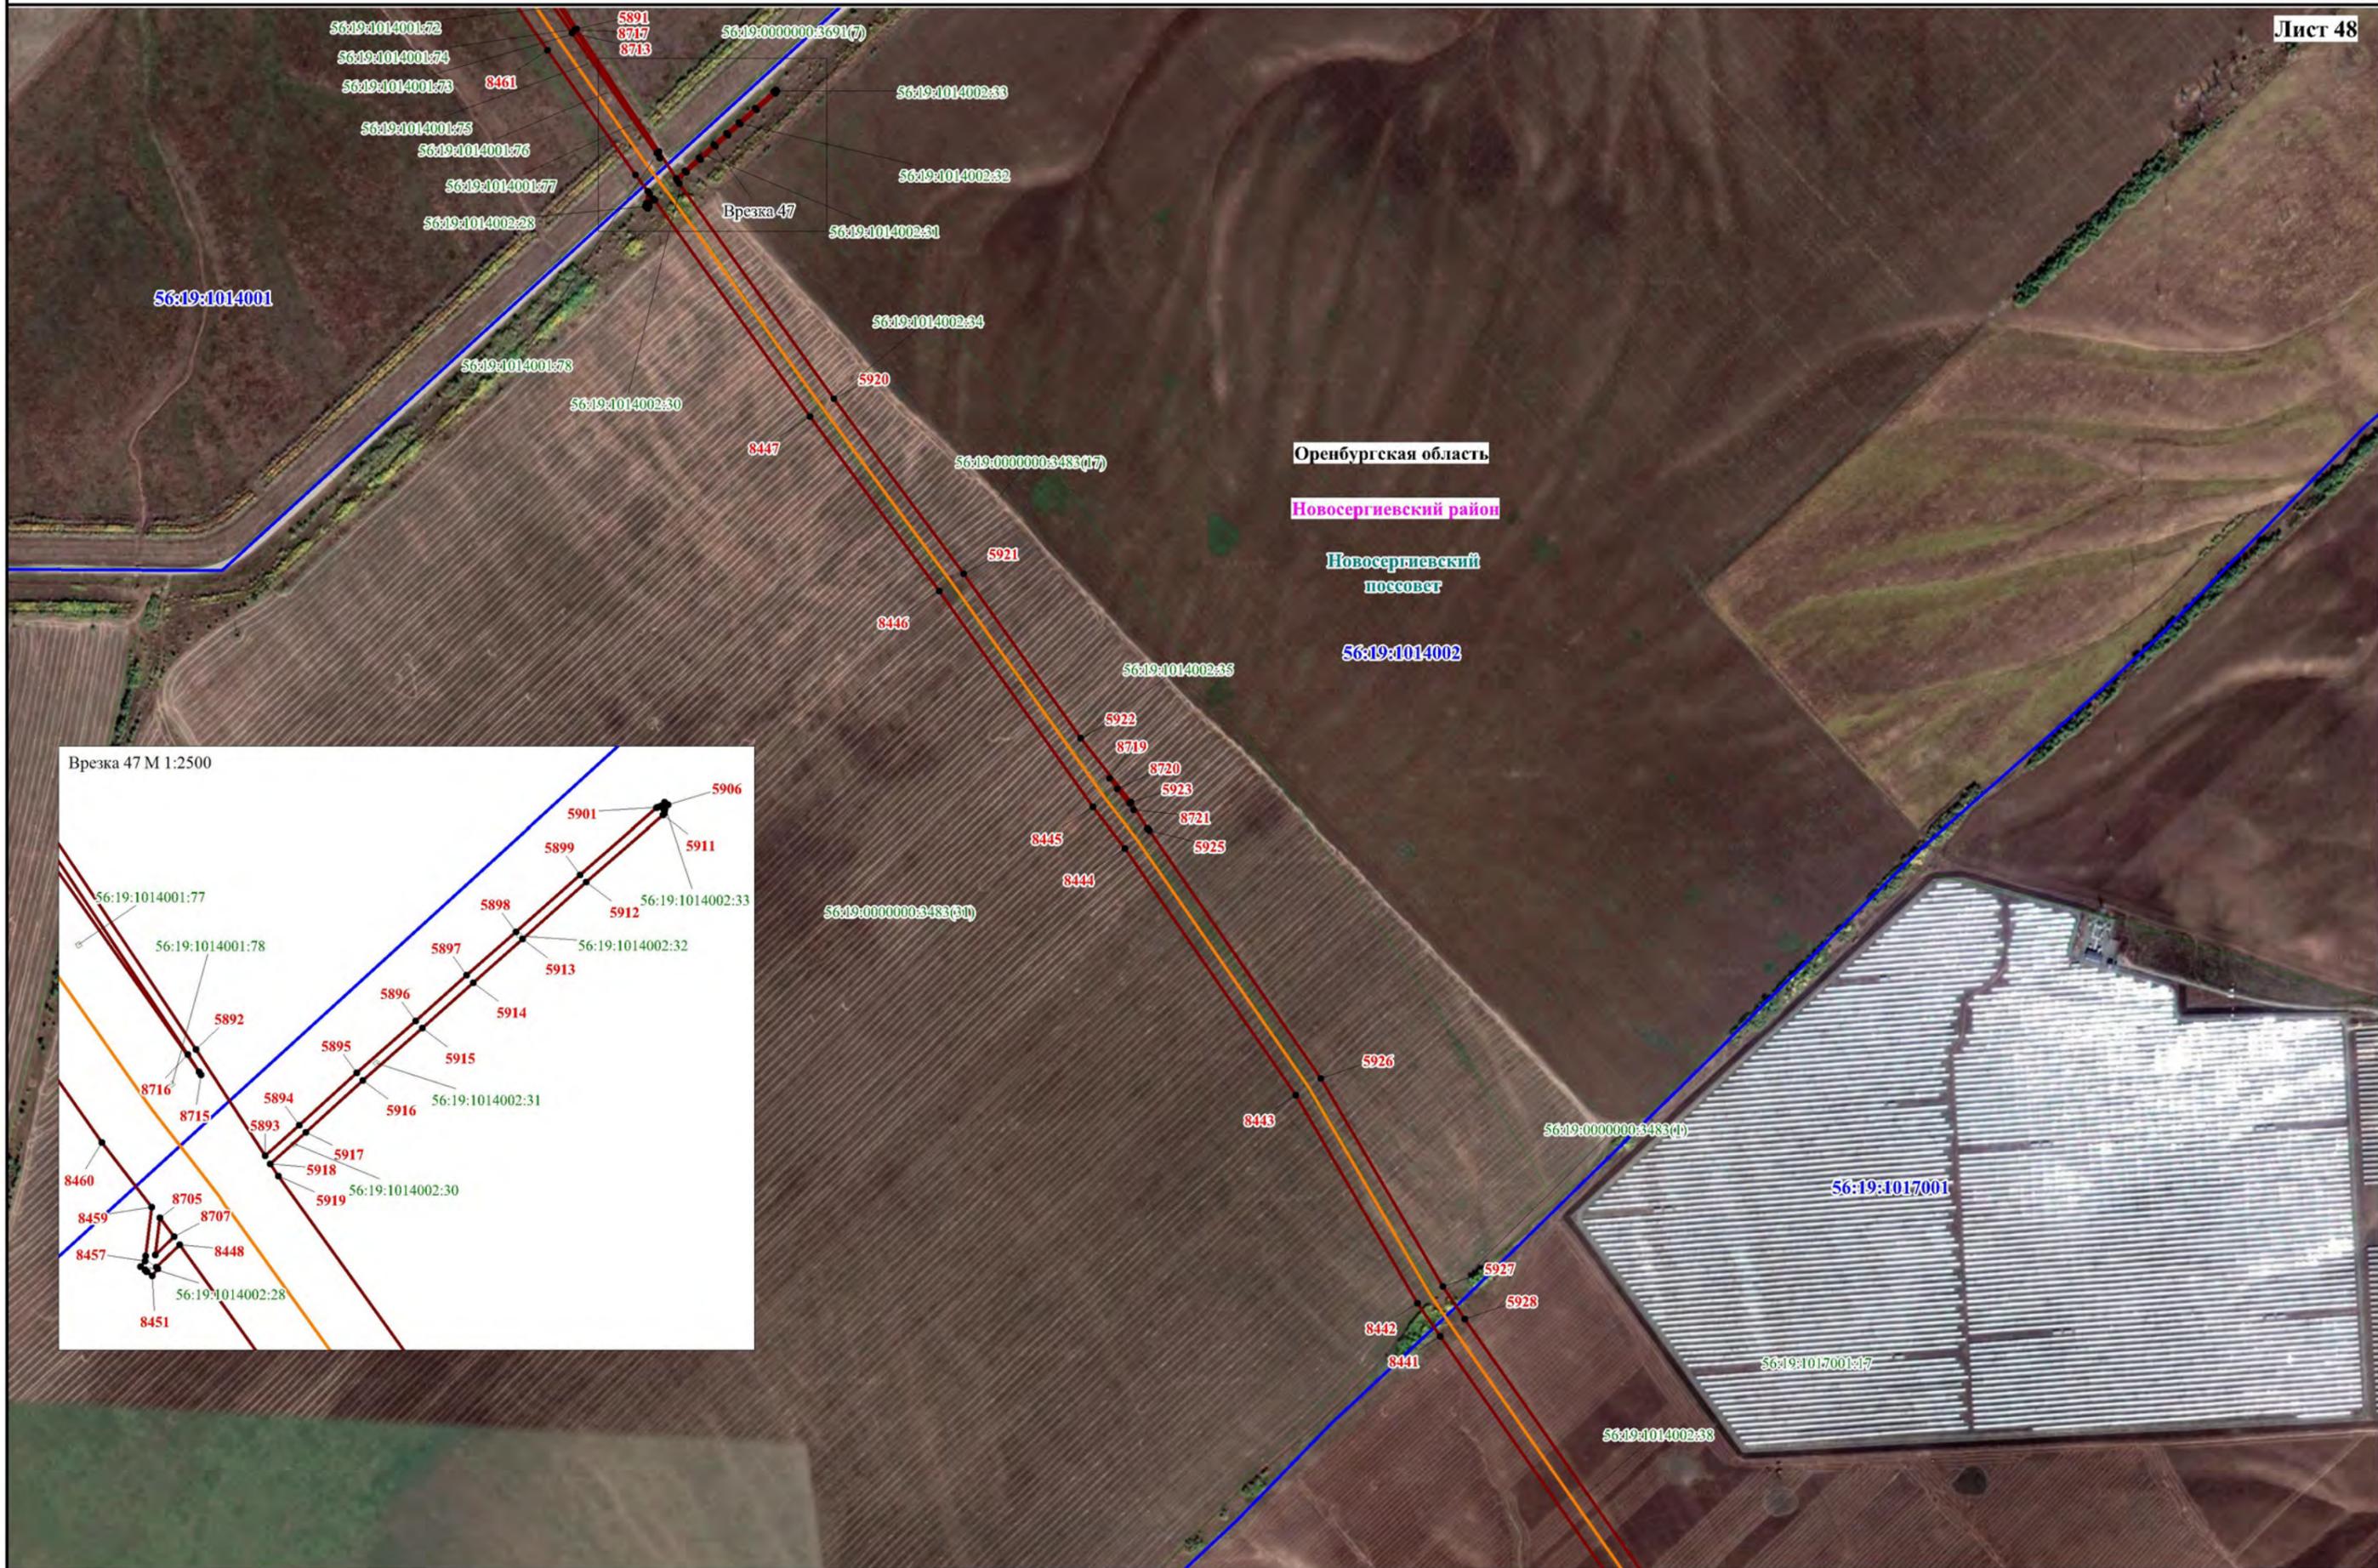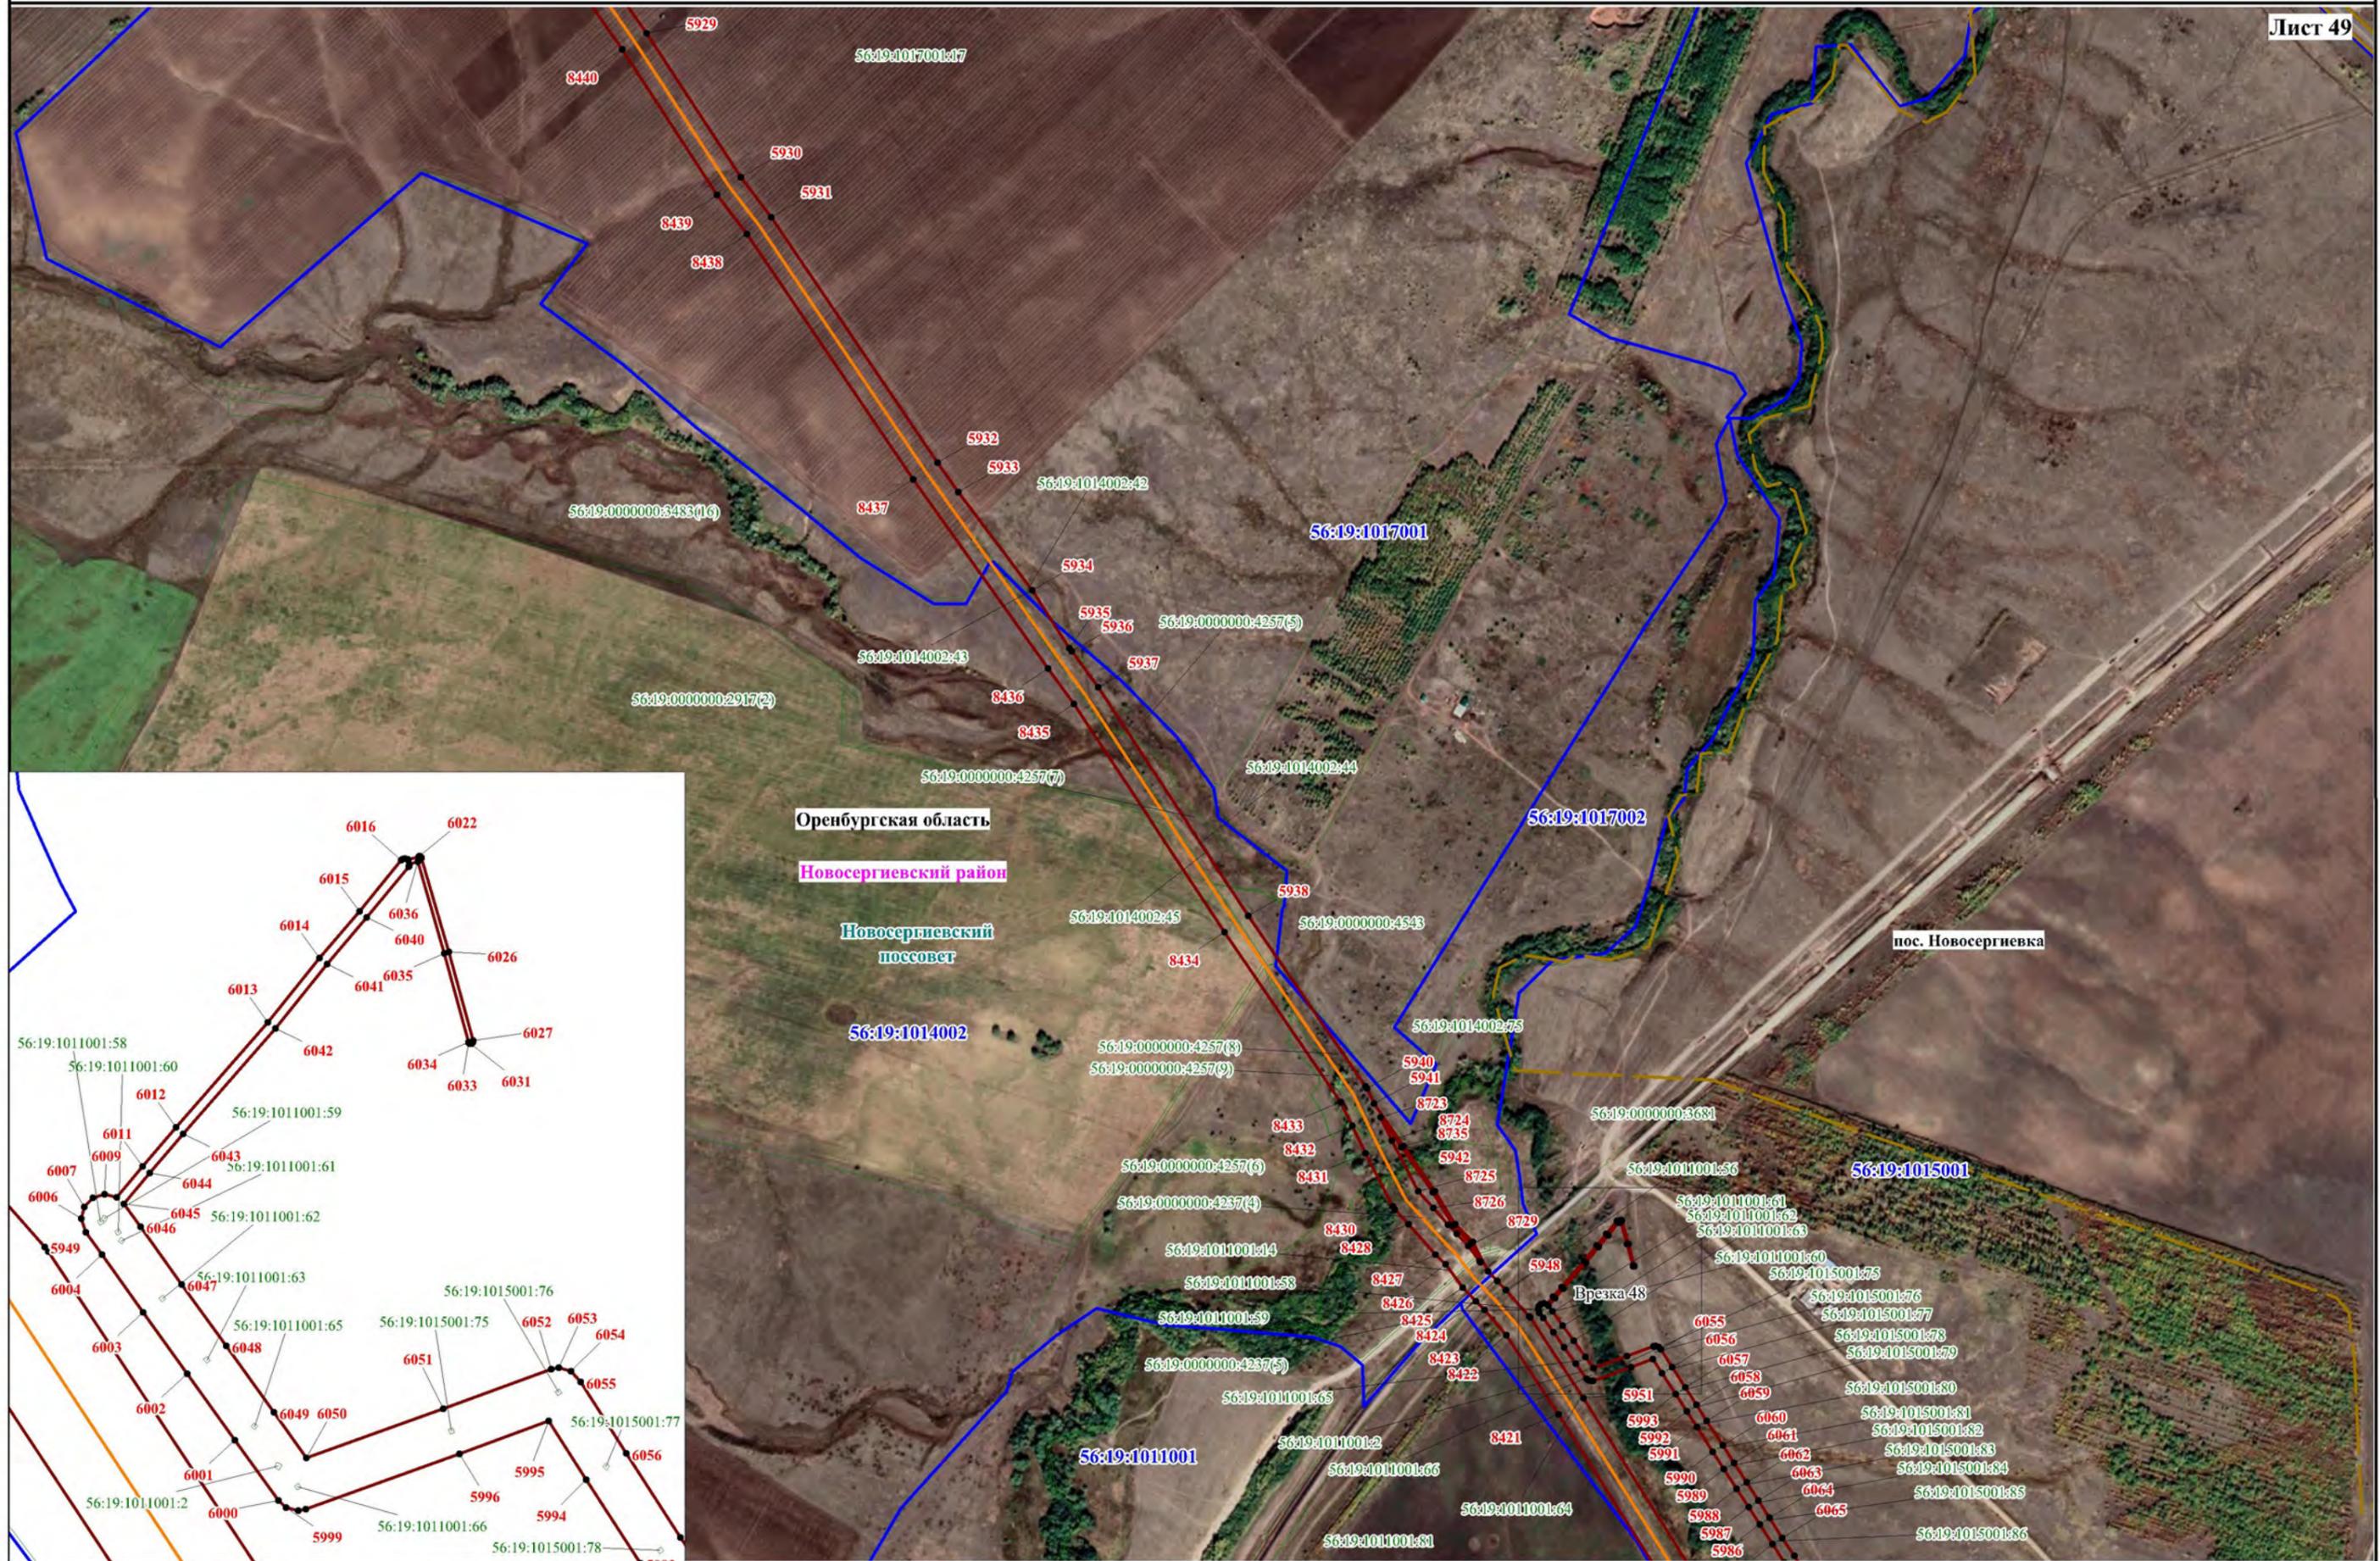


Используемые условные знаки и обозначения, представленные на обзорной схеме

Масштаб 1:10000

Схема расположения границ публичного сервитута

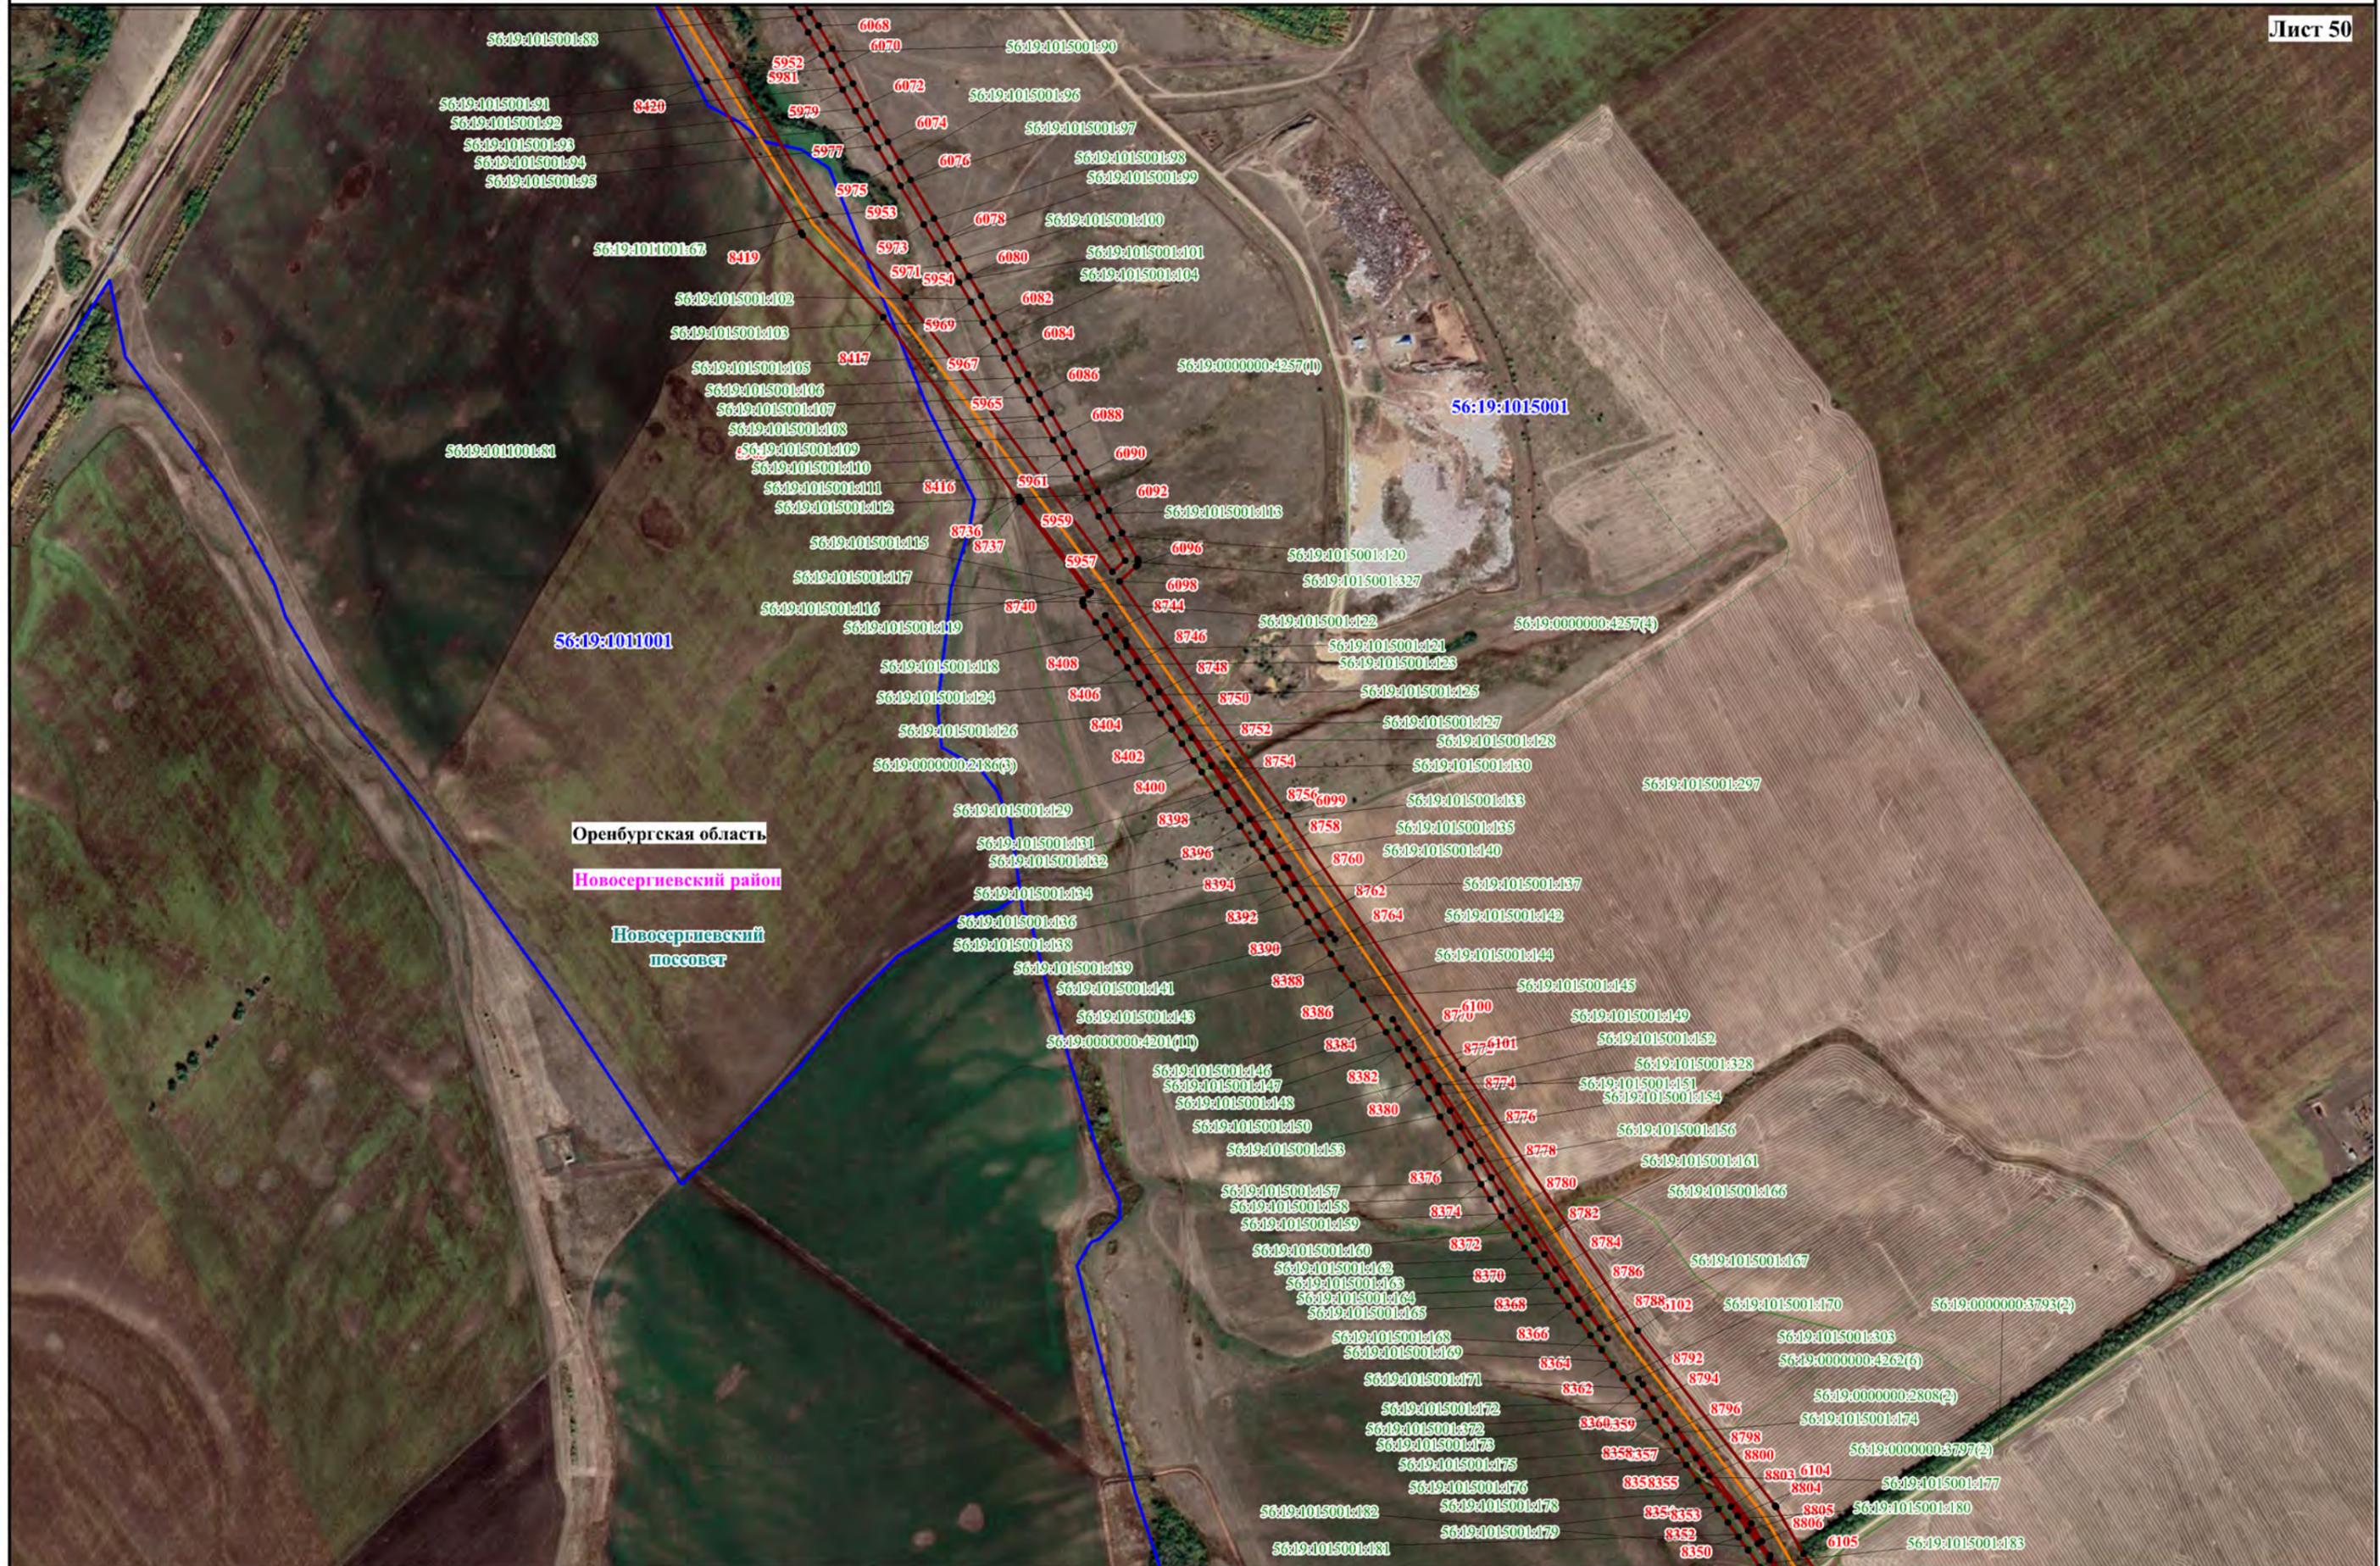


Оренбургская область
Новосергиевский район
Новосергиевский поссовет

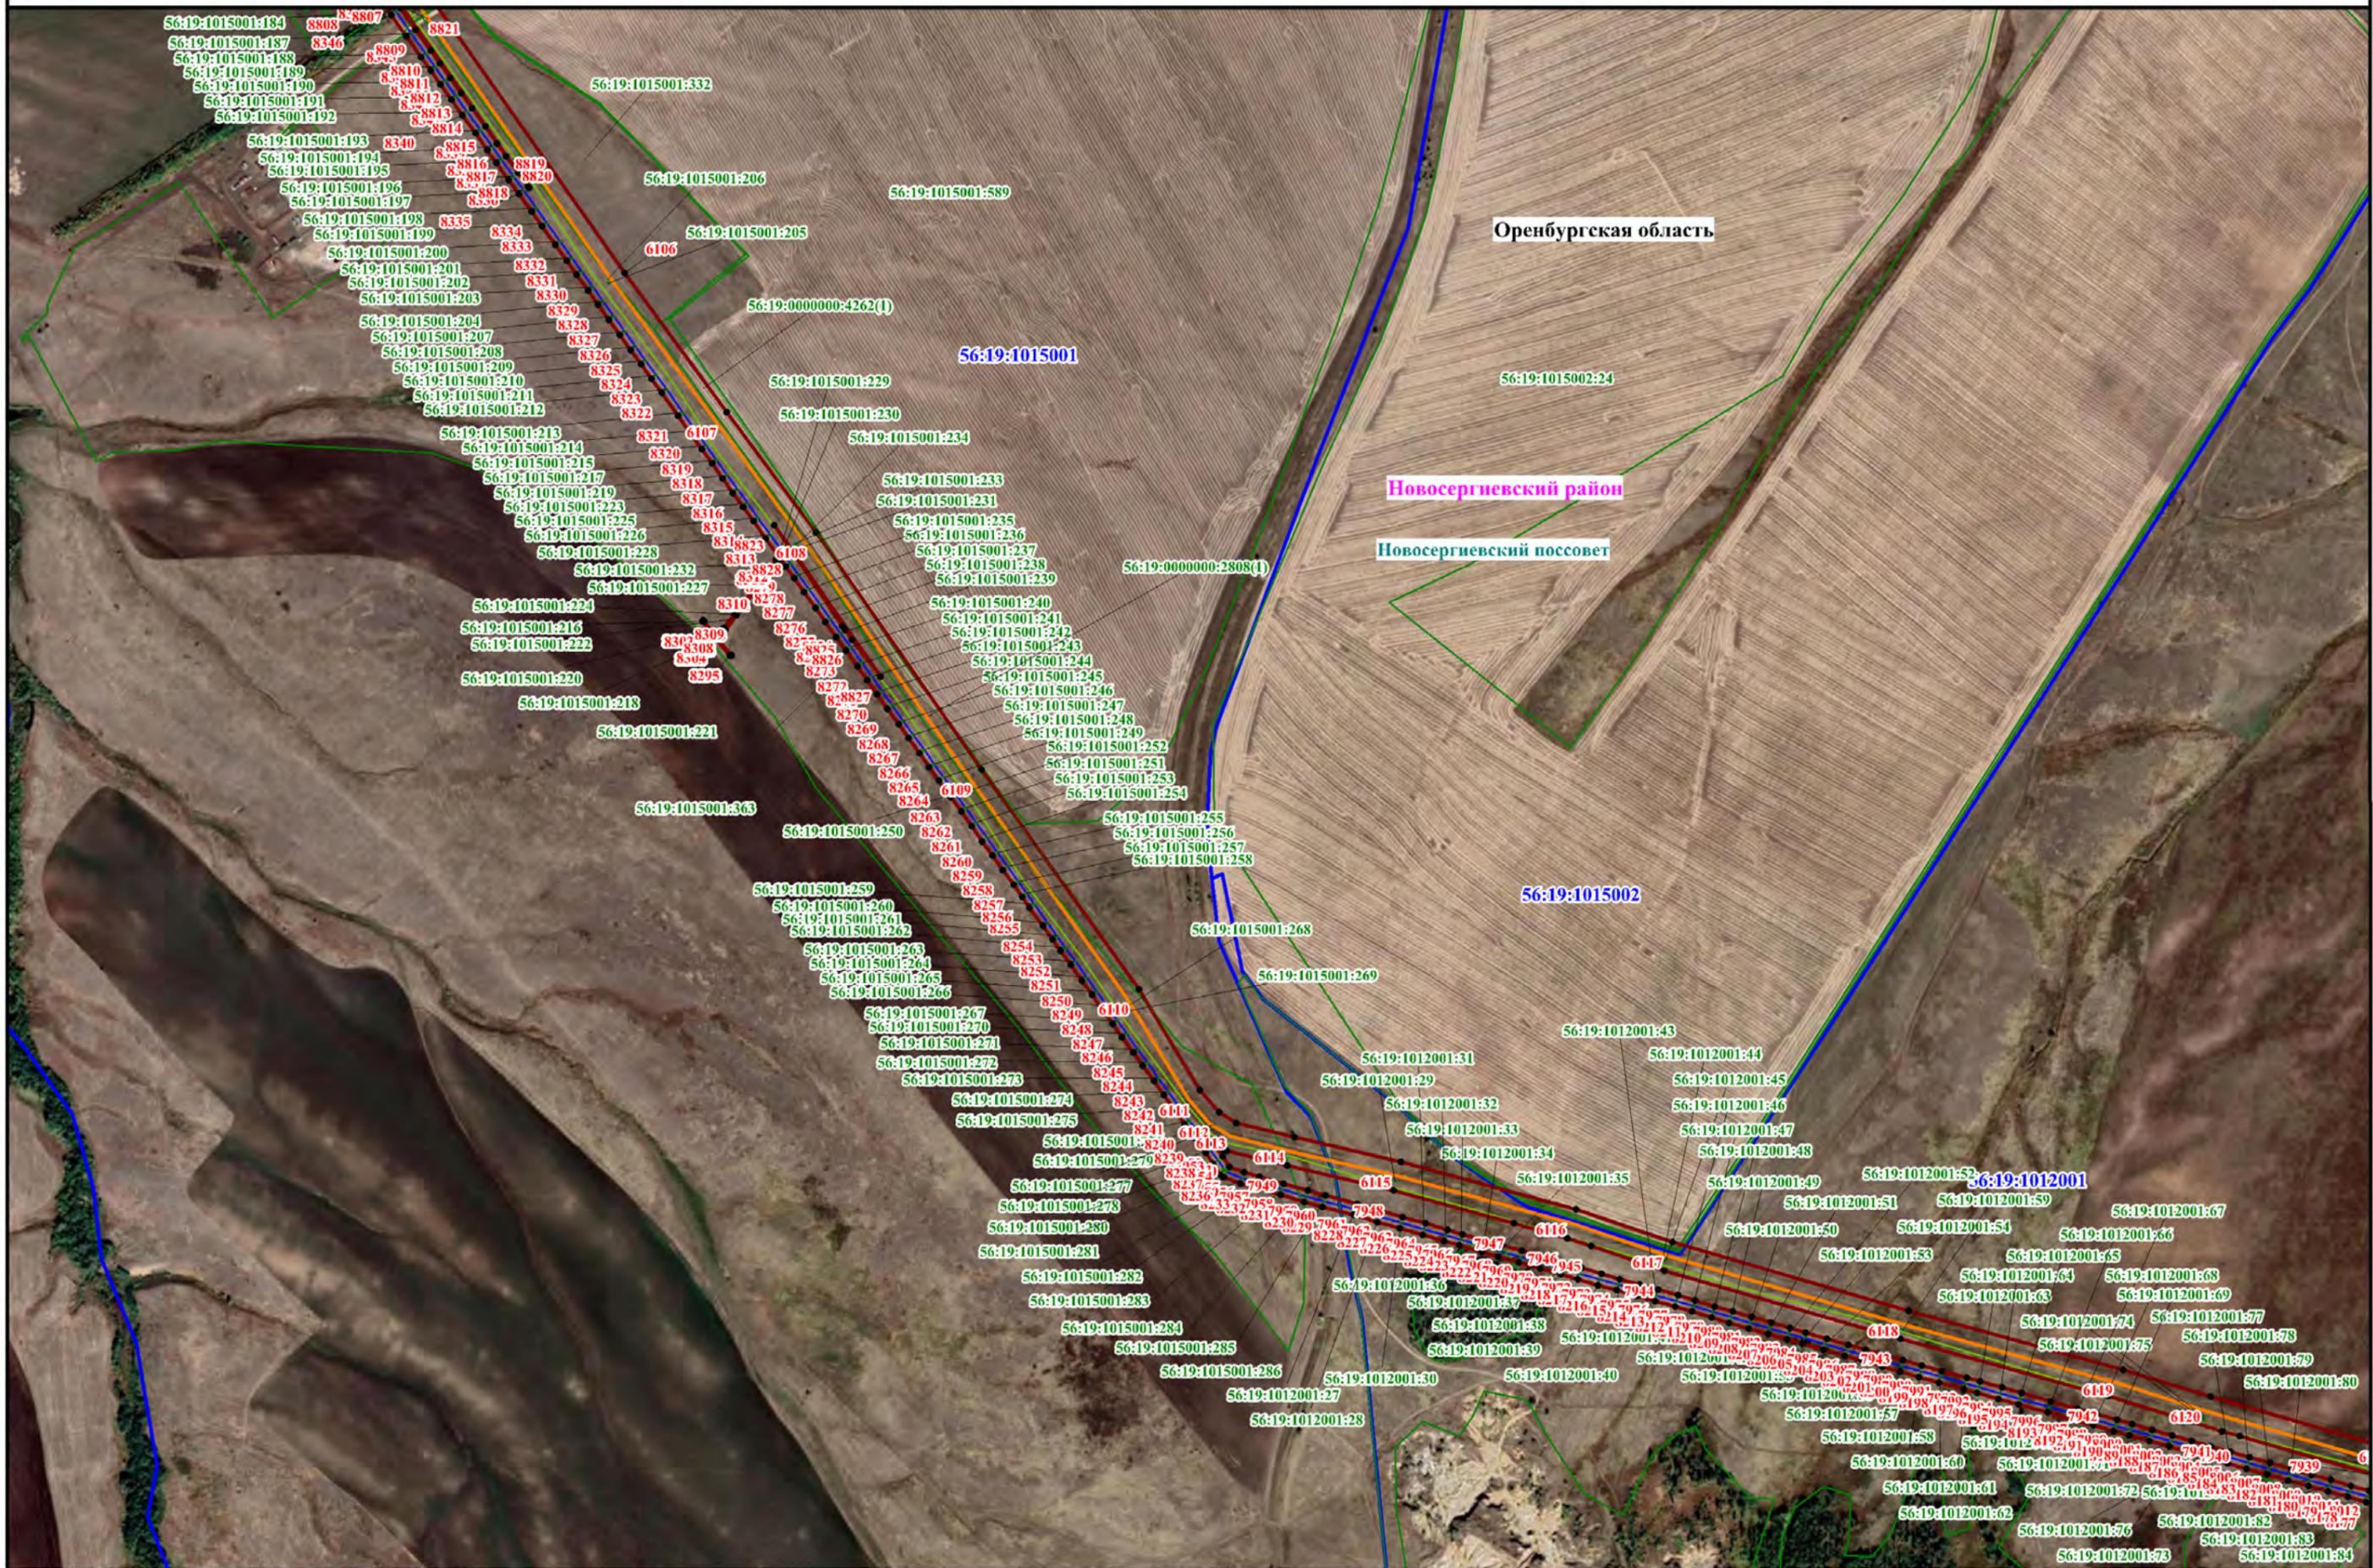


Используемые условные знаки и обозначения, представленные на обзорной схеме

Масштаб 1:10000

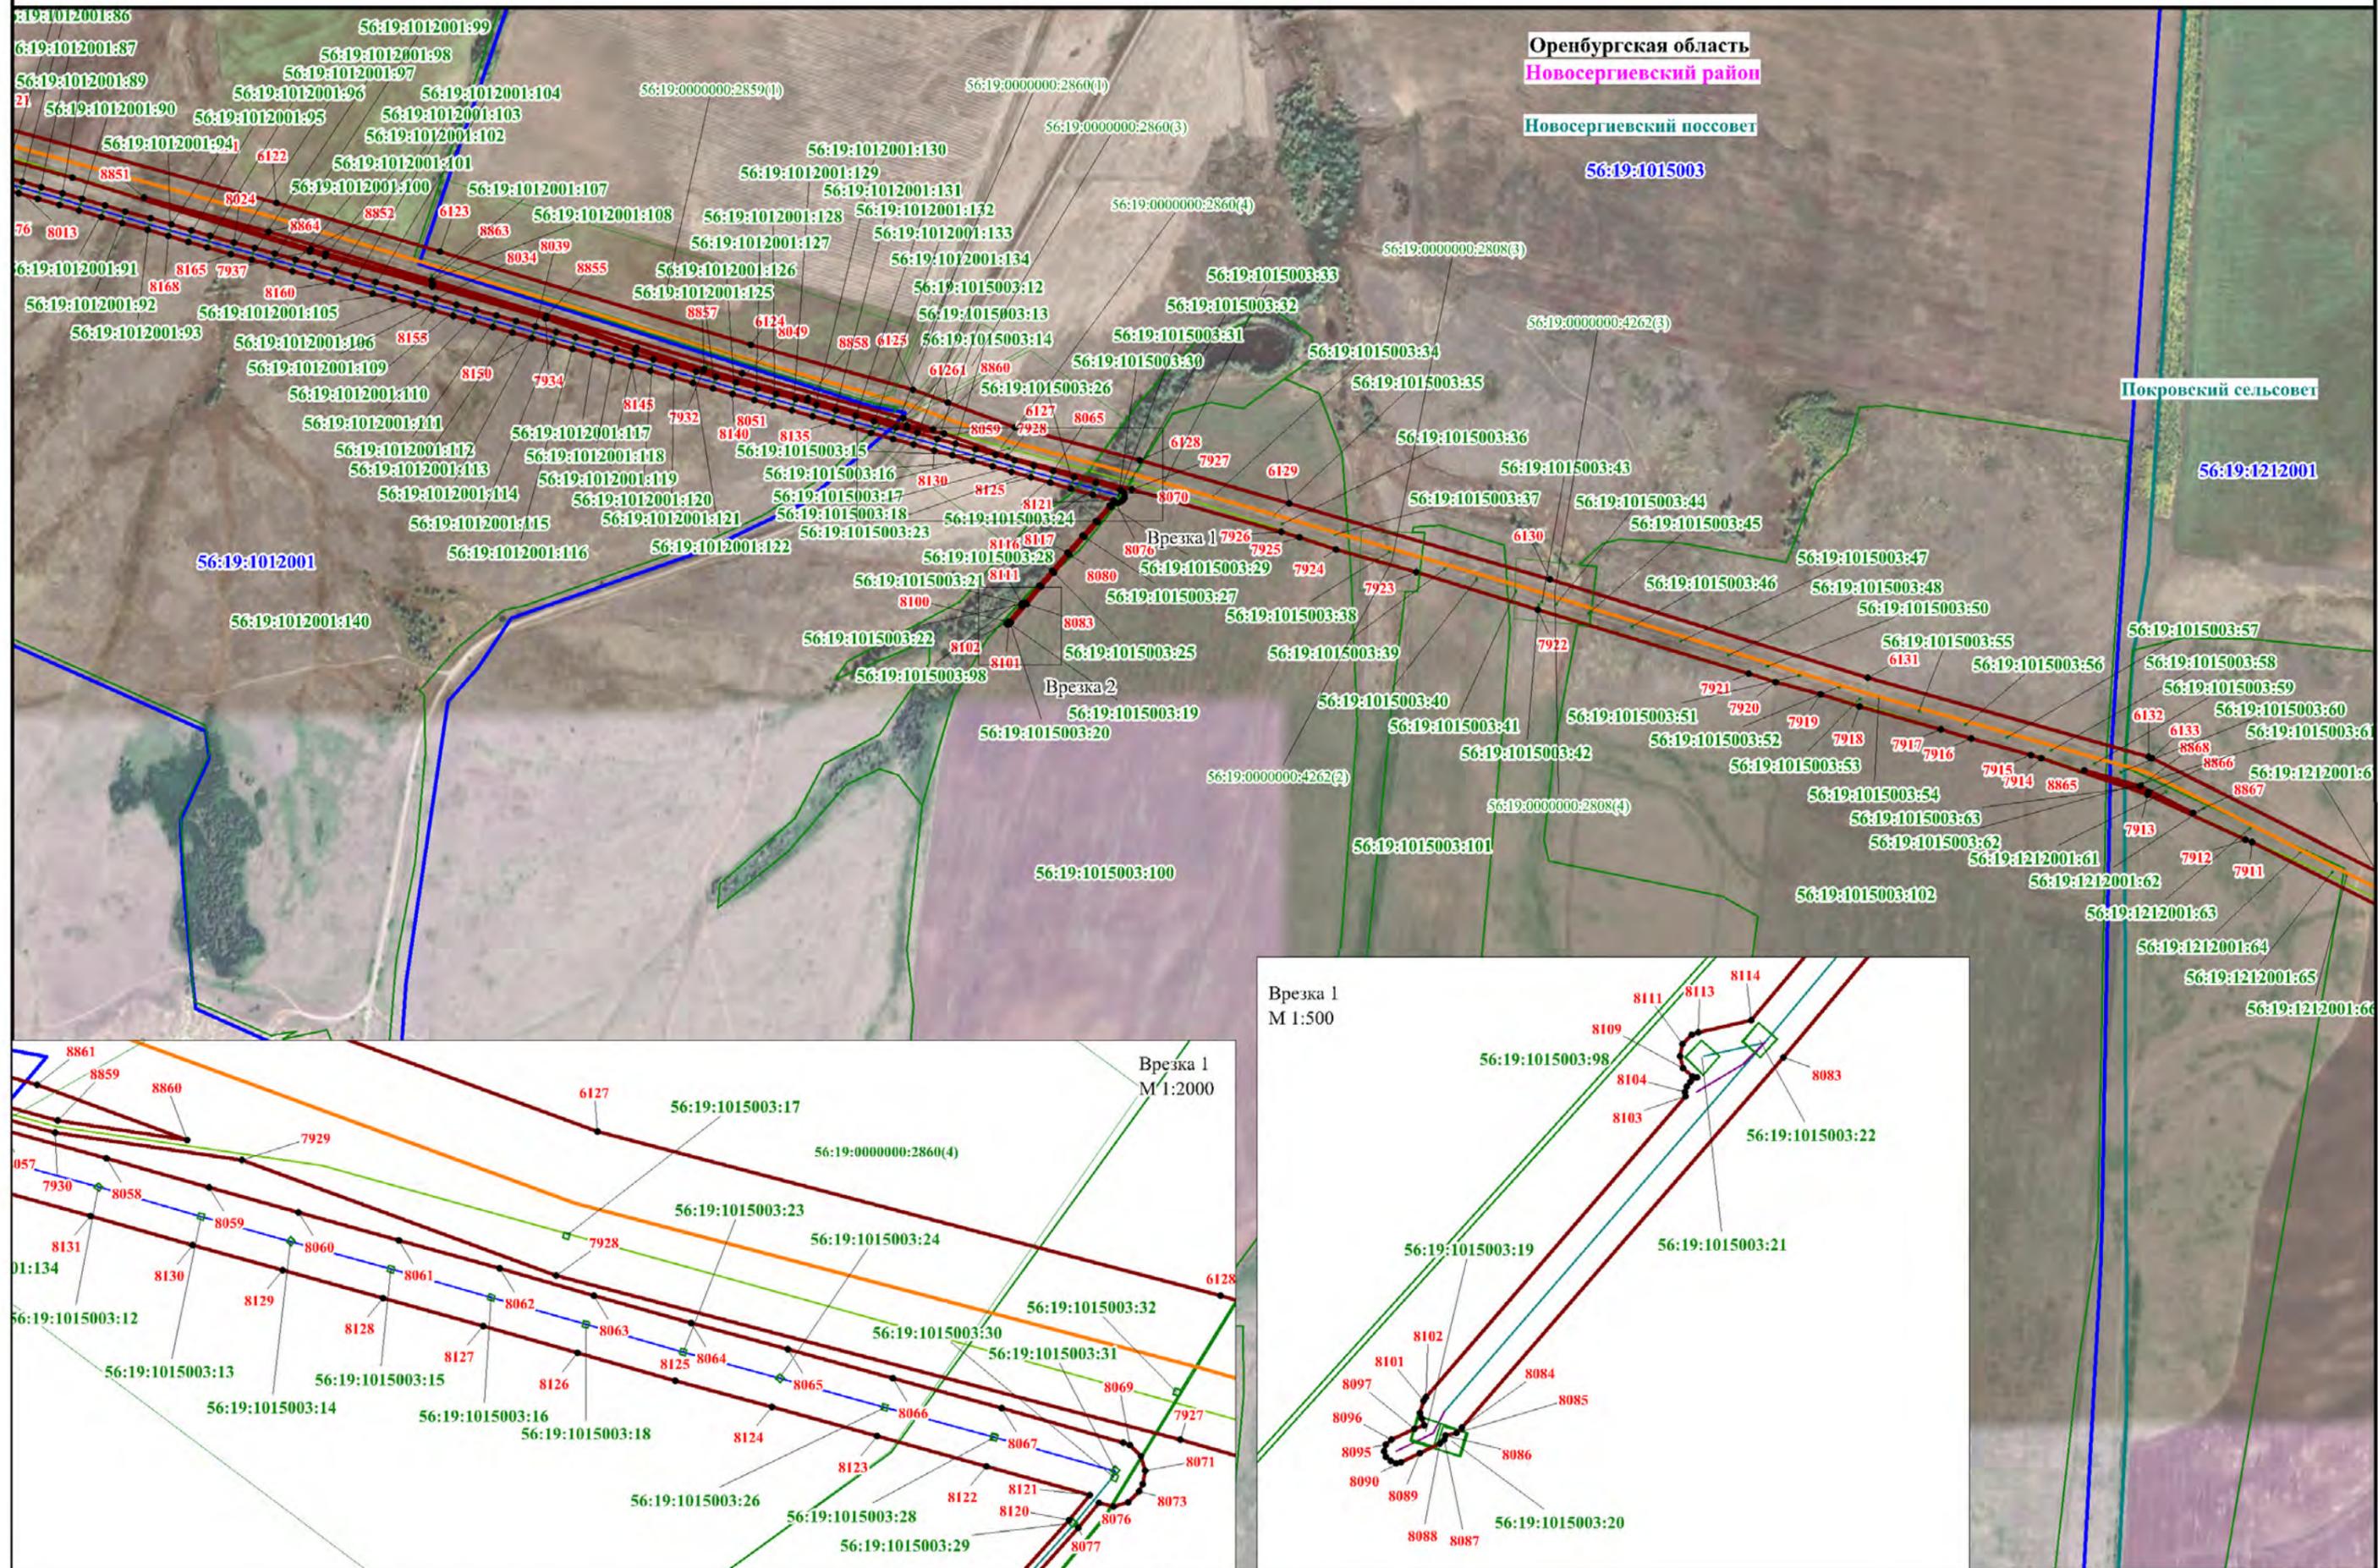

Используемые условные знаки и обозначения, представленные на обзорной схеме

Масштаб 1:10000

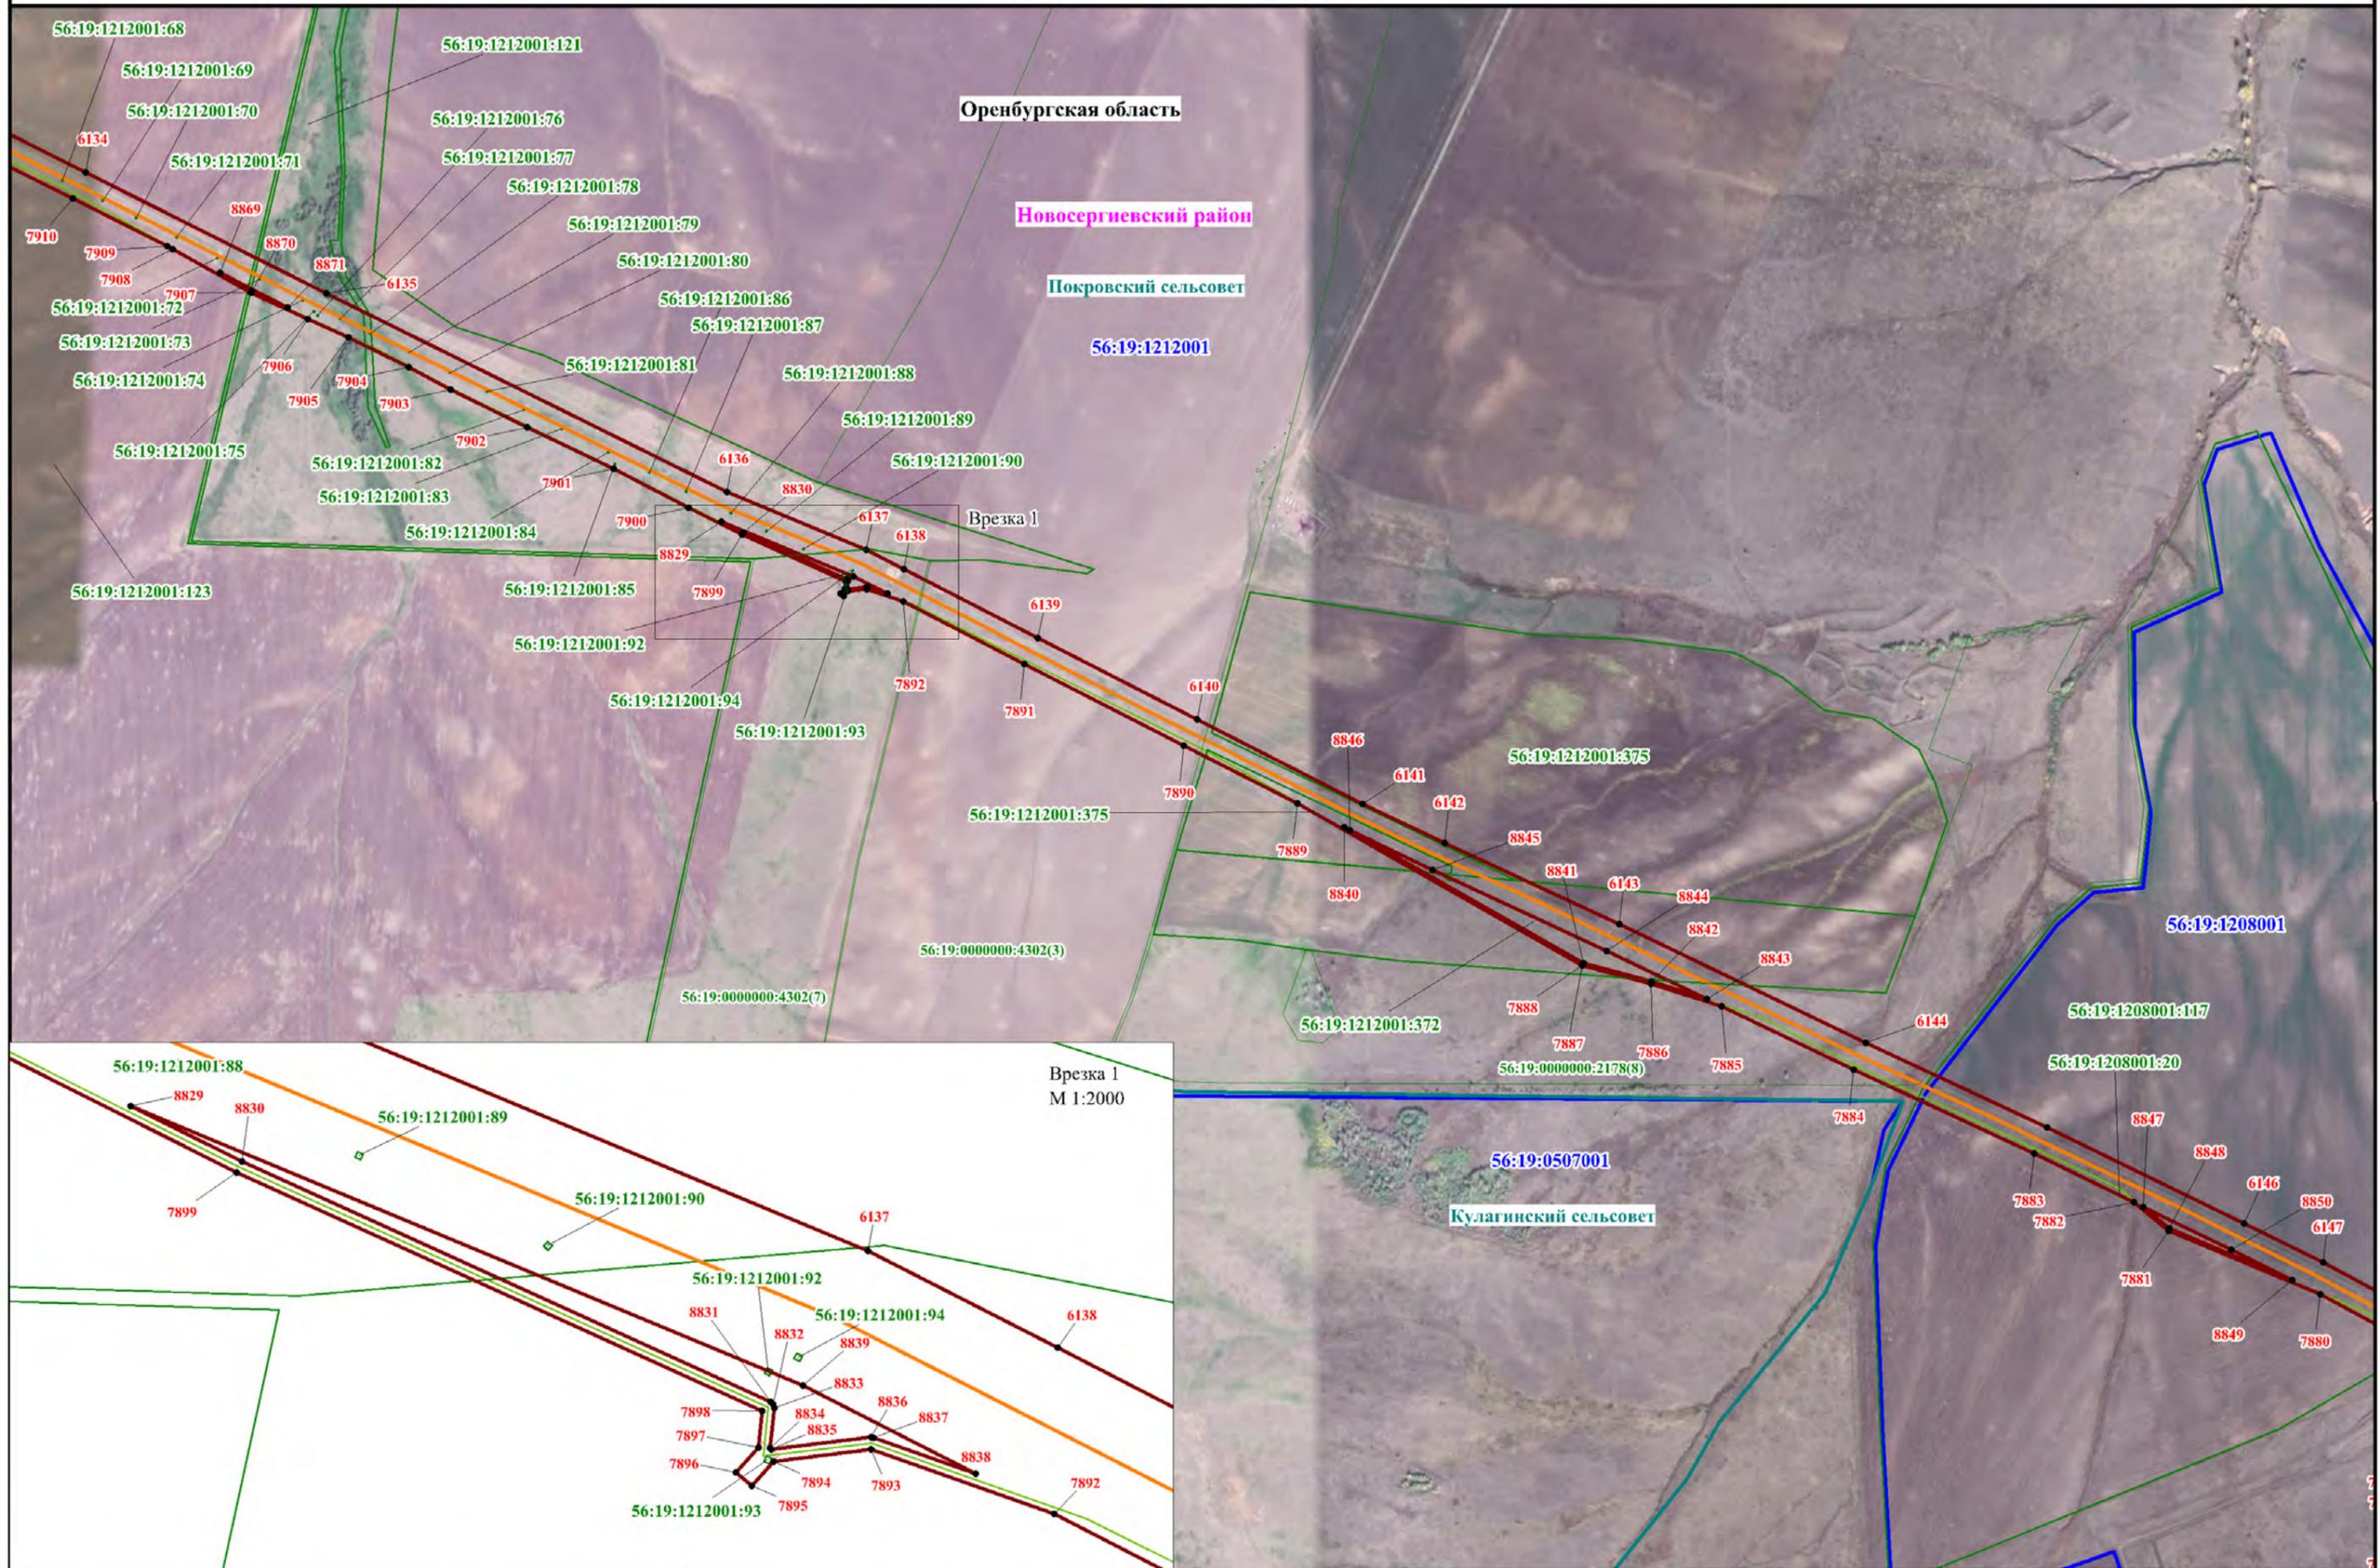

Используемые условные знаки и обозначения, представленные на обзорной схеме


Масштаб 1:10000

Оренбургская область


Новосергиевский район

Платовский сельсовет


56:19:1114001

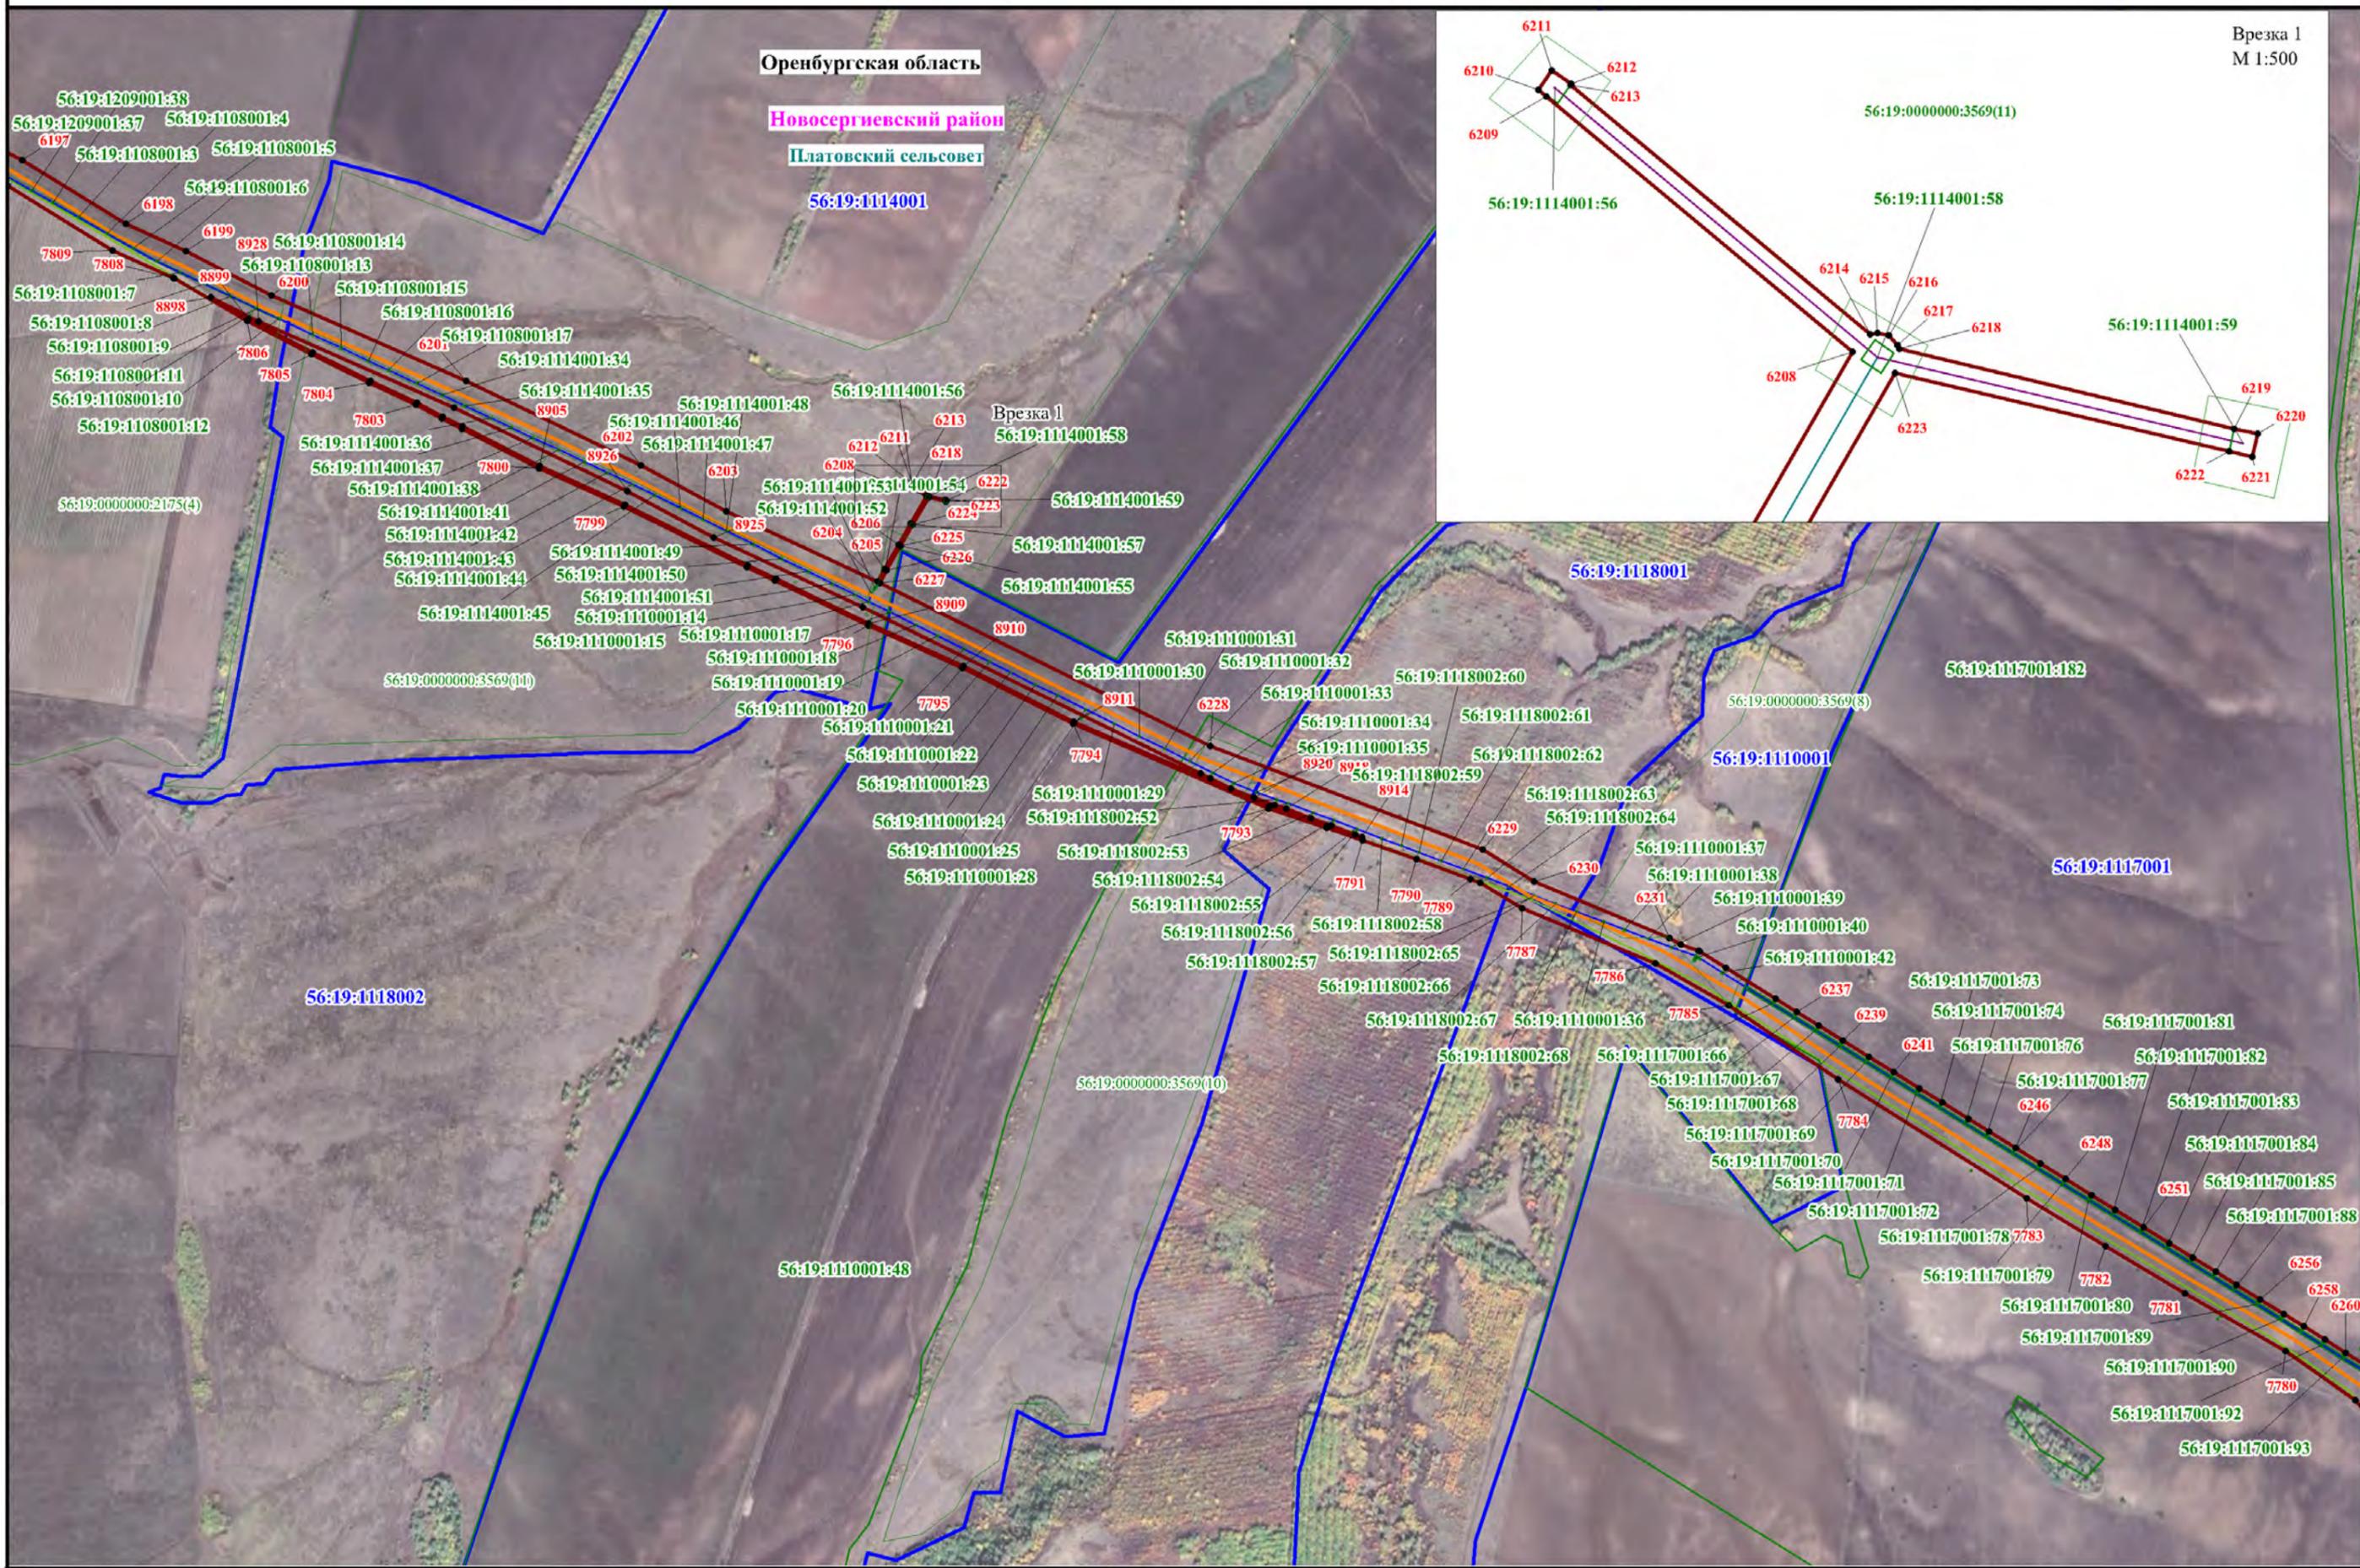

Врезка 1
М 1:500

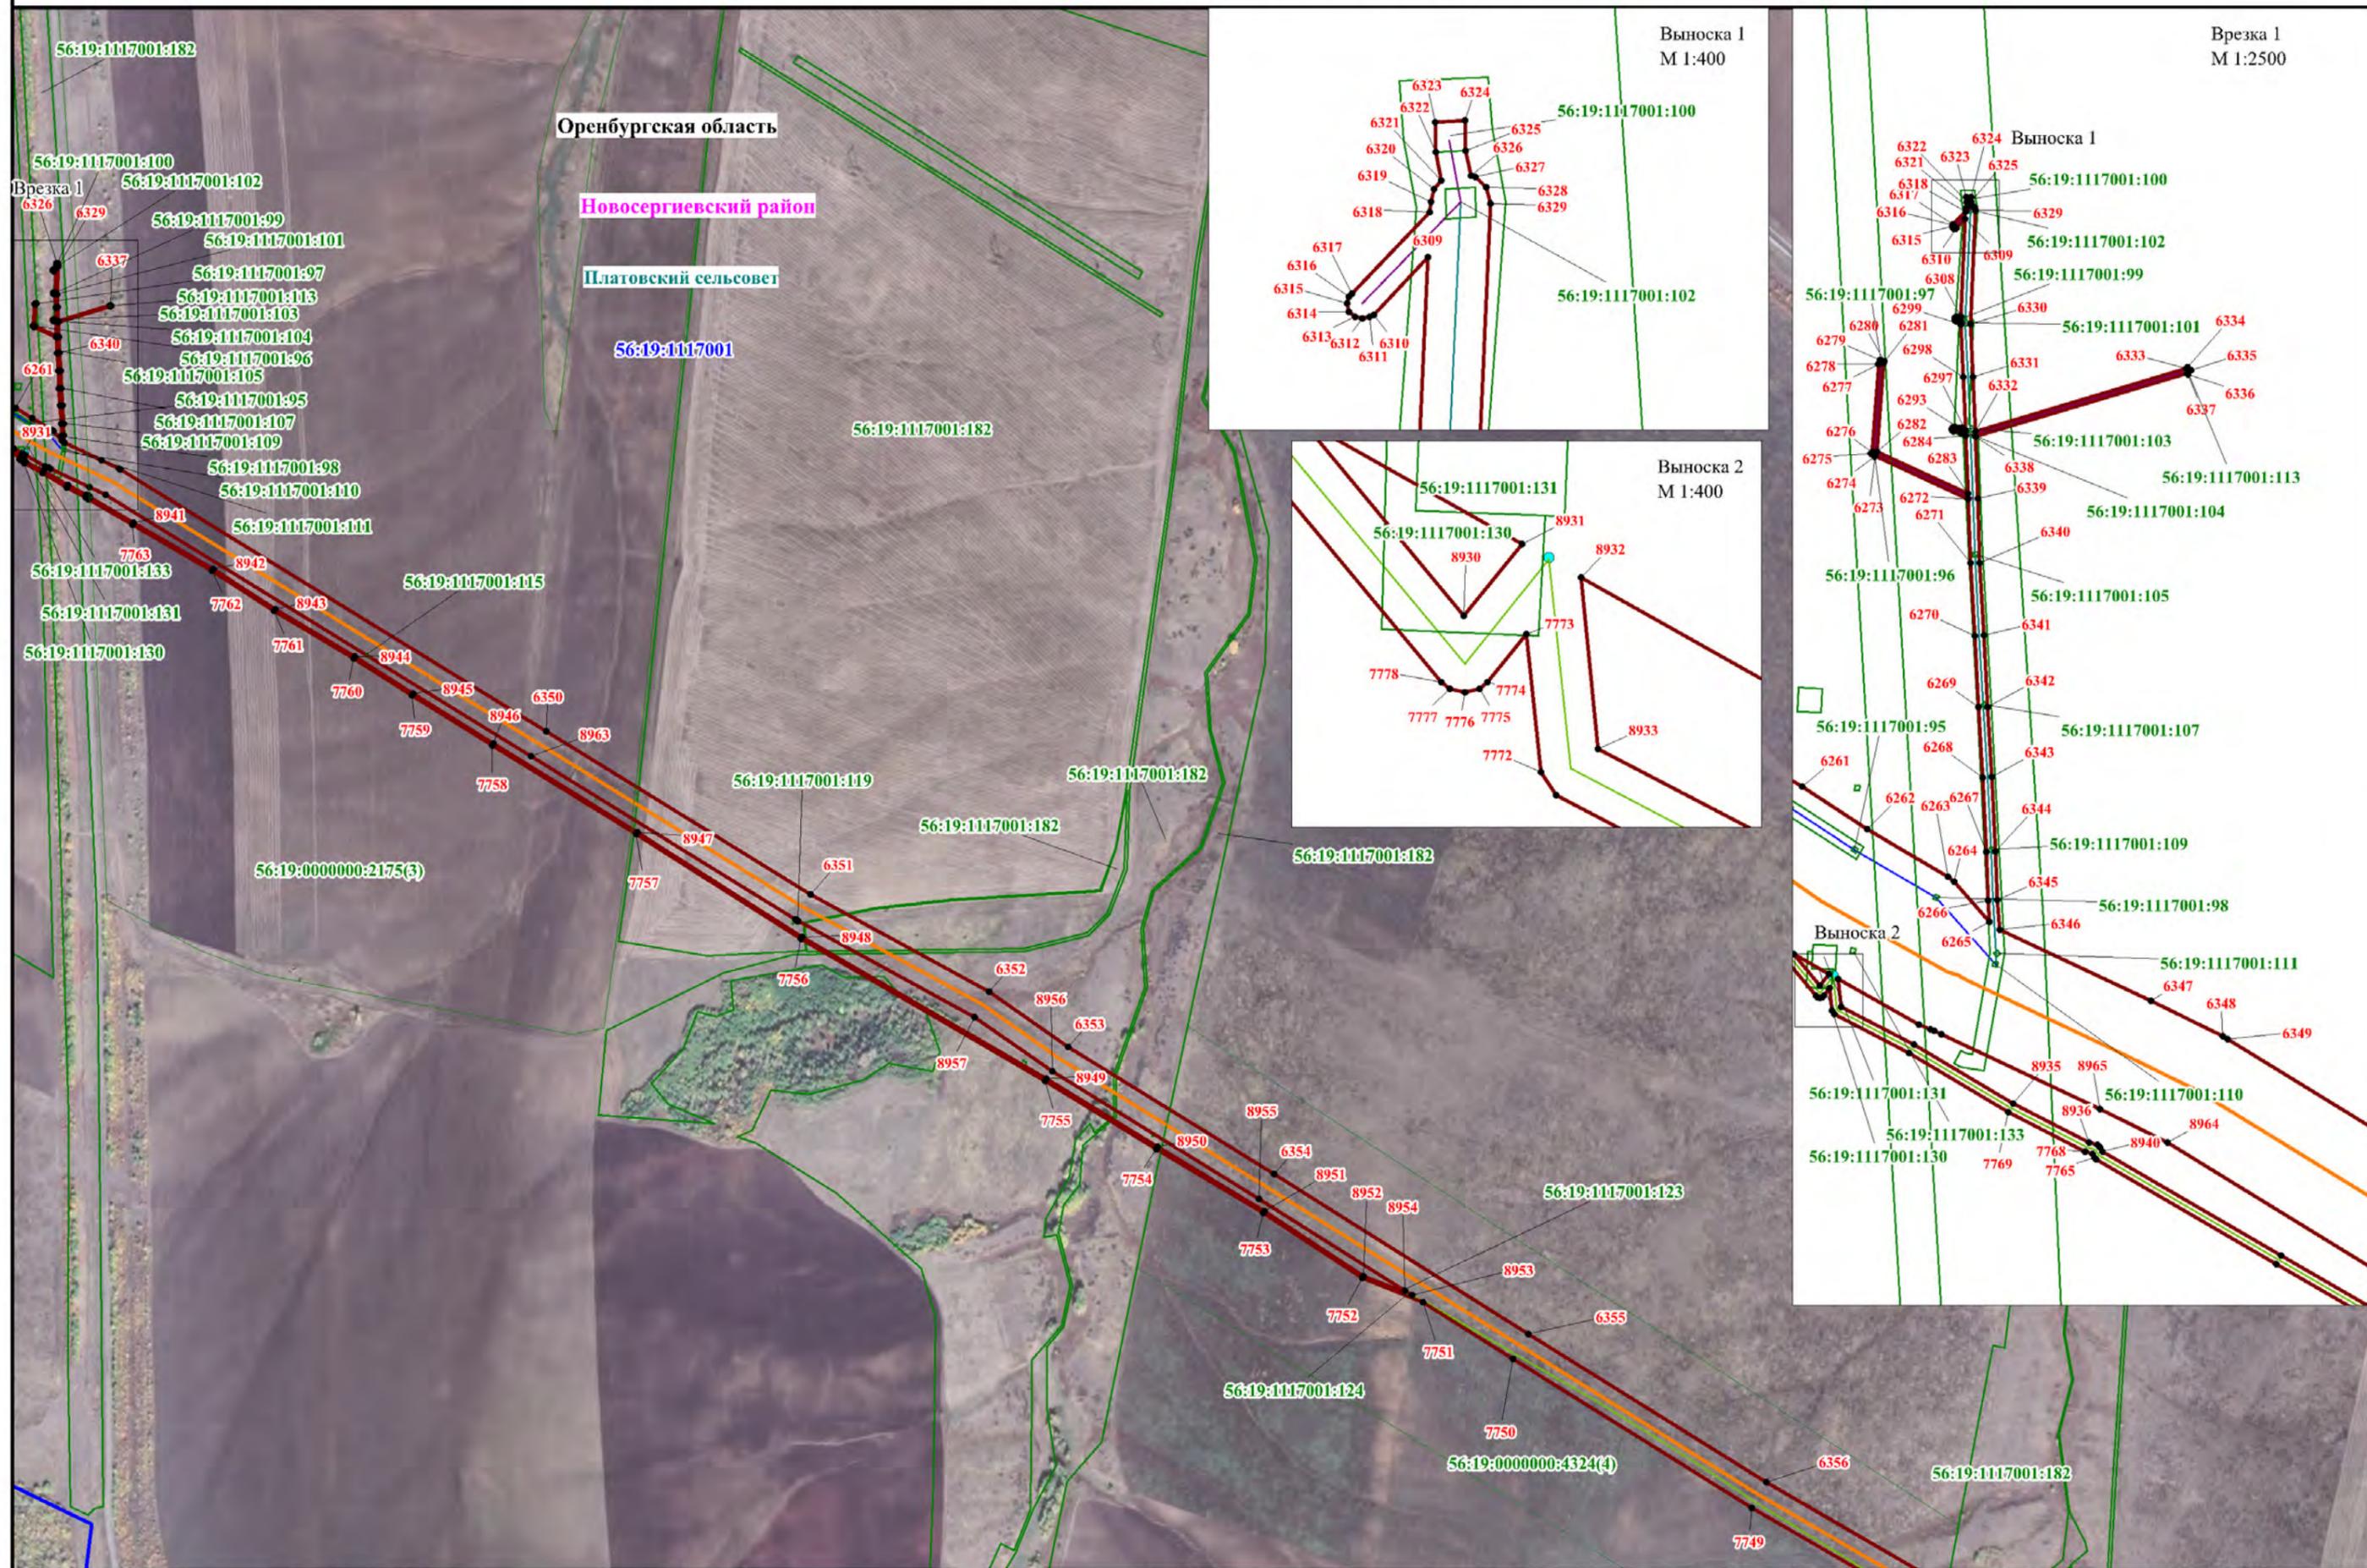



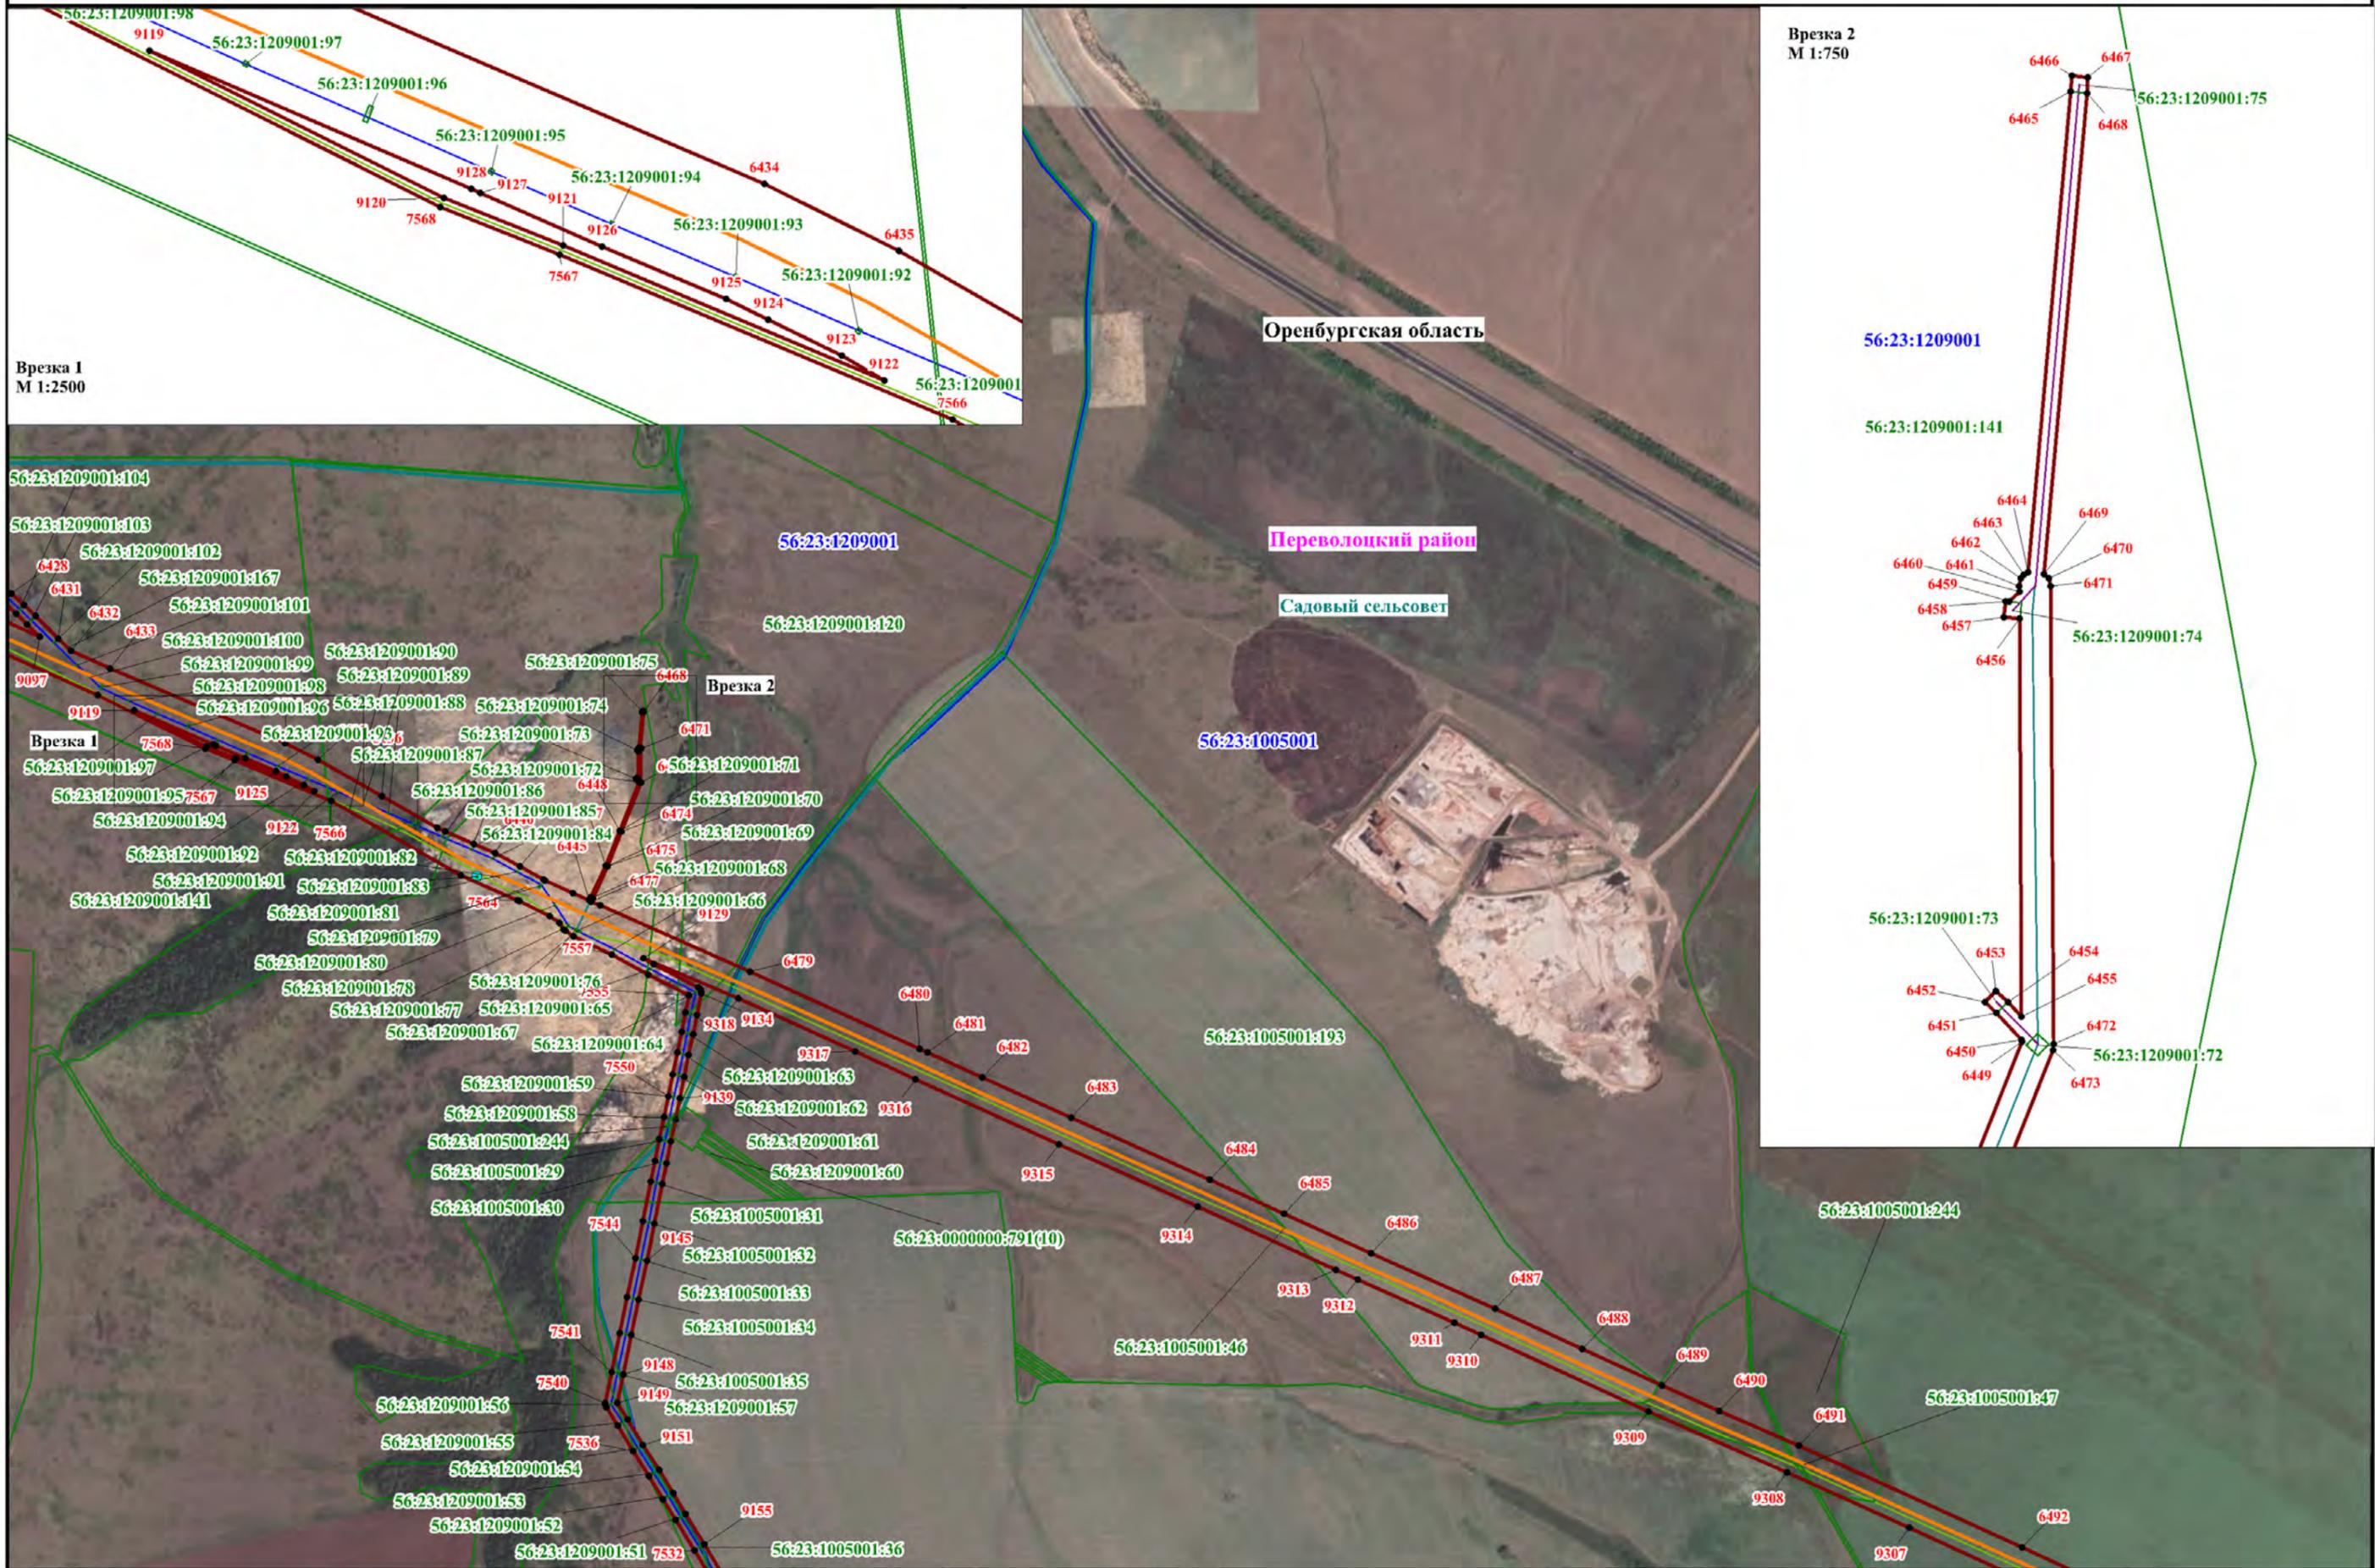


Врезка 1
М 1:2500

Врезка 2
М 1:750

Используемые условные знаки и обозначения, представленные на обзорной схеме

Масштаб 1:10000

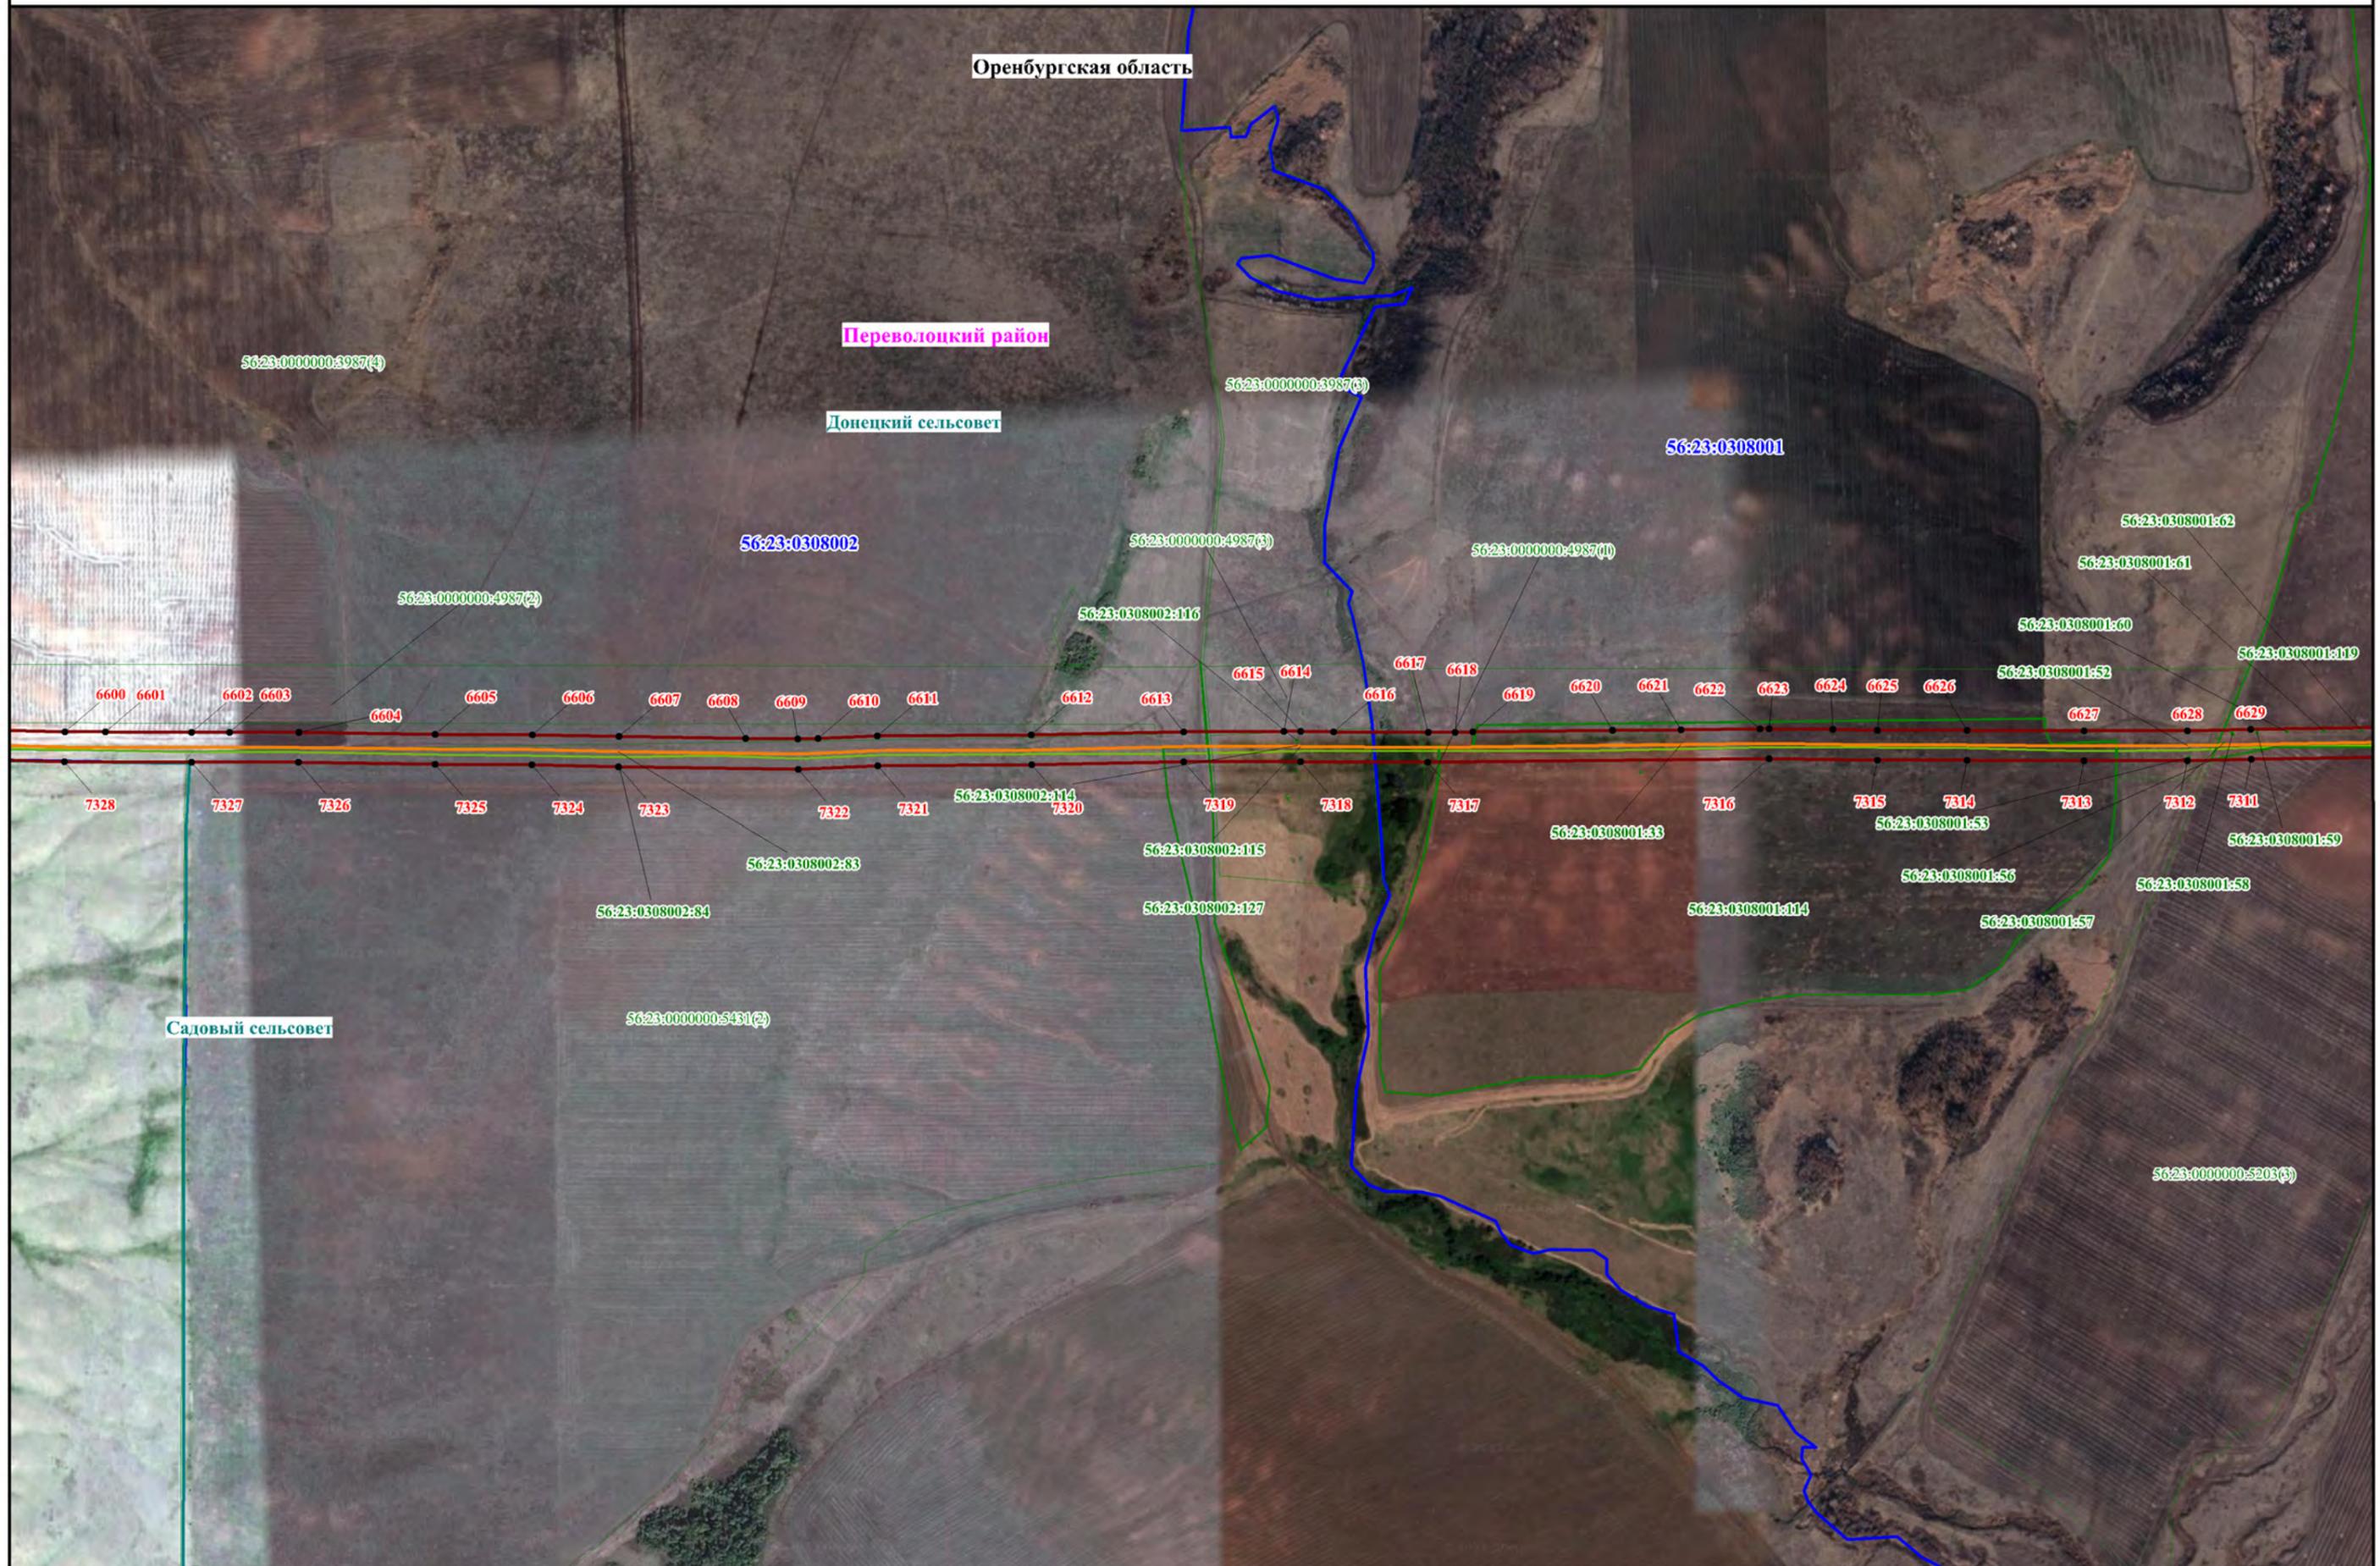

Переволокцкий район

Донецкий сельсовет

56:23:0308001

56:23:0308003

56:23:0308001:119

56:23:0308001:64

56:23:0308001:84

56:23:0308001:83

56:23:0308001:82

6630

6631

6632

6633

6634

6635

6636

6637

6638

6639

6640

6641

6642

6643

6644

6645

6646

6647

6648

6649

6650

6651

6652

6653

6654

6655

6656

6657

6658

6659

6660

6661

6662

6663

6664

6665

6666

6667

6668

6669

6670

6671

6672

6673

6674

6675

6676

6677

6678

6679

6680

6681

6682

6683

6684

6685

6686

6687

6688

6689

6690

6691

6692

6693

6694

6695

6696

6697

6698

6699

6700

6701

6702

6703

6704

6705

6706

6707

6708

6709

6710

6711

6712

6713

6714

6715

6716

6717

6718

6719

6720

6721

6722

6723

6724

6725

6726

6727

6728

6729

6730

6731

6732

6733

6734

6735

6736

6737

6738

6739

6740

6741

6742

6743

6744

6745

6746

6747

6748

6749

6750

6751

6752

6753

6754

6755

6756

6757

6758

6759

6760

6761

6762

6763

6764

6765

6766

6767

6768

6769

6770

6771

6772

6773

6774

6775

6776

6777

6778

6779

6780

6781

6782

6783

6784

6785

6786

6787

6788

6789

6790

6791

6792

6793

6794

6795

6796

6797

6798

6799

6800

6801

6802

6803

6804

6805

6806

6807

6808

6809

6810

6811

6812

6813

6814

6815

6816

6817

6818

6819

6820

6821

6822

6823

6824

6825

6826

6827

6828

6829

6830

6831

6832

6833

6834

6835

6836

6837

6838

6839

6840

6841

6842

6843

6844

6845

6846

6847

6848

6849

6850

6851

6852

6853

6854

6855

6856

6857

6858

6859

6860

6861

6862

6863

6864

6865

6866

6867

6868

6869

6870

6871

6872

6873

6874

6875

6876

6877

6878

6879

6880

6881

6882

6883

6884

6885

6886

6887

6888

6889

6890

6891

6892

6893

6894

6895

6896

6897

6898

6899

6900

6901

6902

6903

6904

6905

6906

6907

6908

6909

6910

6911

6912

6913

6914

6915

6916

6917

6918

6919

6920

6921

6922

6923

6924

6925

6926

6927

6928

6929

6930

6931

6932

6933

6934

6935

6936

6937

6938

6939

6940

6941


6942

6943

6944

6945



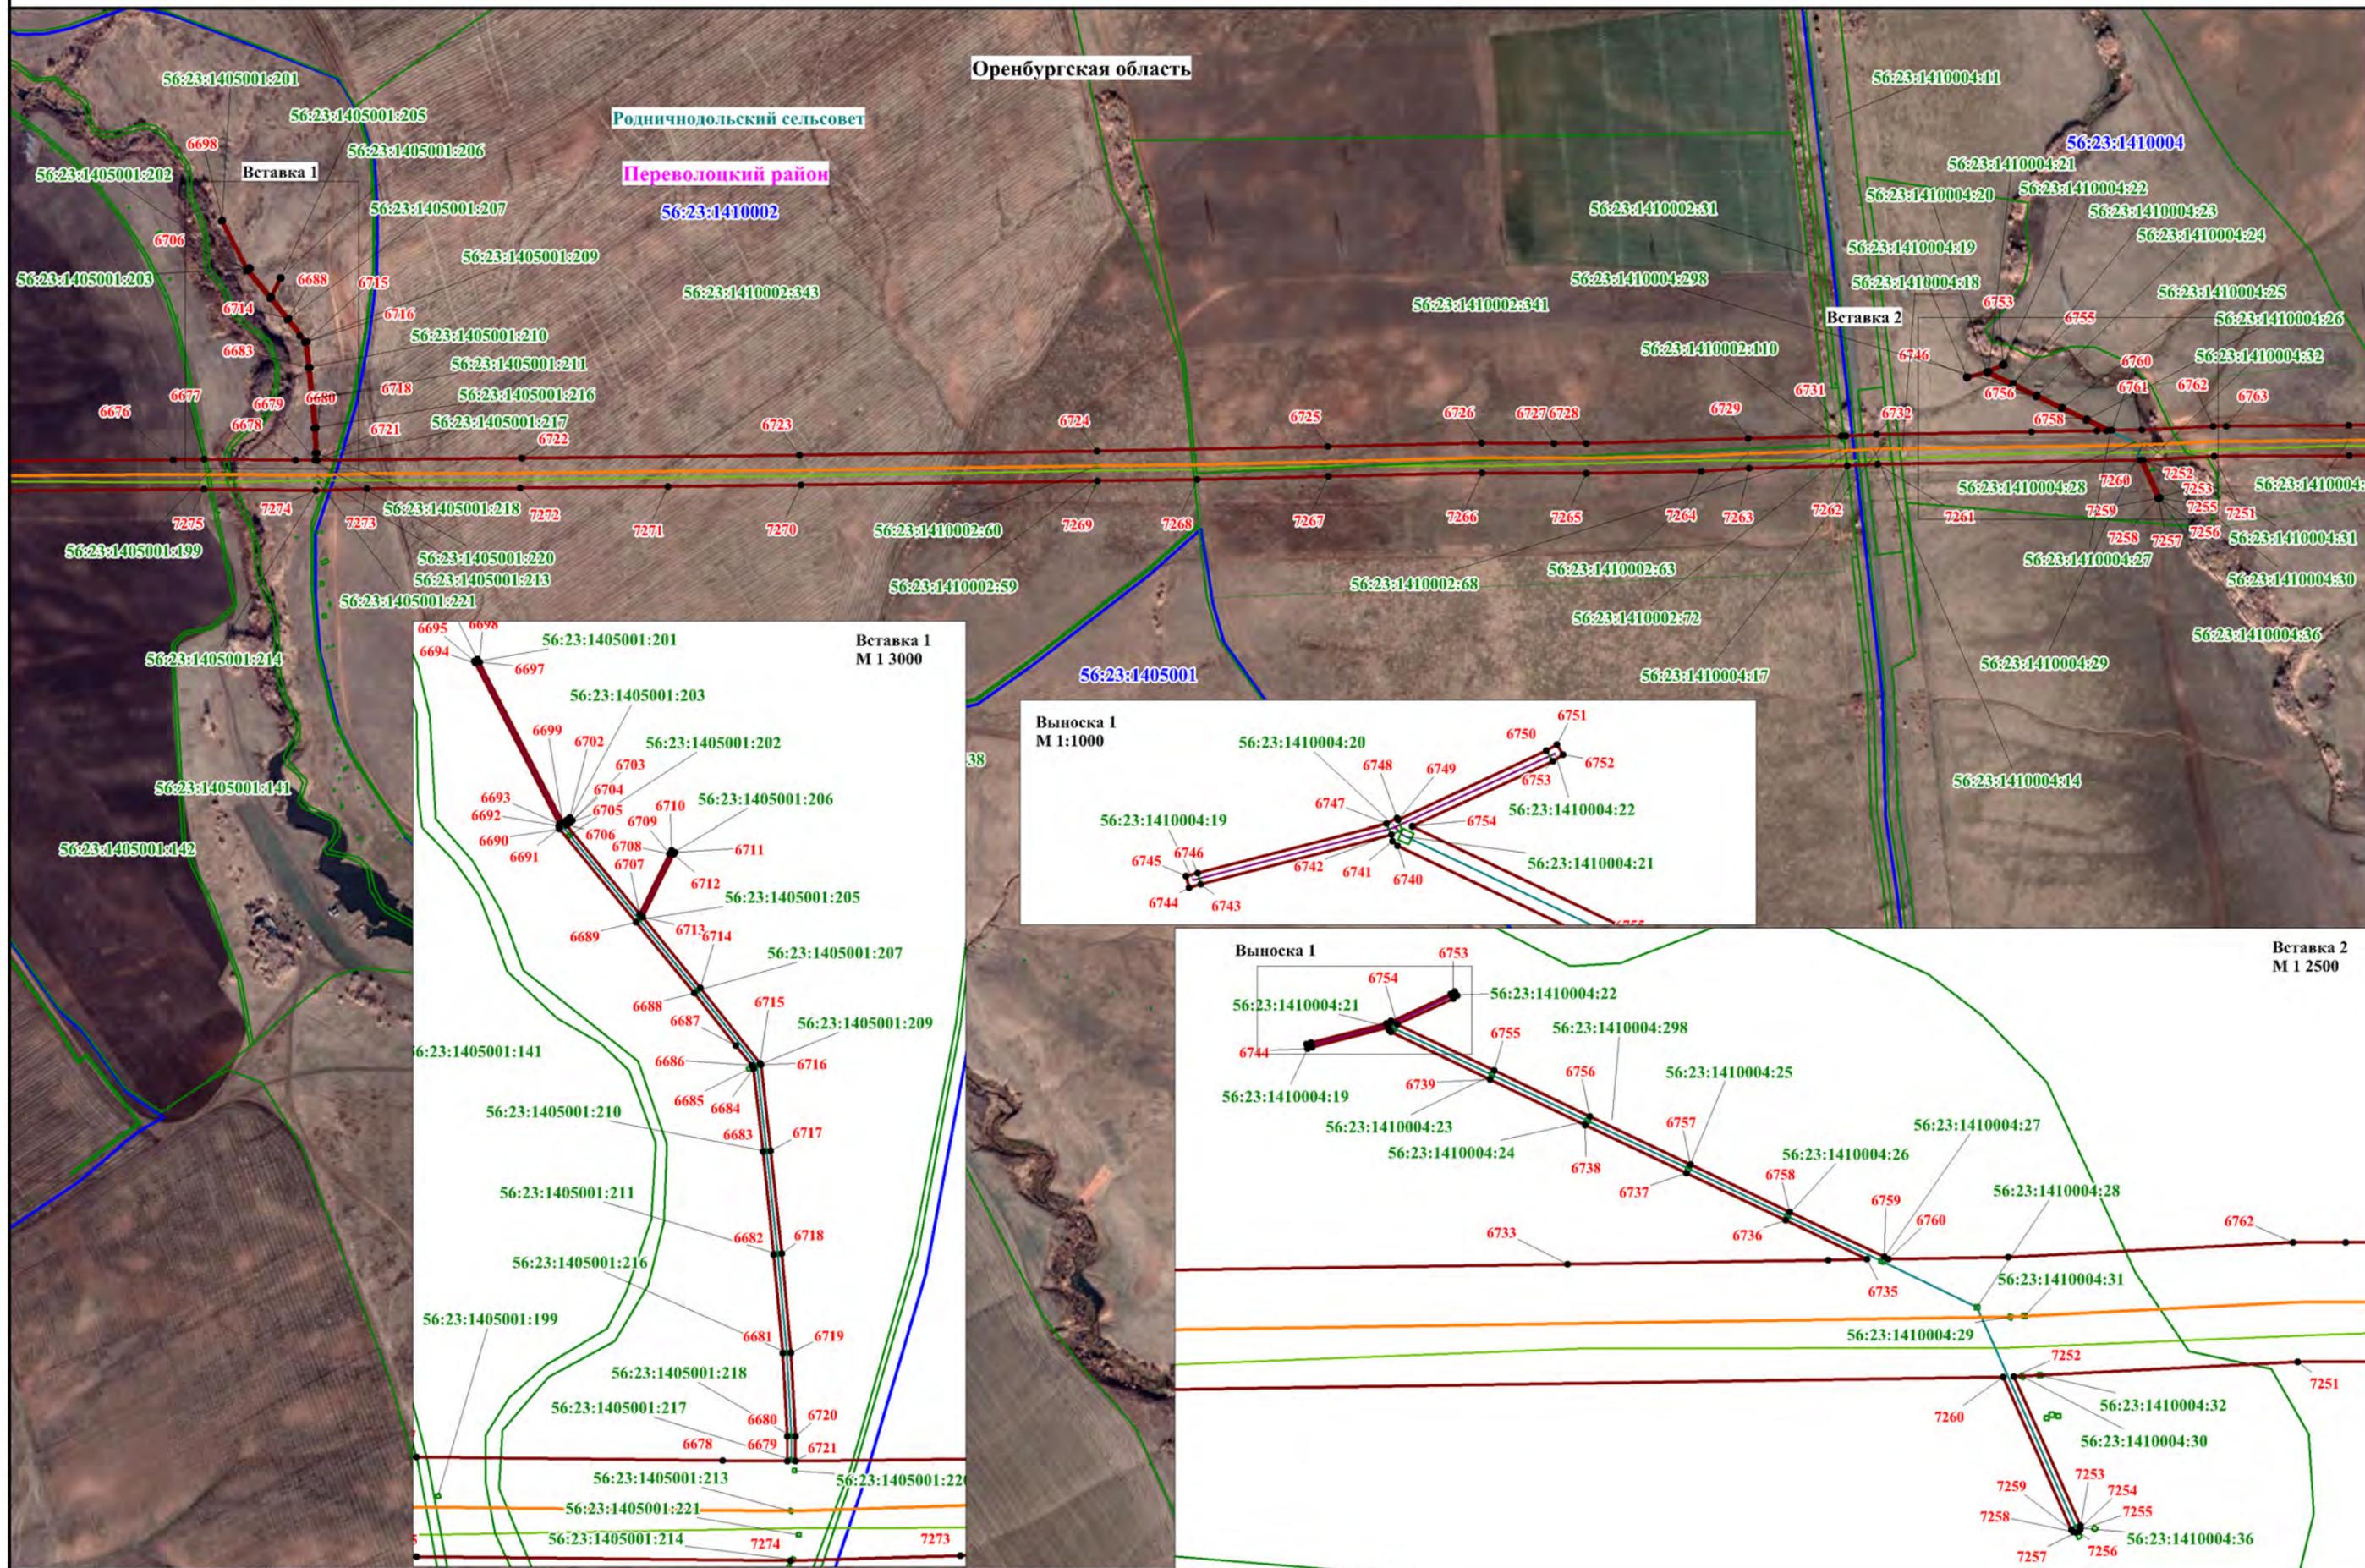

Оренбургская область

Родничноольский сельсовет

Переволочкий район

56:23:1410002

56:23:1405001


Выноска 1
М 1:1000



Вставка 2
М 1:2500


Используемые условные знаки и обозначения, представленные на обзорной схеме

Масштаб 1:10000



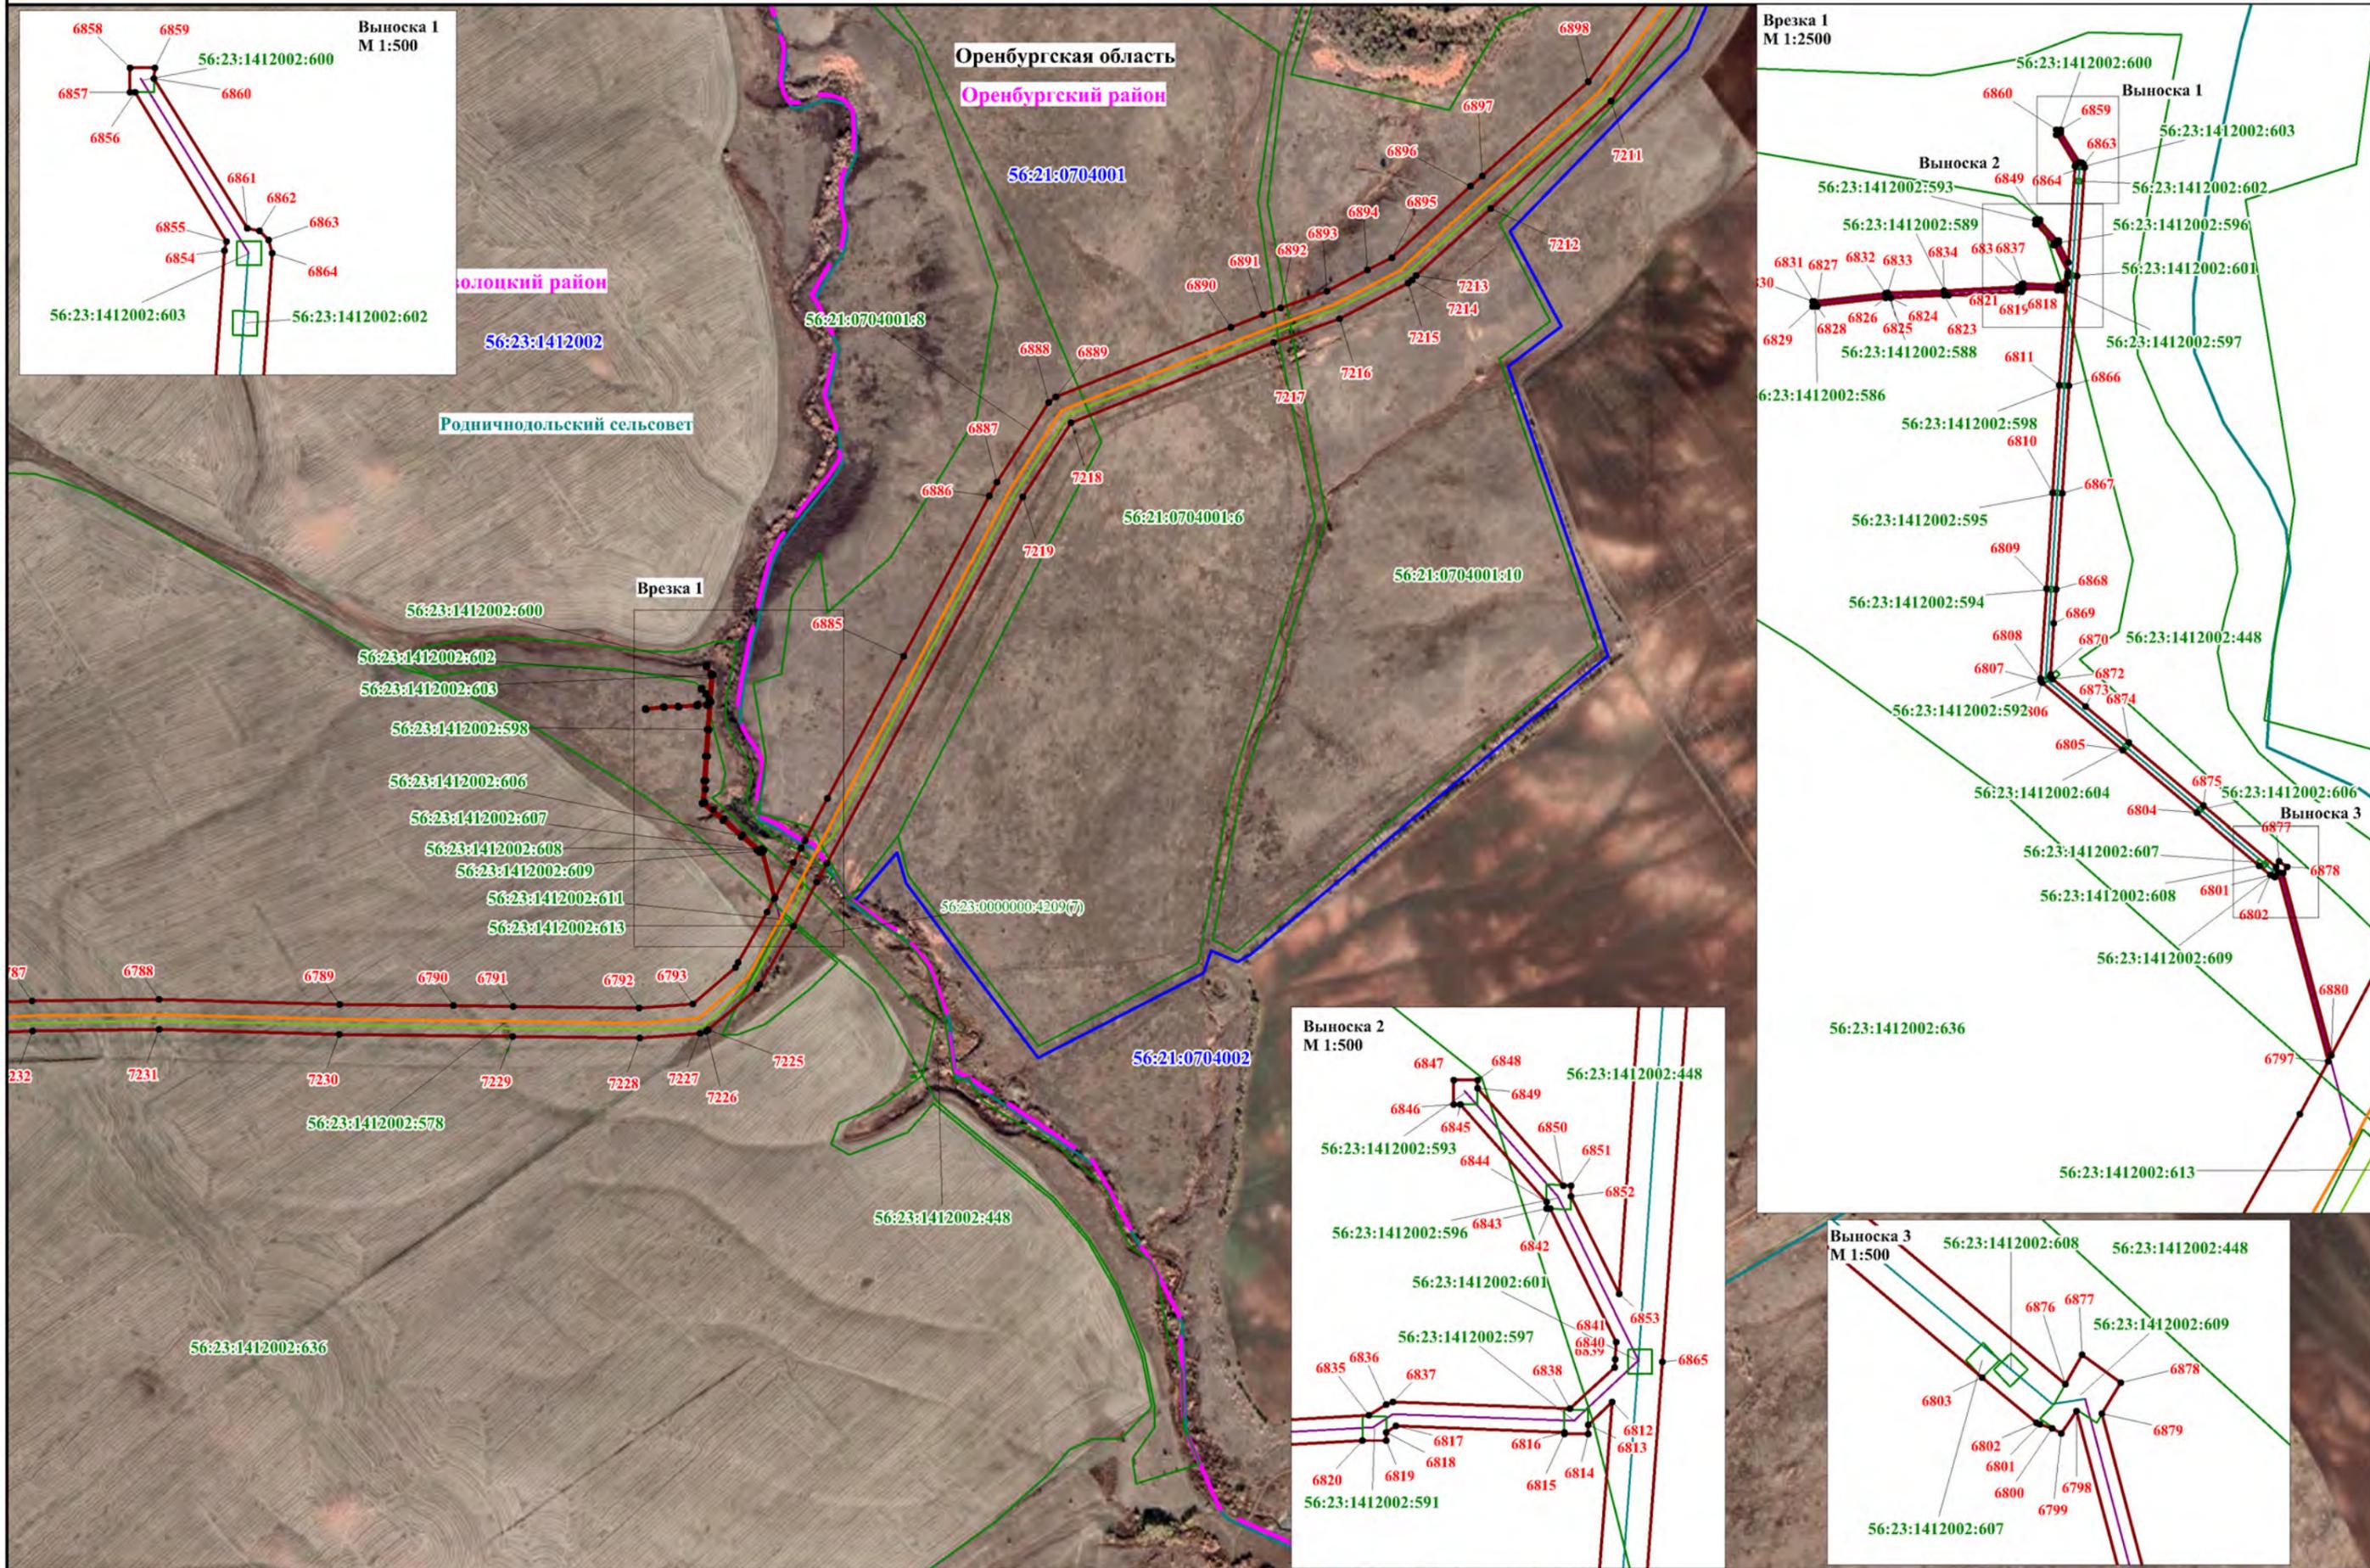

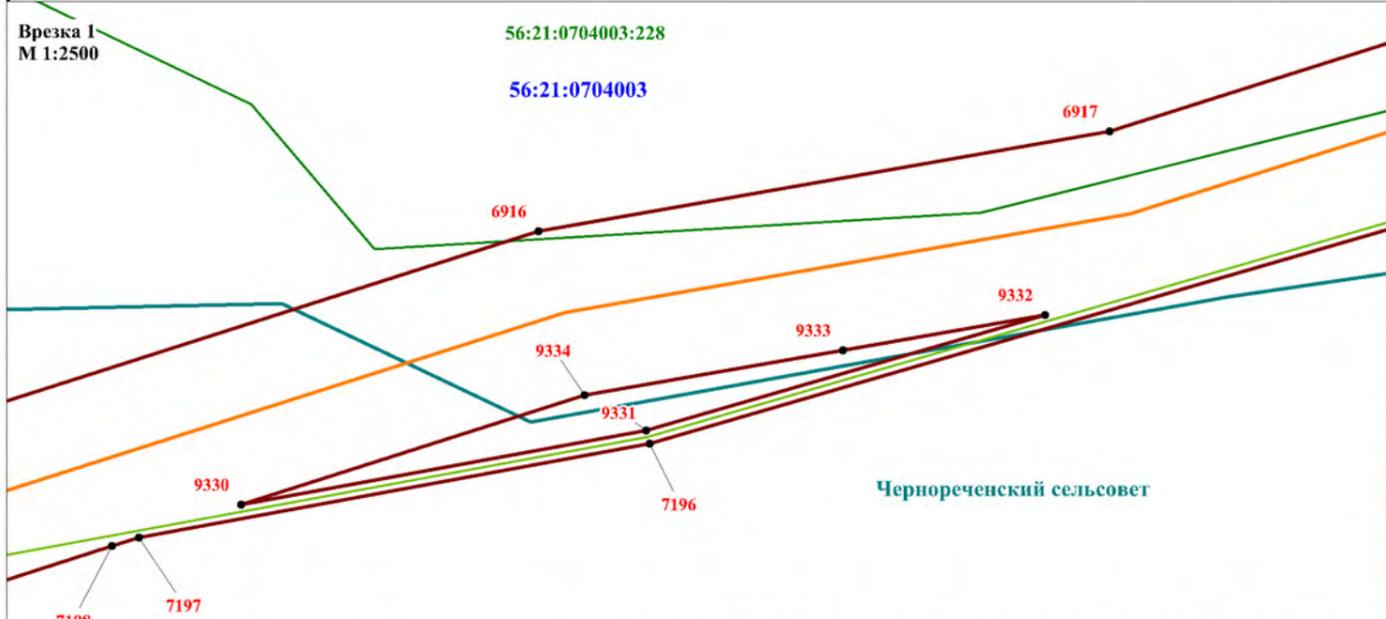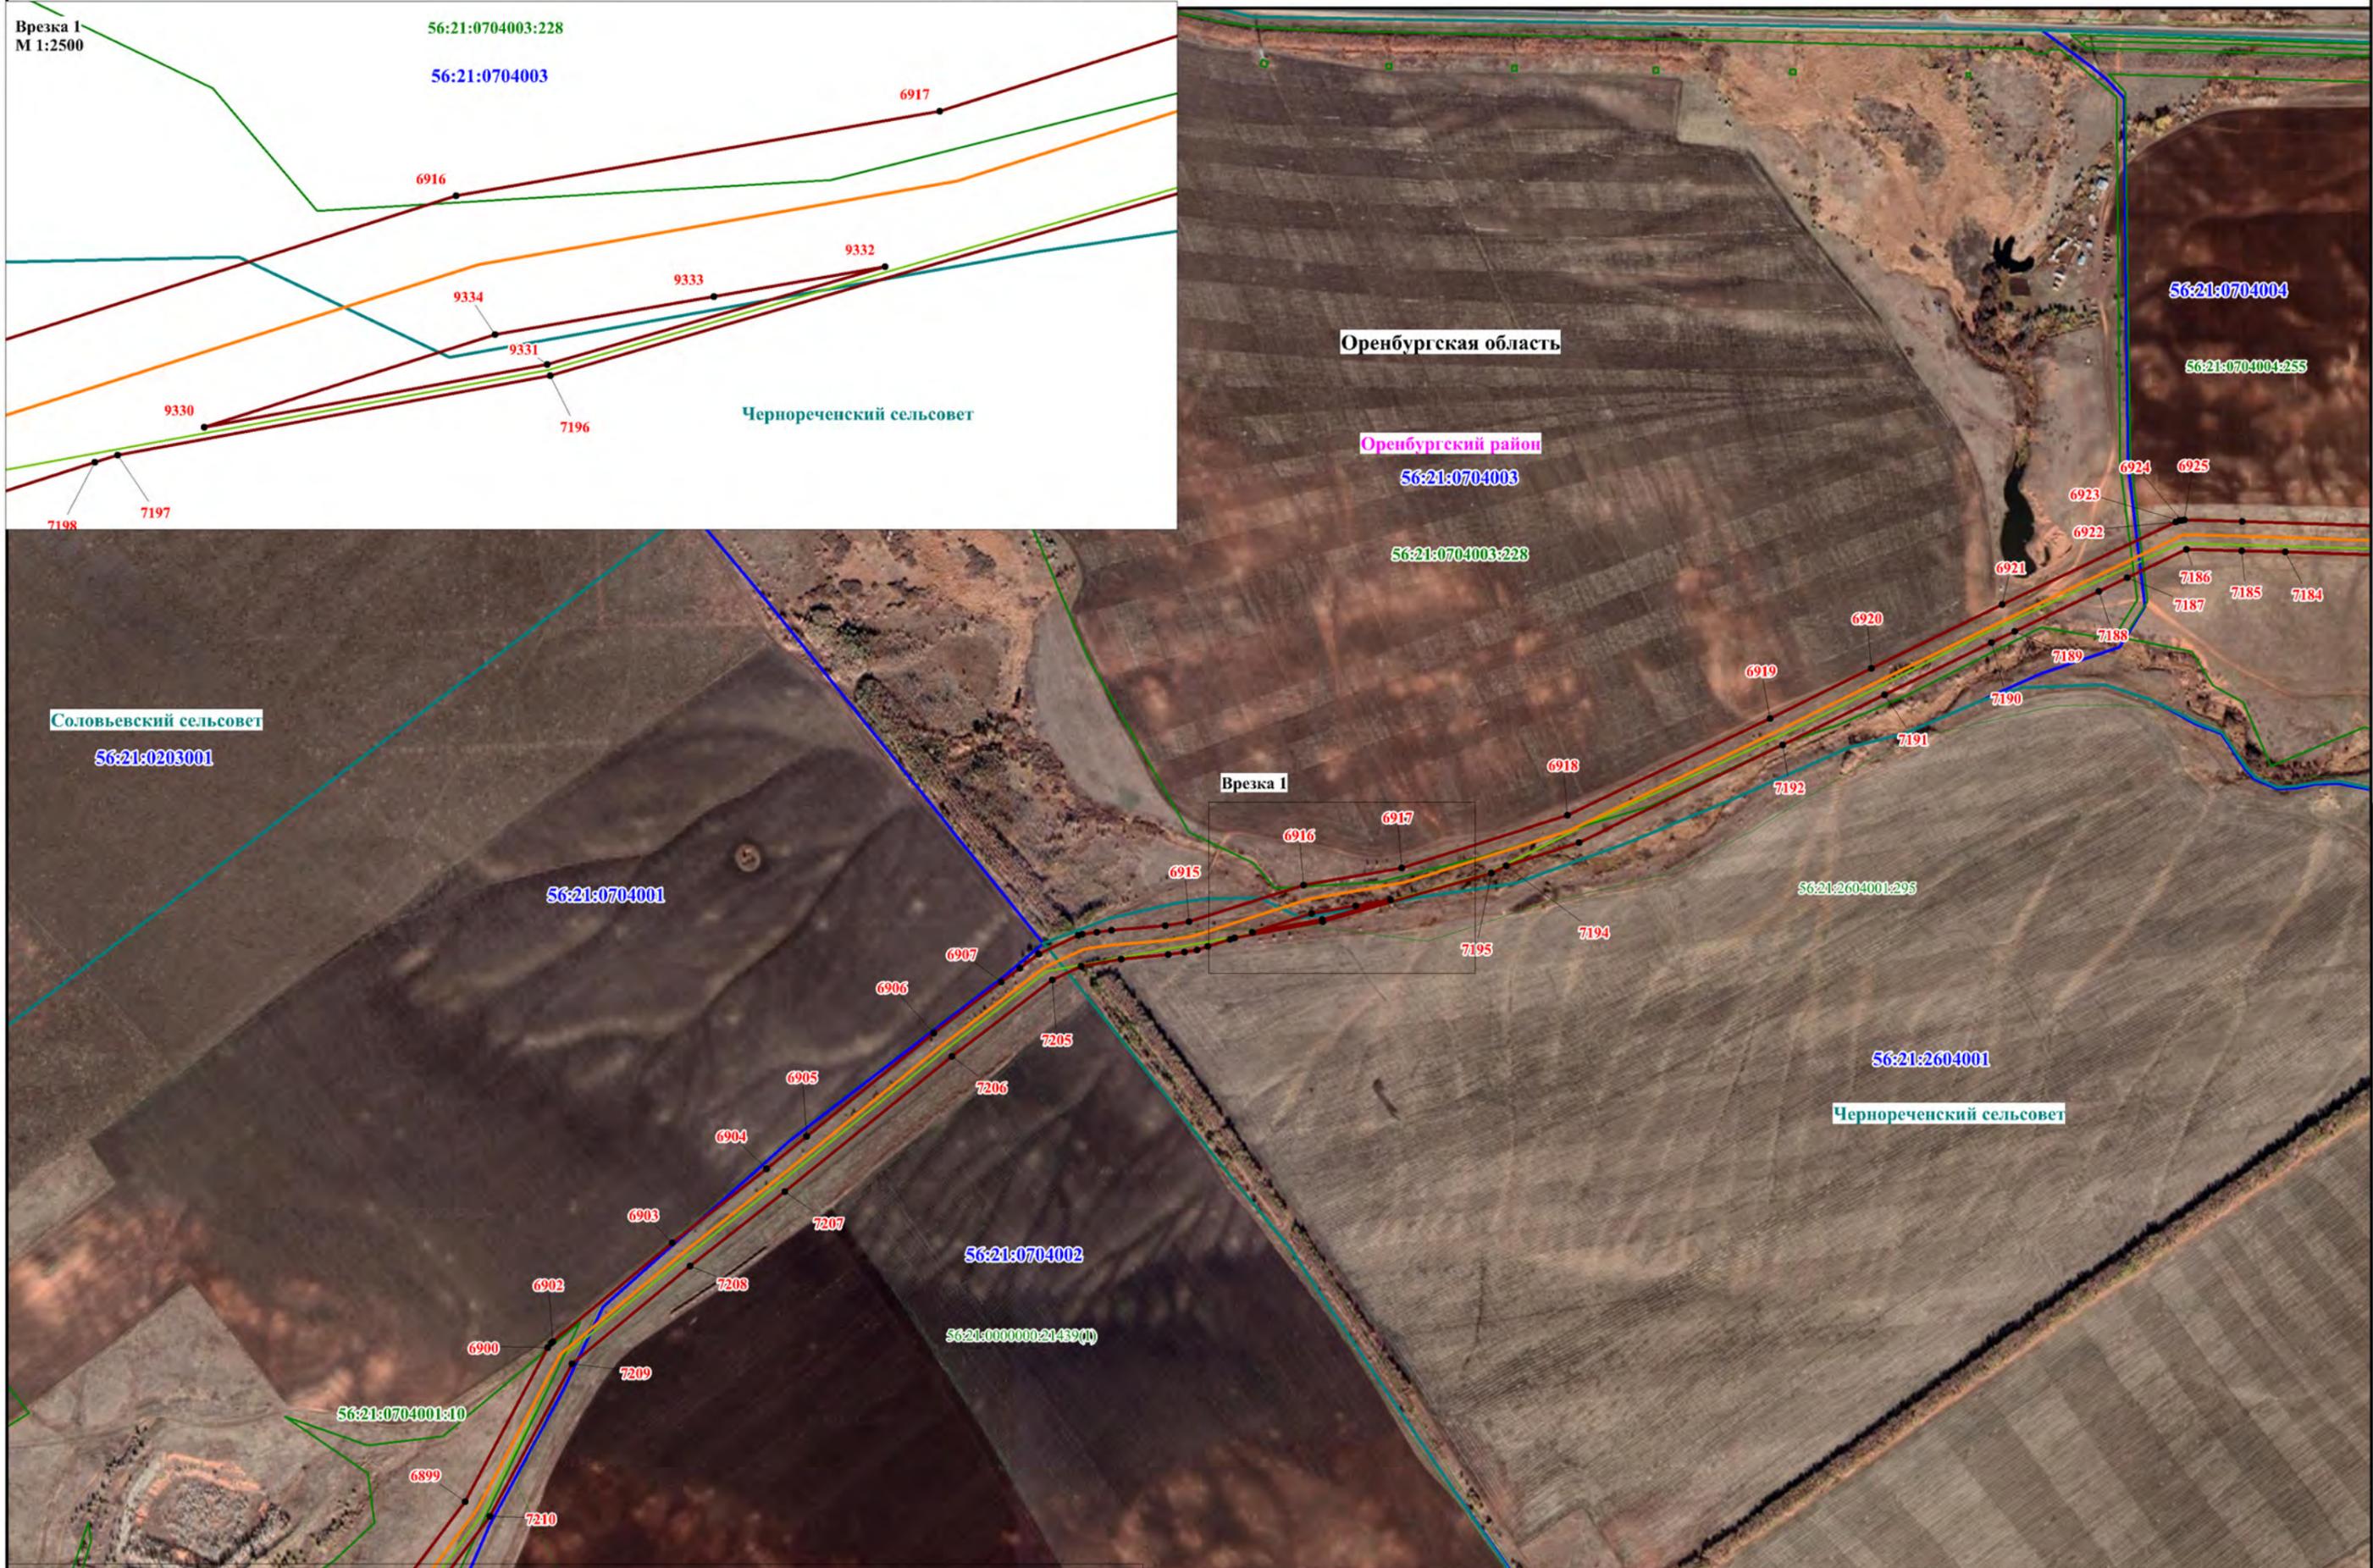

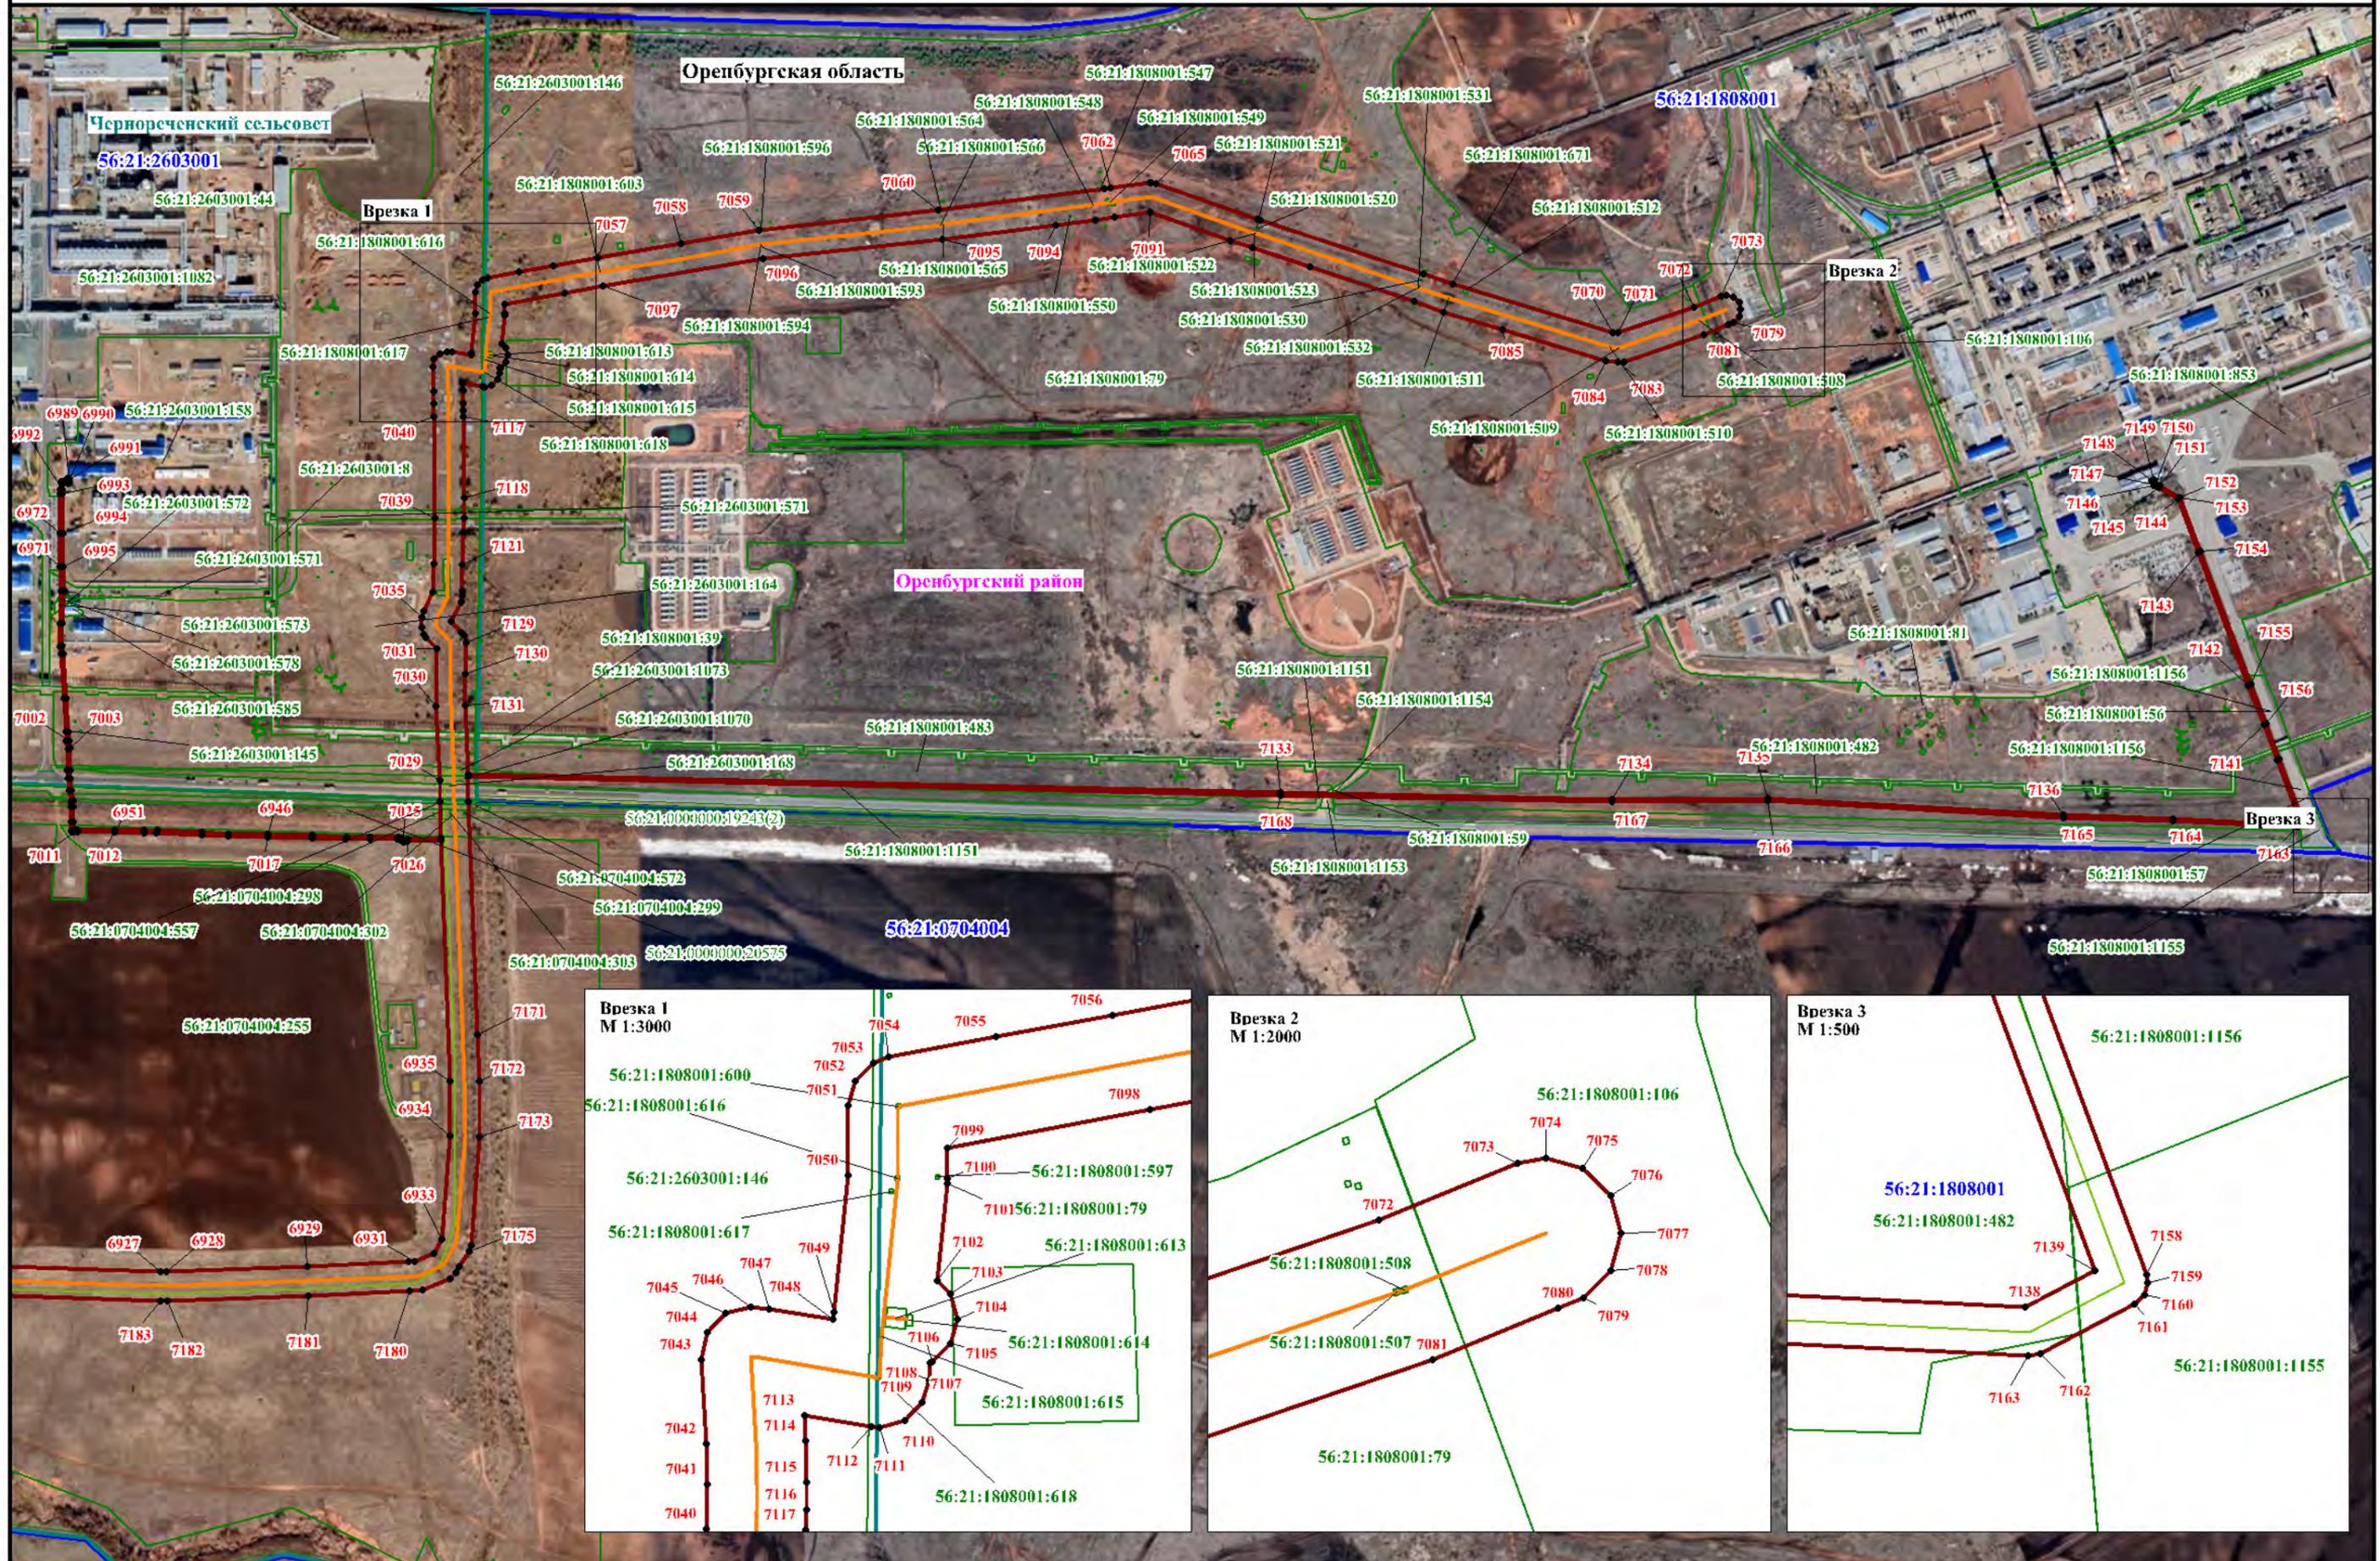

Используемые условные знаки и обозначения, представленные на обзорной схеме

Масштаб 1:10000