

ГРАФИЧЕСКОЕ ОПИСАНИЕ

местоположения границ публичного сервитута

Публичный сервитут в целях эксплуатации существующего линейного объекта системы газоснабжения "Газопровод неочищенного газа УКПГ-14-ГПЗ"

(наименование объекта, местоположение границ которого описано (далее - объект))

Сведения об объекте					
№ п/п	Характеристики объекта		Описание характеристик		
1	2		3		
1	Местоположение объекта		Оренбургская обл., Оренбургский р-н, Чернореченский, Зауральный с/с		
2	Площадь объекта ± величина погрешности определения площади (P ± ΔP)		557643 ± 1307		
3	Иные характеристики объекта		Публичный сервитут на срок 49 в целях эксплуатации существующего линейного объекта системы газоснабжения "Газопровод неочищенного газа УКПГ-14-ГПЗ", в интересах ООО «Газпром добыча Оренбург» (ОГРН 1025601028221, ИНН 5610058025, 460058, Оренбургская область, г. Оренбург, ул. Чкалова, д. 1/2, электронная почта orenburg@gdo.gazprom.ru , телефон +7 3532 73-12-01)		
Сведения о местоположении границ объекта					
1. Система координат <i>МСК-субъект 56, зона 2</i>					
2. Сведения о характерных точках границ объекта					
Обозначение характерных точек границ	Координаты, м		Метод определения координат характерной точки	Средняя квадратическая погрешность положения характерной точки (M _t), м	Описание обозначения точки на местности (при наличии)
	X	Y			
1	2	3	4	5	6
1	433579,04	2273731,50	Аналитический метод	0,50	—
2	433589,22	2273718,45	Аналитический метод	0,50	—
3	433598,28	2273698,17	Аналитический метод	0,50	—
4	433645,10	2273752,50	Аналитический метод	0,50	—
5	433724,97	2273842,19	Аналитический метод	0,50	—
6	433830,38	2274011,30	Аналитический метод	0,50	—
7	433968,97	2274230,23	Аналитический метод	0,50	—
8	434019,35	2274318,56	Аналитический метод	0,50	—

1	2	3	4	5	6
9	434229,83	2274672,91	Аналитический метод	0,50	—
10	434370,93	2274918,54	Аналитический метод	0,50	—
11	434478,02	2275082,95	Аналитический метод	0,50	—
12	434538,09	2275186,91	Аналитический метод	0,50	—
13	434585,42	2275264,33	Аналитический метод	0,50	—
14	434609,75	2275307,44	Аналитический метод	0,50	—
15	434730,85	2275508,13	Аналитический метод	0,50	—
16	434819,76	2275656,95	Аналитический метод	0,50	—
17	435035,72	2276024,86	Аналитический метод	0,50	—
18	435156,49	2276232,44	Аналитический метод	0,50	—
19	435243,42	2276455,64	Аналитический метод	0,50	—
20	435294,79	2276581,41	Аналитический метод	0,50	—
21	435362,17	2276698,70	Аналитический метод	0,50	—
22	435428,81	2276801,45	Аналитический метод	0,50	—
23	435534,38	2276956,41	Аналитический метод	0,50	—
24	435661,45	2277147,60	Аналитический метод	0,50	—
25	435848,63	2277424,80	Аналитический метод	0,50	—
26	436180,85	2277913,74	Аналитический метод	0,50	—
27	436256,05	2278023,99	Аналитический метод	0,50	—
28	436743,84	2278729,69	Аналитический метод	0,50	—
29	436822,98	2278849,43	Аналитический метод	0,50	—
30	436877,26	2278923,69	Аналитический метод	0,50	—
31	437059,67	2279187,91	Аналитический метод	0,50	—
32	437110,22	2279246,84	Аналитический метод	0,50	—
33	437207,53	2279296,73	Аналитический метод	0,50	—
34	437378,10	2279367,91	Аналитический метод	0,50	—
35	437560,80	2279438,26	Аналитический метод	0,50	—
36	437659,53	2279474,51	Аналитический метод	0,50	—

1	2	3	4	5	6
37	437665,94	2279477,90	Аналитический метод	0,50	—
38	437669,24	2279480,39	Аналитический метод	0,50	—
39	437673,66	2279485,60	Аналитический метод	0,50	—
40	437677,08	2279492,40	Аналитический метод	0,50	—
41	437678,55	2279502,71	Аналитический метод	0,50	—
42	437676,63	2279511,77	Аналитический метод	0,50	—
43	437654,96	2279579,03	Аналитический метод	0,50	—
44	437650,43	2279587,79	Аналитический метод	0,50	—
45	437648,83	2279598,04	Аналитический метод	0,50	—
46	437635,22	2279645,93	Аналитический метод	0,50	—
47	437639,31	2279653,92	Аналитический метод	0,50	—
48	437640,41	2279659,41	Аналитический метод	0,50	—
49	437640,29	2279665,60	Аналитический метод	0,50	—
50	437602,40	2279797,40	Аналитический метод	0,50	—
51	437577,48	2279876,85	Аналитический метод	0,50	—
52	437488,59	2280167,34	Аналитический метод	0,50	—
53	437449,71	2280296,39	Аналитический метод	0,50	—
54	437403,85	2280521,88	Аналитический метод	0,50	—
55	437363,44	2280732,52	Аналитический метод	0,50	—
56	437360,04	2280745,54	Аналитический метод	0,50	—
57	437305,60	2281023,25	Аналитический метод	0,50	—
58	437316,55	2281038,37	Аналитический метод	0,50	—
59	437351,14	2281093,51	Аналитический метод	0,50	—
60	437379,97	2281141,31	Аналитический метод	0,50	—
61	437454,95	2281262,44	Аналитический метод	0,50	—
62	437567,79	2281443,44	Аналитический метод	0,50	—
63	437968,80	2282079,03	Аналитический метод	0,50	—
64	438120,11	2282314,94	Аналитический метод	0,50	—

1	2	3	4	5	6
65	438162,05	2282385,18	Аналитический метод	0,50	—
66	438163,77	2282392,97	Аналитический метод	0,50	—
67	438164,43	2282404,72	Аналитический метод	0,50	—
68	438170,13	2282409,97	Аналитический метод	0,50	—
69	438174,16	2282417,14	Аналитический метод	0,50	—
70	438175,65	2282425,02	Аналитический метод	0,50	—
71	438175,87	2282434,11	Аналитический метод	0,50	—
72	438175,63	2282438,23	Аналитический метод	0,50	—
73	438173,15	2282446,08	Аналитический метод	0,50	—
74	438167,23	2282453,98	Аналитический метод	0,50	—
75	438168,74	2282457,82	Аналитический метод	0,50	—
76	438169,80	2282465,27	Аналитический метод	0,50	—
77	438169,28	2282516,02	Аналитический метод	0,50	—
78	438168,45	2282522,15	Аналитический метод	0,50	—
79	438167,07	2282526,04	Аналитический метод	0,50	—
80	438162,50	2282532,88	Аналитический метод	0,50	—
81	438165,79	2282696,69	Аналитический метод	0,50	—
82	438173,30	2282711,86	Аналитический метод	0,50	—
83	438174,53	2282719,55	Аналитический метод	0,50	—
84	438175,01	2282961,36	Аналитический метод	0,50	—
85	438173,09	2283133,51	Аналитический метод	0,50	—
86	438171,65	2283141,61	Аналитический метод	0,50	—
87	438167,84	2283148,26	Аналитический метод	0,50	—
88	438161,54	2283154,31	Аналитический метод	0,50	—
89	438153,96	2283157,54	Аналитический метод	0,50	—
90	438143,71	2283157,85	Аналитический метод	0,50	—
91	438135,95	2283155,09	Аналитический метод	0,50	—
92	438128,20	2283148,37	Аналитический метод	0,50	—

1	2	3	4	5	6
93	438124,36	2283141,09	Аналитический метод	0,50	—
94	438123,10	2283132,96	Аналитический метод	0,50	—
95	438125,01	2282961,18	Аналитический метод	0,50	—
96	438124,55	2282725,74	Аналитический метод	0,50	—
97	438117,14	2282710,80	Аналитический метод	0,50	—
98	438115,92	2282703,57	Аналитический метод	0,50	—
99	438112,07	2282515,97	Аналитический метод	0,50	—
100	438112,70	2282509,82	Аналитический метод	0,50	—
101	438115,85	2282502,22	Аналитический метод	0,50	—
102	438118,32	2282498,91	Аналитический метод	0,50	—
103	438119,51	2282493,42	Аналитический метод	0,50	—
104	438119,14	2282482,05	Аналитический метод	0,50	—
105	438114,91	2282474,99	Аналитический метод	0,50	—
106	438113,72	2282471,04	Аналитический метод	0,50	—
107	438113,18	2282465,61	Аналитический метод	0,50	—
108	438113,43	2282439,96	Аналитический метод	0,50	—
109	438114,25	2282433,83	Аналитический метод	0,50	—
110	438116,62	2282426,23	Аналитический метод	0,50	—
111	438115,17	2282419,14	Аналитический метод	0,50	—
112	438114,20	2282401,98	Аналитический метод	0,50	—
113	438077,71	2282341,44	Аналитический метод	0,50	—
114	437926,57	2282105,79	Аналитический метод	0,50	—
115	437525,40	2281469,97	Аналитический метод	0,50	—
116	437412,45	2281288,79	Аналитический метод	0,50	—
117	437337,33	2281167,42	Аналитический метод	0,50	—
118	437308,79	2281120,09	Аналитический метод	0,50	—
119	437274,57	2281065,55	Аналитический метод	0,50	—
120	437262,53	2281049,04	Аналитический метод	0,50	—

1	2	3	4	5	6
121	437258,62	2281040,97	Аналитический метод	0,50	—
122	437255,49	2281029,61	Аналитический метод	0,50	—
123	437254,72	2281025,56	Аналитический метод	0,50	—
124	437255,09	2281017,96	Аналитический метод	0,50	—
125	437281,15	2280890,03	Аналитический метод	0,50	—
126	437311,11	2280735,25	Аналитический метод	0,50	—
127	437314,85	2280720,69	Аналитический метод	0,50	—
128	437354,80	2280512,15	Аналитический метод	0,50	—
129	437401,50	2280283,07	Аналитический метод	0,50	—
130	437440,76	2280152,79	Аналитический метод	0,50	—
131	437529,69	2279862,13	Аналитический метод	0,50	—
132	437554,59	2279782,77	Аналитический метод	0,50	—
133	437585,86	2279671,40	Аналитический метод	0,50	—
134	437582,57	2279664,59	Аналитический метод	0,50	—
135	437581,12	2279654,61	Аналитический метод	0,50	—
136	437581,88	2279648,47	Аналитический метод	0,50	—
137	437595,57	2279596,38	Аналитический метод	0,50	—
138	437593,12	2279590,65	Аналитический метод	0,50	—
139	437591,79	2279581,94	Аналитический метод	0,50	—
140	437592,89	2279574,97	Аналитический метод	0,50	—
141	437595,38	2279566,92	Аналитический метод	0,50	—
142	437599,06	2279559,56	Аналитический метод	0,50	—
143	437604,43	2279553,92	Аналитический метод	0,50	—
144	437611,23	2279549,84	Аналитический метод	0,50	—
145	437623,26	2279514,45	Аналитический метод	0,50	—
146	437543,38	2279485,12	Аналитический метод	0,50	—
147	437359,16	2279414,19	Аналитический метод	0,50	—
148	437185,55	2279341,65	Аналитический метод	0,50	—

1	2	3	4	5	6
149	437083,06	2279289,10	Аналитический метод	0,50	—
150	437075,48	2279283,13	Аналитический метод	0,50	—
151	437020,90	2279219,51	Аналитический метод	0,50	—
152	436836,55	2278952,73	Аналитический метод	0,50	—
153	436782,27	2278878,46	Аналитический метод	0,50	—
154	436702,27	2278757,47	Аналитический метод	0,50	—
155	436214,87	2278052,36	Аналитический метод	0,50	—
156	435807,27	2277452,90	Аналитический метод	0,50	—
157	435619,93	2277175,46	Аналитический метод	0,50	—
158	435492,81	2276984,20	Аналитический метод	0,50	—
159	435387,12	2276829,05	Аналитический метод	0,50	—
160	435319,15	2276724,19	Аналитический метод	0,50	—
161	435250,60	2276604,86	Аналитический метод	0,50	—
162	435197,05	2276474,35	Аналитический метод	0,50	—
163	435111,66	2276254,75	Аналитический метод	0,50	—
164	434992,55	2276050,08	Аналитический метод	0,50	—
165	434776,76	2275682,46	Аналитический метод	0,50	—
166	434688,01	2275533,92	Аналитический метод	0,50	—
167	434566,75	2275332,96	Аналитический метод	0,50	—
168	434542,23	2275289,54	Аналитический метод	0,50	—
169	434495,16	2275212,55	Аналитический метод	0,50	—
170	434435,29	2275108,93	Аналитический метод	0,50	—
171	434328,65	2274945,25	Аналитический метод	0,50	—
172	434186,56	2274697,97	Аналитический метод	0,50	—
173	433976,10	2274343,65	Аналитический метод	0,50	—
174	433926,42	2274256,48	Аналитический метод	0,50	—
175	433788,02	2274037,87	Аналитический метод	0,50	—
176	433684,46	2273871,65	Аналитический метод	0,50	—

1	2	3	4	5	6
177	433607,68	2273785,67	Аналитический метод	0,50	—
178	433572,70	2273745,08	Аналитический метод	0,50	—
1	433579,04	2273731,50	Аналитический метод	0,50	—

3. Сведения о характерных точках части (частей) границы объекта

Обозначение характерных точек части границы	Координаты, м		Метод определения координат характерной точки	Средняя квадратическая погрешность положения характерной точки (M _t), м	Описание обозначения точки на местности (при наличии)
	X	Y			
1	2	3	4	5	6
Часть № —					
—	—	—	—	—	—

Сведения о местоположении измененных (уточненных) границ объекта

1. Система координат —

2. Сведения о характерных точках границ объекта

Обозначение характерных точек границ	Существующие координаты, м		Измененные (уточненные) координаты, м		Метод определения координат характерной точки	Средняя квадратическая погрешность положения характерной точки (M _t), м	Описание обозначения точки на местности (при наличии)
	X	Y	X	Y			
1	2	3	4	5	6	7	8
—	—	—	—	—	—	—	—


3. Сведения о характерных точках части (частей) границы объекта

Часть № —

Обозначение характерных точек границ	Существующие координаты, м		Измененные (уточненные) координаты, м		Метод определения координат характерной точки	Средняя квадратическая погрешность положения характерной точки (M _t), м	Описание обозначения точки на местности (при наличии)
	X	Y	X	Y			
1	2	3	4	5	6	7	8
—	—	—	—	—	—	—	—

Схема расположения границ публичного сервитута

Основной лист

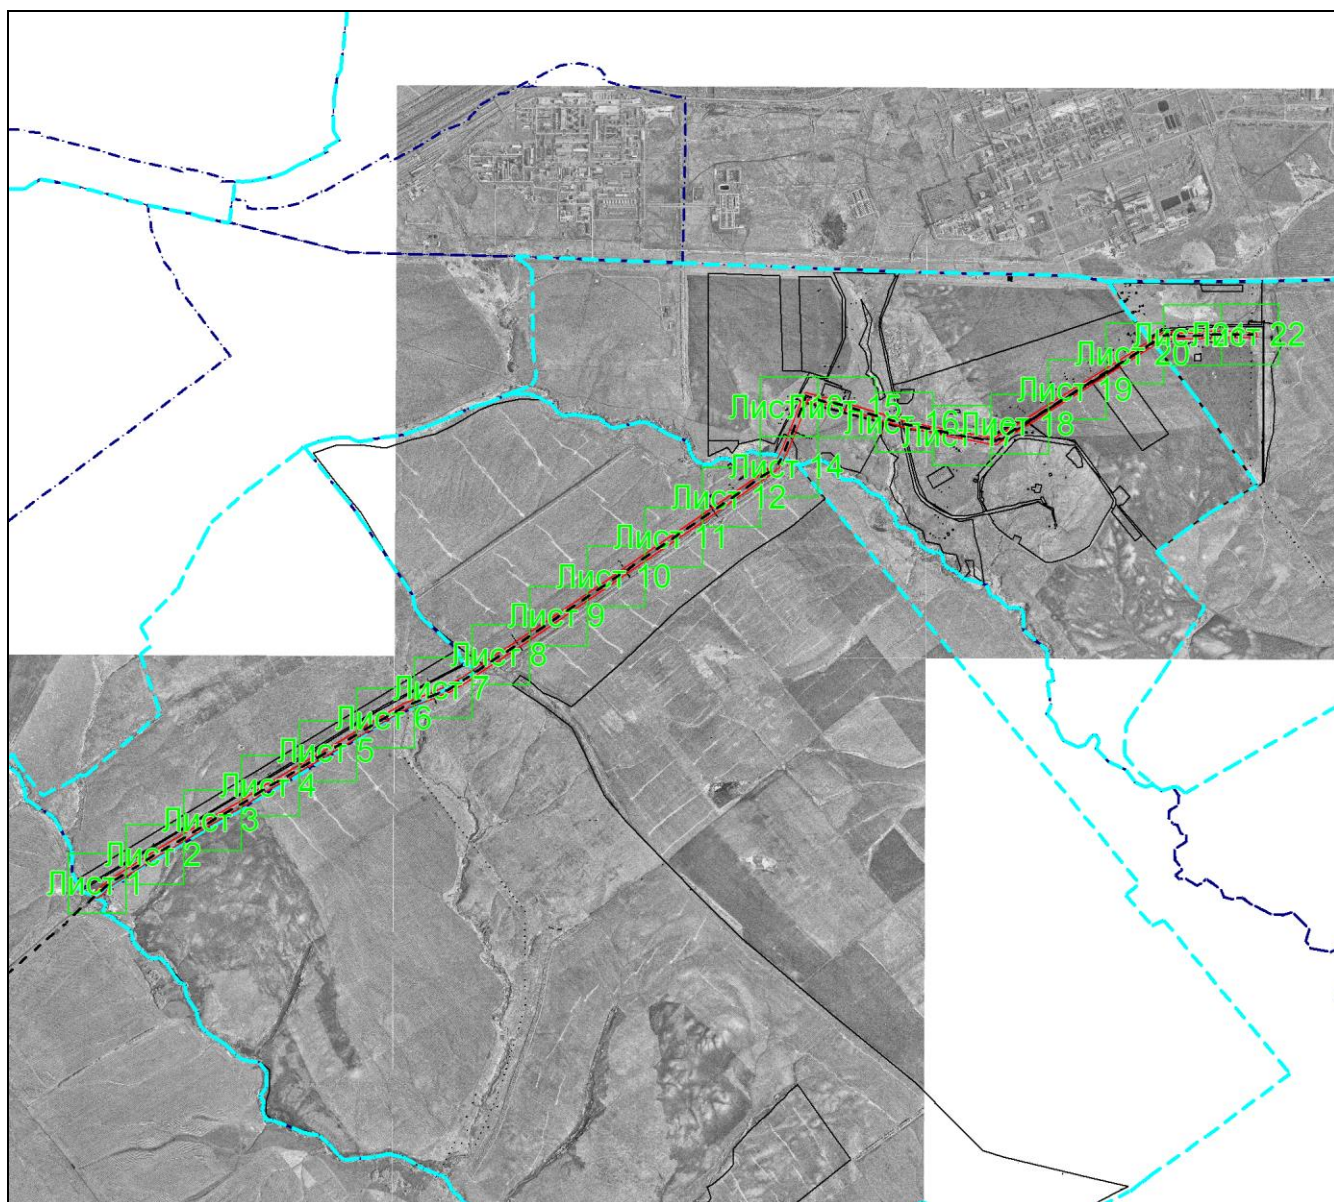

Масштаб 1: 61425

Используемые условные знаки и обозначения:




— область выносного листа,

23

— номер выносного листа.

Остальные используемые условные знаки и обозначения приведены на отдельной странице в конце раздела.


Выносной лист №1

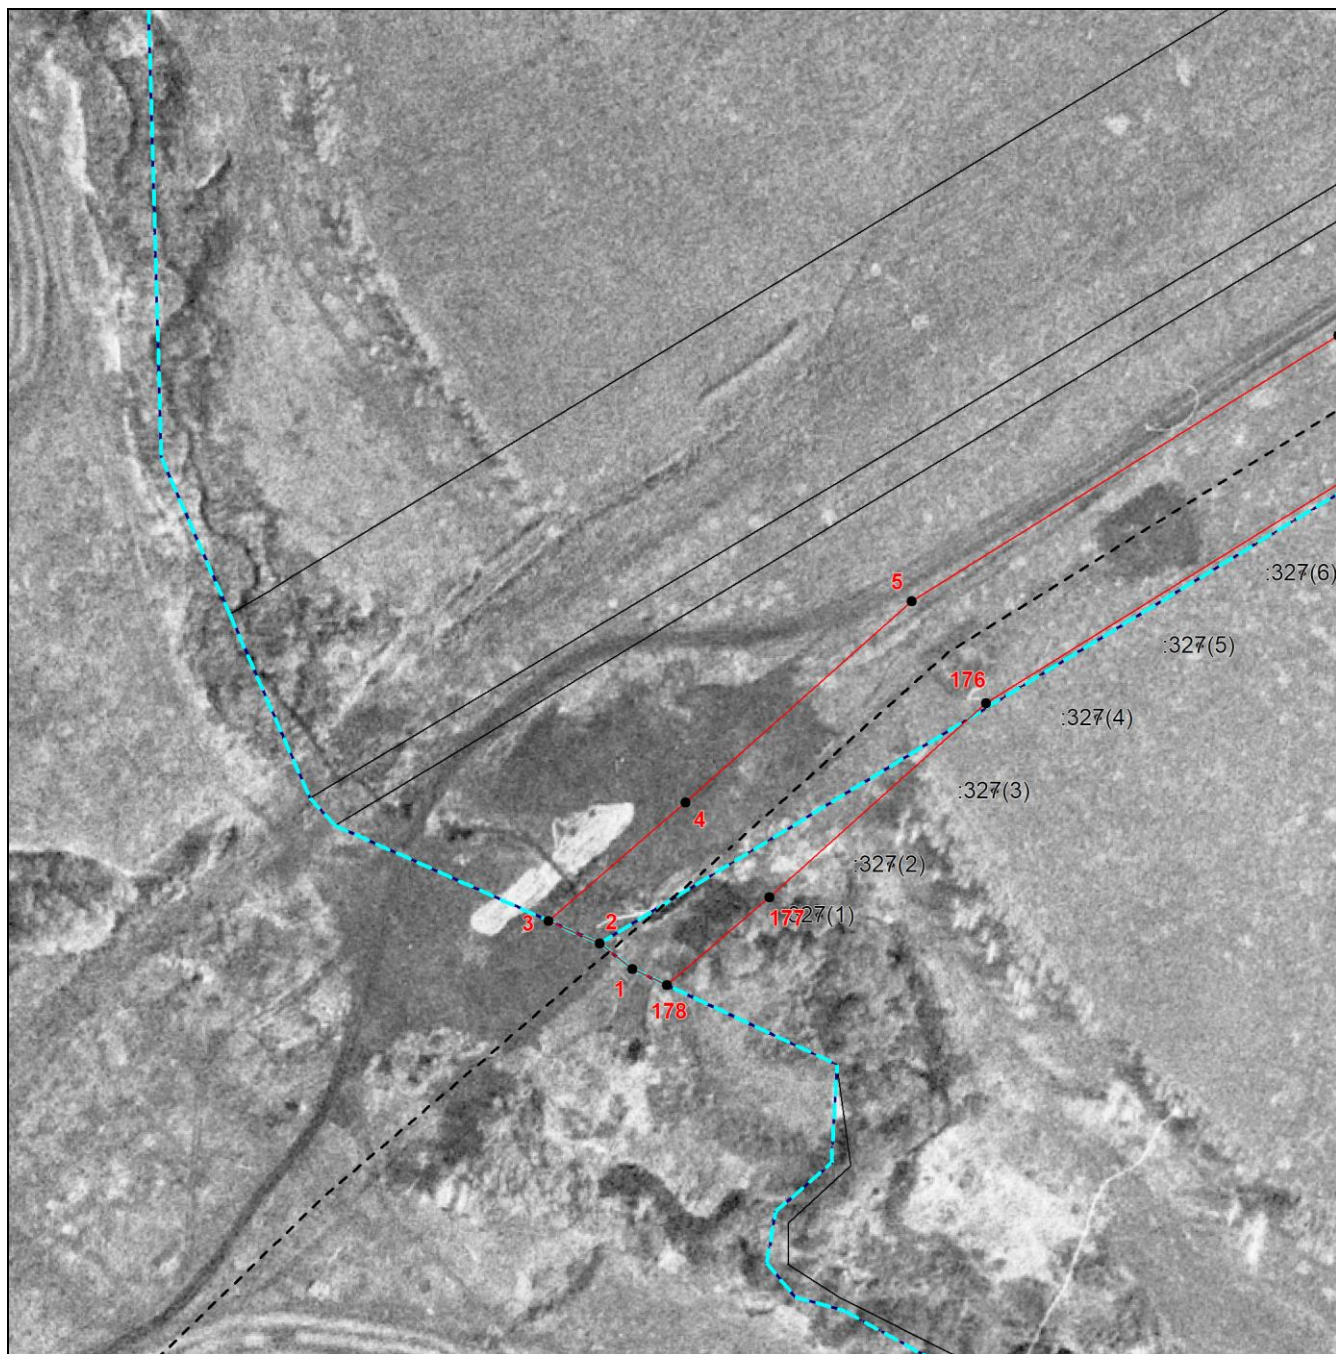

Масштаб 1:3000

Используемые условные знаки и обозначения приведены на отдельной странице в конце раздела.


Выносной лист №2

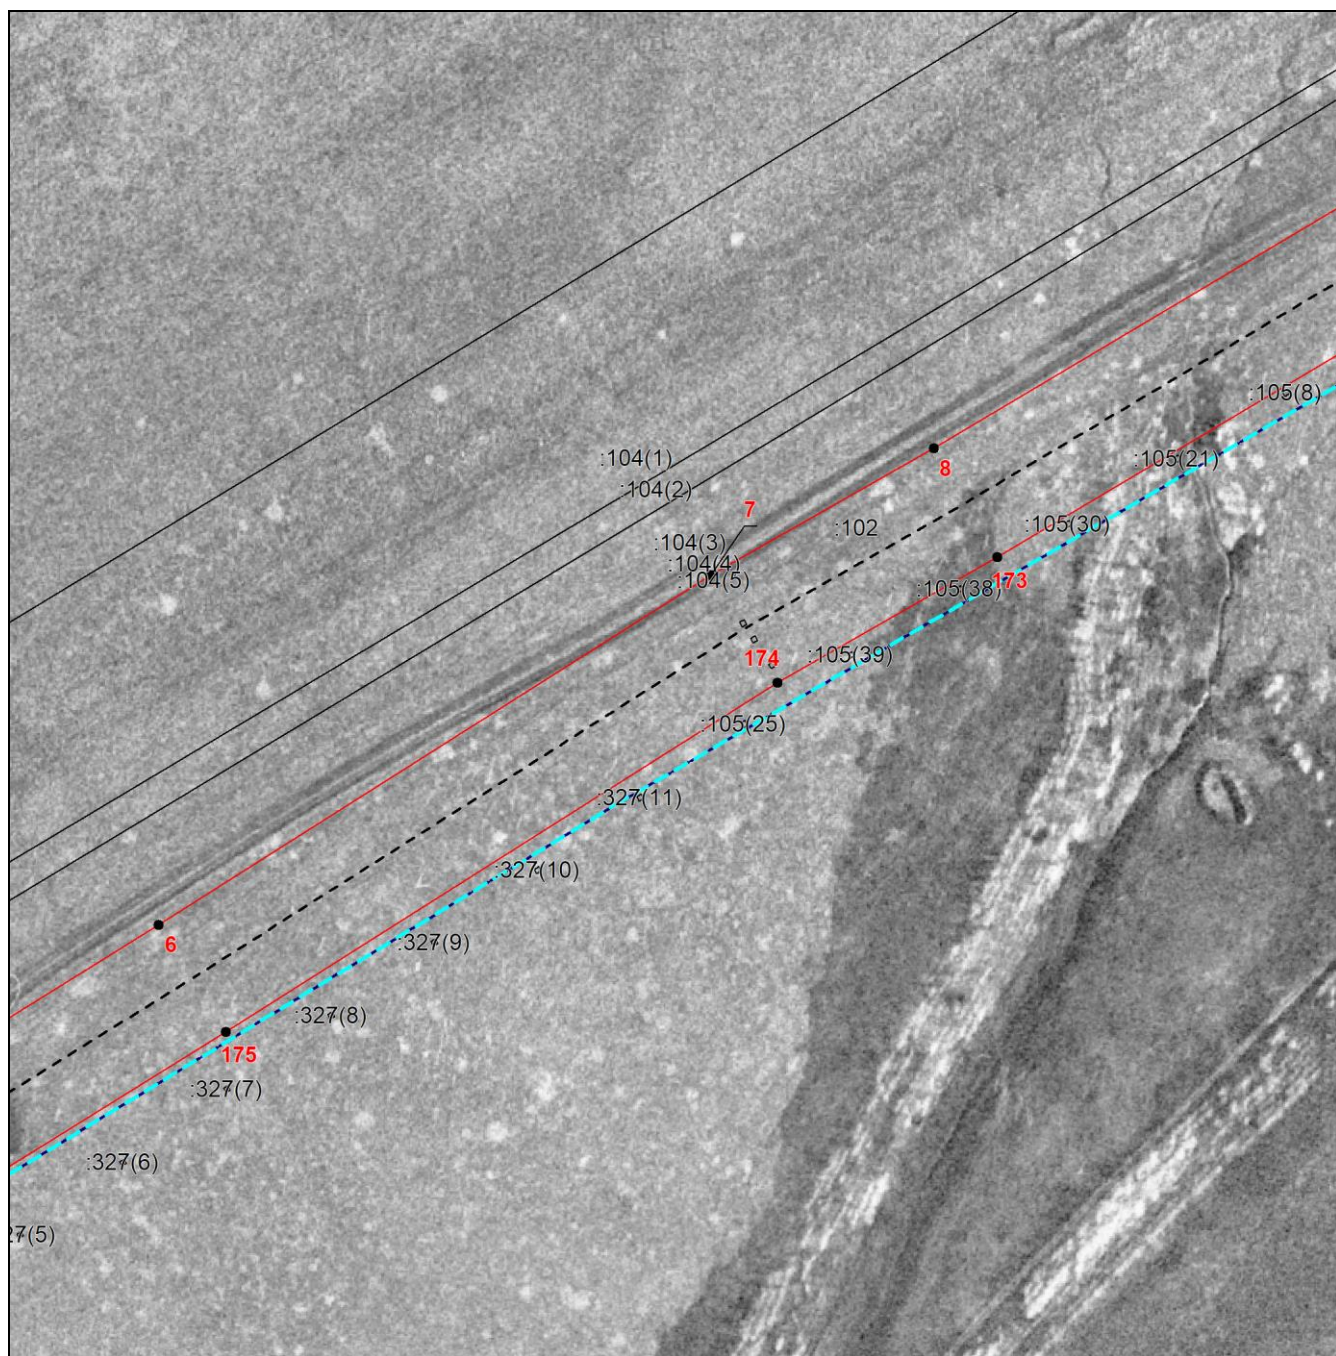

Масштаб 1:3000

Используемые условные знаки и обозначения приведены на отдельной странице в конце раздела.

Выносной лист №3

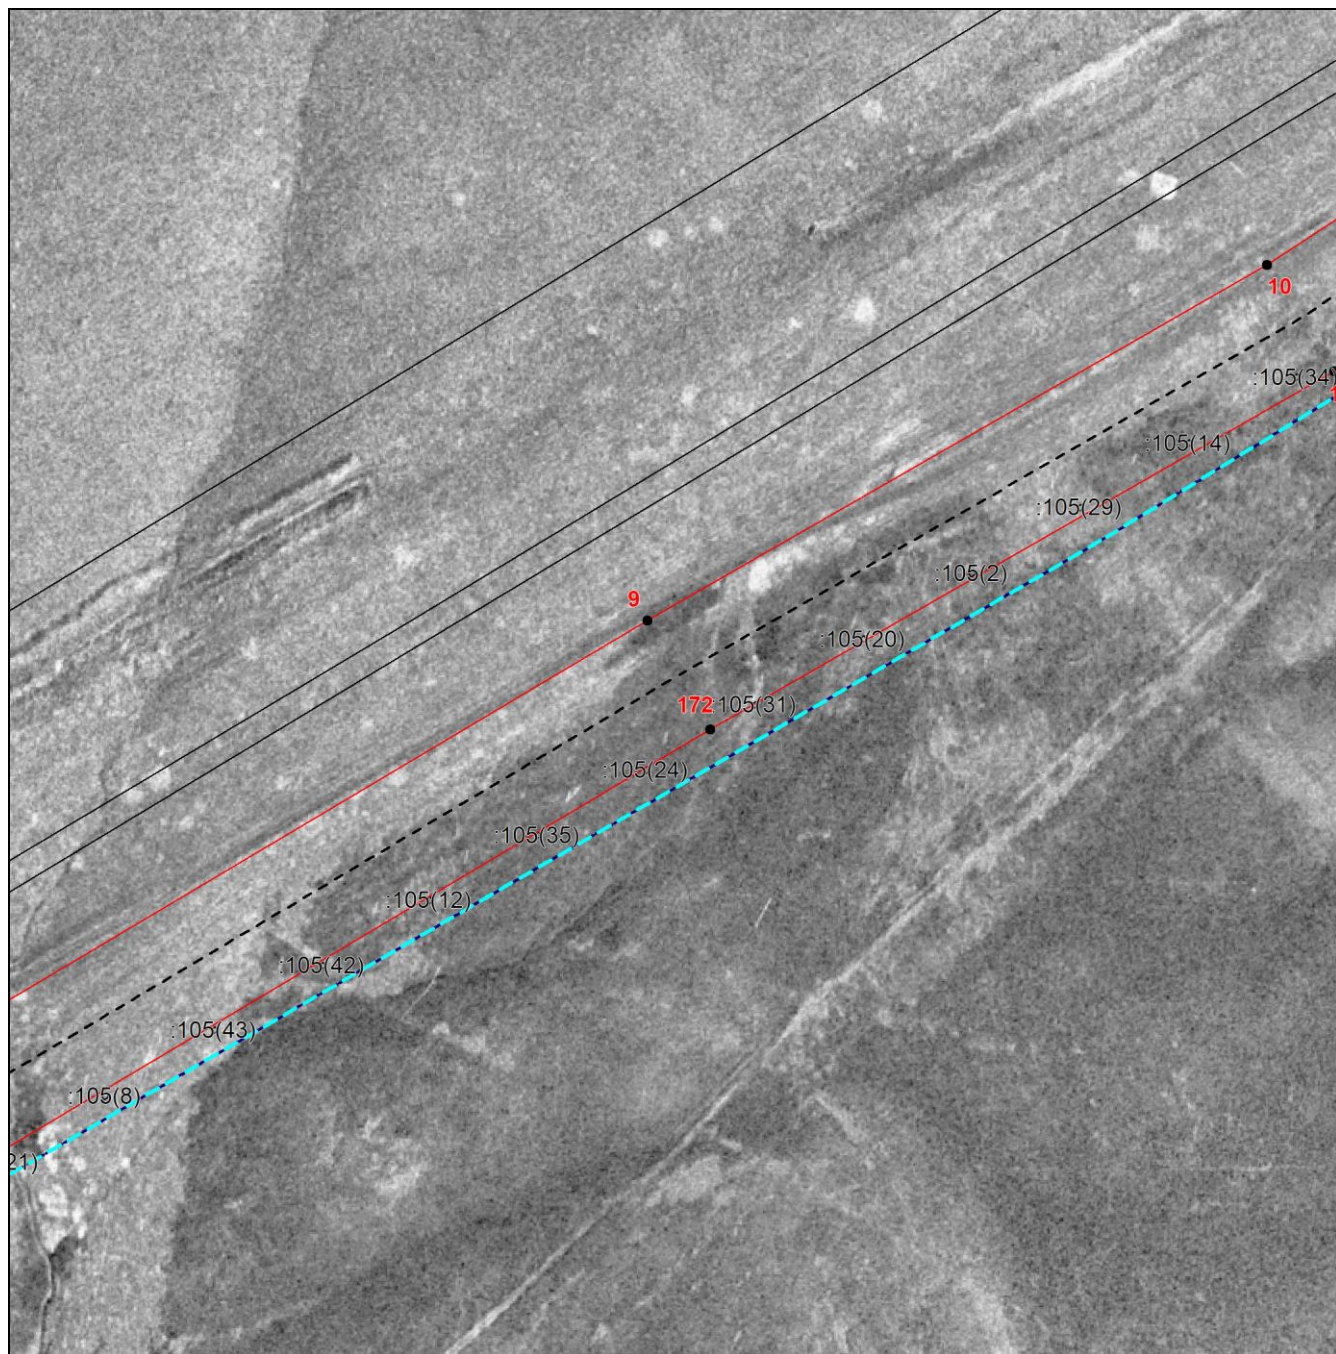

Масштаб 1:3000

Используемые условные знаки и обозначения приведены на отдельной странице в конце раздела.


Выносной лист №4



Масштаб 1:3000

Используемые условные знаки и обозначения приведены на отдельной странице в конце раздела.


Выносной лист №5

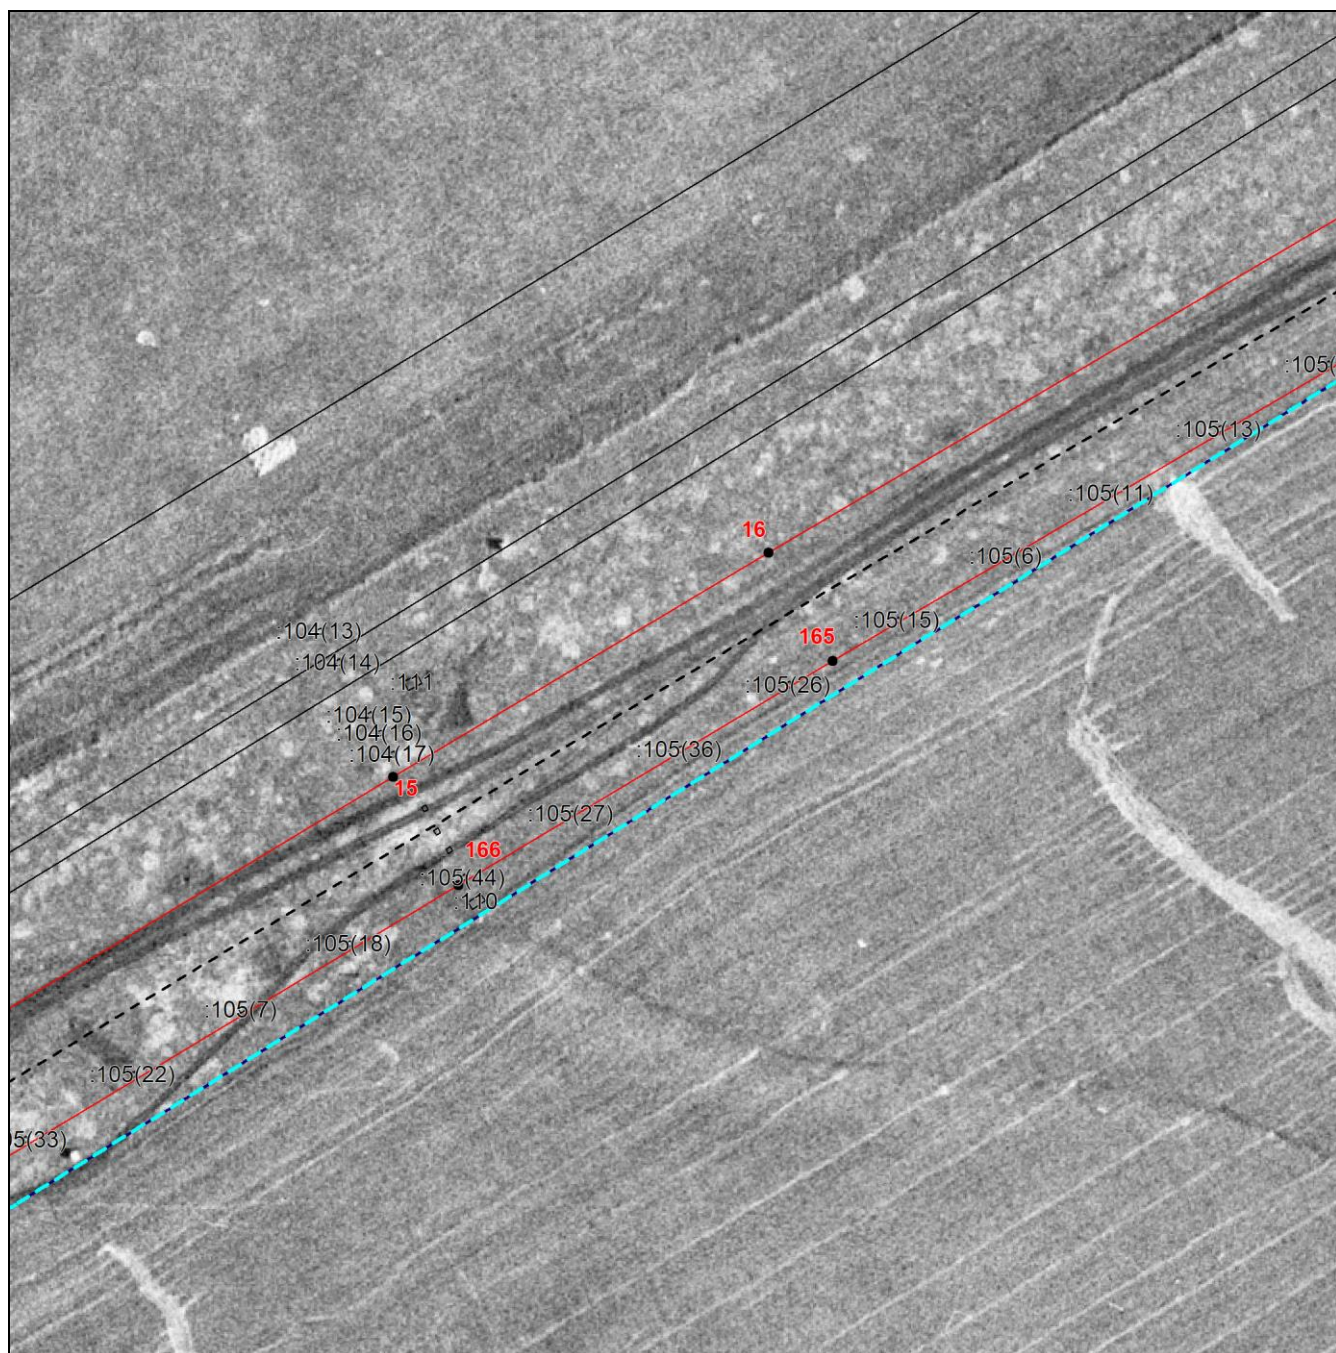

Масштаб 1:3000

Используемые условные знаки и обозначения приведены на отдельной странице в конце раздела.


Выносной лист №6

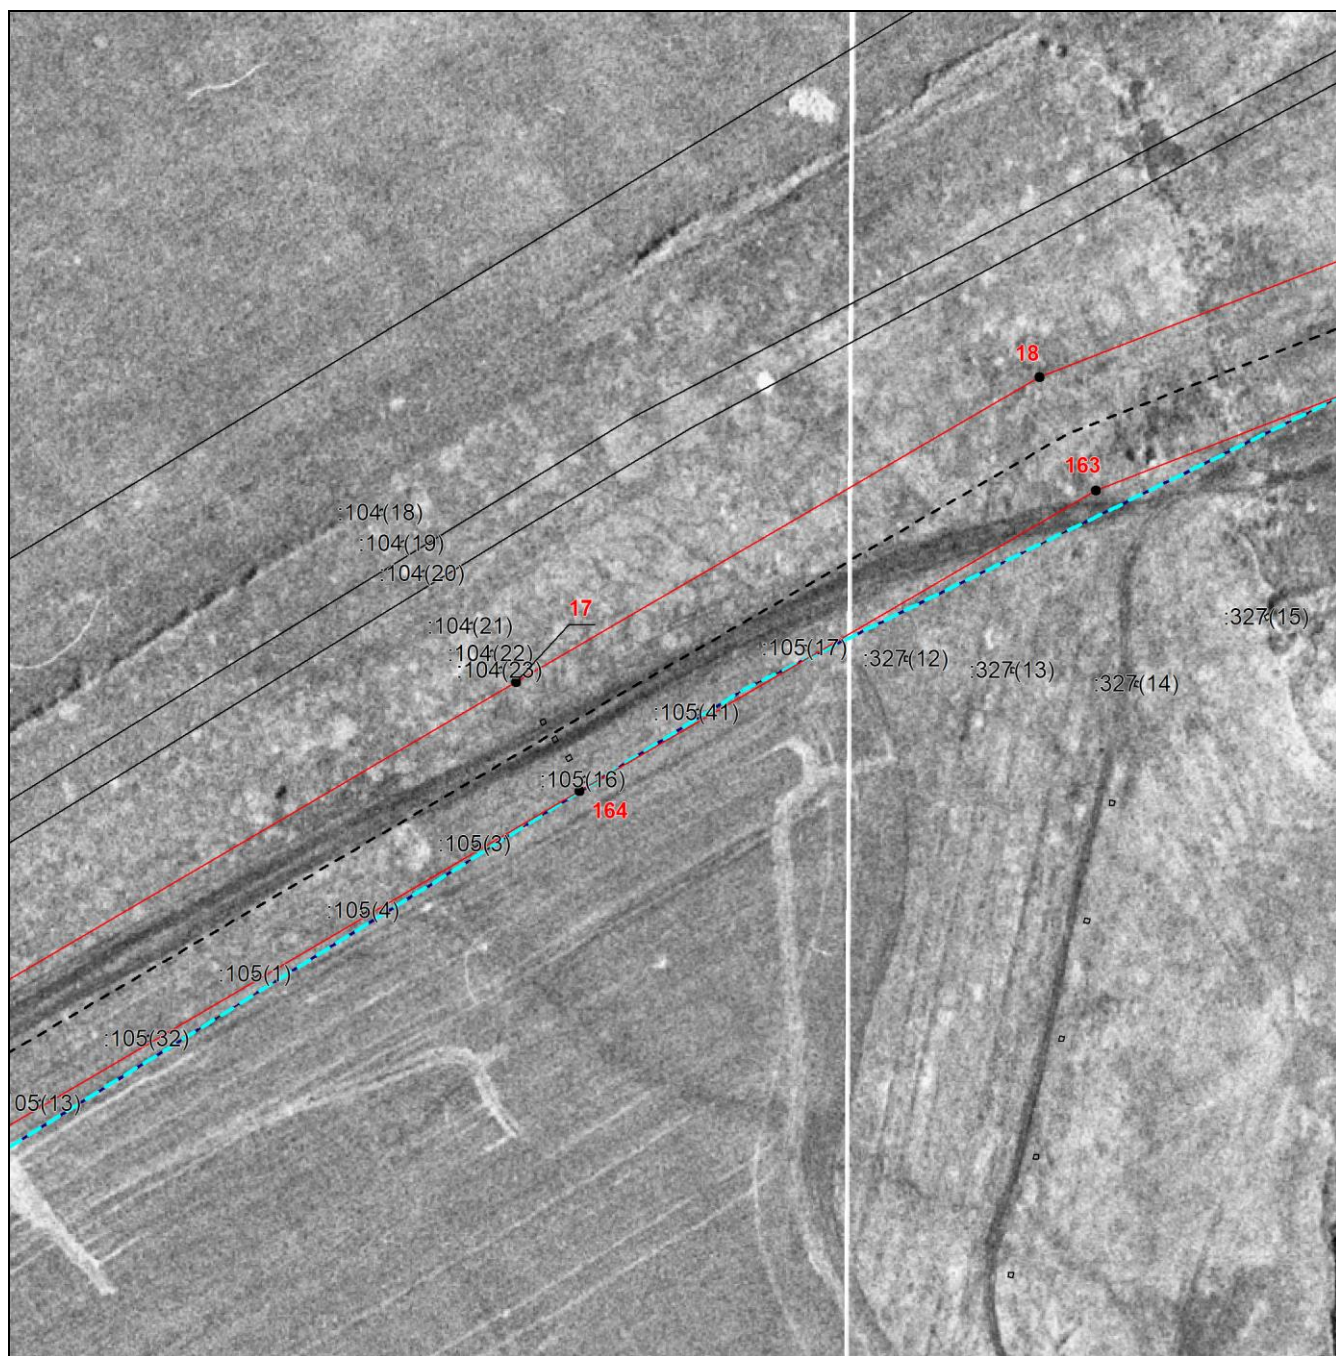

Масштаб 1:3000

Используемые условные знаки и обозначения приведены на отдельной странице в конце раздела.


Выносной лист №7

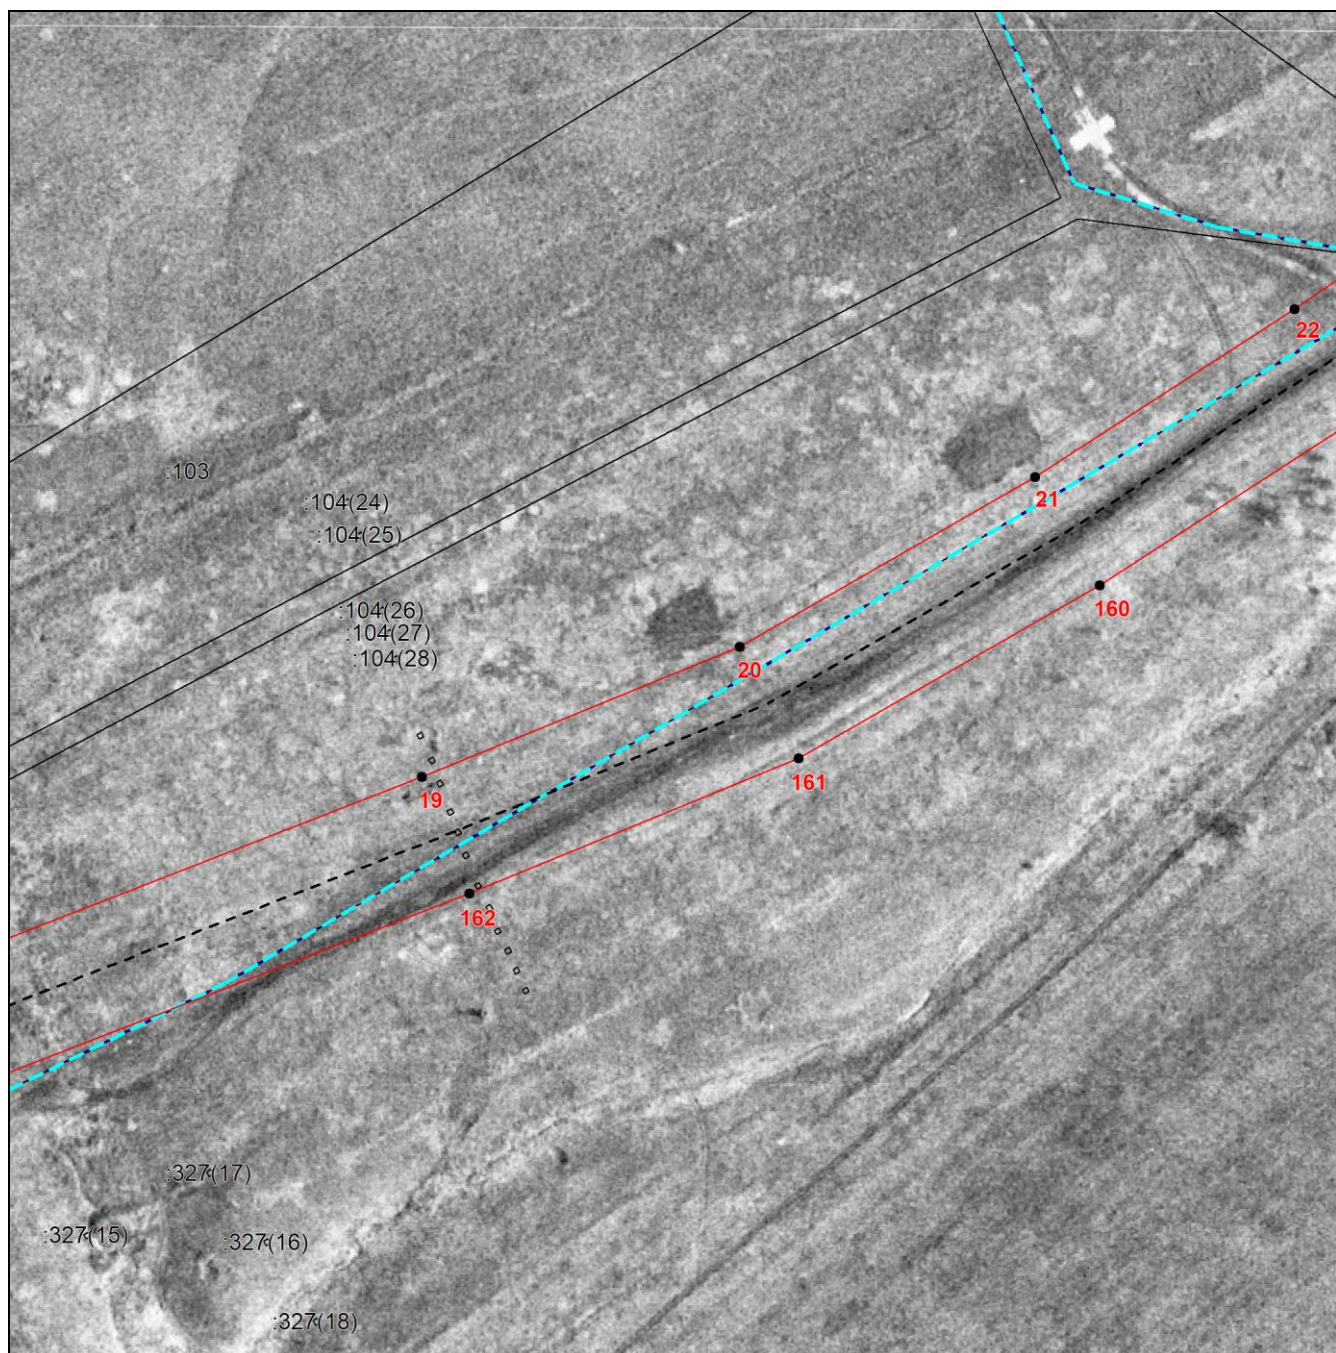

Масштаб 1:3000

Используемые условные знаки и обозначения приведены на отдельной странице в конце раздела.


Выносной лист №8

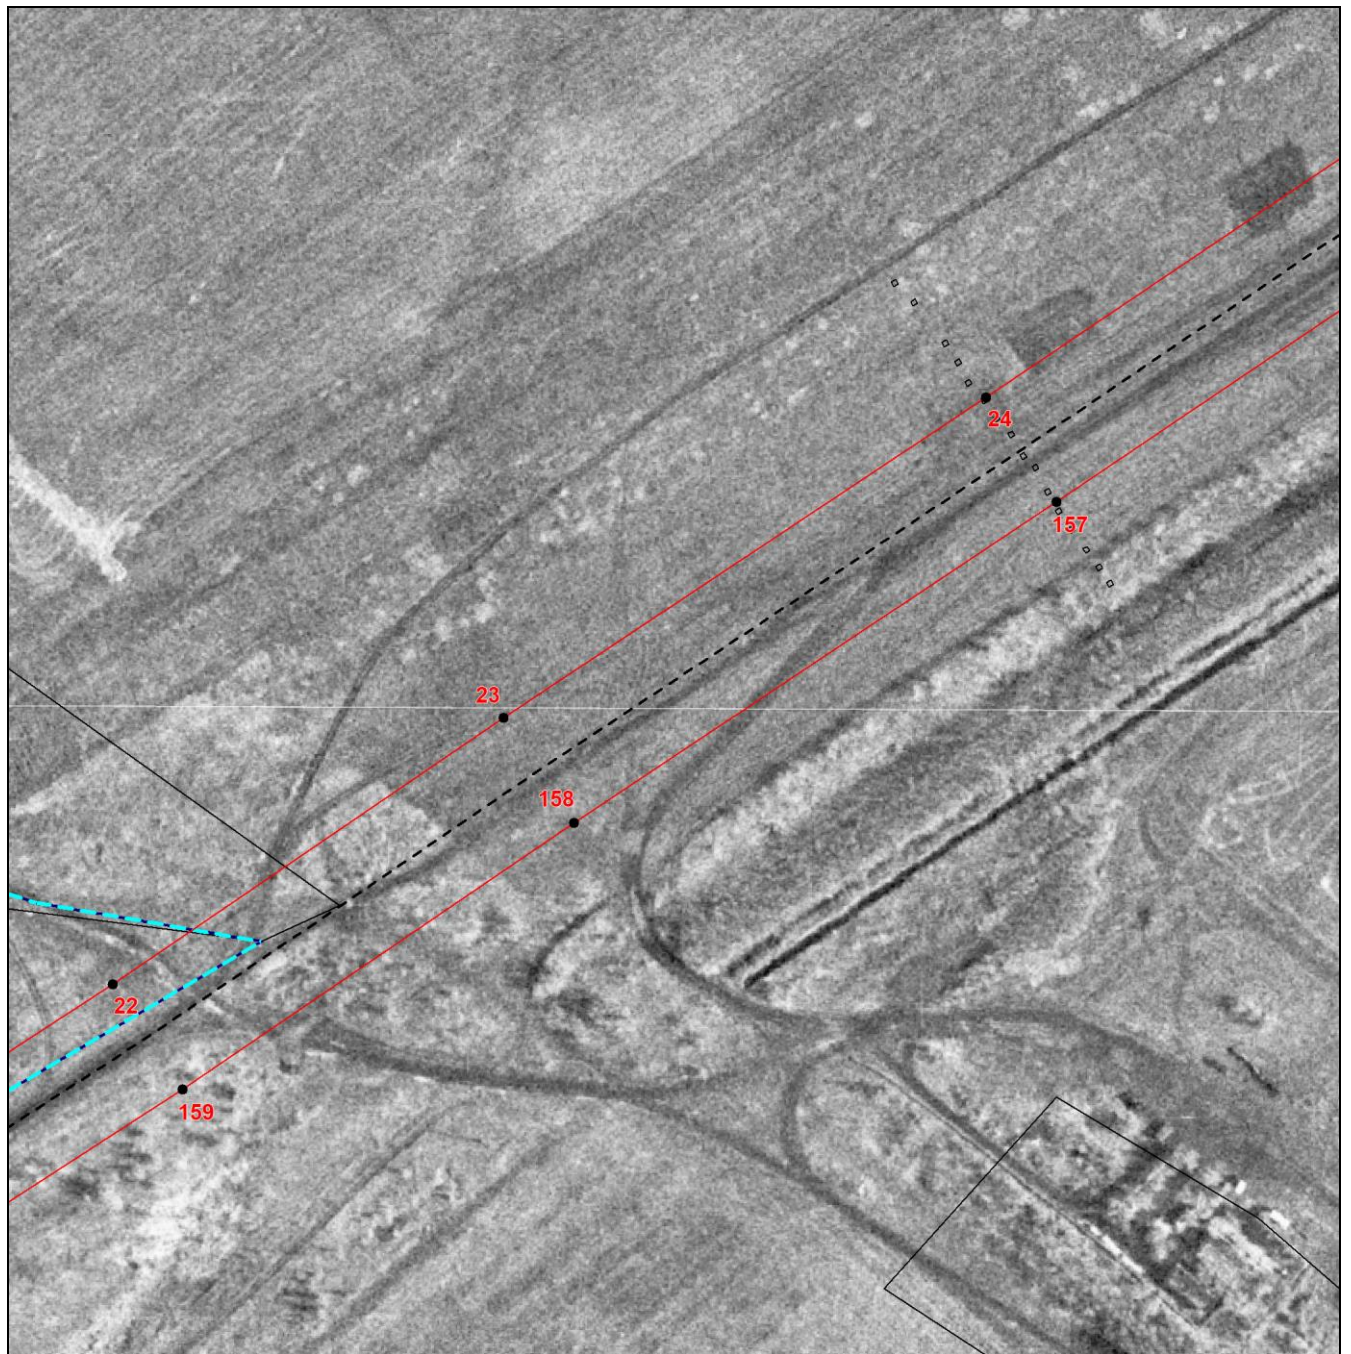

Масштаб 1:3000

Используемые условные знаки и обозначения приведены на отдельной странице в конце раздела.


Выносной лист №9

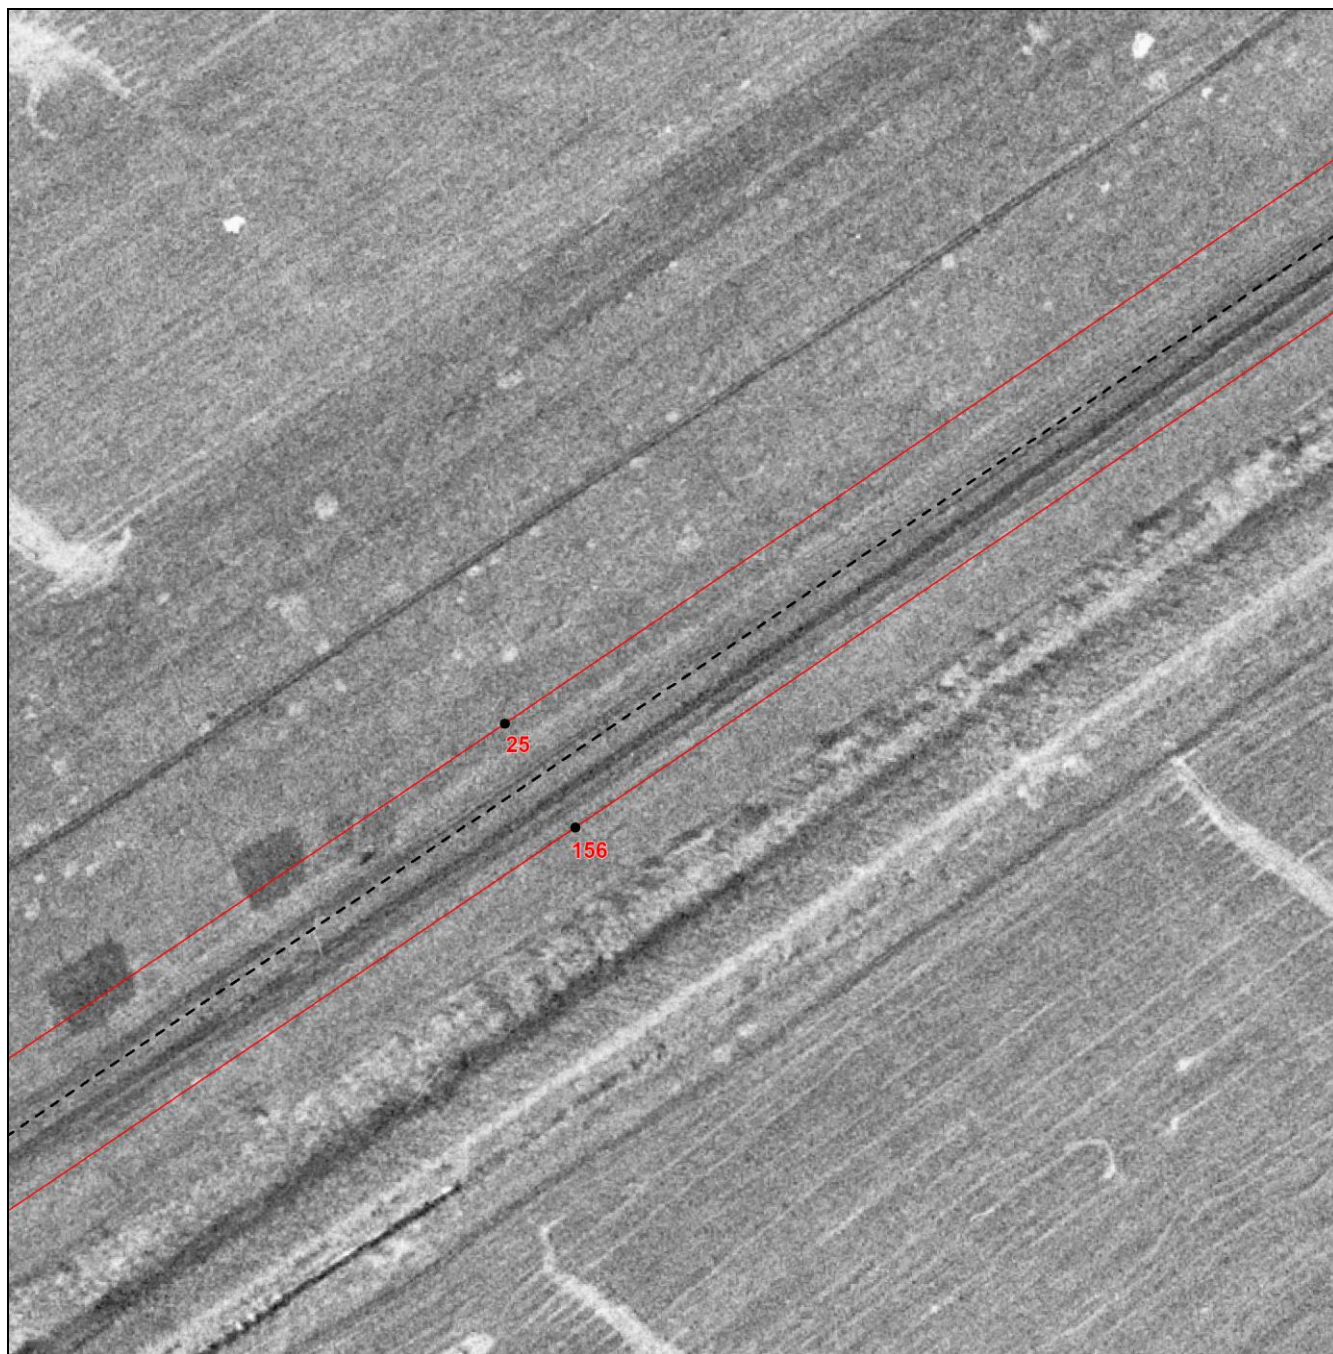

Масштаб 1:3000

Используемые условные знаки и обозначения приведены на отдельной странице в конце раздела.


Выносной лист №10

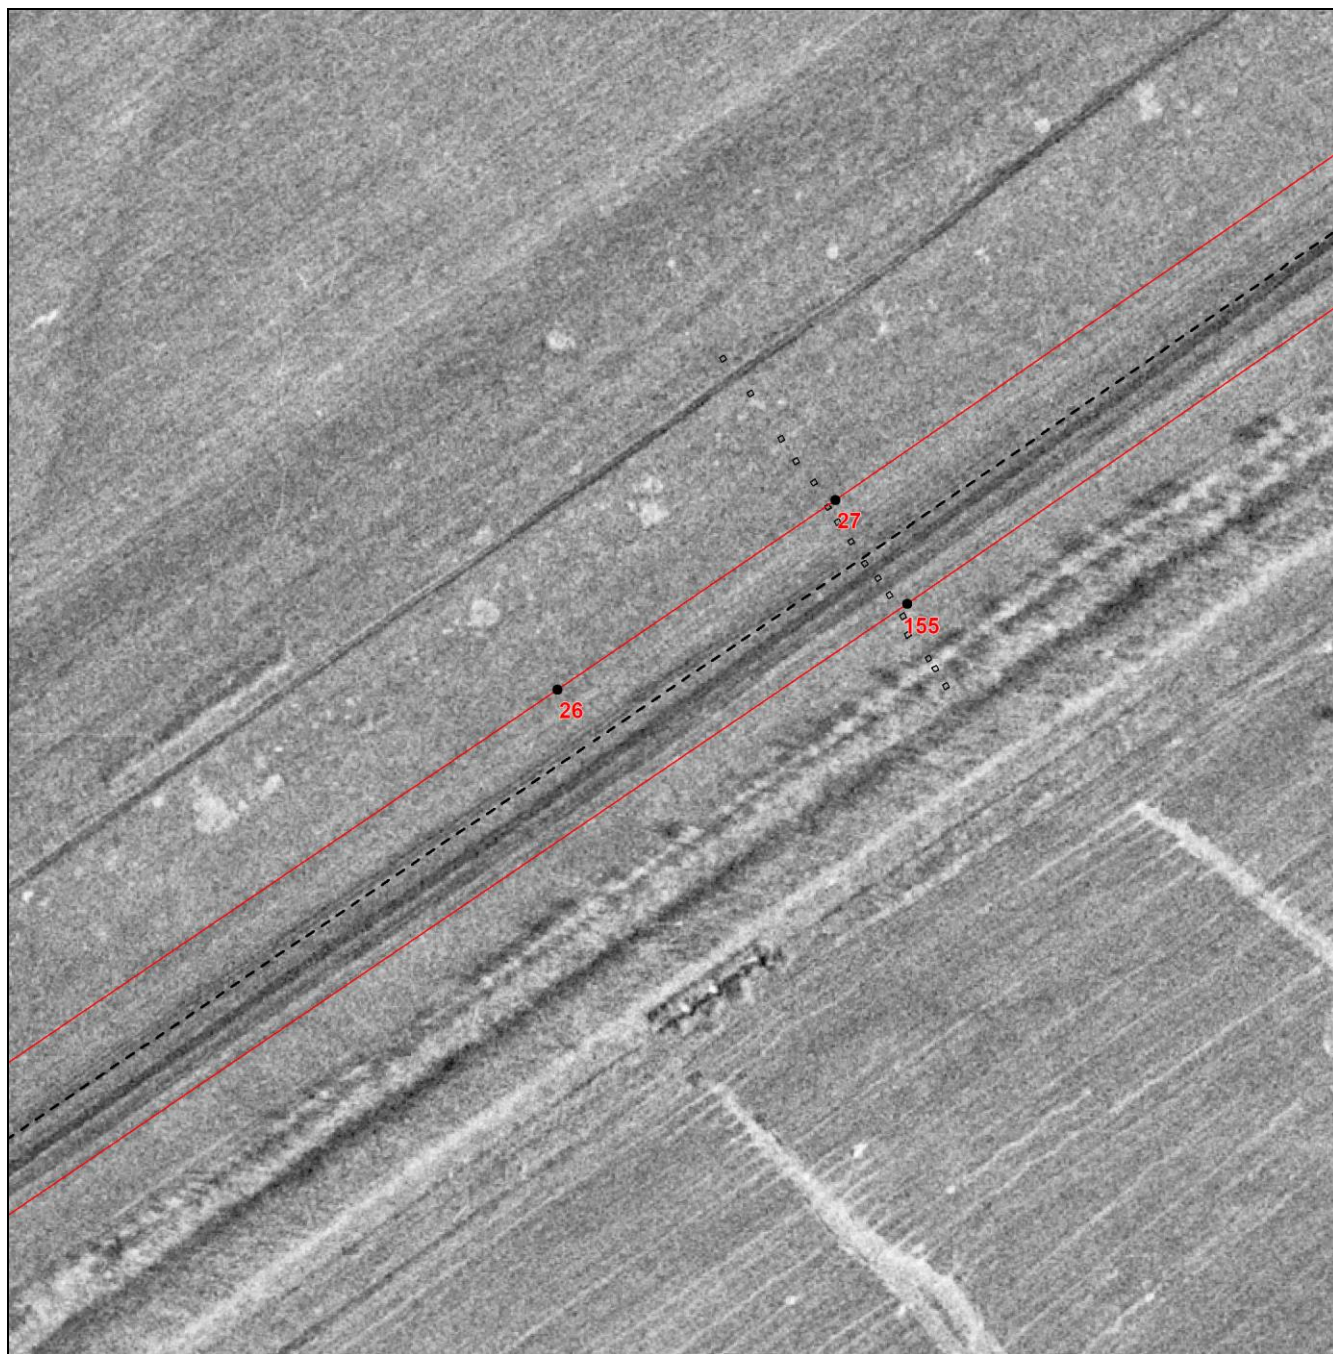

Масштаб 1:3000

Используемые условные знаки и обозначения приведены на отдельной странице в конце раздела.


Выносной лист №11

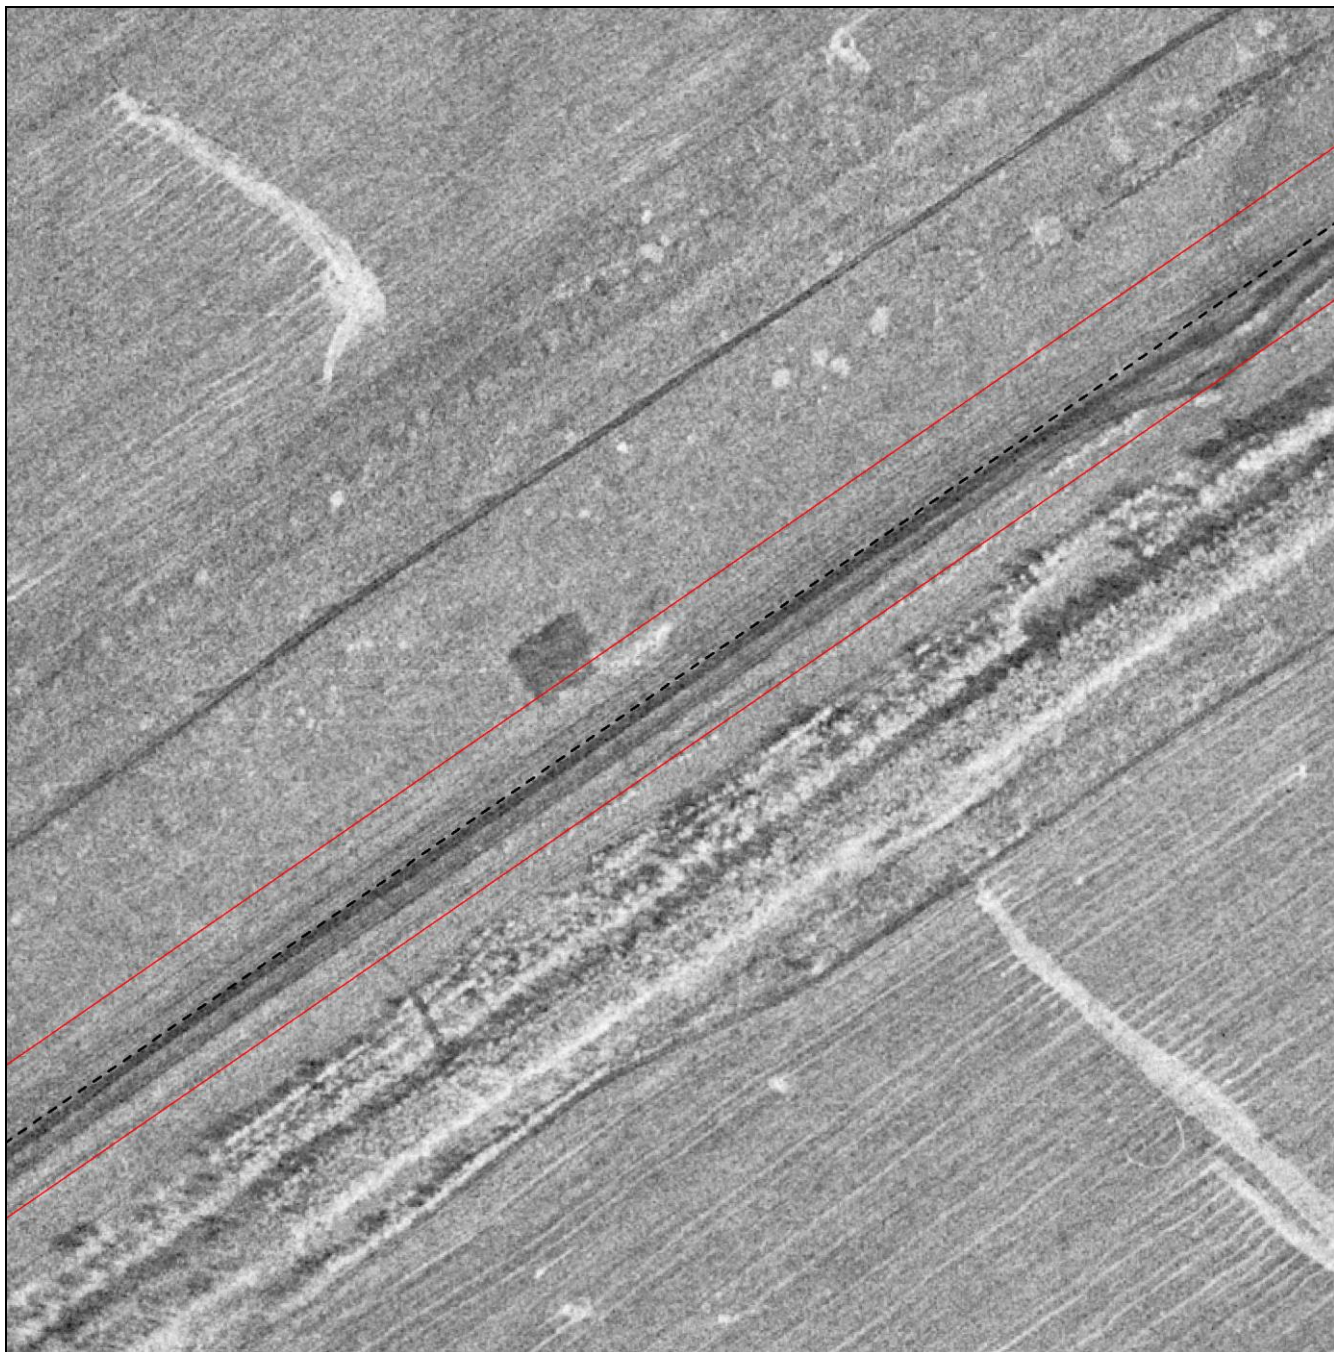

Масштаб 1:3000

Используемые условные знаки и обозначения приведены на отдельной странице в конце раздела.

Выносной лист №12

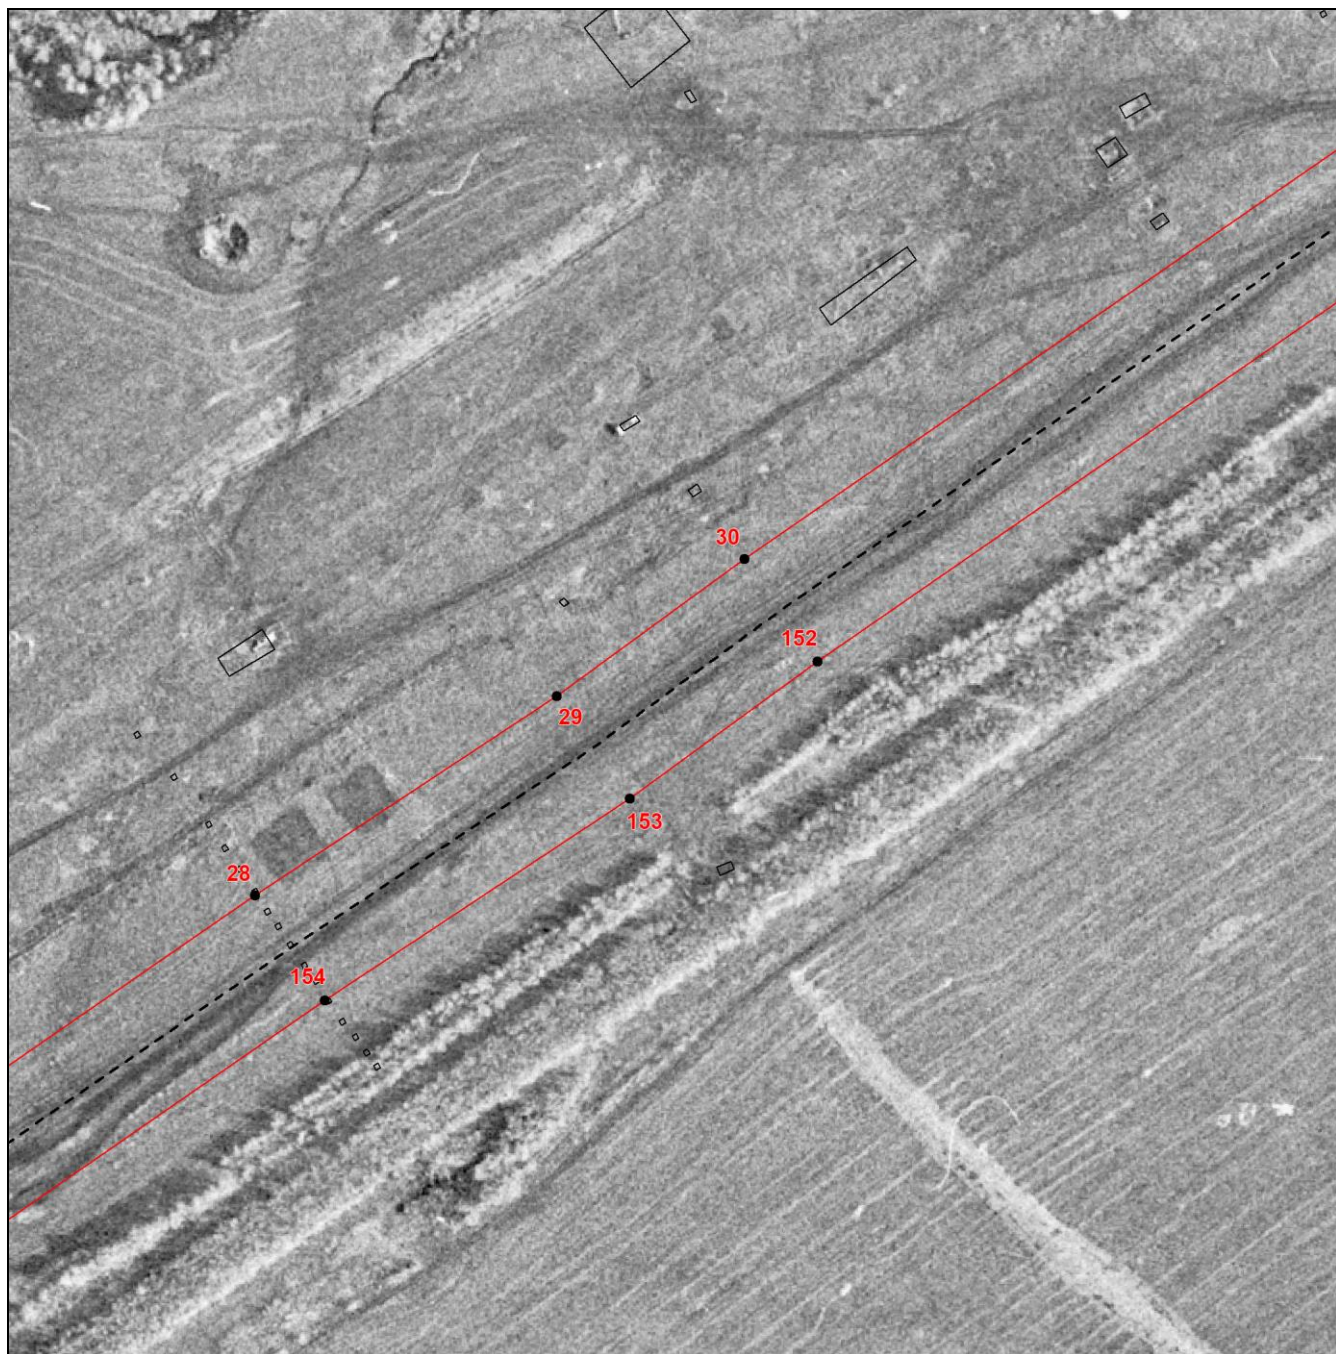

Масштаб 1:3000

Используемые условные знаки и обозначения приведены на отдельной странице в конце раздела.


Выносной лист №13



Масштаб 1:3000

Используемые условные знаки и обозначения приведены на отдельной странице в конце раздела.


Выносной лист №14

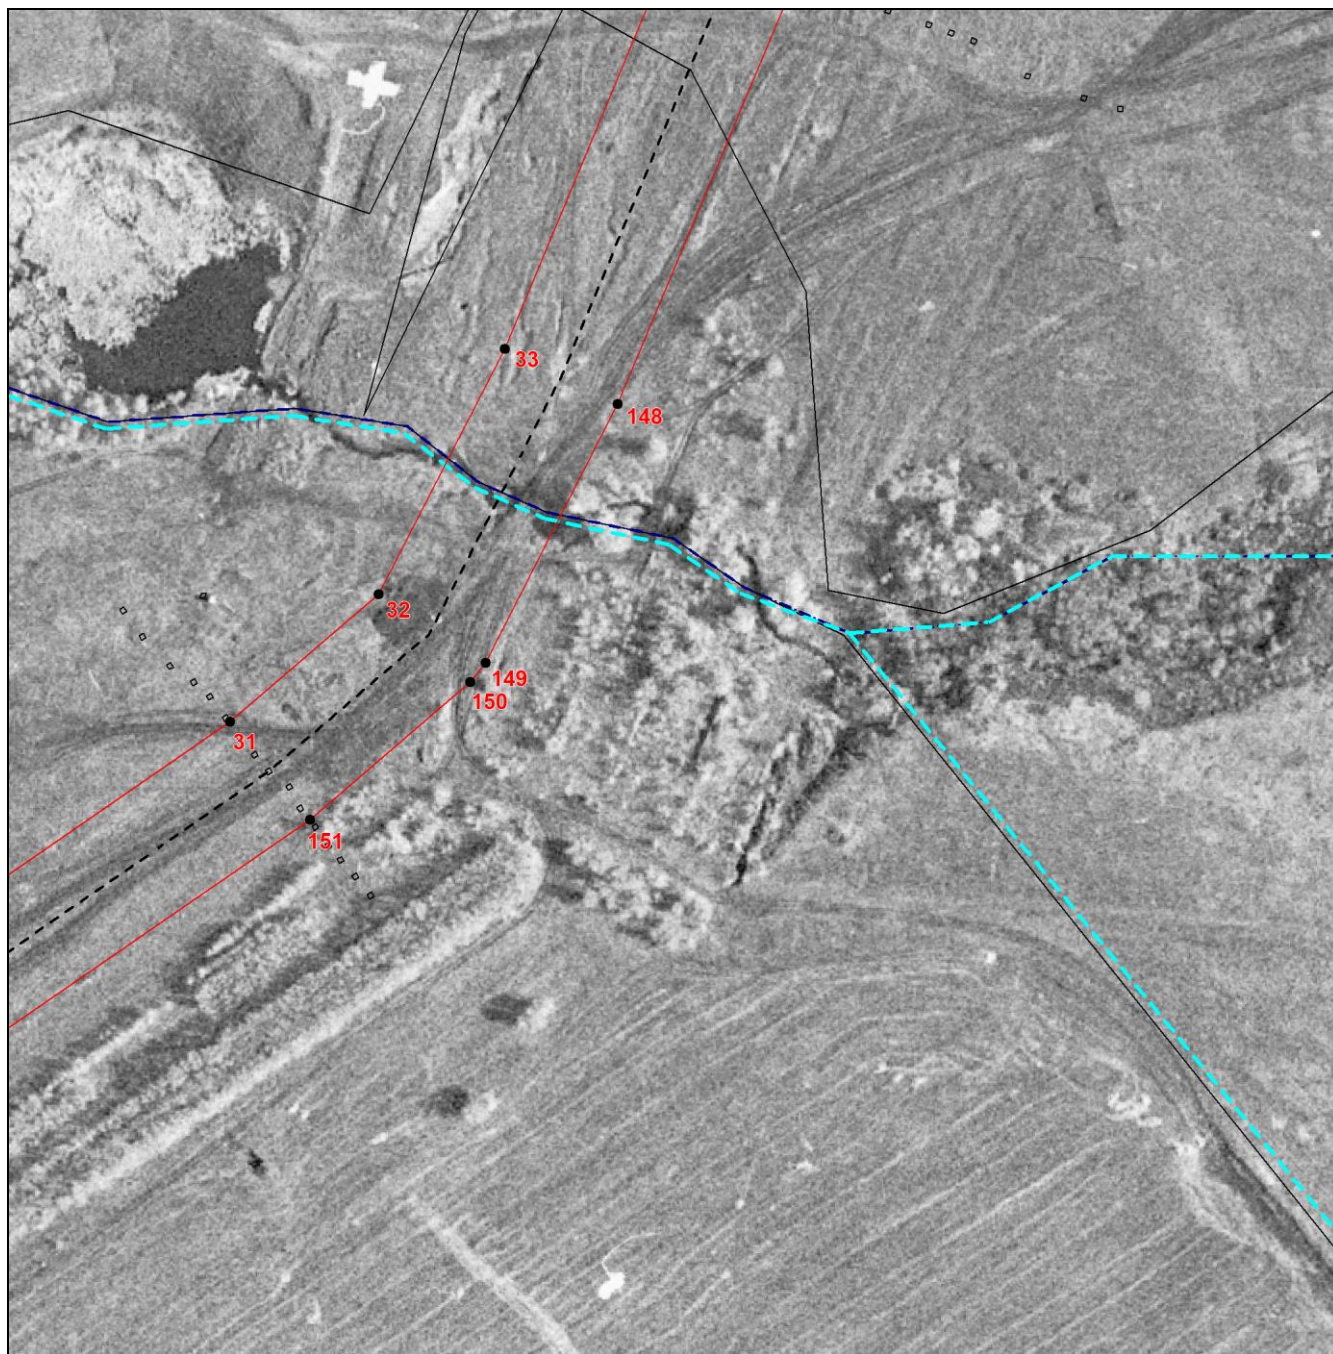

Масштаб 1:3000

Используемые условные знаки и обозначения приведены на отдельной странице в конце раздела.


Выносной лист №15

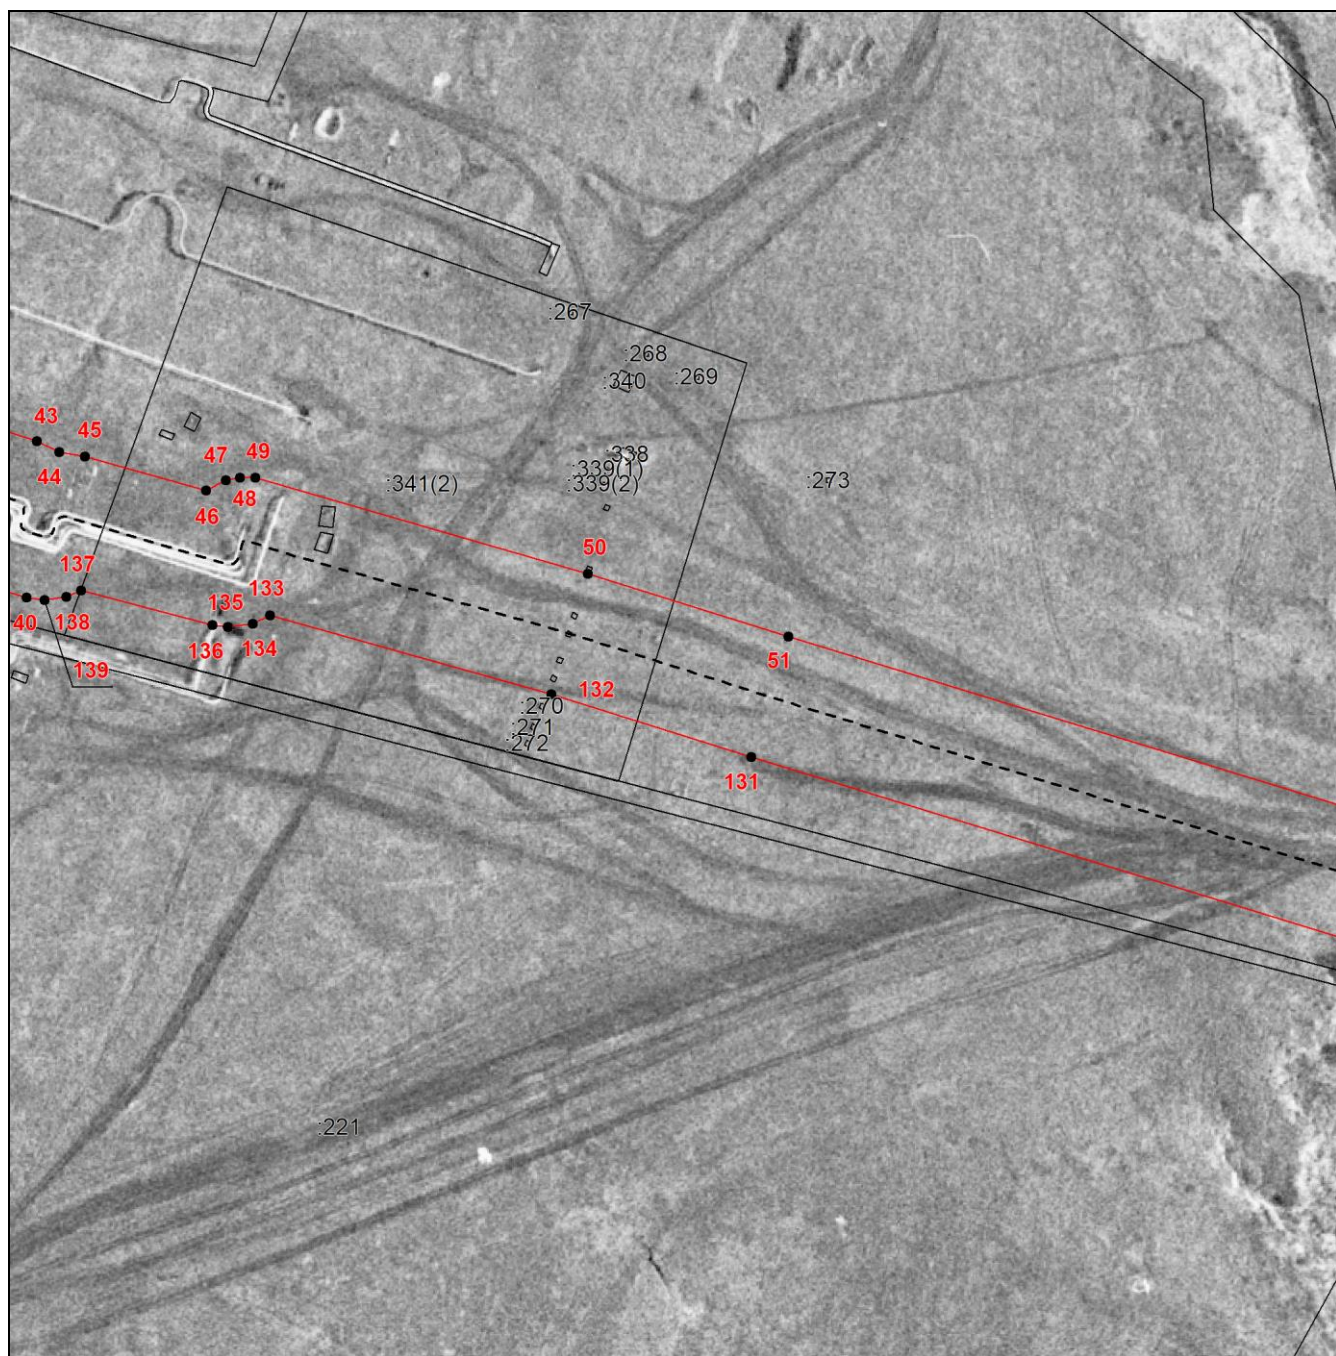

Масштаб 1:3000

Используемые условные знаки и обозначения приведены на отдельной странице в конце раздела.

Выносной лист №16

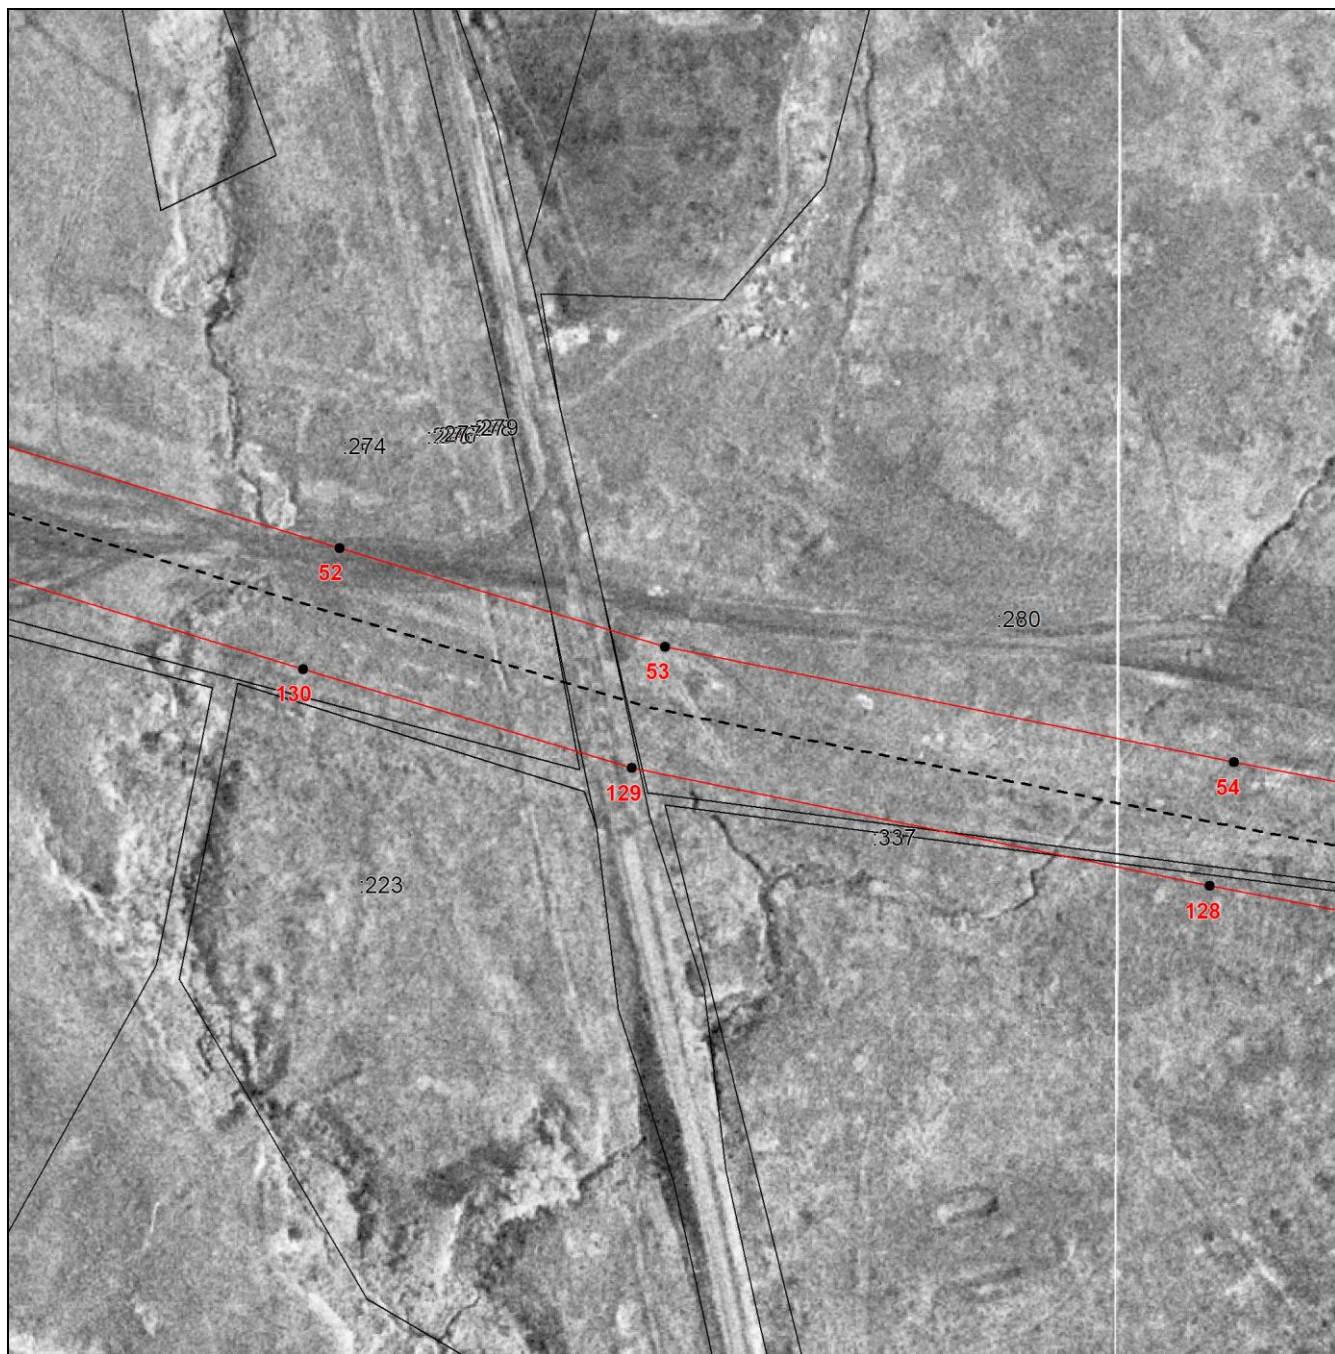

Масштаб 1:3000

Используемые условные знаки и обозначения приведены на отдельной странице в конце раздела.

Выносной лист №17



Масштаб 1:3000

Используемые условные знаки и обозначения приведены на отдельной странице в конце раздела.


Выносной лист №18



Масштаб 1:3000

Используемые условные знаки и обозначения приведены на отдельной странице в конце раздела.


Выносной лист №19

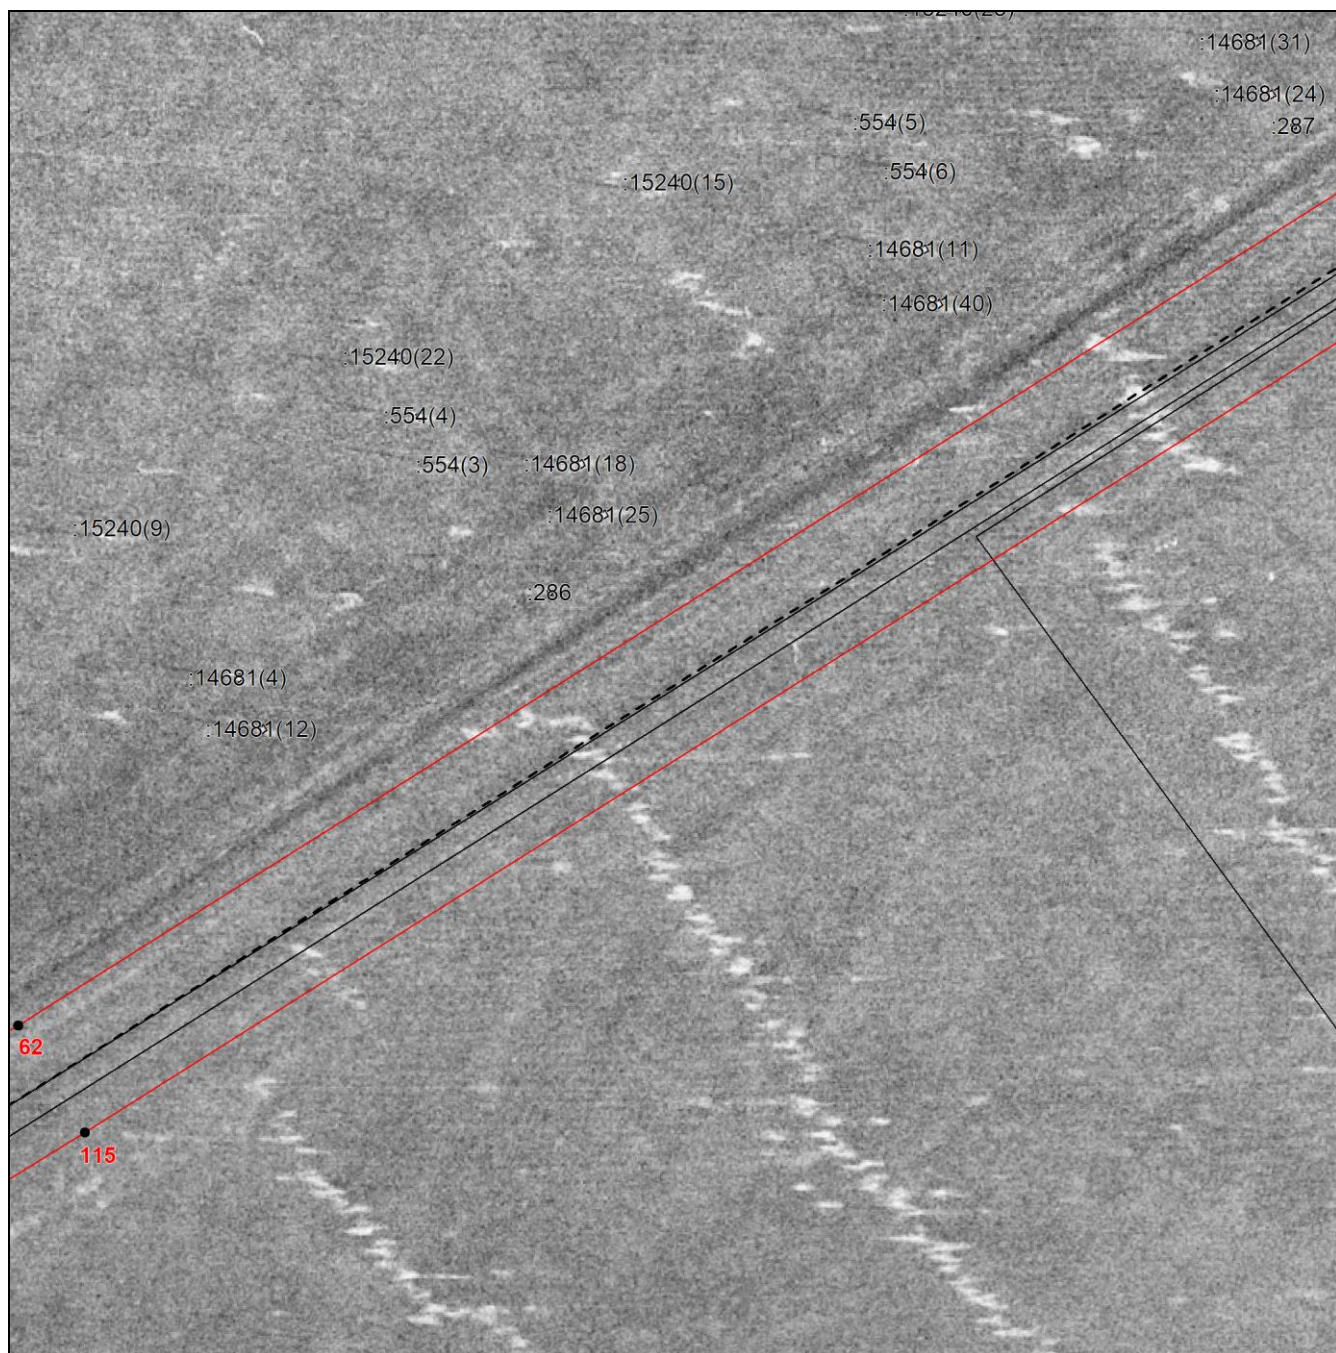

Масштаб 1:3000

Используемые условные знаки и обозначения приведены на отдельной странице в конце раздела.


Выносной лист №20

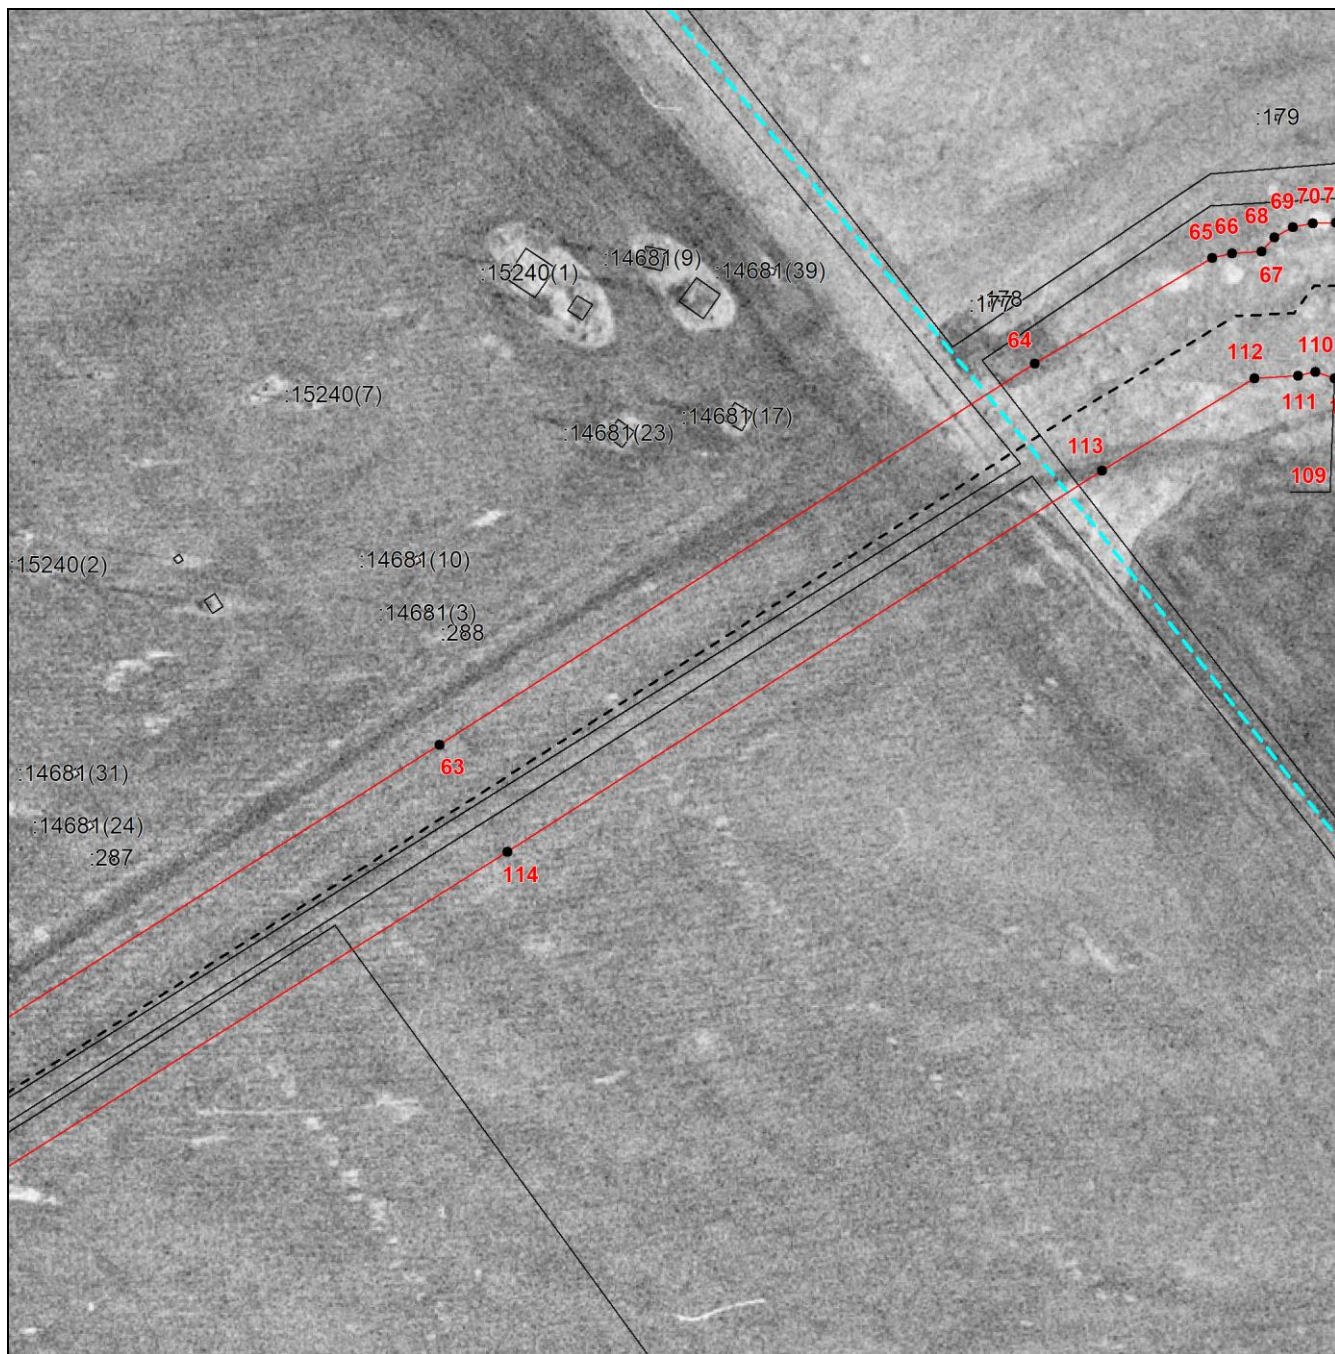

Масштаб 1:3000

Используемые условные знаки и обозначения приведены на отдельной странице в конце раздела.


Выносной лист №21

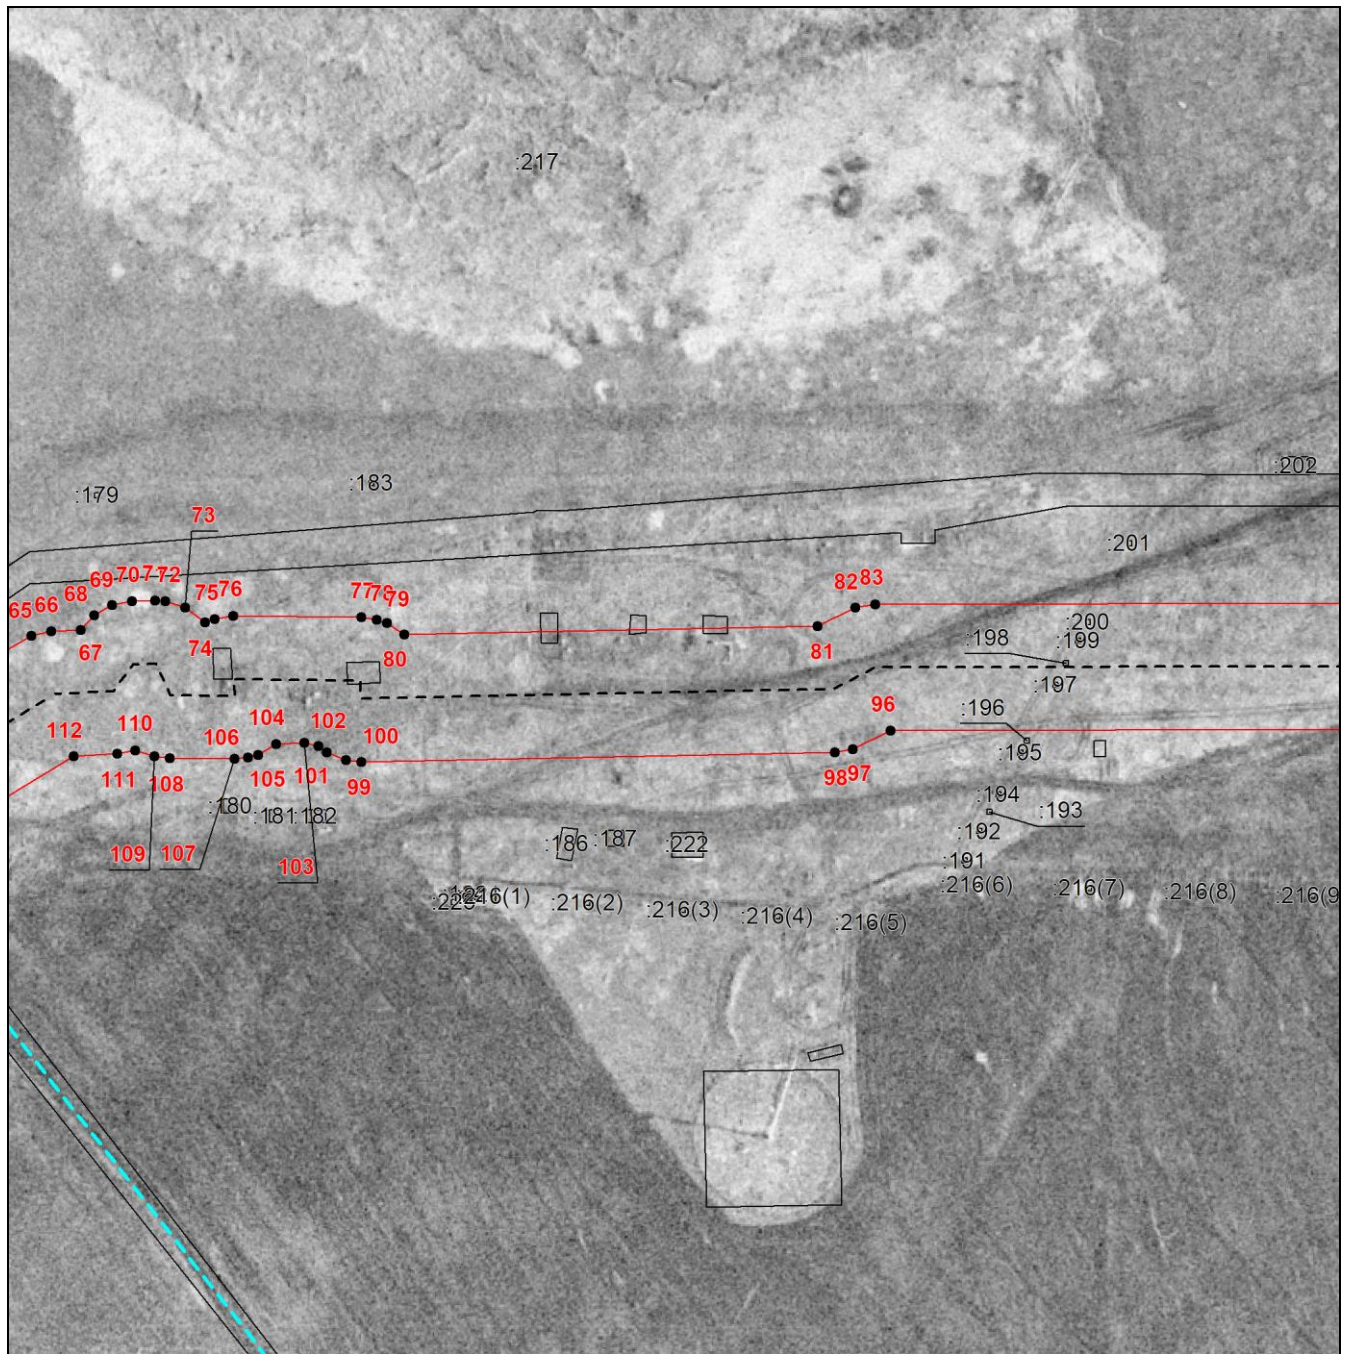

Масштаб 1:3000

Используемые условные знаки и обозначения приведены на отдельной странице в конце раздела.

Выносной лист №22

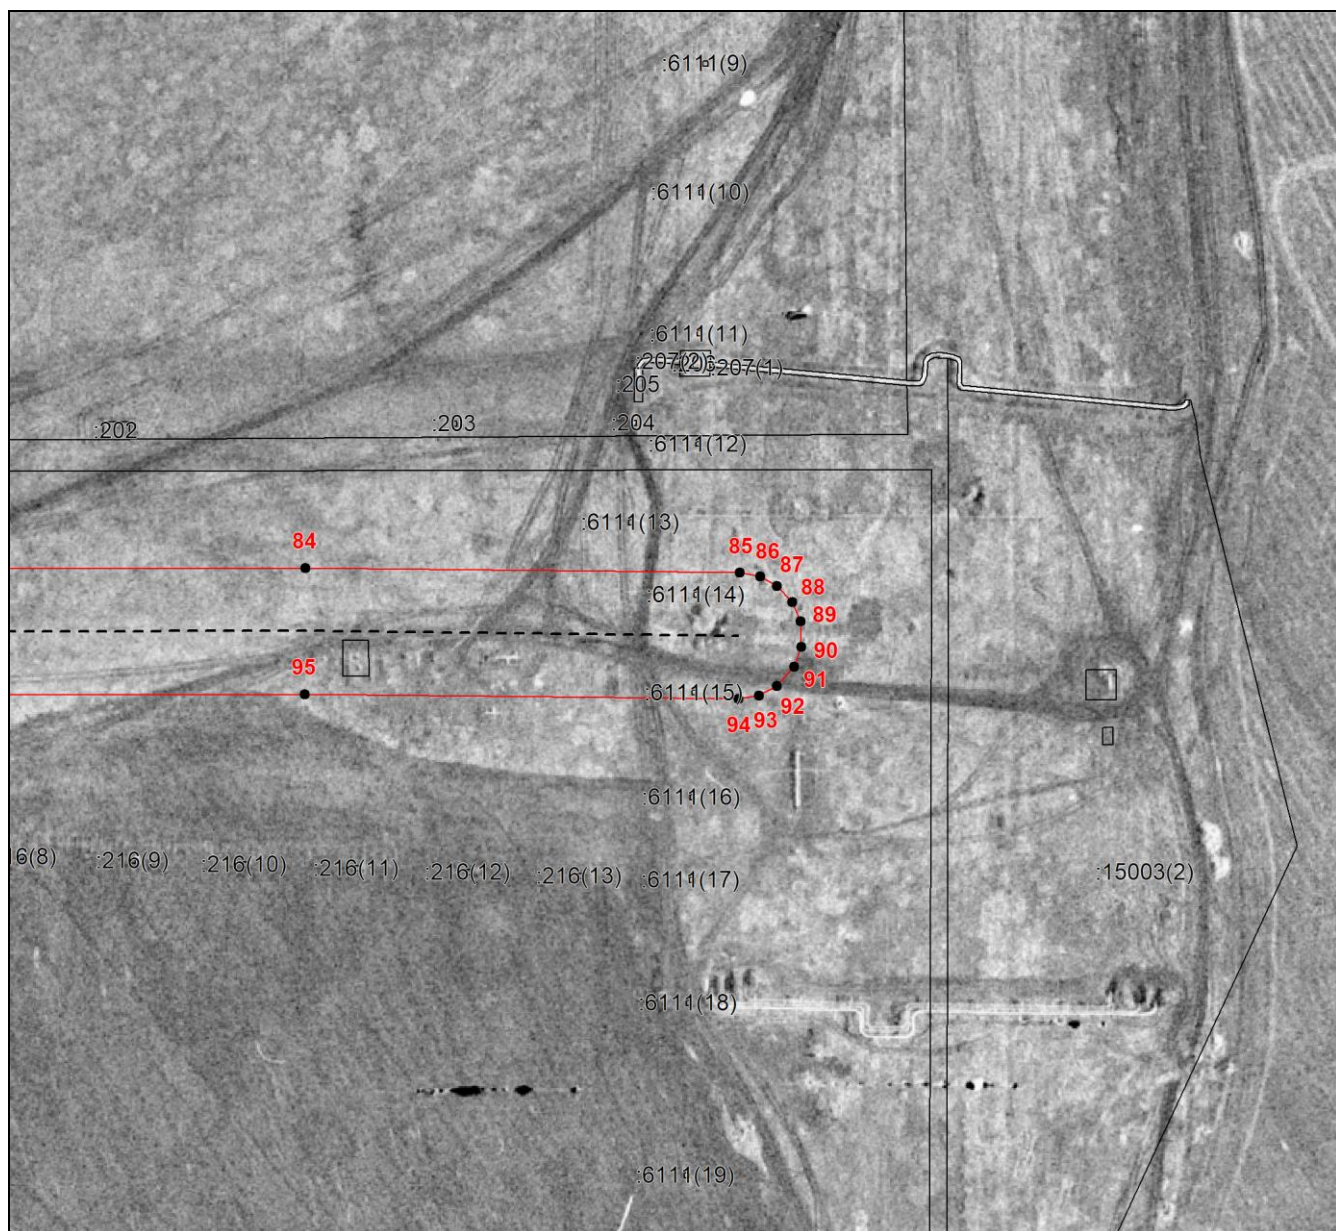

Масштаб 1:3000

Подпись _____ Иванова С.В. Дата «22» июня 2026 г.

Используемые условные знаки и обозначения:

- — граница публичного сервитута,
- - - - - — установленная граница муниципального образования,
- - - - - — установленная граница населенного пункта,
- — граница земельного участка,
- - - - - — проектное местоположение инженерного сооружения,
- - - - - — граница кадастрового квартала,
- — характерная точка публичного сервитута.