
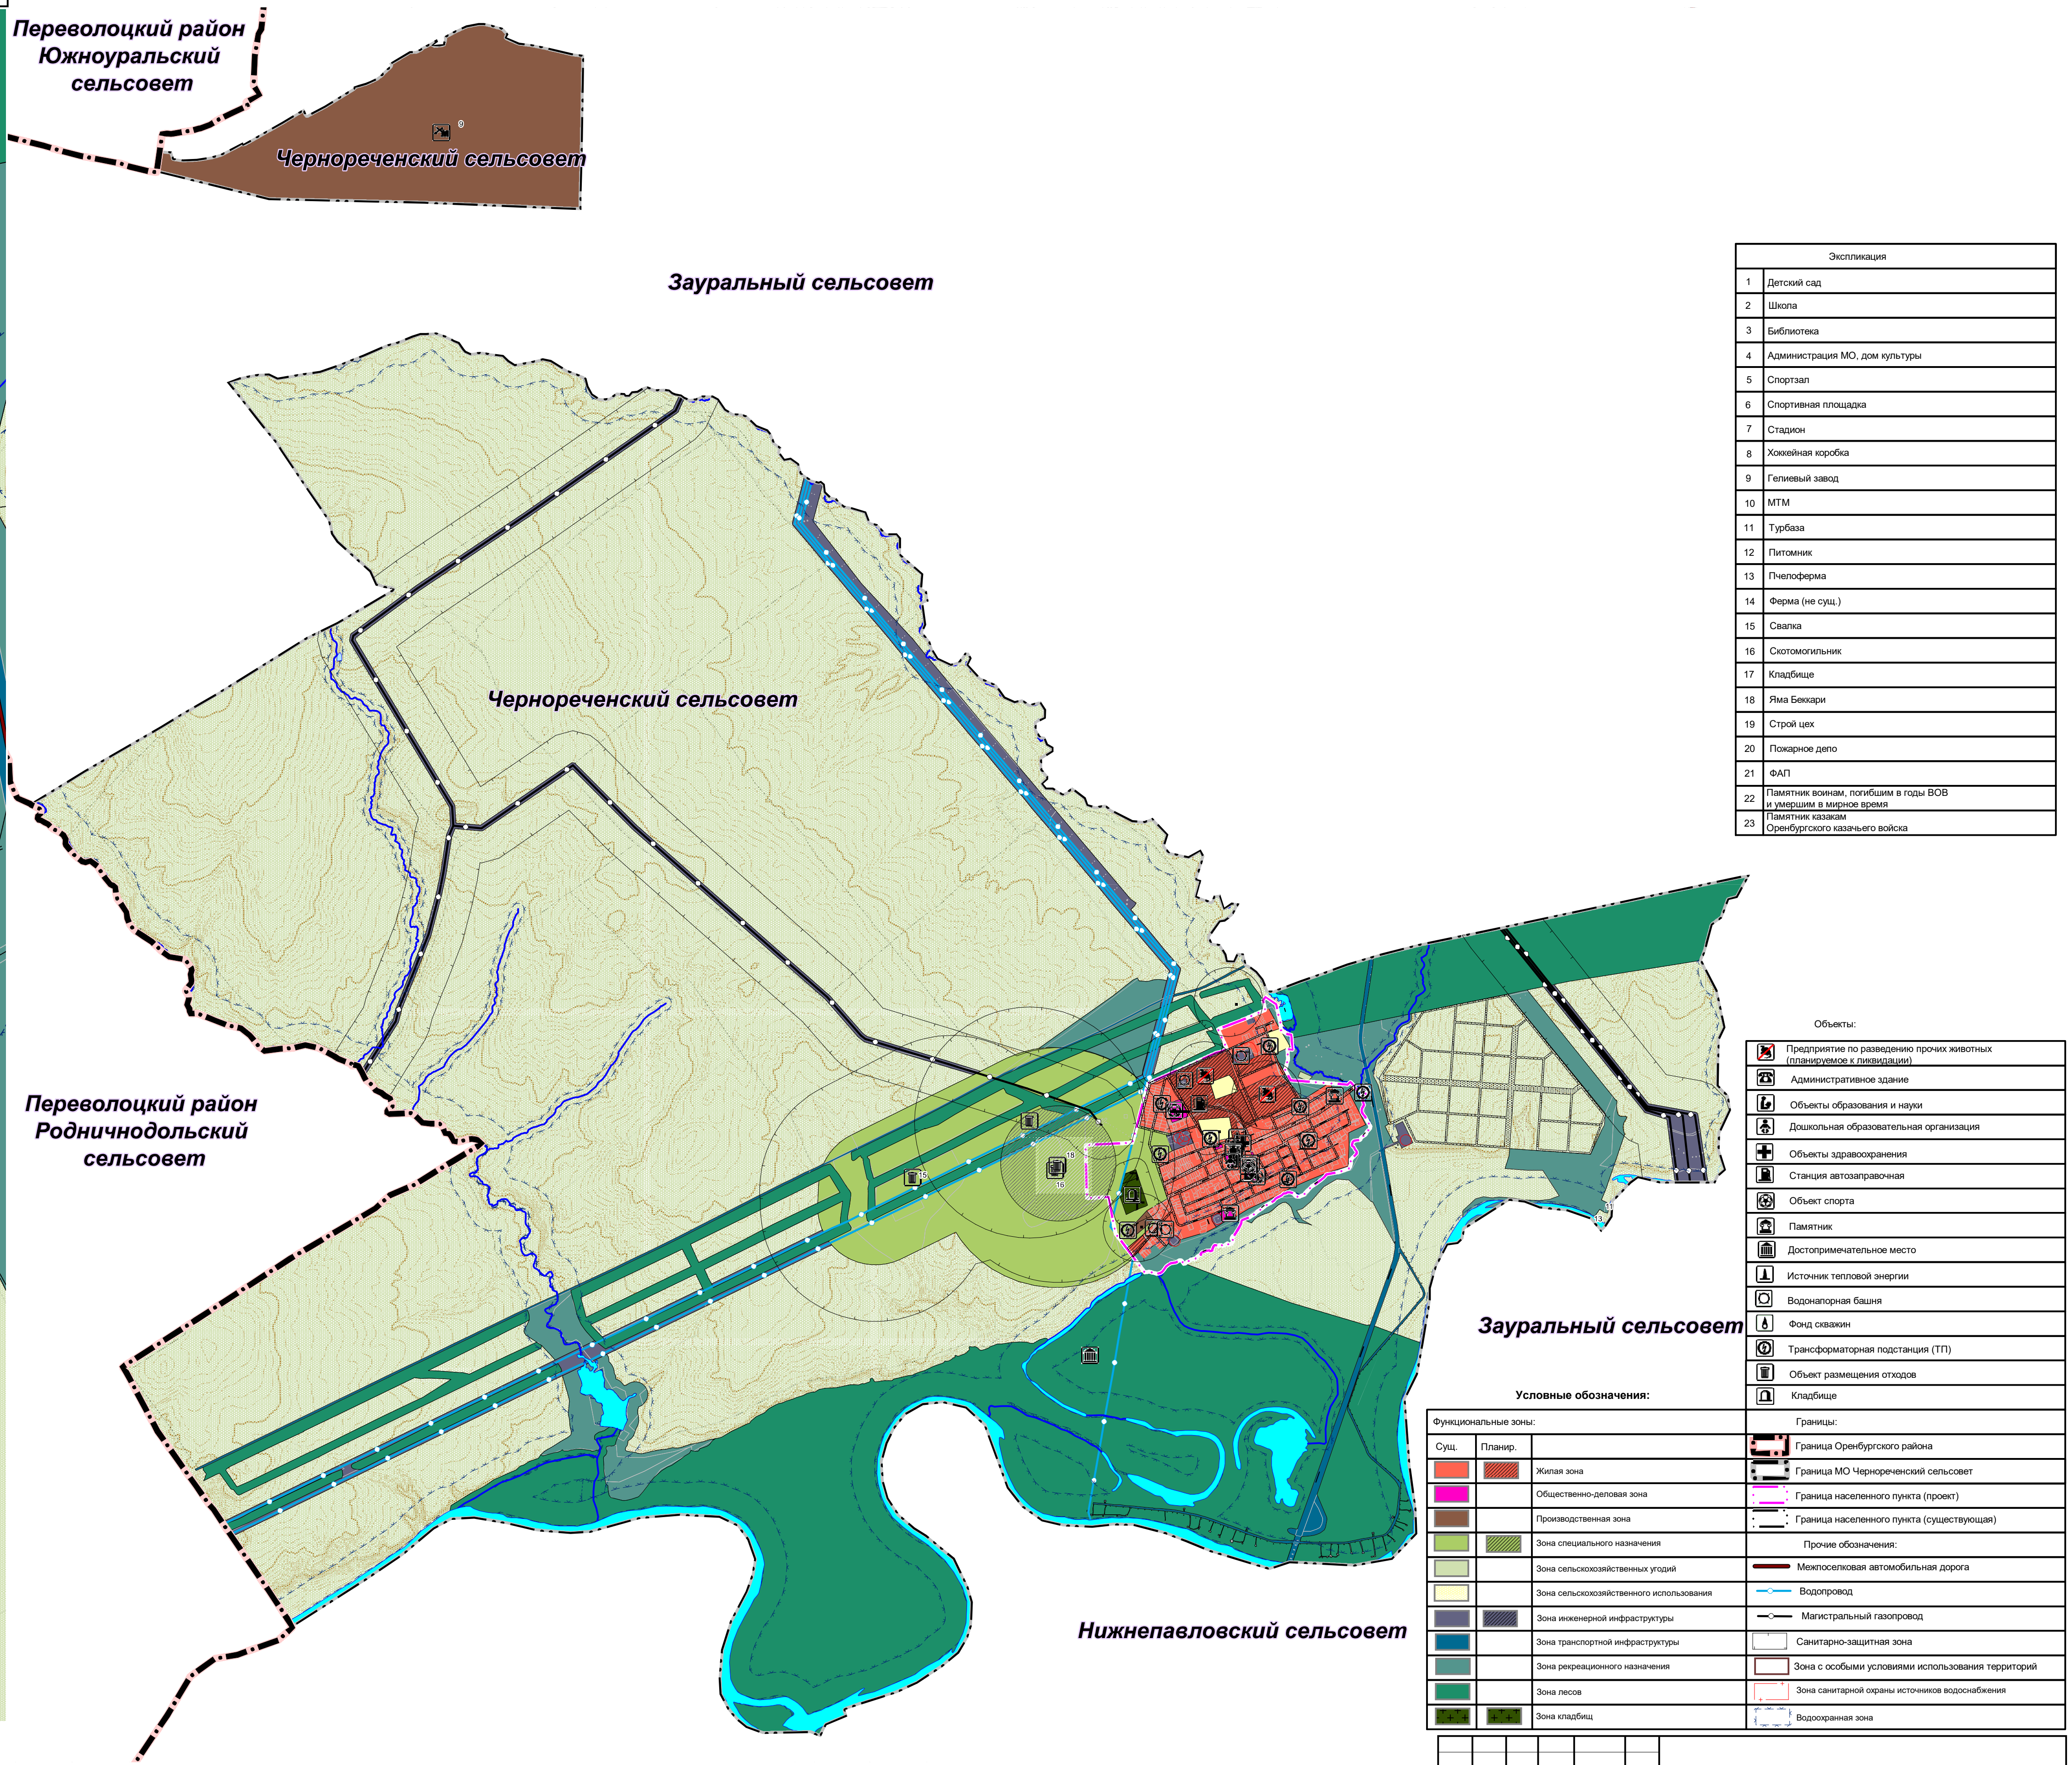


ГЕНЕРАЛЬНЫЙ ПЛАН
муниципального образования Чернореченский сельсовет Оренбургского района Оренбургской области
Карта градостроительных ограничений. Материалы по обоснованию. М1:30000, М 1:5000

с. Черноречье М 1:5000

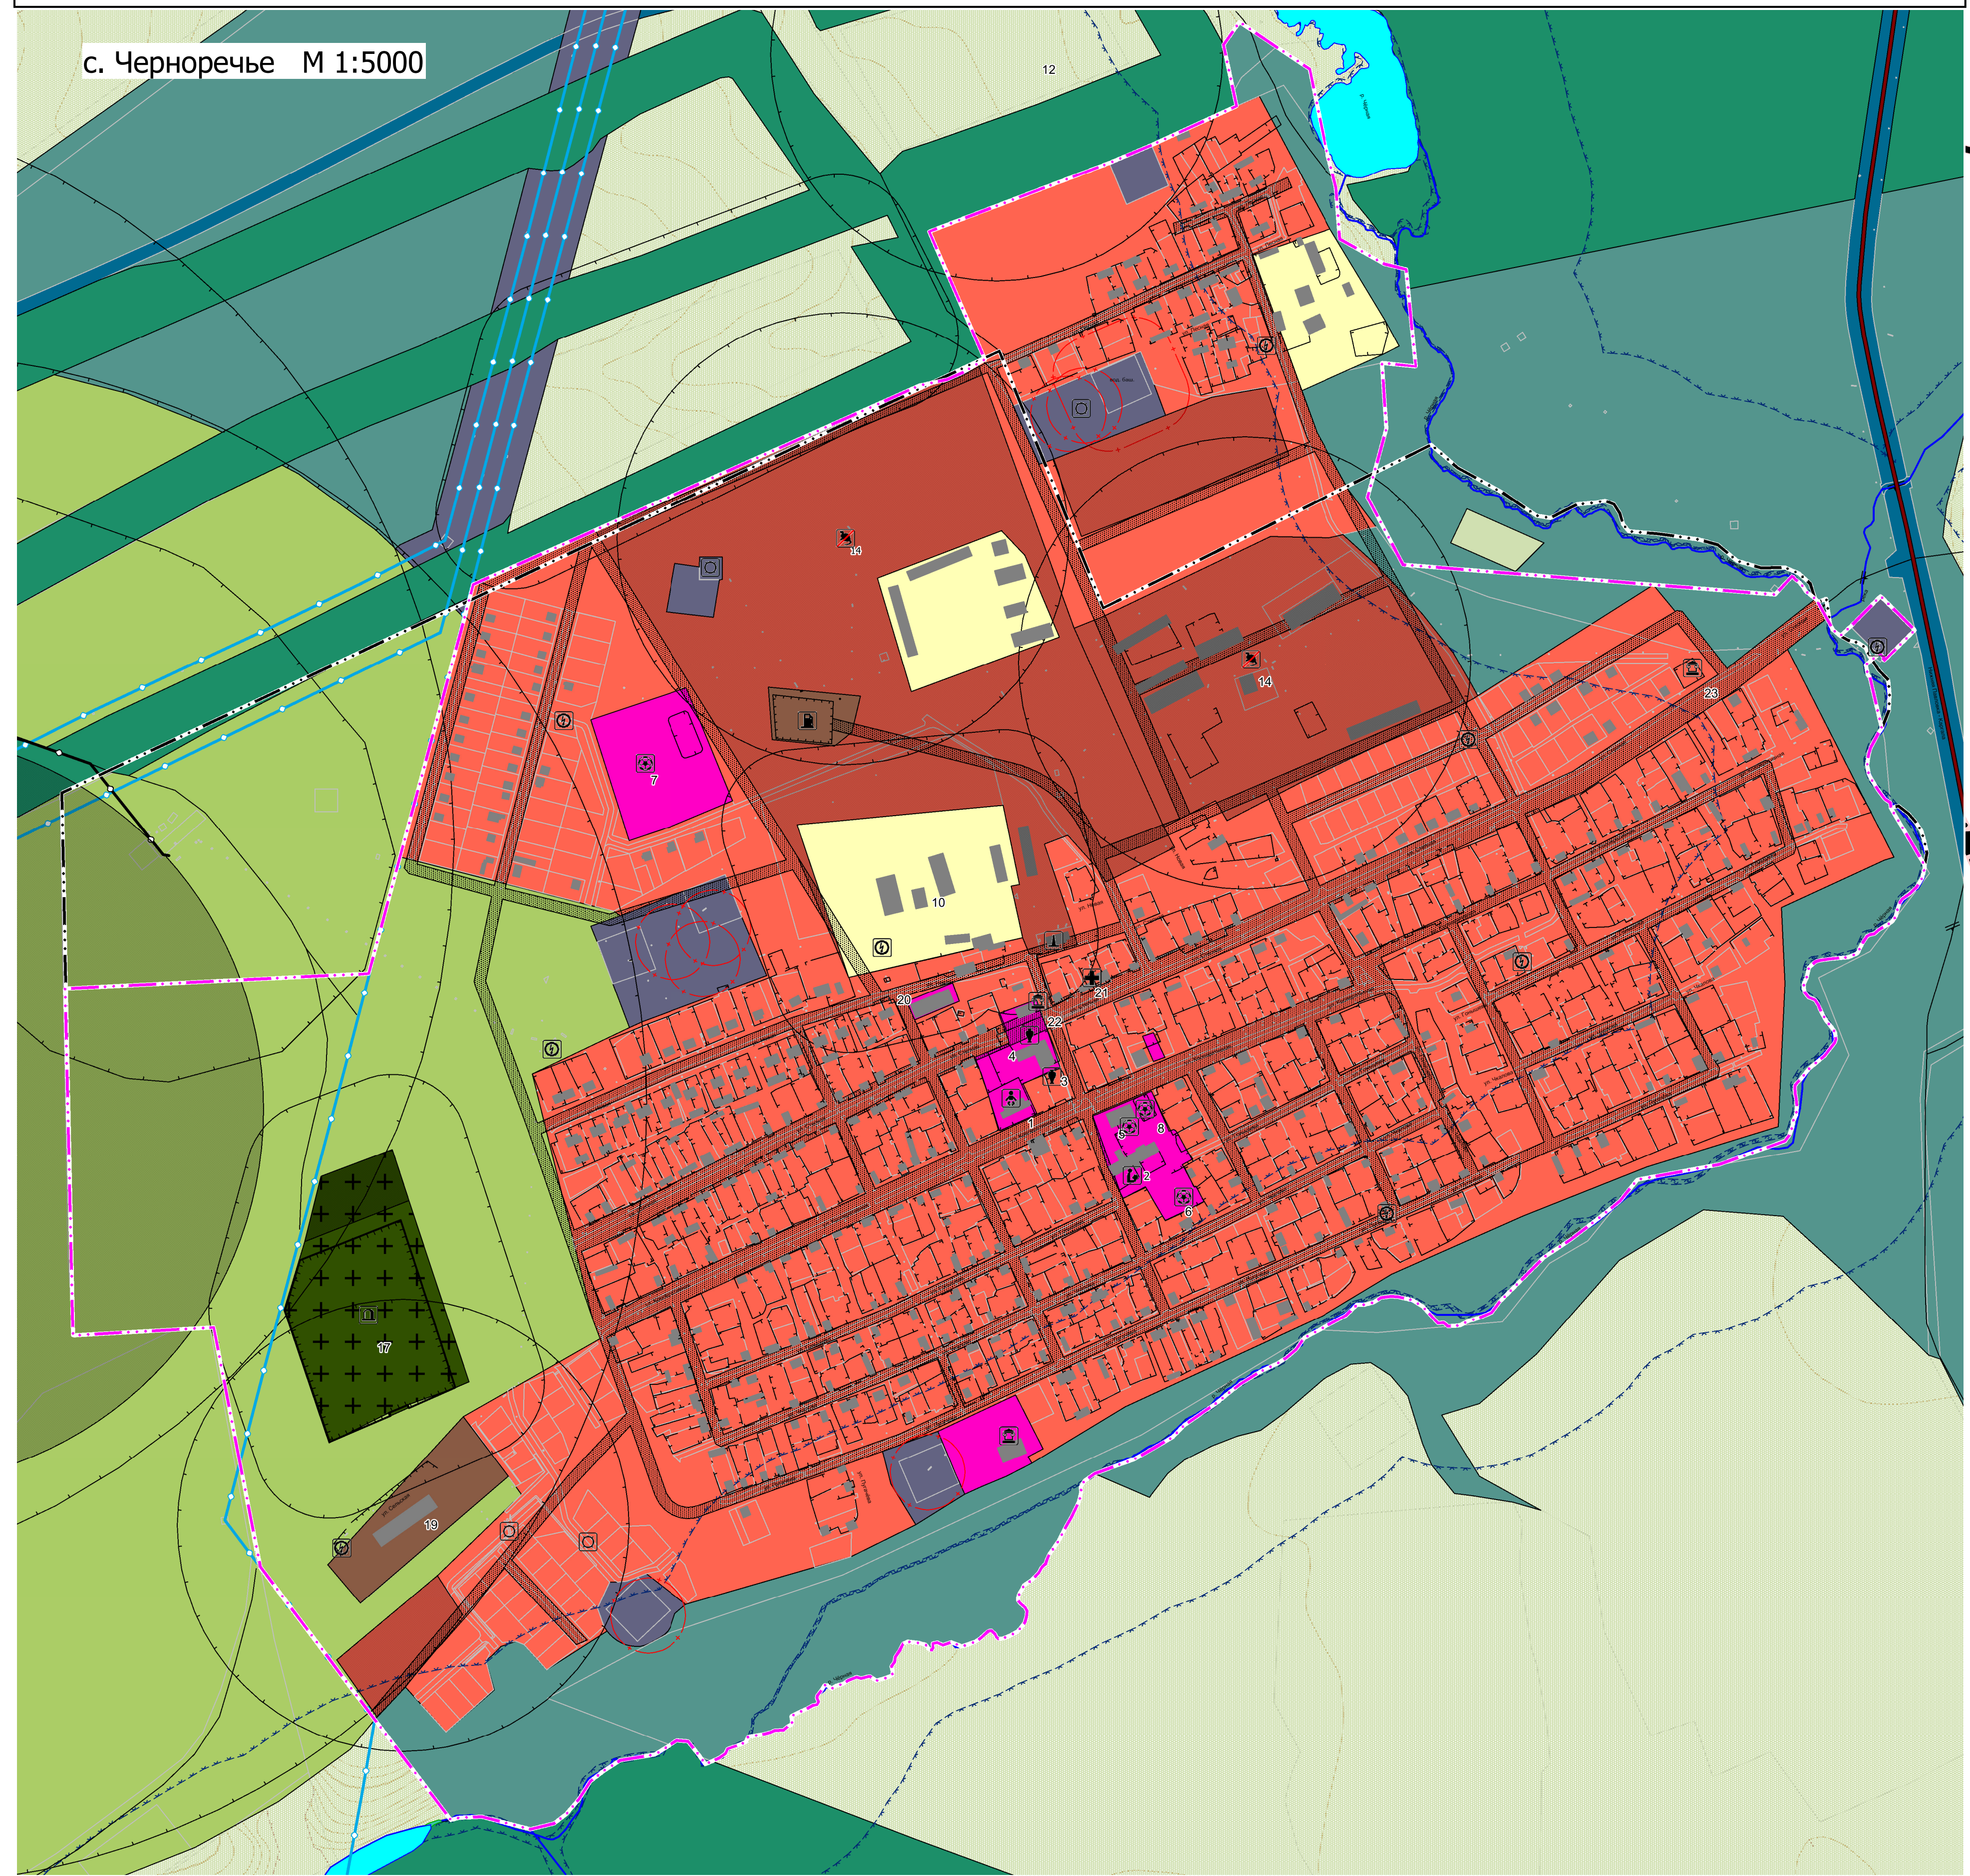

Экспликация	
1	Детский сад
2	Школа
3	Библиотека
4	Администрация МО, дом культуры
5	Спорзал
6	Спортивная площадка
7	Стадион
8	Жилая коробка
9	Гелиевый завод
10	МТМ
11	Турбаз
12	Питомни:
13	Плеоферма
14	Ферма (не суц.)
15	Свазка
16	Скотомогильник
17	Кладбище
18	Яма Боксари
19	Строй цех
20	Покорное депо
21	ФАП
22	Памятник воинам, погибшим в годы ВОВ и ушедшим в партизанский фронт
23	Памятник казакам Оренбургского казачьего войска

Объекты:	
	Предметы по разведению прочих животных (планируемое и существующее)
	Административное здание
	Объекты образования и науки
	Дошкольная образовательная организация
	Объекты здравоохранения
	Станция автозаправочная
	Объект спорта
	Памятник
	Достопримечательное место
	Источник тепловой энергии
	Водонапорная башня
	Фонд связи
	Трансформаторная подстанция (ТП)
	Объект размещения отходов
	Кладбище

Функциональные зоны:		Границы:	
	Жилая зона		Граница Оренбургского района
	Общественно-деловая зона		Граница МО Чернореченский сельсовет
	Производственная зона		Граница населенного пункта (проект)
	Зона специального назначения		Граница населенного пункта (существующая)
	Зона сельскохозяйственных угодий		Мемлоселевые автомобильные дороги
	Зона сельскохозяйственного использования		Водопровод
	Зона инженерной инфраструктуры		Магистральный газопровод
	Зона транспортной инфраструктуры		Санитарно-защитная зона
	Зона рекреационного назначения		Зона с особыми условиями использования территорий
	Зона лесов		Зона санитарной охраны источников водоснабжения
	Зона кладбищ		Водооградная зона

Изм.						Дата			Лист		
Изм.	Кол. Уч.	Лист	№ док.	Подп.	Дата	Старш.	Лист	Листов	Генеральный план муниципального образования Чернореченский сельсовет Оренбургского района Оренбургской области		
									Карта градостроительных ограничений Материалы по обоснованию		
									М 1:30 000	ООО "Региональный кадастровый центр" г. Оренбург	
Утвердил	Планир.				04.22				М 1:5000		
Разработал	Воскобойлова				04.22						